



Layout
Scala 1:500

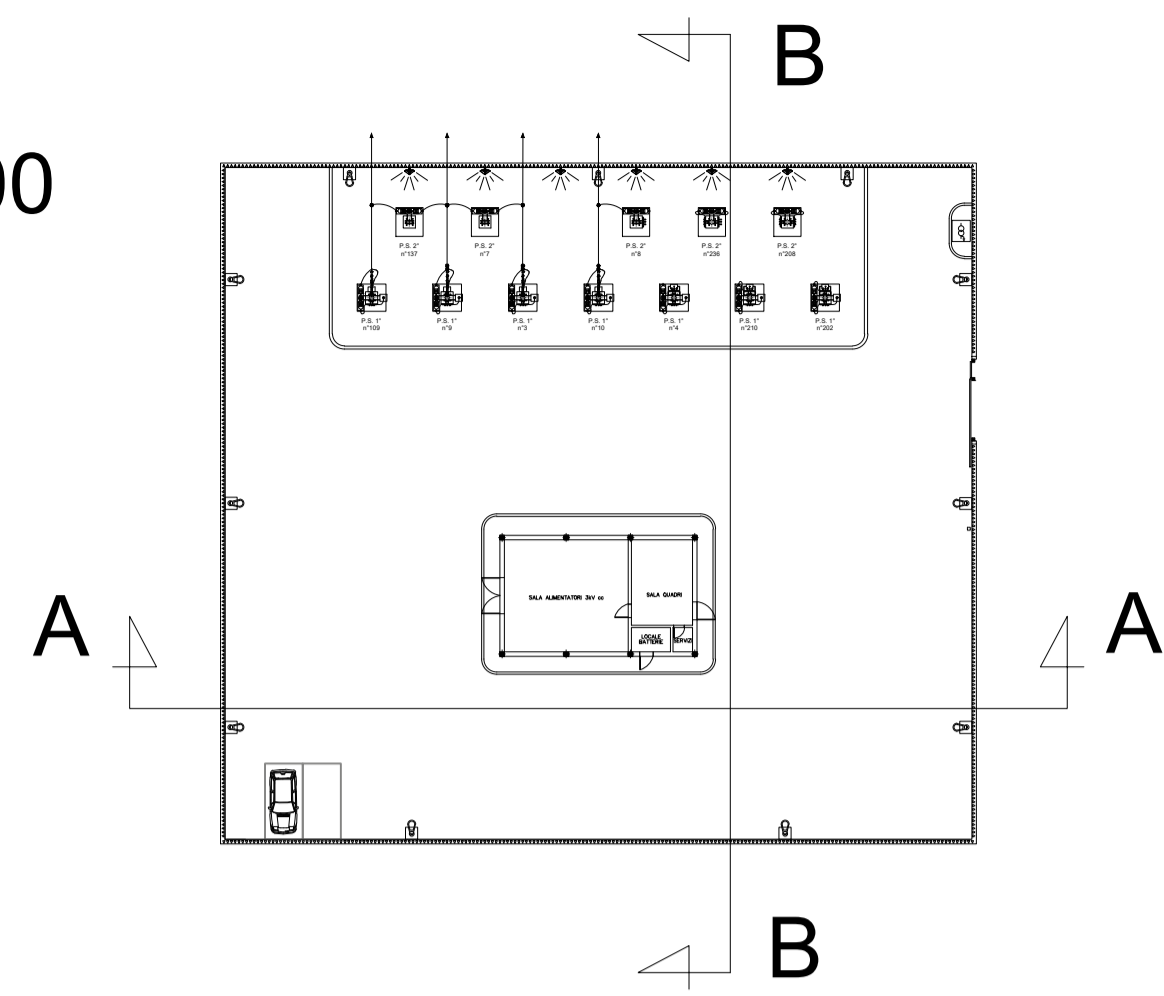


Sezione B-B
Scala 1:100

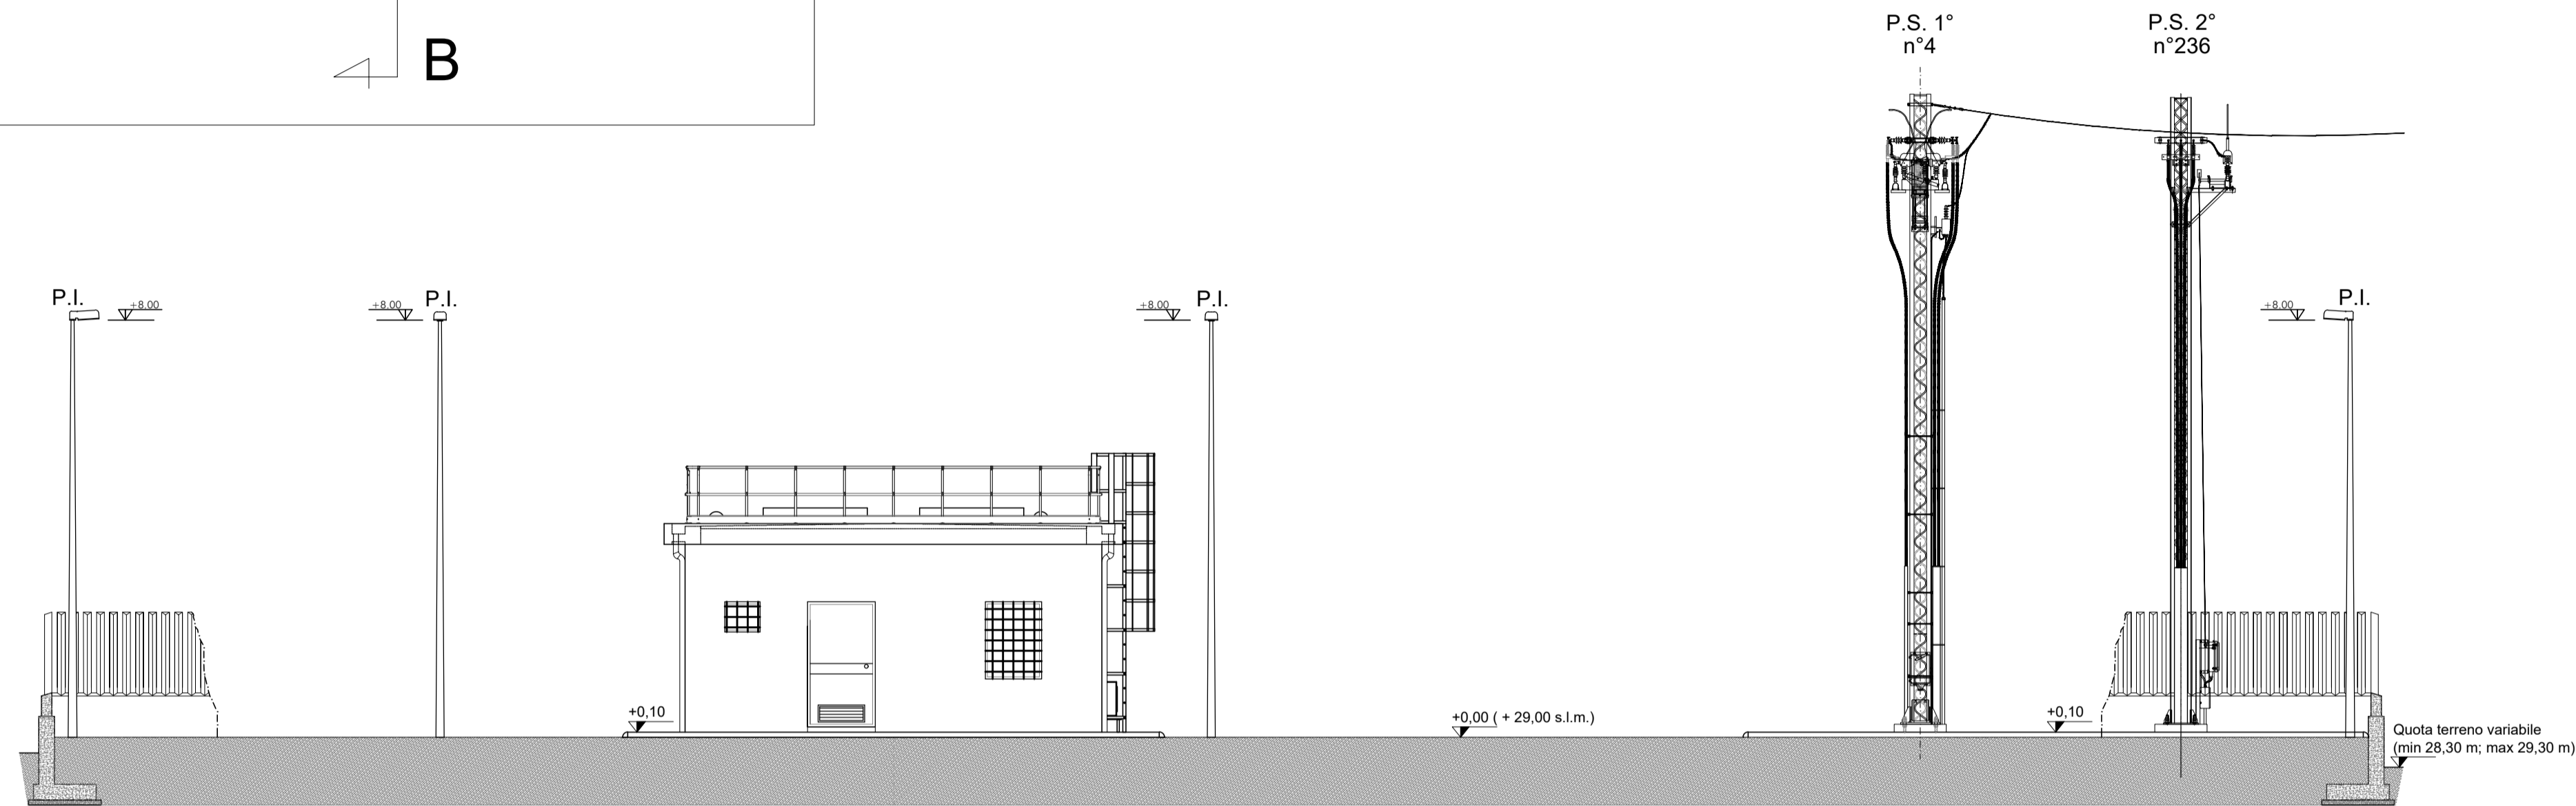

LEGENDA

	Trasformatore di isolamento consegna bt
PI	Palina Illuminazione
	Sezionatore 3kV 1° fila
	Sezionatore 3kV 2° fila
PS1°	Palo Sezionatore 1° fila
PS2°	Palo Sezionatore 2° fila

Sezione A-A
Scala 1:100

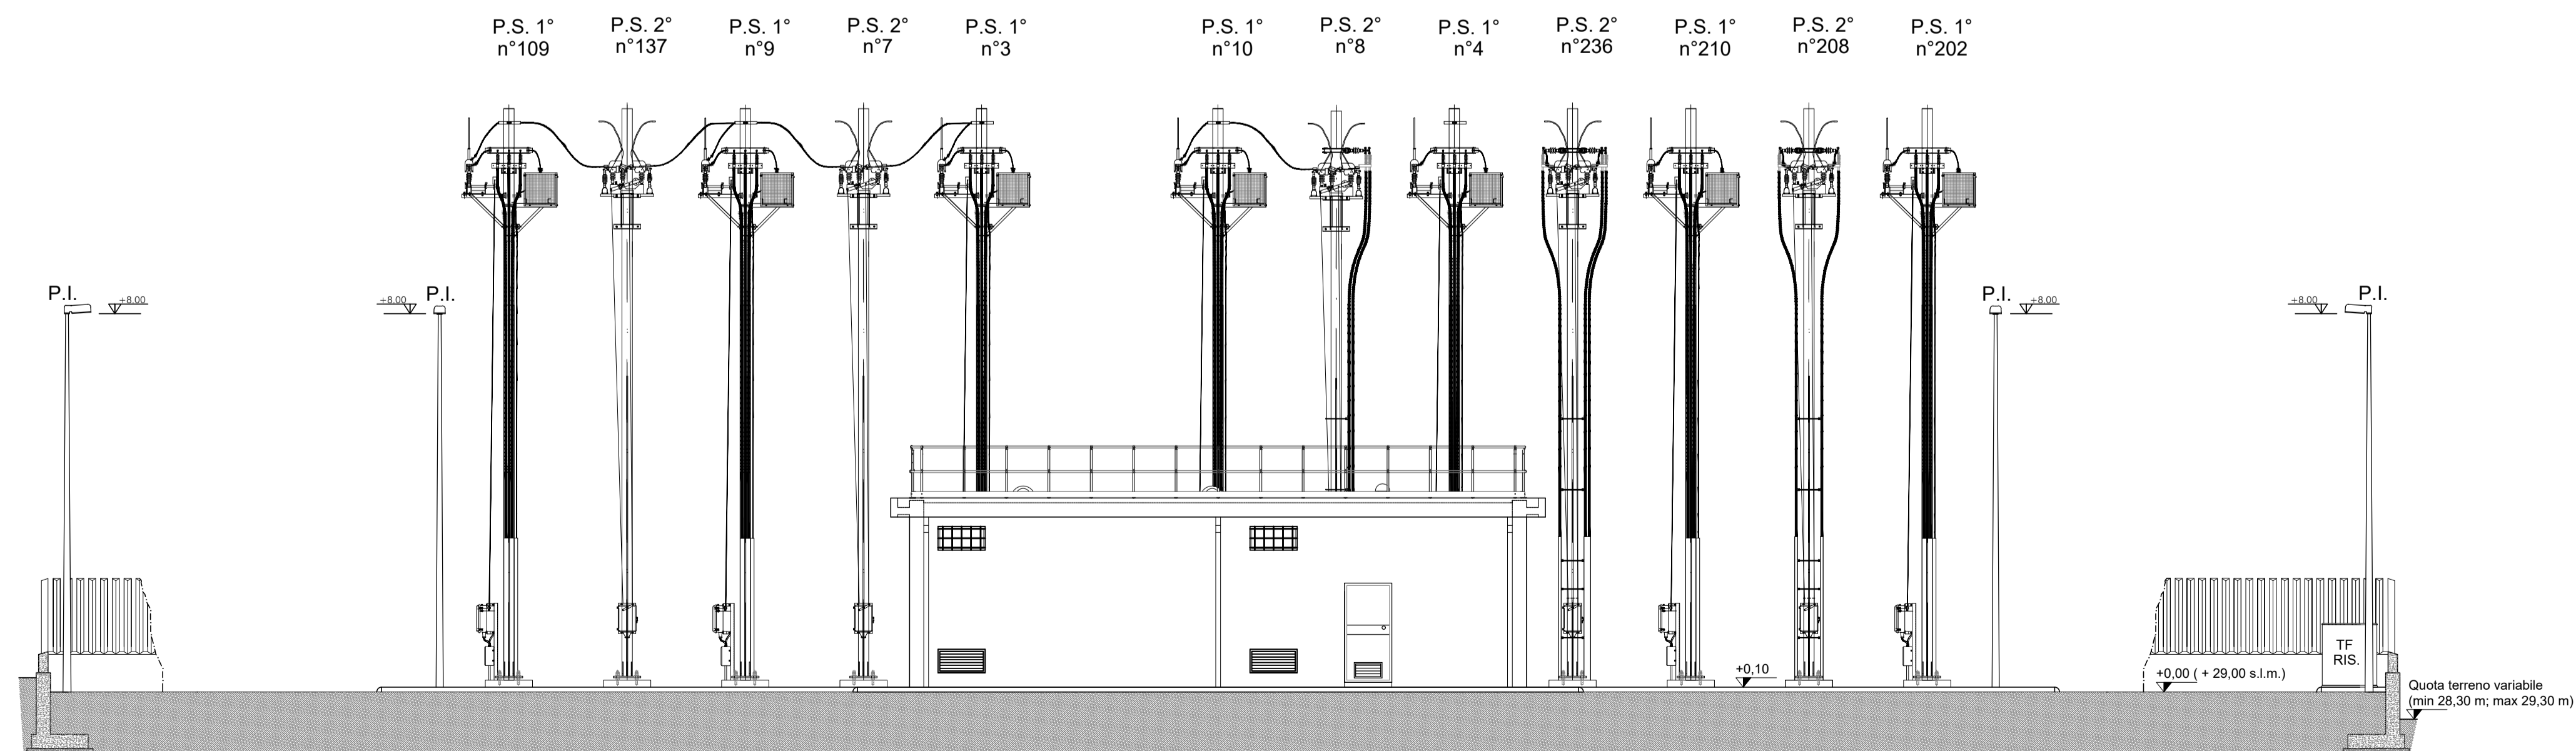

COMMITTENTE:



PROGETTAZIONE:



DIREZIONE TECNICA
UO TECNOLOGIE CENTRO

PROGETTO DEFINITIVO

COLLEGAMENTO FERROVIARIO DELL'AEROPORTO DEL
SALENTO CON LA STAZIONE DI BRINDISI

CTE BRINDISI

Sezioni di piazzale

SCALA:

1:100

COMMESSA LOTTO FASE ENTE TIPO DOC. OPERA/DISCIPLINA PROGR. REV.

IA7K 00 D 18 WA SE0100 001 B

Revis.	Descrizione	Redatto	Data	Verificato	Data	Approvato	Data	Autorizzato	Data
A	Emissione definitiva	T.Luberi	Dicembre 2019	N. Coronese	Dicembre 2019	T.Paoletti	Dicembre 2019	G. Guidi Buffarini	Dicembre 2019
B	Revisione	T.Luberi	Dicembre 2019	N. Coronese	Dicembre 2019	T.Paoletti	Dicembre 2019		

File: IA7K00D18WA5E0100001B.dwg

n. Elab.: