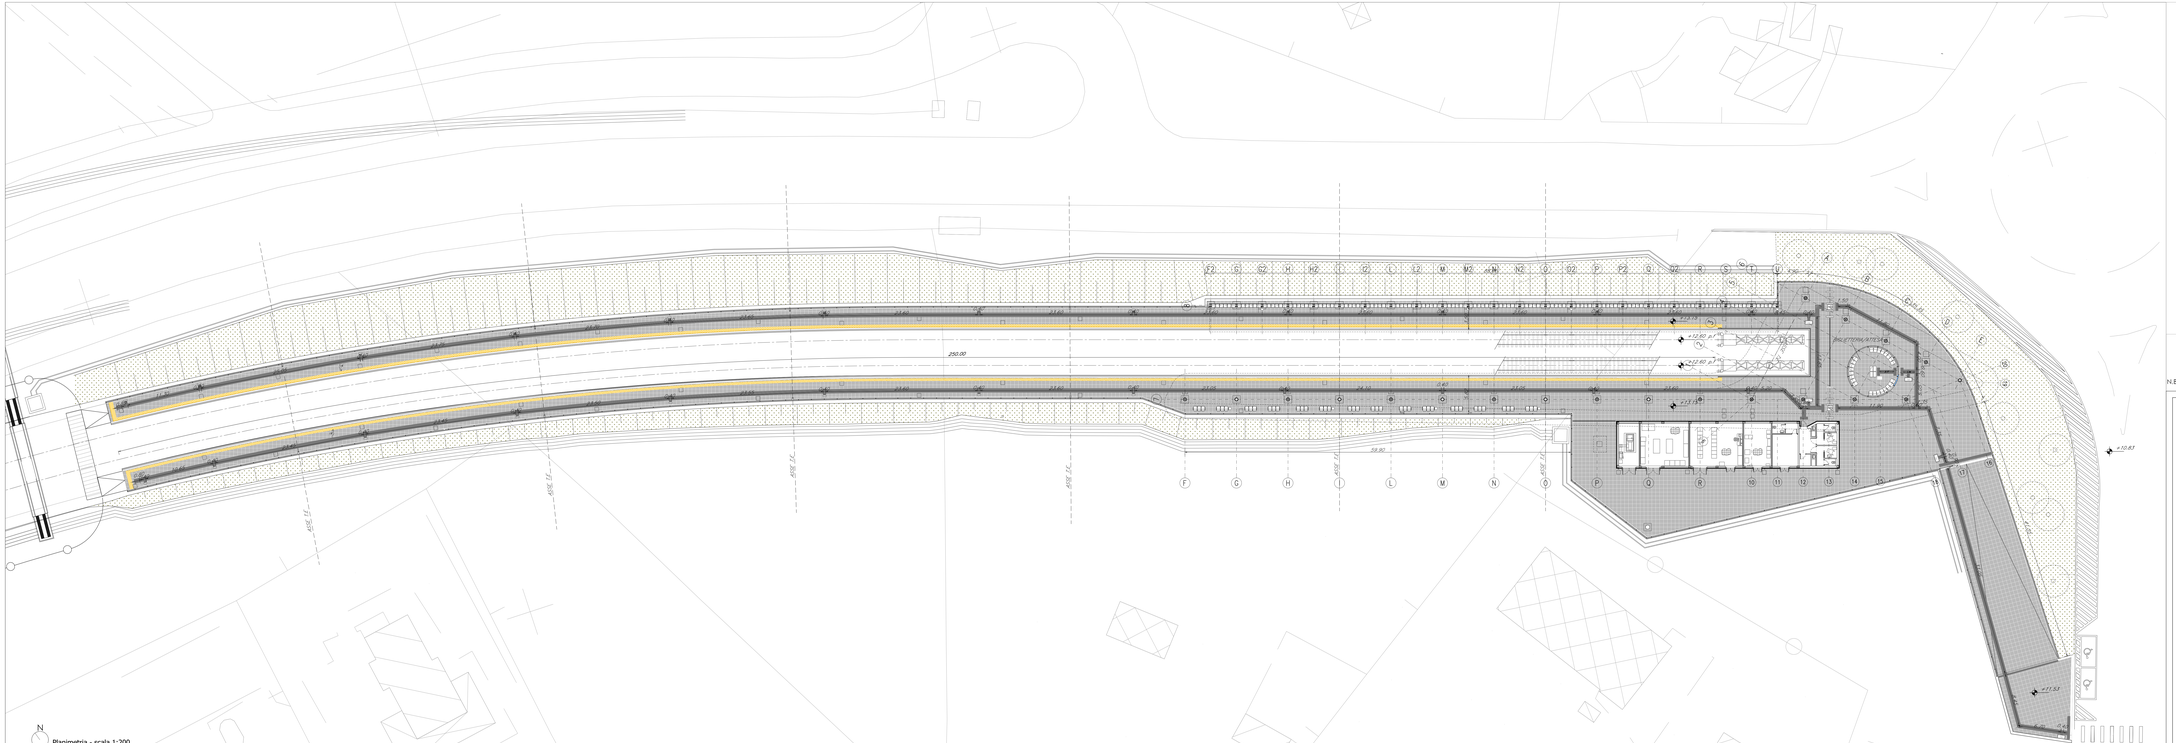

LEGENDA dei PERCORSI TATTILI con LINGUAGGIO LVE

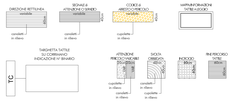

SCHEMA di PERCORSO TATTILE

LEGENDA CODICI MAPPE TATTILI

MTP	Mappa Tattile a Punzoni
MTL	Mappa Tattile su Laggio
MTB	Mappa Tattile di Bronzo
MTW	Mappa Tattile Bugno

N.B. Strutture, tecnologie e impianti compresi i drenaggi si rimanda agli elaborati specialistici.

COMMITTENTE:

RFI RETE FERROVIARIA ITALIANA
GRUPPO FERROVIE DELLO STATO ITALIANE

PROGETTAZIONE:

ITALFERR
GRUPPO FERROVIE DELLO STATO ITALIANE

U.O. ARCHITETTURA STAZIONI E TERRITORIO

PROGETTO DEFINITIVO

COLLEGAMENTO FERROVIARIO DELL'AEROPORTO DEL SALENTO CON LA STAZIONE DI BRINDISI

STAZIONE AEROPORTO

Pianta quota banchina con percorsi di orientamento per disabili visivi

SCALA: 1:200

COMMESSA	LOTTO	FASE	ENTE	TIPO DOC.	OPERA/DISCIPLINA	PROGR.	REV.
IA7K	00	D	4 4	P9	FV0100	001	B

Rev.	Descrizione	Redatto	Data	Verificato	Data	Approvato	Data	Autorizzato Data
A	Emissione esecutiva	G. Fasolino	30-09-19	V. Vitale	30-09-19	V. Fasolino	30-09-19	A. Ascolese 30-09-19
B	Emissione esecutiva	G. Fasolino	30-09-19	V. Vitale	30-09-19	V. Fasolino	30-09-19	A. Ascolese 30-09-19

ORDINE DEGLI INGEGNERI DELLA PROVINCIA DI LECCE
Ing. Antonio Ascolese
N. 1111

File: IA7K00D44P9FV0100001B.dwg

n. Elab.: X