## PIANTA FONDAZIONE
(SCALA 1:25)




## PIANTA SPICCATO
(SCALA 1:25)




## SEZ. A–A
(SCALA 1:25)

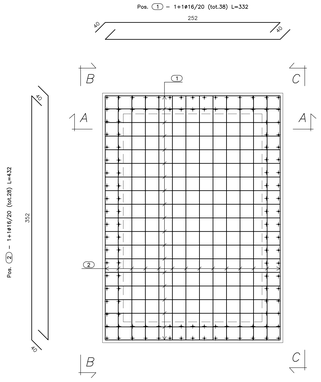


## VISTA. B–B
(SCALA 1:25)

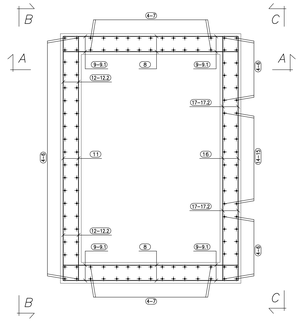


## VISTA. C–C
(SCALA 1:25)

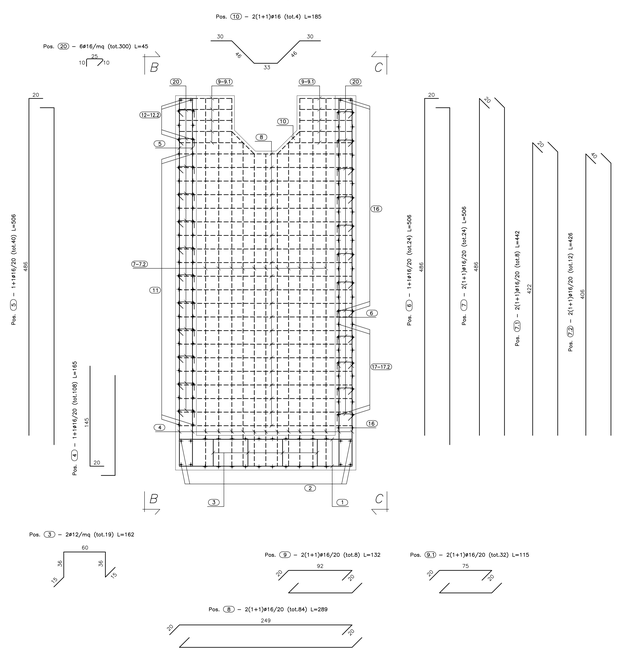


**CALCESTRUZZO (UNI EN 206–1):**
*MAGRONI:*
– *CLASSE DI RESISTENZA C12/15*

**STRUTTURE DI FONDAZIONE/ELEVAZIONE:**
– *CLASSE DI RESISTENZA C28/35 (UNI 9858)*
– *CLASSE DI ESPOSIZIONE XA1 (UNI EN 206–1)*
– *CLASSE DI CONSISTENZA S4 (UNI 9418)*
– *COPRIFERRO 40mm*

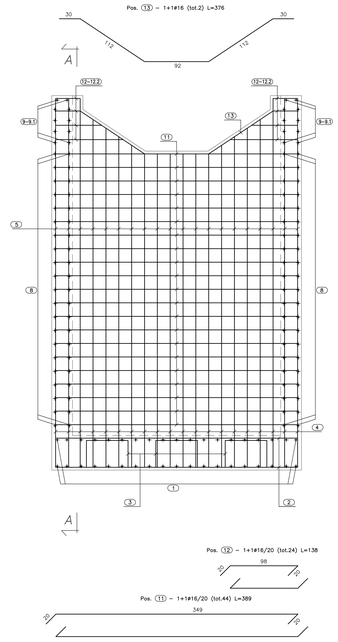***DIAMETRO MAX DEGLI AGGREGATI 32 mm***

**ACCIAIO PER C.A.:**
– *Fe B 44 K Controllato in stabilimento saldabile*

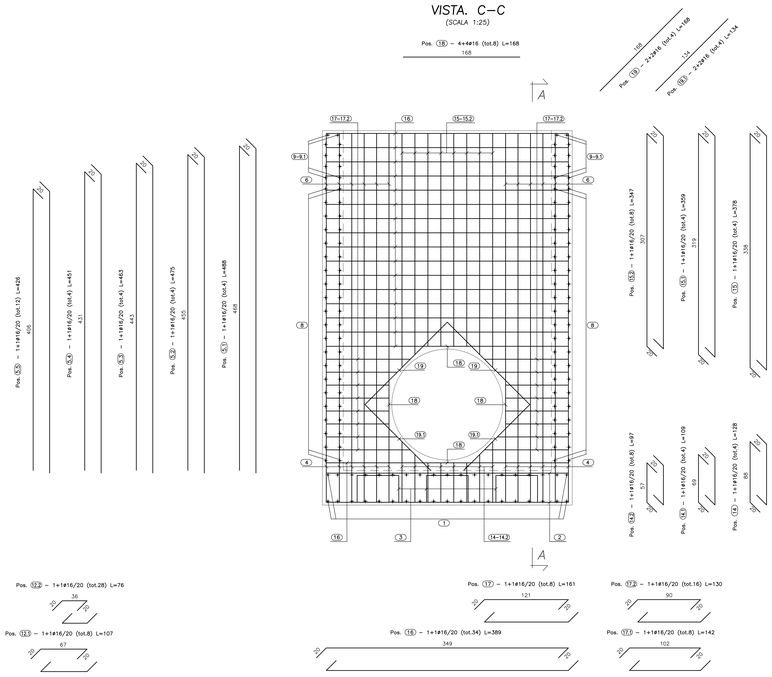**ACCIAIO PER TUBI ARMCO:**
– *TIPOLOGIA Fe 360 B*
– *BULLONI Classe 8.8*
– *ZINCATURA applicata a caldo con incidenza non inferiore a 305 g/mq per faccia*

**ANAS S.p.A.**
DIREZIONE CENTRALE PROGRAMMAZIONE PROGETTAZIONE

PA 12/09
CORRIDOIO PLURIMODALE TIRRENICO - NORD EUROPA
ITINERARIO AGRIGENTO - CALTANISSETTA - A19
S.S. N° 640 "DI PORTO EMPEDOCLE"
AMMODERNAMENTO E ADEGUAMENTO ALLA CAT. B DEL D.M. 5.11.2001
Dal km 44+000 allo svincolo con l'A19

PROGETTO ESECUTIVO

Contraente Generale: Empedocle 2 scpa

OPERE IDRAULICHE
OPERE IDRAULICHE VIABILITA' INTERFERITA - Tronco 4
Tombino DN1500_pr. 0+016.79 - Armatura Imbocco

Codice Unico Progetto (CUP) : F91B09000070001
Codice Elaborato: PA12_09 - E 0 6 4 I N 2 0 4 T T 0 4 H B Z 0 0 2 A
Scala: 1:25

| REV. | DATA | DESCRIZIONE | REDATTO | VERIFICATO | APPROVATO | AUTORIZZATO |
|---|---|---|---|---|---|---|
| F | | | | | | |
| E | | | | | | |
| D | | | | | | |
| C | | | | | | |
| B | | | | | | |
| A | Aprile 2011 | EMISSIONE | A. SALVAGO | A. TURSO | M. LITI | P. PAGLINI |

Responsabile del procedimento: Ing. MAURIZIO GIGLIO

Il Progettista: Dott. Ing. Enrico Luca Giuseppe Ordine degli Ingegneri di Firenze n° 4533

Il Consulente: Ing. Antonio Addesso

Il Coordinatore per la sicurezza in fase di progetto: Dott. Geol. D'Angelo Maurizio n. 1857

Il Coordinatore per la sicurezza in fase di esecuzione: Dott. Ing. Ferdinando Silvestri n. 14853

Il Direttore dei lavori: Dott. Ing. Peppino Agnello n. 14447