


——— Modifiche ACCM BA-BR
- - - - - Riconfigurazione PC ACCM
- - - - - Attivazione Fase

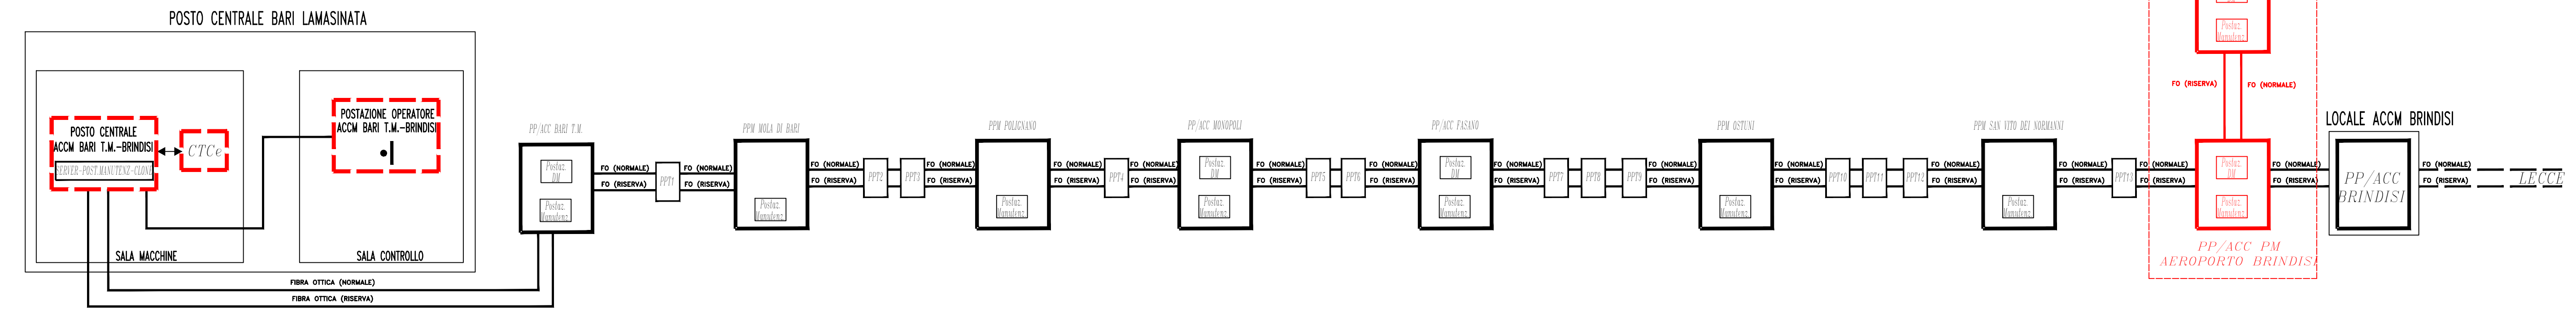

COMMITTENTE:

RFI
 RETE FERROVIARIA ITALIANA
 GRUPPO FERROVIE DELLO STATO ITALIANE

PROGETTAZIONE:

ITAFERR
 GRUPPO FERROVIE DELLO STATO ITALIANE

U.O. TECNOLOGIE SUD
PROGETTO DEFINITIVO

COLLEGAMENTO FERROVIARIO DELL'AEROPORTO DEL SALENTO CON LA STAZIONE DI BRINDISI

IMPIANTO DI SEGNALAMENTO
 ARCHITETTURA ACCM

SCALA:
 -

COMMESSA LOTTO FASE ENTE TIPO DOC. OPERA/DISCIPLINA PROGR. REV.
 IA7K 00 D 67 PX IS0000 001 C

Rev.	Descrizione	Redatto	Data	Verificato	Data	Approvato	Data	Autorizzato Data
A	Emissione Definitiva	C. Variante	Dicembre 2019	A. Lacava	Dicembre 2019	T. Paoletti	Dicembre 2019	A. Presta Marzo 2020
B	Aggiornamento per Emissione Definitiva	C. Variante	Febbraio 2020	A. Lacava	Febbraio 2020	T. Paoletti	Febbraio 2020	
C	Aggiornamento per Emissione Definitiva	C. Variante	Marzo 2020	A. Lacava	Marzo 2020	T. Paoletti	Marzo 2020	

File: IA7K00D67PXIS000001C_ARCHITETTURA ACCM.DWG n. Elab.: X