


Key plan

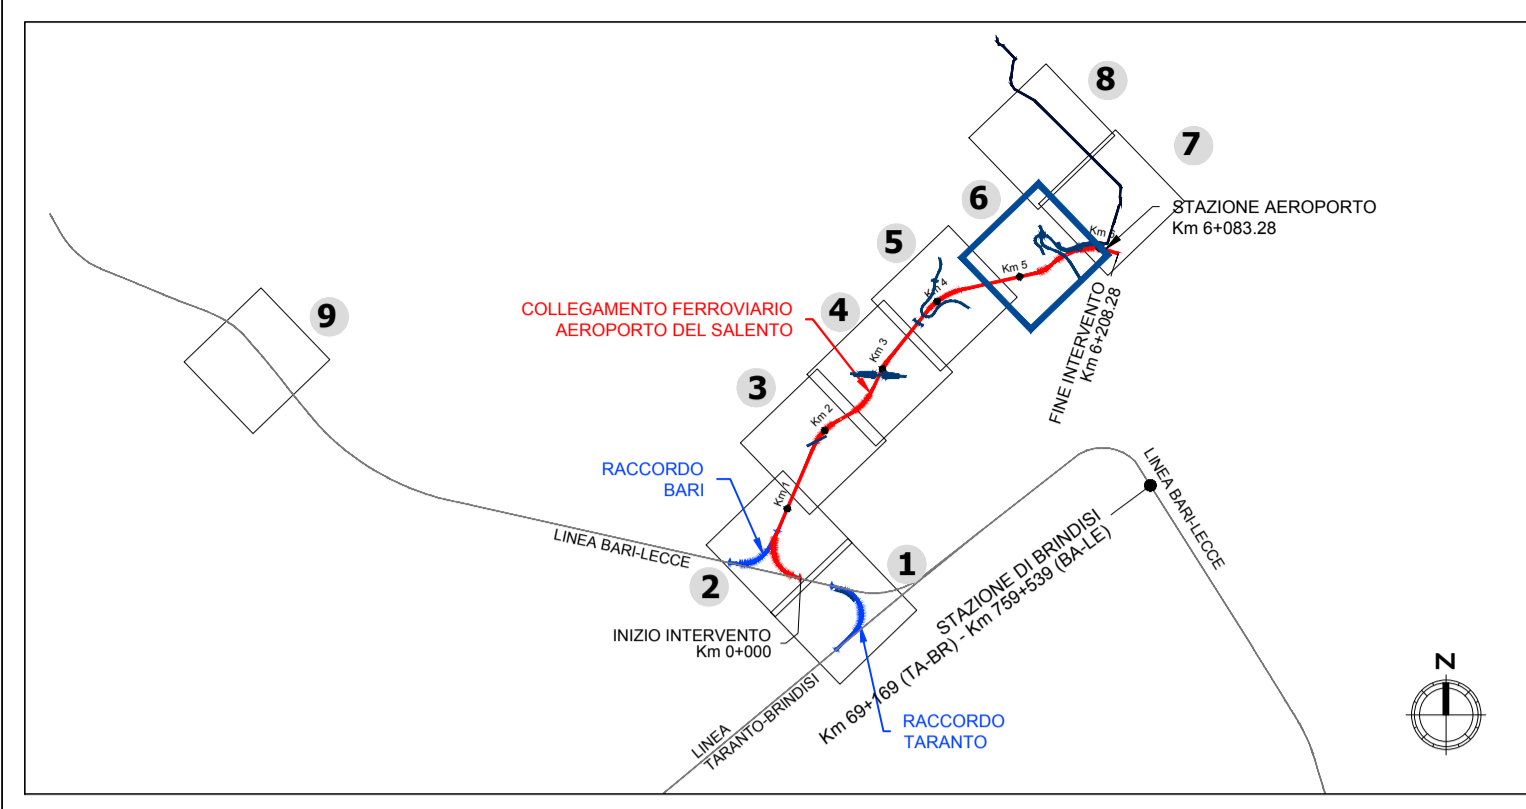

LEGGENDA

- Opere di linea
- Opere idrauliche
- Viabilità**
- Viabilità principale
- Viabilità secondaria
- Aree di cantiere**
- CB - Cantiere base
- AT - Area tecnica
- AR - Cantiere di armamento
- Pista di cantiere
- CO - Cantiere operativo
- AS - Area di stoccaggio
- Accesso ai cantieri
- Mitigazioni**
- Barriere antirumore di cantiere fisso
- Bagnatura area di cantiere
- Spazzolatura strade
- Barriere antirumore avanzamento lavori
- Bagnatura piste di cantiere
- Ricettori**
- Residenziale
- Commerciale e servizi
- Monumentale, religioso
- Asili, scuole e università
- Ruder, Dismessi, Box e Depositi
- Edifici in demolizione

COMMITTENTE:

PROGETTAZIONE:

U.O. GEOLOGIA TECNICA, DELL'AMBIENTE E DEL TERRITORIO
PROGETTO DEFINITIVO

COLLEGAMENTO FERROVIARIO DELL'AEROPORTO DEL SALENTO CON LA STAZIONE DI BRINDISI

PROGETTO AMBIENTALE DELLA CANTIERIZZAZIONE
 Planimetria localizzazione interventi di mitigazione Tav. 6 di 9

SCALA:
 1:2.000

COMMESSA	LOTTO	FASE	ENTE	TIPO DOC.	OPERA/DISCIPLINA	PROGR.	REV.
IA7K	00	D	69	P6	CA0000	006	A

Rev.	Descrizione	Redatto	Data	Verificato	Data	Approvato	Data	Autorizzato Data
A	Emissione Esecutiva	F. Massari	Gennaio 2021	D. Beneadi	Gennaio 2021	T. Pacelli	Gennaio 2021	D. Luigi Giannelli Gennaio 2021