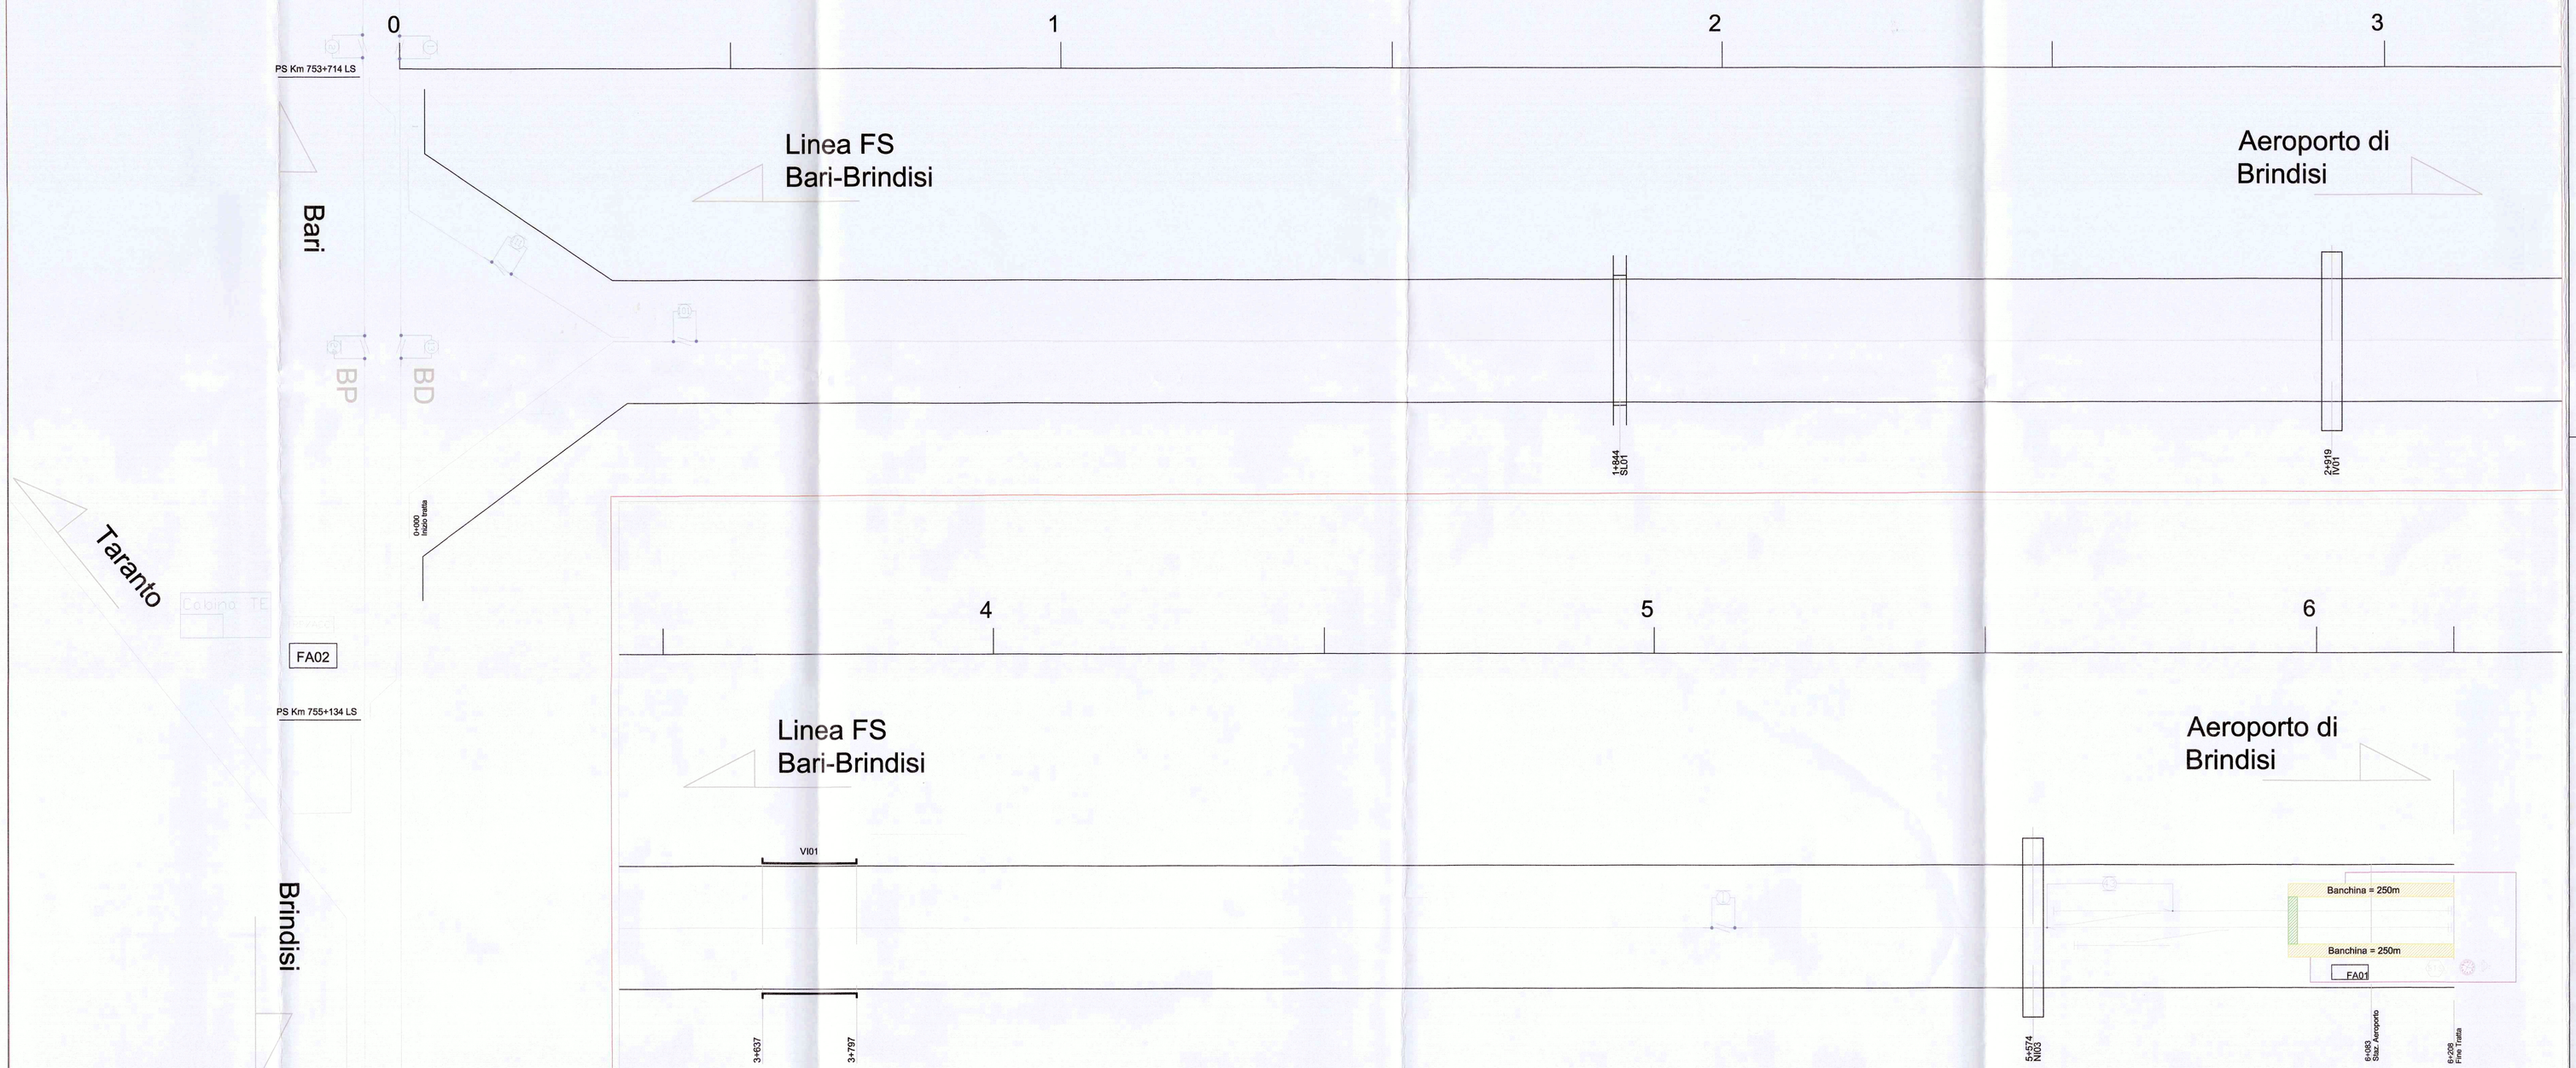

* Il piano IS sarà presente nella prossima fase progettuale

SCOPO

Il presente documento ha lo scopo di rappresentare sinteticamente le opere d'arte, i dispositivi di armamento e gli enti tecnologici presenti a progetto per evidenziare i principali punti particolari dove è necessaria l'integrazione progettuale tra GSCC e IT.
In particolare alla presenza degli enti in linea e in piazzale deve corrispondere la relativa predisposizione GSCC.

NOTE

1 - per l'individuazione e la disposizione di dettaglio delle opere d'arte, dei dispositivi di armamento e degli enti tecnologici rappresentati, si rimanda agli elaborati specialistici.

2 - la disposizione degli enti tecnologici presenti nel documento è esclusivamente di natura funzionale allo scopo del documento.

ELABORATI DI RIFERIMENTO

Tutti i documenti si intendono in ultima revisione.

	CODIFICA
Planimetrie profilo	IA7H00D69PSSF1000100A - Planimetria di progetto con individuazione fasce di rispetto
Opere d'arte ferroviarie	IA7H00B44PMFV1000002A - Pianta quota banchina e sezioni stazione Aeroporto
Impiantistica industriale	IA7N00D79RGSF0001A - FABB. Relazione di calcolazione impianti IA7N00D79NTSF0001A - FABB. Indirizzi di intervention impianti IA7N00D79RGSF0002A - FABB. Relazione tecnica impianti a servizio di sorveglianza IA7N00D79NTSF0002A - FABB. Indirizzi di intervention impianti a servizio di sorveglianza IA7N00D79RGSF0003A - FABB. Relazione tecnica impianti a servizio accessi IA7N00D79NTSF0003A - FABB. Indirizzi di intervention impianti a servizio accessi IA7N00D79RGSF0004A - FABB. Relazione tecnica impianti a servizio Antincendio IA7N00D79NTSF0004A - FABB. Indirizzi di intervention impianti a servizio Antincendio IA7N00D79RGSF0005A - Relazione tecnica impianti SAT/FM IA7N00D79NTSF0005A - Relazione tecnica impianti SAT/FM IA7N00D79RGSF0006A - Relazione tecnica impianti meteorologici
Impianti MATS e LC	IF3H20D18DALC0000002A - Schema elettrico di alimentazione TE
Luce e forza motrice	IF3H20D18PALF0000001A - Schema galleria con disposizione quadri forza motrice IF3H20D18SALF0000003B - Architettura del sistema di alimentazione - Impianti LFM
Impianti di telecomunicazioni	IA7H00D67ZGXT1000002AA - Architettura del sistema radio Terra-Treno IA7H00D67GTST0000001A - Architettura generale impianti di telecomunicazioni
Elaborati IS	IA7K00D67PXIS0000001A - Architettura ACCM IA7K00D67RGIS0000001A - Relazione tecnica di segnalamento
Elaborati TE	IA7H00D88DXLC0000001B - SCHEMA DI ALIMENTAZIONE TE

Attività soggette al controllo di prevenzione incendi dei VV.F. ai sensi dell'allegato 1 del D.P.R. n. 151/2011

Gruppo Elettrogeno - Fabbricato PP/ACC del Bivio
Gruppo Elettrogeno - Fabbricato PP/ACC della Stazione

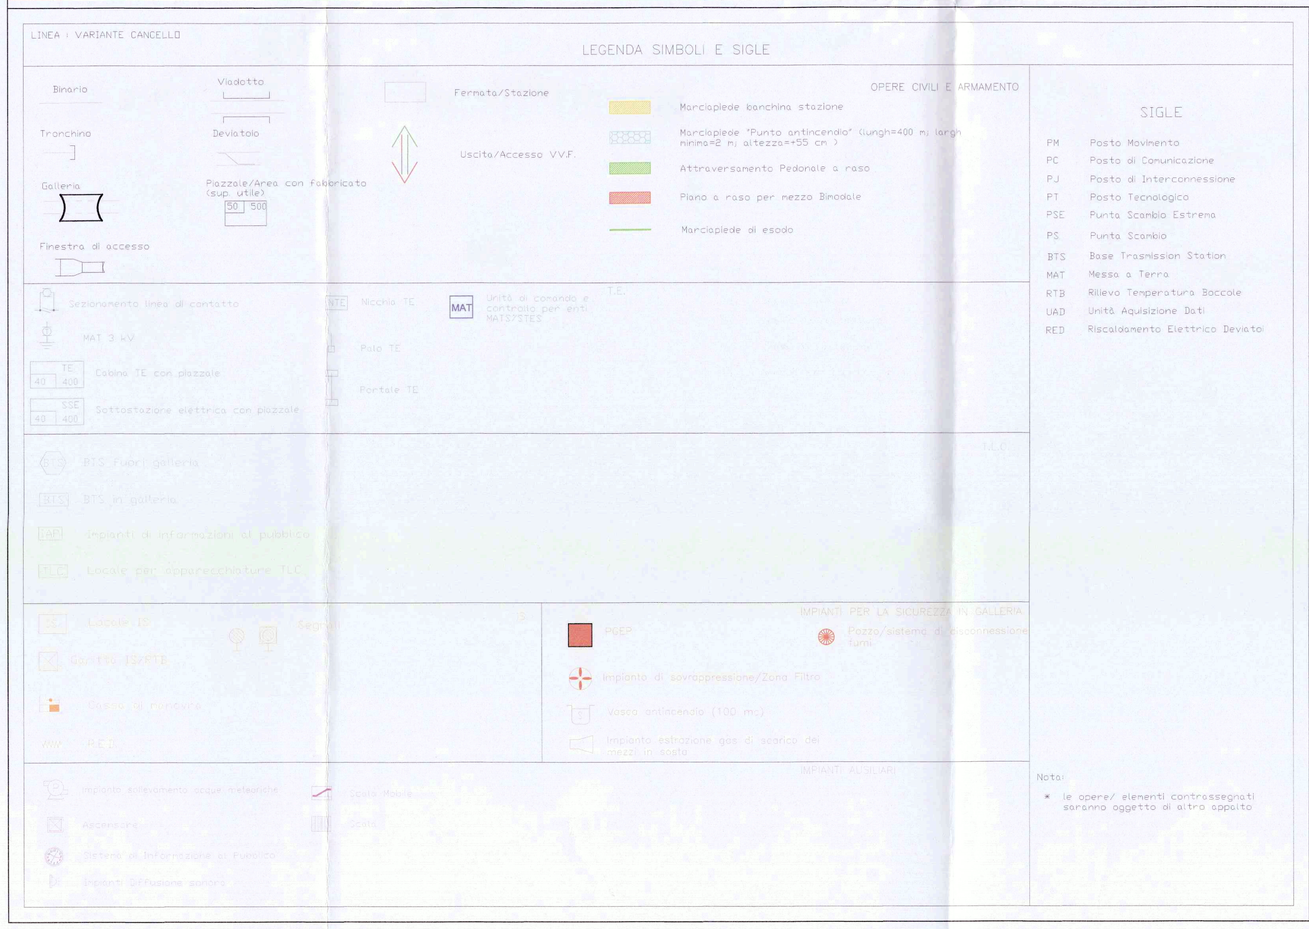

Opere Civili

WBS	OPERA	PROG.
SL01	Sottovia SP-42	1+844
IV01	Cavalcavia SS-16	2+919
VI01	Viadotto	3+637 - 3+797
NI03	Cavalcavia SC-76	5+573,6

Descrizione	Progressive		Lunghezza
	da	a	m
Tincea [TR01]	0	0+505	505
Rilevato [RI01]	0+505	3+637	3°132
Viadotto [VI01]	3+637	3+797	130
Rilevato [RI02]	3+797	5+600	1°803

Fabbricati

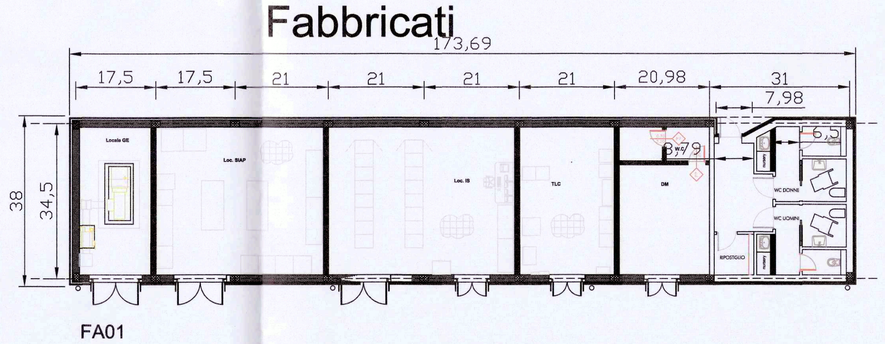

FA01

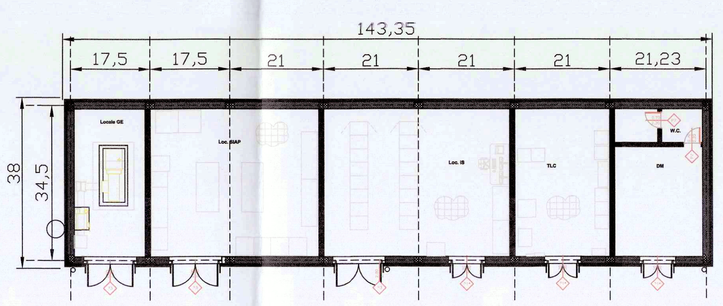

FA02

COMMITTENTE:
RFI RETE FERROVIARIA ITALIANA
GRUPPO FERROVIE DELLO STATO ITALIANE

PROGETTAZIONE:
ITALFERR
GRUPPO FERROVIE DELLO STATO ITALIANE

DIREZIONE TECNICA
U.O. SICUREZZA MANUTENZIONE ED INTEROPERABILITA'

PROGETTO DEFINITIVO

COLLEGAMENTO FERROVIARIO DELL'AEROPORTO DEL SALENTO CON LA STAZIONE DI BRINDISI

SCHEMA OPERE CIVILI E IMPIANTI

SCALA: -

COMMESSA	LOTTO	FASE	ENTE	TIPO DOC.	OPERA/DISCIPLINA	PROGR.	REV.
IA7K	00	D	97	DX	MD0000	001	A

Rev.	Descrizione	Redatto	Data	Verificato	Data	Approvato	Data	Autorizzato Data
A	Emissione esecutiva	Rigo	12/2019	Dentuono	12/2019	Pesce	12/2019	Nardinocchi 12/2019

ITALFERR S.p.A.
Ordine degli Ingegneri della Provincia di La Spezia
Dott. Ing. Nardinocchi Andrea
Iscritto all'Albo Professionale
Sez. A n.1763

n. Elab.: