


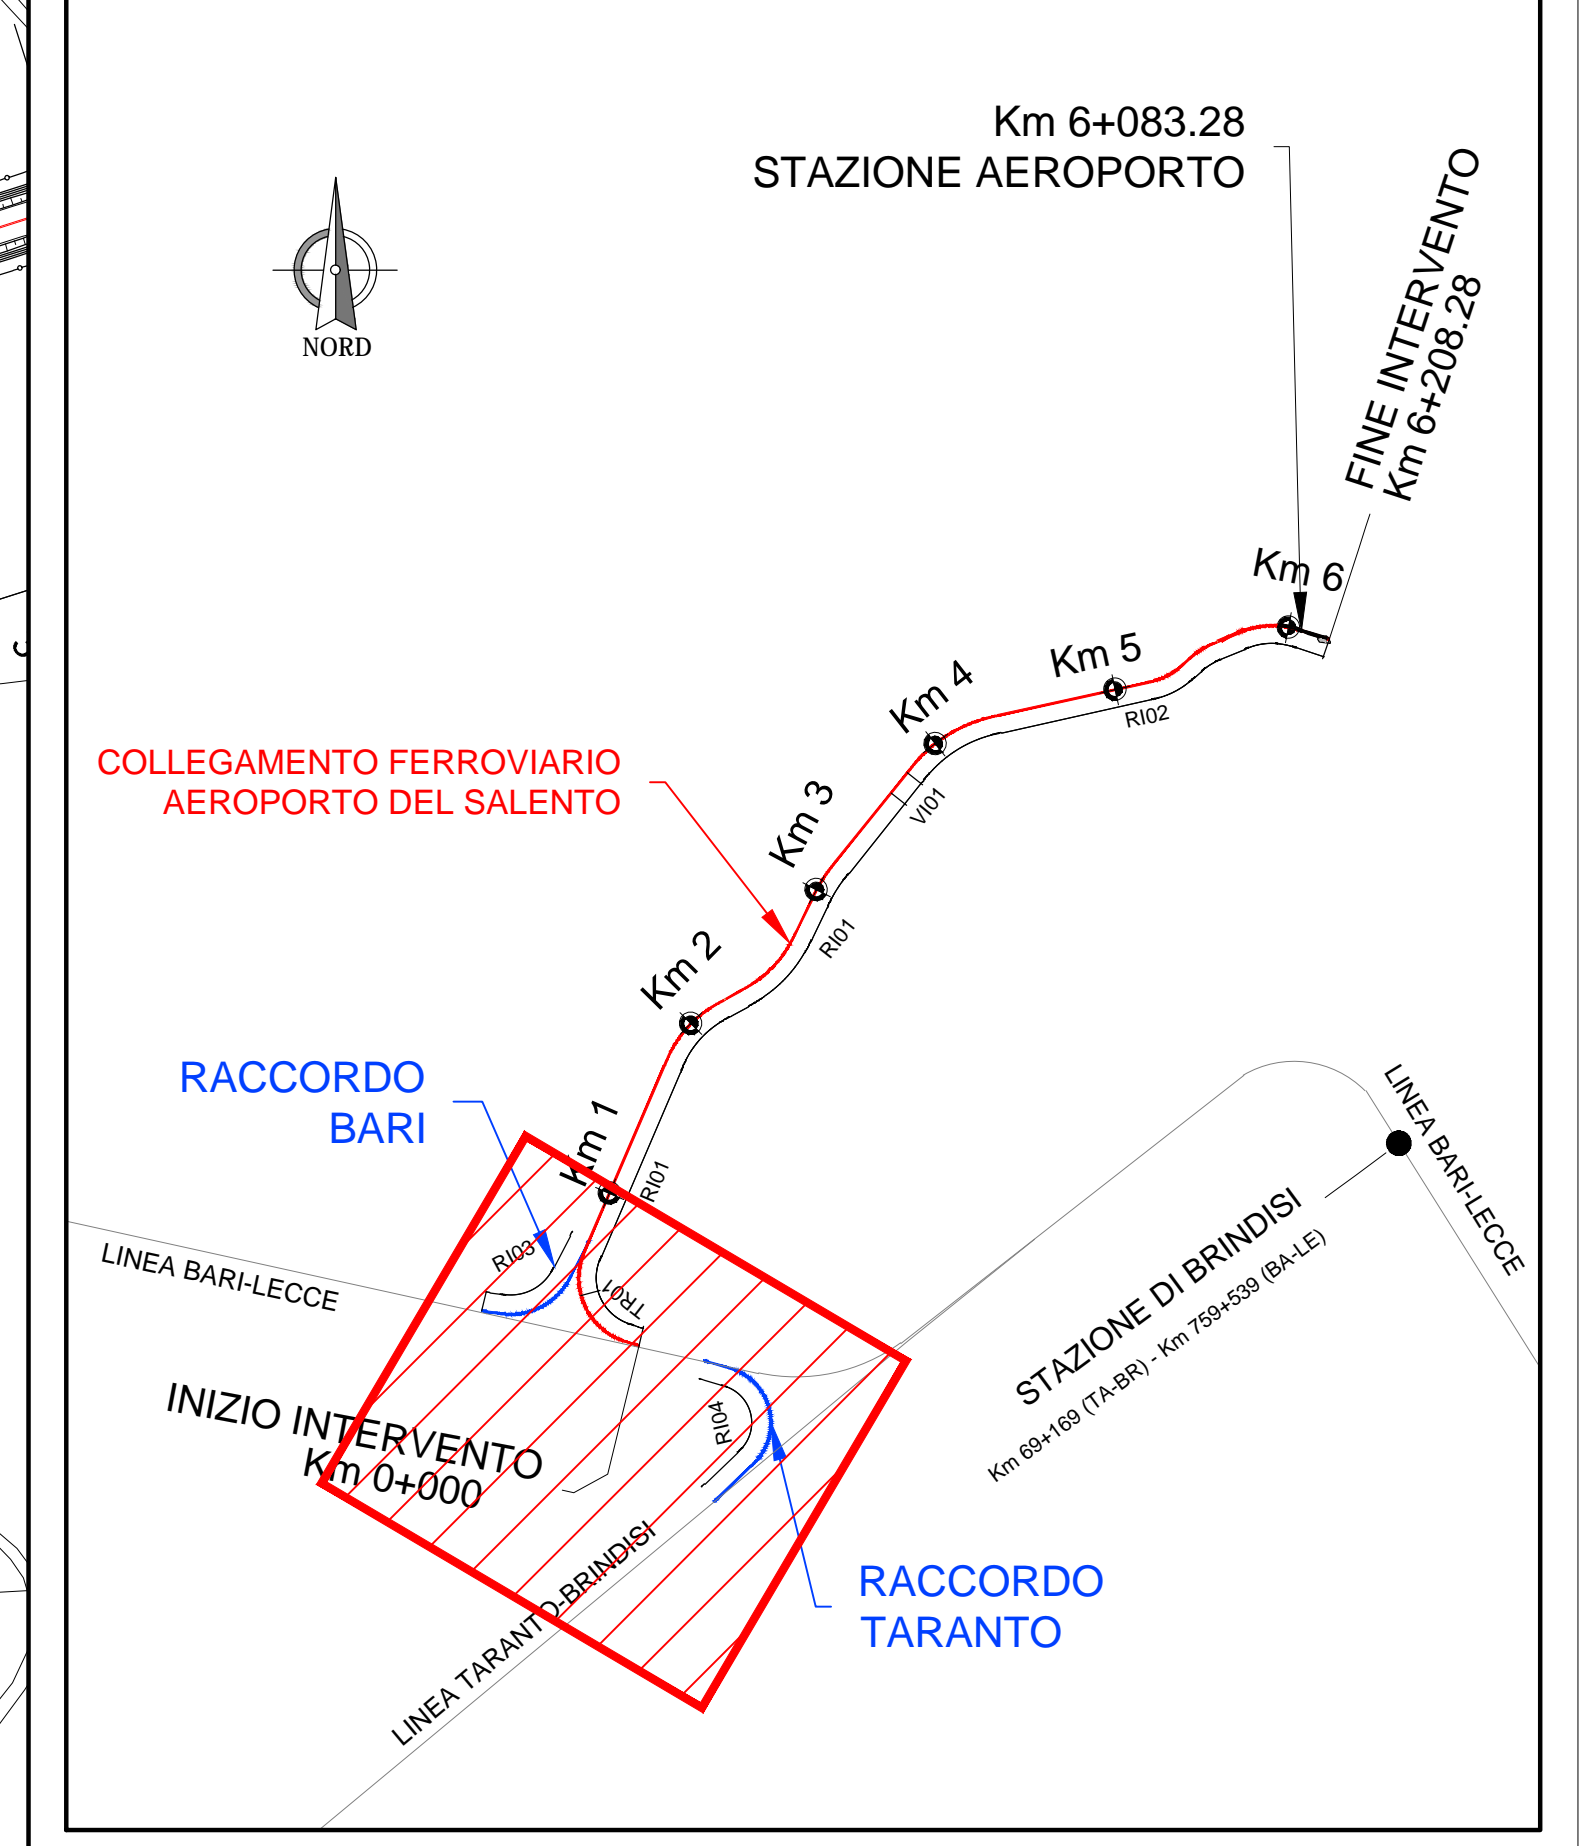

KEY MAP



LEGENDA

- TR30
- TR200
- TR300
- TR500

COMMITTENTE:  **RFI**
RETE FERROVIARIA ITALIANA
GRUPPO FERROVIE DELLO STATO ITALIANE

PROGETTAZIONE:  **ITALFERR**
GRUPPO FERROVIE DELLO STATO ITALIANE

U.O. OPERE CIVILI E GESTIONE DELLE VARIANTI
PROGETTO DEFINITIVO

COLLEGAMENTO FERROVIARIO DELL'AEROPORTO DEL SALENTO CON LA STAZIONE DI BRINDISI

IDROLOGIA E IDRAULICA
 PLANIMETRIA AREE DI ESONDAZIONE TR30, TR200, TR300, TR500 ANNI
 Modello 2D - Canale Cillarese - stato attuale

SCALA: 1:2000

COMMESSA LOTTO FASE ENTE TIPO DOC. OPERA/DISCIPLINA PROGR. REV.

IA7K	00	D	09	P	6	I	0	0	0	2	0	0	9	A
------	----	---	----	---	---	---	---	---	---	---	---	---	---	---

Rev.	Descrizione	Redatto	Data	Verificato	Data	Approvato	Data
A	Emissione Cartolina	F. Luciani	09/10/2019	[Signature]	09/10/2019	[Signature]	09/10/2019

File: IA7K000009P6S00002028A.dwg