


Key plan

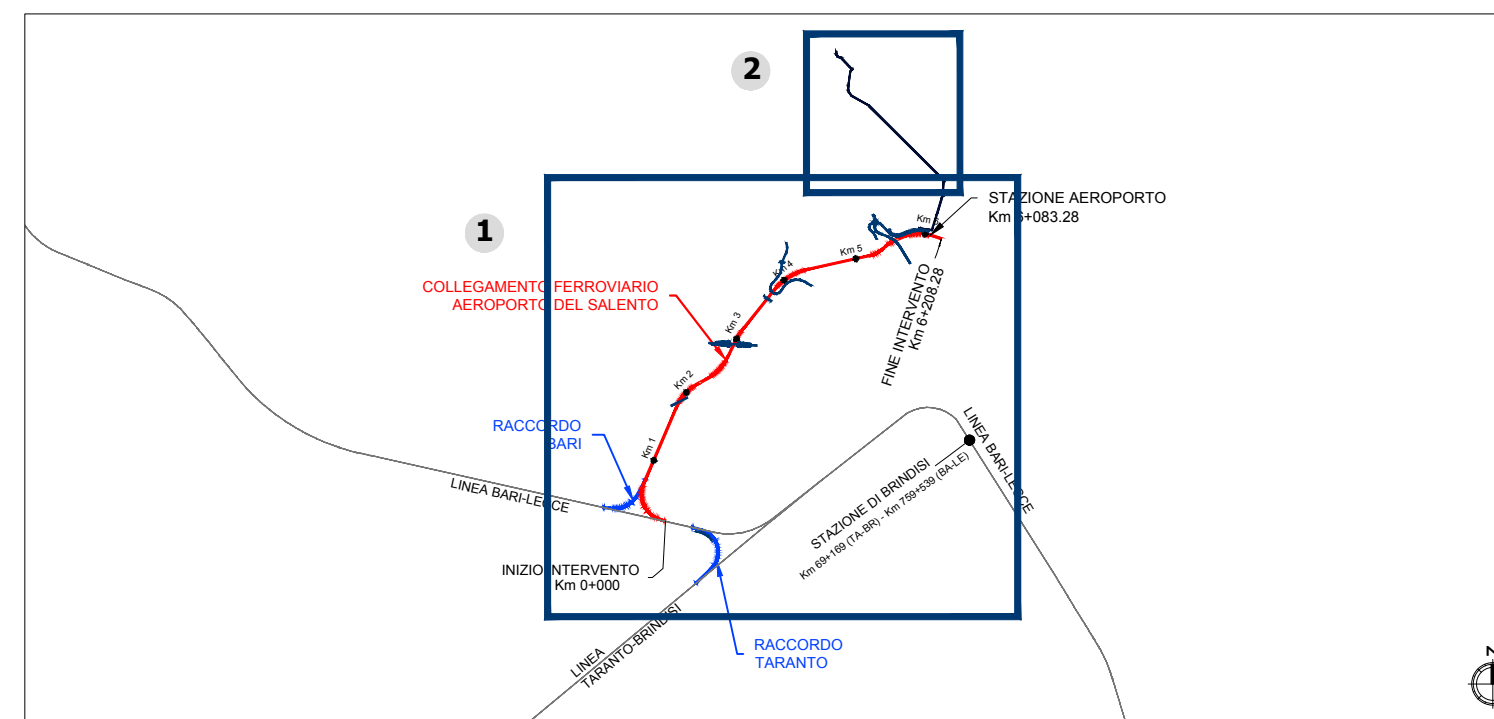

LEGGENDA

- Opere di linea
- Opere idrauliche
- Opere viarie connesse
- Aree di cantiere
- Beni paesaggistici ai sensi della Parte III del D.lgs. 42/2004 s.m.i.**
- Struttura idro-geo-morfologica**
 - Territori costieri (300m) (tutela ex art. 142 co.1 lett. a)
 - Fiumi, torrenti, corsi d'acqua iscritti negli elenchi delle acque pubbliche (150m) (tutela ex art. 142 co.1 lett. c)
 - Versanti (tutela ex art. 143 co.1 lett. e)
 - Territori contermini ai laghi (300m) (tutela ex art. 142 co.1 lett. b)
 - Reticolo idrografico di connessione della R.E.R. (tutela ex art. 143 co.1 lett. e)
- Struttura ecosistemica - ambientale**
 - Territori coperti da boschi (tutela ex art. 142 co.1 lett. g), relative aree di rispetto e formazioni arbustive in evoluzione naturale (tutela ex art. 143 co.1 lett. e)
 - Aree umide (tutela ex art. 143 co.1 lett. e)
- Struttura antropica e storico-culturale**
 - Immobili ed aree di notevole interesse pubblico (tutela ex art. 136)
 - Siti storico culturali e relative aree di rispetto (tutela ex art. 143 co.1 lett. e)
- Risorse vegetazionali**
 - Vegetazione arbustiva
 - Vegetazione boschiva
 - Vegetazione igrofila
- Misure ed interventi per prevenire, ridurre e mitigare i potenziali effetti negativi**
- Misure ed interventi in fase di esercizio**
 - Opere a verde
 - Ripristino ante operam

Fonte: Regione Puglia, Piano Paesaggistico Territoriale Regionale, approvato con DGR n. 176 del 16 febbraio 2015 (e successivi aggiornamenti e rettifiche), Beni Paesaggistici e Ulteriori Contesti Paesaggistici formato shapefile

COMMITTENTE:

PROGETTAZIONE:

U.O. ARCHITETTURA, AMBIENTE E TERRITORIO

PROGETTO DEFINITIVO

COLLEGAMENTO FERROVIARIO DELL'AEROPORTO DEL SALENTO CON LA STAZIONE DI BRINDISI

STUDIO DI IMPATTO AMBIENTALE
Carta di sintesi e localizzazione misure di mitigazione

SCALA: 1:10.000

COMMESSA	LOTTO	FASE	ENTE	TIPO DOC.	OPERA/DISCIPLINA	PROGR.	REV.
IA7K	00	D	22	N4	SA0000	002	A

Rev.	Descrizione	Redatto	Data	Verificato	Data	Approvato	Data	Autorizzato	Data
A	Emissione Esecutiva	F. Massari	Gennaio 2021	D. Policri G. Dagelli	Gennaio 2021	T. Pacelli	Gennaio 2021	D. Longo G. Longo D. Longo G. Longo D. Longo G. Longo	Gennaio 2021

ITAFERR S.p.A. - Direzione Impianti e Infrastrutture
Ordine Ingegneri del SA n. 168/19

File: IA7K00D22N4SA000002A.dwg n. Elab.:

