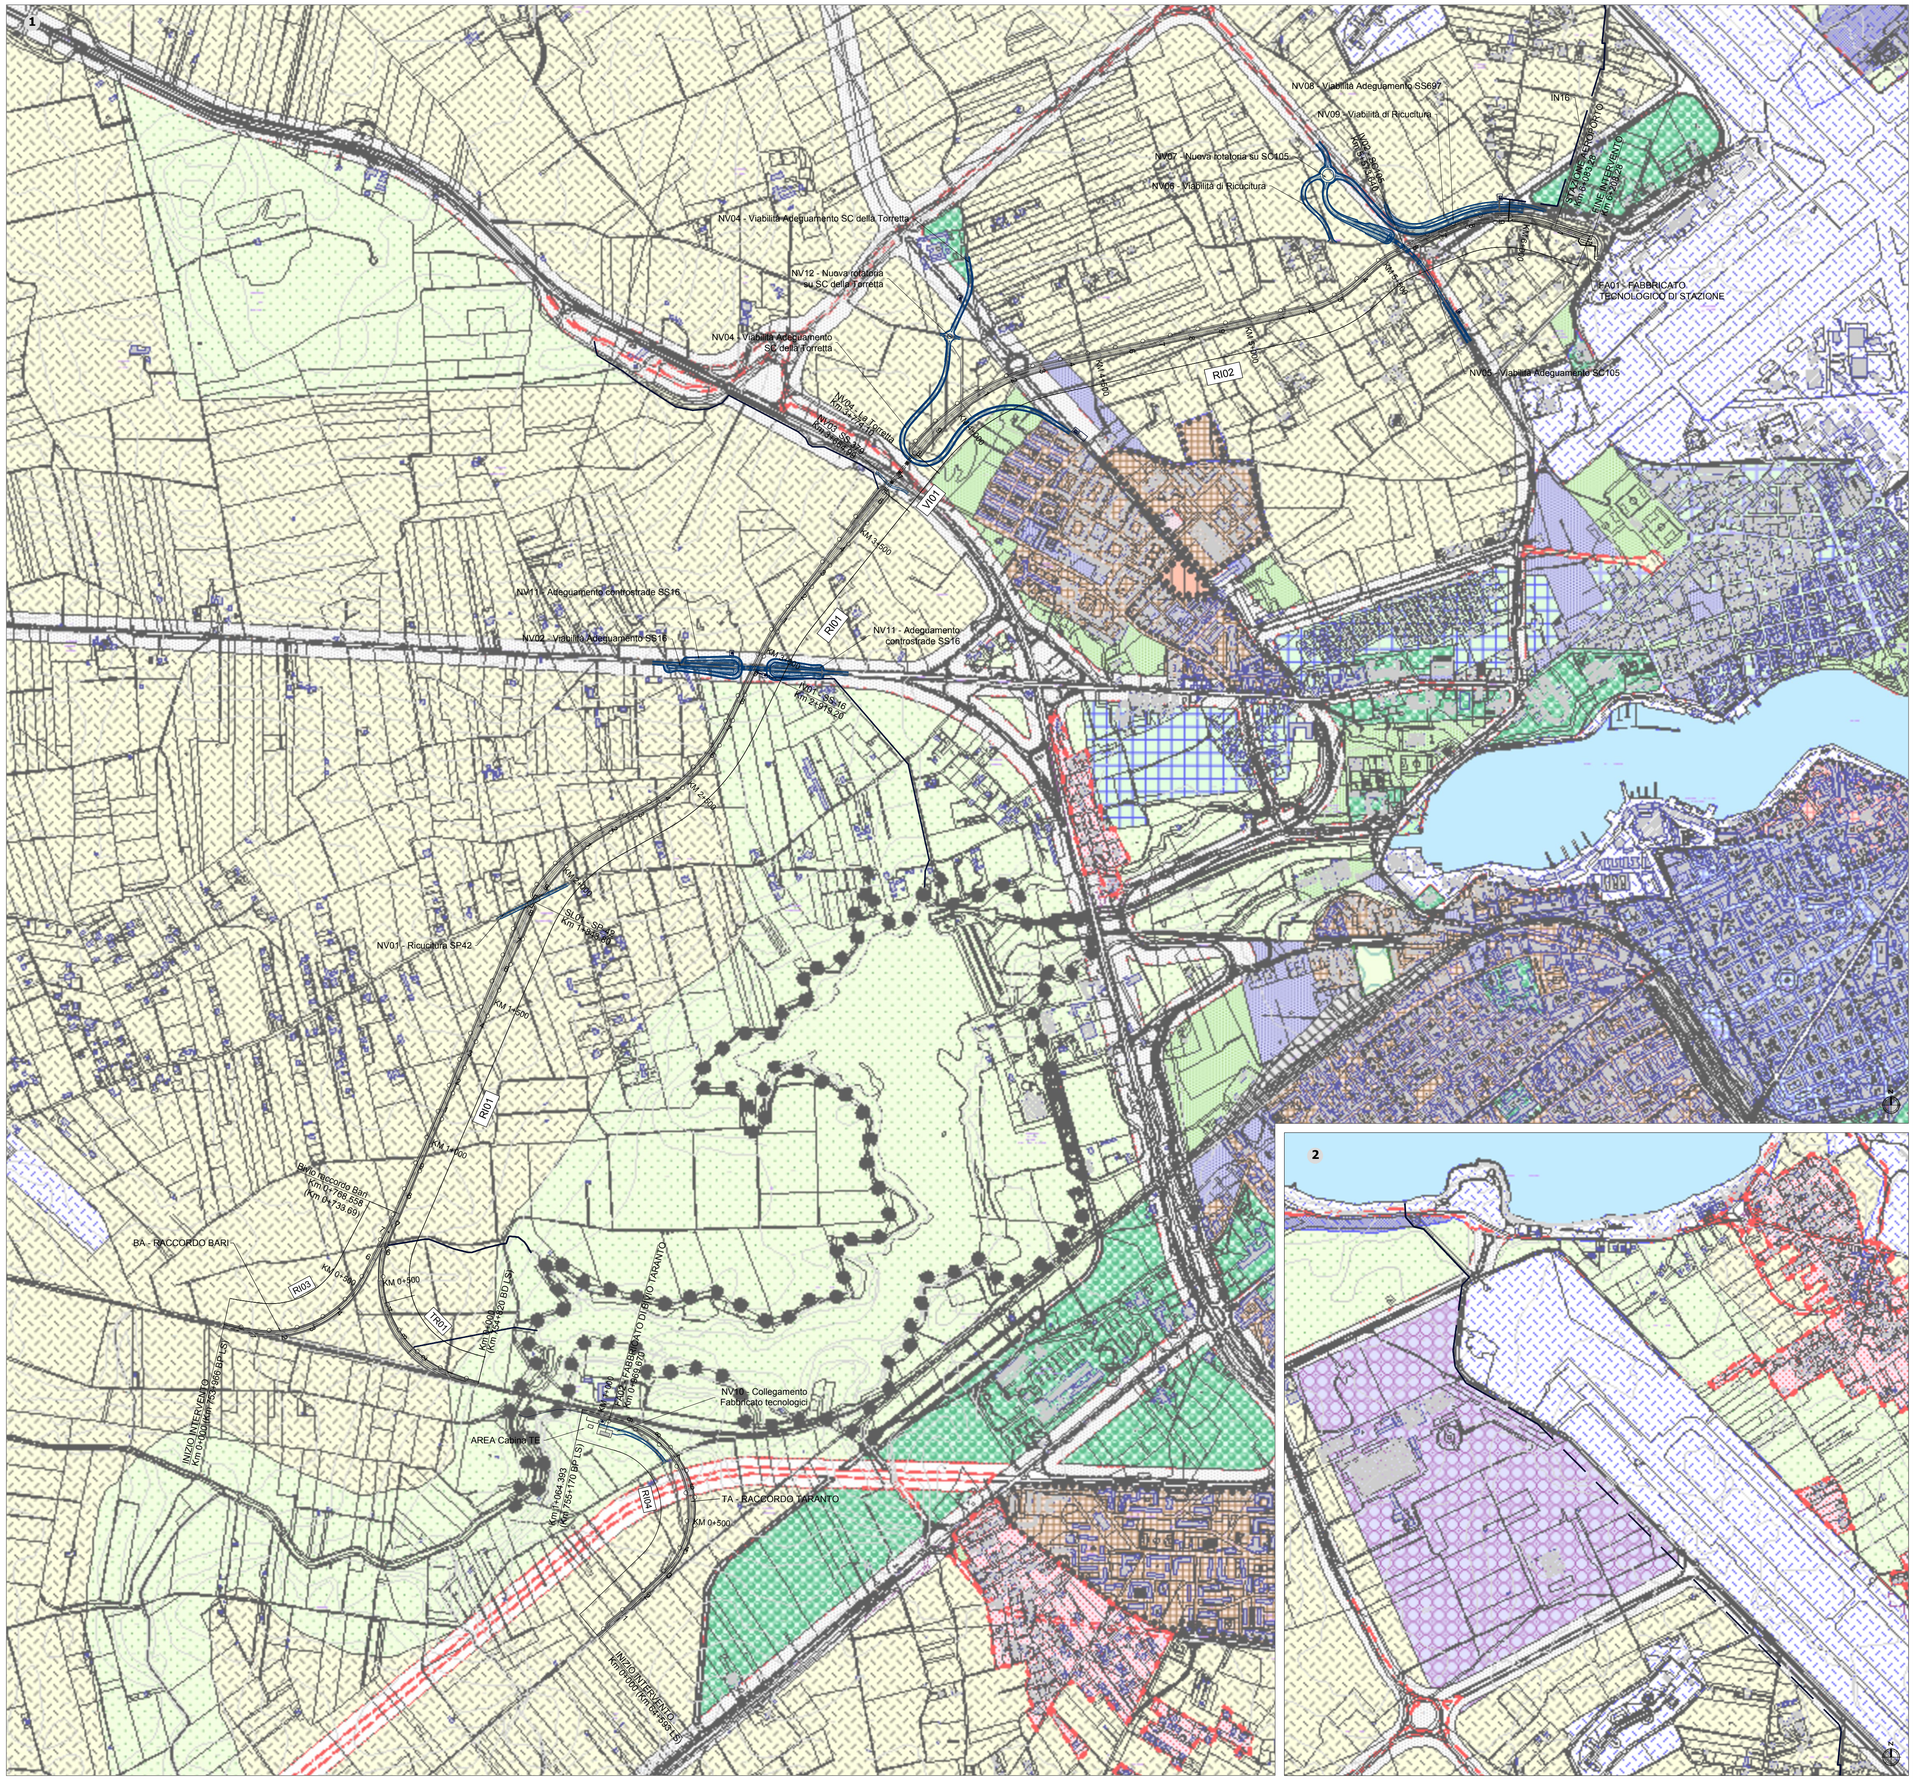

Key plan

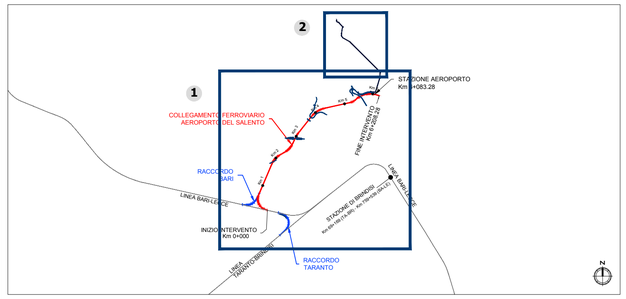

LEGENDA

- Opere di linea
- Opere idrauliche
- Opere viarie connesse

Tipizzazione da PRG

- Zona - B2 - Completamento PdZ e/o SUE approvati
- Zona - B3 - Completamento
- Zona - B4 - Completamento
- Piani L. 167/68
- Zona - D1 - Produttiva insediamento IAM
- Zona - E - Agricola
- Zona - F1 - Attrezzature urbane
- Zona - F2 - Attrezzature di quartiere (D.M. 2-4-68)
- Zona - F3 - Verde di quartiere (D.M. 2-4-68)
- Zona - F4 - Parchi urbani e rispetto assoluto (D.M. 2-4-68)
- Zone aeroportuali - militari demanio marittimo
- Rispetto stradale e ferroviario
- Viabilità principale
- Viabilità di previsione realizzata in difformità
- Limite zona di recupero insedi.nti abusivi (Legge 47/85)
- Limite zona di recupero (Legge 457)
- Limite zona A.S.I.

Basi cartografiche

- Mare Adriatico
- Aerofotogrammetria

Fonte: Comune di Brindisi - Piano Regolatore Generale - Tipizzazioni Urbanistiche - Tav. 02 , Decisione Commissario di Governo n.1986 del 23/02/1989

COMMITTENTE:

RFI RETE FERROVIARIA ITALIANA
GRUPPO FERROVIE DELLO STATO ITALIANE

PROGETTAZIONE:

ITALFERR
GRUPPO FERROVIE DELLO STATO ITALIANE

U.O. ARCHITETTURA, AMBIENTE E TERRITORIO

PROGETTO DEFINITIVO

COLLEGAMENTO FERROVIARIO DELL'AEROPORTO DEL SALENTO CON LA STAZIONE DI BRINDISI

STUDIO DI IMPATTO AMBIENTALE

Uso approvato del territorio

SCALA: 1:10.000

COMMESSA	LOTTO	FASE	ENTE	TIPO DOC.	OPERA/DISCIPLINA	PROGR.	REV.
IA7K	00	D	22	N4	SA0000	001	A

Rev.	Descrizione	Redatto	Data	Verificato	Data	Approvato	Data	Autorizzato Data
A	Emissione Esecutiva	F. Massari	Gennaio 2021	D.Policriti G. Dajeli	Gennaio 2021	T. Paoletti	Gennaio 2021	D. Lupoli Gennaio 2021

ITALFERR S.p.A.
Dott. Ing. Donato Ludovico
Ordine degli Ingegneri di Roma
n. A 18519

File: IA7K00D22N4SA0000001A.dwg

n. Elab.: