


### Key plan

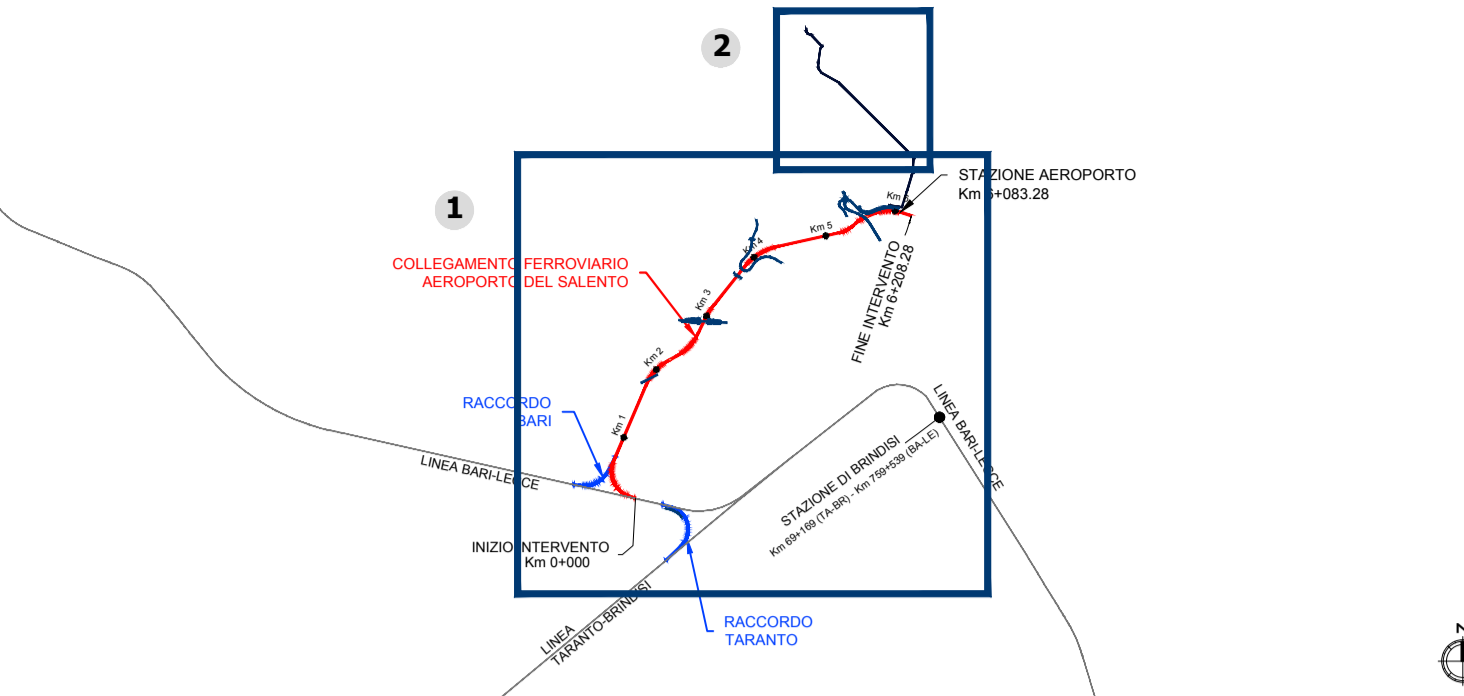

**LEGENDA**

- Opere di linea
- Opere idrauliche
- Opere viarie connesse
- Beni culturali ai sensi della Parte II del D.lgs. 42/2004 s.m.i**
  - Beni architettonici di interesse culturale dichiarato
  - Beni archeologici di interesse culturale dichiarato
- Beni paesaggistici ai sensi della Parte III del D.lgs. 42/2004 s.m.i**
- Struttura idro-geo-morfologica**
  - Componenti idrologiche**
    - Territori costieri e contermini ai laghi, corsi d'acqua e relative sponde (tutela ex art. 142 co.1 lett. a), b) e c)
    - Reticolo idrografico di connessione della R.E.R. (tutela ex art. 143 co.1 lett. e)
  - Componenti geomorfologiche**
    - Versanti (tutela ex art. 143 co.1 lett. e)
  - Struttura ecosistemica - ambientale**
    - Componenti botanico-vegetazionali**
      - Territori coperti da boschi (tutela ex art. 142 co.1 lett. g)
      - Formazioni arbustive in evoluzione naturale (tutela ex art. 143 co.1 lett. e)
      - Are di rispetto dei boschi (tutela ex art. 143 co.1 lett. e)
    - Componenti storico-culturali**
      - Formazioni storico-culturali (tutela ex art. 143 co.1 lett. e)
      - Strutture fortificate
      - Masserie
      - Are di rispetto zone interesse archeologico (tutela ex art. 143 co.1 lett. e)
      - Città consolidata (tutela ex art. 143 co.1 lett. e)
      - Area di rispetto siti storico-culturali (tutela ex art. 143 co.1 lett. e)
  - Struttura antropica e storico-culturale**
    - Componenti culturali e insediative**
      - Immobili e aree di notevole interesse pubblico (tutela ex art. 136 co. 1)
      - Siti storico culturali (tutela ex art. 143 co.1 lett. e)
      - Complessi architettonici religiosi
      - Strutture fortificate
      - Masserie
    - Componenti dei valori percettivi**
      - Strade a valenza paesaggistica (tutela ex art. 143 co.1 lett. e)

*Fonte: Regione Puglia, Piano Paesaggistico Territoriale Regionale, approvato con DGR n.176 del 16 febbraio 2015 (e successivi aggiornamenti e rettifiche), Beni Paesaggistici e Ulteriori Contesti Paesaggistici formato shapefile*

*NB \* Le verifiche condotte non hanno riscontrato la presenza della masseria Pagliano, indicata nella tabella attributi dello shp del PTPR di Regione Puglia*

COMMITTENTE: **RFI** RETE FERROVIARIA ITALIANA GRUPPO FERROVIE DELLO STATO ITALIANE

PROGETTAZIONE: **ITALFERR** GRUPPO FERROVIE DELLO STATO ITALIANE

**U.O. ARCHITETTURA, AMBIENTE E TERRITORIO**

**PROGETTO DEFINITIVO**

## COLLEGAMENTO FERROVIARIO DELL'AEROPORTO DEL SALENTO CON LA STAZIONE DI BRINDISI

**STUDIO DI IMPATTO AMBIENTALE**  
**Carta del patrimonio culturale e storico-testimoniale**

SCALA: **1:10.000**

COMMESSA	LOTTO	FASE	ENTE	TIPO DOC.	OPERA/DISCIPLINA	PROGR.	REV.
IA7K	00	D	22	N4	SA0000	004	A

Rev.	Descrizione	Redatto	Data	Verificato	Data	Approvato	Data	Autorizzato	Data
A	Emissione Esecutiva	F. Massari	Gennaio 2021	D. Policri G. Dagelli	Gennaio 2021	T. Pacelli	Gennaio 2021	D. Longi G. Longi	Gennaio 2021

File: IA7K00D22N4SA000002A.dwg n. Elab.: