


Key plan

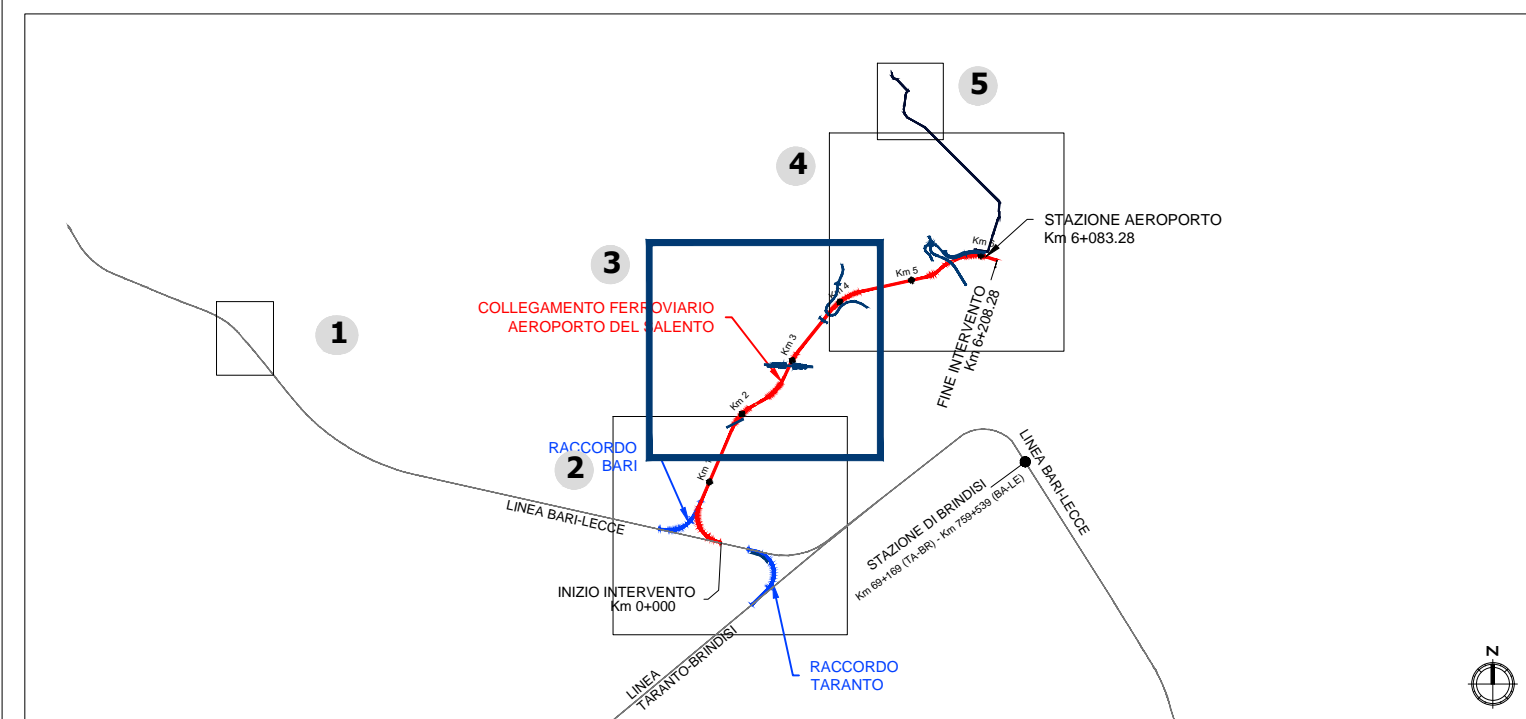

LEGENDA

- Opere di linea
- Opere idrauliche
- Opere viarie connesse
- Aree di cantiere

Beni culturali

- Beni architettonici di interesse culturale dichiarato (art.10 co. 1 del D.lgs. 42/2004 e s.m.i.)
- Vincoli indiretti (art. 45 co. 1 del D.lgs. 42/2004 e s.m.i.)

Beni paesaggistici

- Struttura idro-geo-morfologica*
- Componenti idrologiche
- Territori costieri (300m) (ex art. 142 co.1 lett. a del D.Lgs. 42/2004 e s.m.i.)
 - Territori contermini ai laghi (300m) (ex art. 142 co.1 lett. b del D.Lgs. 42/2004 e s.m.i.)
 - Fiumi, torrenti, corsi d'acqua iscritti negli elenchi delle acque pubbliche (150m) (ex art. 142 co.1 lett. c del D.Lgs. 42/2004 e s.m.i.)
- Struttura ecosistemica - ambientale*
- Componenti botanico-vegetazionali
- Boschi (ex art. 142 co.1 lett. g del D.Lgs. 42/2004 e s.m.i.)
- Struttura antropica e storico-culturale*
- Componenti culturali e insediative
- Immobili e aree di notevole interesse pubblico (ex art. 136 del D.lgs. 42/2004 e s.m.i.)

Fonte: Regione Puglia, Piano Paesaggistico Territoriale Regionale, approvato con DGR n. 176 del 16 febbraio 2015 (e successivi aggiornamenti e rettifiche), Beni Paesaggistici e Ulteriori Contesti Paesaggistici - shapefile

COMMITTENTE:

PROGETTAZIONE:

U.O. ARCHITETTURA, AMBIENTE E TERRITORIO

PROGETTO DEFINITIVO

COLLEGAMENTO FERROVIARIO DELL'AEROPORTO DEL SALENTO CON LA STAZIONE DI BRINDISI

STUDIO DI IMPATTO AMBIENTALE
Carta dei vincoli, beni culturali e paesaggistici Tav. 2di 3

SCALA:
1:5.000

COMMESSA	LOTTO	FASE	ENTE	TIPO DOC.	OPERA/DISCIPLINA	PROGR.	REV.
IA7K	00	D	22	N5	SA0000	002	A

Rev.	Descrizione	Redatto	Data	Verificato	Data	Approvato	Data	Autorizzato	Data
A	Emissione Esecutiva	F. Masera	12/01/2021	D. Polcristi G. Dagelli	12/01/2021	T. Pacelli	12/01/2021		12/01/2021