


**Key plan**

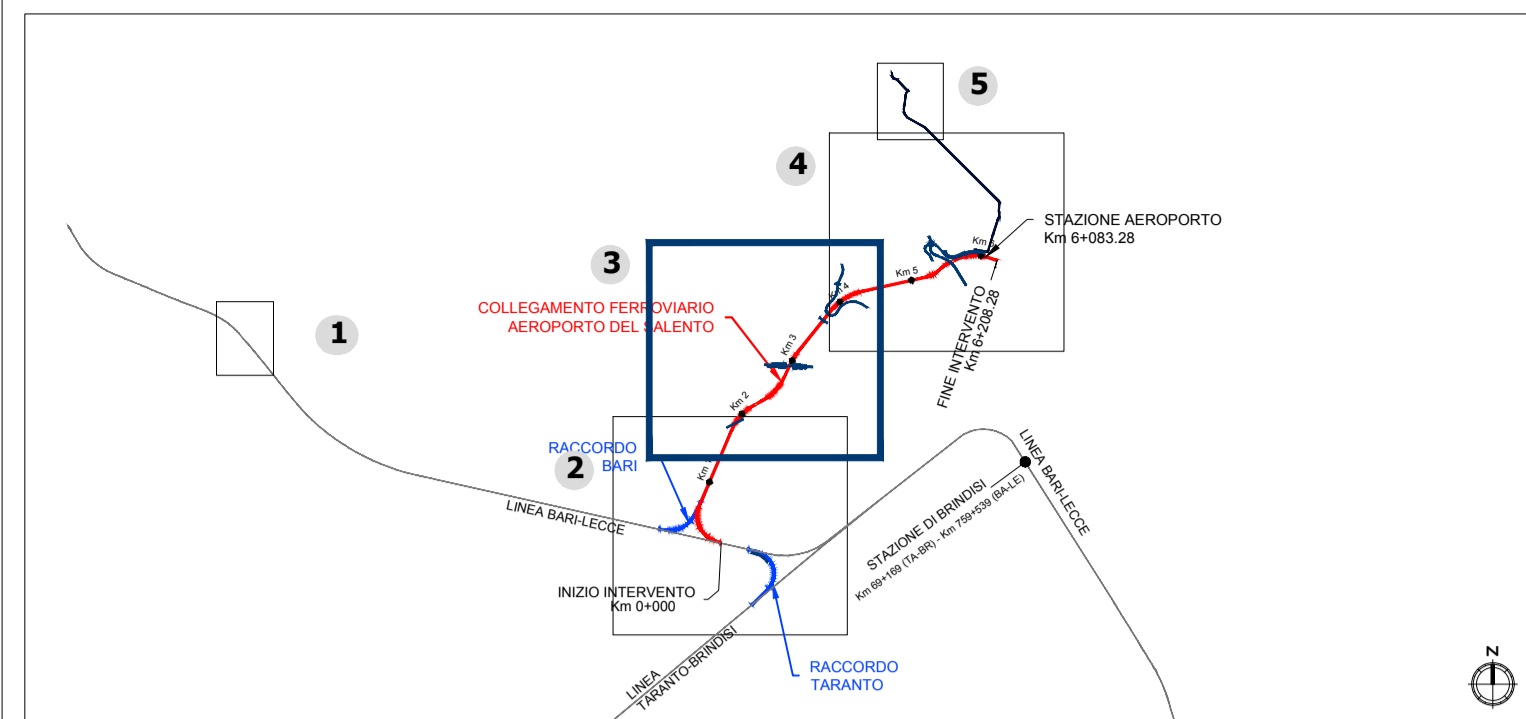

**LEGENDA**

- Opere di linea
- Opere viarie connesse
- Opere idrauliche
- Are di cantiere**
- CB - Cantiere base
- AR - Cantiere di armamento
- CO - Cantiere operativo
- AS - Area di stoccaggio
- DT - Deposito terre
- AT - Area tecnica
- Ricettori ed opere di mitigazione**
- Ricettori residenziali
- Ricettori non residenziali
- Ricettori in demolizione
- Interventi diretti in fase di esercizio
- Barriere antirumore di cantiere fisso
- Opere a verde
- Ricettori sensibili
- Barriere antirumore avanzamento lavori

**PUNTI DI MONITORAGGIO**

Simbolo	Descrizione	Simbolo	Descrizione
	ATC - ATMOSFERA CANTIERE		RUL - RUMORE FRONTE AVANZAMENTO LAVORI
	ASO - ACQUE SOTTERRANEE		VIL - VIBRAZIONI FRONTE AVANZAMENTO LAVORI
	RUC - RUMORE CANTIERE		VEG - VEGETAZIONE
	RUF - RUMORE TRANSITO FERROVIARIO		SUO - SUOLO E SOTTOSUOLO

**FASE DI MONITORAGGIO**

- ANTE OPERAM
- CORSO D'OPERA
- POST OPERAM

COMMITTENTE:  
**RFI**  
 RETE FERROVIARIA ITALIANA  
 GRUPPO FERROVIE DELLO STATO ITALIANE

PROGETTAZIONE:  
**ITAFERR**  
 GRUPPO FERROVIE DELLO STATO ITALIANE

**U.O. ARCHITETTURA, AMBIENTE E TERRITORIO**

**PROGETTO DEFINITIVO**

**COLLEGAMENTO FERROVIARIO DELL'AEROPORTO DEL SALENTO CON LA STAZIONE DI BRINDISI**

PROGETTO DI MONITORAGGIO AMBIENTALE  
 Planimetria localizzazione punti di monitoraggio Tav. 2 di 3

SCALA:  
**1:5.000**

COMMESSA	LOTTO	FASE	ENTE	TIPO DOC.	OPERA/DISCIPLINA	PROGR.	REV.
IA7K	00	D	22	P5	MA0000	001	A

Rev.	Descrizione	Redatto	Data	Verificato	Data	Approvato	Data	Autorizzato	Data
A	Emissione Esecutiva	F. Massari	Gennaio 2021	D. Policri G. Dajelli	Gennaio 2021	T. Pacelli	Gennaio 2021	D. Luzzi G. Campese	Gennaio 2021