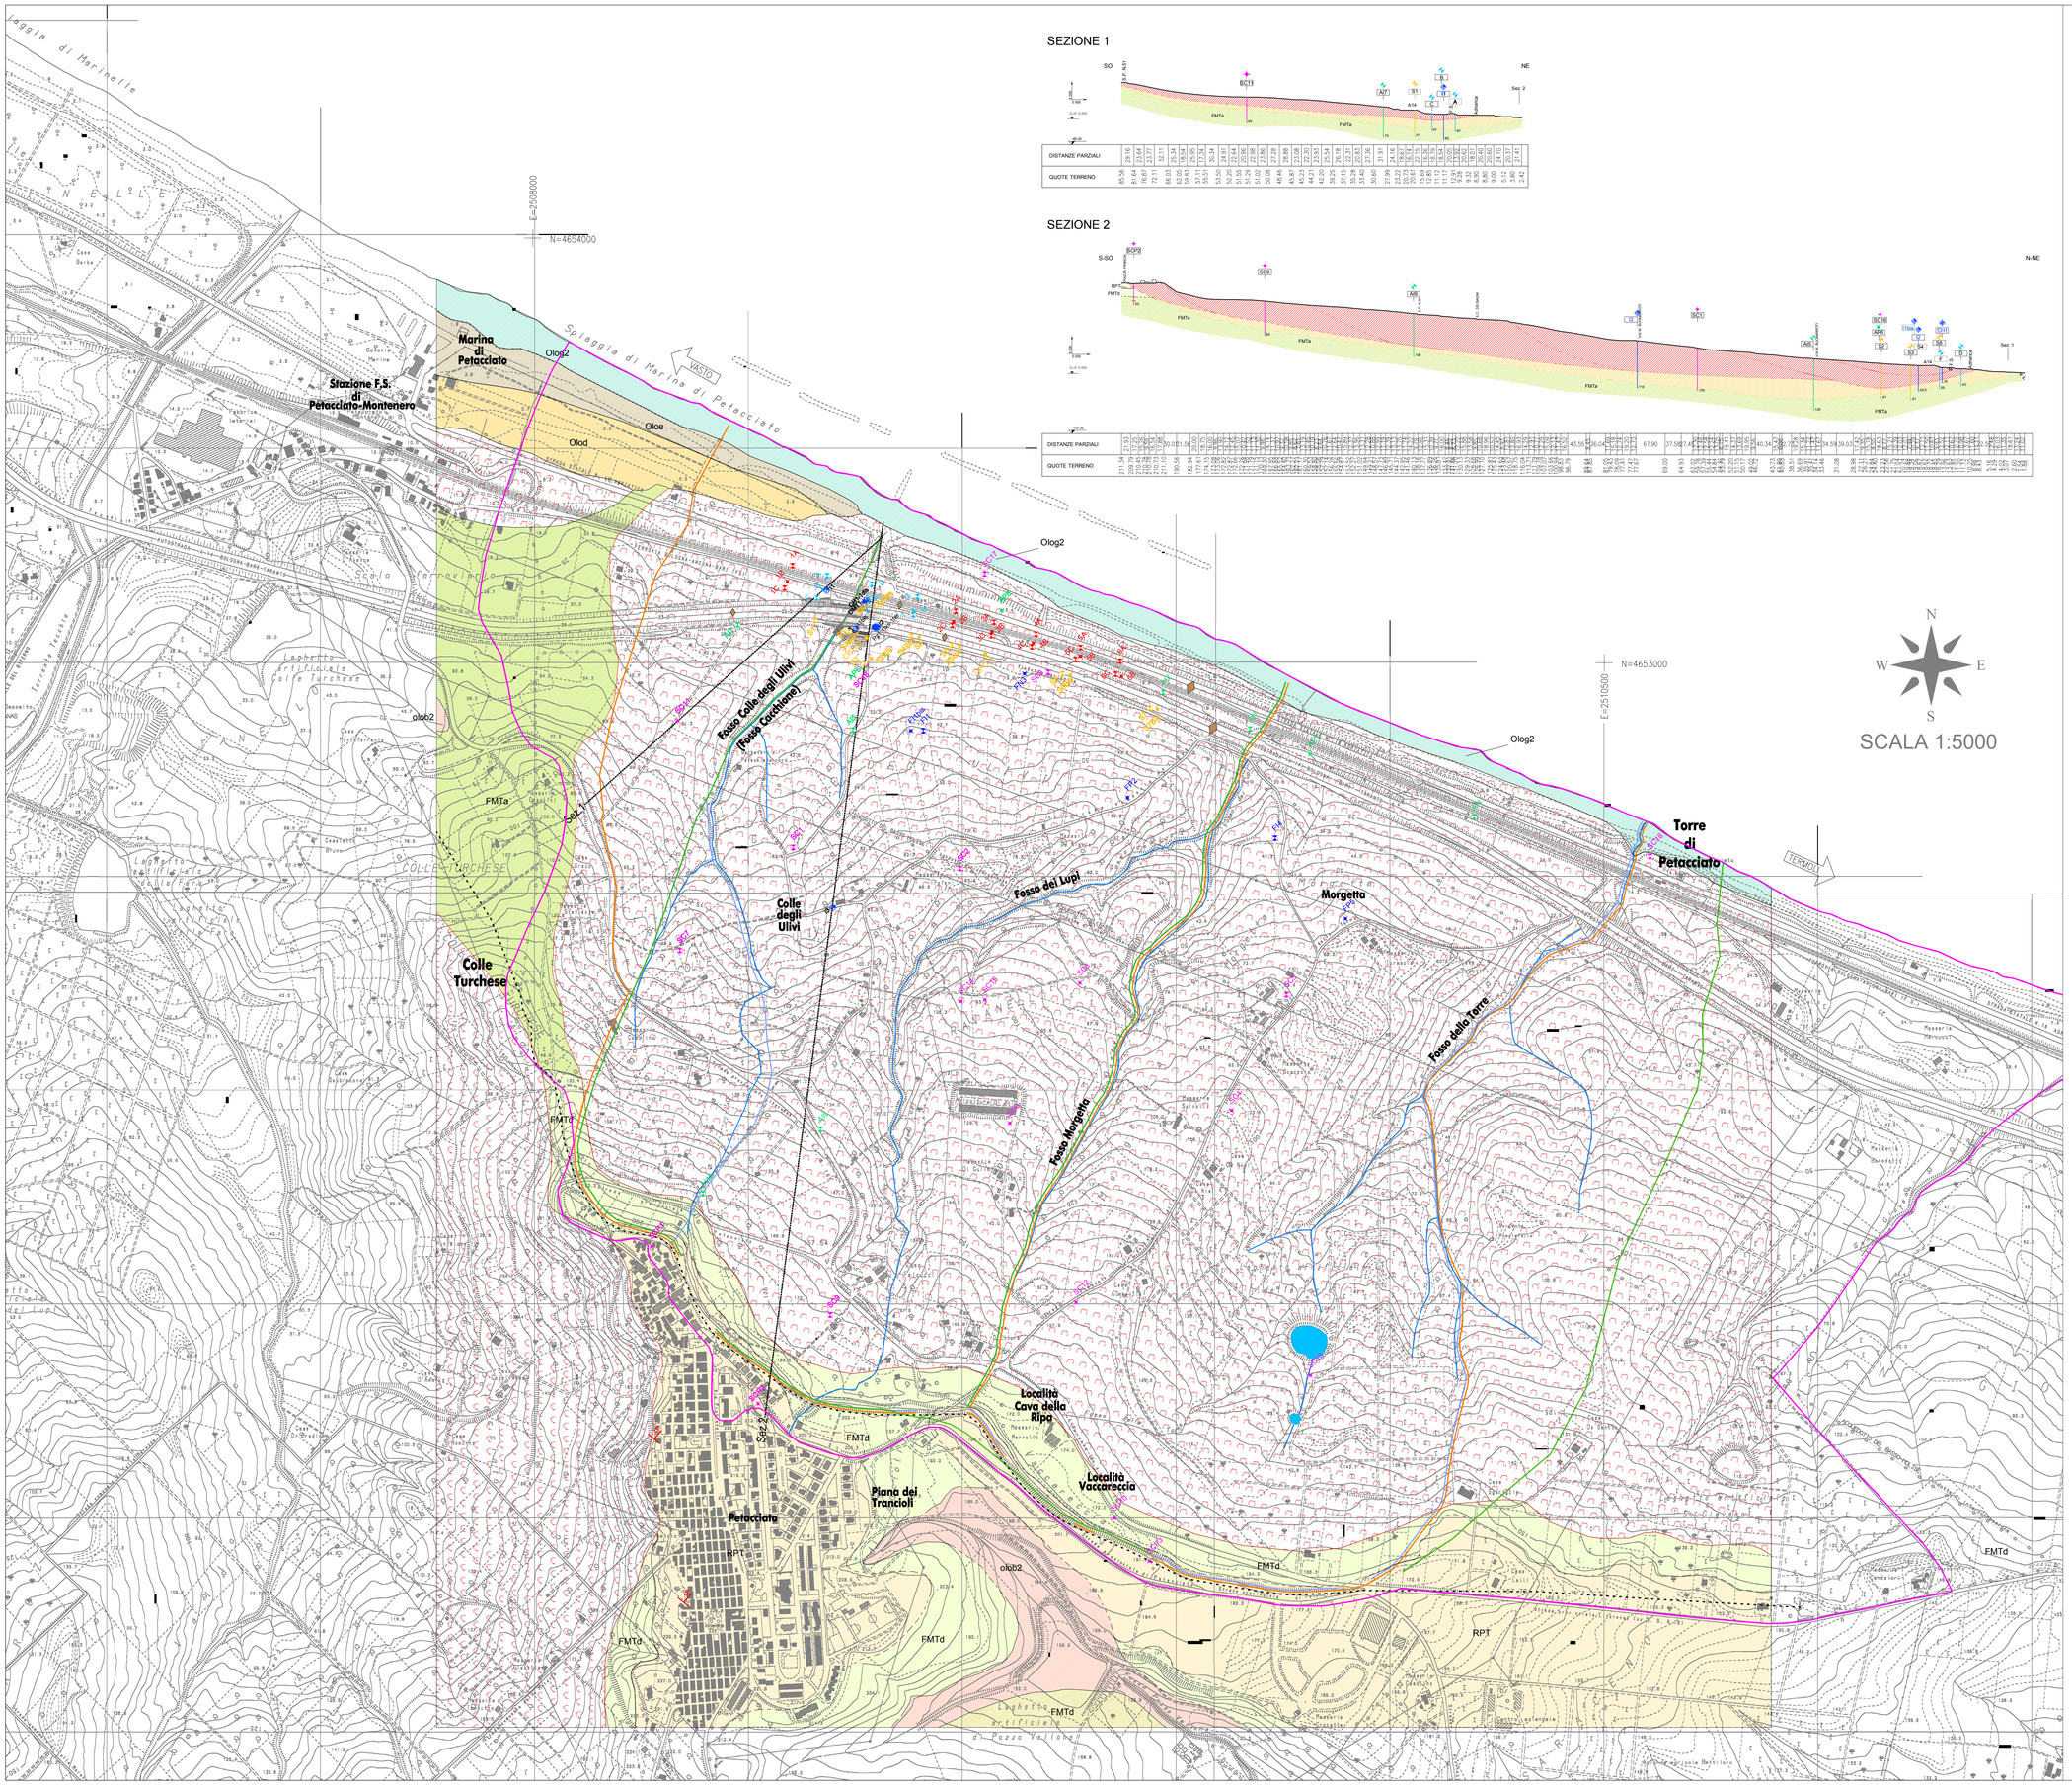

SEZIONE 1

DISTANZE PARZIALI	29.16	21.64	19.67	19.21	32.11	25.34	25.94	29.95	17.36	26.34	23.11	22.44	23.96	23.88	27.28	29.88	23.56	23.56	23.51	23.54	25.18	23.53	23.26	20.53	27.36	30.40	27.99	31.91	24.15	19.42	22.22	20.61	13.60	11.11	13.51	15.34	12.00	12.00	15.40	8.80	9.00	3.32	5.37	2.41
QUOTE TERRENO	85.54	81.64	76.67	70.21	68.01	62.05	59.93	55.98	53.51	55.55	52.29	51.29	51.29	51.09	50.06	46.87	45.23	44.21	42.67	39.25	37.15	33.26	30.45	30.60	27.99	23.22	20.61	13.60	11.11	13.51	15.34	12.00	12.00	15.40	8.80	9.00	3.32	5.37	2.41	2.42

SEZIONE 2

| DISTANZE PARZIALI | 2.53 | 1.25 | 2.00 | 2.00 | 2.00 | 30.051.56 | 2.00 | 1.00 | 2.00 | 2.00 | 2