

PLANIMETRIA

LEGENDA

SIMBOLOGIA CARTOGRAFICA

- METANODOTTI IN PROGETTO
- ALTRI METANODOTTI IN PROGETTO
- METANODOTTI DA PORRE FUORI ESERCIZIO
E RECUPERARE
- METANODOTTI IN ESERCIZIO
- TRENCHLESS
- TRATTI DA NON RIMUOVERE

LEGENDA PUNTI DI MONITORAGGIO

- AS - Acque superficiali
- ASt - Acque sotterranee
- ATM - Atmosfera
- FAU - Fauna
- FI - Fauna ittica
- RUM - Rumore
- SUO - Suolo
- VA - Vegetazione acquatica
- VEG - Vegetazione


SIMBOLOGIA MECCANICA

- IMPIANTI IN PROGETTO
- IMPIANTI ESISTENTI
- PUNTO DI INTERCETTAZIONE DI LINEA (PIL)
- PUNTO DI INTERCETTAZIONE DI DERIVAZIONE
IMPORTANTE (PIDI)
- PUNTO DI INTERCETTAZIONE STACCO BY-PASS (PISB)
- PUNTO DI INTERCETTAZIONE DI DERIVAZIONE
SEMPLICE (PIDS)
- PUNTO DI INTERCETTAZIONE CON DISCAGGIO DI
ALLACCIAMENTO (PIDA)
- CABINA DI RIDUZIONE
- STAZIONE PREDISPOSTA PER LANCIO E RICEVIMENTO PIG

COMUNI		DATI DI PROGETTO
PROVINCE		
PROGRESSIVE CHILOMETRICHE		
LIMITI DI TRONCO		
PUNTI IMPIANTISTICI		
PUNTI DI MONITORAGGIO AMBIENTALE		
	ATTRAVERSAMENTI	
FERROVIE		
STRADE		
CORSI D'ACQUA		

Proprietario  Progettista 	(20083) Met. Mestre - Trieste tratto Silea - Gonars DN 400 (16"), DP 75 bar	DISEGNO FOGLIO REVISIONE	LB - D - 8 1 0 8 6 2 di 17 0	
	PUNTI DI MONITORAGGIO AMBIENTALE REGIONE VENETO	COMMESSA SCALA	0 2 3 0 8 8 1 : 1 0 . 0 0 0	

Il presente disegno e' di proprieta' aziendale - La Societa' tutelera' i propri diritti a termine di legge.

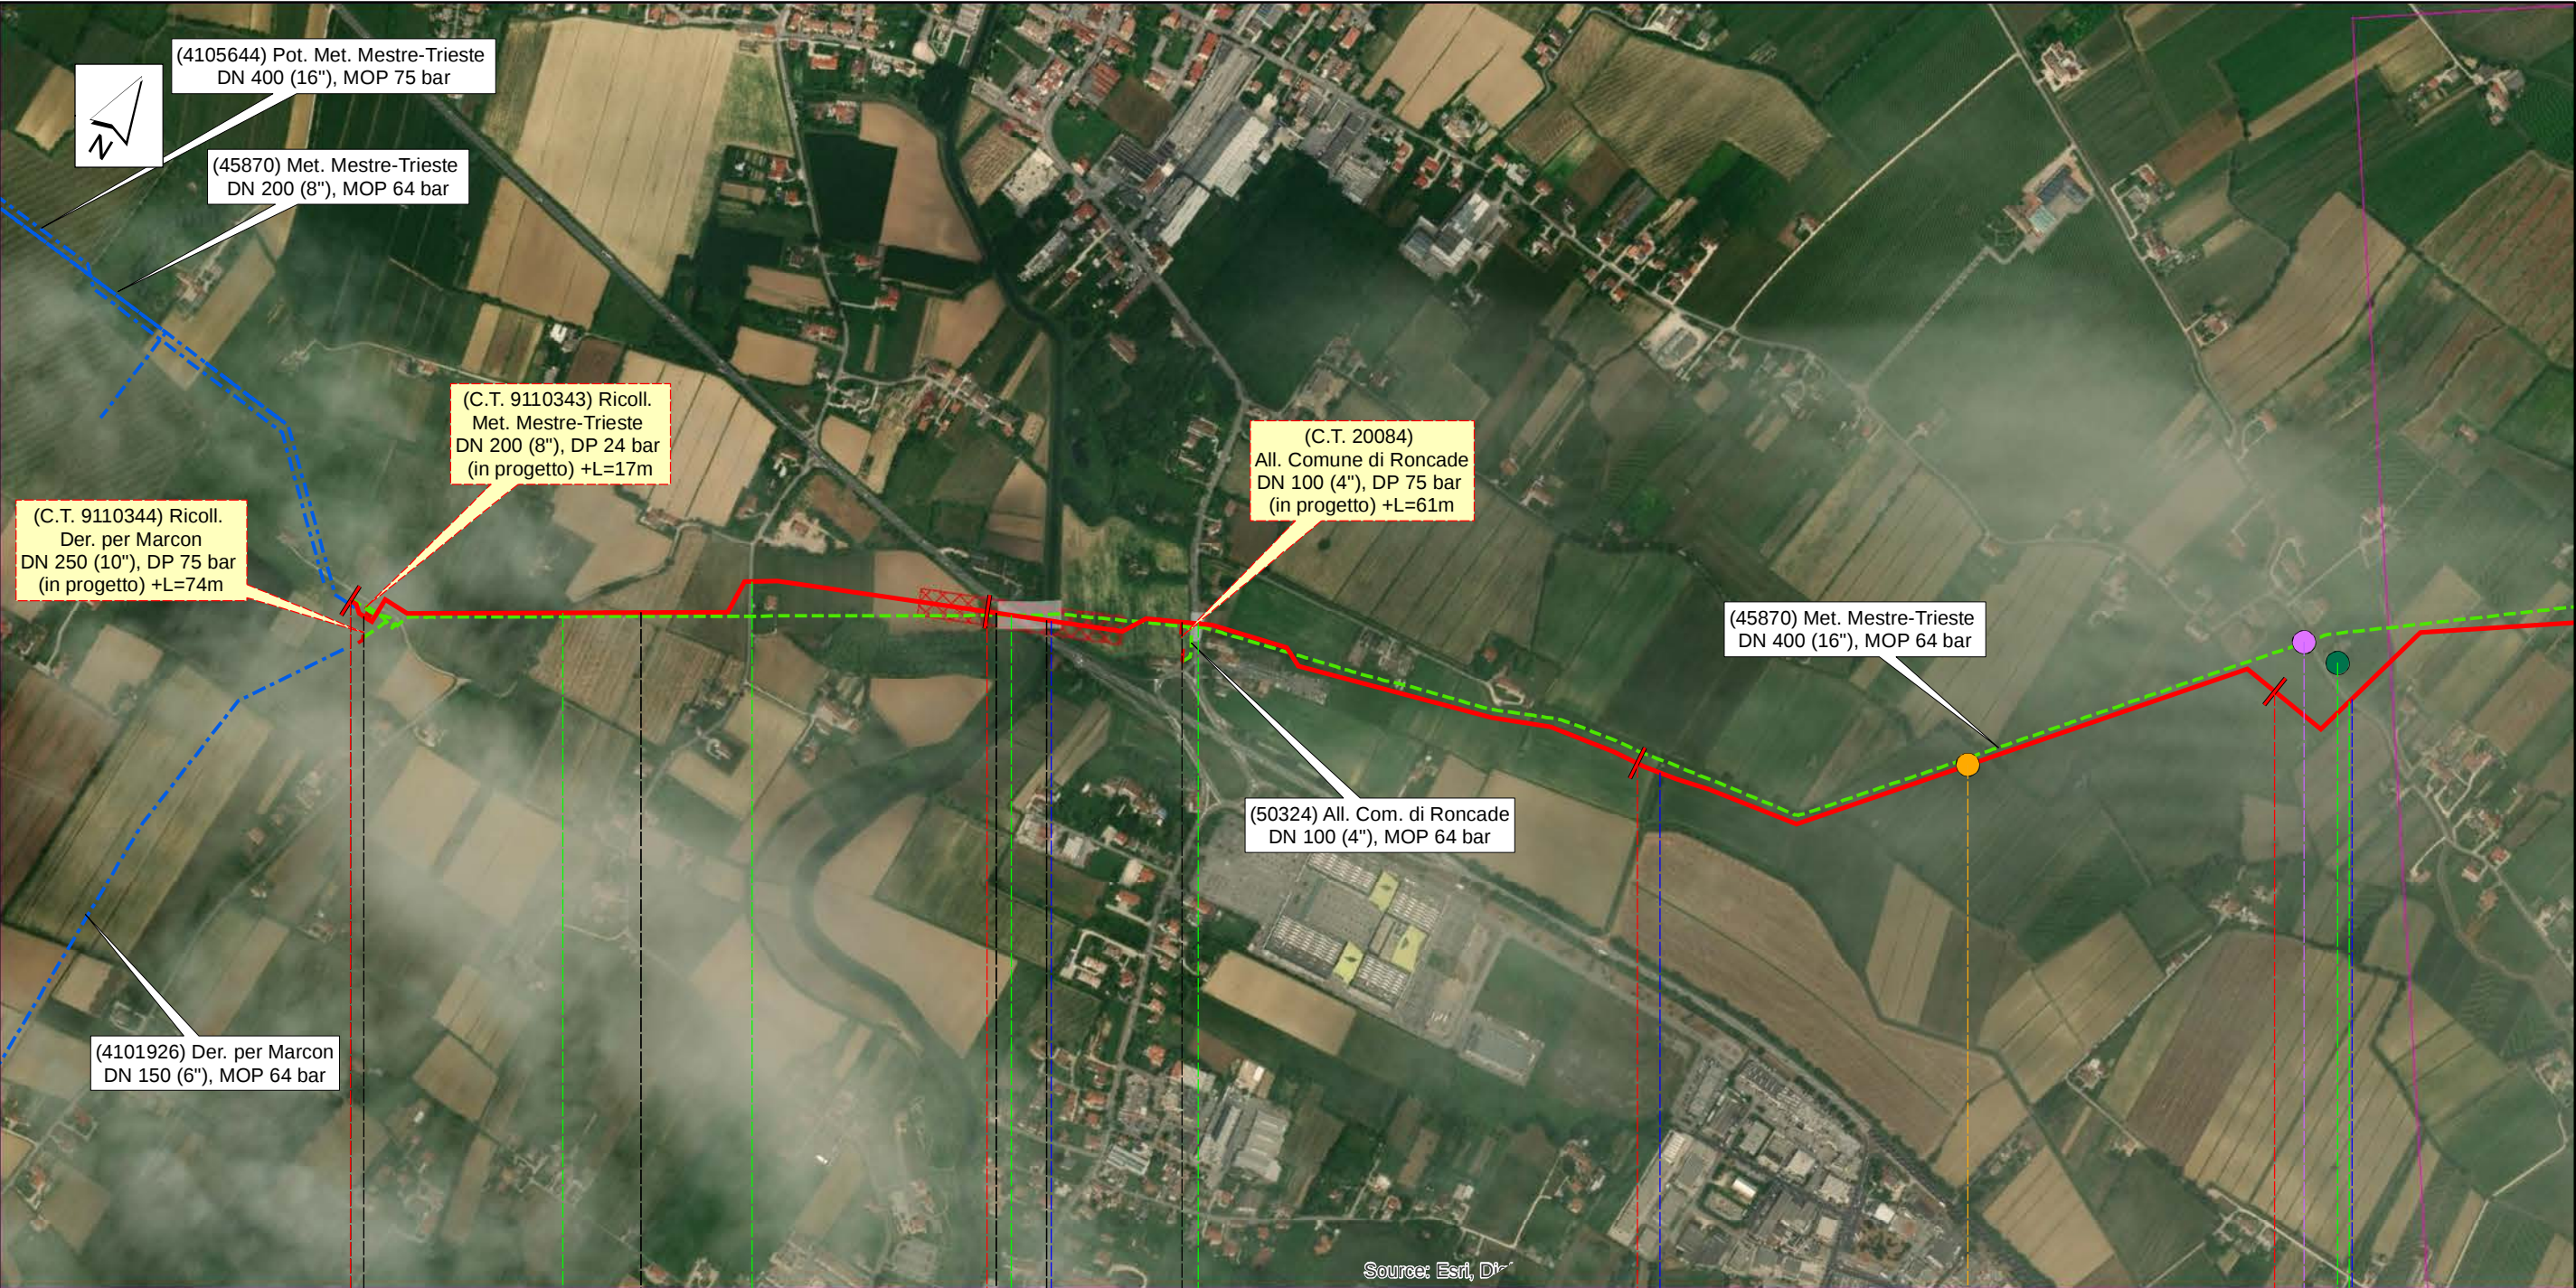

		Silea		Roncade		Silea		Roncade						
		Treviso												
0		1		2		3								
km 0,000		▶ LOTTO 1: SILEA - P.I.D.I. n.10 (escluso)												
◀ PIDI-TC n.1 km 0,032		▶ PIDA n.1/A												
				SUO01		RUM01		ATM01						
		Via Buel del Love		Via Montiron		SR n.89		SP n.116						
								Via Carboncine						
				F. Musestre			Scolo Fusanna							
							Scolo Valliolo delle Carboncine							
(C.T. 9110344) Ricoll. Der. per Marcon DN 250 (10"), DP 75 bar (C.T. 9110343) Ricoll. Met. Mestre-Trieste DN 200 (8"), DP 24 bar (C.T. 20084) All. Comune di Roncade DN 100 (4"), DP 75 bar (C.T. 20247) By-pass d'emergenza Coll. Gasdotto esistente 45870 Mestre-Trieste DN 200 (8"), DP 75 bar				Proprietario  Progettista 		(2083) Met. Mestre - Trieste tratto Silea - Gonars DN 400 (16"), DP 75 bar			DISEGNO		LB - D - 8 1 0 8 6		Tavola 1	
									FOGLIO		3 di 17			
						REVISIONE			0					
						COMMESSA			0 2 3 0 8 8					
						SCALA			1 : 10.000					

Il presente disegno e' di proprieta' aziendale - La Societa' tutelera' i propri diritti a termine di legge.



Roncade					Monastier di Treviso														
Treviso																			
4					5					6					7				
					 PIDI n.1/1 km 5,587										 PIDI n.2 km 6,869				
AStM01AS02FI01ASV01VA01					SU002VEG01FAU01					ASV02AS03VA02FI02AStM02									
SP n.60										SP n.61					Via Giacomelli				


F. Vallio		F. Meolo	
(C.T. 9110370) Ricoll. All. Scardellato Etl. DN 100 (4''), DP 75 bar		(20083) Met. Mestre - Trieste tratto Silea - Gonars DN 400 (16''), DP 75 bar	
Proprietario snam		PUNTI DI MONITORAGGIO AMBIENTALE REGIONE VENETO	
Progettista SAIPEM		DISEGNO FOGLIO REVISIONE COMMESSA SCALA	
		LB - D - 8 1 0 8 6 4 di 17 0 0 2 3 0 8 8 1 : 10.000	
		Tavola 2	

Il presente disegno e' di proprieta' aziendale - La Societa' tutelera' i propri diritti a termine di legge.



Monastier di Treviso										Zenson di Piave					
Treviso															
7		8				9				10					
PIDI n.2 km 6,869															
		ATM02		RUM02				SUO03							
Via Giacomelli			Via Pozzetto			SP n.64			Via Bosco						
Scolo Preda				Scolmatore Spinosola (C.le Palombo)				Fosso del Bosco		Scolmatore Zenson					
(C.T. 9110370) Ricoll. All. Scardellato Etleredo DN 100 (4"), DP 75 bar				Proprietario  Progettista 		(20083) Met. Mestre - Trieste tratto Silea - Gonars DN 400 (16"), DP 75 bar				DISEGNO FOGLIO REVISIONE COMMESSA SCALA		LB - D - 8 1 0 8 6 5 di 17 0 0 2 3 0 8 8 1 : 10.000		Tavola 3	
						PUNTI DI MONITORAGGIO AMBIENTALE REGIONE VENETO									

Il presente disegno e' di proprieta' aziendale - La Societa' tutelera' i propri diritti a termine di legge.

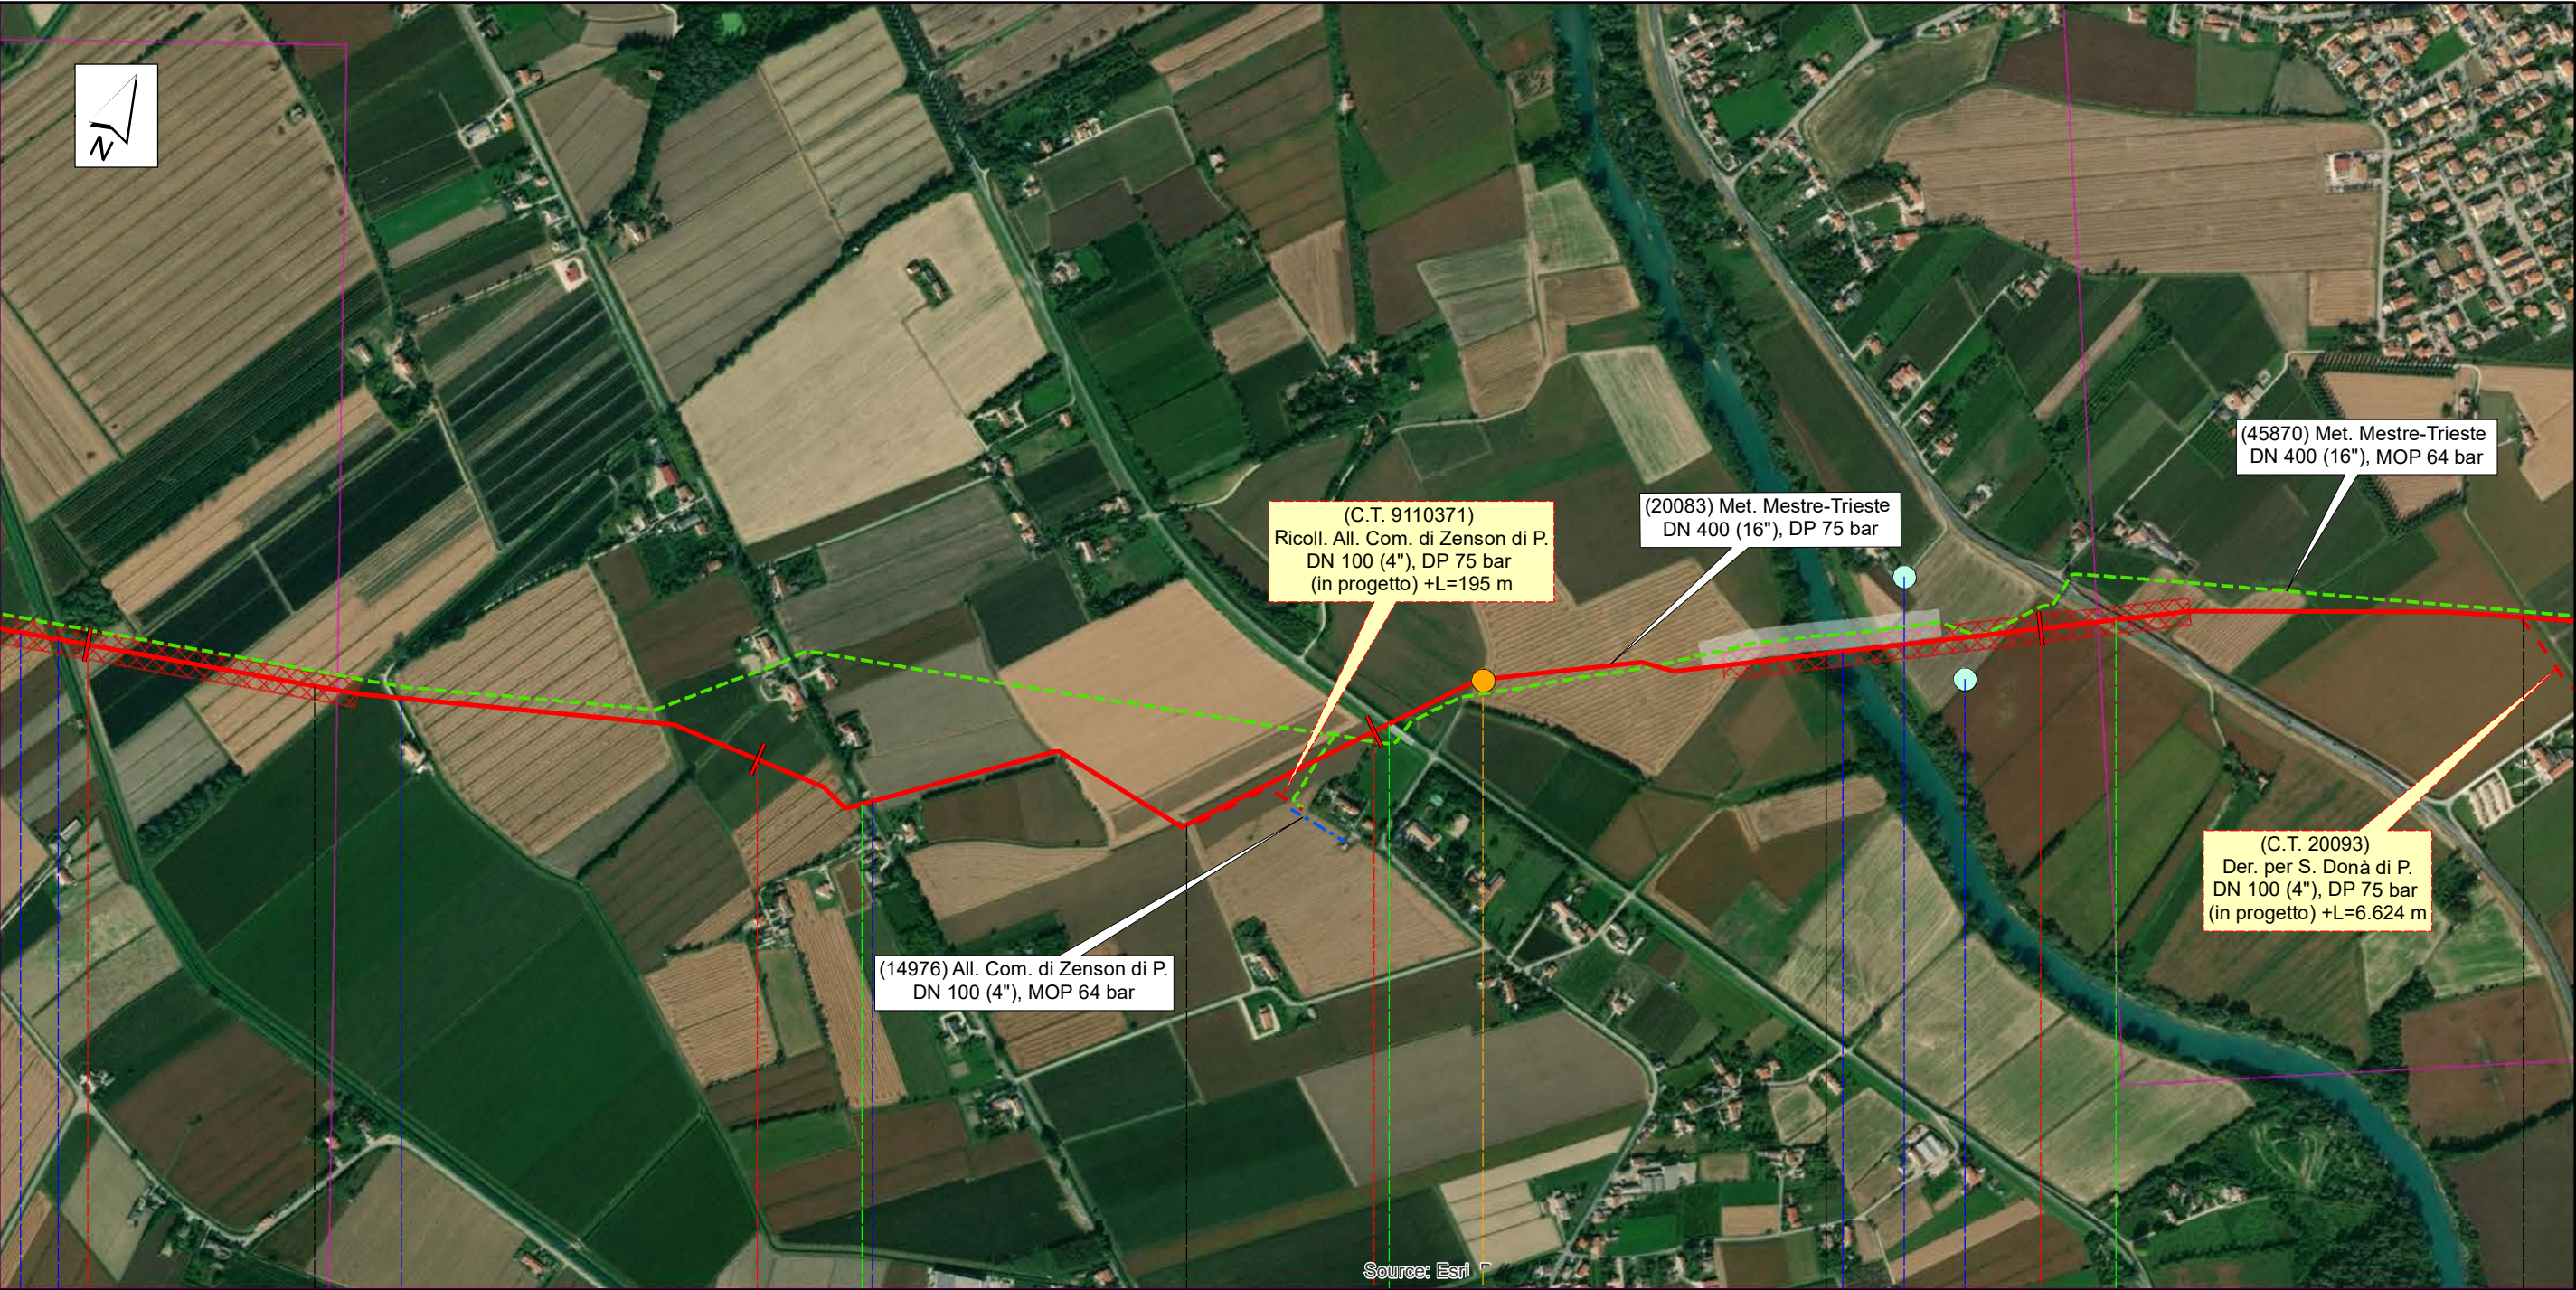


Monastier di Treviso		Zenson di Piave				Salgareda							
Treviso													
10		11		12		13							
PIDS n.2/A PIDI n.3 km 13,709													
				SUO04		AStM03		AStV03					
			SP n.57		Via dell'Ansa			SP n.34					
C.le Zenson Scolmatore Zenson		Scolo Fossalon Ovest		Scolo Fossalon Ovest				F. Piave					
(C.T. 9110371) Ricoll. All. Com. di Zenson di P. DN 100 (4''), DP 75 bar				Proprietario snam Progettista SAIPEM		(20083) Met. Mestre - Trieste tratto Silea - Gonars DN 400 (16''), DP 75 bar		DISEGNO FOGLIO REVISIONE COMMESSA SCALA		LB - D - 81086 6 di 17 0 023088 1 : 10.000		Tavola 4	
						PUNTI DI MONITORAGGIO AMBIENTALE REGIONE VENETO							

Il presente disegno e' di proprieta' aziendale - La Societa' tutelera' i propri diritti a termine di legge.



Salgareda		Treviso	
14		15	
16		17	
PIDI n.3 km 13,709		PIDI-TC n.4 km 15,317	
SP n.34	SP n.66	Via Gattolè ex S.P. n.33	Via Gattolè ex S.P. n.33
Ramo Fosso Campodipietra		Fosso Latteria	
(C.T. 9110377) Ricoll. Al Met. Pieve di Soligo-S.P. di Piave-Salgareda DN 400 (16"), DP 75 bar		Proprietario Progettista 	
		(20083) Met. Mestre - Trieste tratto Silea - Gonars DN 400 (16"), DP 75 bar	
		PUNTI DI MONITORAGGIO AMBIENTALE REGIONE VENETO	
		DISEGNO FOGLIO REVISIONE COMMESSA SCALA	LB - D - 81086 7 di 17 0 023088 1 : 10.000
		Tavola 5	

Il presente disegno e' di proprieta' aziendale - La Societa' tutelera' i propri diritti a termine di legge.

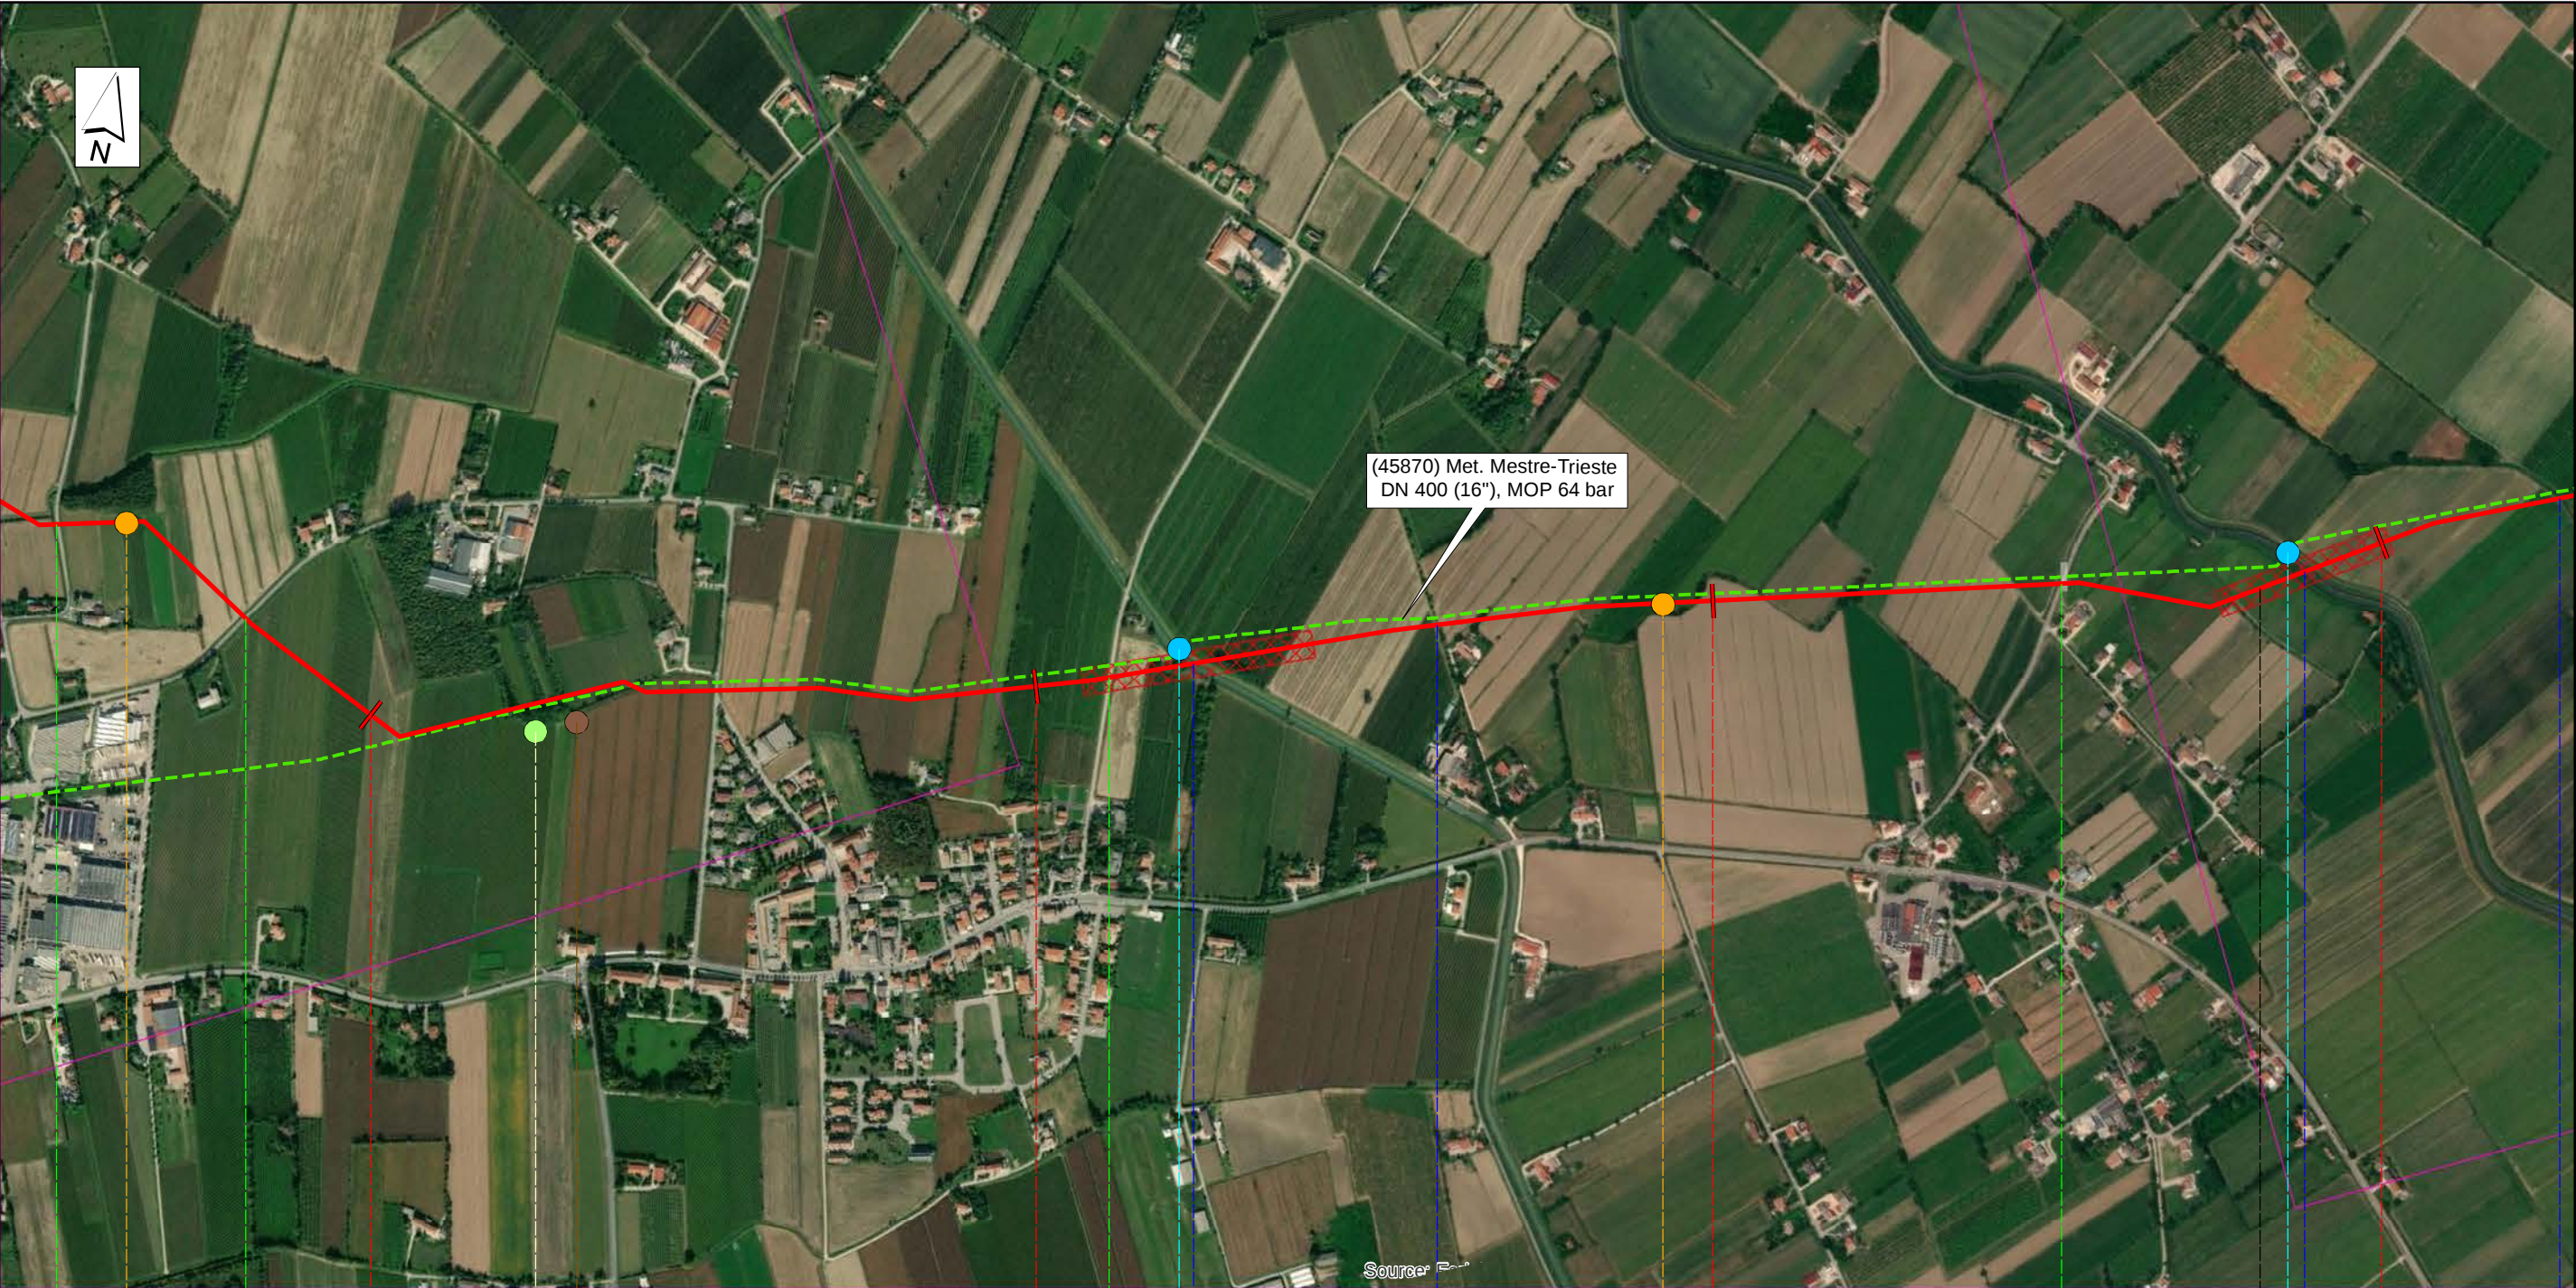

Salgareda										Chiarano					
Treviso															
17				18				19				20			
SU005			VEG02 FAU02			AS04			SU006			AS05			
Via Pizzocchera Salgareda		Via Pizzocchera Campodipietra				Via degli Alpini				SP n.117					
				C.le Grassaga		Fosso S. Lorenzetto				C.le Bidoggia		Affluente Piovega			
Proprietario Progettista				(20083) Met. Mestre - Trieste tratto Silea - Gonars DN 400 (16"), DP 75 bar				DISEGNO LB - D - 8 1 0 8 6		FOGLIO 8 di 17		Tavola 6			
				PUNTI DI MONITORAGGIO AMBIENTALE REGIONE VENETO				REVISIONE 0		COMMESSA 0 2 3 0 8 8					
								SCALA 1 : 10.000							

Il presente disegno e' di proprieta' aziendale - La Societa' tutelera' i propri diritti a termine di legge.



Salgareda		Chiarano									
Treviso											
20		21		22		23					
AS05 PIDA n.4/A AS06 RUM04 ATM04											
Via Dosa di Sotto						Via Borotta		SP n.54			
C.le Bidoggia		Affluente Piovega		C.le Piavon							
(C.T. 20097) All. Com. Di Chiarano DN 100 (4"), DP 75 bar		Proprietario  Progettista 		(20083) Met. Mestre - Trieste tratto Silea - Gonars DN 400 (16"), DP 75 bar		DISEGNO FOGLIO REVISIONE COMMESSA SCALA		LB - D - 8 1 0 8 6 9 di 17 0 0 2 3 0 8 8 1 : 10.000		Tavola 7	

Il presente disegno e' di proprieta' aziendale - La Societa' tutelera' i propri diritti a termine di legge.



Chiarano		Treviso		Motta di Livenza	
23	24	25	26	27	
SU007					
Via Palù		SP n.53			
Scolo Magnadola	Canale Calnova	C.le Brian	C.le Villanova	Canaletta irrigua Morosina	
Proprietario snam Progettista SAIPEM		(20083) Met. Mestre - Trieste tratto Silea - Gonars DN 400 (16"), DP 75 bar		DISEGNO FOGLIO REVISIONE COMMESSA SCALA	LB - D - 81086 10 di 17 0 023088 1 : 10.000
		PUNTI DI MONITORAGGIO AMBIENTALE REGIONE VENETO		Tavola 8	

Il presente disegno e' di proprieta' aziendale - La Societa' tutelera' i propri diritti a termine di legge.



Motta di Livenza		San Stino di Livenza		Annone Veneto	
Treviso		Venezia			
30		31		32	
		33			
PIDA n.5/B					
		RUM05 ATM05		SUO09	
Via Cascata		Via Corbolone		Str. Cons. Allegra	
		SP n.61		Via Già di Pracurte	
Via Parcurte					
C.le Paludelli	C.le Malgher	C.le Fosson Secondario	C.le Fosson Principale	C.le rio Fosson	C.le Melonetto
(C.T. 9110381) Ricoll. All. Com. di S. Stino di L. DN 100 (4''), DP 75 bar				Proprietario  Progettista 	(20083) Met. Mestre - Trieste tratto Silea - Gonars DN 400 (16''), DP 75 bar PUNTI DI MONITORAGGIO AMBIENTALE REGIONE VENETO
				DISEGNO FOGLIO REVISIONE COMMESSA SCALA	LB - D - 8 1 0 8 6 1 2 di 1 7 0 0 2 3 0 8 8 1 : 10.000
				Tavola 10	

Il presente disegno e' di proprieta' aziendale - La Societa' tutelera' i propri diritti a termine di legge.



Annone Veneto		Pramaggiore			
Venezia					
33	34		35		36
PIL n.6 km 34,077 PIL-TC n.7 km 34,525					
SUO10					
Ferrovia in Disarmo Treviso-Portogruaro					
Via Parcurte	Via Polvaro		Via Carline		
C.le Melonetto	F. Loncon				
Proprietario  Progettista 		(20083) Met. Mestre - Trieste tratto Silea - Gonars DN 400 (16"), DP 75 bar	DISEGNO	LB - D - 81086	Tavola
		PUNTI DI MONITORAGGIO AMBIENTALE REGIONE VENETO	FOGLIO	13 di 17	11
			REVISIONE	0	
			COMMESSA	023088	
			SCALA	1 : 10.000	

Il presente disegno e' di proprieta' aziendale - La Societa' tutelera' i propri diritti a termine di legge.




Pramaggiore				Portogruaro		Pramaggiore		Portogruaro		Cinto Caomaggiore	
Venezia											
36		37		38		39		40			
</											

Il presente disegno e' di proprieta' aziendale - La Societa' tutelera' i propri diritti a termine di legge.




Portogruaro	Cinto Caomaggiore				
Venezia					
40		41		42 43	
PIDA n.7/B					
AS07	RUM06	ATM06	SUO11		
Via Venezia Via Bandida Via S. Gaetano Via Bravin					
F. Lison					
(C.T. 9110383) Ricoll. All. Com. di Cinto Caomaggiore DN 100 (4"), DP 75 bar		Proprietario snam Progettista SAIPEM	(20083) Met. Mestre - Trieste tratto Silea - Gonars DN 400 (16"), DP 75 bar		DISEGNO FOGLIO REVISIONE COMMESSA SCALA LB - D - 81086 15 di 17 0 023088 1 : 10.000
			PUNTI DI MONITORAGGIO AMBIENTALE REGIONE VENETO		
			Tavola 13		

Il presente disegno e' di proprieta' aziendale - La Societa' tutelera' i propri diritti a termine di legge.

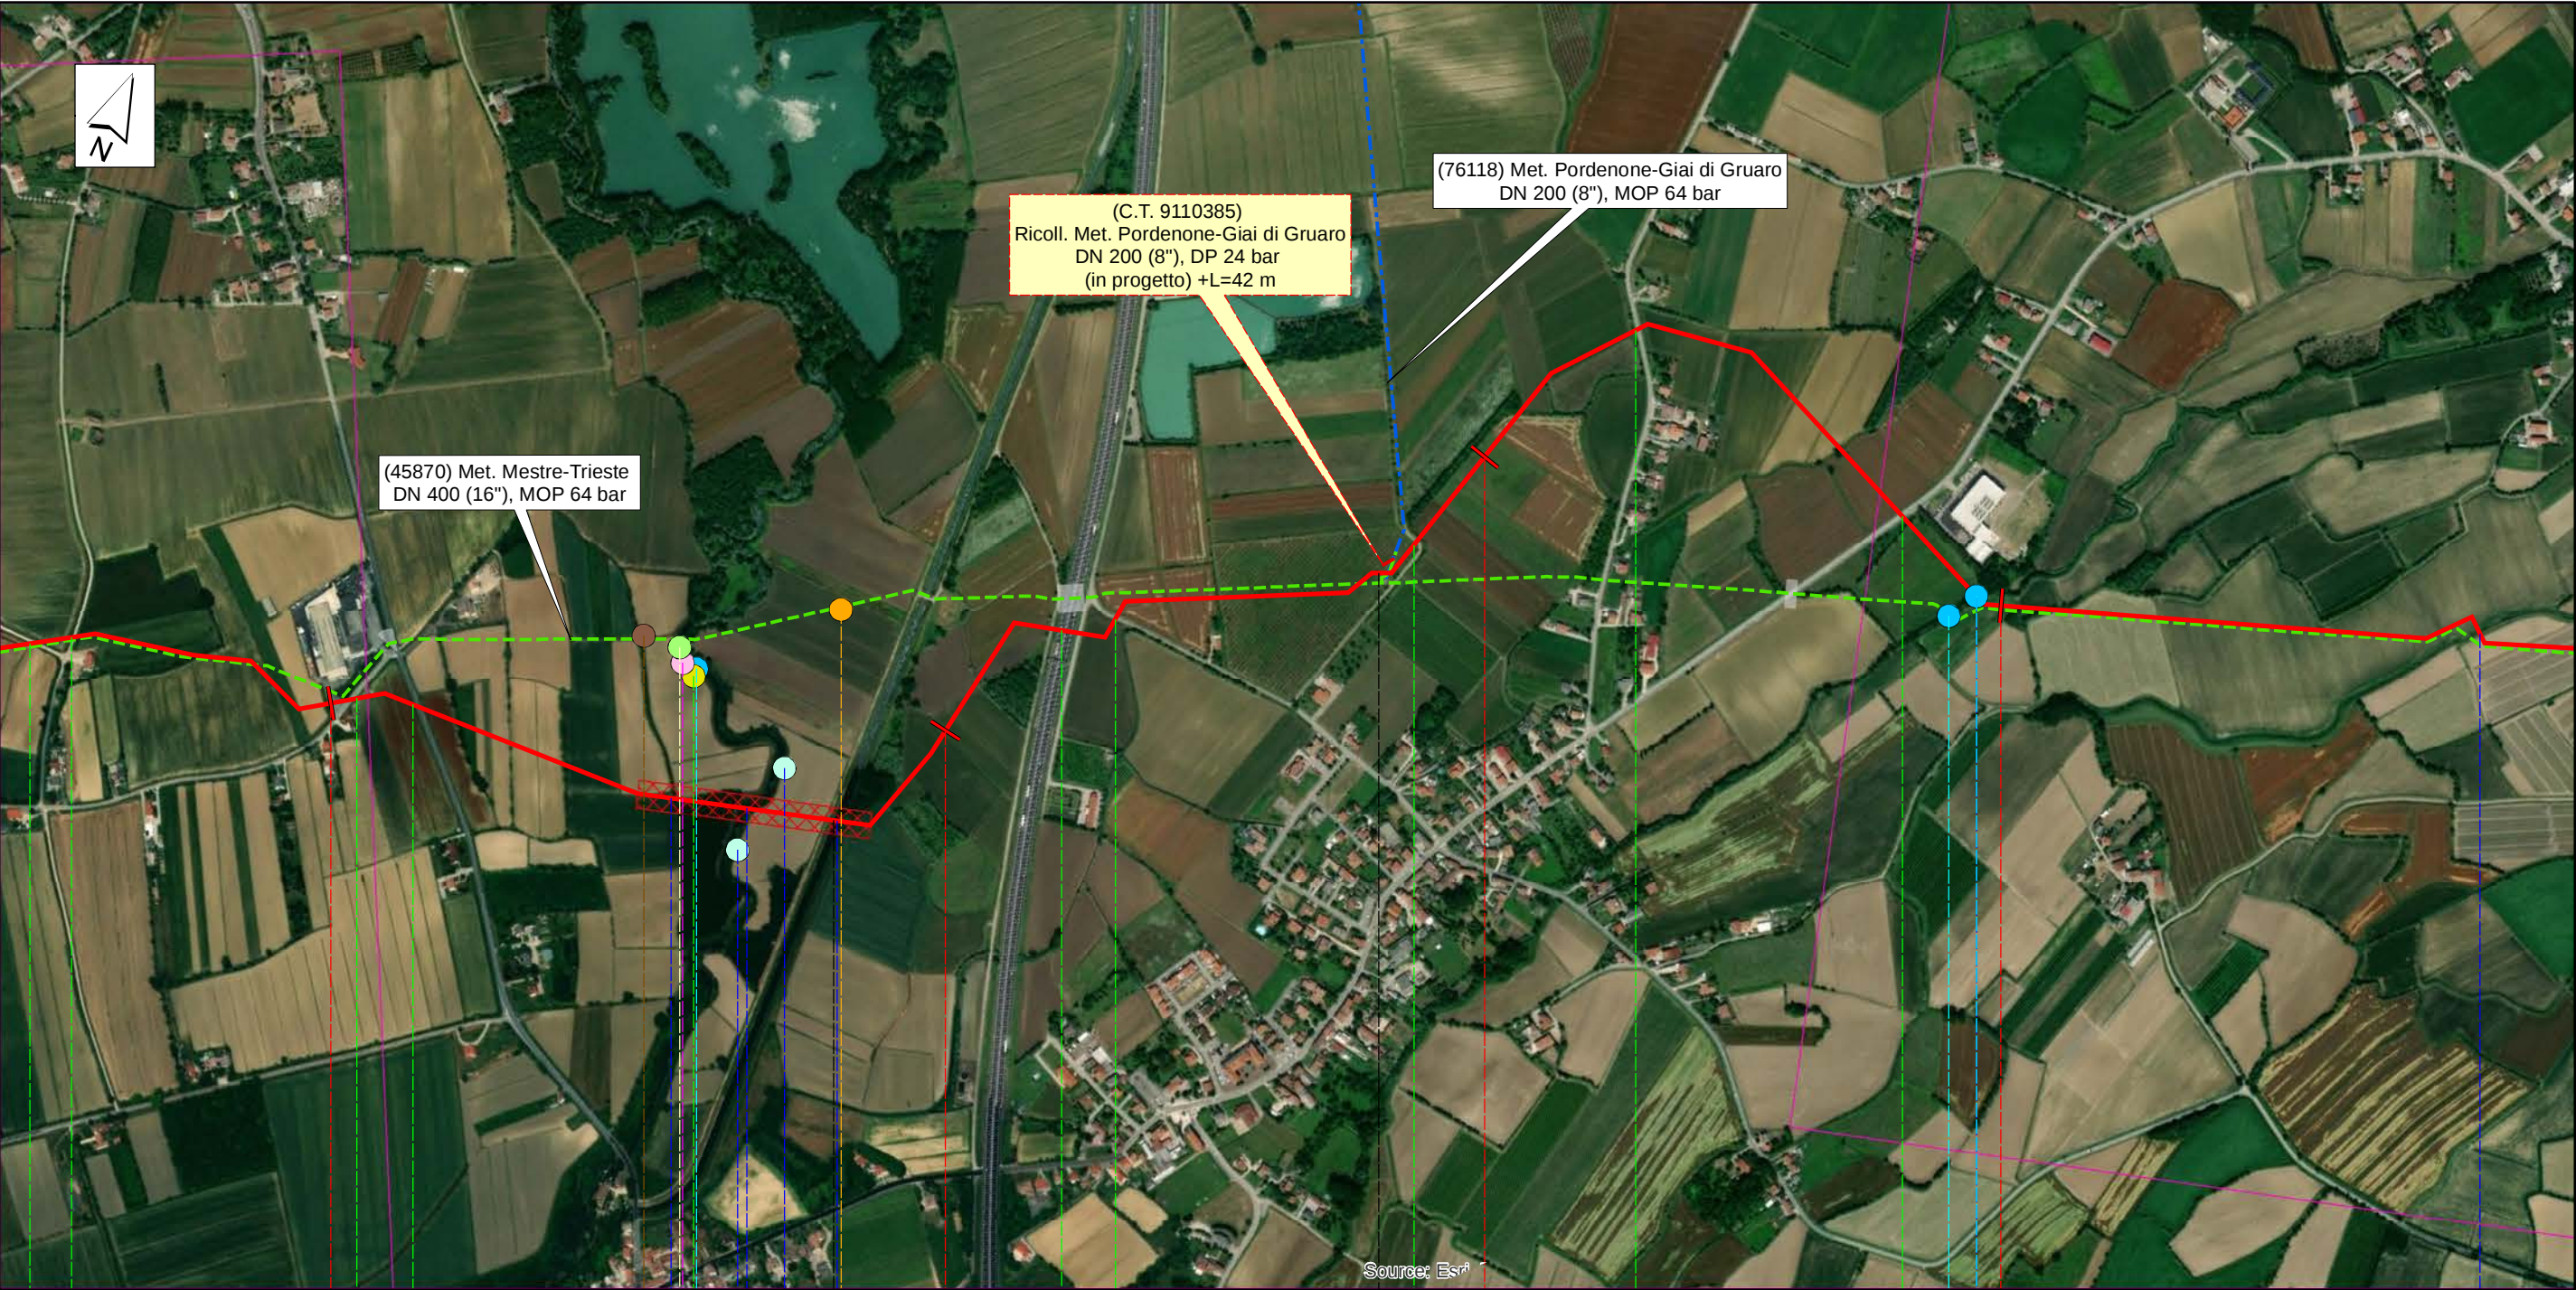

Cinto Caomaggiore				Guaro																									
Venezia																													
43				44				45				46																	
PIDI-TC n.8 km 44,764																													
FAU03				VEG03		VA03		FI03		AS08		ASV05		ASTM05		SUO12		AS09				AS01							
Via S. Gaetano Via Bravin		Via Banduzzo		SR n.251		Autostrada A28				Via G. Pascoli		Str. Com.		Via Abbazia		SP n.76													
C.le laterale strada Concezione								F. Reghena												C.le Roggia Versiola				C.le Fossa la Cortina					
(C.T. 9110385) Ricoll. Met. Pordenone-Giai di Guaro DN 200 (8"), DP 24 bar (C.T.20248) By-pass d'emergenza Coll. Gasdotto esistente 76118 Pordenone-Giai di Guaro DN 200 (8"), DP 75 bar								Proprietario  Progettista 				(20083) Met. Mestre - Trieste tratto Silea - Gonars DN 400 (16"), DP 75 bar						DISEGNO		LB - D - 8 1 0 8 6				Tavola 14					
																		FOGLIO		16 di 17									
												REVISIONE		0															
												COMMESSA		0 2 3 0 8 8															
SCALA		1 : 10.000																											

Il presente disegno e' di proprieta' aziendale - La Societa' tutelera' i propri diritti a termine di legge.

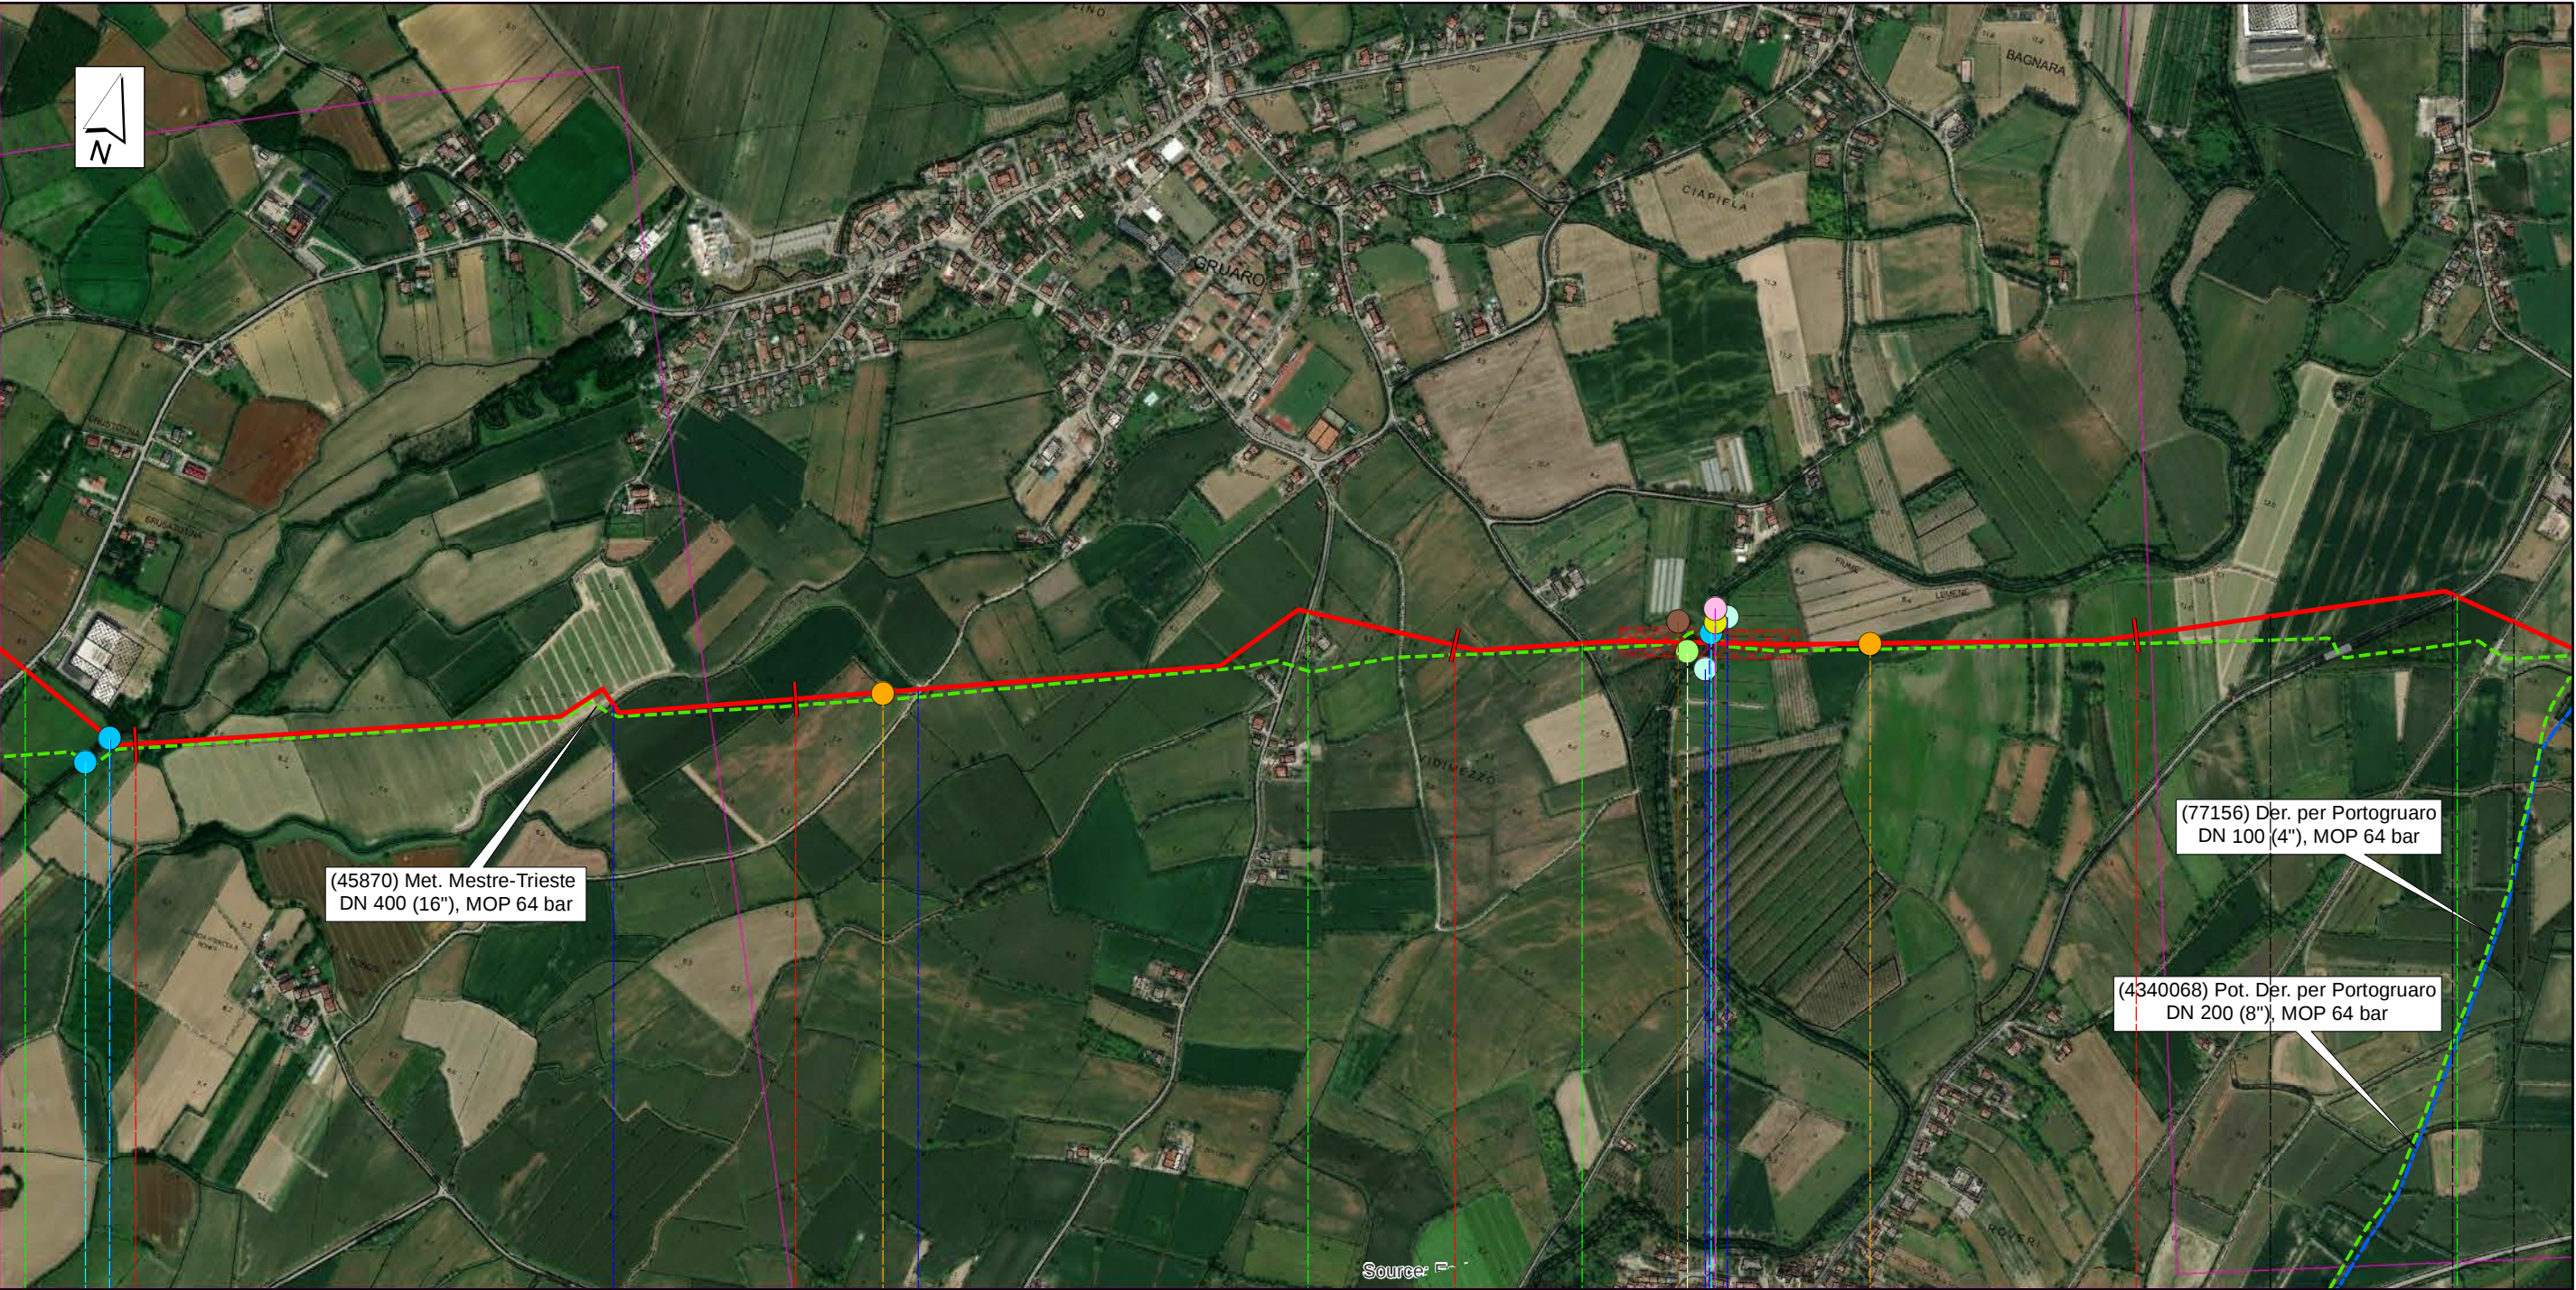

Gruaro										Teglio Veneto		
Venezia												
46		47			48			49				
PIL n.9 km 49,205												
AS09	AS01	SUO13			FAU04	VEG04	AS1V06	AS10	VA04	FI04	AS1M06	SUO14
Ferrovia Portogruaro-Casarsa												
SP n.76					Via Portogruaro		Via Boldara			SR n.463		
C.le Roggia Versiola		C.le Fossa la Cortina			Roggia			F. Lemene				

Proprietario  Progettista 	(20083) Met. Mestre - Trieste tratto Silea - Gonars DN 400 (16"), DP 75 bar	DISEGNO FOGLIO REVISIONE COMMESSA SCALA	LB - D - 8 1 0 8 6 17 di 17 0 0 2 3 0 8 8 1 : 10.000	Tavola 15
	PUNTI DI MONITORAGGIO AMBIENTALE REGIONE VENETO			