



COROGRAFIA Scala 1:250.000



Il presente disegno e' di proprieta' aziendale - La Societa' tutelera' i propri diritti a termine di legge.

| | | | | | |
|---|------------|--------------|--|------------|-----------|
| 01 | 15/03/2021 | RIEMMISSIONE | GARBULLI | DI RUSCIO | PEDINI |
| 00 | 18/03/2020 | EMISSIONE | PAPPALARDO | DI RUSCIO | PEDINI |
| INDICE | DATA | REVISIONI | ELABORATO | VERIFICATO | APPROVATO |
|   | | | Dis. PG-US-350 | | |
| | | | Fg. 1 di 20 | | |
| Metanodotto Gagliano - T. Imerese DN vari, MOP 24 bar | | | Comm. NR/19188 | | |
| | | | INDICE 00 01 | | |
| Rimozione Condotta Esistente USO DEL SUOLO | | | Scala 1:10000 | | |
| | | | Sostituisce il Sostituito dal | | |
| FASE 2 | | | | | |


Metanodotto Gagliano - T. Imerese

DN vari, MOP 24 bar

FASE 2

Rimozione Condotta Esistente
USO DEL SUOLO

| | | | | | | |
|--------|------------|-------------|---|------------|-----------|--------------------|
| 01 | 15/03/2021 | RIEMISSIONE | GARBULLI | DI RUSCIO | PEDINI | Foglio 2 |
| 00 | 18/03/2020 | EMISSIONE | PAPPALARDO | DI RUSCIO | PEDINI | |
| INDICE | DATA | REVISIONI | ELABORATO | VERIFICATO | APPROVATO | di 20 |
| | | |   | | | Dis. PG-US-350 |
| | | | | | | Scala 1:10000 |
| | | | | | | Comm. NR/19188 |

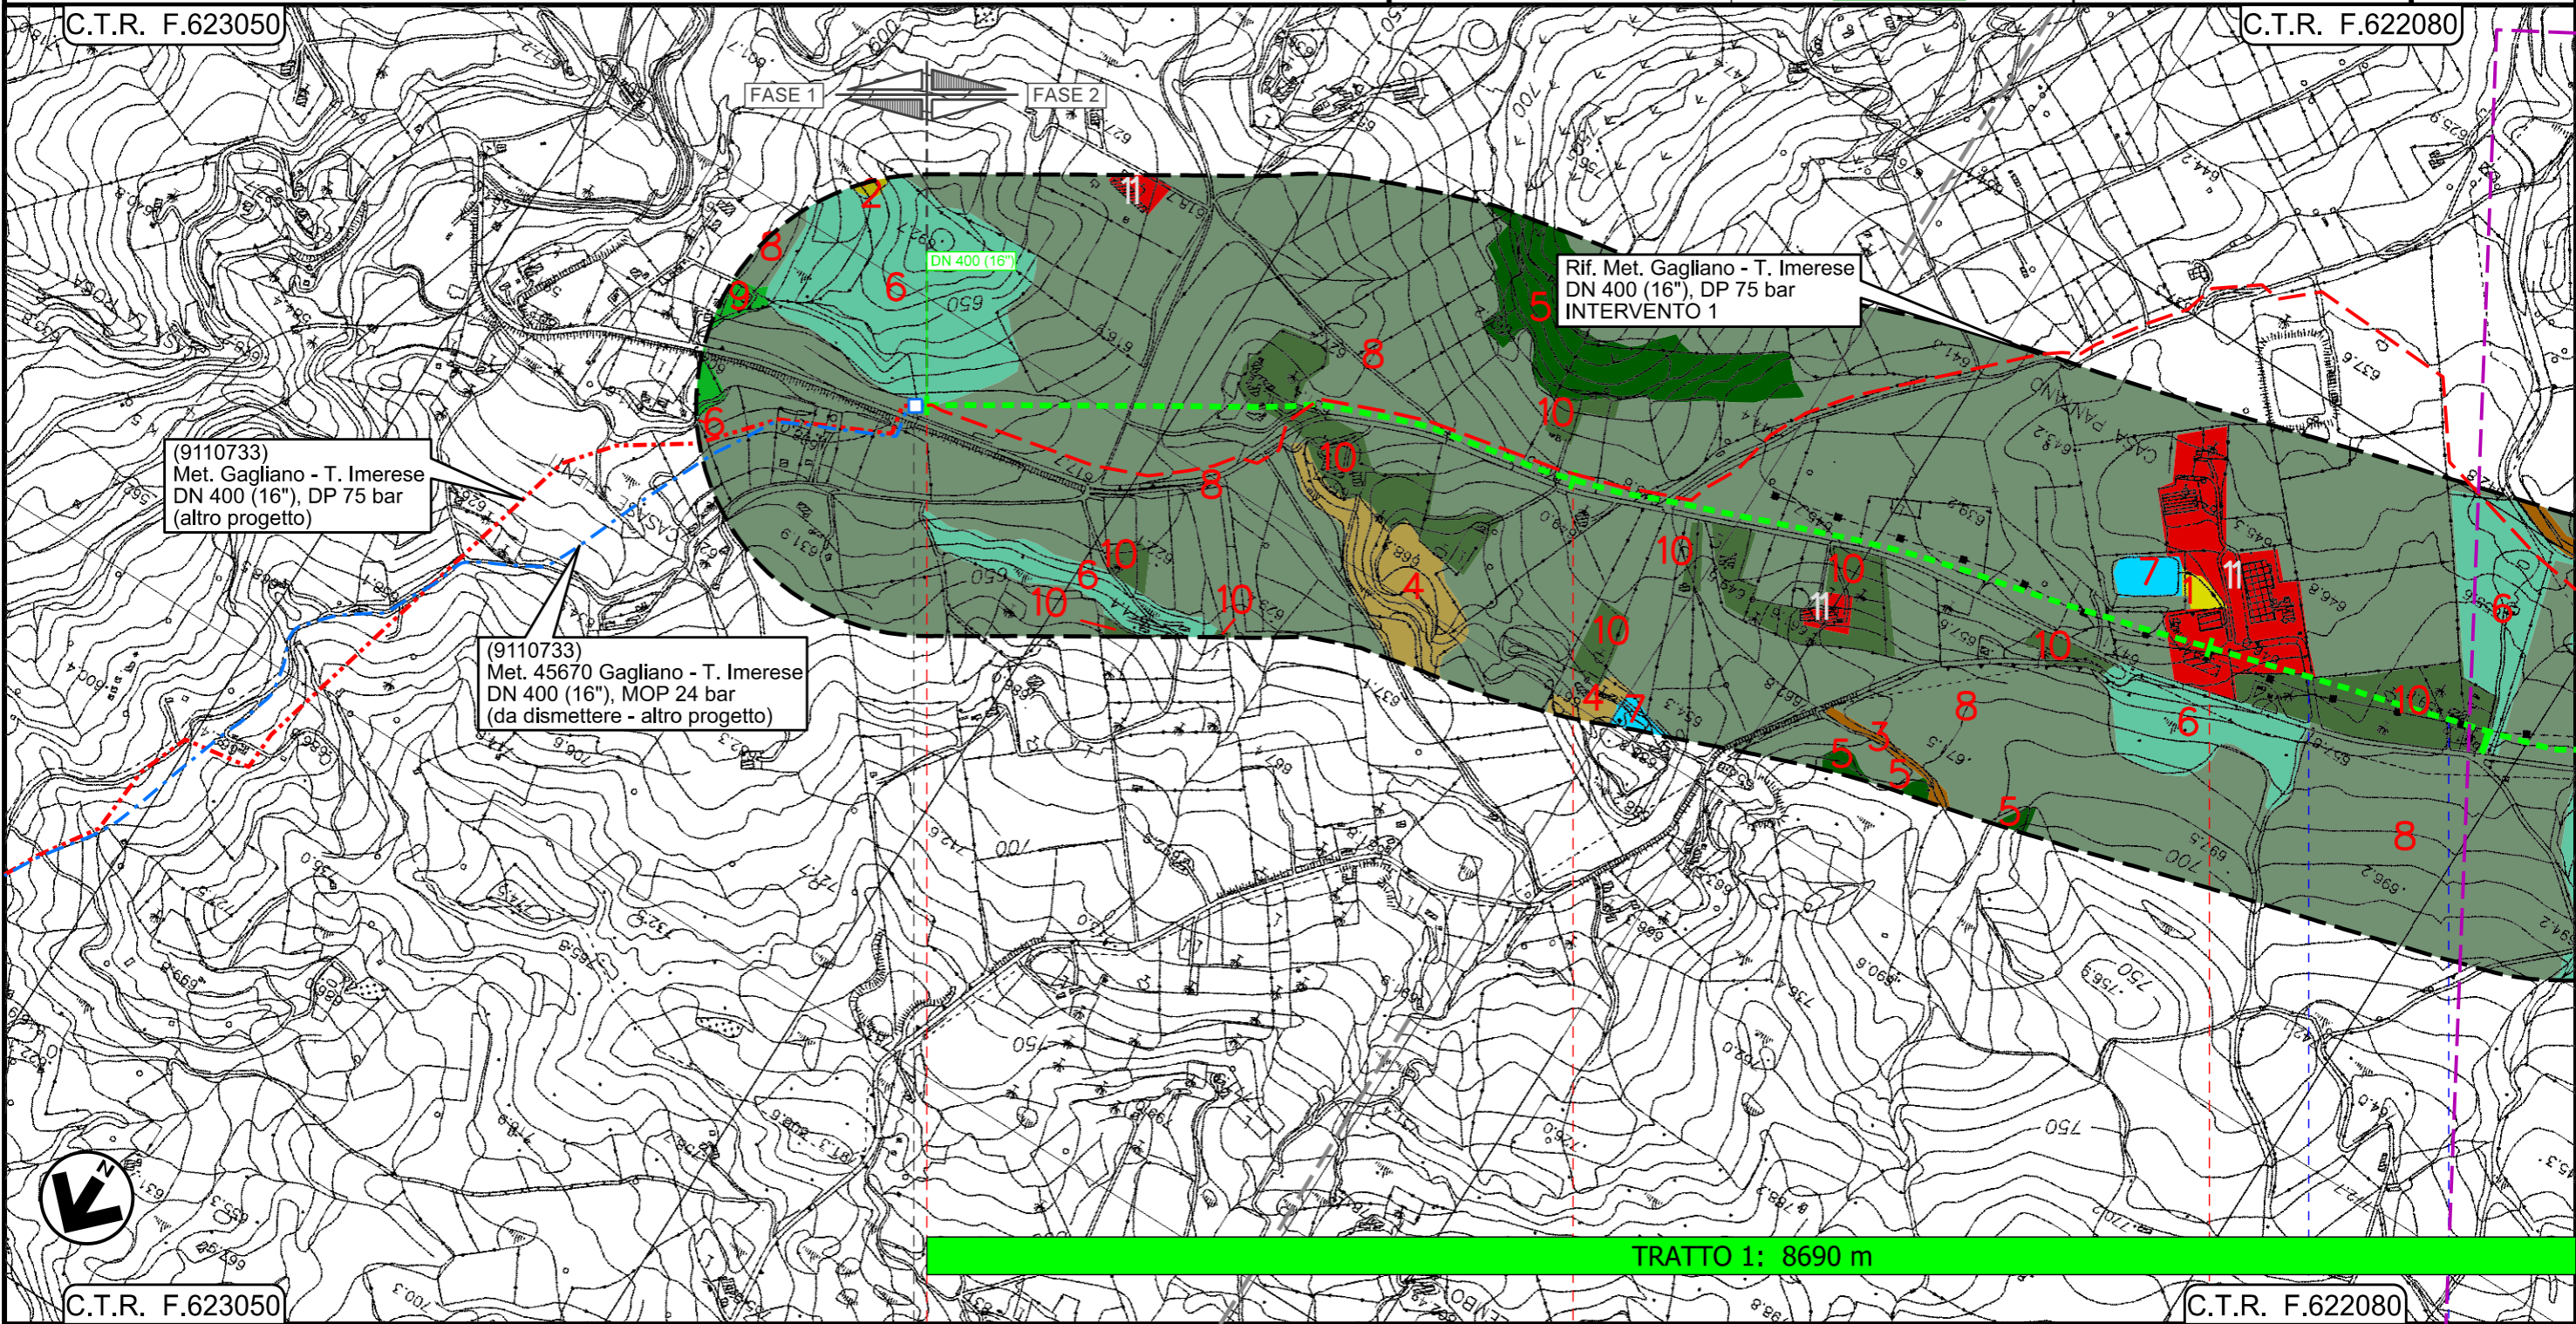

Il presente disegno e' di proprieta' aziendale - La Societa' tutela i propri diritti a termine di legge.

C.T.R. F.623050

C.T.R. F.622080

0+000

1

2

NICOSIA
ENNA

45670/5.2
Km 0+000

Strada privata — Strada privata —


Metanodotto Gagliano - T. Imerese

DN vari, MOP 24 bar

FASE 2

Rimozione Condotta Esistente
USO DEL SUOLO

| | | | | | | |
|--------|------------|-------------|----------------|------------|-----------|--------------------|
| 01 | 15/03/2021 | RIEMISSIONE | GARBULLI | DI RUSCIO | PEDINI | Foglio 3 |
| 00 | 18/03/2020 | EMISSIONE | PAPPALARDO | DI RUSCIO | PEDINI | |
| INDICE | DATA | REVISIONI | ELABORATO | VERIFICATO | APPROVATO | |
| | | | Dis. PG-US-350 | | | di 20 |
| | | | Comm. NR/19188 | | | Scala 1:10000 |

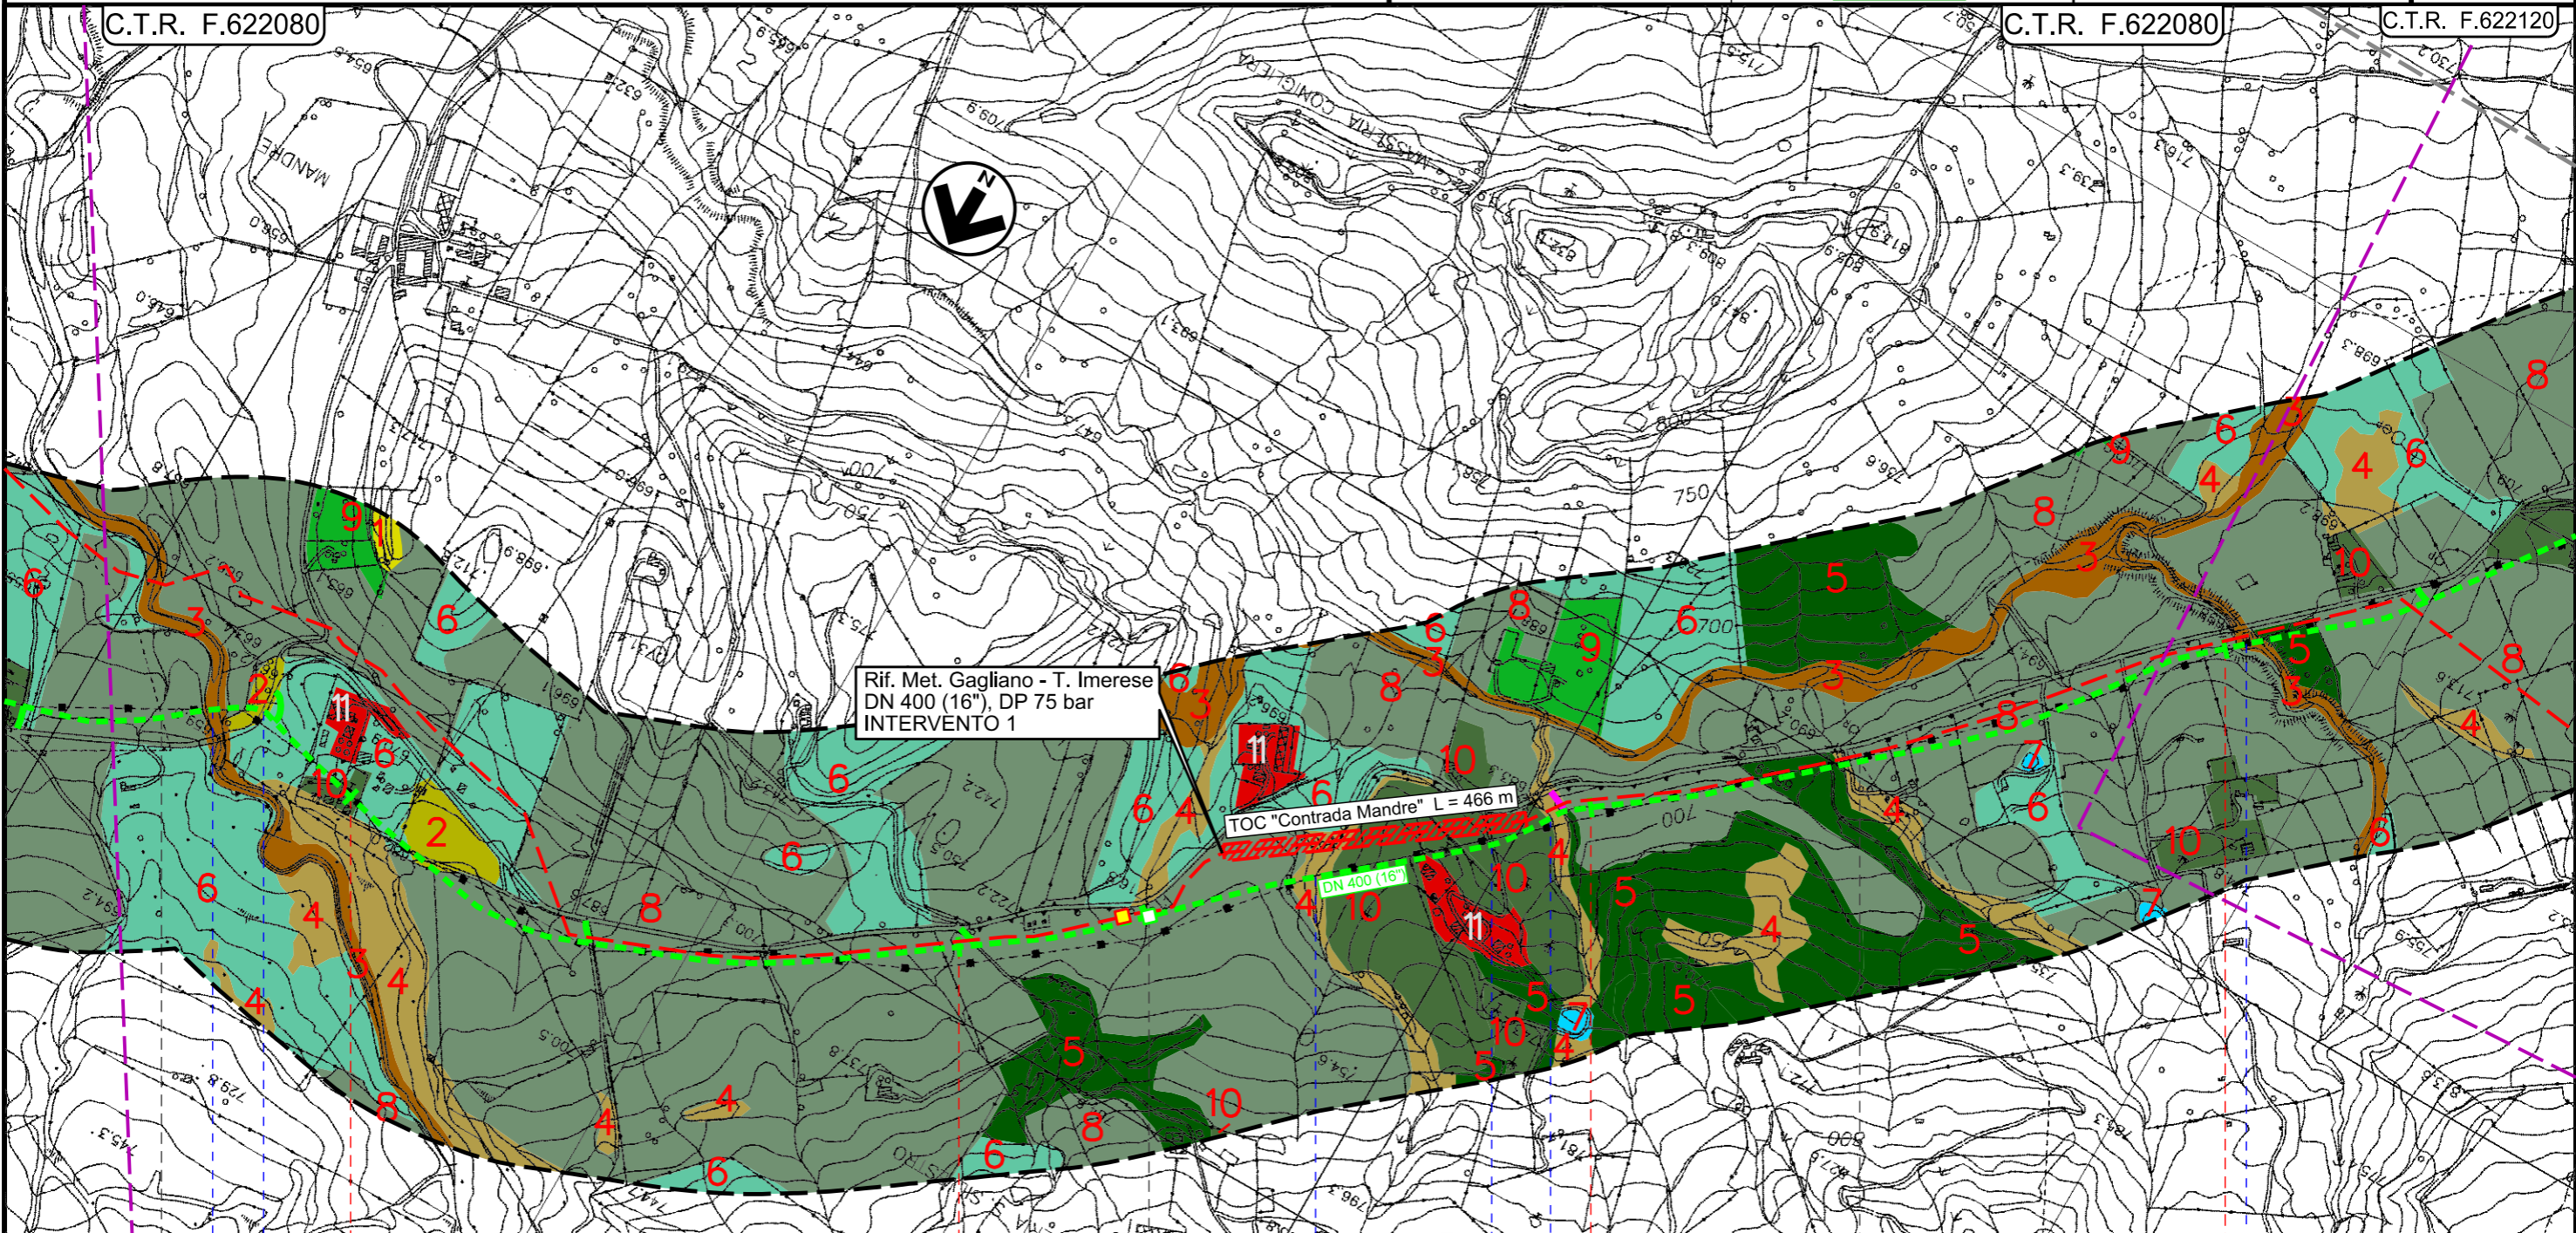


Rif. Met. Gagliano - T. Imerese
DN 400 (16"), DP 75 bar
INTERVENTO 1

TOC "Contrada Mandre" L = 466 m

DN 400 (16")

TRATTO 1: 8690 m

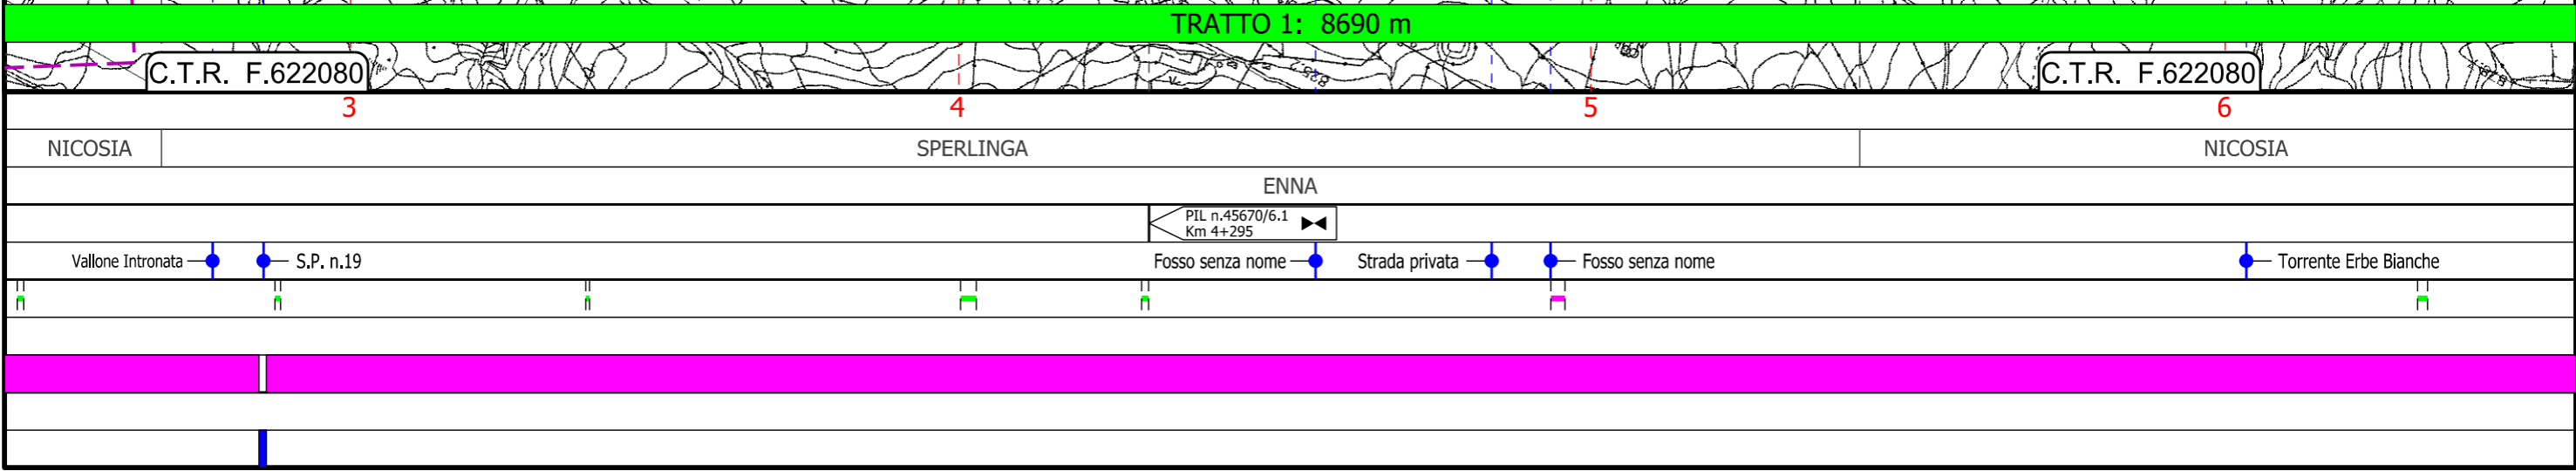


Il presente disegno e' di proprieta' aziendale - La Societa' tutelera' i propri diritti a termine di legge.

Metanodotto Gagliano - T. Imerese
DN vari, MOP 24 bar

FASE 2

Rimozione Condotta Esistente
USO DEL SUOLO

| | | | | | | |
|--------|------------|-------------|----------------|------------|-----------|---|
| 01 | 15/03/2021 | RIEMISSIONE | GARBULLI | DI RUSCIO | PEDINI | Foglio 4 di 20 Scala 1:10000 |
| 00 | 18/03/2020 | EMISSIONE | PAPPALARDO | DI RUSCIO | PEDINI | |
| INDICE | DATA | REVISIONI | ELABORATO | VERIFICATO | APPROVATO | |
| | | | Dis. PG-US-350 | | | |
| | | | Comm. NR/19188 | | | |

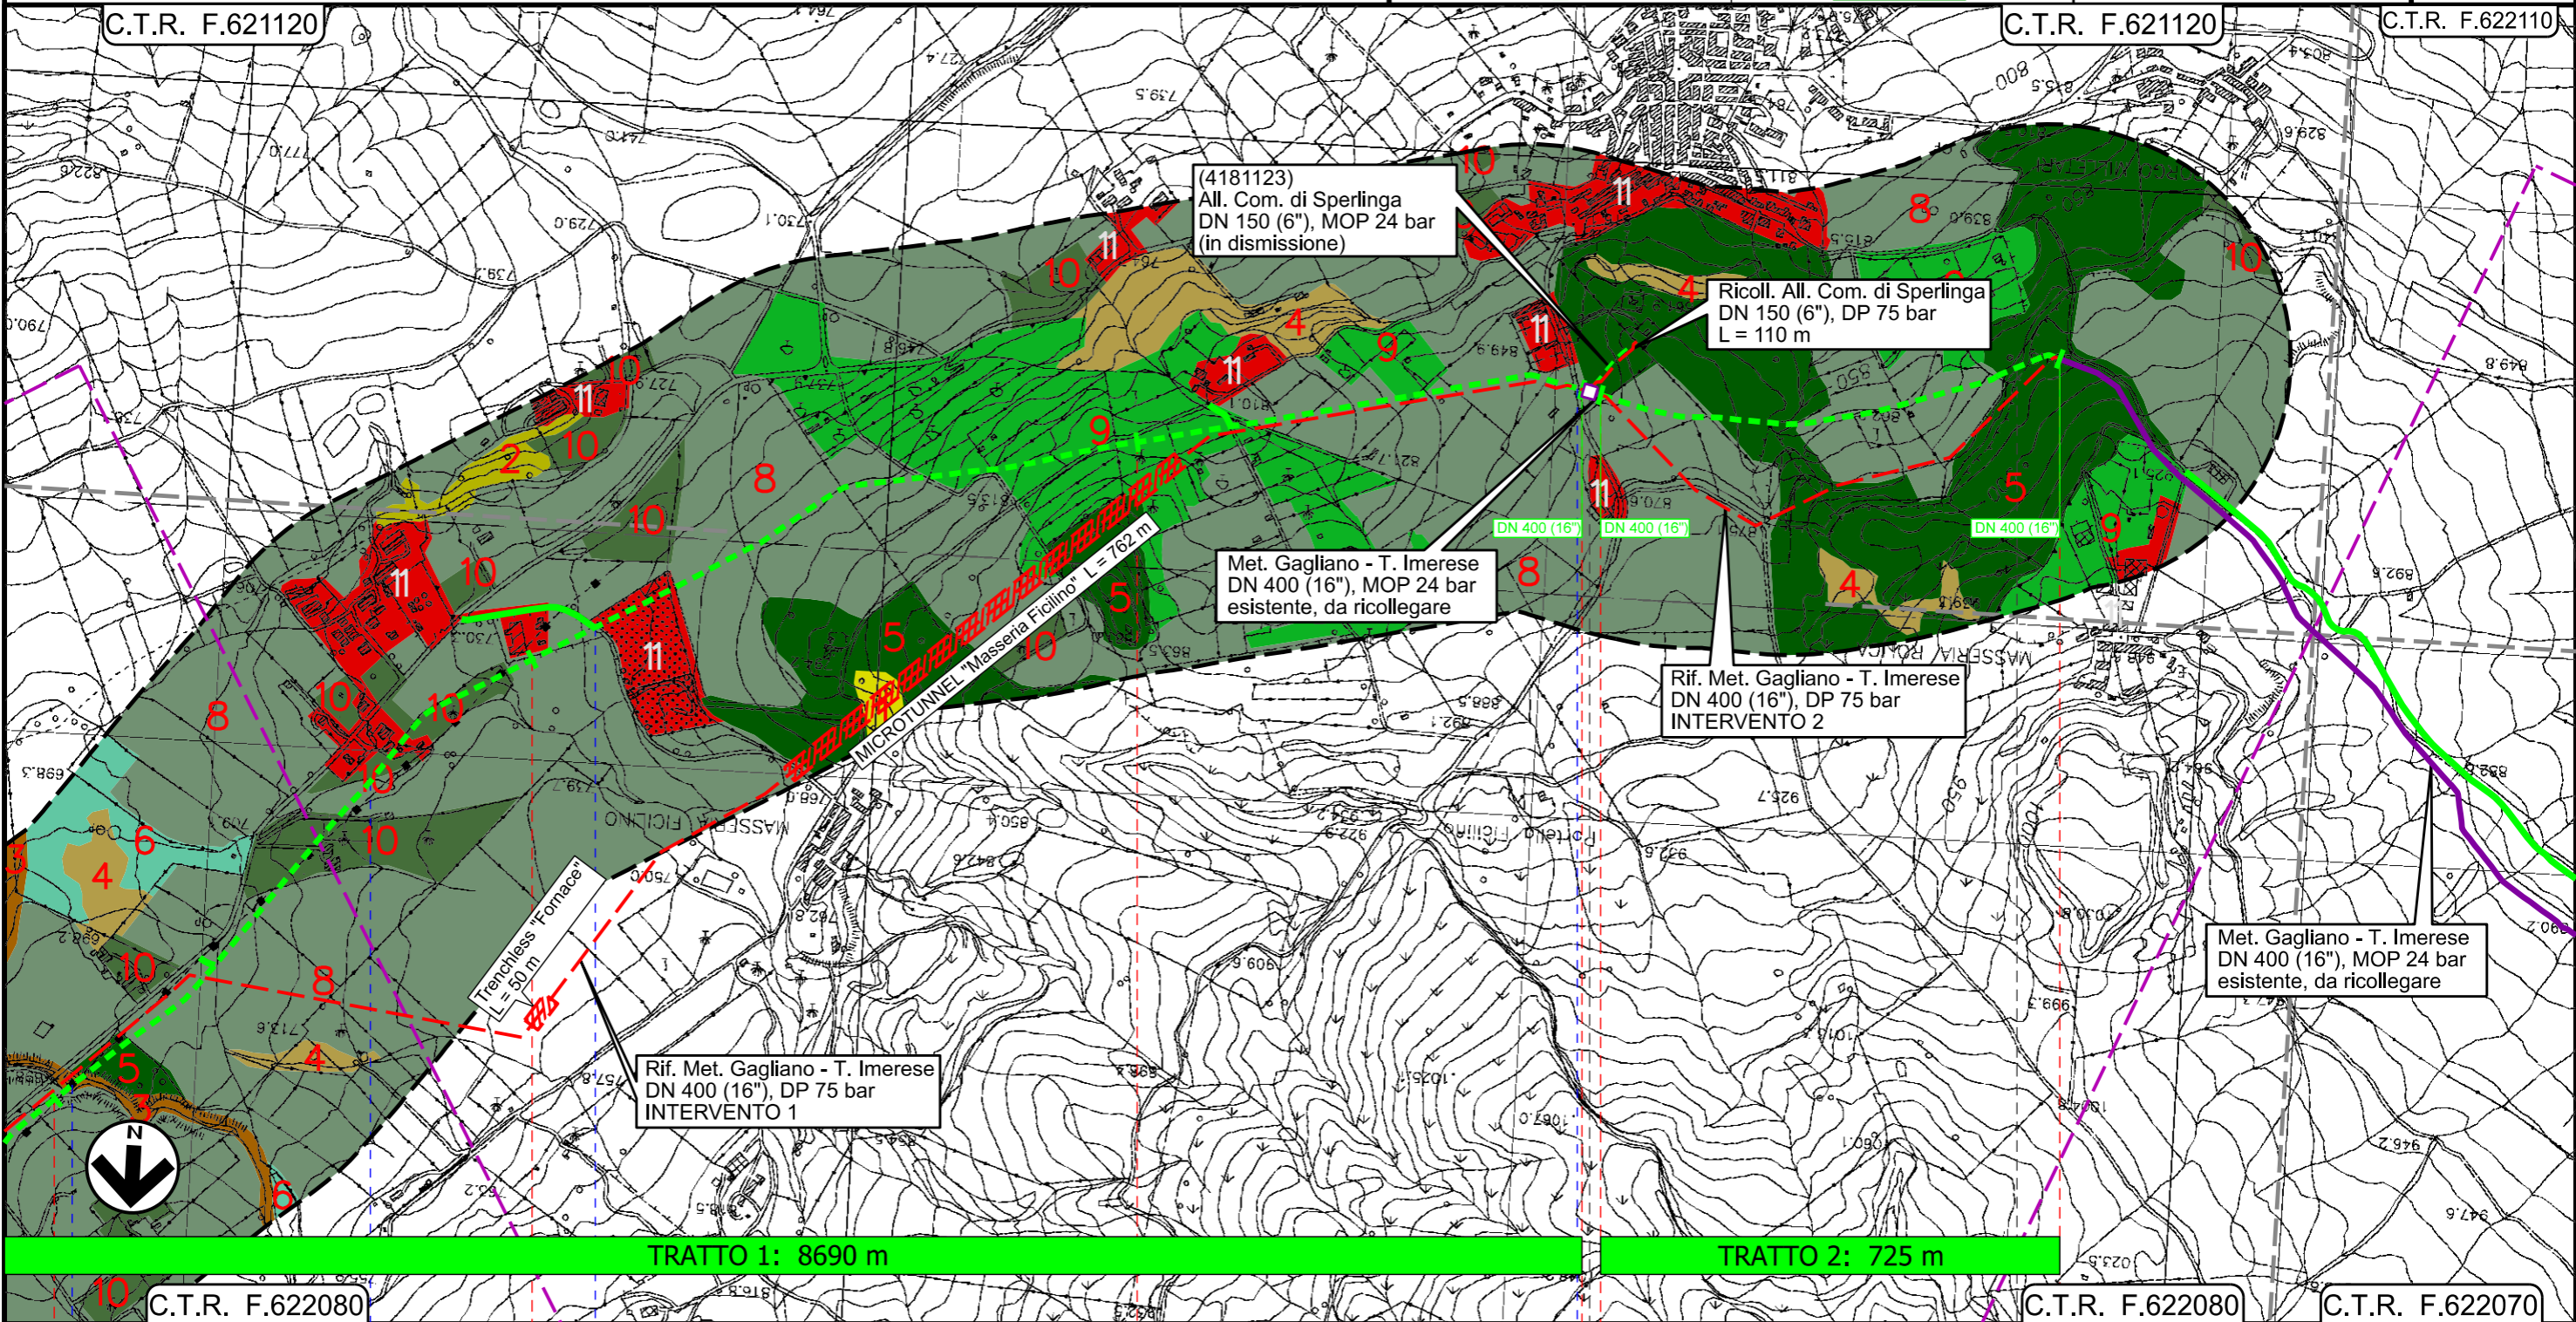


Il presente disegno e' di proprieta' aziendale - La Societa' tutelera i propri diritti a termine di legge.

6 C.T.R. F.622080 7 8 8+690 0+000 0+725 C.T.R. F.622080 C.T.R. F.622070

NICOSIA
ENNA

GANGI
PALERMO

- Torrente Erbe Bianche
- Torrente Ficilino
- Strada
- Str. Comunale

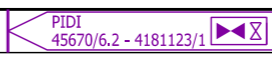


Metanodotto Gagliano - T. Imerese
DN vari, MOP 24 bar

FASE 2

Rimozione Condotta Esistente
USO DEL SUOLO

| | | | | | | |
|--------|------------|-------------|----------------|------------|-----------|---|
| 01 | 15/03/2021 | RIEMISSIONE | GARBULLI | DI RUSCIO | PEDINI | Foglio 5 di 20 Scala 1:10000 |
| 00 | 18/03/2020 | EMISSIONE | PAPPALARDO | DI RUSCIO | PEDINI | |
| INDICE | DATA | REVISIONI | ELABORATO | VERIFICATO | APPROVATO | |
| | | | Dis. PG-US-350 | | | |
| | | | Comm. NR/19188 | | | |

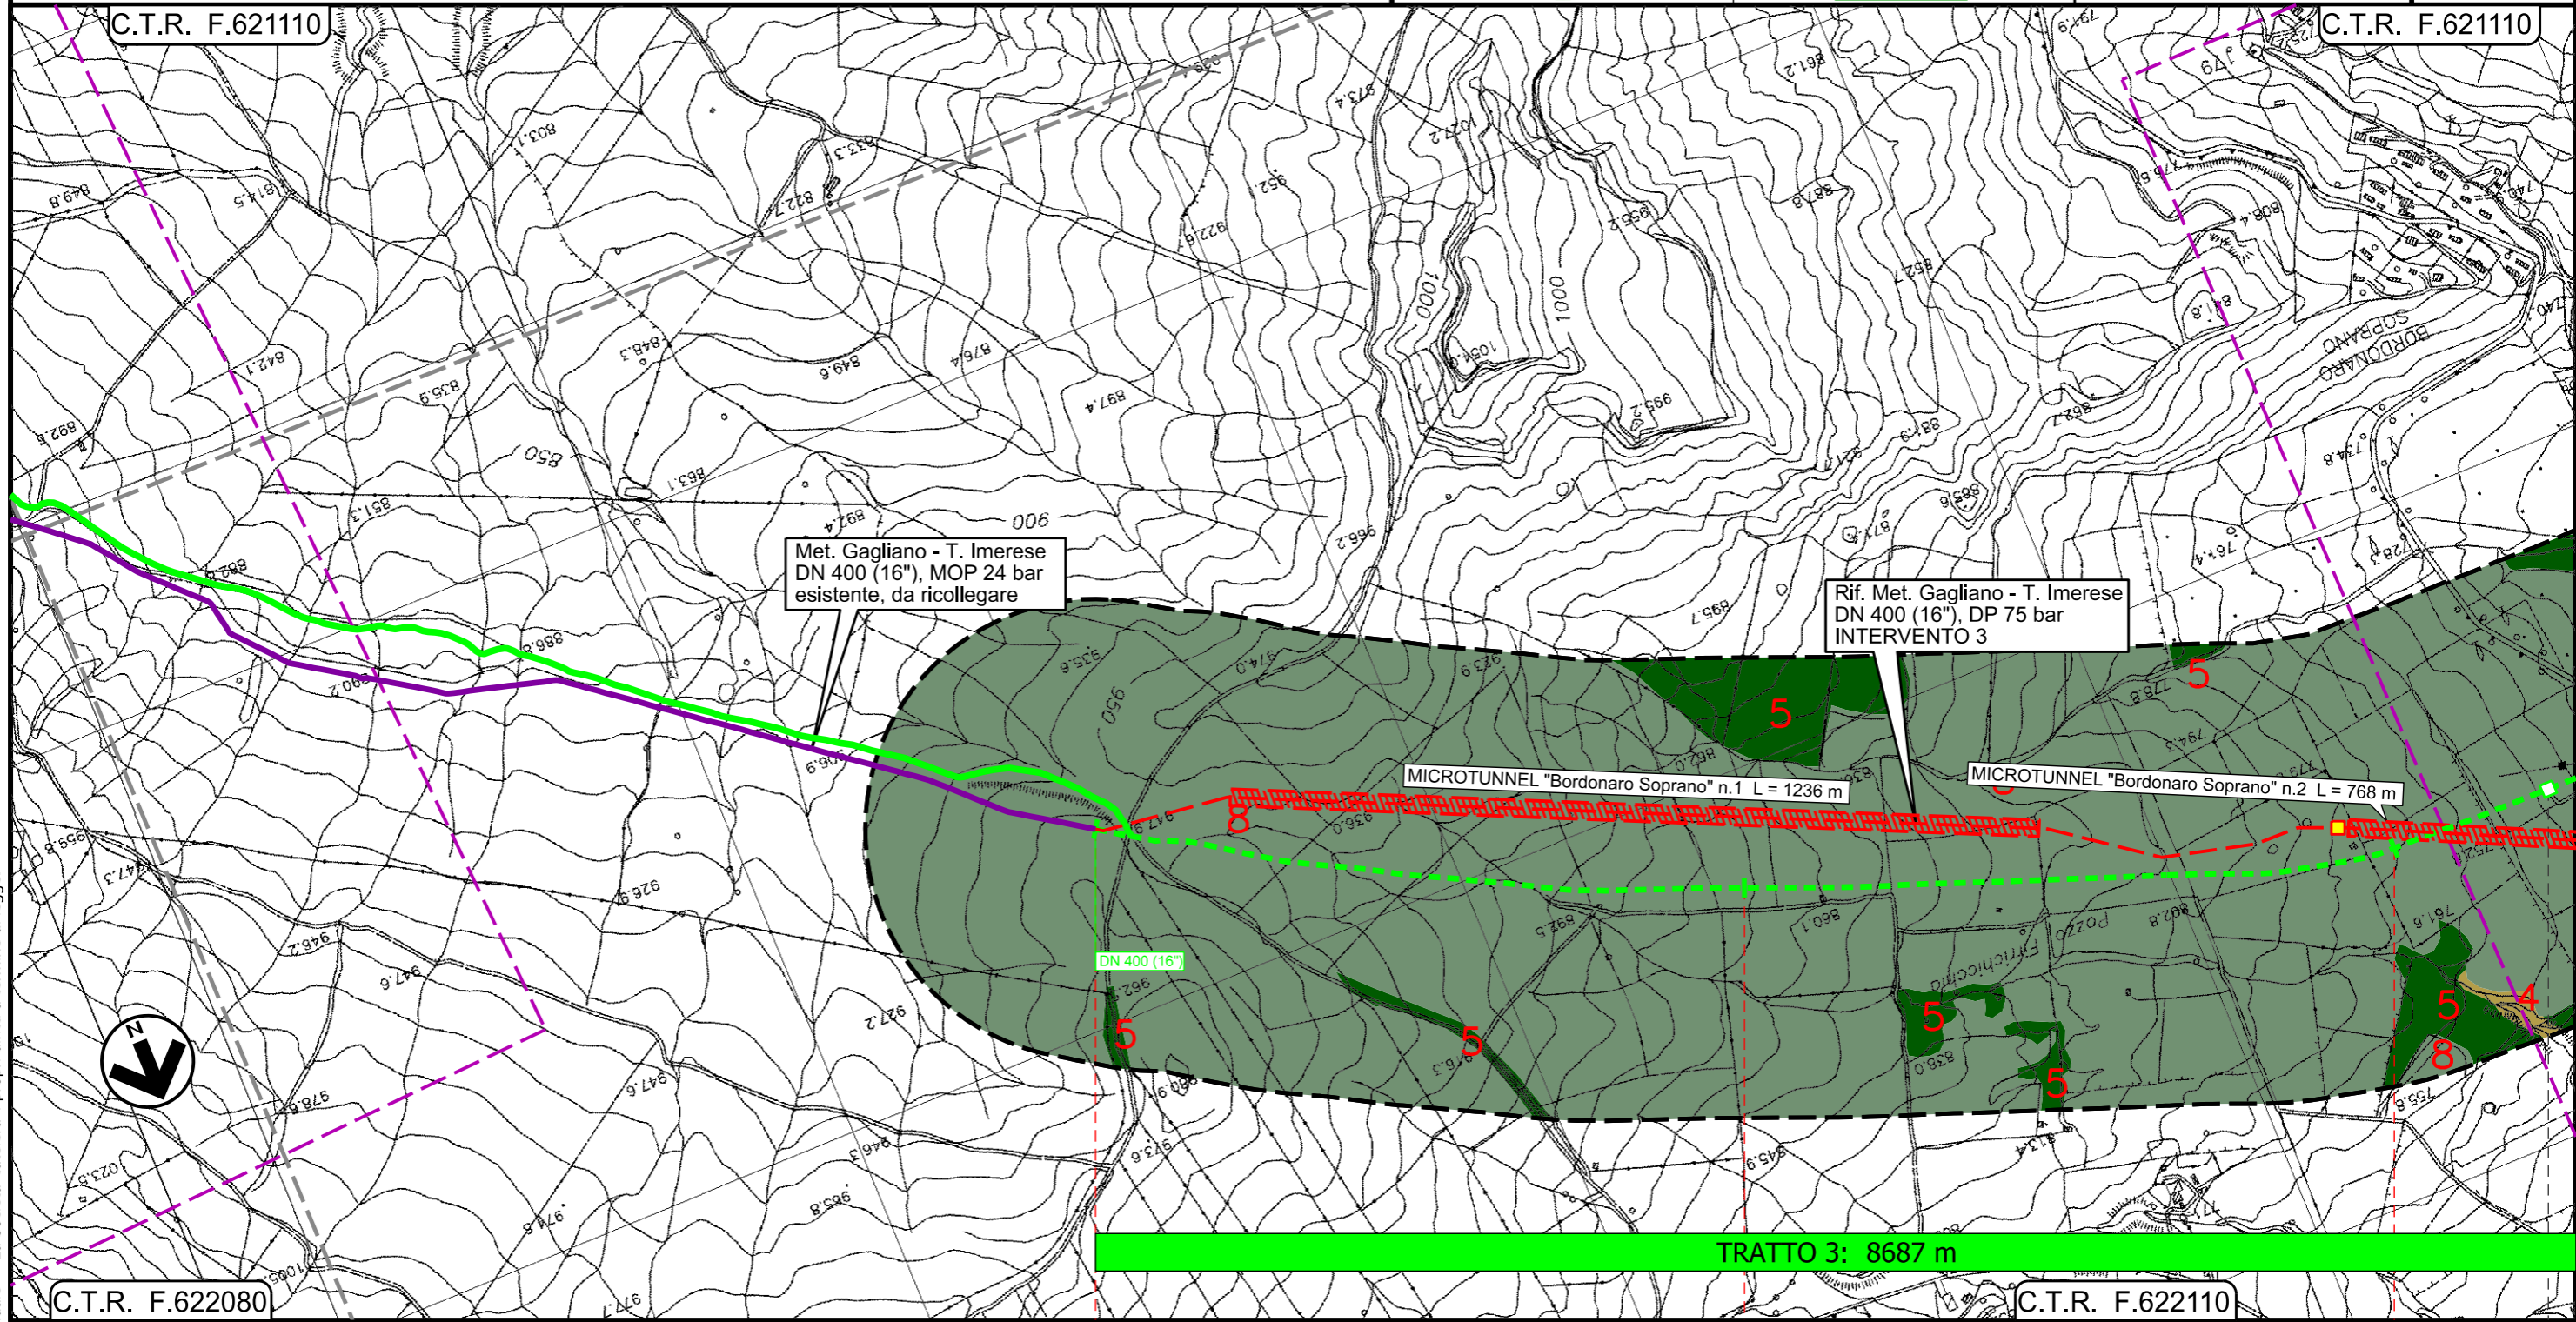

Il presente disegno e' di proprieta' aziendale - La Societa' tutelera' i propri diritti a termine di legge.


◀ PIL n.45670/7.1
Km 14+044 ▶

Metanodotto Gagliano - T. Imerese
DN vari, MOP 24 bar

FASE 2


Rimozione Condotta Esistente
USO DEL SUOLO

| | | | | | | |
|--------|------------|-------------|----------------|------------|-----------|---|
| 01 | 15/03/2021 | RIEMISSIONE | GARBULLI | DI RUSCIO | PEDINI | Foglio 6 di 20 Scala 1:10000 |
| 00 | 18/03/2020 | EMISSIONE | PAPPALARDO | DI RUSCIO | PEDINI | |
| INDICE | DATA | REVISIONI | ELABORATO | VERIFICATO | APPROVATO | |
| | | | Dis. PG-US-350 | | | |
| | | | Comm. NR/19188 | | | |

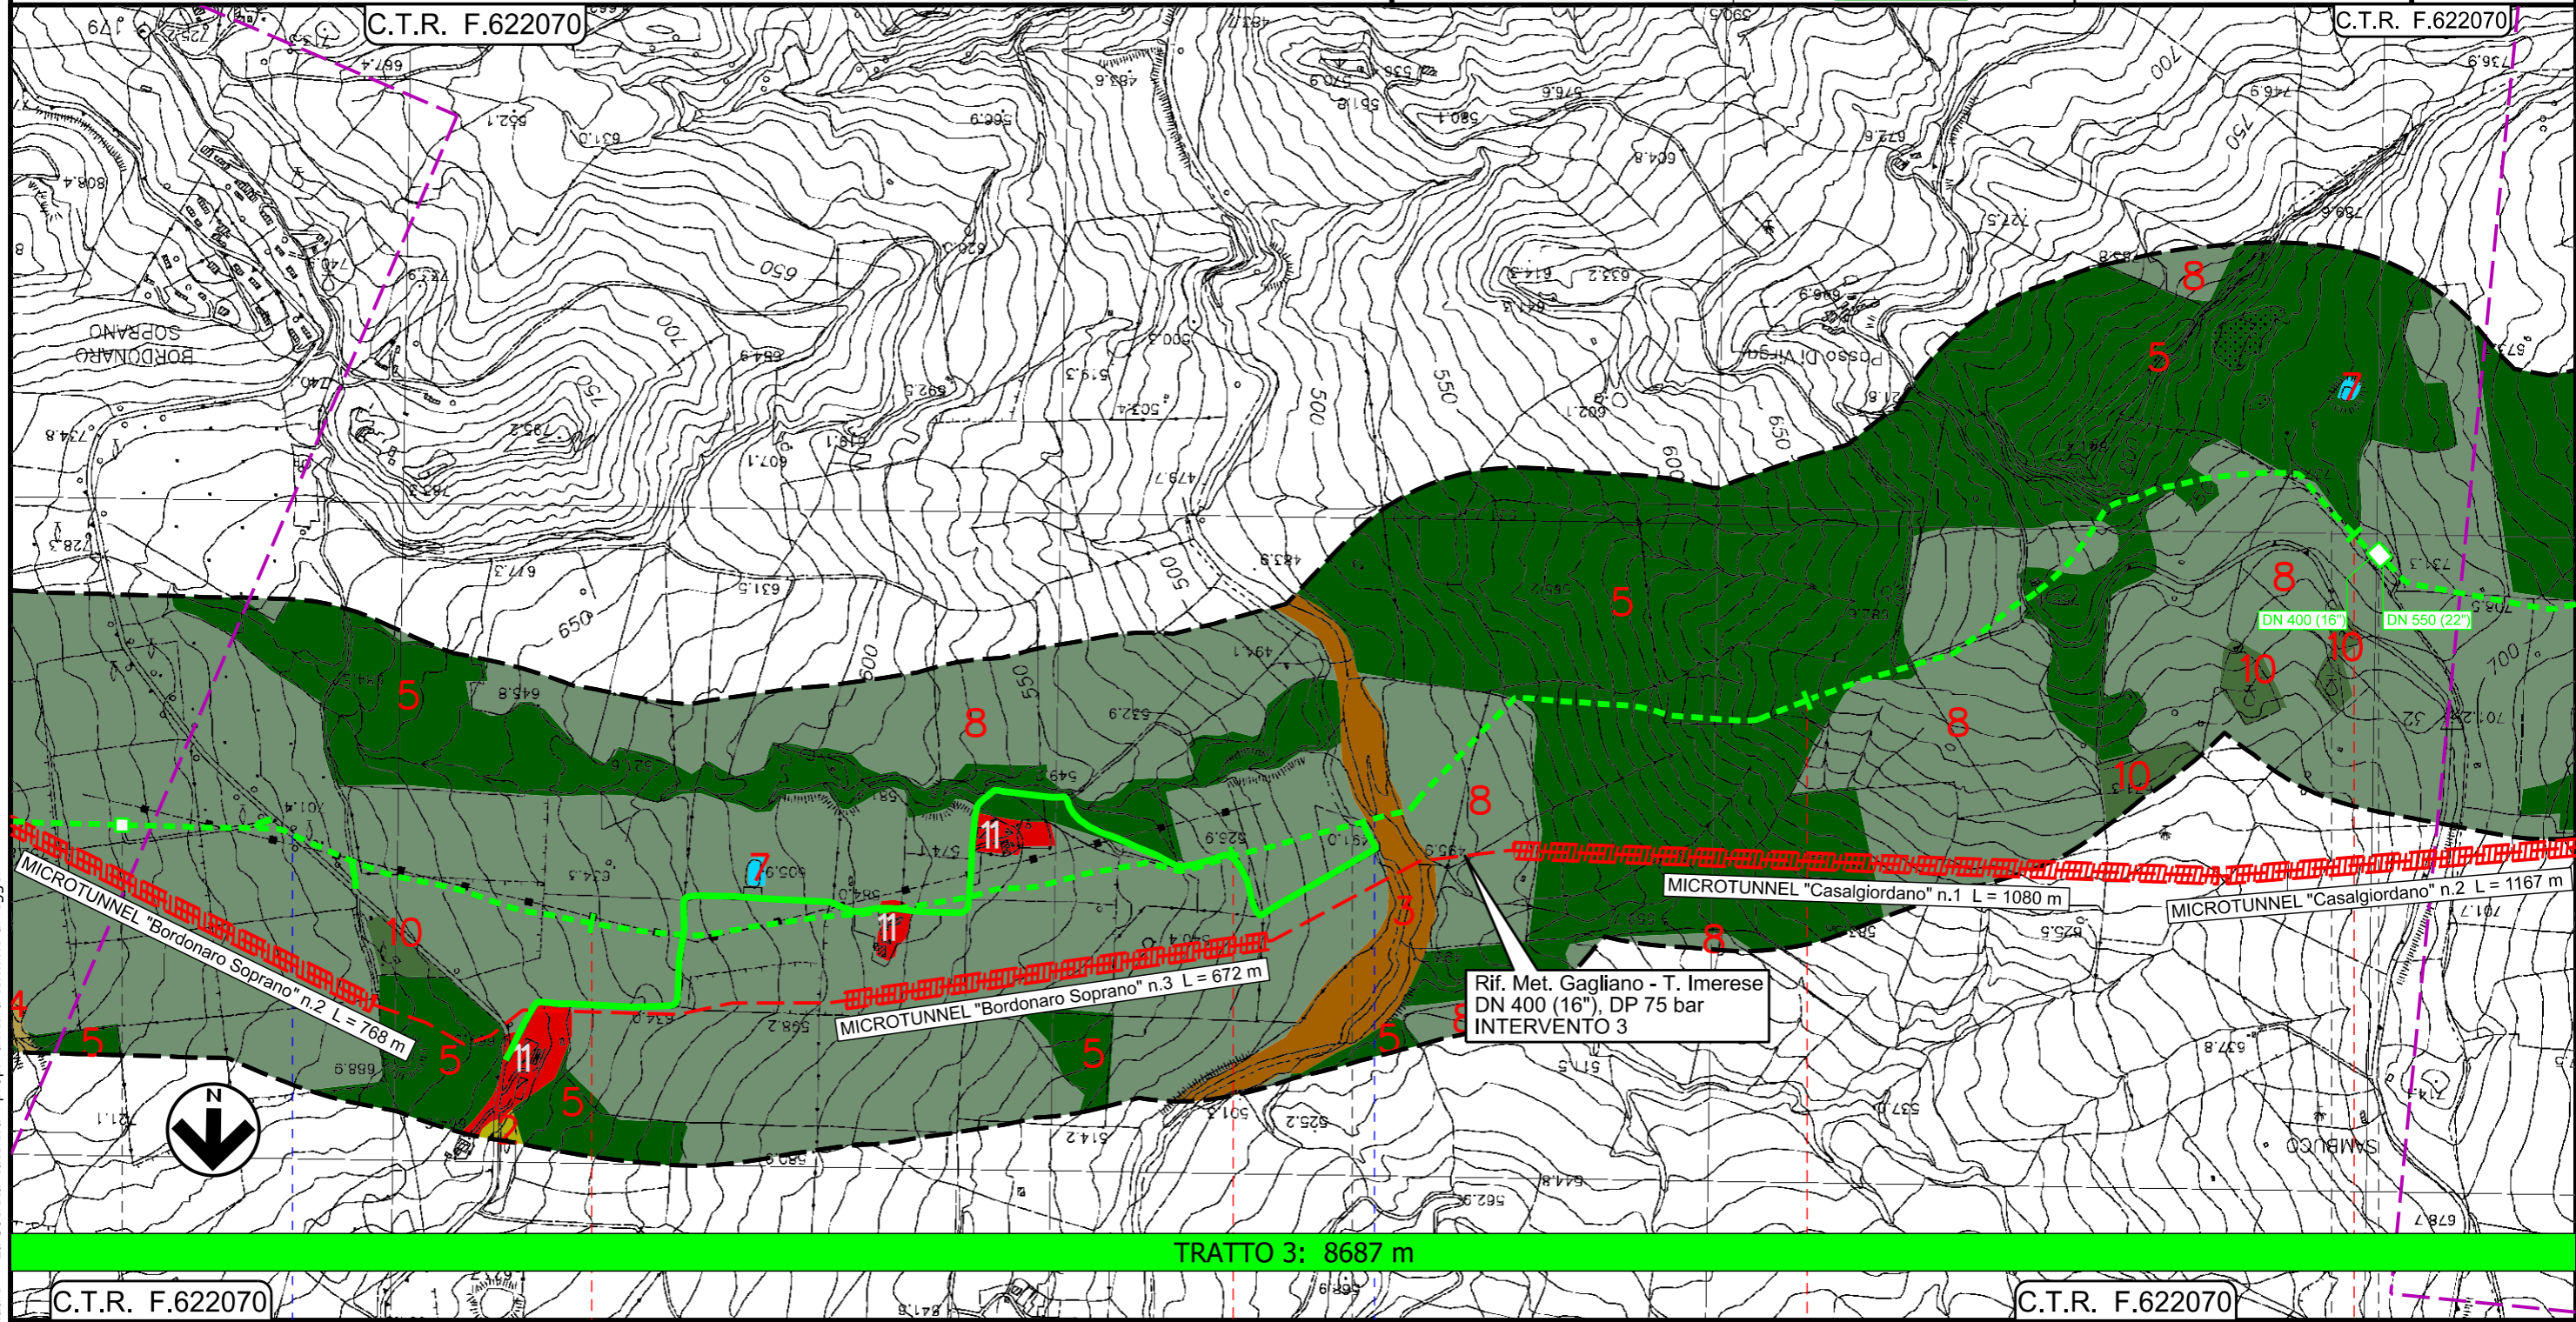

Il presente disegno e' di proprieta' aziendale - La Societa' tutela i propri diritti a termine di legge.

| | | | | | |
|-----------------|---|---------|---|---------|-----------------|
| C.T.R. F.622070 | 3 | 4 | 5 | 6 | C.T.R. F.622070 |
| GANGI | | PALERMO | | BLUFI | |
| | | | | ALIMENA | |

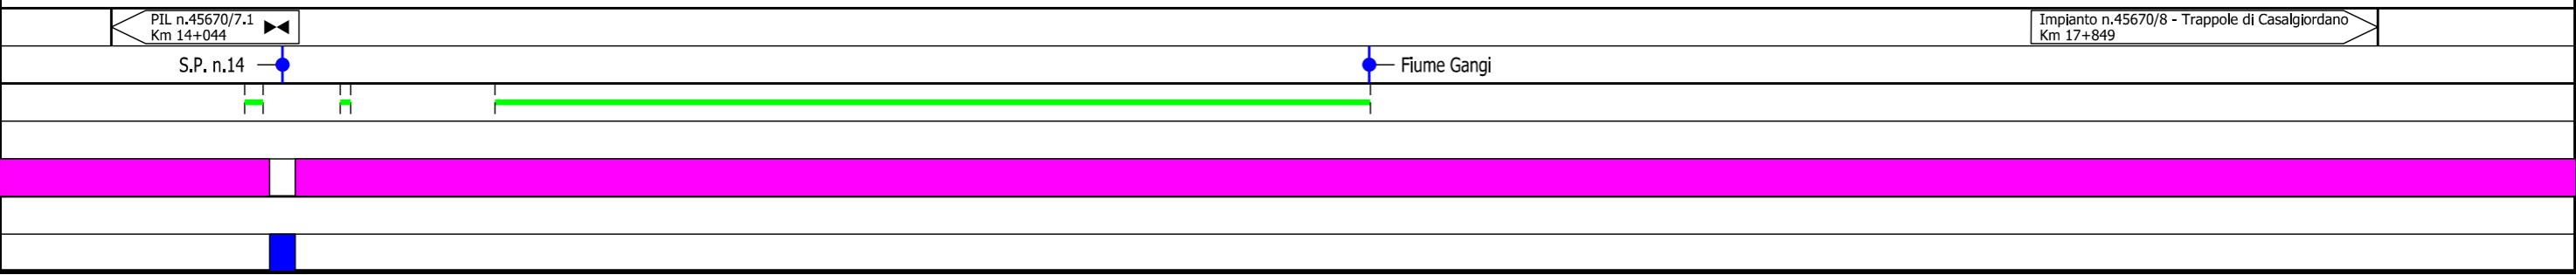


Metanodotto Gagliano - T. Imerese

DN vari, MOP 24 bar

FASE 2

Rimozione Condotta Esistente
USO DEL SUOLO

| | | | | | | |
|--------|------------|-------------|----------------|------------|-----------|--------------------|
| 01 | 15/03/2021 | RIEMISSIONE | GARBULLI | DI RUSCIO | PEDINI | Foglio 7 |
| 00 | 18/03/2020 | EMISSIONE | PAPPALARDO | DI RUSCIO | PEDINI | |
| INDICE | DATA | REVISIONI | ELABORATO | VERIFICATO | APPROVATO | |
| | | | Dis. PG-US-350 | | | di 20 |
| | | | Comm. NR/19188 | | | Scala 1:10000 |

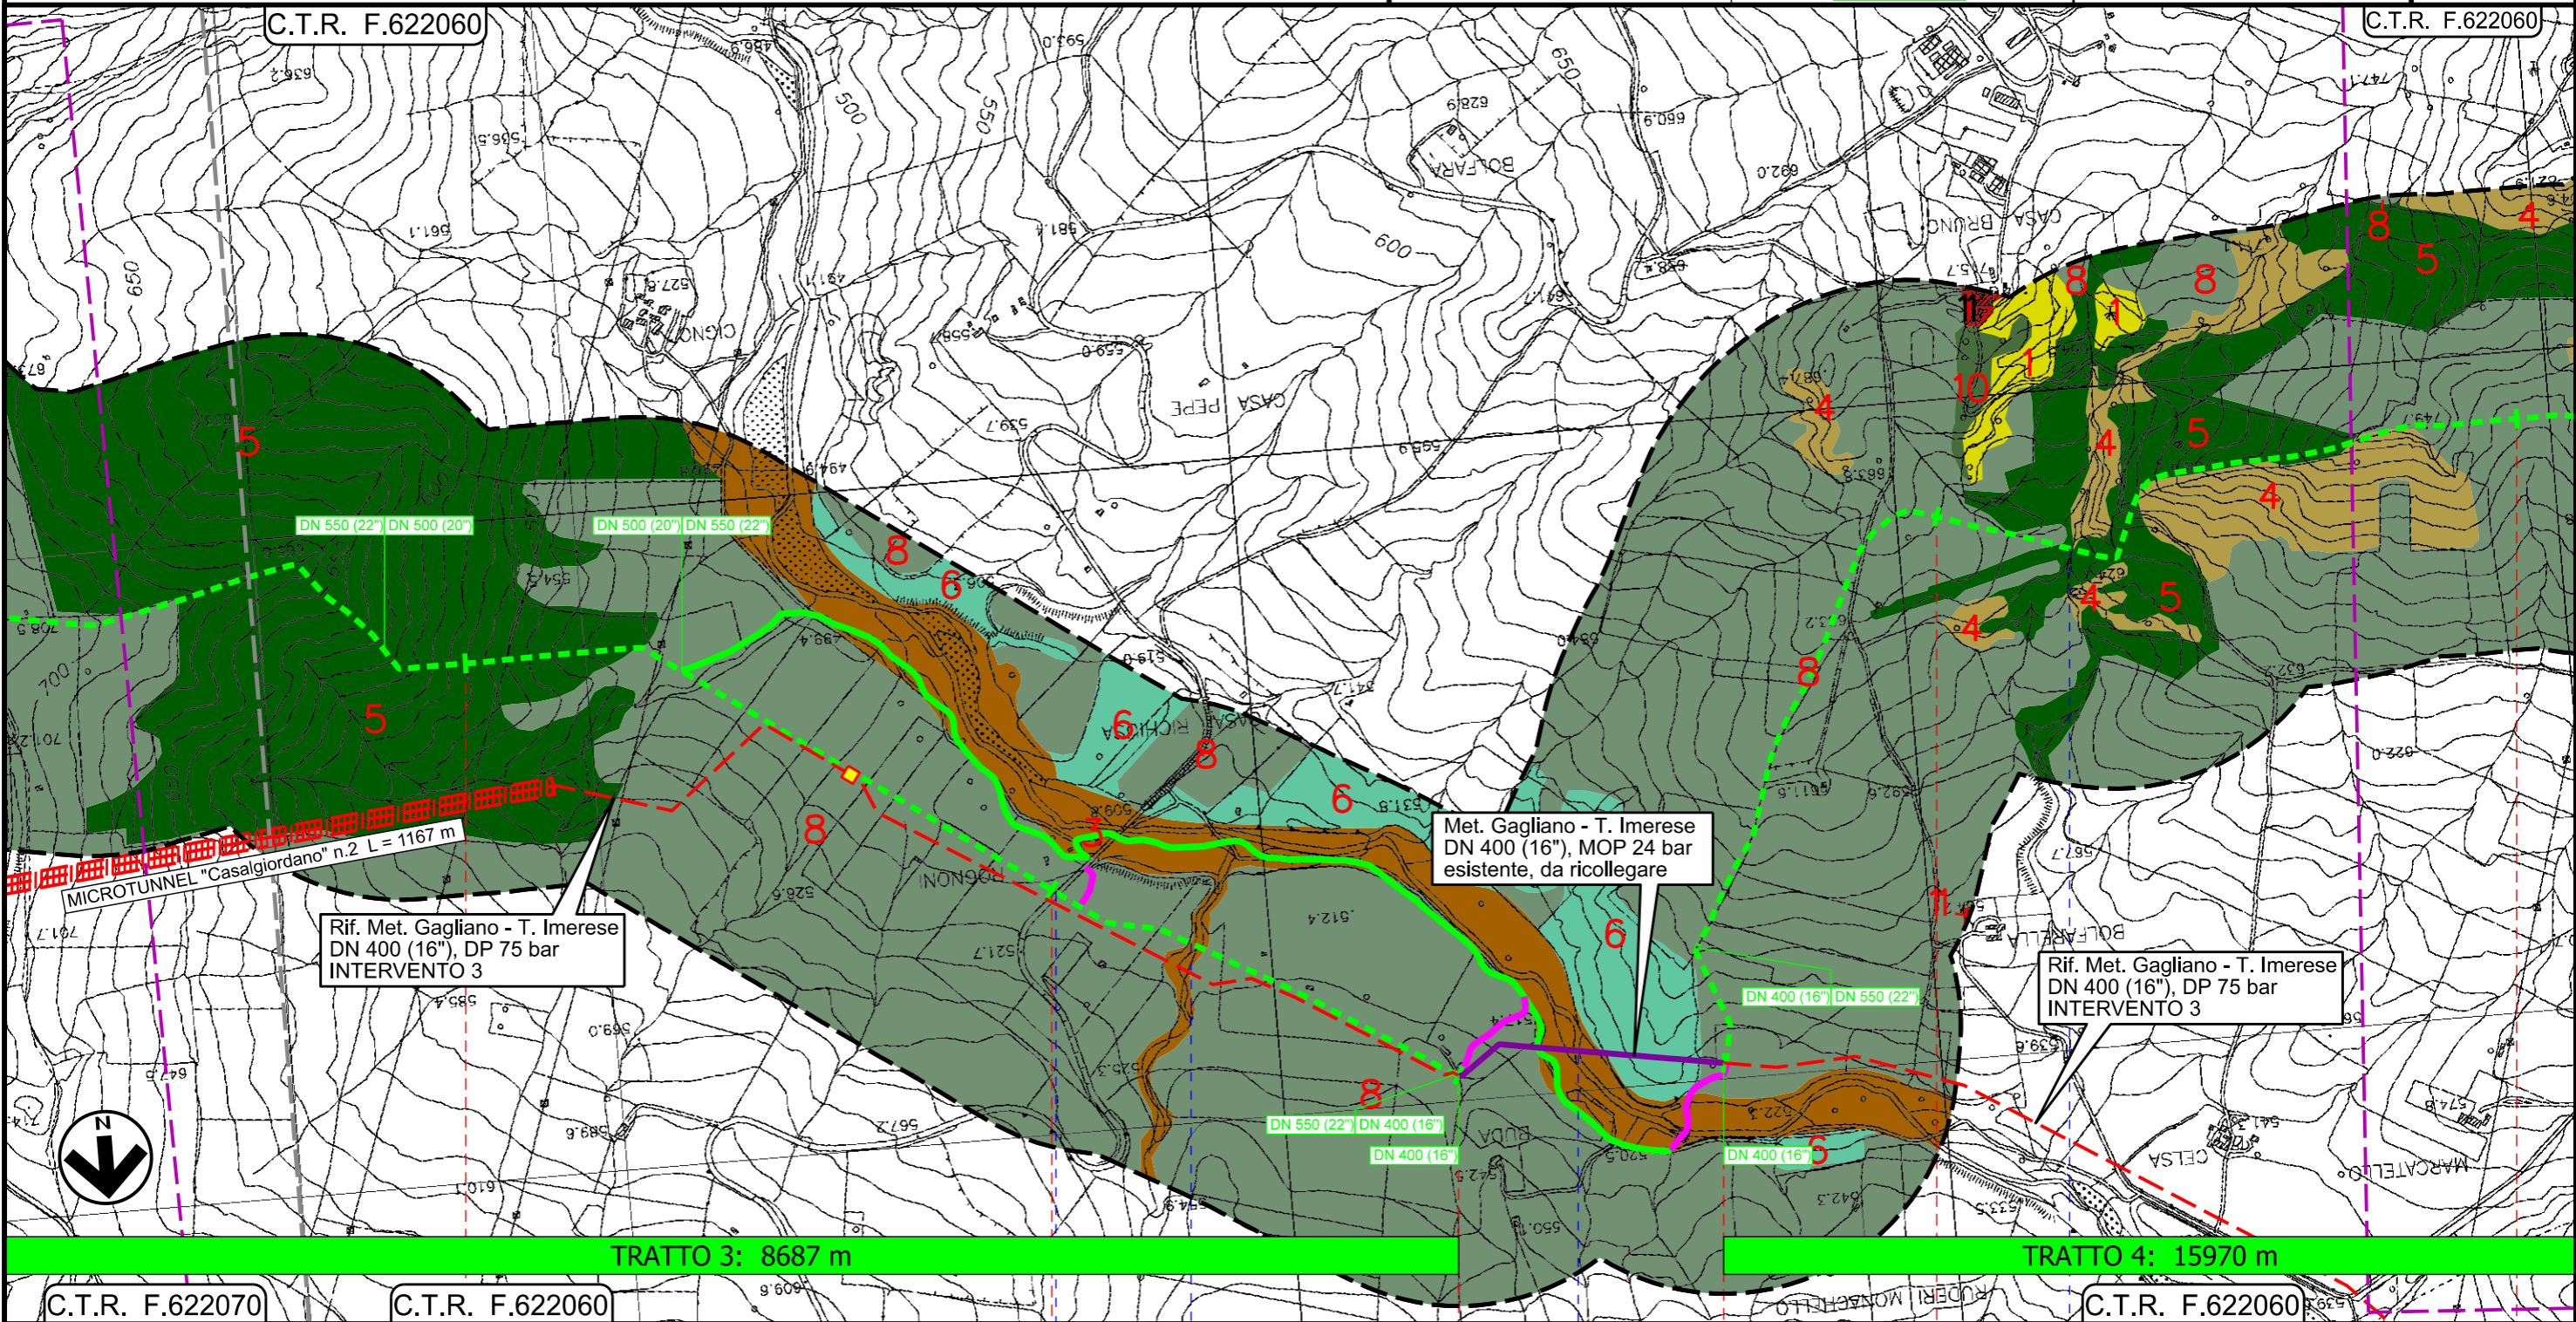

Il presente disegno e' di proprieta' aziendale - La Societa' tutelera' i propri diritti a termine di legge.

C.T.R. F.622070 C.T.R. F.622060 C.T.R. F.622060

TRATTO 3: 8687 m

TRATTO 4: 15970 m

ALIMENA
PALERMO

Strada Comunale Torrente Scacciaferro Fiume Salso Torrente della Celsa


Metanodotto Gagliano - T. Imerese

DN vari, MOP 24 bar

FASE 2

Rimozione Condotta Esistente
USO DEL SUOLO


| | | | | | | |
|--------|------------|-------------|----------------|------------|-----------|---|
| 01 | 15/03/2021 | RIEMISSIONE | GARBULLI | DI RUSCIO | PEDINI | Foglio 8 di 20 Scala 1:10000 |
| 00 | 18/03/2020 | EMISSIONE | PAPPALARDO | DI RUSCIO | PEDINI | |
| INDICE | DATA | REVISIONI | ELABORATO | VERIFICATO | APPROVATO | |
| | | | Dis. PG-US-350 | | | |
| | | | Comm. NR/19188 | | | |

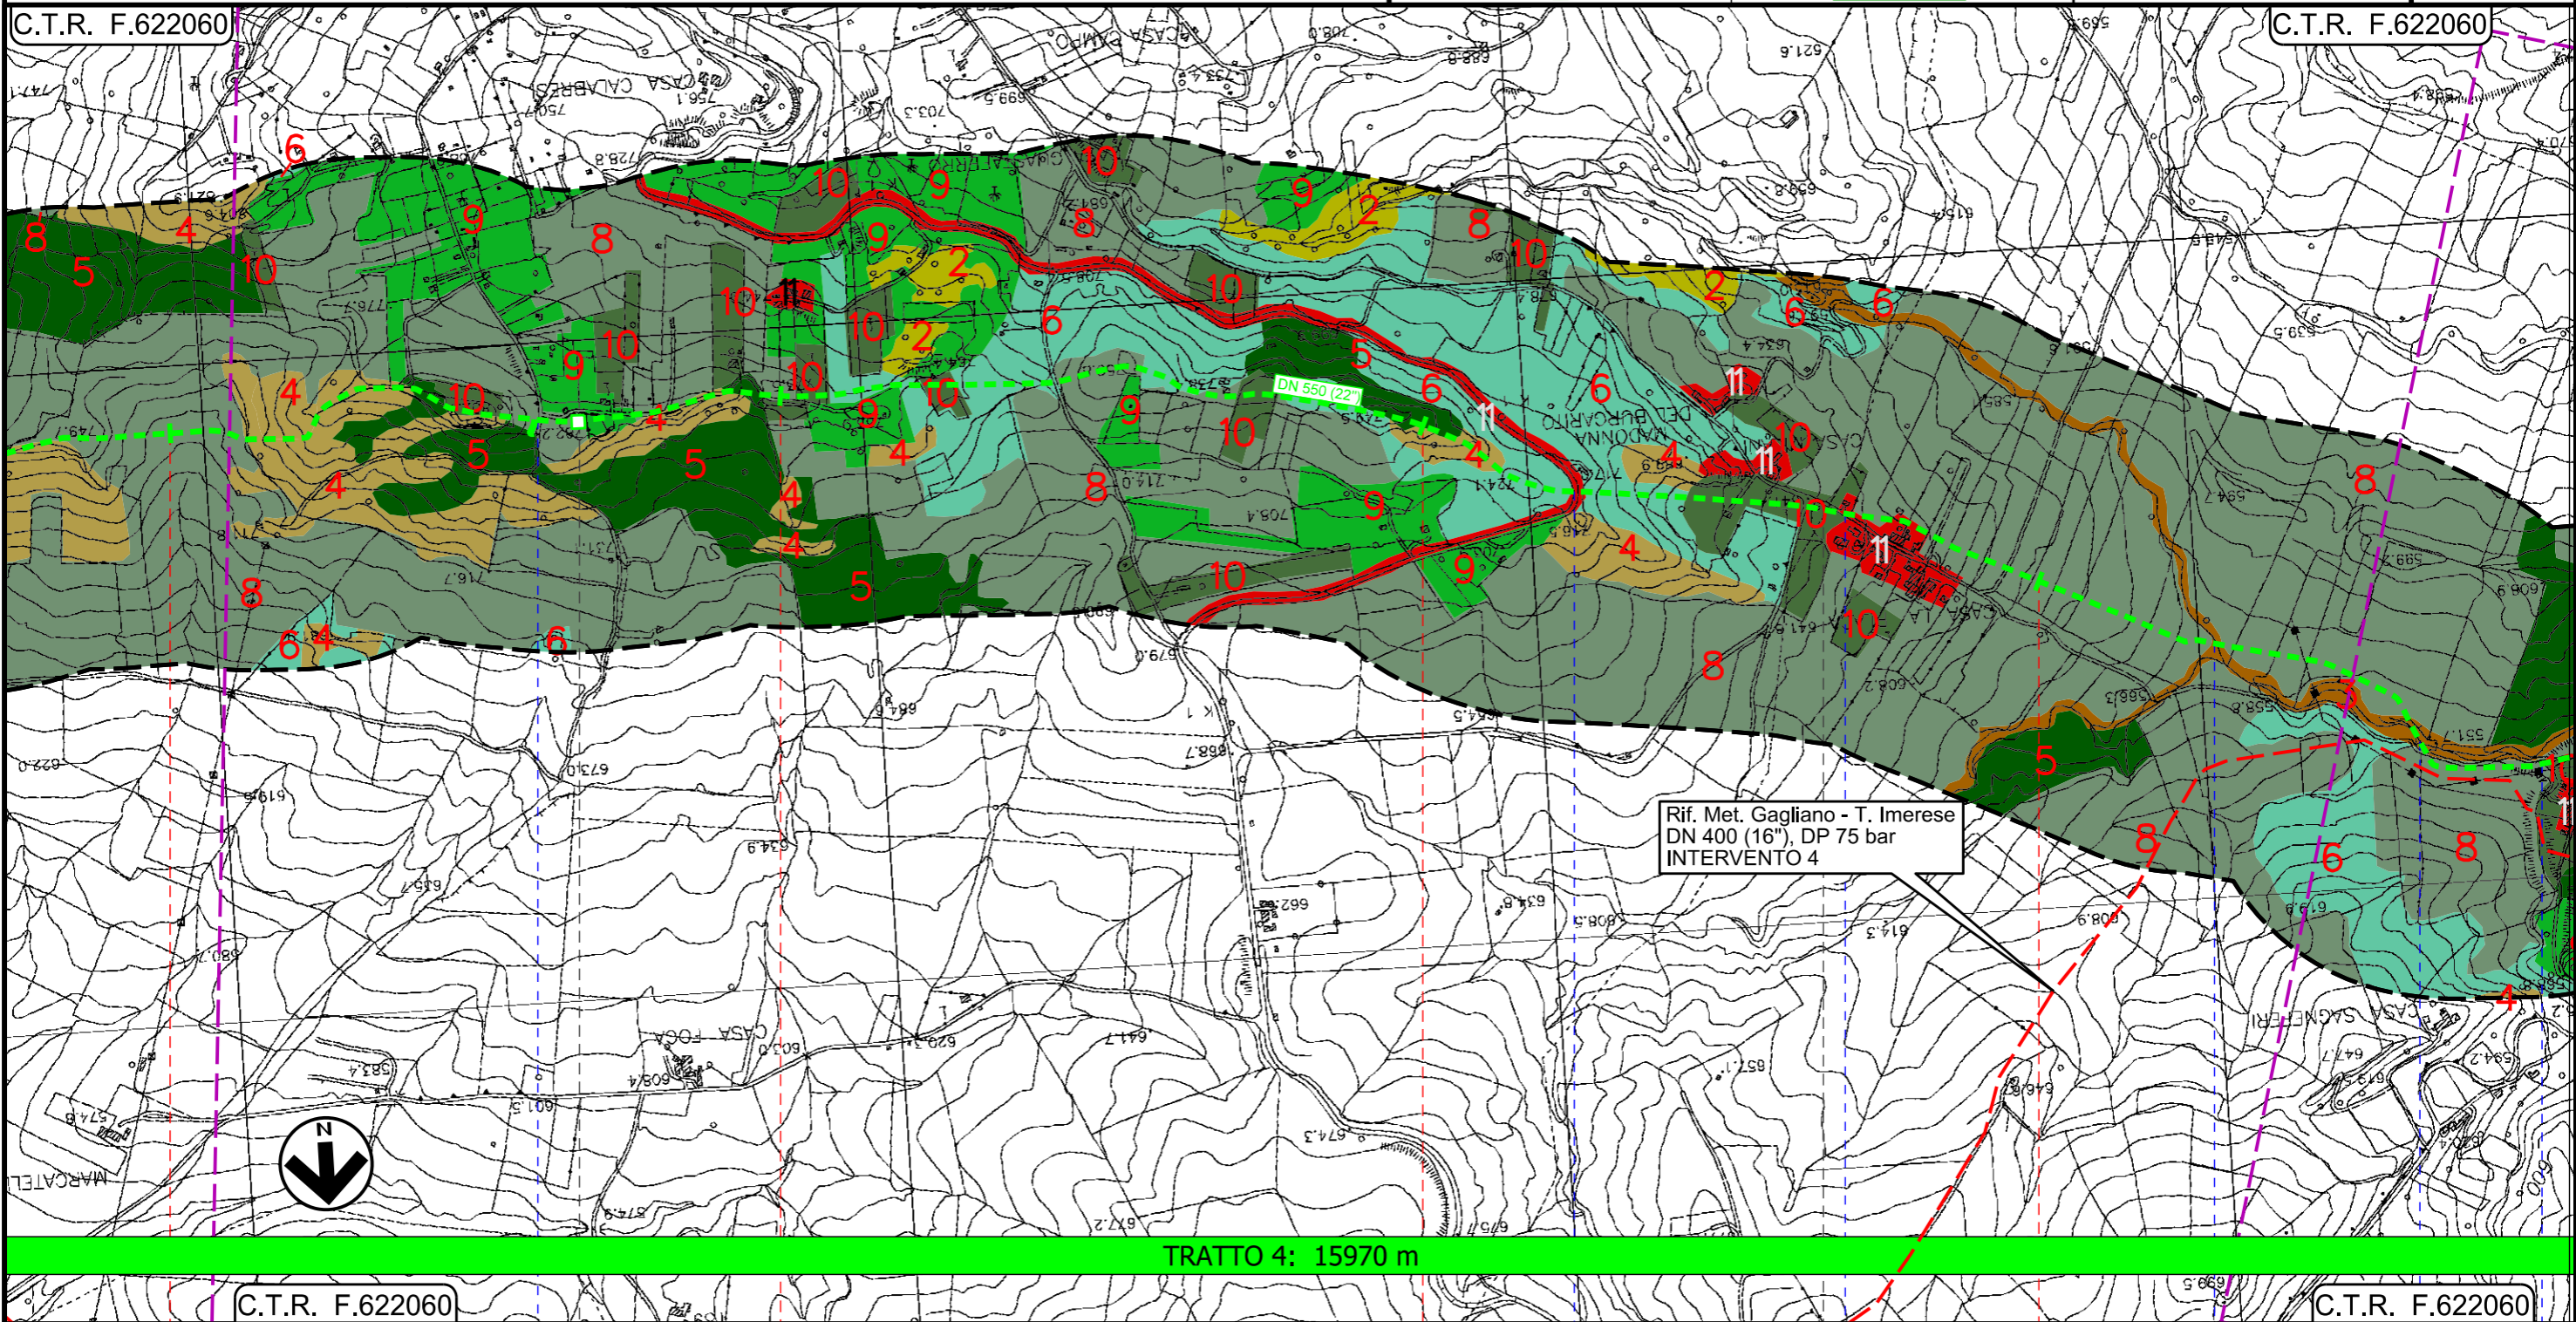

Il presente disegno e' di proprieta' aziendale - La Societa' tutela i propri diritti a termine di legge.

2 C.T.R. F.622060 3 4 5 C.T.R. F.622060

ALIMENA PALERMO BOMPIETRO

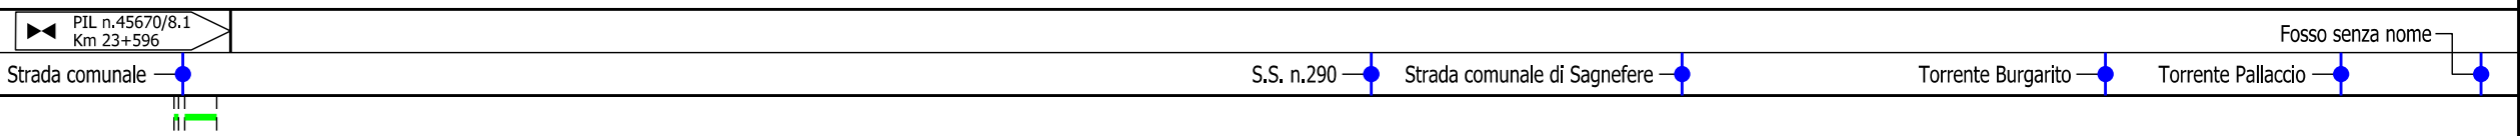


Metanodotto Gagliano - T. Imerese

DN vari, MOP 24 bar


FASE 2

Rimozione Condotta Esistente
USO DEL SUOLO

| | | | | | | |
|--------|------------|-------------|----------------|------------|-----------|--|
| 01 | 15/03/2021 | RIEMISSIONE | GARBULLI | DI RUSCIO | PEDINI | Foglio 10 di 20 Scala 1:10000 |
| 00 | 18/03/2020 | EMISSIONE | PAPPALARDO | DI RUSCIO | PEDINI | |
| INDICE | DATA | REVISIONI | ELABORATO | VERIFICATO | APPROVATO | |
| | | | Dis. PG-US-350 | | | |
| | | | Comm. NR/19188 | | | |

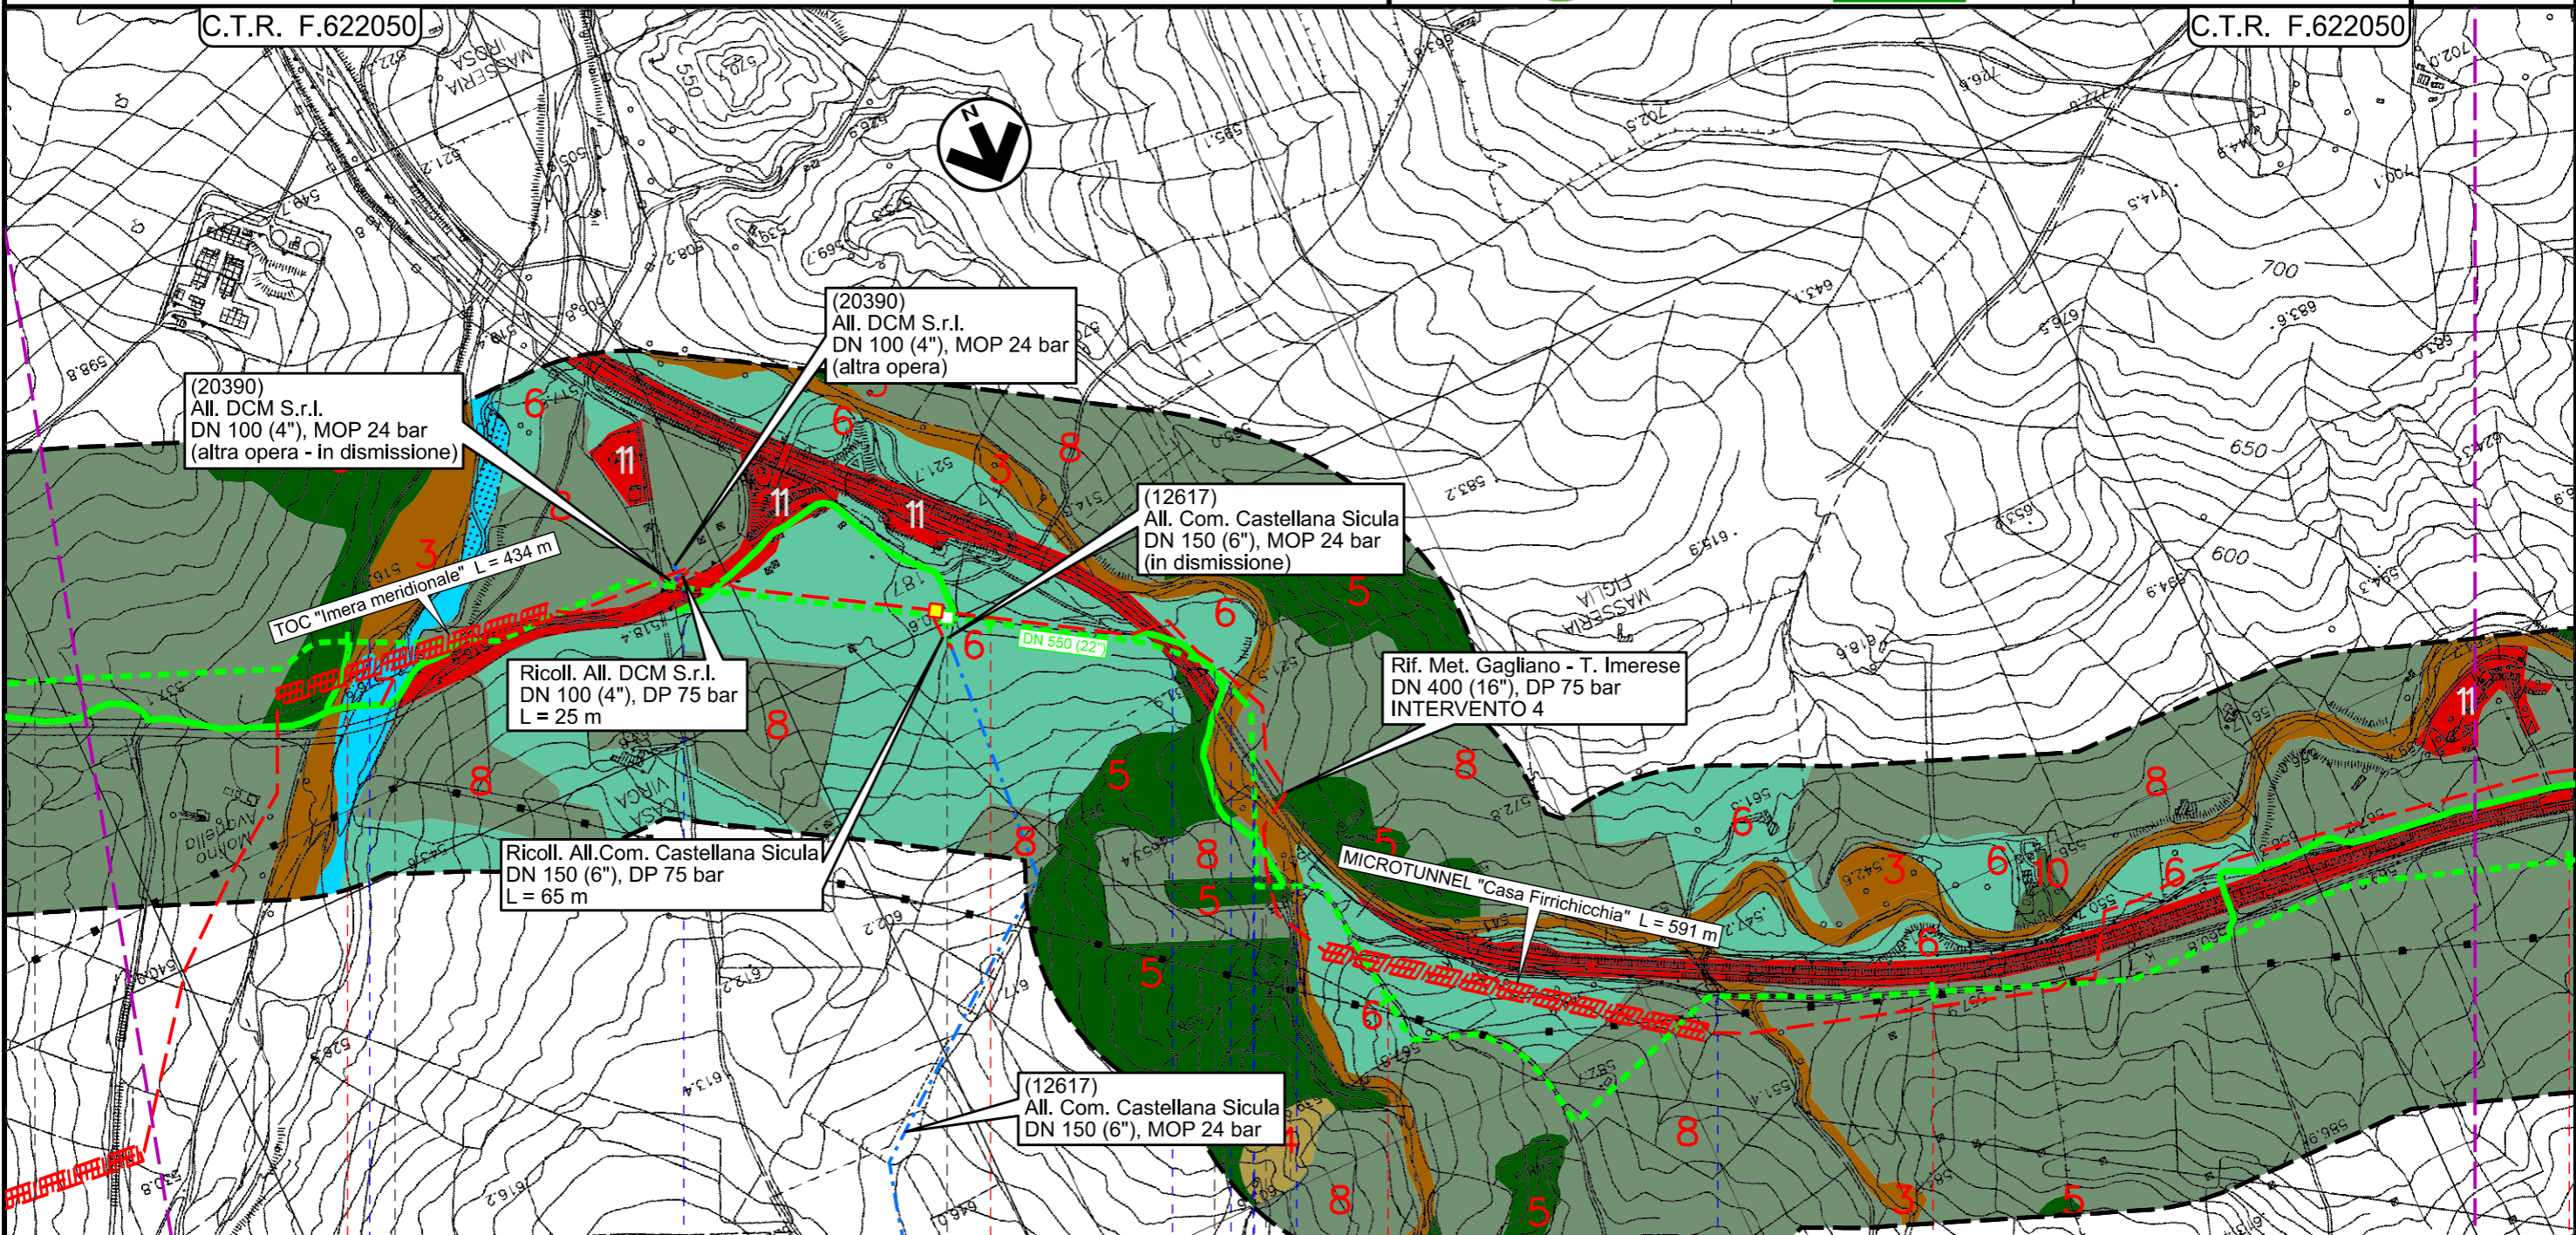

TRATTO 4: 15970 m

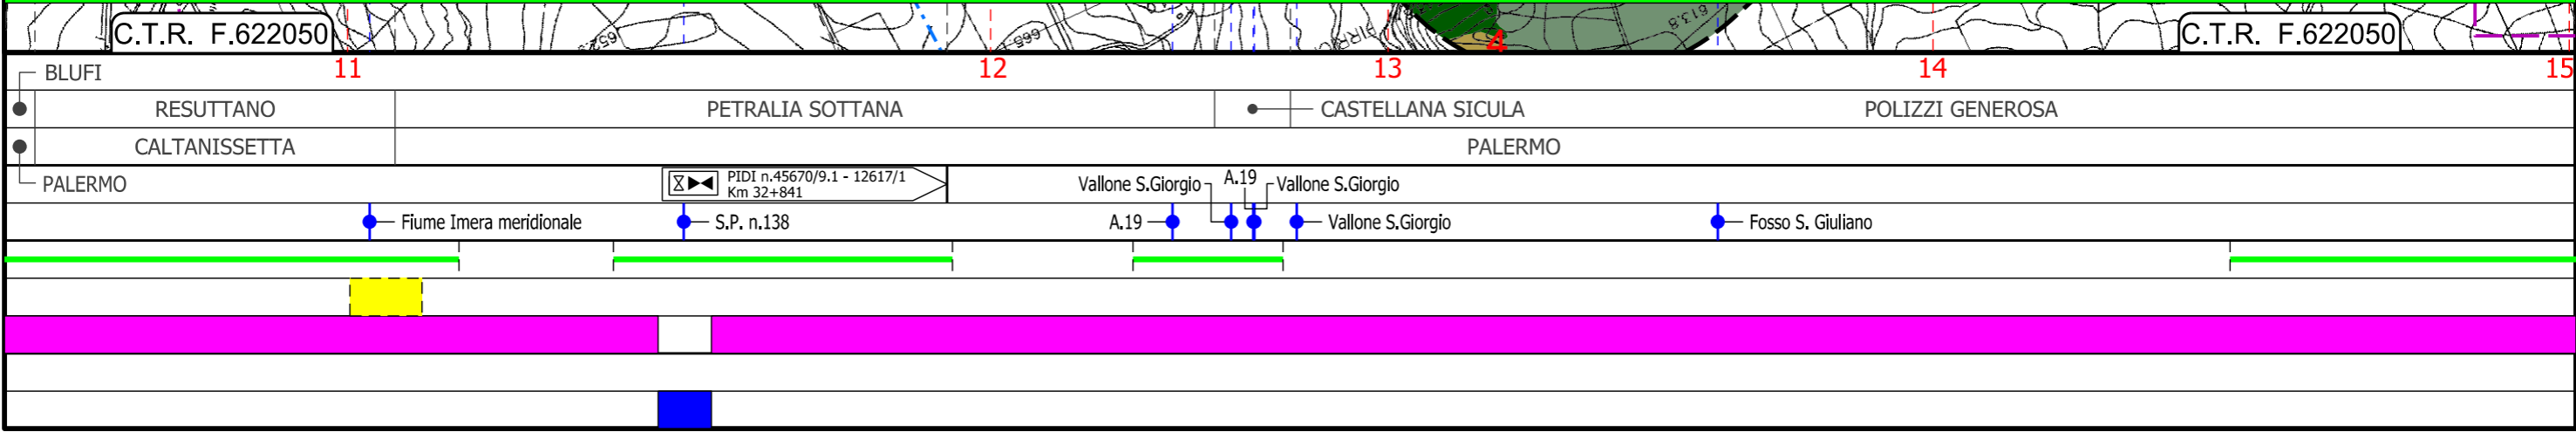

Il presente disegno e' di proprieta' aziendale - La Societa' tutela i propri diritti a termine di legge.


Metanodotto Gagliano - T. Imerese

DN vari, MOP 24 bar

FASE 2

Rimozione Condotta Esistente
USO DEL SUOLO


| | | | | | | |
|--------|------------|-------------|----------------|------------|-----------|--|
| 01 | 15/03/2021 | RIEMISSIONE | GARBULLI | DI RUSCIO | PEDINI | Foglio 11 di 20 Scala 1:10000 |
| 00 | 18/03/2020 | EMISSIONE | PAPPALARDO | DI RUSCIO | PEDINI | |
| INDICE | DATA | REVISIONI | ELABORATO | VERIFICATO | APPROVATO | |
| | | | Dis. PG-US-350 | | | |
| | | | Comm. NR/19188 | | | |

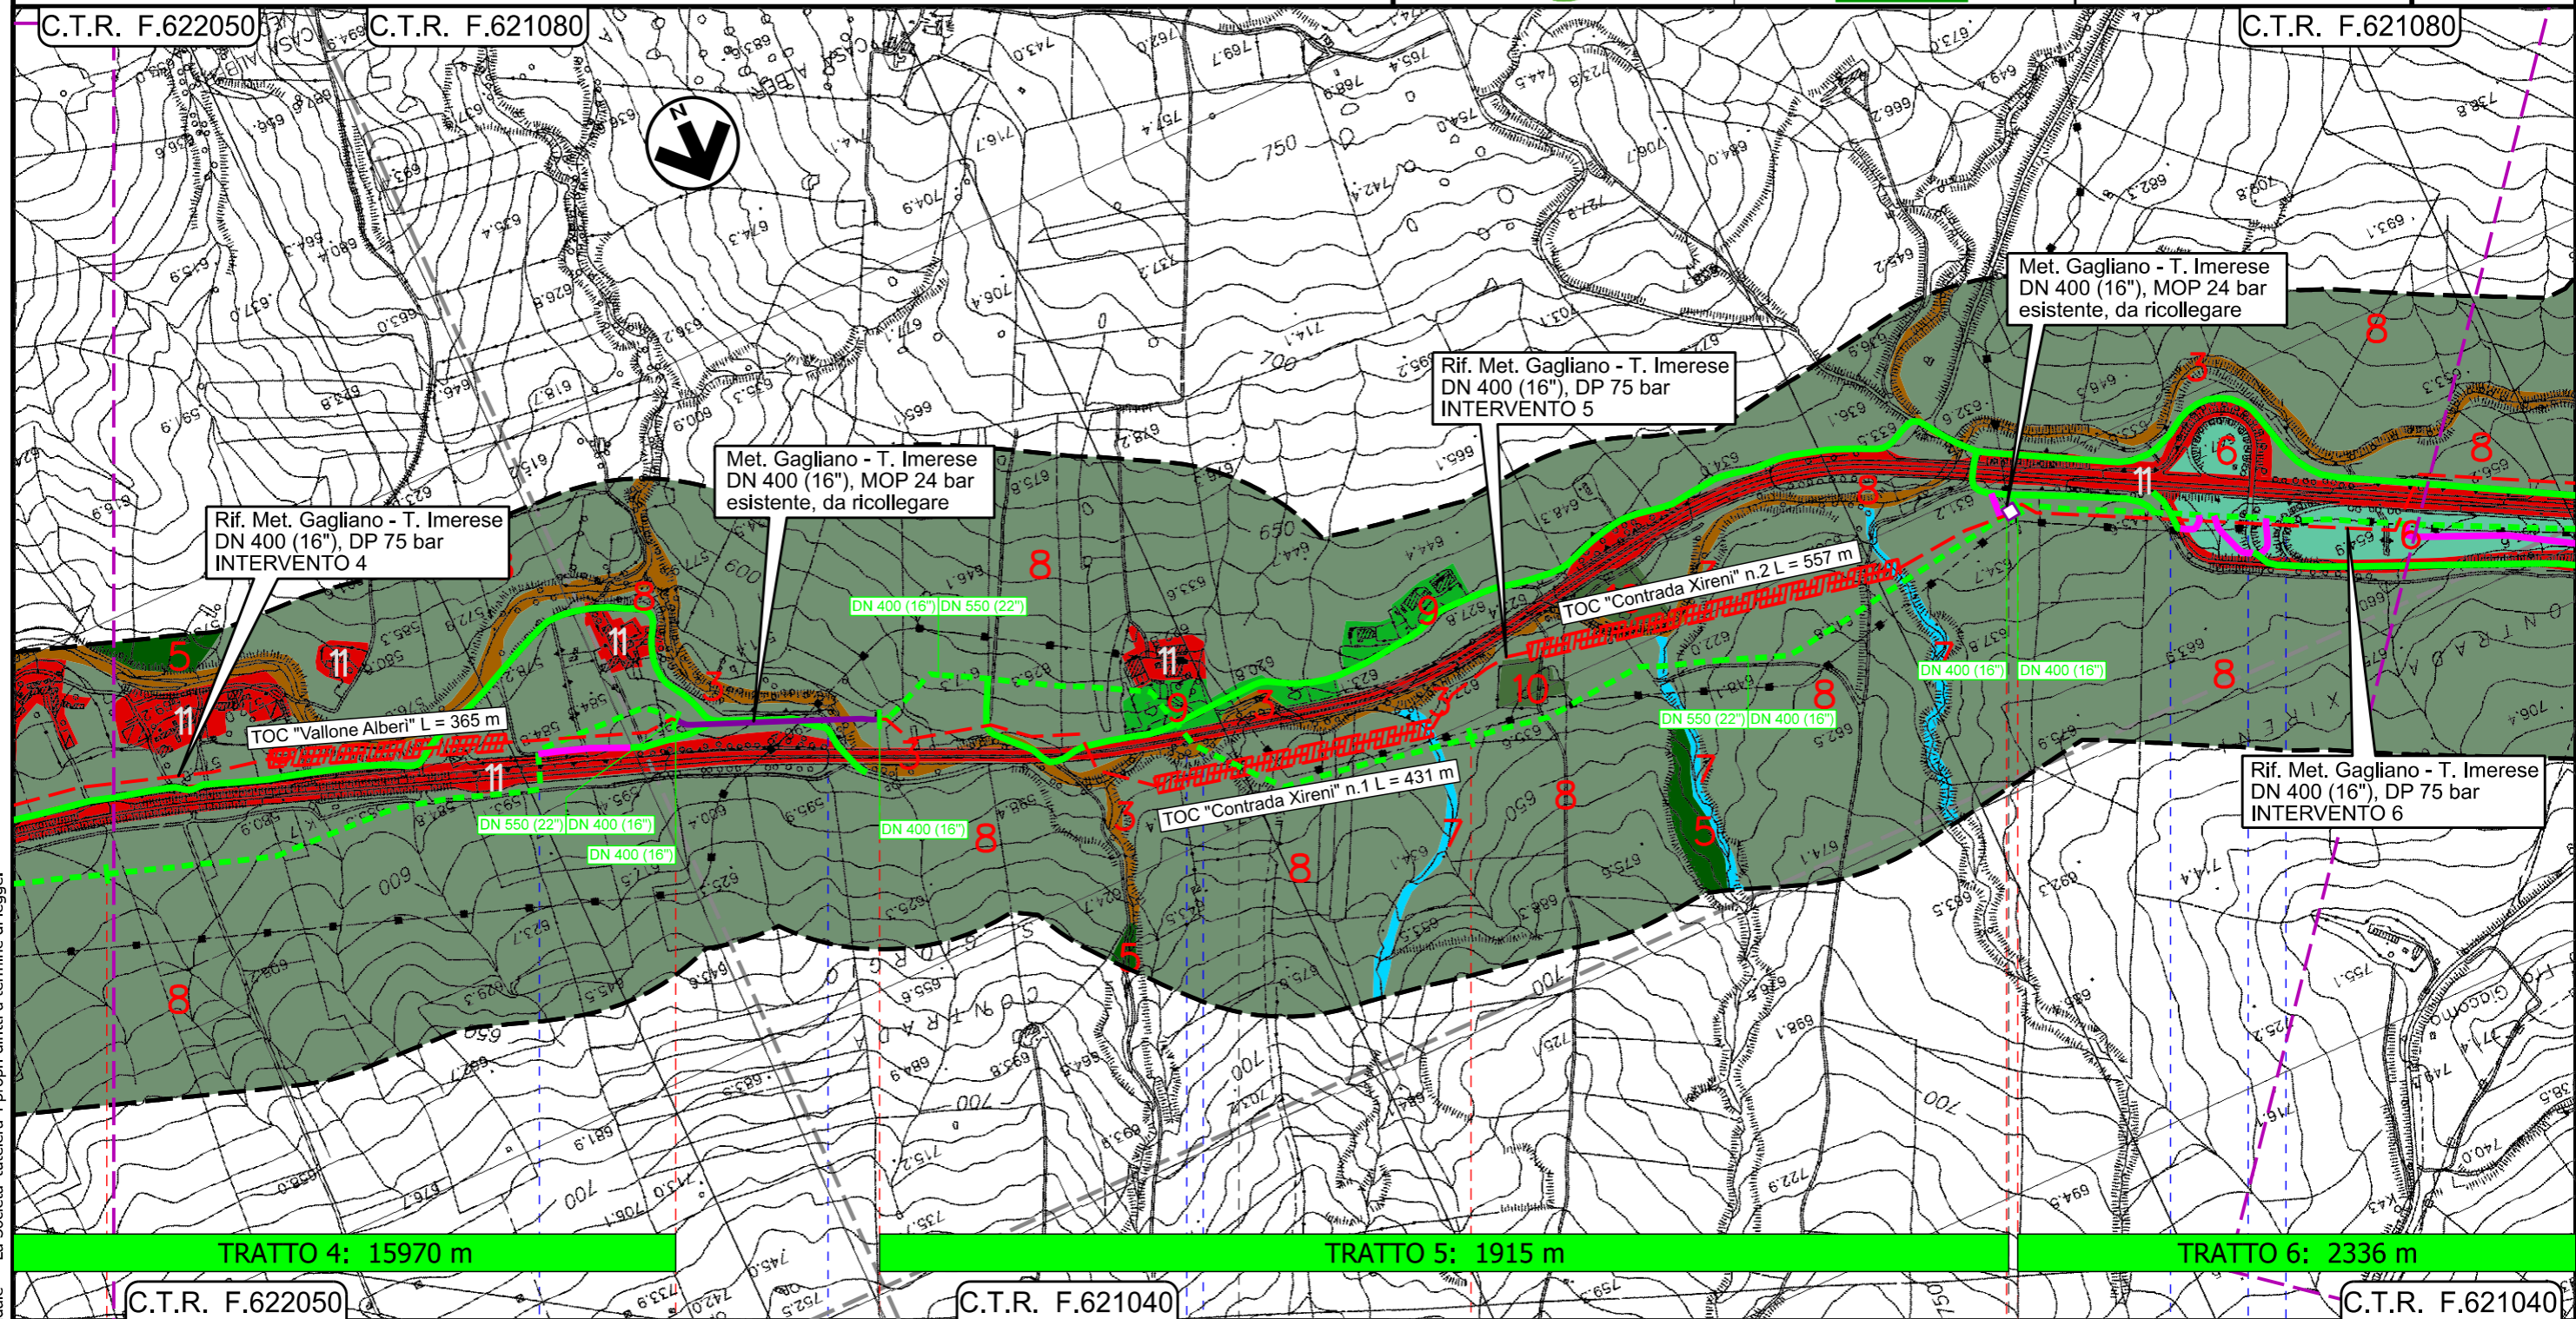

TRATTO 5: 1915 m

TRATTO 6: 2336 m

Il presente disegno e' di proprieta' aziendale - La Societa' tutelera' i propri diritti a termine di legge.

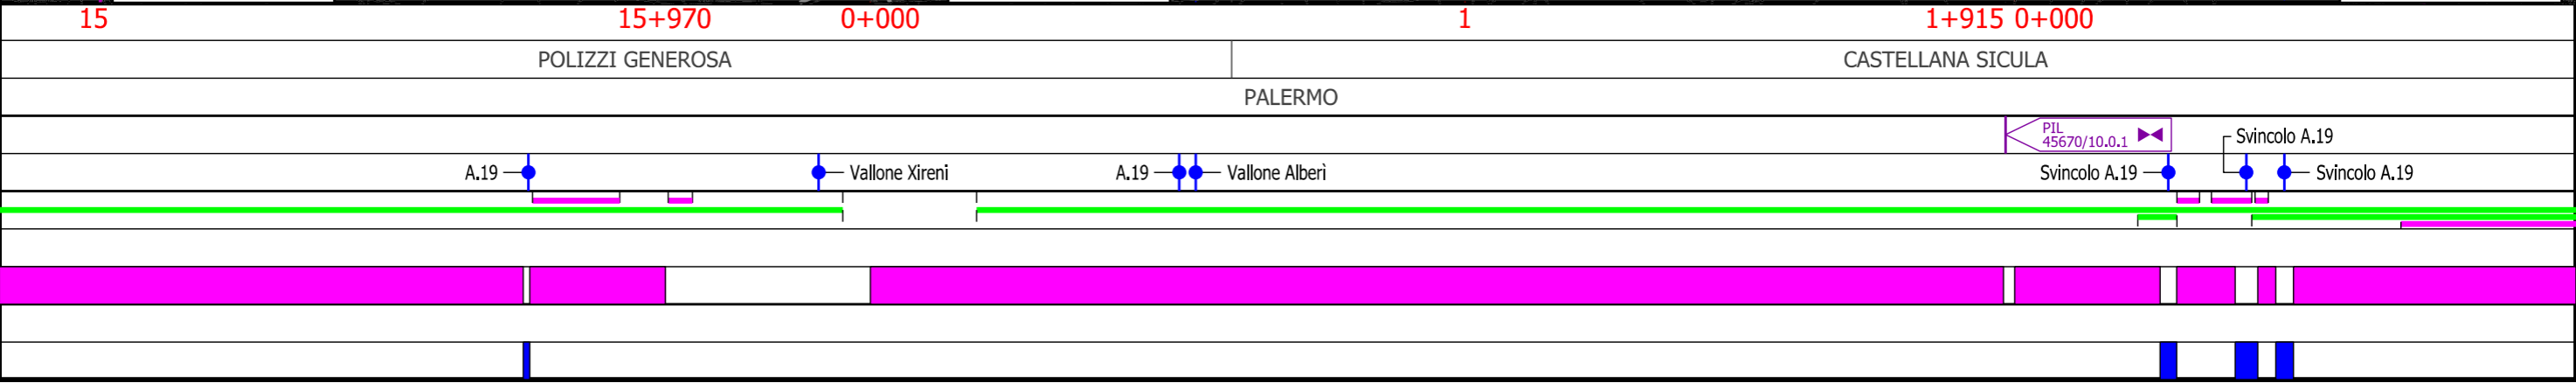


Metanodotto Gagliano - T. Imerese

DN vari, MOP 24 bar

FASE 2

Rimozione Condotta Esistente
USO DEL SUOLO

| | | | | | | |
|--------|------------|-------------|----------------|------------|-----------|--|
| 01 | 15/03/2021 | RIEMISSIONE | GARBULLI | DI RUSCIO | PEDINI | Foglio 12 di 20 Scala 1:10000 |
| 00 | 18/03/2020 | EMISSIONE | PAPPALARDO | DI RUSCIO | PEDINI | |
| INDICE | DATA | REVISIONI | ELABORATO | VERIFICATO | APPROVATO | |
| | | | Dis. PG-US-350 | | | |
| | | | Comm. NR/19188 | | | |

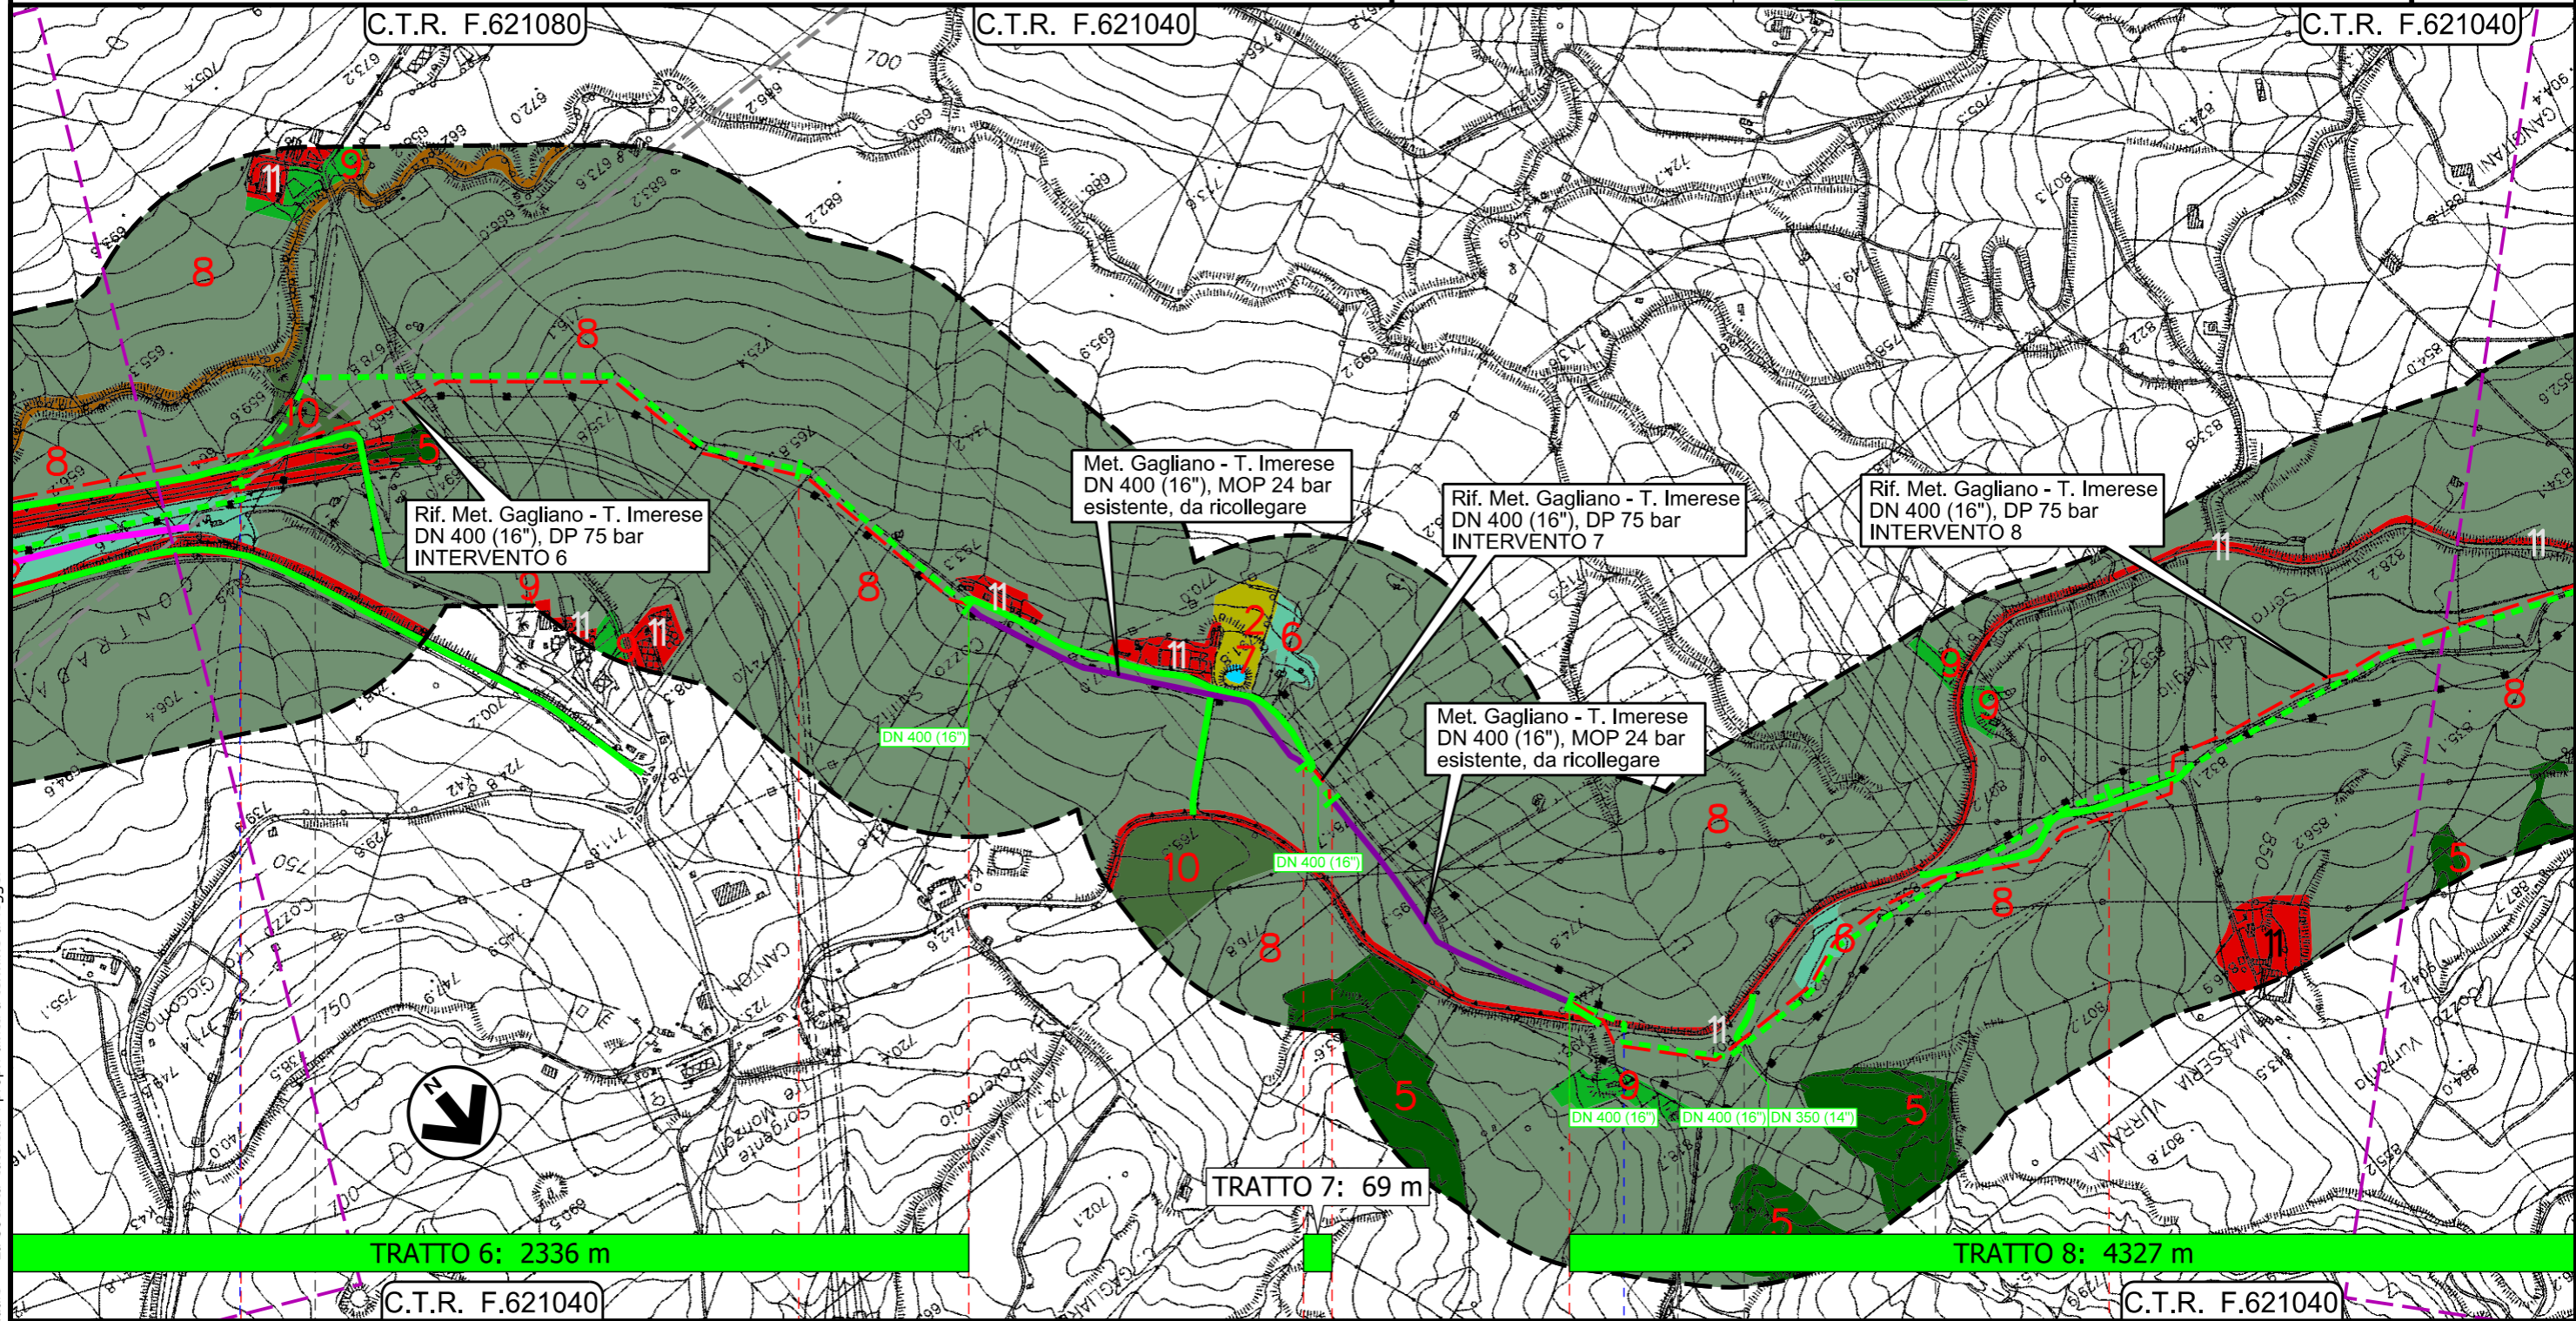


Metanodotto Gagliano - T. Imerese

DN vari, MOP 24 bar


FASE 2

Rimozione Condotta Esistente
USO DEL SUOLO

| | | | | | | |
|--------|------------|-------------|----------------|------------|-----------|---------------------|
| 01 | 15/03/2021 | RIEMISSIONE | GARBULLI | DI RUSCIO | PEDINI | Foglio 13 |
| 00 | 18/03/2020 | EMISSIONE | PAPPALARDO | DI RUSCIO | PEDINI | |
| INDICE | DATA | REVISIONI | ELABORATO | VERIFICATO | APPROVATO | di 20 |
| | | | Dis. PG-US-350 | | | Scala 1:10000 |
| | | | Comm. NR/19188 | | | |

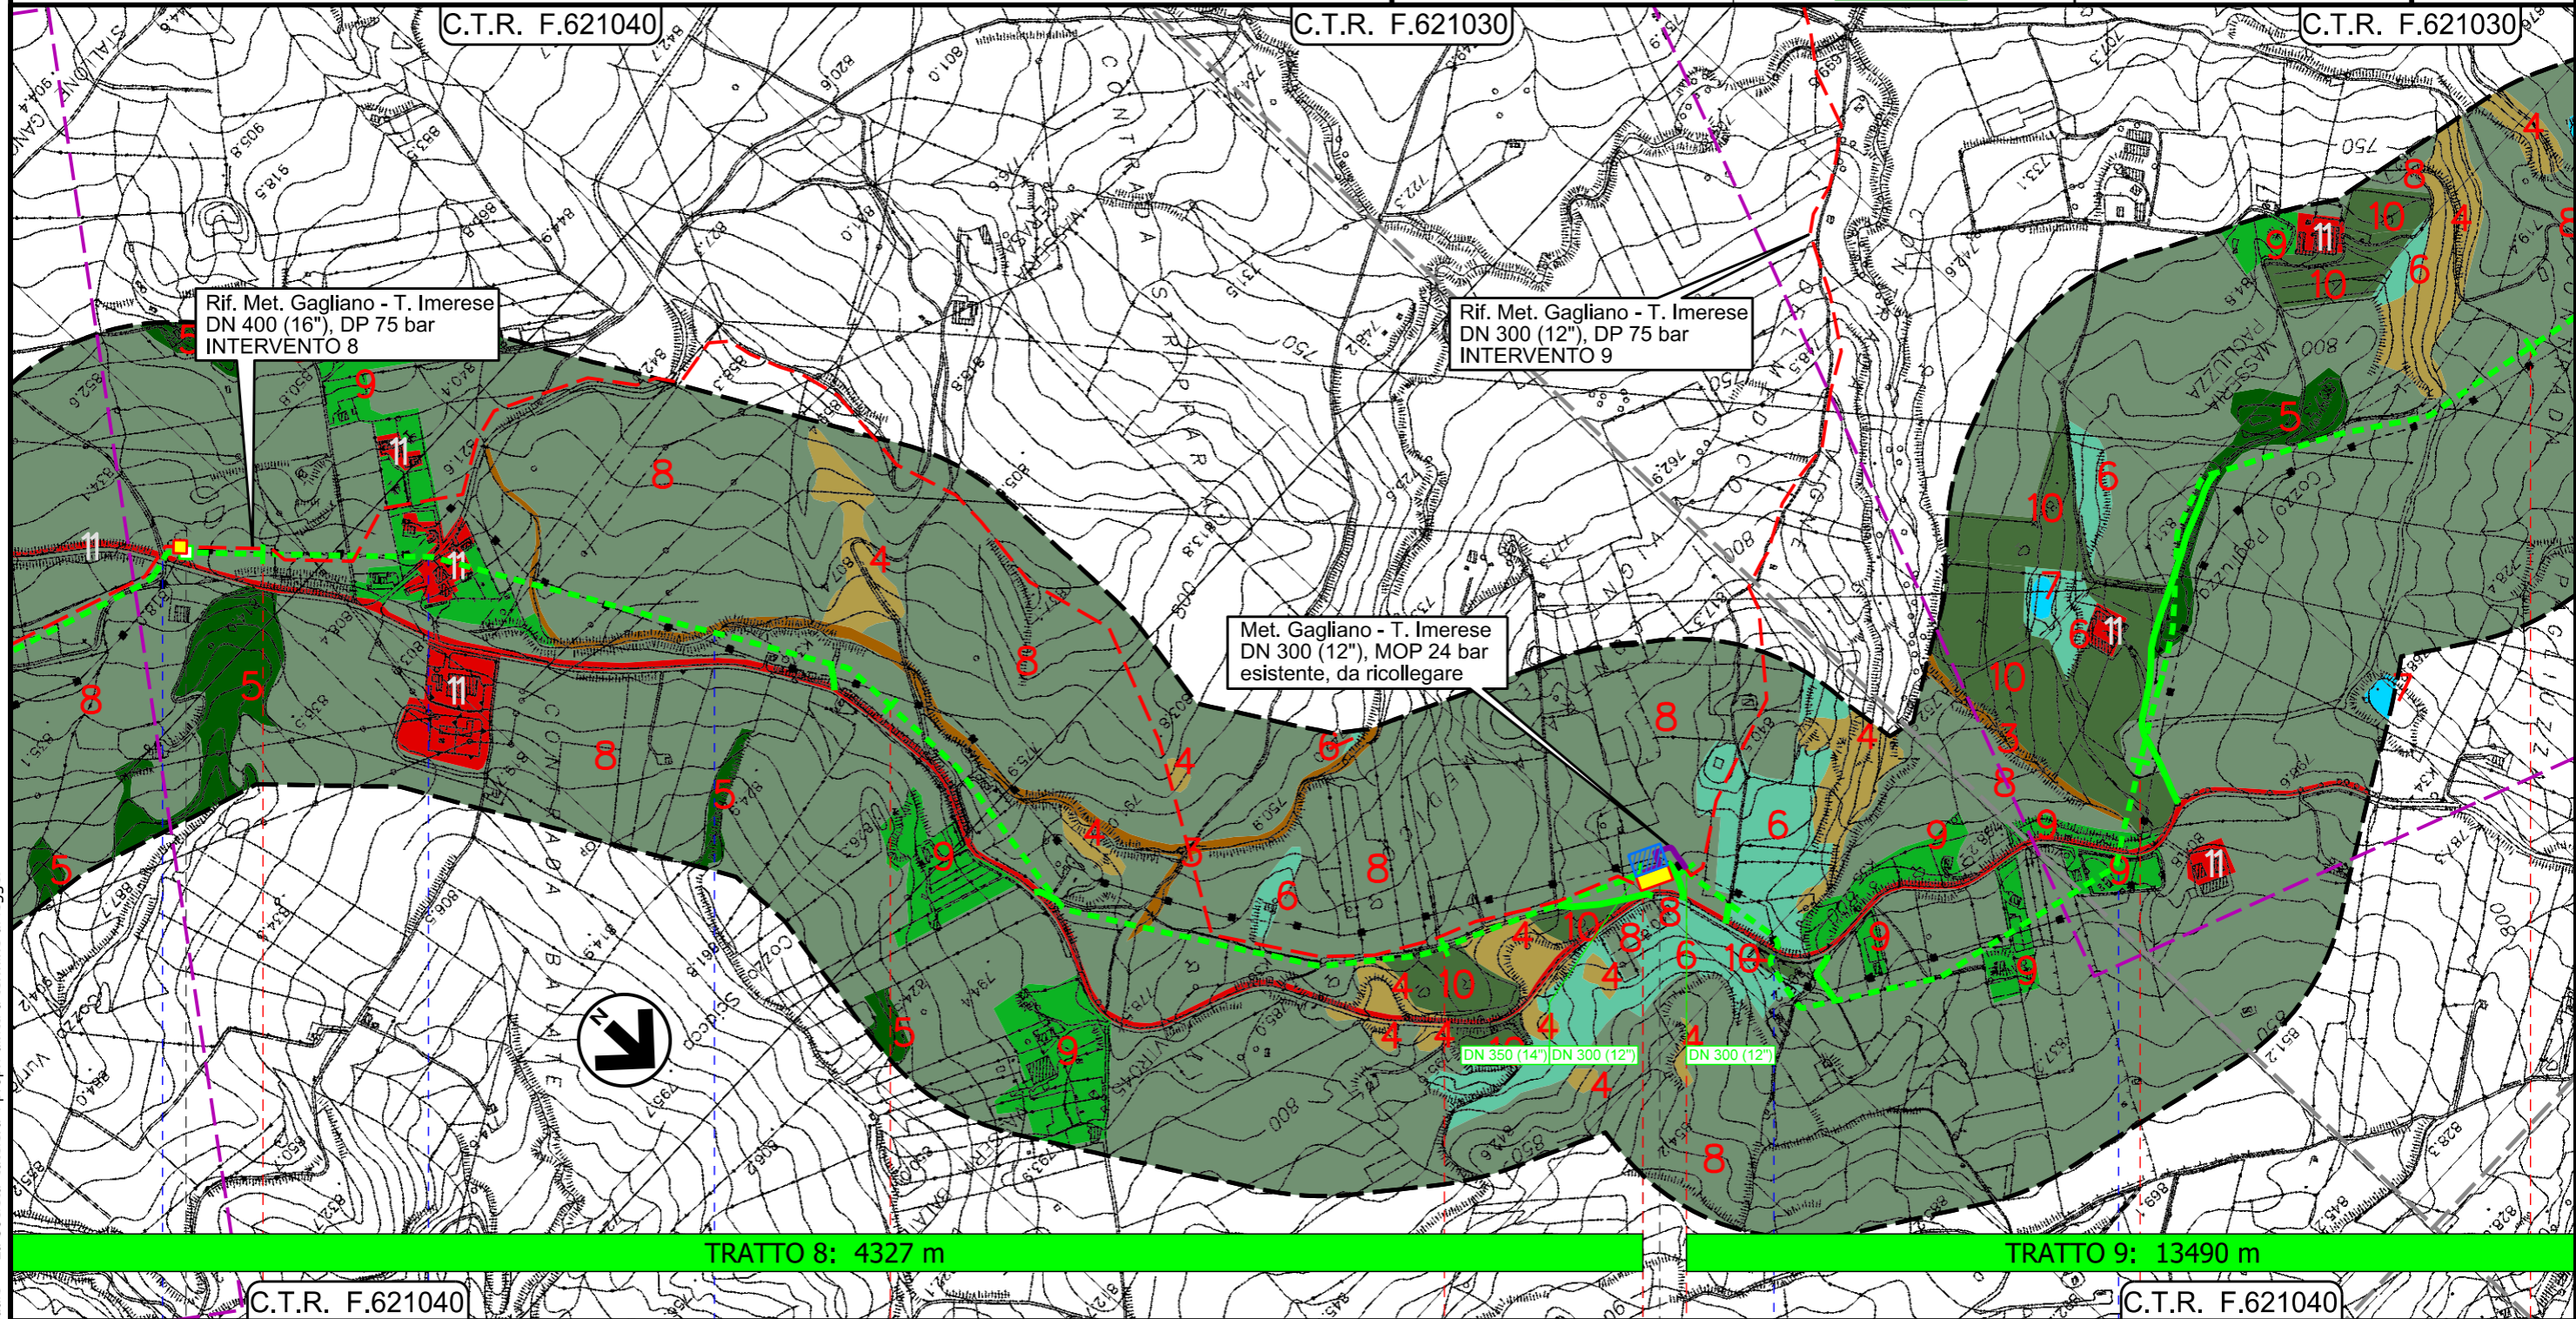

Il presente disegno e' di proprieta' aziendale - La Societa' tutela i propri diritti a termine di legge.

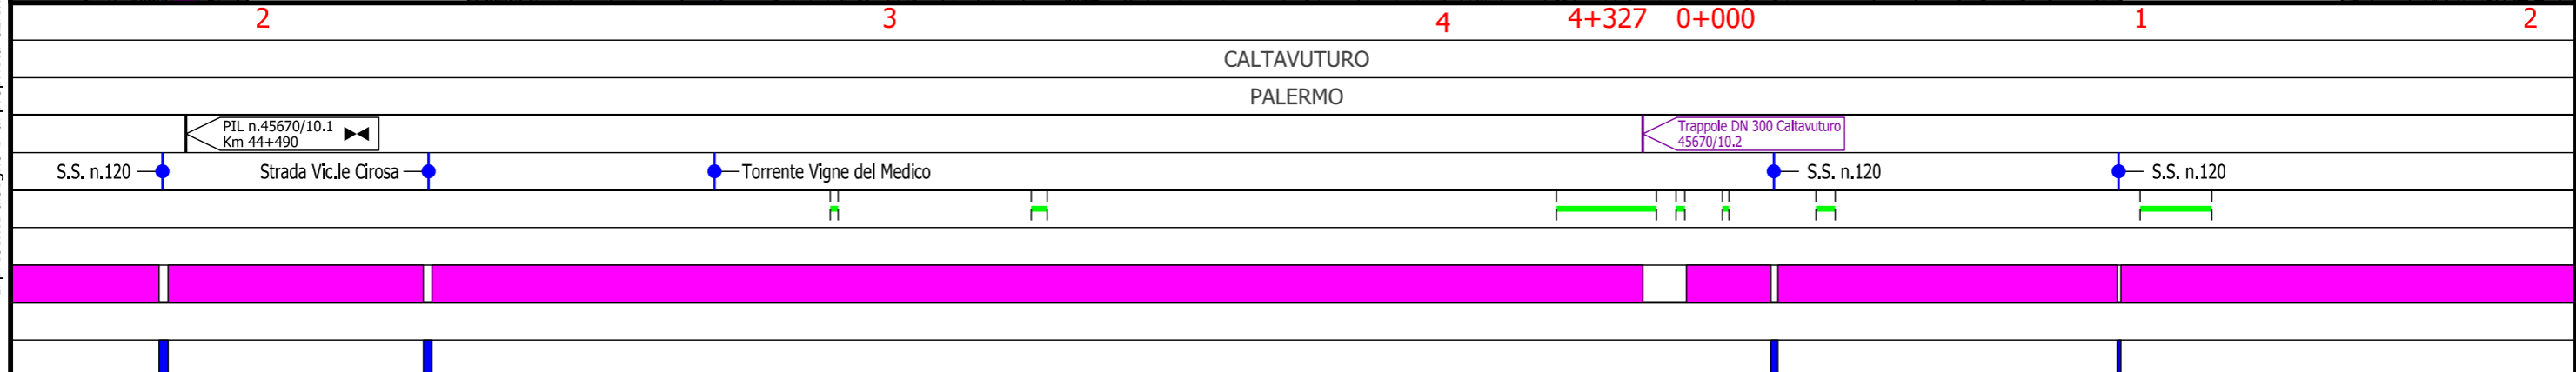


Metanodotto Gagliano - T. Imerese

DN vari, MOP 24 bar

FASE 2

Rimozione Condotta Esistente
USO DEL SUOLO

| | | | | | | |
|--------|------------|-------------|----------------|------------|-----------|---------------------|
| 01 | 15/03/2021 | RIEMISSIONE | GARBULLI | DI RUSCIO | PEDINI | Foglio 14 |
| 00 | 18/03/2020 | EMISSIONE | PAPPALARDO | DI RUSCIO | PEDINI | |
| INDICE | DATA | REVISIONI | ELABORATO | VERIFICATO | APPROVATO | di 20 |
| | | | Dis. PG-US-350 | | | Scala 1:10000 |
| | | | Comm. NR/19188 | | | |

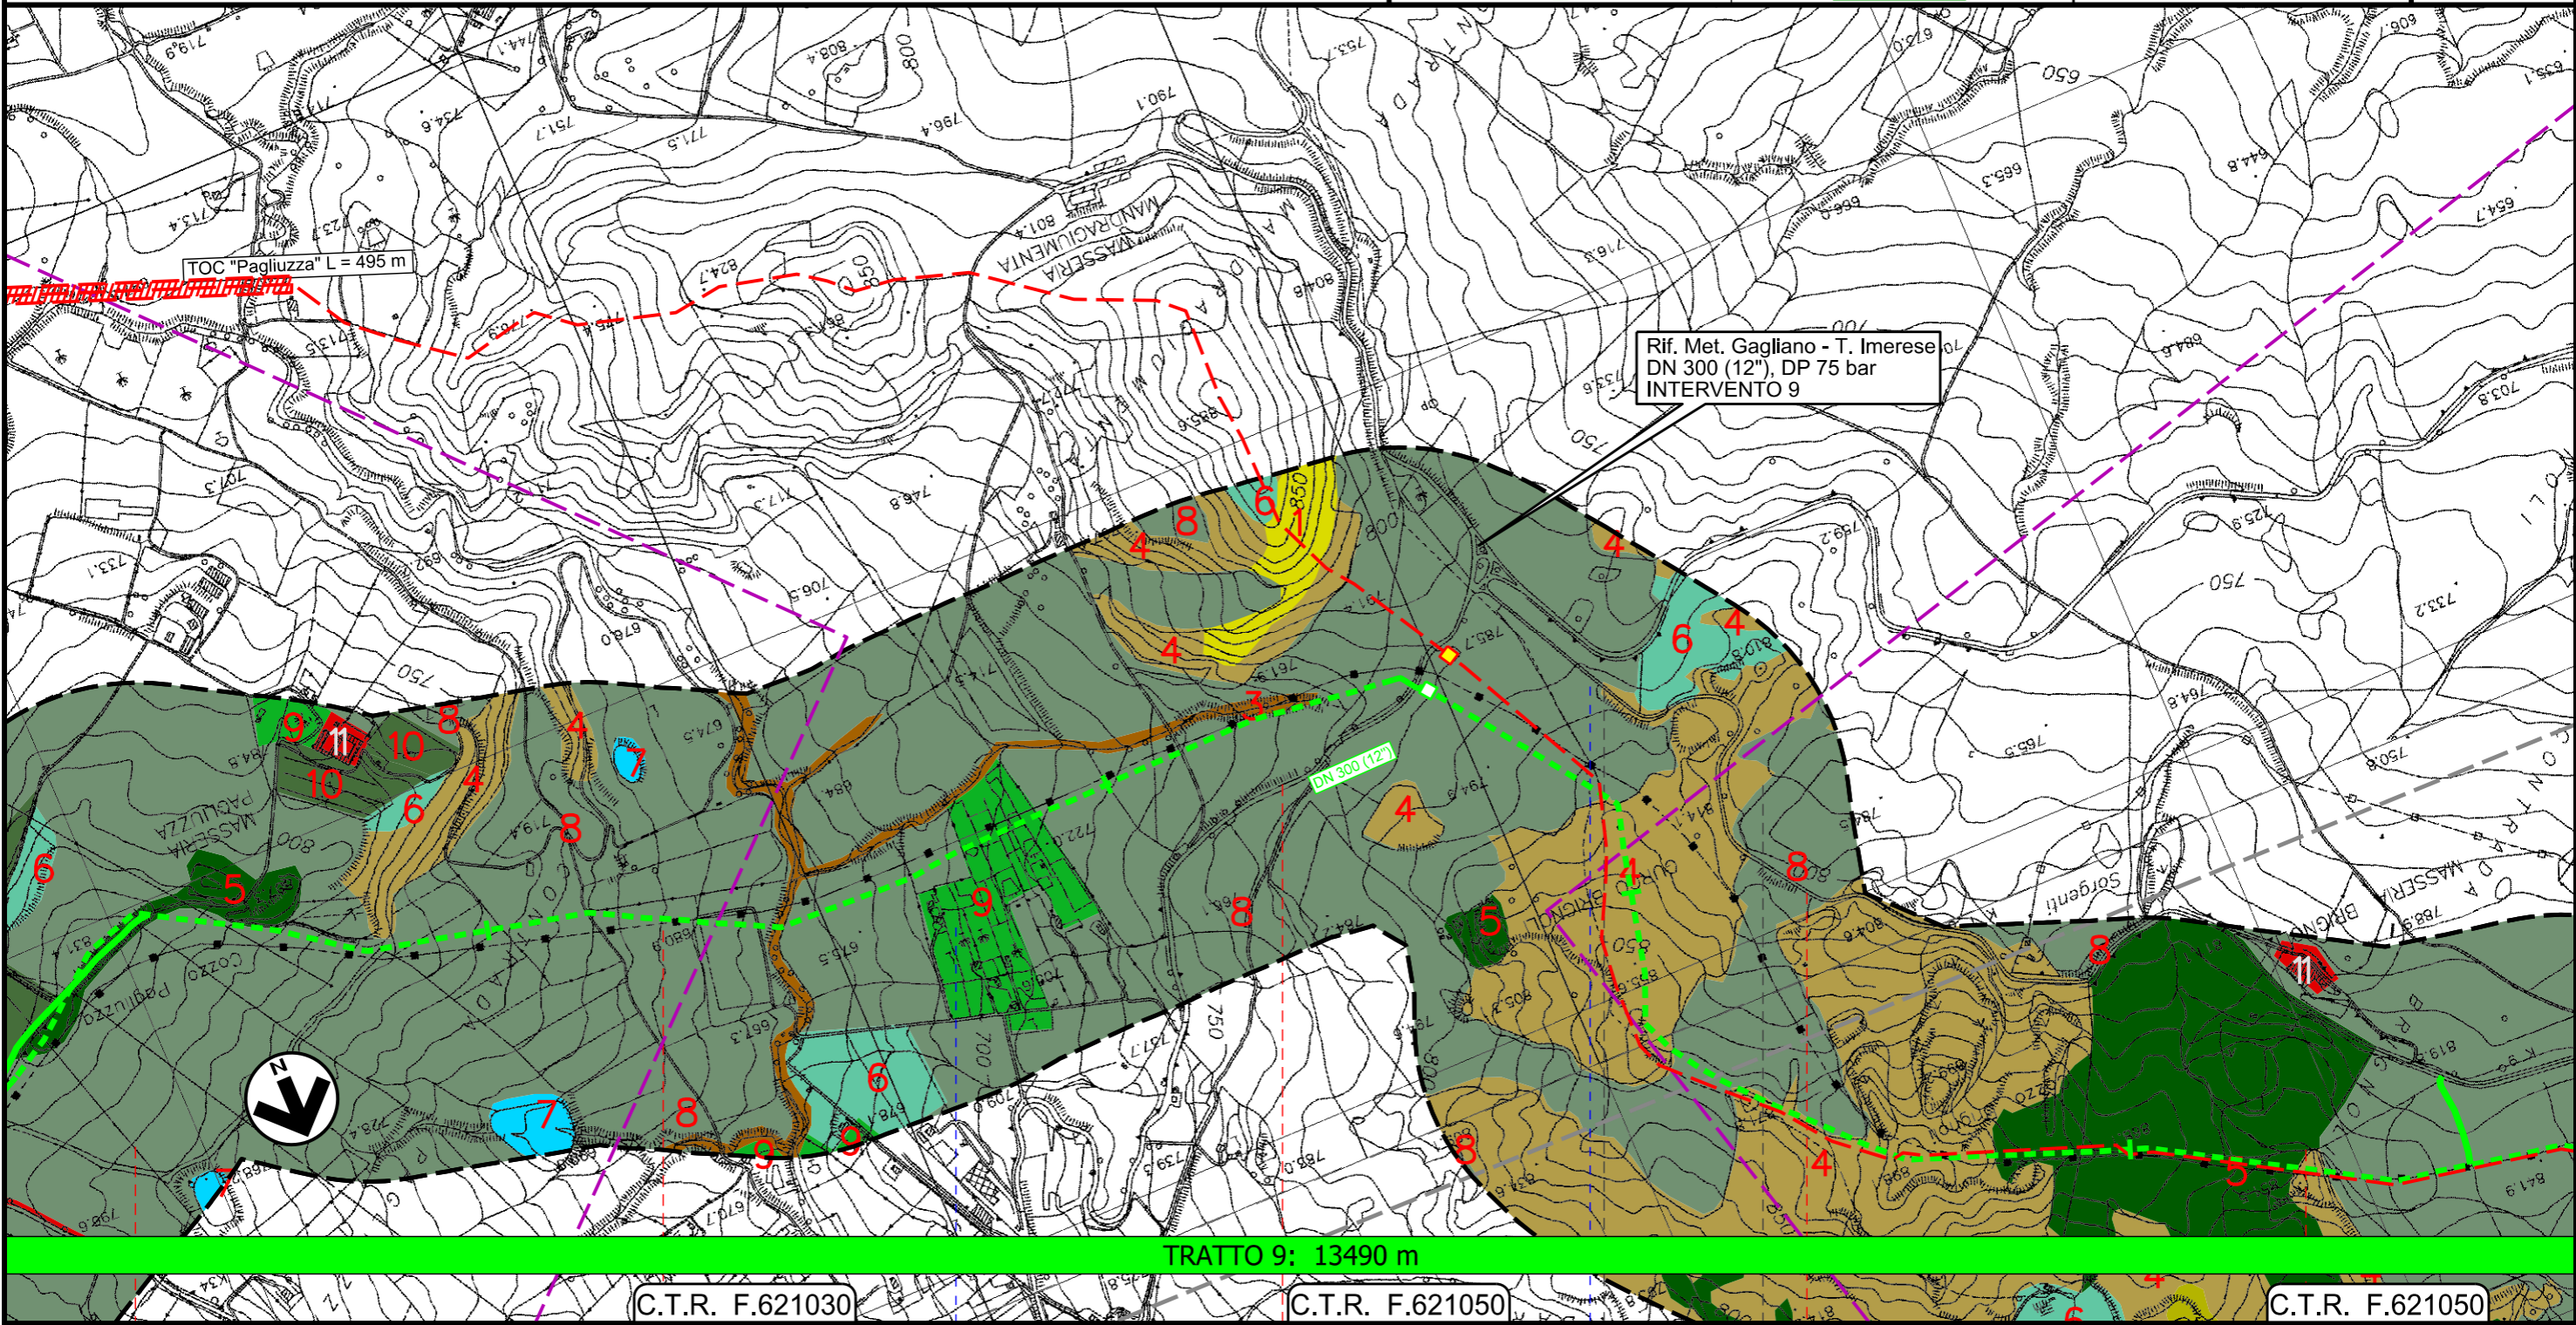

Il presente disegno e' di proprieta' aziendale - La Societa' tutela i propri diritti a termine di legge.



| | | | | |
|-------------------------|---|-----------------|---|-----------------|
| 1 | 2 | 3 | 4 | 5 |
| C.T.R. F.621030 | | C.T.R. F.621050 | | C.T.R. F.621050 |
| CALTAVUTURO | | PALERMO | | SCLAFANI BAGNI |
| Torrente di Caltavuturo | | S.P. n.8 | | |
| | | | | |
| | | | | |

Metanodotto Gagliano - T. Imerese
DN vari, MOP 24 bar

FASE 2

Rimozione Condotta Esistente
USO DEL SUOLO

| | | | | | | |
|--------|------------|-------------|----------------|------------|-----------|---------------------|
| 01 | 15/03/2021 | RIEMISSIONE | GARBULLI | DI RUSCIO | PEDINI | Foglio 15 |
| 00 | 18/03/2020 | EMISSIONE | PAPPALARDO | DI RUSCIO | PEDINI | |
| INDICE | DATA | REVISIONI | ELABORATO | VERIFICATO | APPROVATO | di 20 |
| | | | Dis. PG-US-350 | | | Scala 1:10000 |
| | | | Comm. NR/19188 | | | |

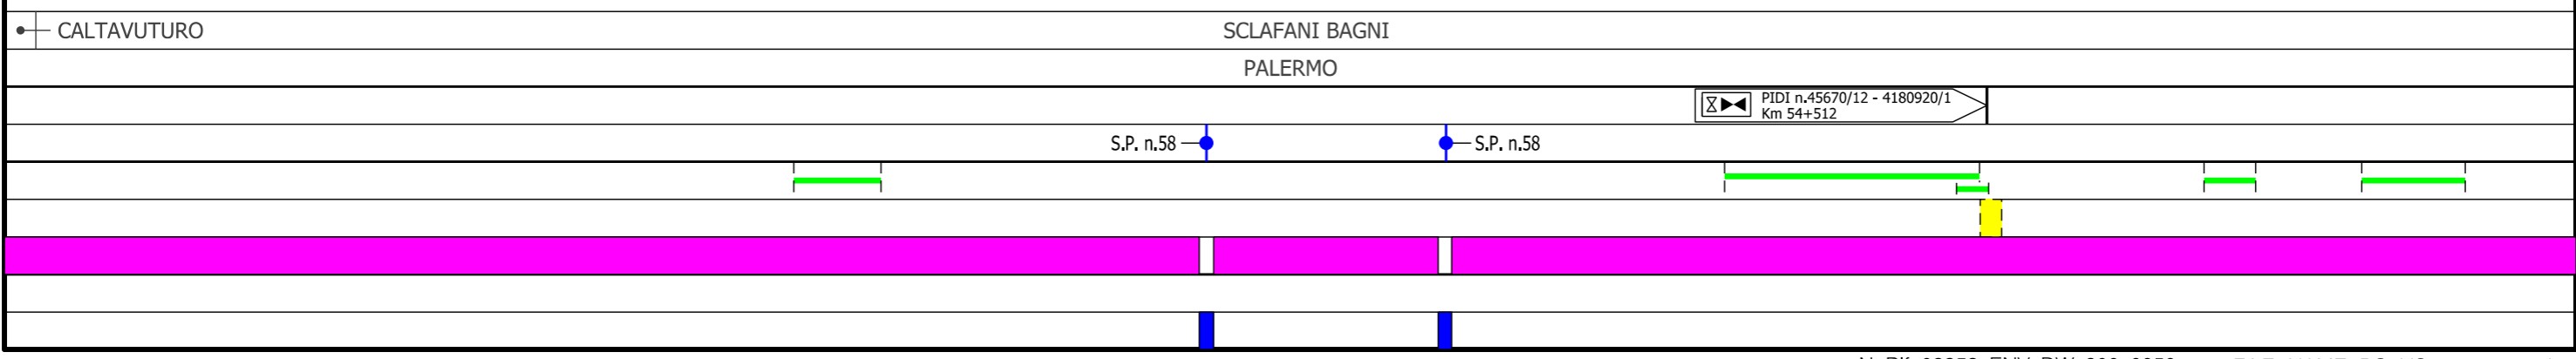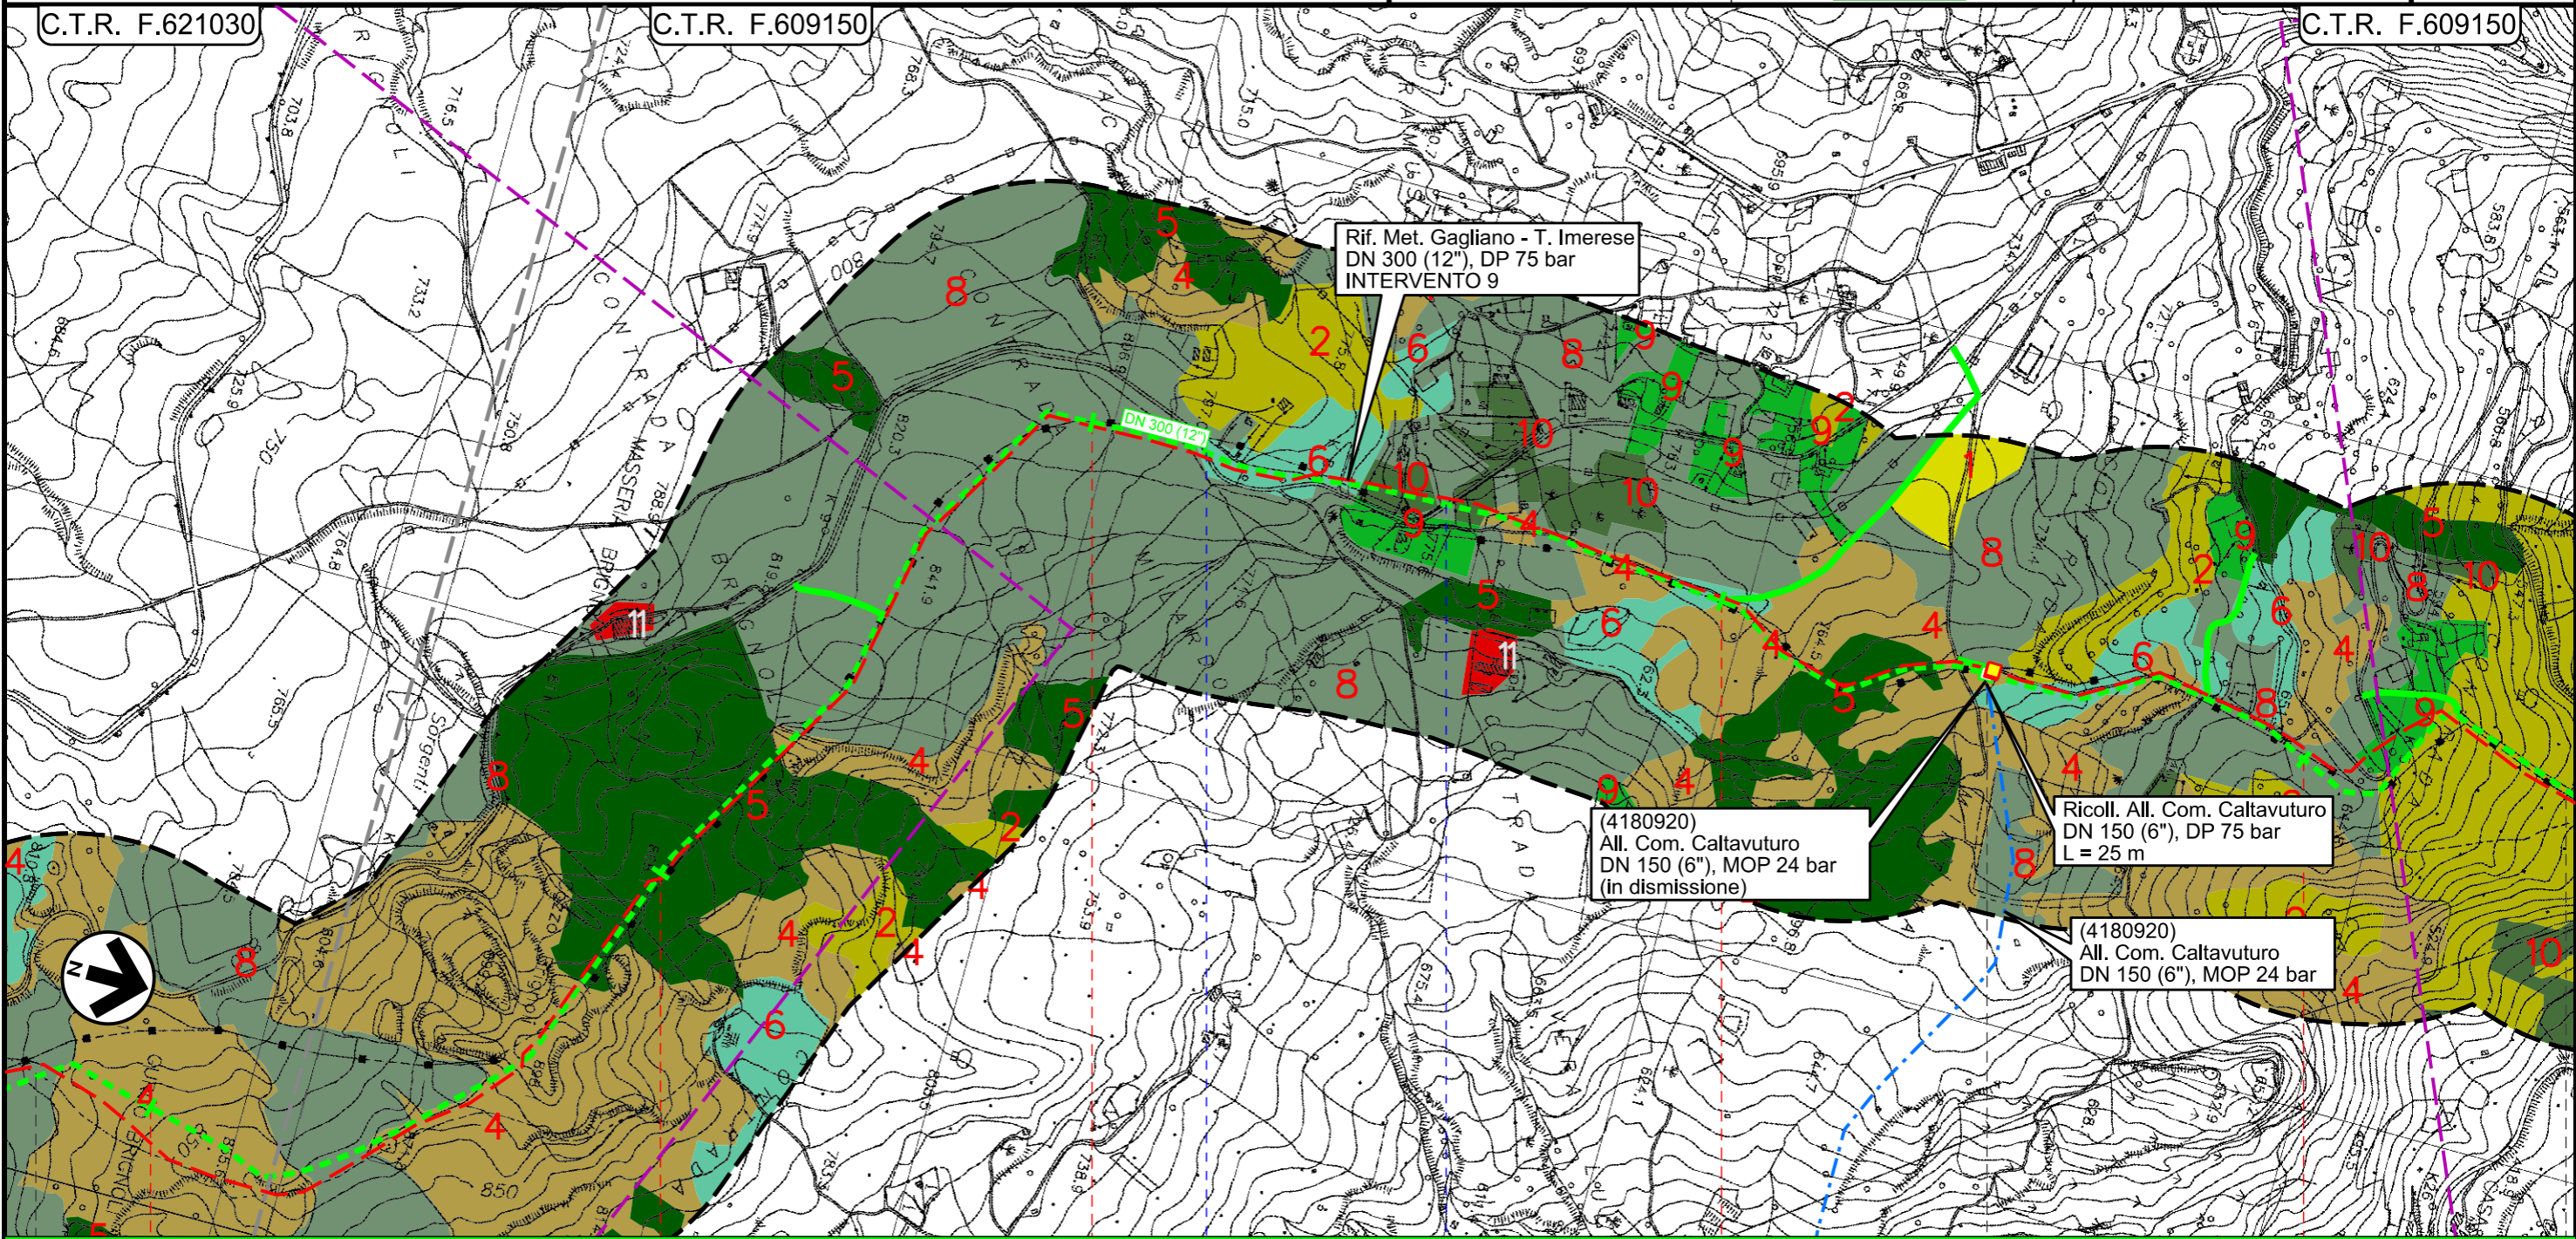


Il presente disegno e' di proprieta' aziendale - La Societa' tutelera' i propri diritti a termine di legge.

Metanodotto Gagliano - T. Imerese
DN vari, MOP 24 bar


FASE 2

Rimozione Condotta Esistente
USO DEL SUOLO

| | | | | | | |
|--------|------------|-------------|----------------|------------|-----------|---------------------|
| 01 | 15/03/2021 | RIEMISSIONE | GARBULLI | DI RUSCIO | PEDINI | Foglio 16 |
| 00 | 18/03/2020 | EMISSIONE | PAPPALARDO | DI RUSCIO | PEDINI | |
| INDICE | DATA | REVISIONI | ELABORATO | VERIFICATO | APPROVATO | di 20 |
| | | | Dis. PG-US-350 | | | Scala 1:10000 |
| | | | Comm. NR/19188 | | | |

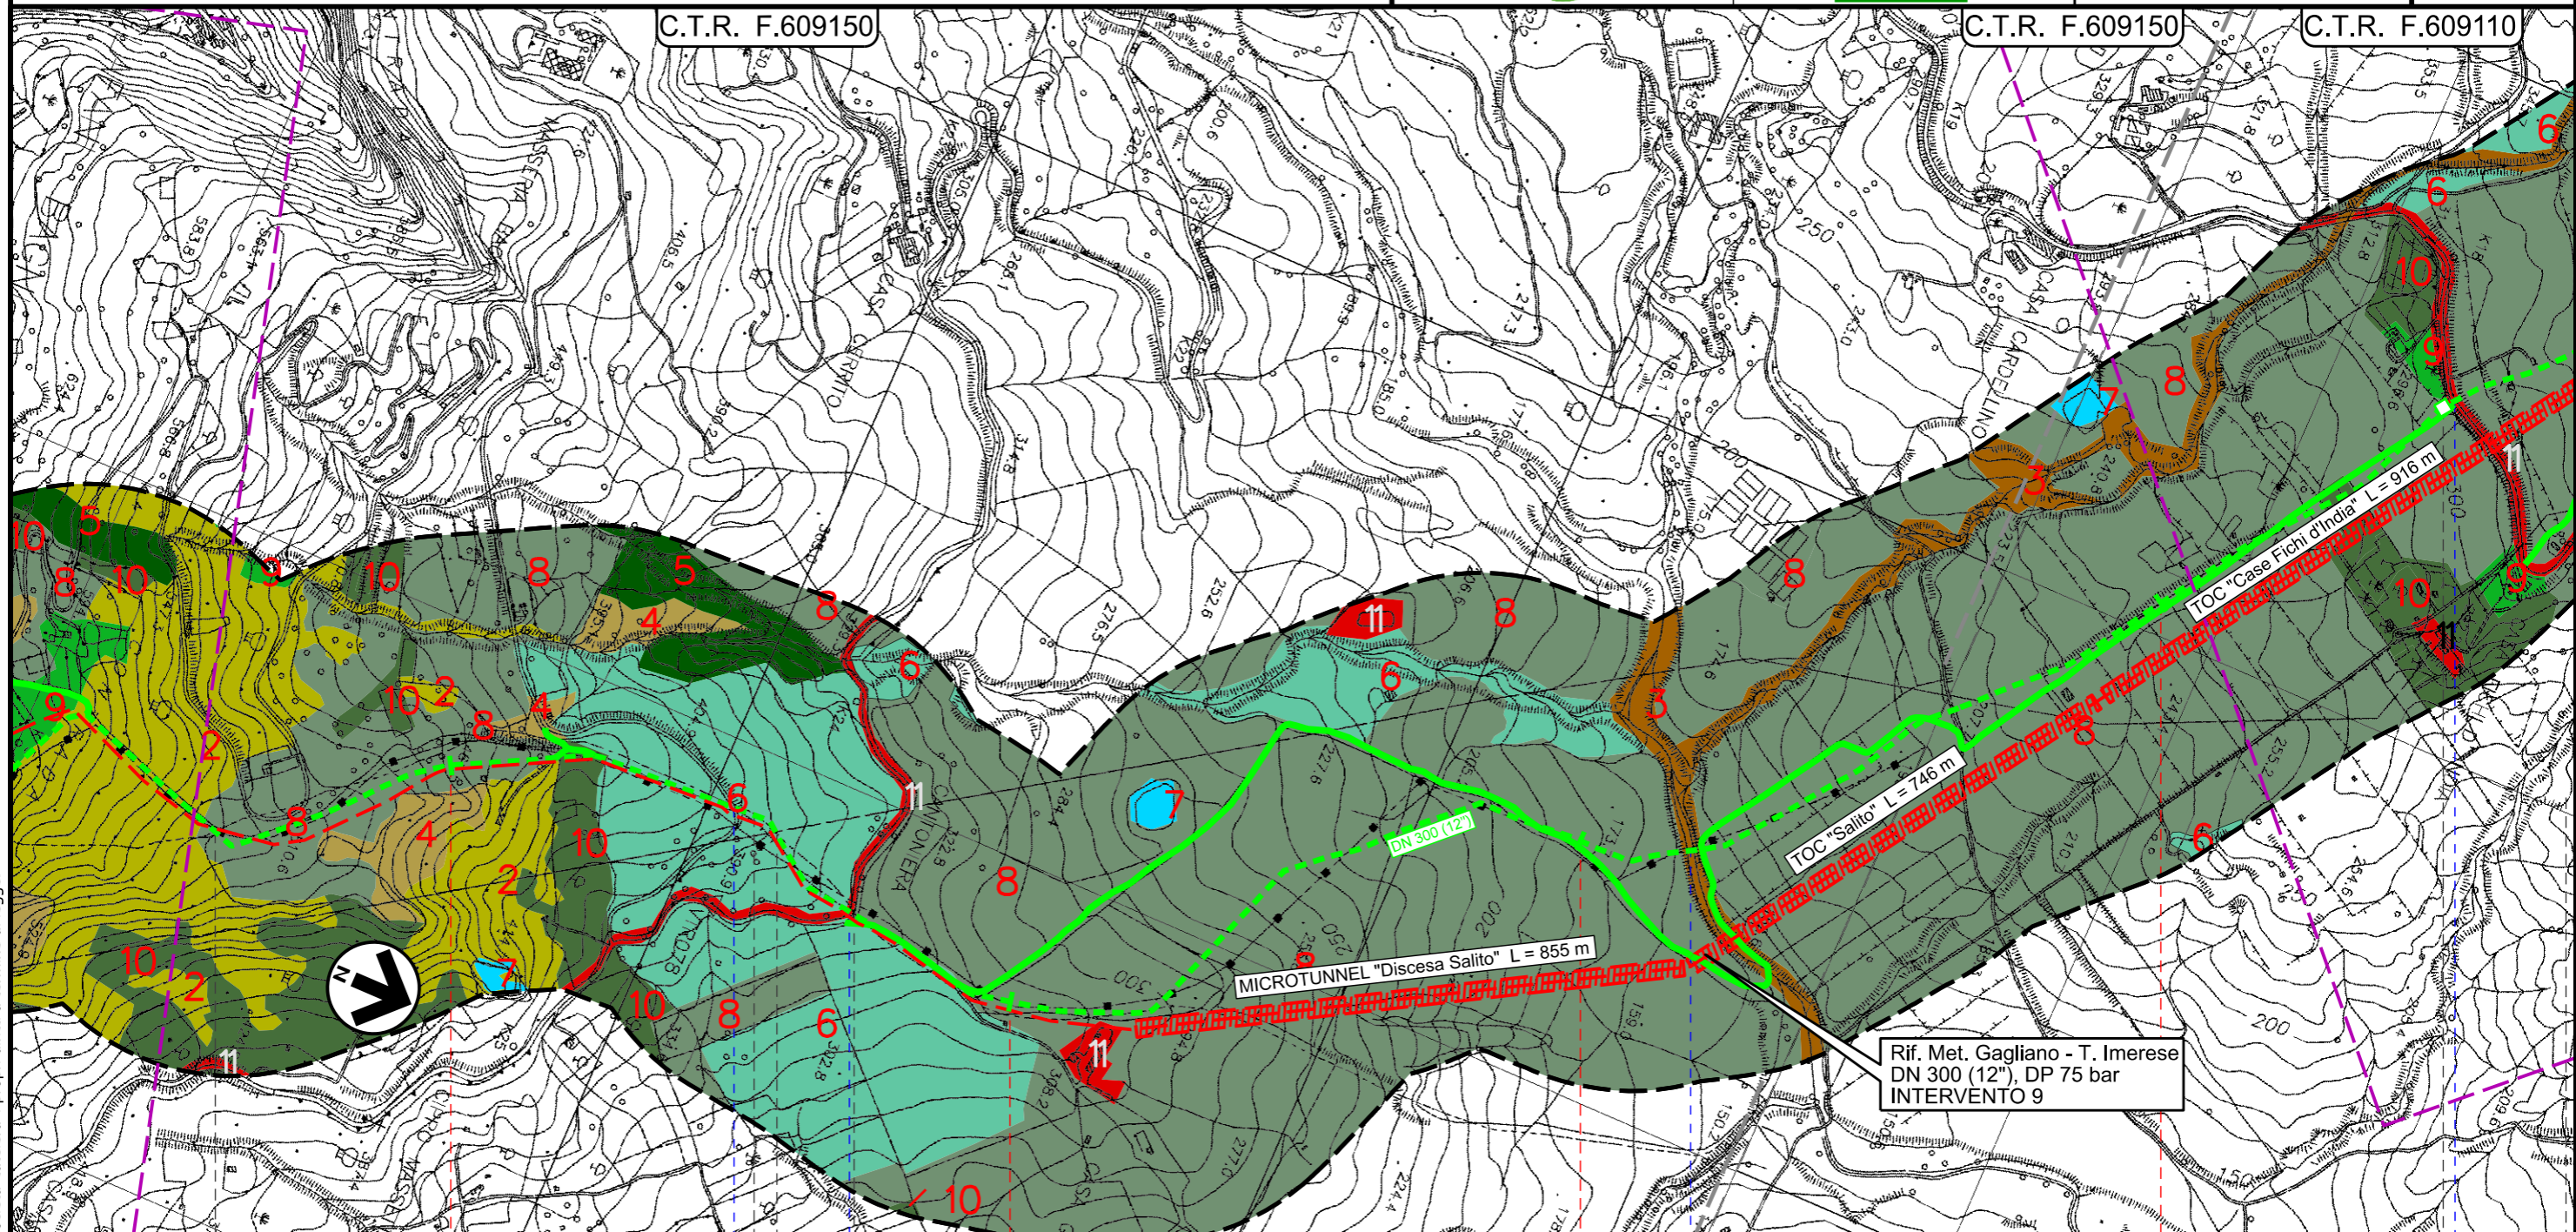

TRATTO 9: 13490 m

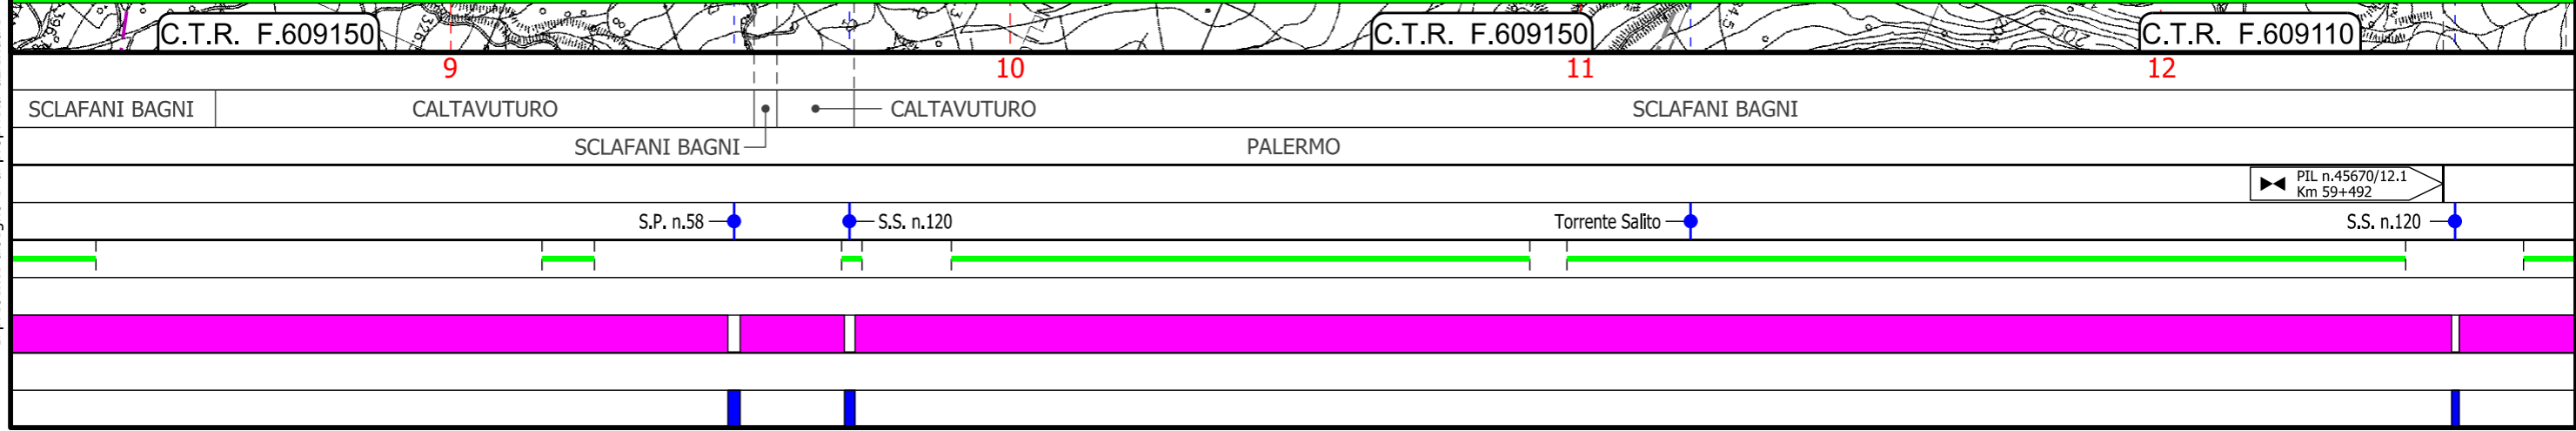

Il presente disegno e' di proprieta' aziendale - La Societa' tutelera' i propri diritti a termine di legge.


Metanodotto Gagliano - T. Imerese

DN vari, MOP 24 bar


FASE 2

Rimozione Condotta Esistente
USO DEL SUOLO

| | | | | | | |
|---|------------|-------------|----------------|------------|-----------|---------------------|
| 01 | 15/03/2021 | RIEMISSIONE | GARBULLI | DI RUSCIO | PEDINI | Foglio 17 |
| 00 | 18/03/2020 | EMISSIONE | PAPPALARDO | DI RUSCIO | PEDINI | |
| INDICE | DATA | REVISIONI | ELABORATO | VERIFICATO | APPROVATO | di 20 |
|   | | | Dis. PG-US-350 | | | Scala 1:10000 |
| | | | Comm. NR/19188 | | | |

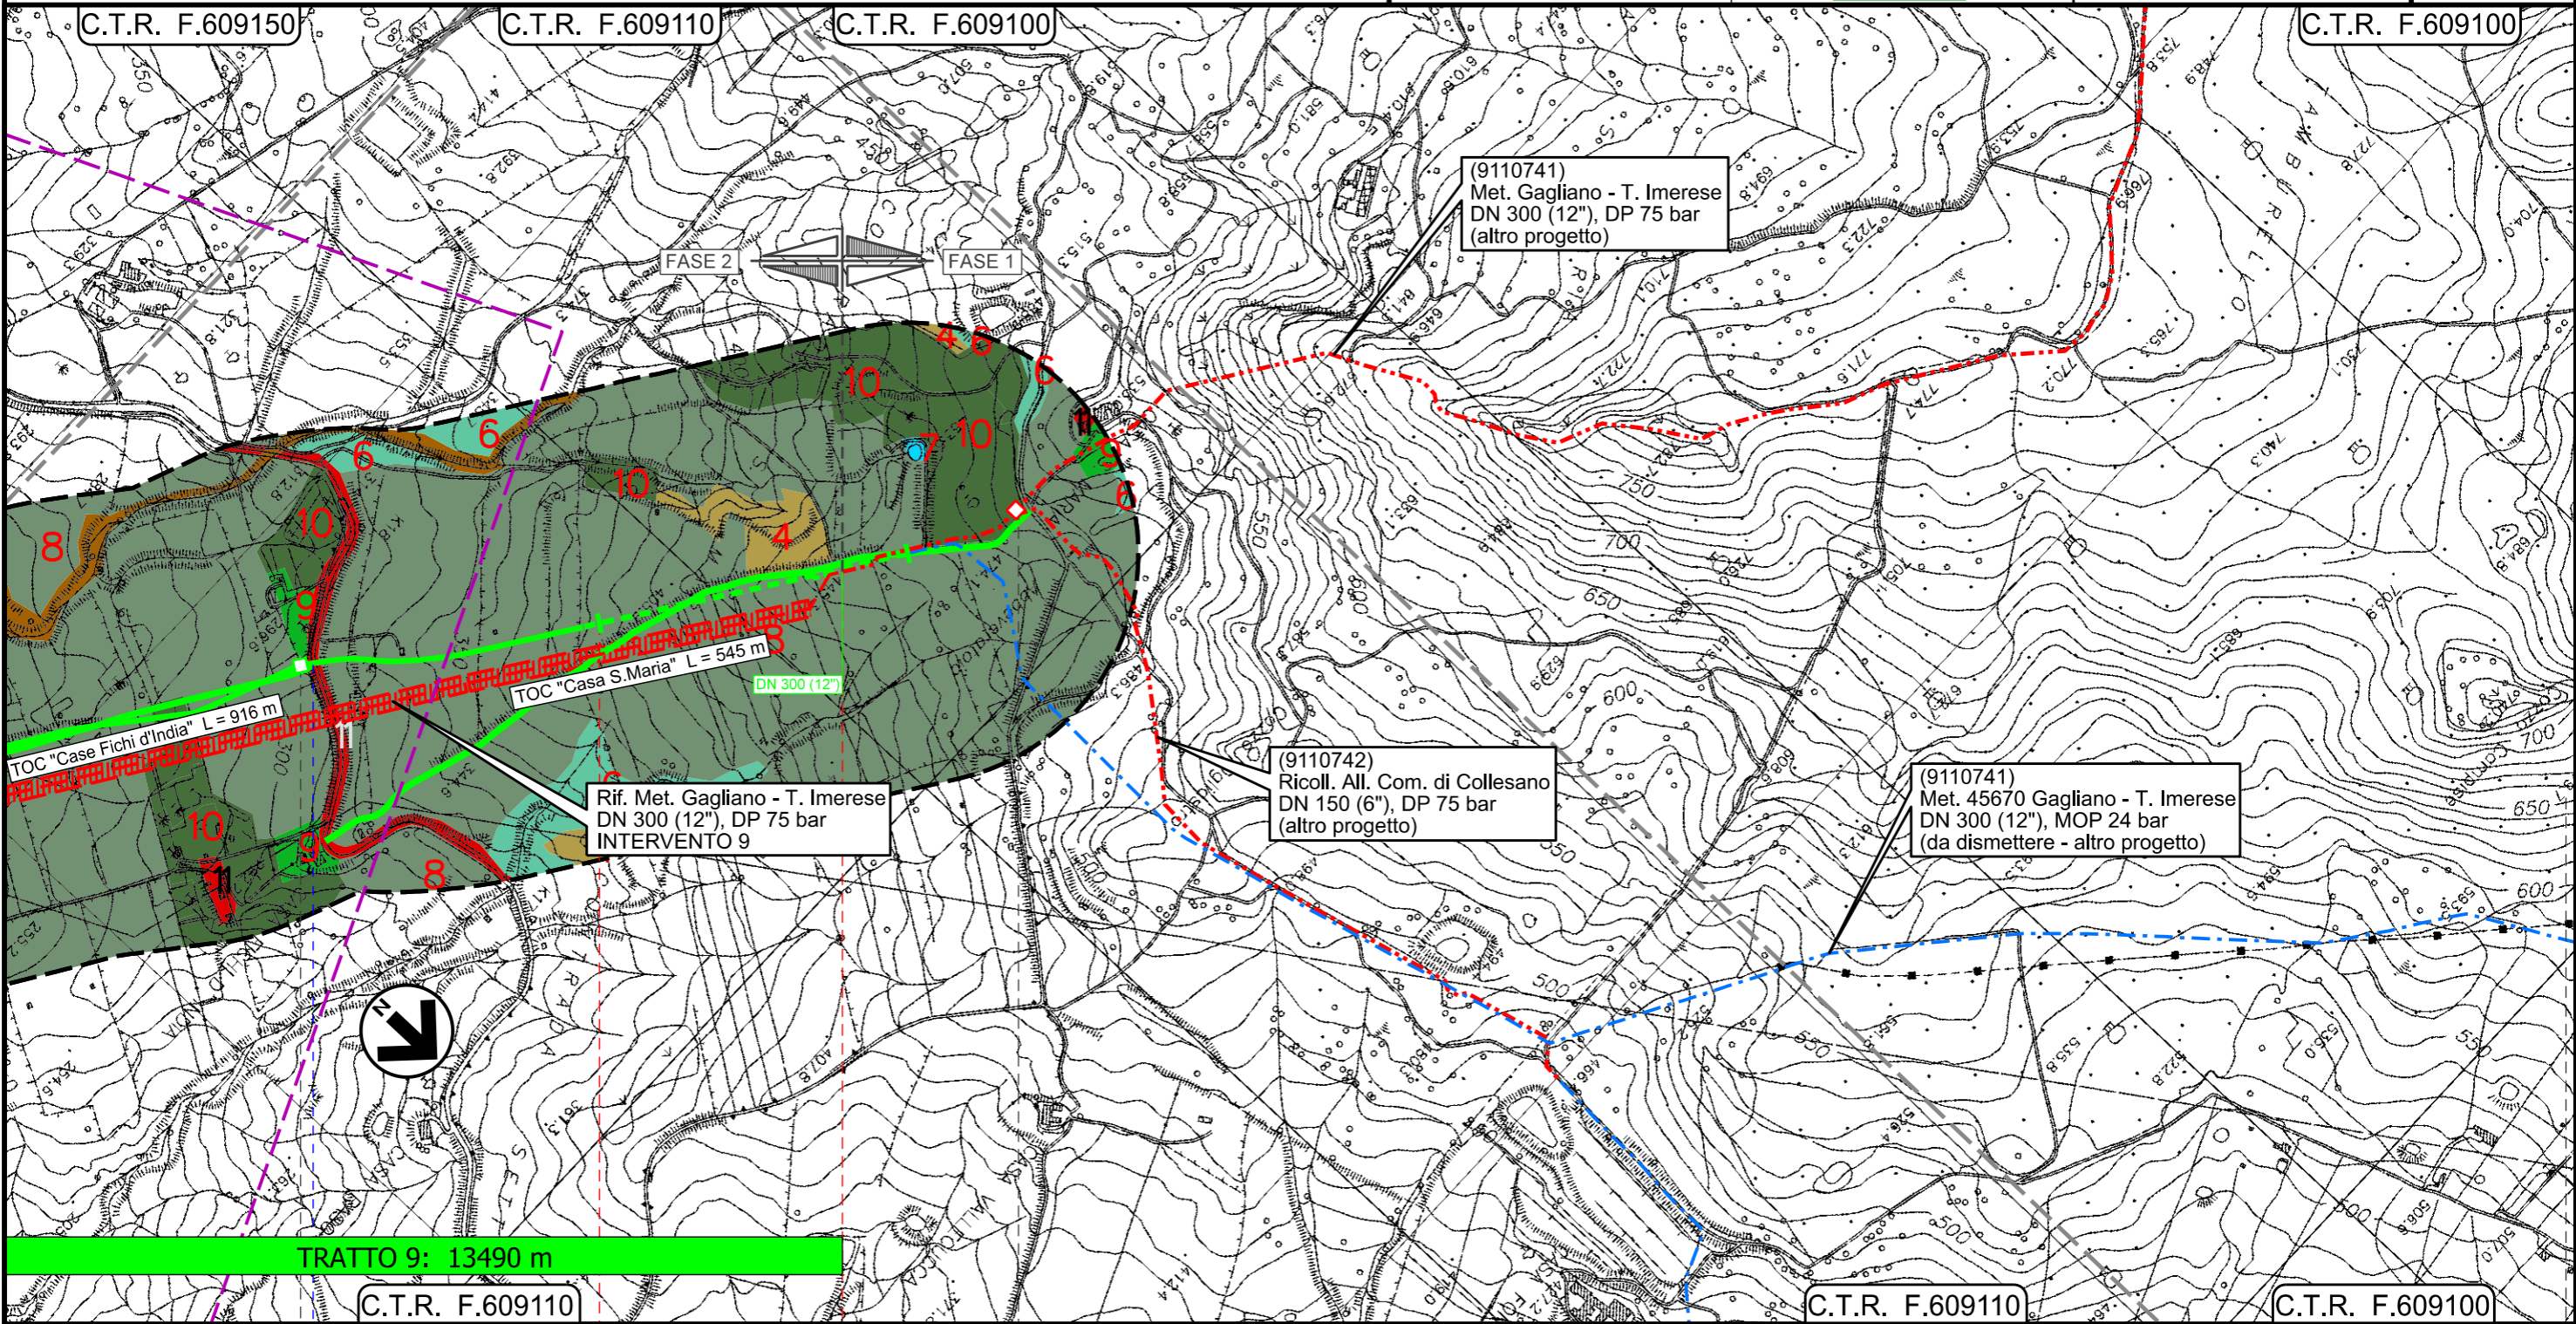

Il presente disegno e' di proprieta' aziendale - La Societa' tutelera' i propri diritti a termine di legge.

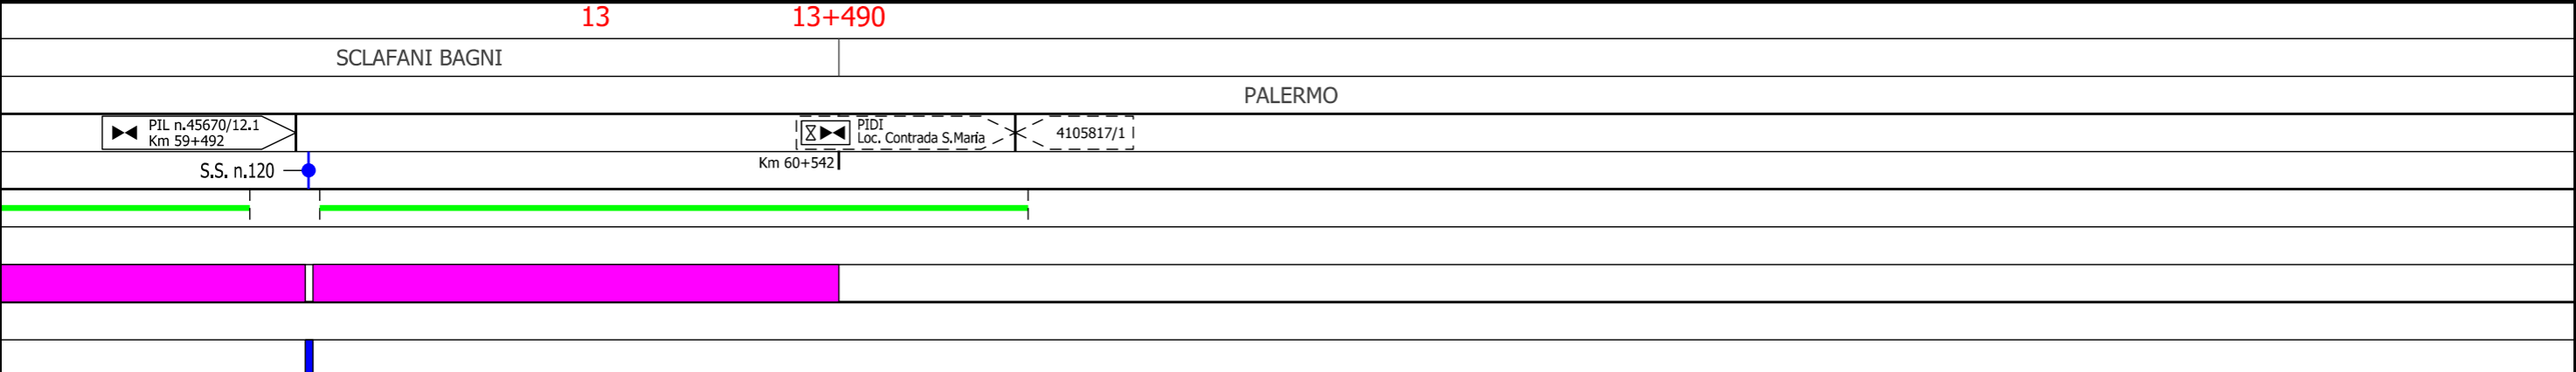


Metanodotto Gagliano - T. Imerese

DN vari, MOP 24 bar

FASE 2

Rimozione Condotta Esistente
USO DEL SUOLO

| | | | | | | |
|--------|------------|-------------|----------------|------------|-----------|--|
| 01 | 15/03/2021 | RIEMISSIONE | GARBULLI | DI RUSCIO | PEDINI | Foglio 18 di 20 Scala 1:10000 |
| 00 | 18/03/2020 | EMISSIONE | PAPPALARDO | DI RUSCIO | PEDINI | |
| INDICE | DATA | REVISIONI | ELABORATO | VERIFICATO | APPROVATO | |
| | | | Dis. PG-US-350 | | | |
| | | | Comm. NR/19188 | | | |

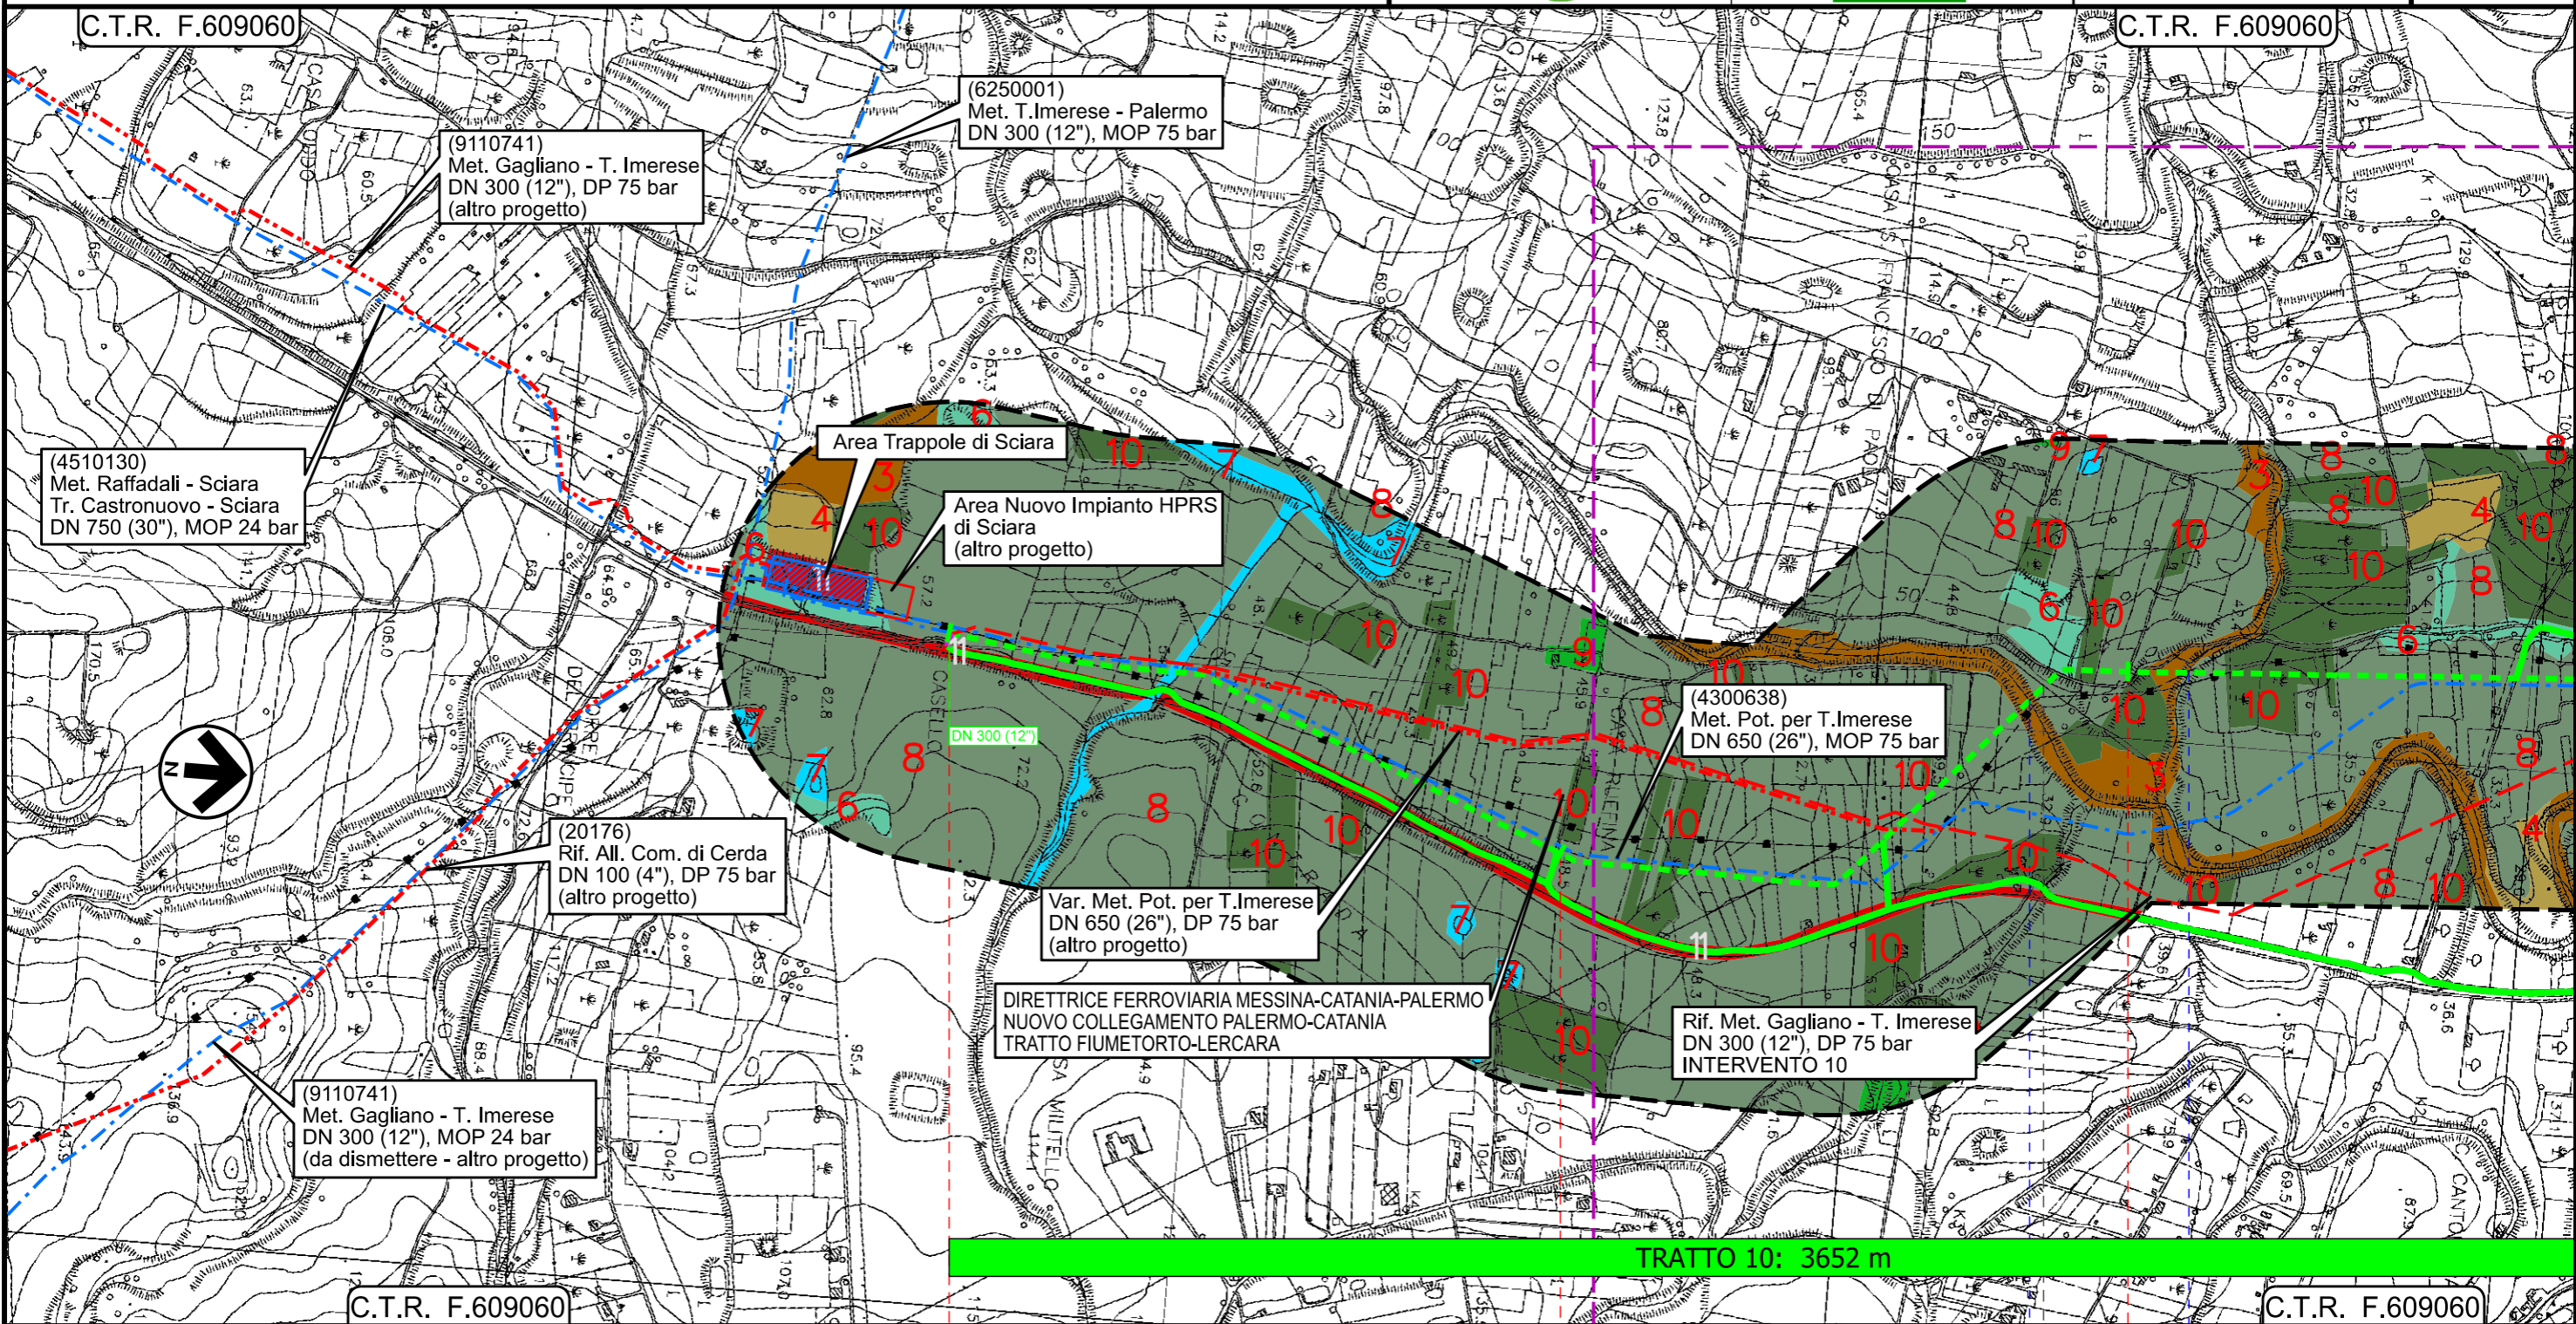




Metanodotto Gagliano - T. Imerese

DN vari, MOP 24 bar

FASE 2

Rimozione Condotta Esistente
USO DEL SUOLO

| | | | | | | |
|----------------|------------|-------------|---|------------|-----------|---------------------|
| 01 | 15/03/2021 | RIEMISSIONE | GARBULLI | DI RUSCIO | PEDINI | Foglio 19 |
| 00 | 18/03/2020 | EMISSIONE | PAPPALARDO | DI RUSCIO | PEDINI | |
| INDICE | DATA | REVISIONI | ELABORATO | VERIFICATO | APPROVATO | di 20 |
| | | |   | | | Scala 1:10000 |
| Dis. PG-US-350 | | | | | | |
| Comm. NR/19188 | | | | | | |

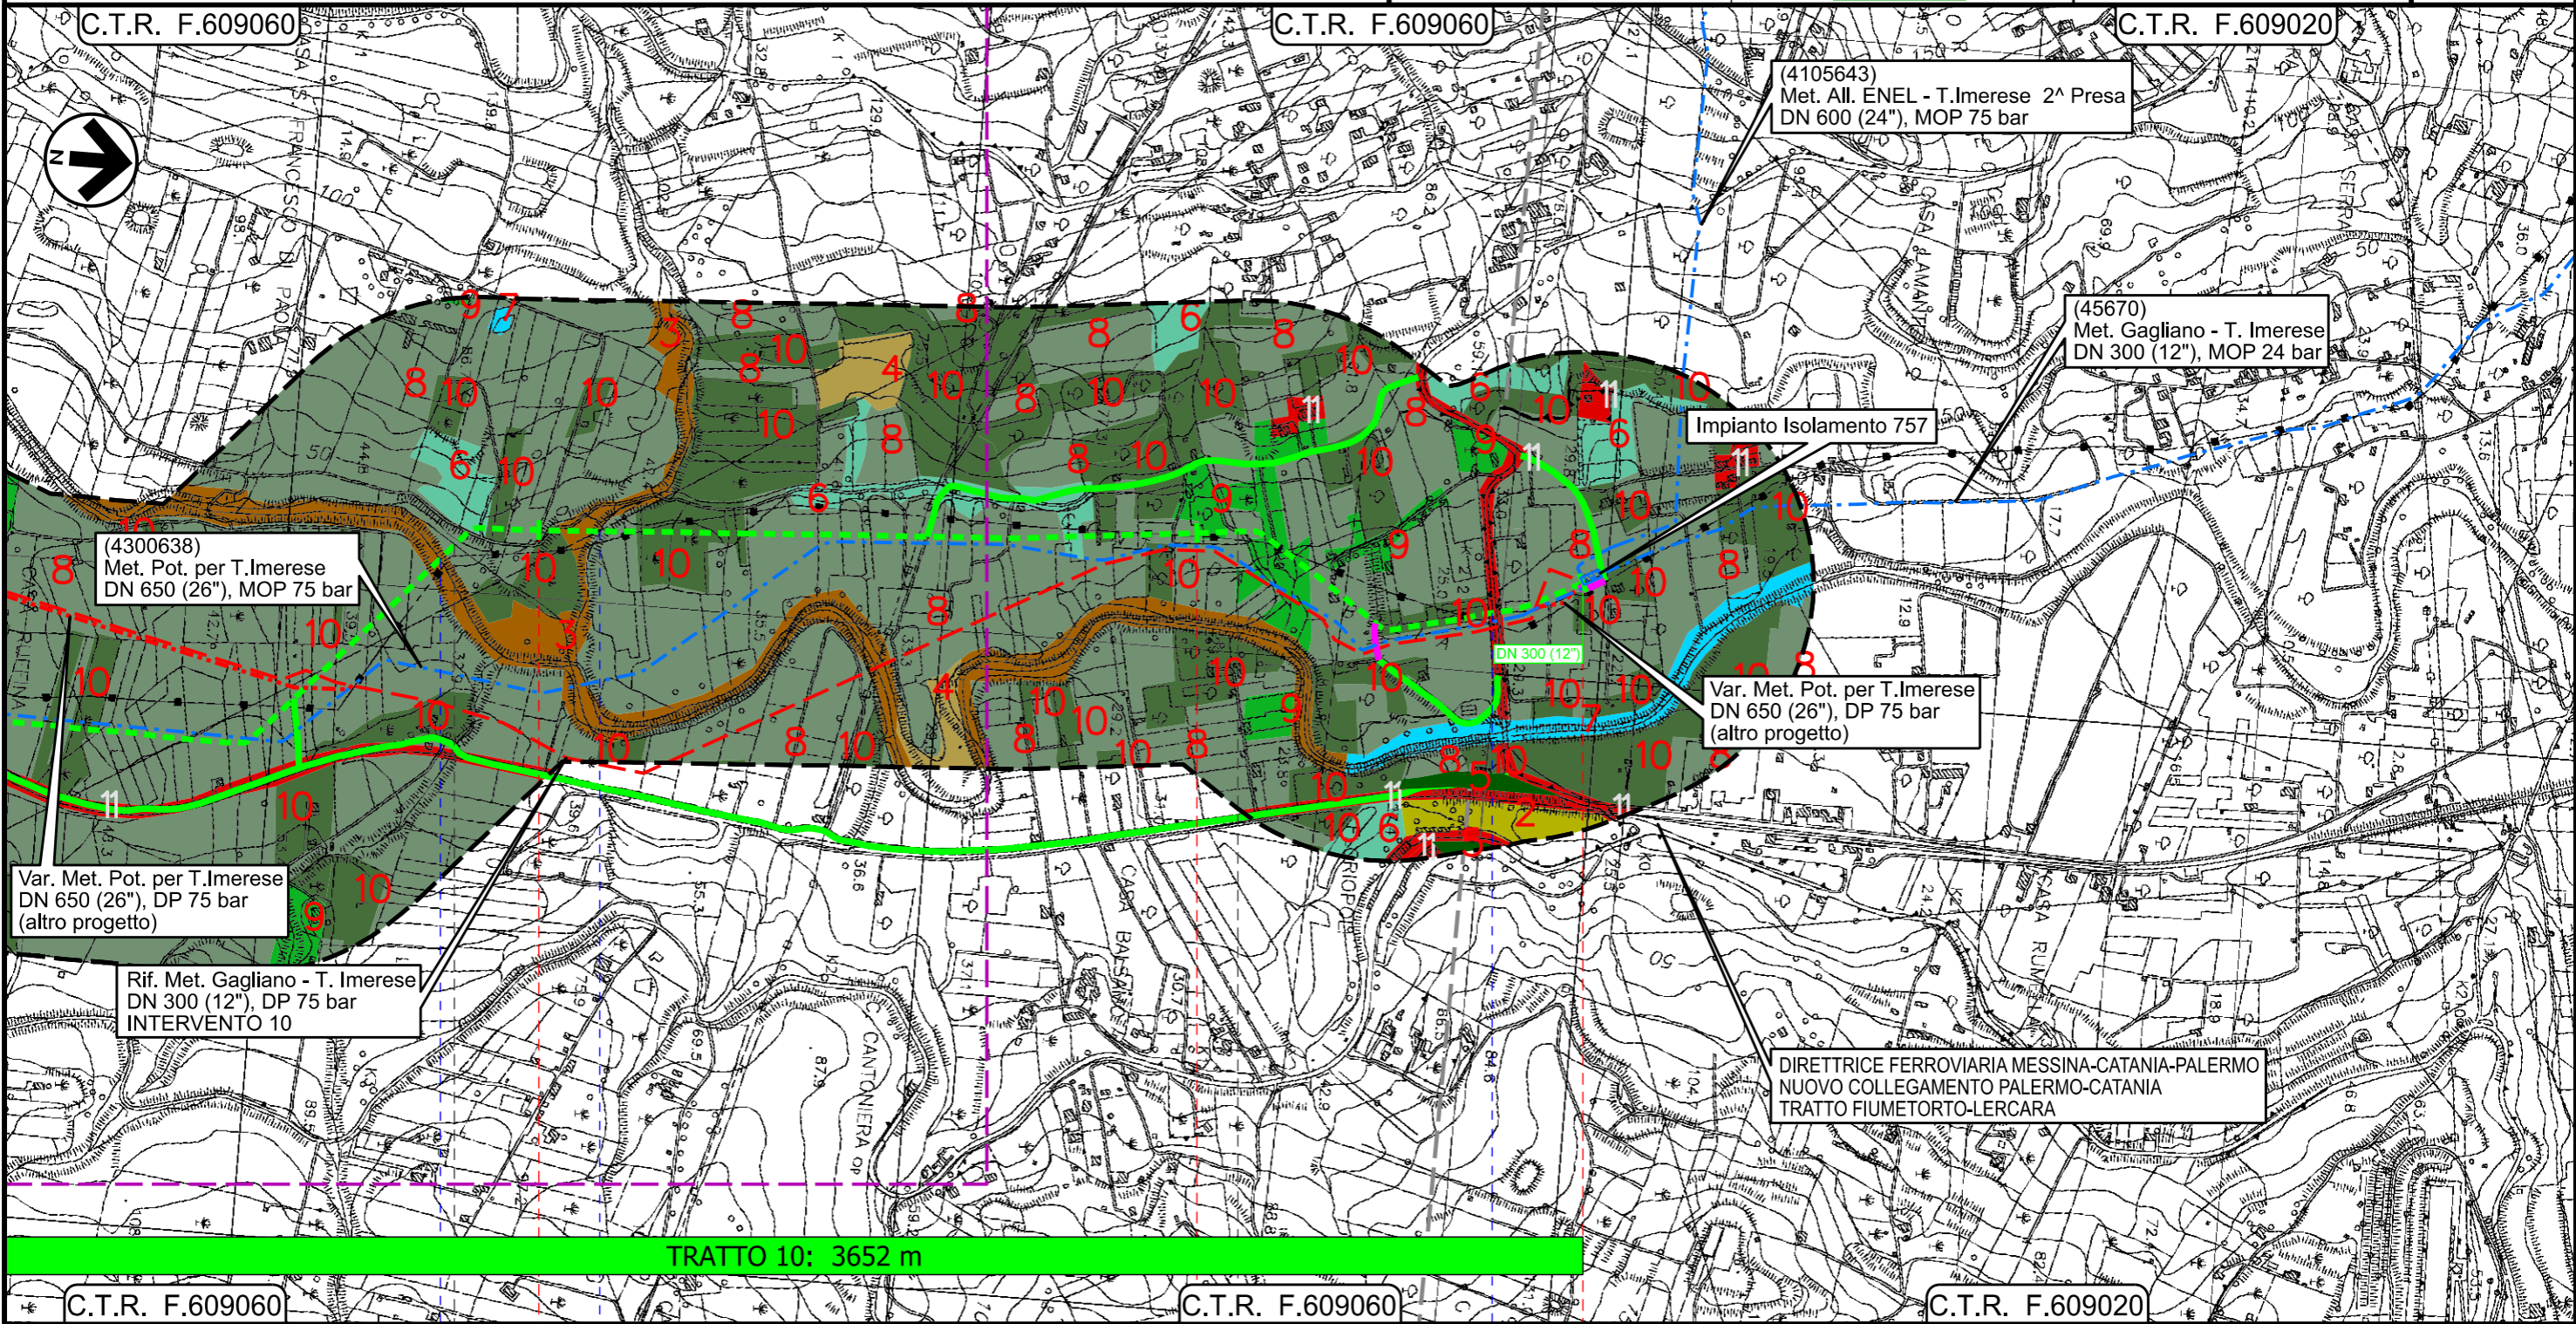

Il presente disegno e' di proprieta' aziendale - La Societa' tutela i propri diritti a termine di legge.

C.T.R. F.609060 2 3 3+652 C.T.R. F.609060 C.T.R. F.609020

TERMINI IMERESE SCIARA TERMINI IMERESE

PALERMO

Fiume Torto Vallone Scarcella S.S. n.113

Metanodotto Gagliano - T. Imerese
DN vari, MOP 24 bar

FASE 2

Rimozione Condotta Esistente
USO DEL SUOLO

| | | | | | | |
|--------|------------|-------------|----------------|------------|-----------|--|
| 01 | 15/03/2021 | RIEMISSIONE | GARBULLI | DI RUSCIO | PEDINI | Foglio 20 di 20 Scala 1:10000 |
| 00 | 18/03/2020 | EMISSIONE | PAPPALARDO | DI RUSCIO | PEDINI | |
| INDICE | DATA | REVISIONI | ELABORATO | VERIFICATO | APPROVATO | |
| | | | Dis. PG-US-350 | | | |
| | | | Comm. NR/19188 | | | |



LEGENDA

SIMBOLOGIA CARTOGRAFICA

- | | | | |
|--|---|--|---|
| | Metanodotti da porre fuori esercizio e recuperare | | Impianti di linea da porre fuori esercizio e recuperare |
| | Metanodotti in progetto | | Impianti di linea in progetto |
| | Metanodotto in esercizio da ricollegare | | Impianti esistenti da ricollegare |
| | Metanodotti in progetto (altre opere) | | Impianti di linea in esercizio |
| | Metanodotti in esercizio | | Gallerie, Tunnel, Mini-Microtunnel, Raise Boring, T.O.C. e Direct Pipe. |
| | Altre condotte di terzi | | Depositi temporanei |
| | Aree impianti stacco-terminale in progetto | | Adeguamento strade esistenti |
| | Aree impianti stacco-terminale esistenti | | Strade di accesso provvisorio |
| | Limite sovrapposizione fogli | | Nuova viabilita' |
| | | | TRATTO X: xxx m Tratti di rimozione |

- | | |
|--|---|
| | 1 - Rimboschimento a conifere |
| | 2 - Eucalipteti |
| | 3 - Boschi e boscaglie ripariali |
| | 4 - Ginestreti |
| | 5 - Praterie aride calcaree |
| | 6 - Incolti |
| | 7 - Torrenti e greti alluvionali |
| | 8 - Seminativi semplici e colture erbacee estensive |
| | 9 - Sistemi colturali e particellari complessi (mosaico di appezzamenti agricoli) |
| | 10 - Oliveti |
| | 11 - Viabilita' stradale e sue pertinenze |

SIMBOLOGIA MECCANICA

- | | |
|--|--|
| | Punto di intercettazione di linea (P.I.L.) |
| | Punto di intercettazione di derivazione importante (P.I.D.I.) |
| | Punto di intercettazione di derivazione semplice con stacco da P.I.L. (P.I.D.S.) |
| | Punto di intercettazione e derivazione semplice con stacco da Linea (P.I.D.S.) |
| | Punto di intercettazione con discaggio di allacciamento (P.I.D.A.) |
| | Punto predisposto per il discaggio di allacciamento (P.P.D.A.) |
| | Punto di sezionamento elettrico terminale (P.S.E.T.) |
| | Stazione predisposta per lancio e ricevimento PIG |
| | Impianto di riduzione/regolazione della pressione |

| | |
|--|--|
| Progressiva chilometrica | N. |
| Comuni | |
| Province | |
| Impianti | TIPO - N. - Progr. Km |
| Attraversamenti | TIPOLOGIA ATTRAVERSATA (SS n. **, corso d'acqua, ferrovia, ecc.) |
| Strade - Piste - Piazzole tubazioni | ADEGUAMENTI STRADE, STRADE PROVVISORIE, DEPOSITI TEMPORANEI |
| Fascia di lavoro | ALLARGATA, Dn |
| Tratto in rimozione con scavo a cielo aperto | Tratto Xa: xxx m |
| Tratti Esistenti da Ricollegare e Posa Polifora | |
| Tratto da lasciare in opera e intasare | |
| Tratto con estrazione del tubo di linea e intasamento del tubo di protezione | |