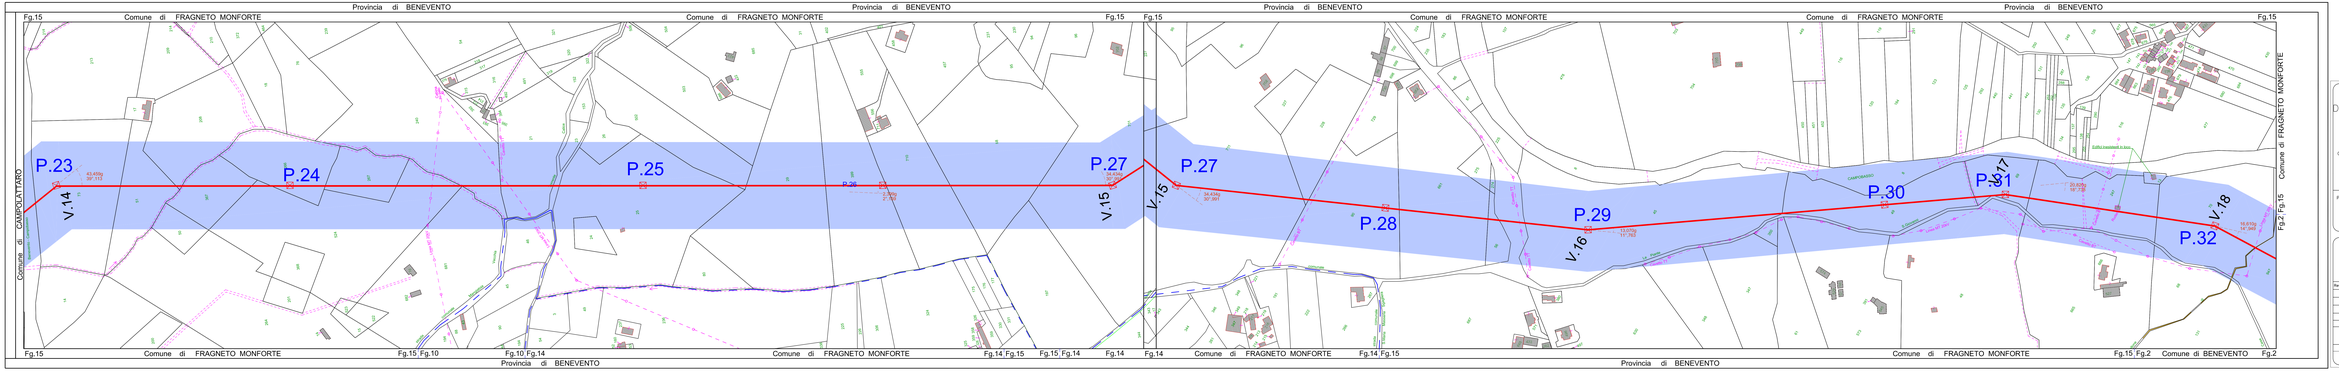

P.x

Fascia di rispetto definita in conformità alla metodologia di calcolo emanata dal decreto del Ministero dell'Ambiente e della Tutela del Territorio e del Mare del 29.05.08 pubblicato sulla G.U. n. 156 del 05.07.08 nel supplemento ordinario della G.U. n° 160.

PROGETTO DI ALLACCIAMENTO ALLA RTN DELL'IMPIANTO IDROELETTRICO DI REGOLAZIONE SUL BACINO DI CAMPOLATTARO (BN)

MARZO 2011

COMMITTENTE

R.E.C. S.r.l.
Via Uberti 37-20129 Milano

PROGETTAZIONE OPERE ELETTRICHE PER LA CONNESSIONE ALLA RTN:

INSE S.r.l. Ingegneria&Servizi
Via San Giacomo dei Capri 36 - 80138 Napoli
Tel. 081 5797988 Fax 081 3777280 - mail: inse.srl@virgilio.it

ORDINE DEGLI INGEGNERI DELLA PROVINCIA DI NAPOLI
DOTT. ING. SALVATORE LISO
Ingegneria dell'Energia Elettrica
Ingegneria dei Sistemi Elettrici
Iscr. n. 6761

TITOLO ELABORATO: ELETTRODOTTO 380 kV "SE PONTELANDOLFO–SE BENEVENTO"

PLANIMETRIA CATASTALE CON D.P.A.

(Dal sost.22 al sost.32)

Revisione	Data	Descrizione	Redazione	Verifica	Approvazione
A	31/05/2012	EMISSIONE PER PER AUTORIZZATIVO	INSE S.R.L.	MALAFARINA	F.DI MEO
B					
C					
D					

TIPOLOGIA DELL'ELABORATO	NUMERO DELL'ELABORATO
PLANIMETRIA	L-P-S129-FF-13-A

CODICE ELABORATO	SCALA CAD	FORMATO	SCALA	FOGLIO
LPS129FF13A	1:1	310X1970	1:2000	4 / 6