



Prospetto lato esterno SE

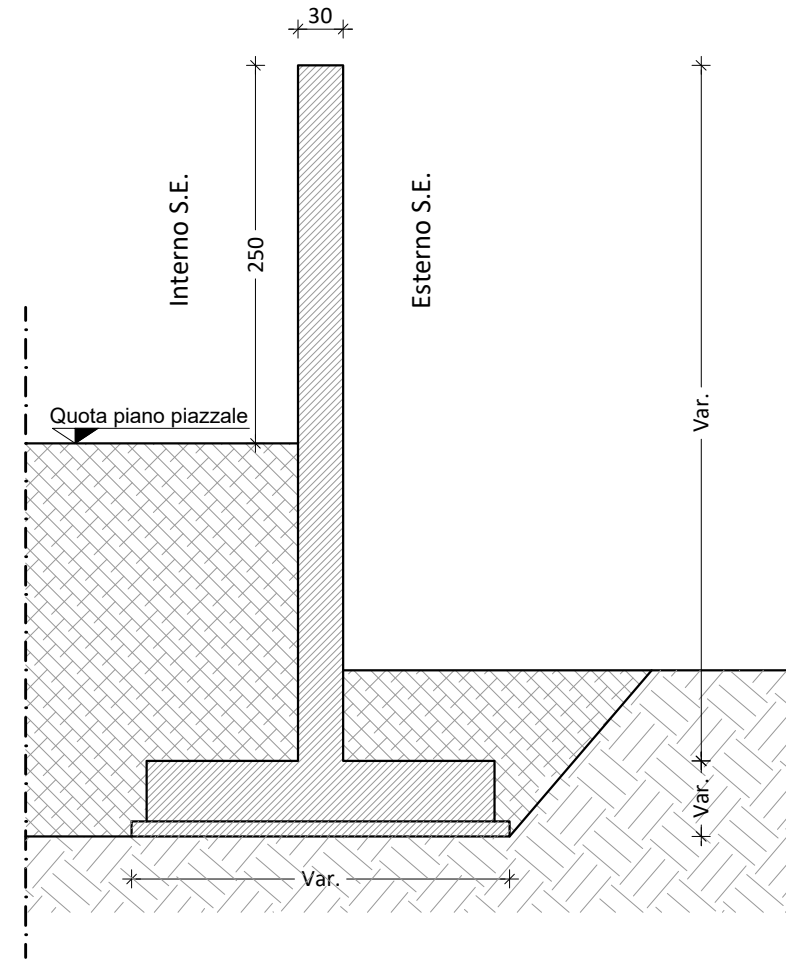

Sezione A-A

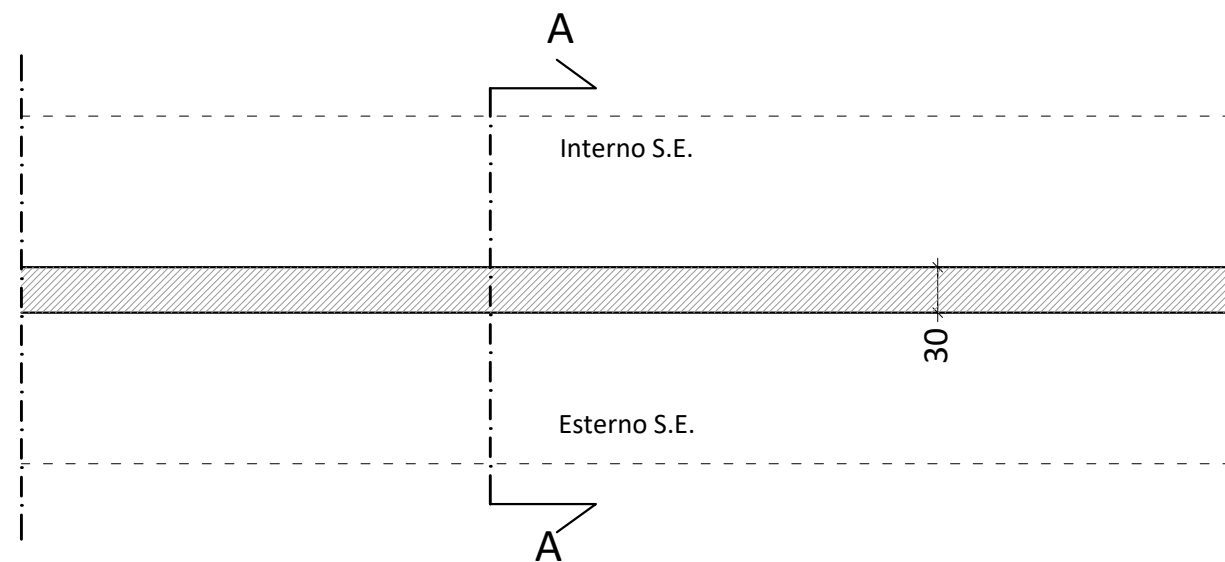

Sezione B-B



Regione Campania



Committente:



**RENEWABLES ITALIA S.R.L.**  
Via Andrea Doria, 41/G - 00192 Roma  
P.IVA/C.F. 06400370968  
pec: rwerenewablesitaliasrl@legalmail.it

Titolo del Progetto:

**Progetto per la realizzazione di una centrale eolica da 50,40 MW denominata "Lisa" nei comuni di Morcone (BN) e Pontelandolfo (BN), quale completamento del parco eolico "Morcone"**

Documento:

**PROGETTO DEFINITIVO**

N° Documento:

**O\_R\_1.6**

Richiesta Autorizzazione Unica ai sensi del D. Lgs. 387 del 29/09/2003

ID PROGETTO:

DISCIPLINA:

TIPOLOGIA:

D

FORMATO:

570x297

Elaborato:

**Recinzione**

FOGLIO:

1/1

SCALA:

1:50

Nome file:

O\_R\_1.6 Recinzione.pdf

Progettazione:



**Sede legale e operativa**  
San Giorgio del Sannio (BN) via De Gasperi, 61

**Sede operativa**  
Lucera (FG) S.S. 17 loc. Vaccarella snc c/o Villaggio Don Bosco  
P.IVA 01465940623  
Azienda con sistema gestione qualità Certificato N. 50 100 11873

Progettisti:



Ing. Domenico Antonio Nuzzolo

Rev:	Data Revisione	Descrizione Revisione	Redatto	Controllato	Approvato