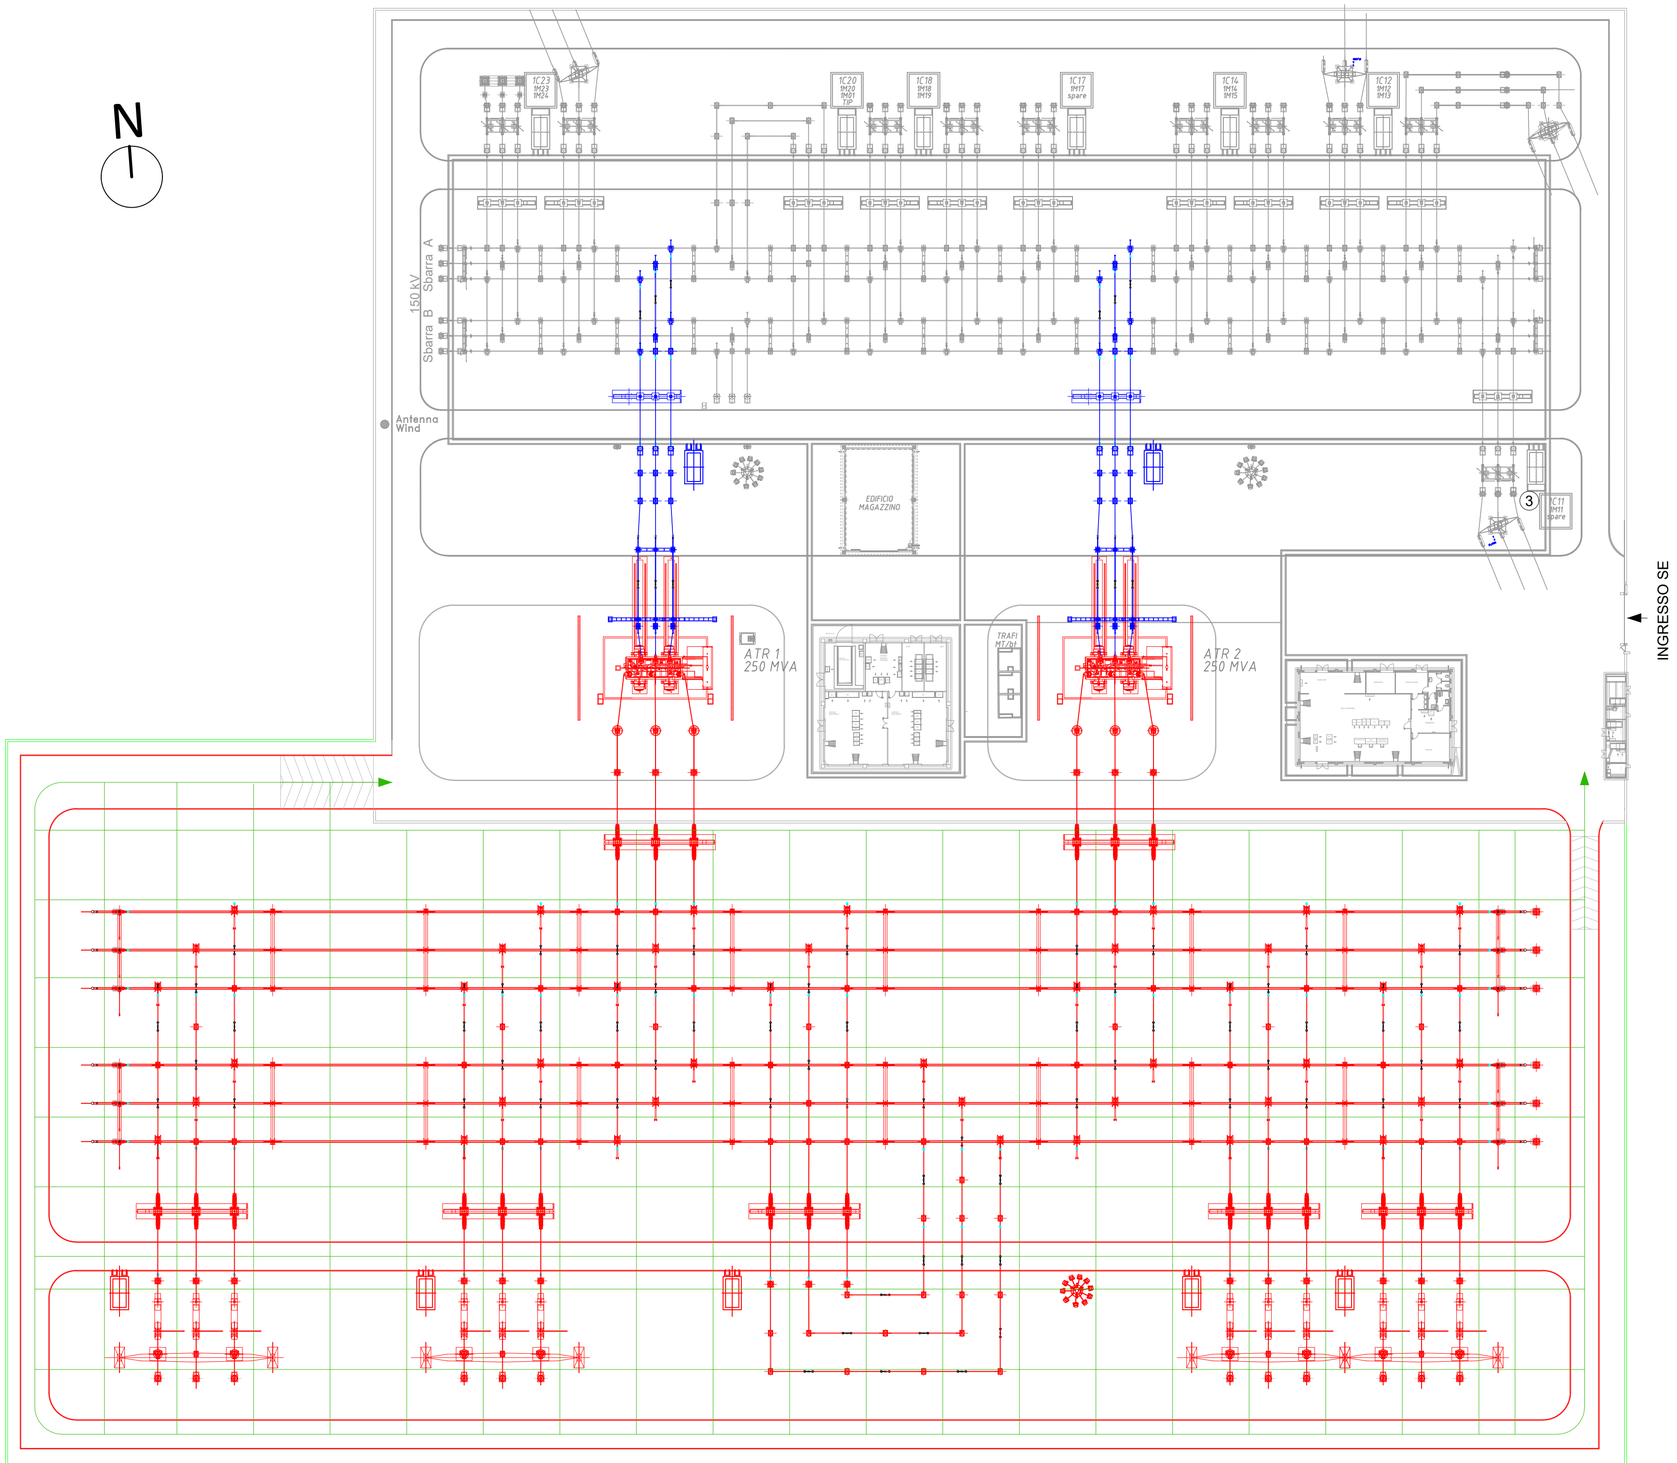

LEGENDA

- S.E. TERNA ESISTENTE
- NUOVI STALLI 150 kV
- NUOVA SEZIONE 380 kV
- NUOVA RECINZIONE SEZIONE 380 kV
- RETE DI TERRA SEZIONE 380 kV
- COLLEGAMENTO ALLA RETE DI TERRA SEZIONE 150 kV (già realizzata)

Comune di Morcone | **Regione Campania** | **Comune di Pontelandolfo**

Committente:

RWE

RENEWABLES ITALIA S.R.L.
Via Andrea Doria, 41/G - 00192 Roma
P.IVA/C.F. 06400370968
pec: rwerenewablesitaliasrl@legalmail.it

Titolo del Progetto:

Progetto per la realizzazione di una centrale eolica da 50,40 MW denominata "Lisa" nei comuni di Morcone (BN) e Pontelandolfo (BN), quale completamento del parco eolico "Morcone"

Documento: **PROGETTO DEFINITIVO**
Richiesta Autorizzazione Unica ai sensi del D. Lgs. 387 del 29/09/2003

N° Documento: **O_R_1.7**

ID PROGETTO:		DISCIPLINA:		TIPOLOGIA:	D	FORMATO:	740x480

Elaborato:

Rete di terra

FOGLIO:	1/1	SCALA:	1:500	Nome file:	O_R_1.7_Rete di terra.pdf

Progettazione:

TENPROJECT

Sede legale e operativa
San Giorgio del Sannio (BN) via De Gasperi, 61
Sede operativa
Lucera (FG) S.S. 17 loc. Vaccarella snc c/o Villaggio Don Bosco
P.IVA 01465940623
Azienda con sistema gestione qualità Certificato N. 50 100 11873

Progettisti:

Ing. Domenico Antonio Nuzzolo

Rev:	Data Revisione	Descrizione Revisione	Redatto	Controllato	Approvato