




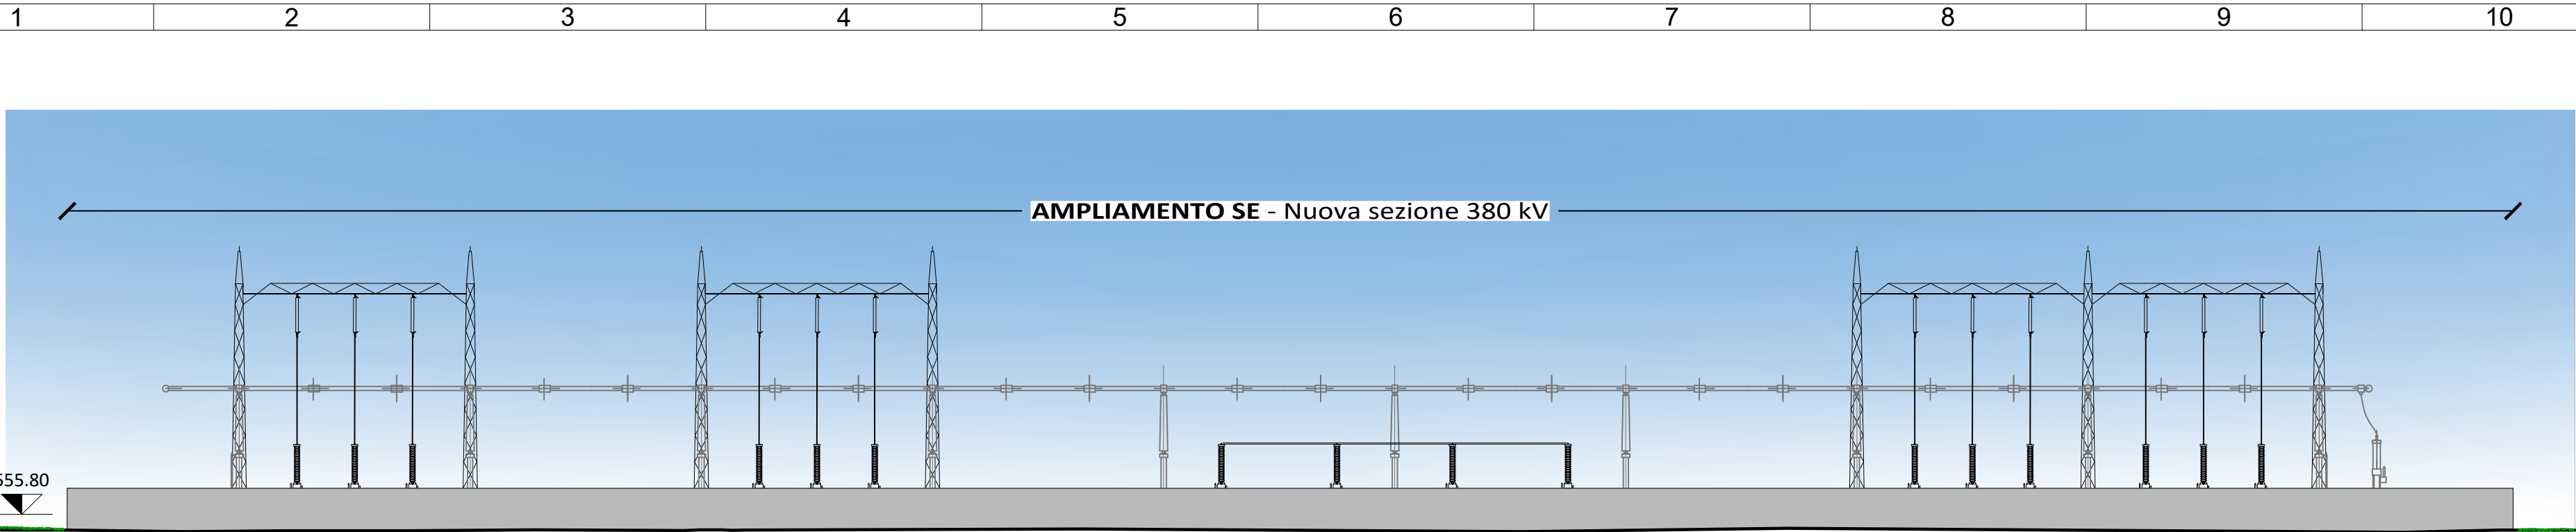


PROSPETTO SUD

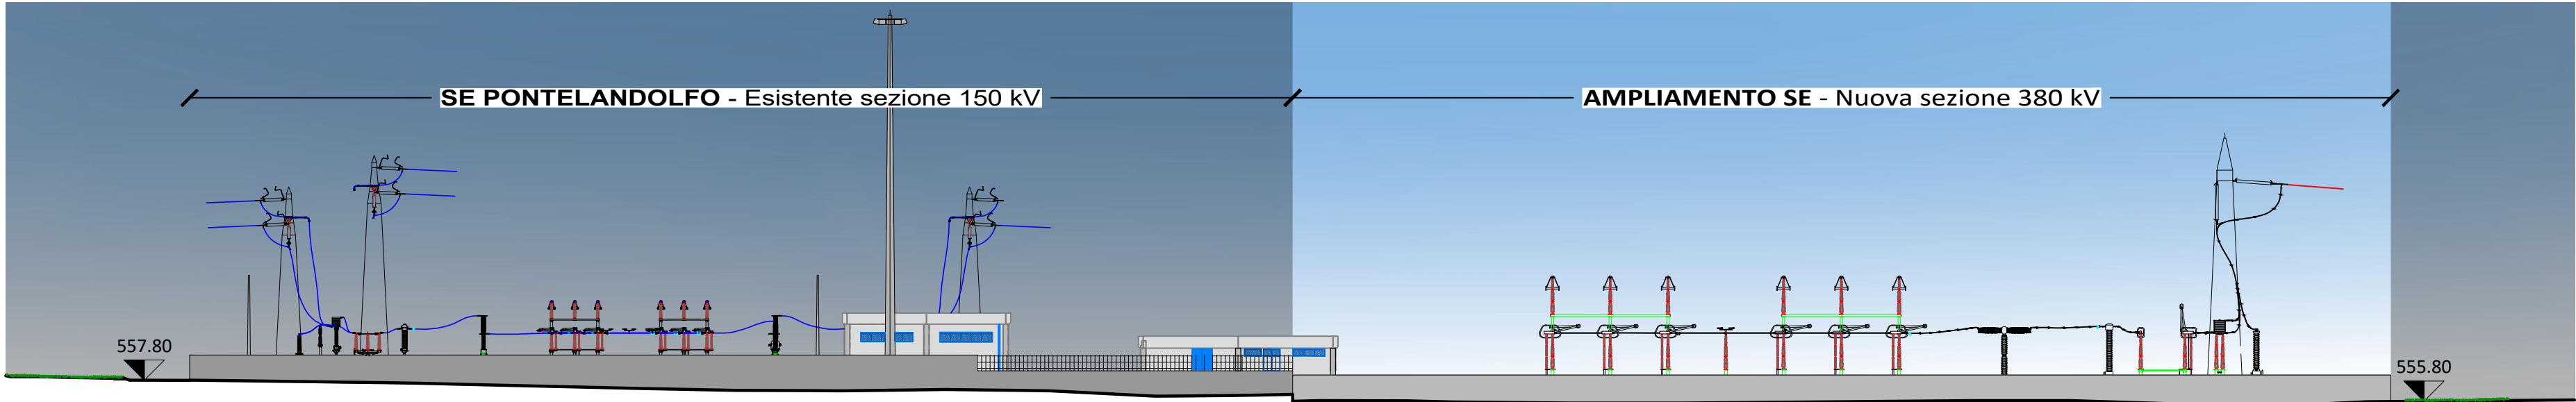


PROSPETTO OVEST

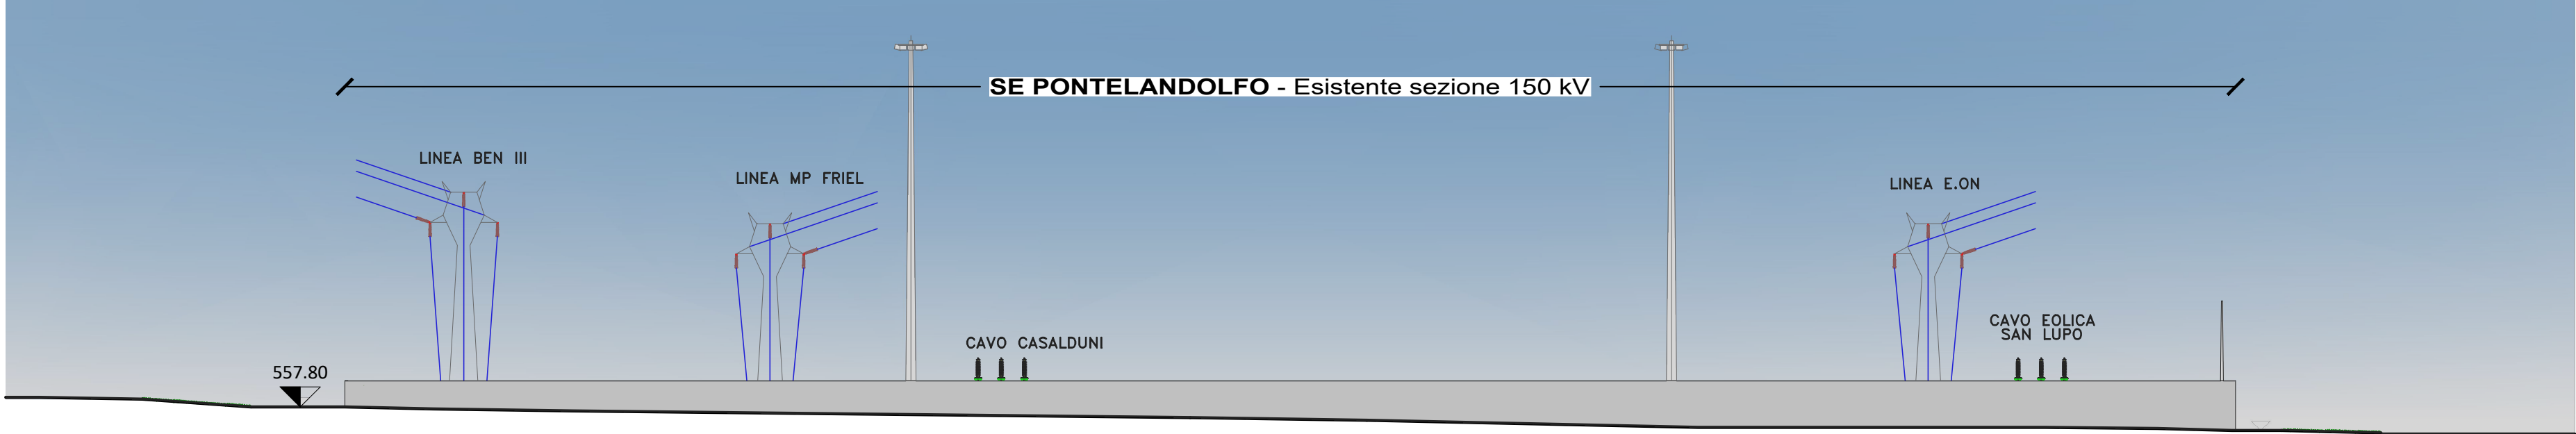

PROSPETTO NORD

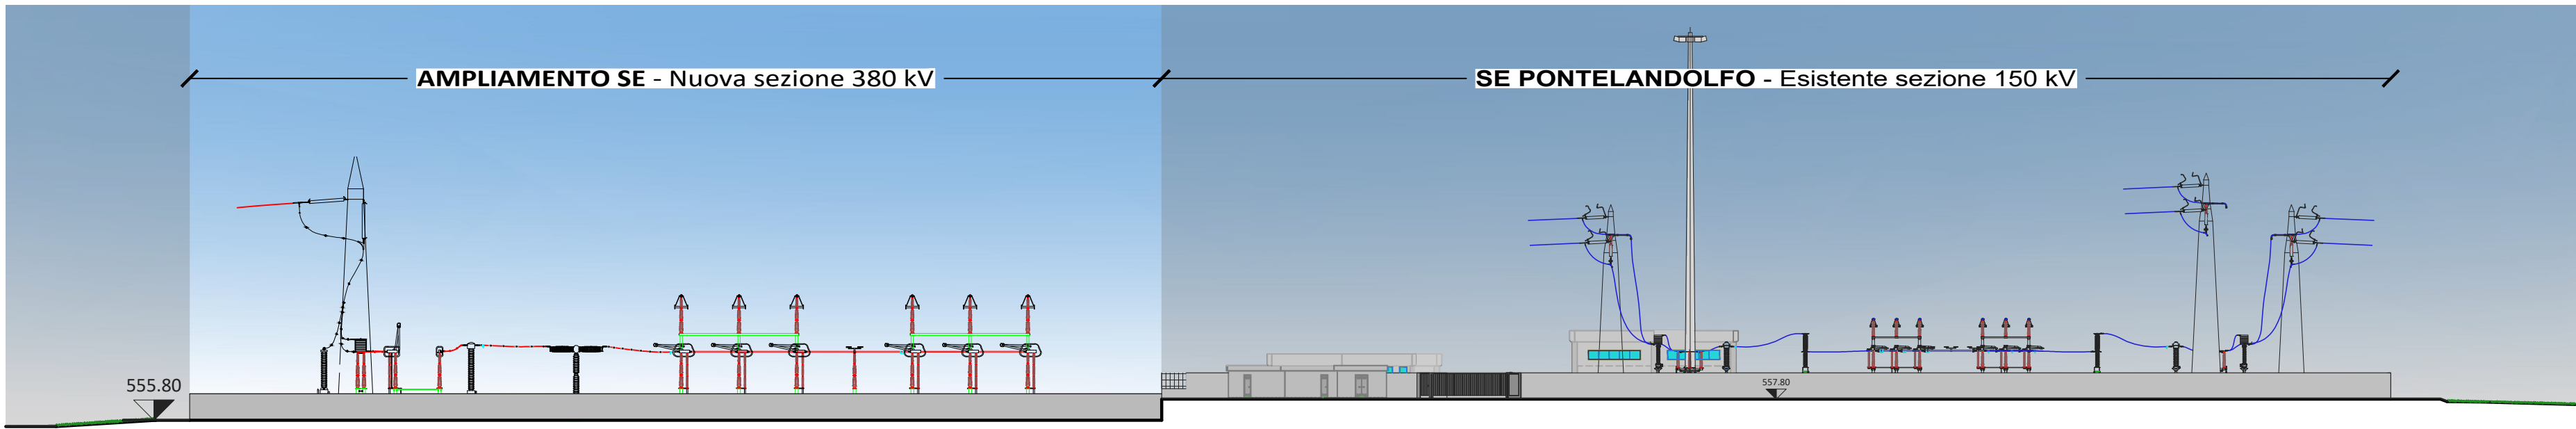

PROSPETTO EST

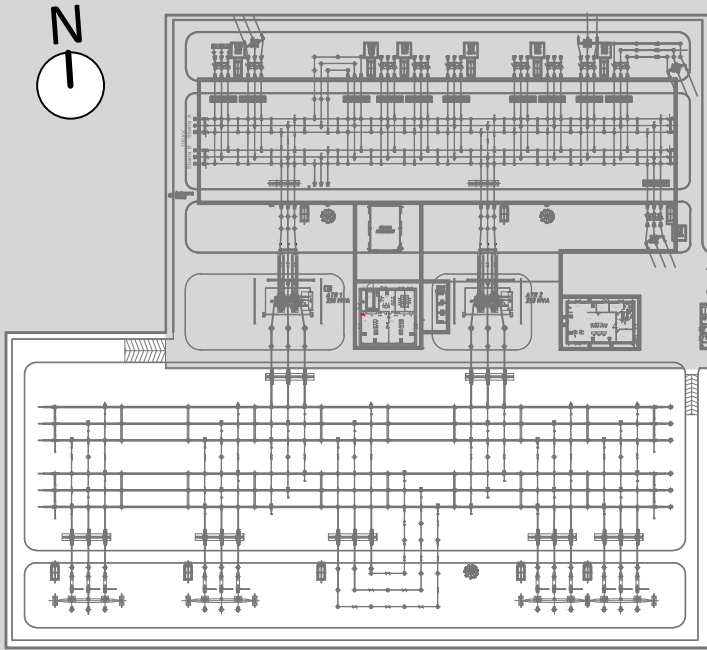

SE PONTELANDOLFO 150/380 kV - Keyplan



Committente:



RENEWABLES ITALIA S.R.L.
Via Andrea Doria, 41/G - 00192 Roma
P.IVA/C.F. 06400370968
pec: rwerenewablesitaliasrl@legalmail.it

Progetto per la realizzazione di una centrale eolica da 50,40 MW denominata "Lisa" nei comuni di Morcone (BN) e Pontelandolfo (BN), quale completamento del parco eolico "Morcone"

Documento: PROGETTO DEFINITIVO Richiesta Autorizzazione Unica ai sensi del D. Lgs. 387 del 29/09/2003			N° Documento: O_R_1.9	
ID PROGETTO:	DISCIPLINA:	TIPOLOGIA:	D	FORMATO: 730x440

Elaborato: **Prospetti**

FOGLIO:	1/1	SCALA:	1:500	Nome file:	O_R_1.9_Prospetti.pdf
---------	-----	--------	-------	------------	-----------------------



Progettazione:

Sede legale e operativa
San Giorgio del Sannio (BN) via De Gasperi, 61
Sede operativa
Lucera (FG) S.S. 17 loc. Vaccarella snc c/o Villaggio Don Bosco
P.IVA 01465940623
Azienda con sistema gestione qualità Certificato N. 50 100 11873



Progettisti:

Ing. Domenico Antonio Nuzzolo

Rev.	Data Revisione	Descrizione Revisione	Redatto	Controllato	Approvato