
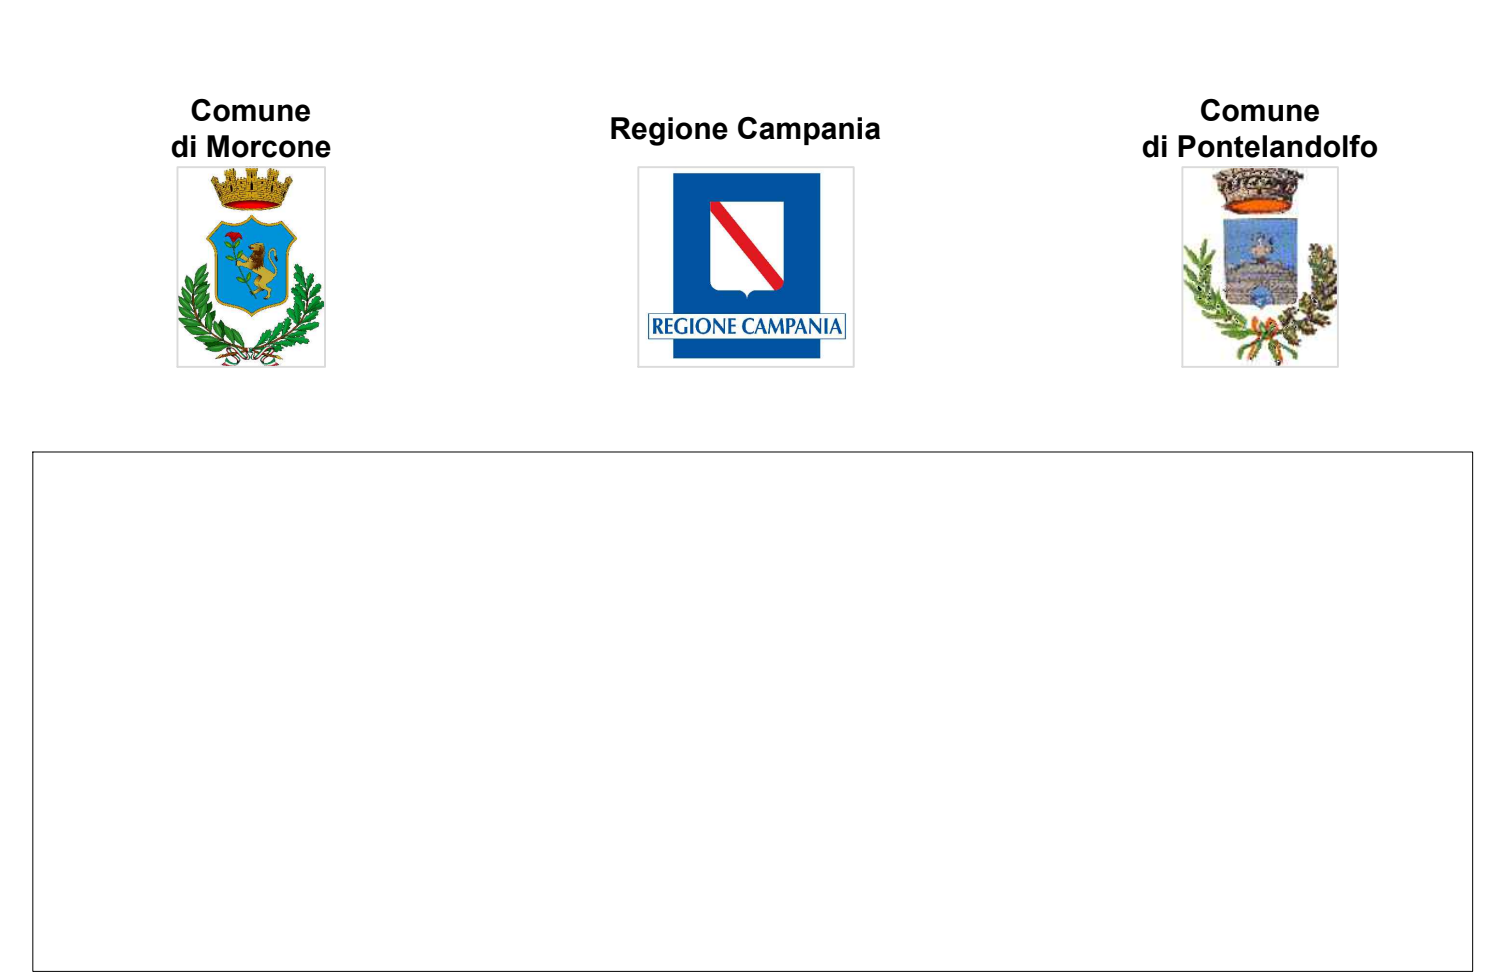


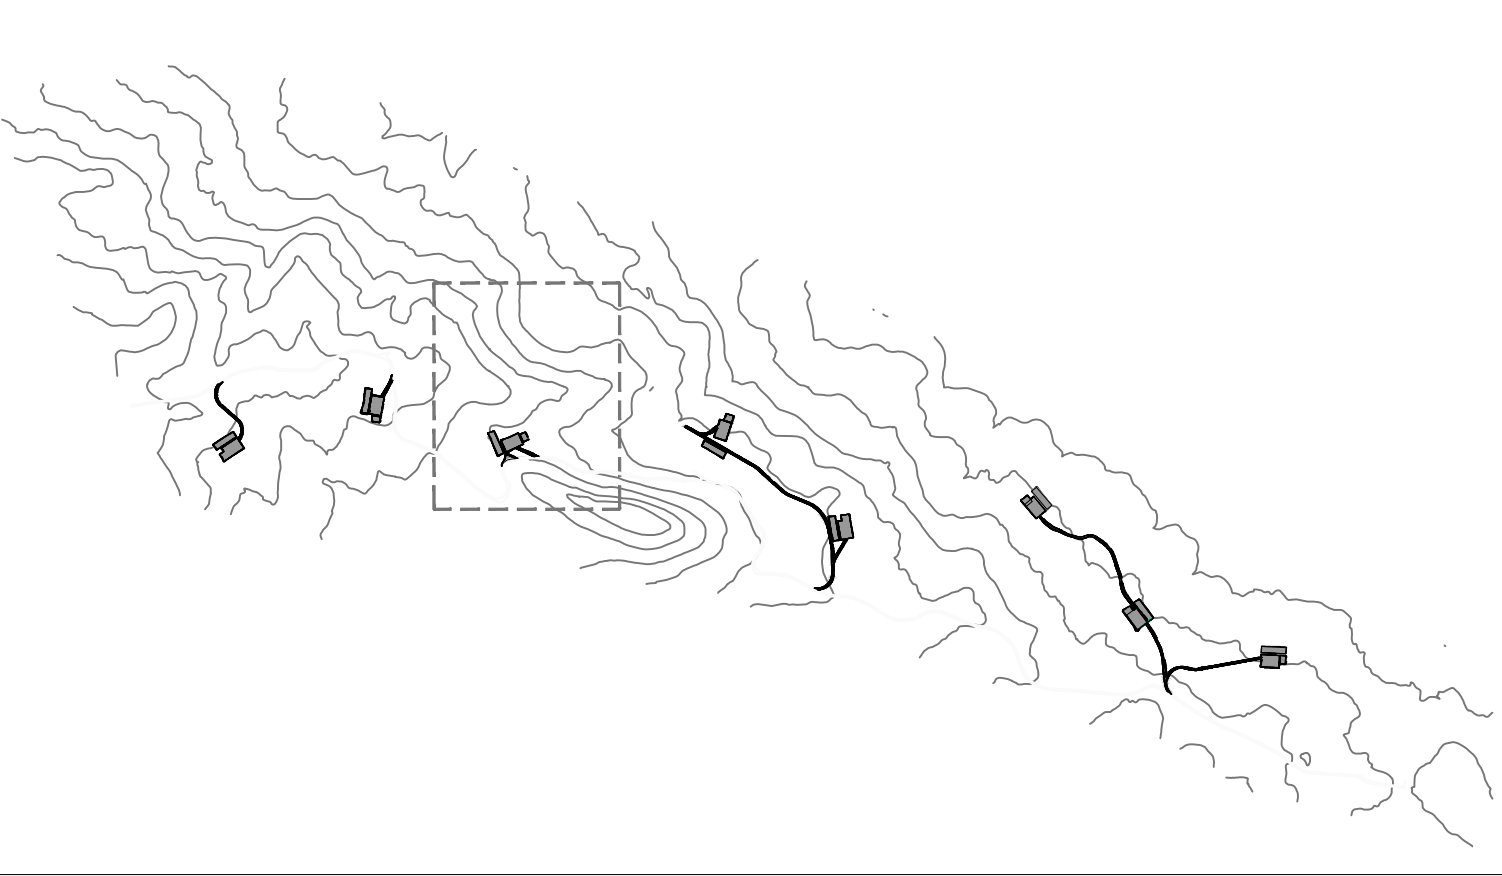

Committente: 		RENEWABLES ITALIA S.R.L. Via Andrea Doria, 411G - 00192 Roma P.IVA/C.F. 06400370968 pec: rwenrenewablesitaliasrl@legalmail.it					
Titolo del Progetto: Progetto per la realizzazione di una centrale eolica da 48,00 MW denominata "Lisa" nei comuni di Morcone (BN) e Pontelandolfo (BN), quale completamento del parco eolico "Morcone"							
Documento: PROGETTO DEFINITIVO Richiesta Autorizzazione Unica ai sensi del D. Lgs. 387 del 29/09/2003		N° Documento: PELS_A.16.a.13.c					
ID PROGETTO:	PELS	DISCIPLINA:	P	TIPOLOGIA:	D	FORMATO:	A1
Elaborato: Planimetrie stradali in fase di montaggio con indicazione delle curve di livello 3 di 5							
FOGLIO:	3 di 5	SCALA:	1:1.000	Nome file:	PELS_A.16.a.13.c_Planimetrie_stradali_3_di_5.pdf		
Progettazione: R.T.P. D'Occhio - De Blasis Via S. Angelo, 10 - 82200 Campolattaro (BN)				Progettisti:  Ing. Giuseppe Antonio De Blasis  Arch. Carmine D'Occhio			
Rev:	Data Revisione	Descrizione Revisione	Redatto	Controllato	Approvato		
00	21/09/2020	Prima emissione	R.T.P. D'Occhio - De Blasis	RWE	RWE		