

Comune
di Morcone



Regione Campania



Comune
di Pontelandolfo



Committente:

RWE

RENEWABLES ITALIA S.R.L.
Via Andrea Doria, 41/G - 00192 Roma
P.IVA/C.F. 06400370968
pec: rwerenewablesitaliasrl@legalmail.it

Titolo del Progetto:

Progetto per la realizzazione di una centrale eolica da 48,00 MW denominata "Lisa" nei comuni di Morcone (BN) e Pontelandolfo (BN), quale completamento del parco eolico "Morcone"

Documento:

PROGETTO DEFINITIVO

Richiesta Autorizzazione Unica ai sensi del D. Lgs. 387 del 29/09/2003

N° Documento:

PELS_A.16.a.13.f.1

ID PROGETTO:

PELS

DISCIPLINA:

P

TIPOLOGIA:

D

FORMATO:

A4

Elaborato:

Profili e sezioni delle piazzole temporanee di cantiere 1 di 8

FOGLIO:

1 di 8

SCALA:

1:1000 - 1:500

Nome file:

PELS_A.16.a.13.f.1_Profilo_temporanei_e_sezioni_1_di_8.pdf

Progettazione:

R.T.P. D'Occhio - De Blasis

Via S. Angelo, 10 - 82020 Campolattaro (BN)

Progettisti:




Ing. Giuseppe Antonio De Blasis



Arch. Carmine D'Occhio

Rev:	Data Revisione	Descrizione Revisione	Redatto	Controllato	Approvato
00	21/09/2020	Prima emissione	R.T.P.D'Occhio - De Blasis	RWE	RWE

WTG_01

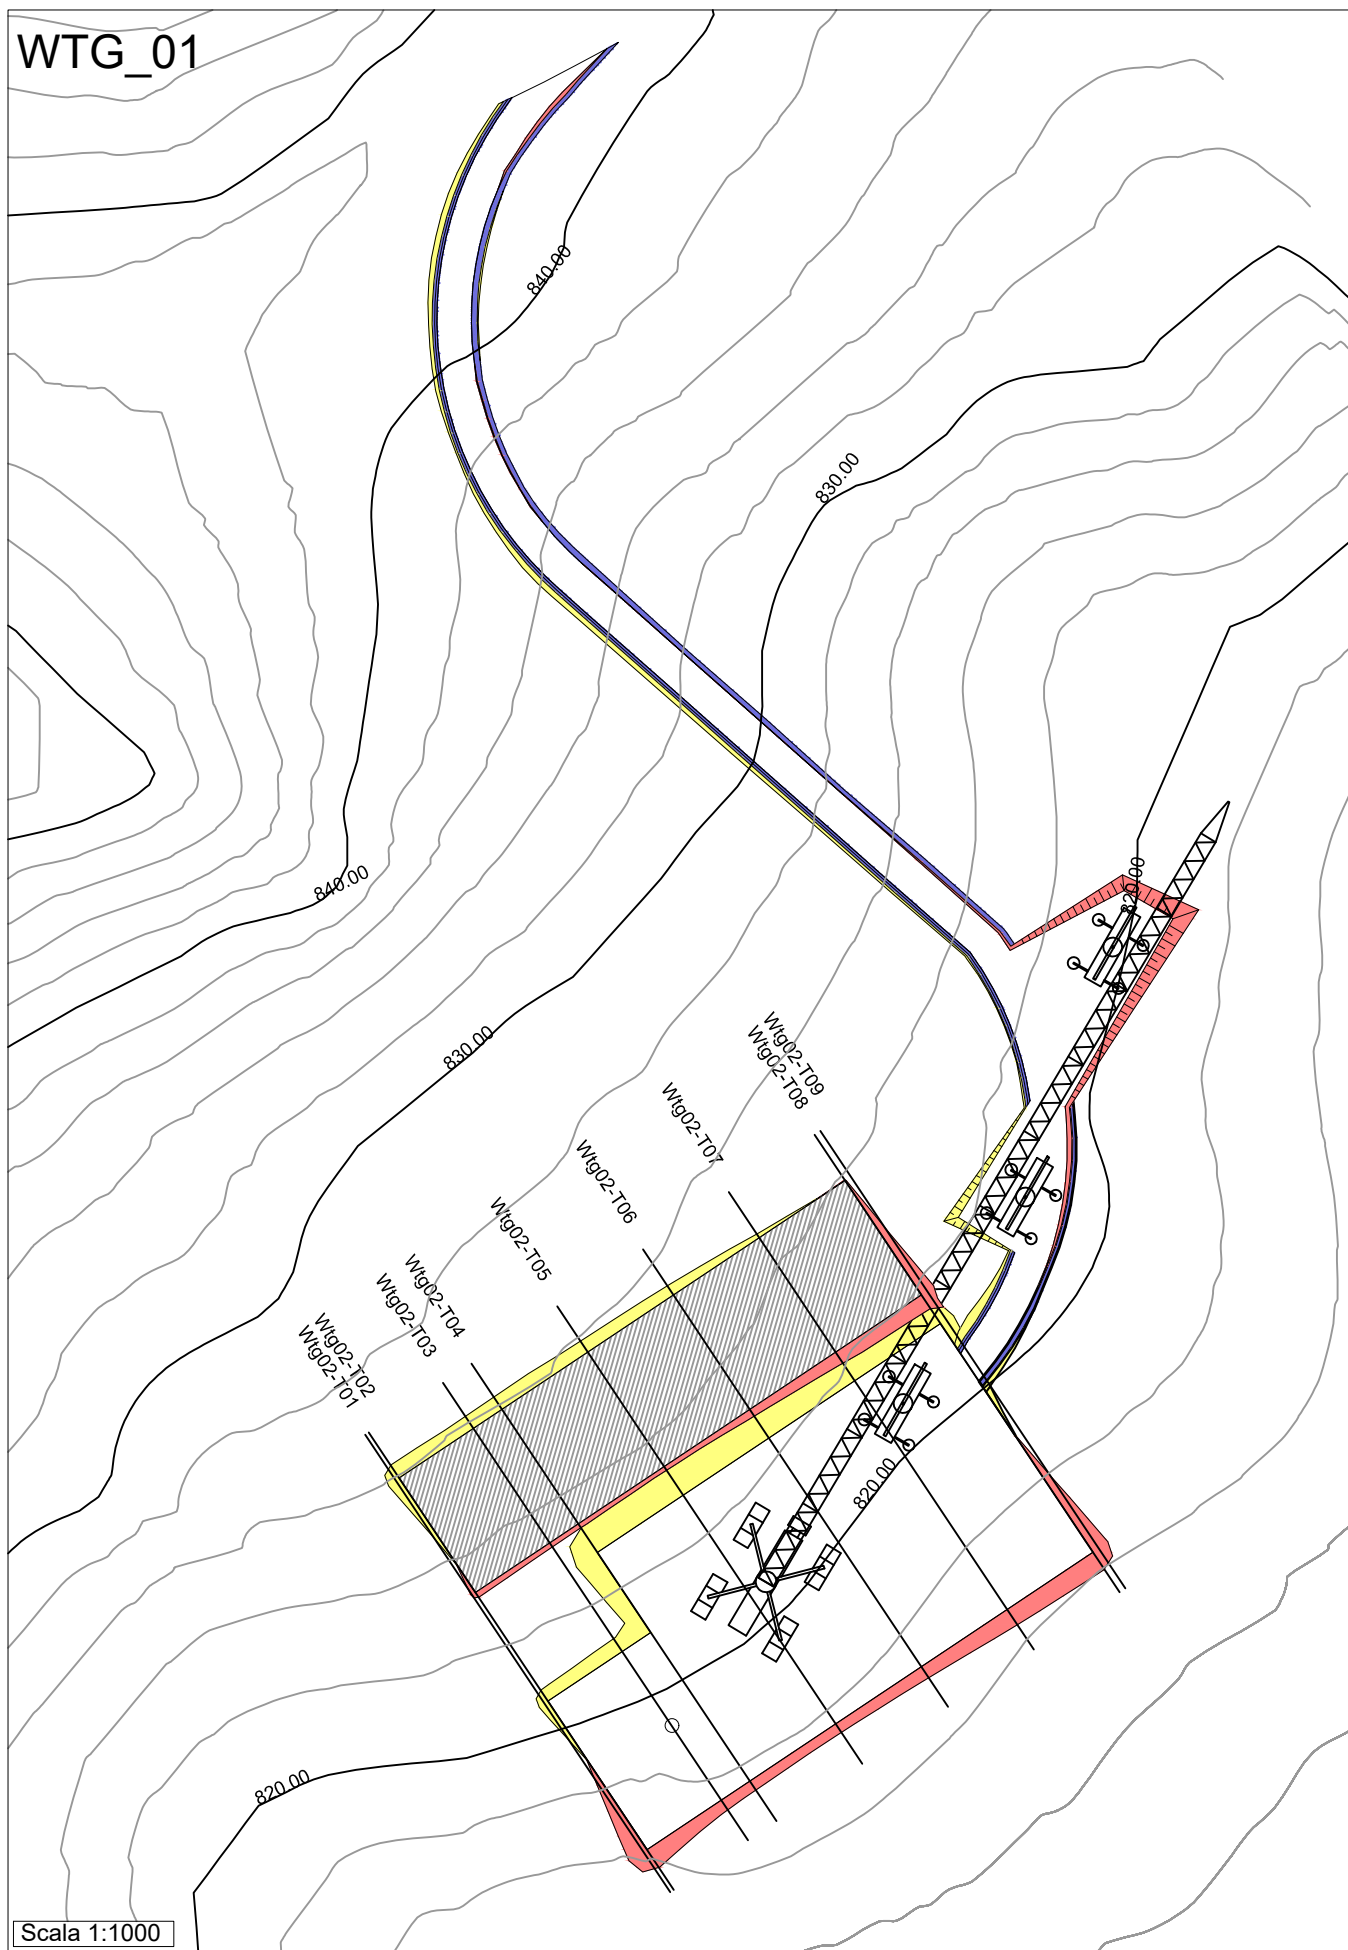

Scala 1:1000

PROFILO TEMPORANEO WTG_01

PROFILO TEMPORANEO WTG_01

Caratteristiche Tracciato di Progetto

Quota Monte	820.01
-------------	--------

Quota Valle	813.98
-------------	--------

Lungh. Proiezione	200.40
-------------------	--------

Lungh. Sviluppo 202.17

Dislivello	6.03
------------	------

Pendenza Minima	0.00 %
-----------------	--------


Pendenza Massima -100.04 %

Pendenza Media	11.83 %
----------------	---------

Pendenza Livellette	Diff. di Quota Distanza Pendenza	H= -1.60 L = 20.54 P = -7.77%	H= 1.92 L = 32.29 P = 5.94%	H= 0.68 L = 20.85 P = 3.26%	H= 0.00 L = 20.28 P = 0%	H= 0.00 L = 32.03 P = 0%	H= -1.13 L = 26.53 P = -4.25%	H= -1.09 L = 22.67 P = -4.81%	H= -2.80 L = 25.21 P = -11.11%
---------------------	--	-------------------------------------	-----------------------------------	-----------------------------------	--------------------------------	--------------------------------	-------------------------------------	-------------------------------------	--------------------------------------

Altezze: 1:1000


Lunghezze: 1:1000

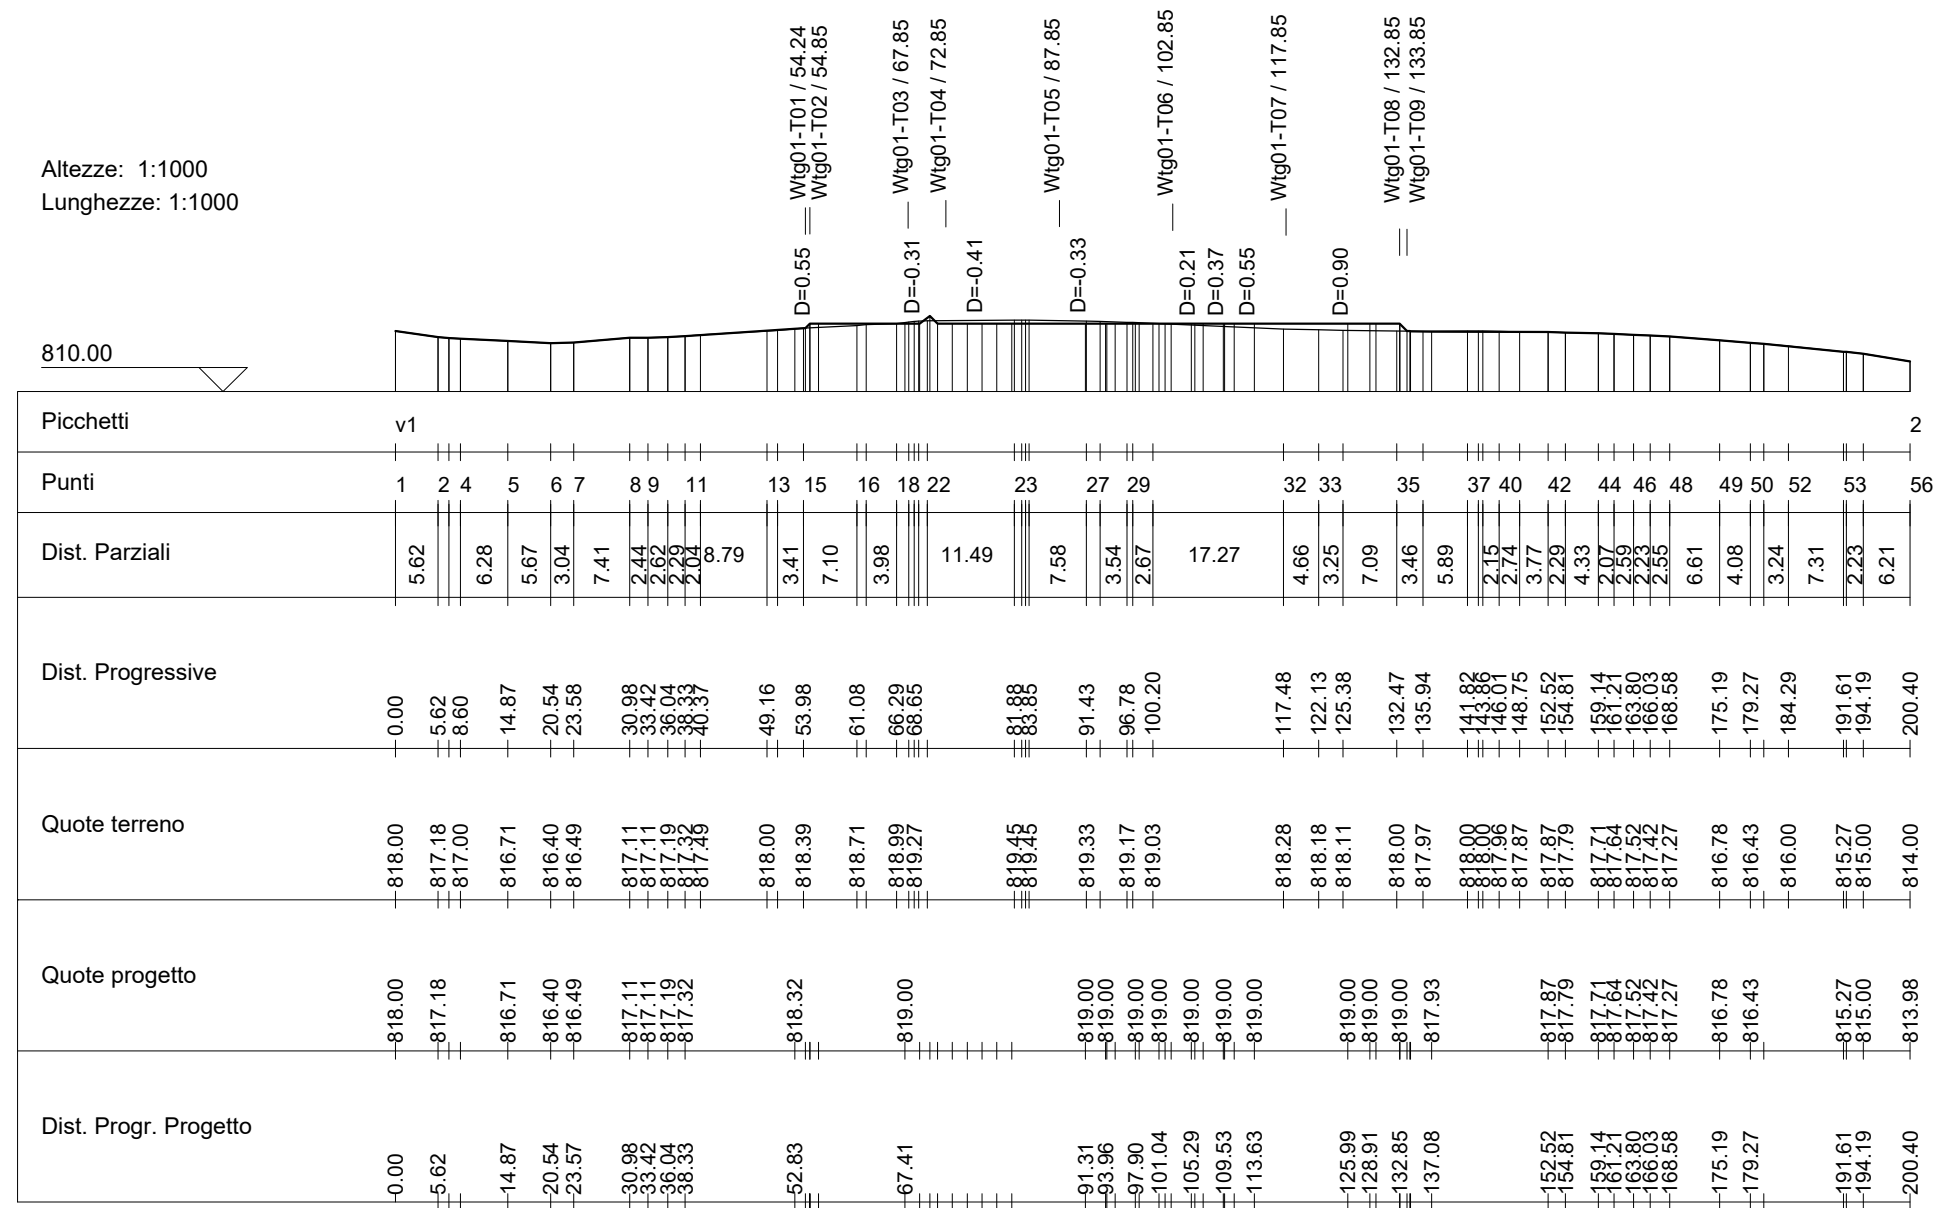

Wtg01-T01

Area di Sterro: -14.26
Area di Riporto: 20.19


Altezze: 1:500
Lunghezze: 1:500

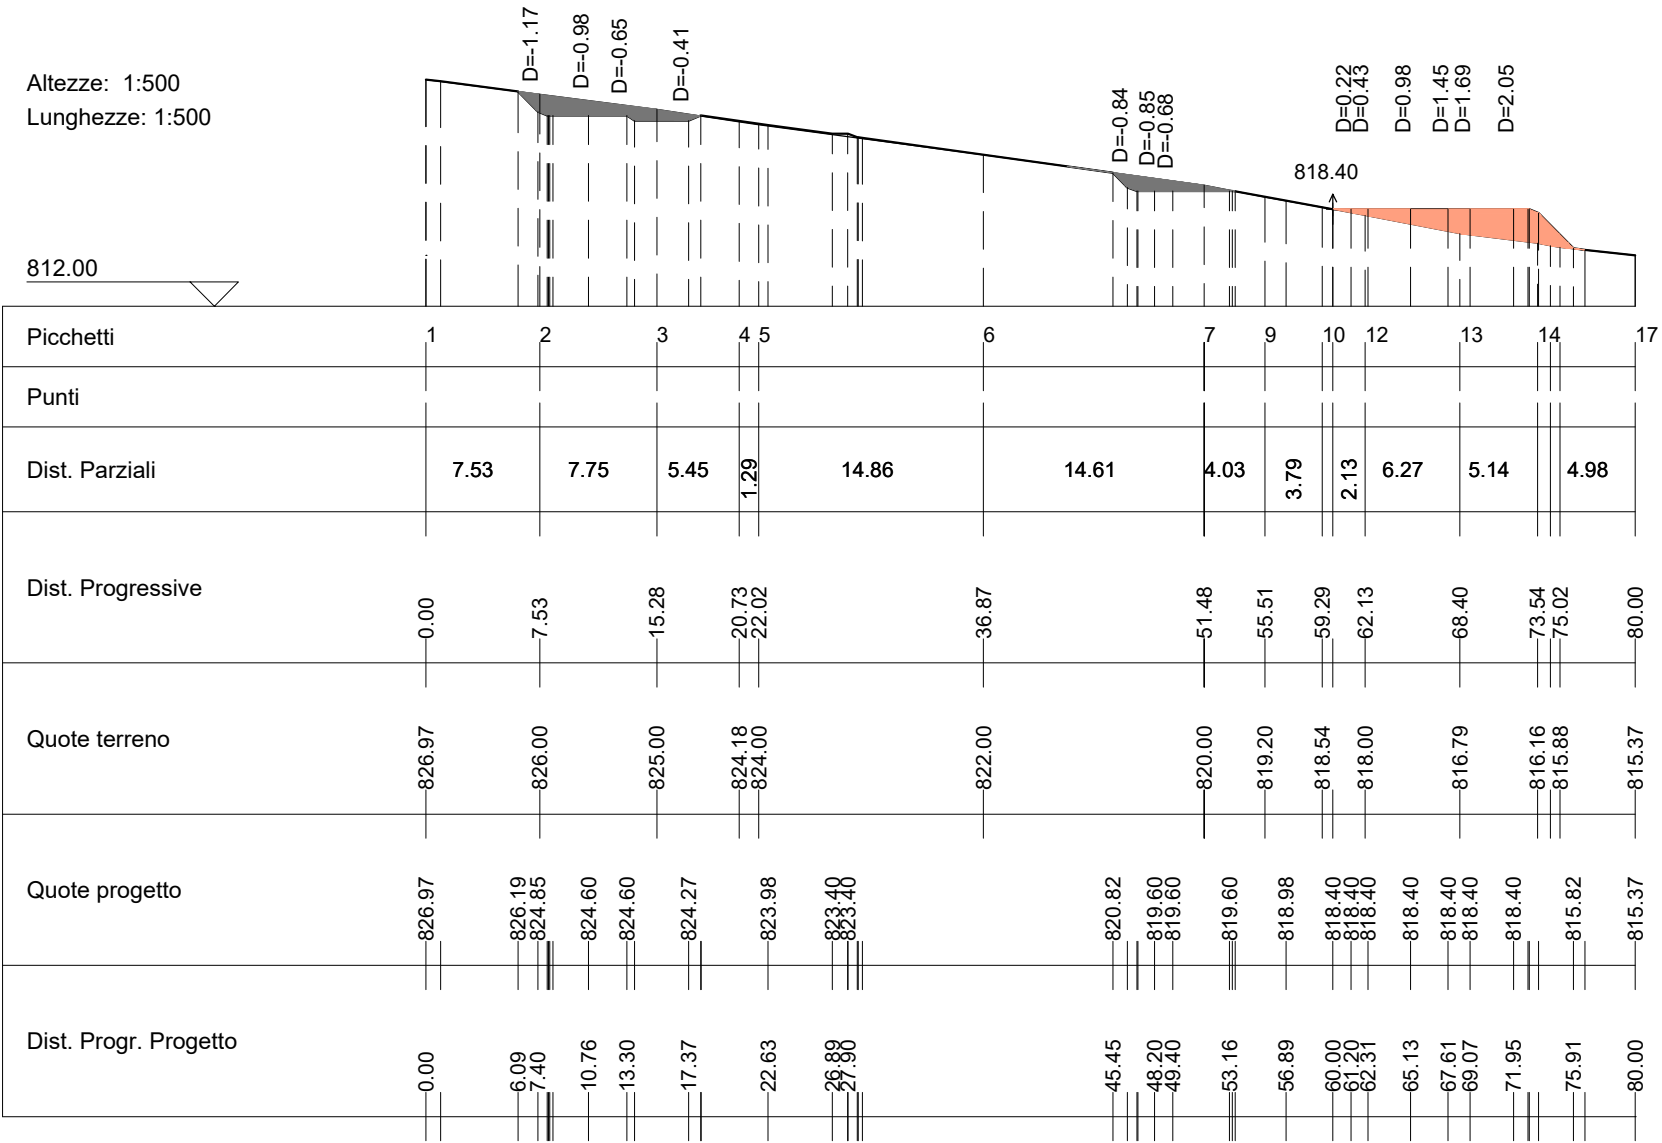

Wtg01-T02

Area di Sterro: -26.52
Area di Riporto: 30.57


Altezze: 1:500
Lunghezze: 1:500

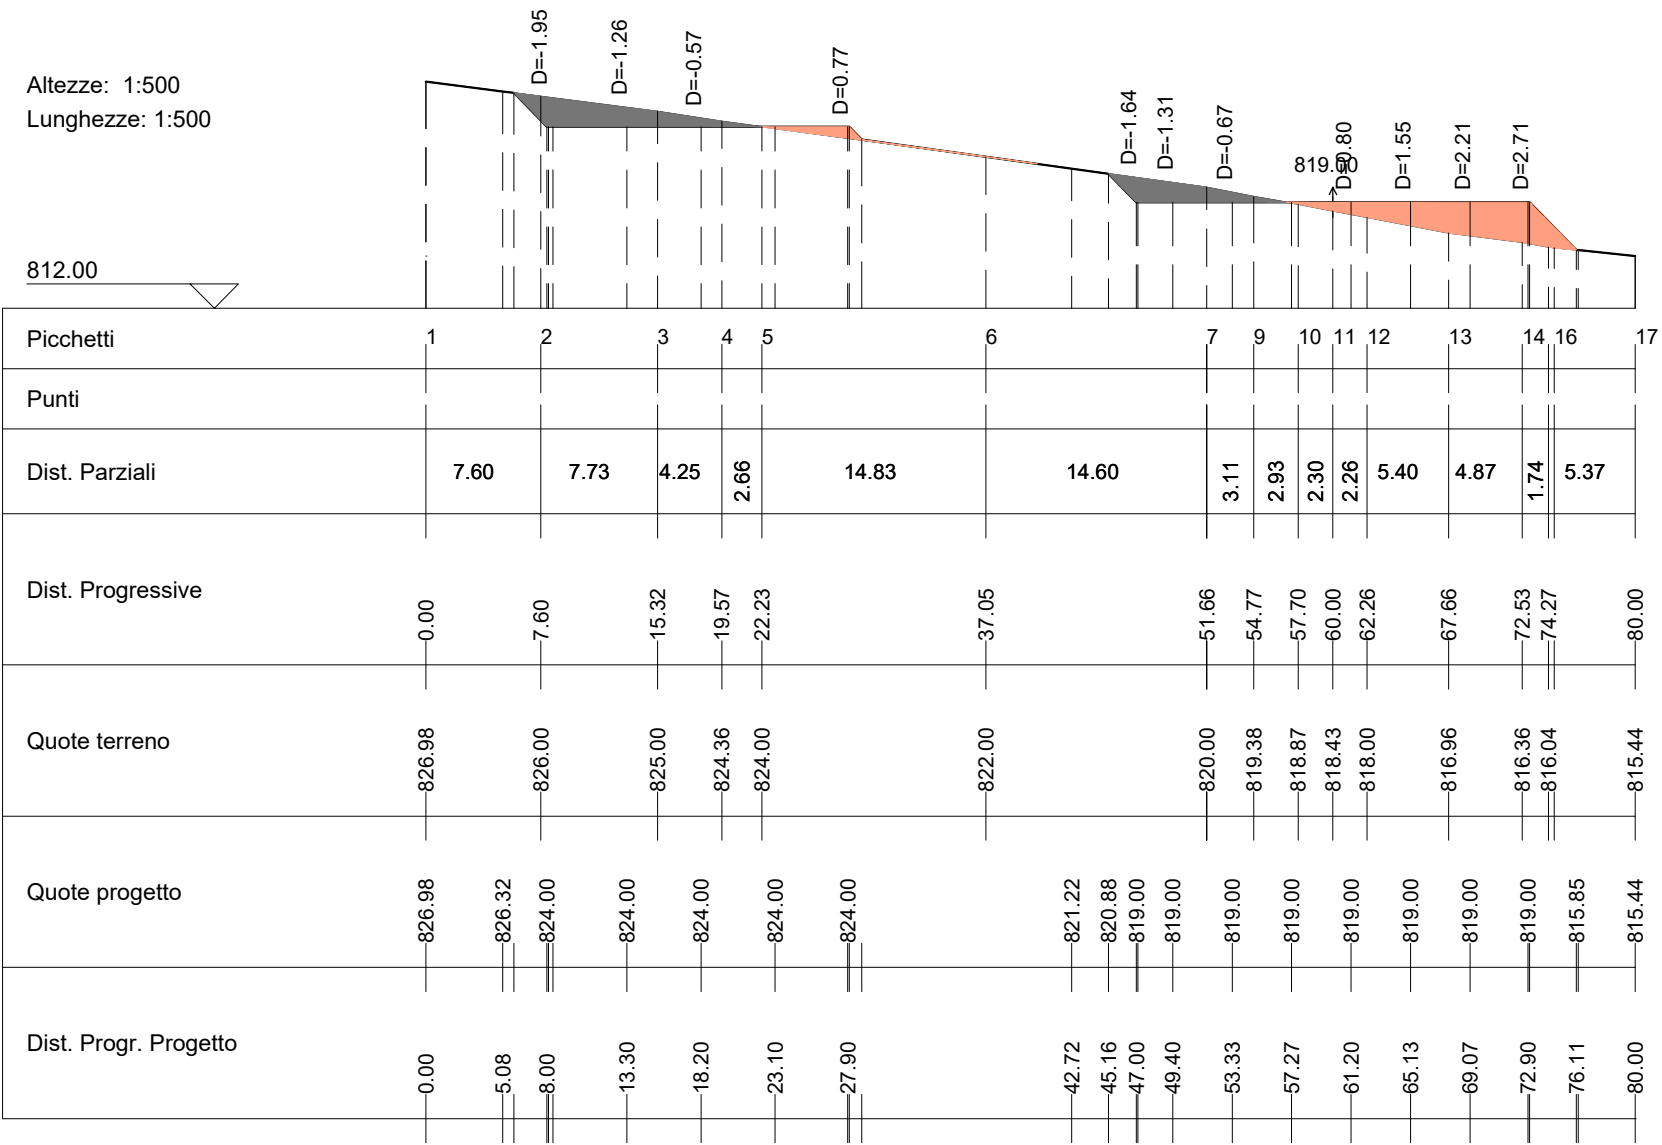

Wtg01-T03

Area di Sterro: -32.79
Area di Riporto: 11.41


Altezze: 1:500
Lunghezze: 1:500

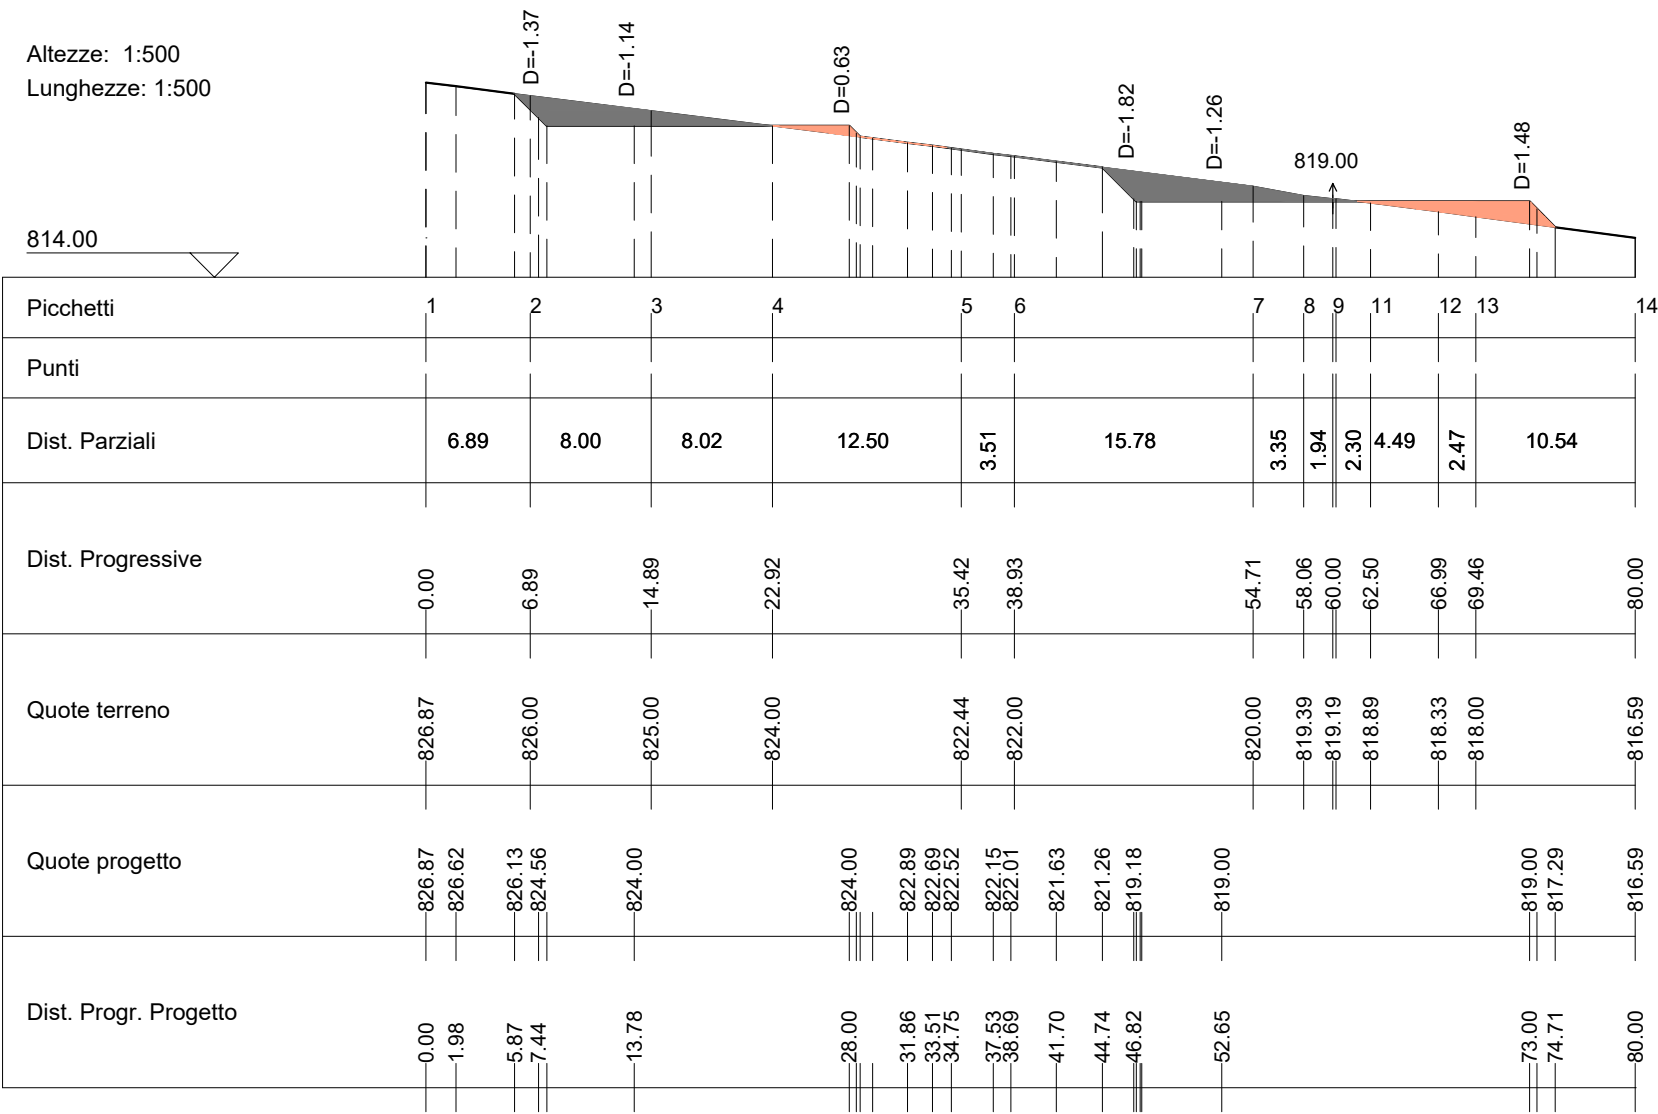

Wtg01-T04

Area di Sterro: -81.62
Area di Riporto: 9.57


Altezze: 1:500
Lunghezze: 1:500

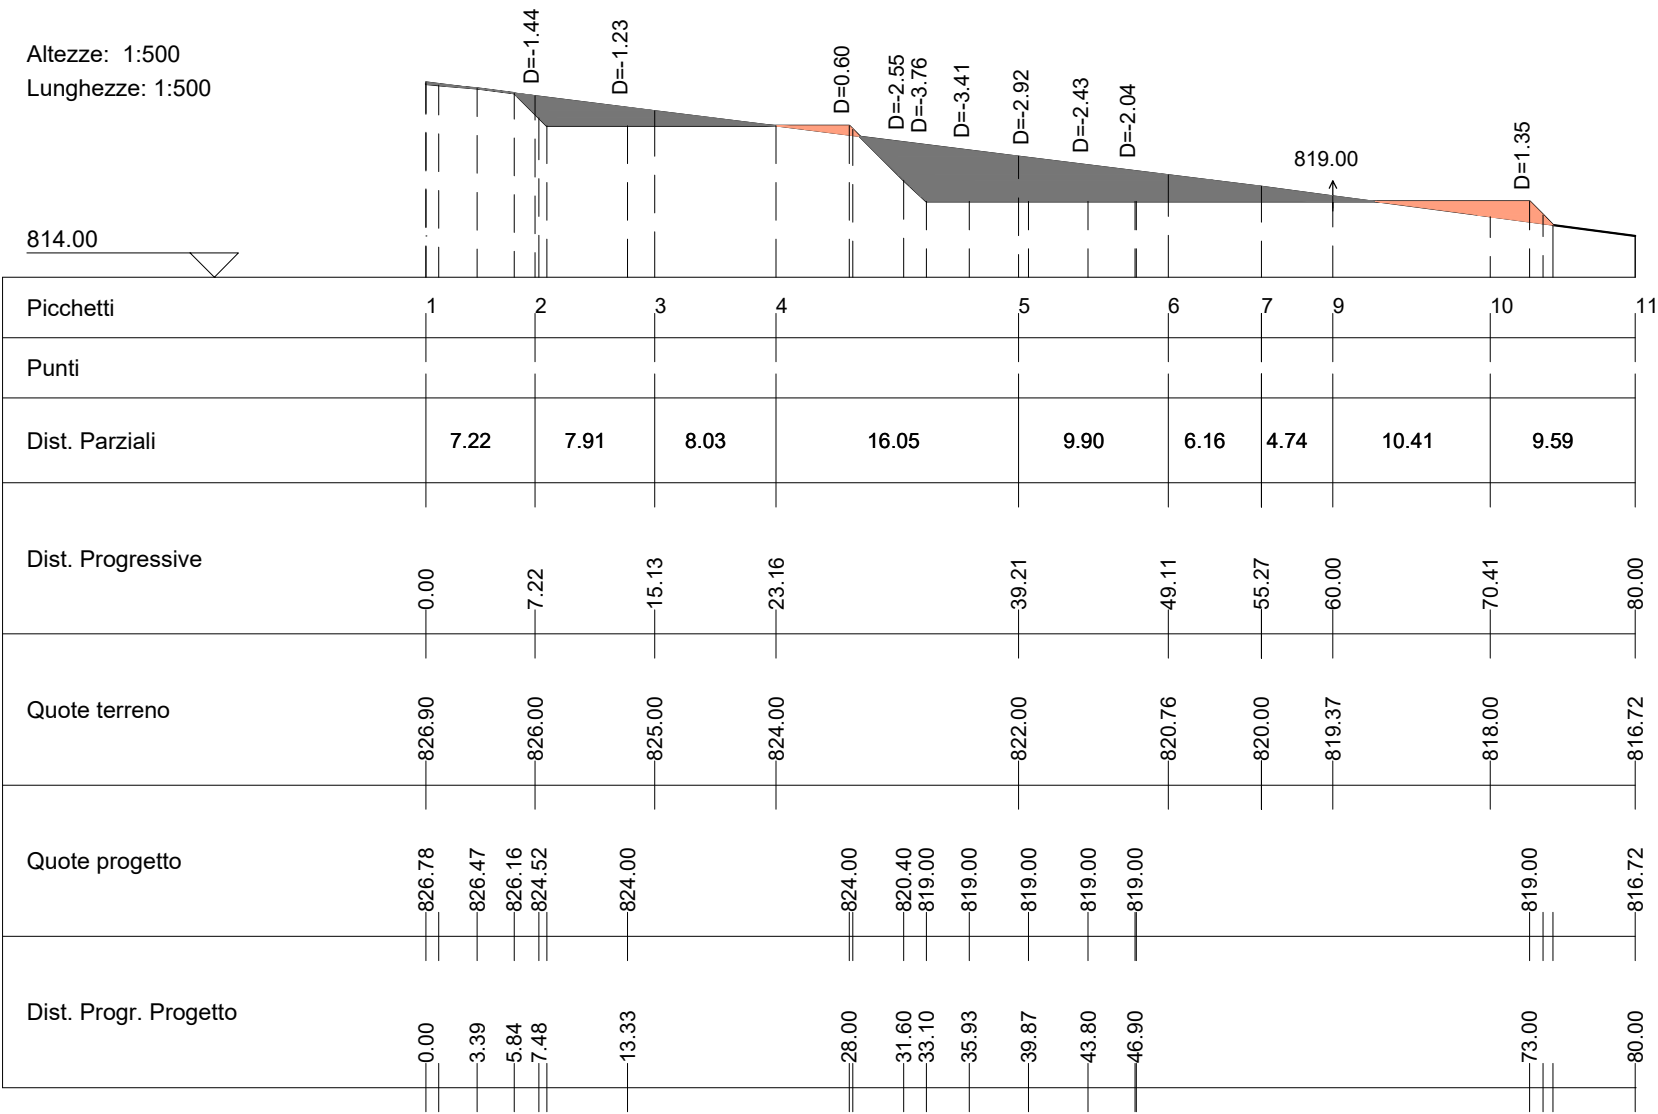

Wtg01-T05

Area di Sterro: -82.61
Area di Riporto: 8.88


Altezze: 1:500
Lunghezze: 1:500

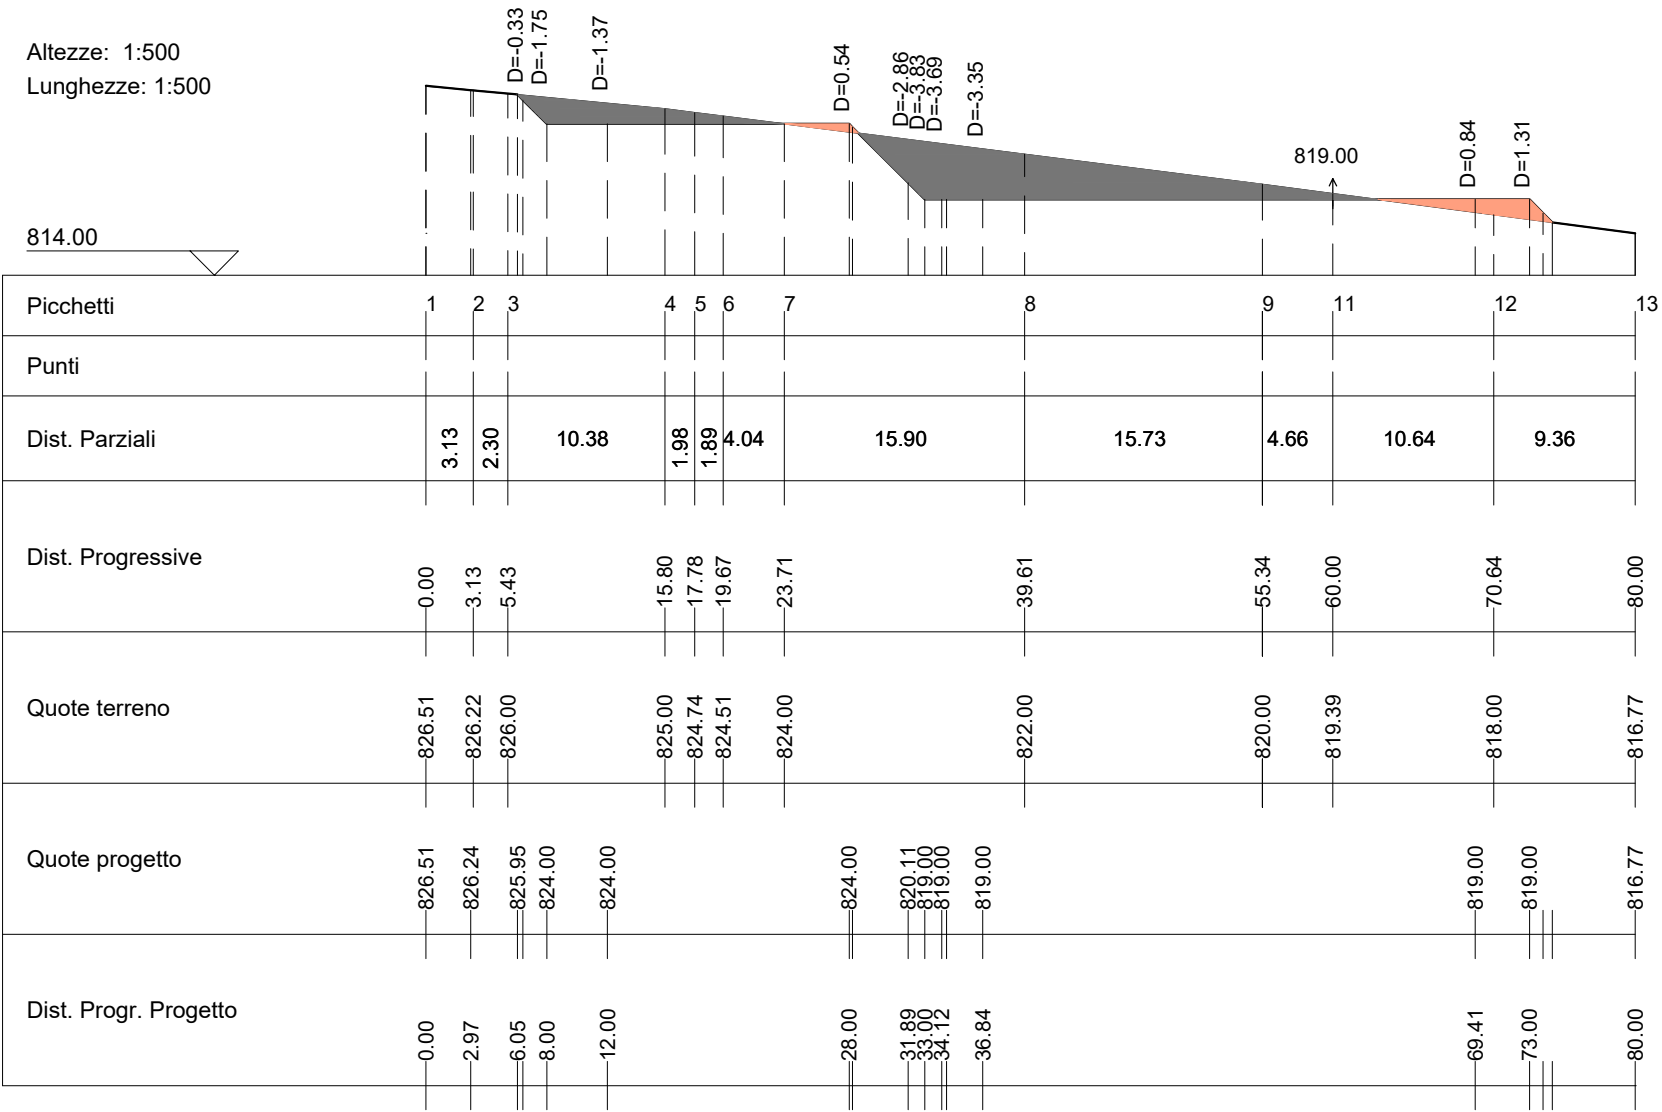

Wtg01-T06

Area di Sterro: -61.00
Area di Riporto: 17.70


Altezze: 1:500
Lunghezze: 1:500

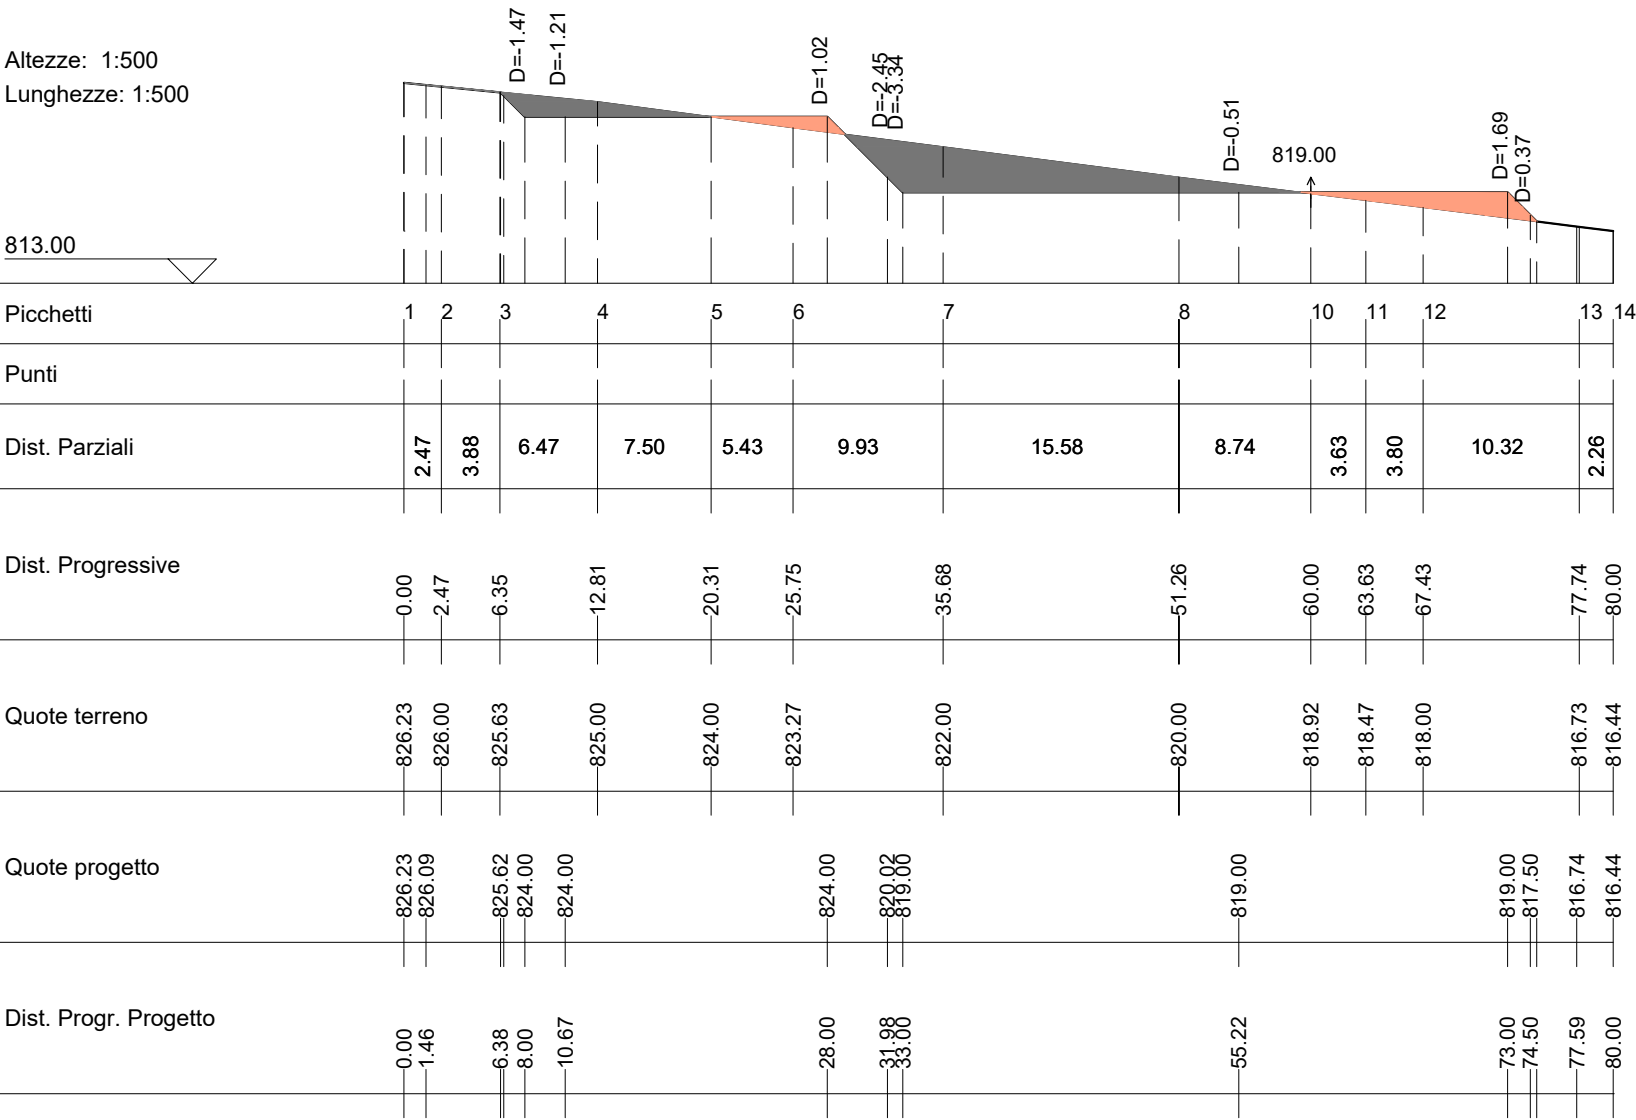

Wtg01-T07

Area di Sterro: -34.56
Area di Riporto: 40.01


Altezze: 1:500
Lunghezze: 1:500

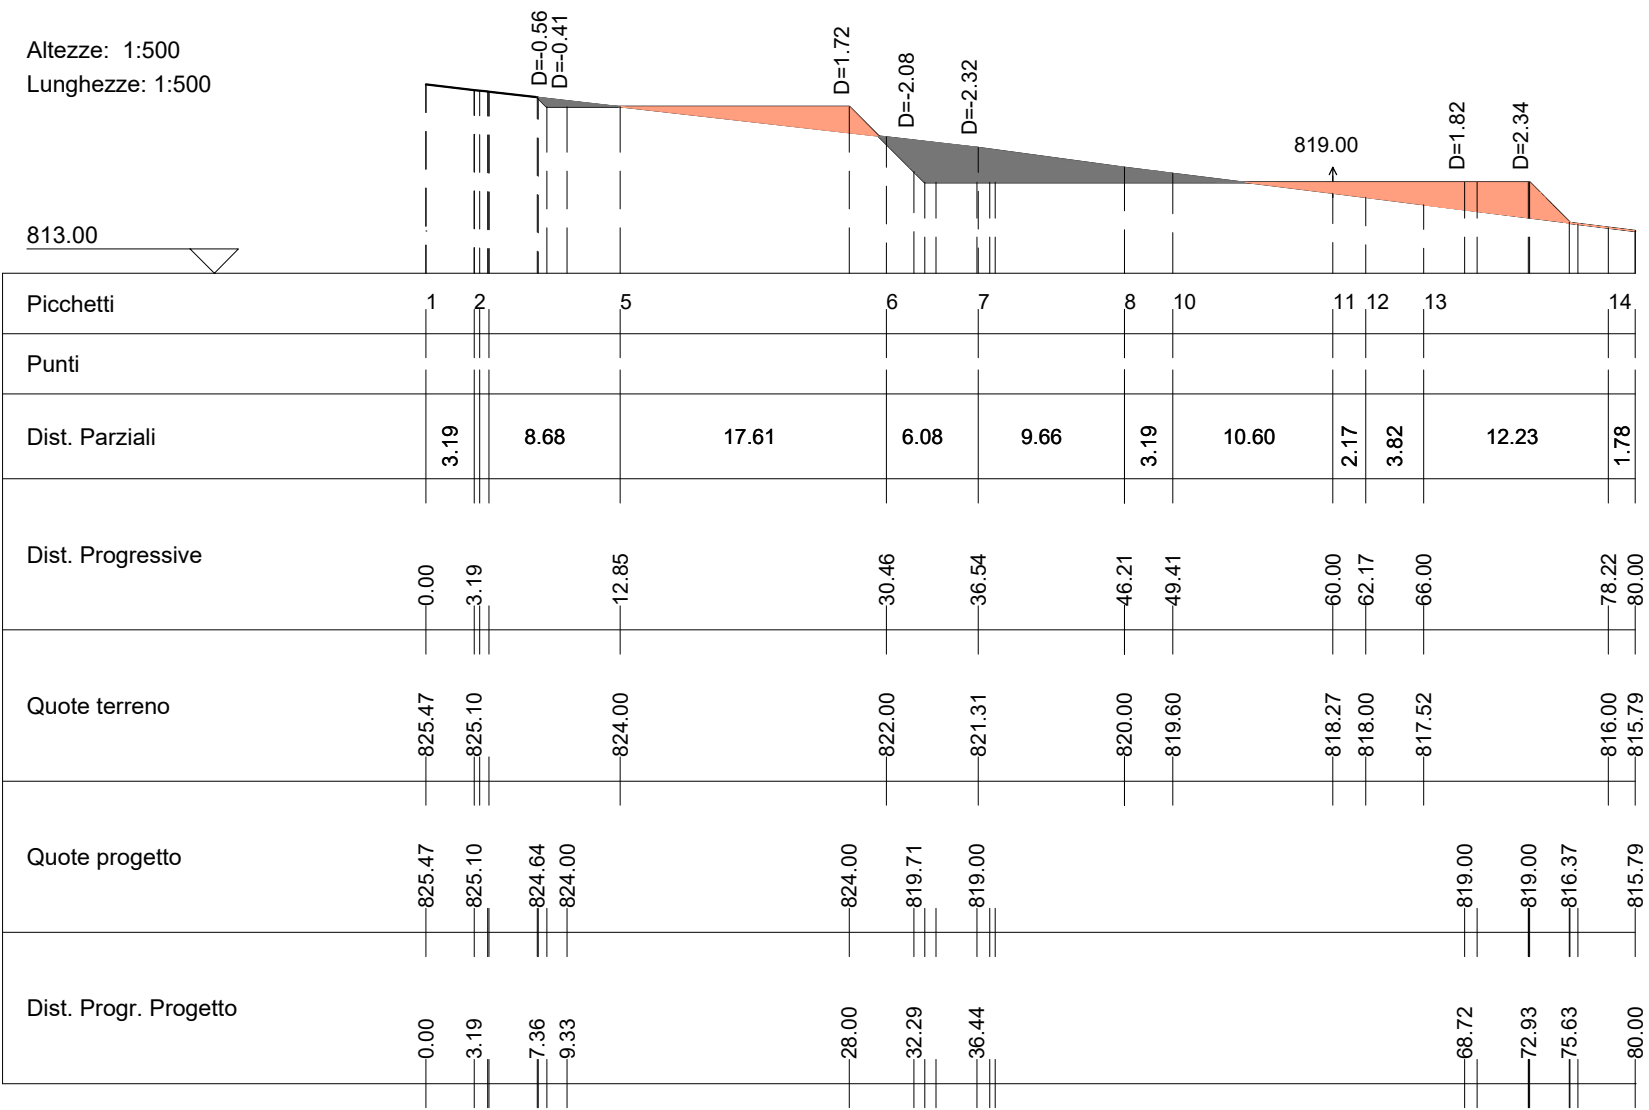

Wtg01-T08

Area di Sterro: -26.15
Area di Riporto: 56.64

Altezze: 1:500
Lunghezze: 1:500

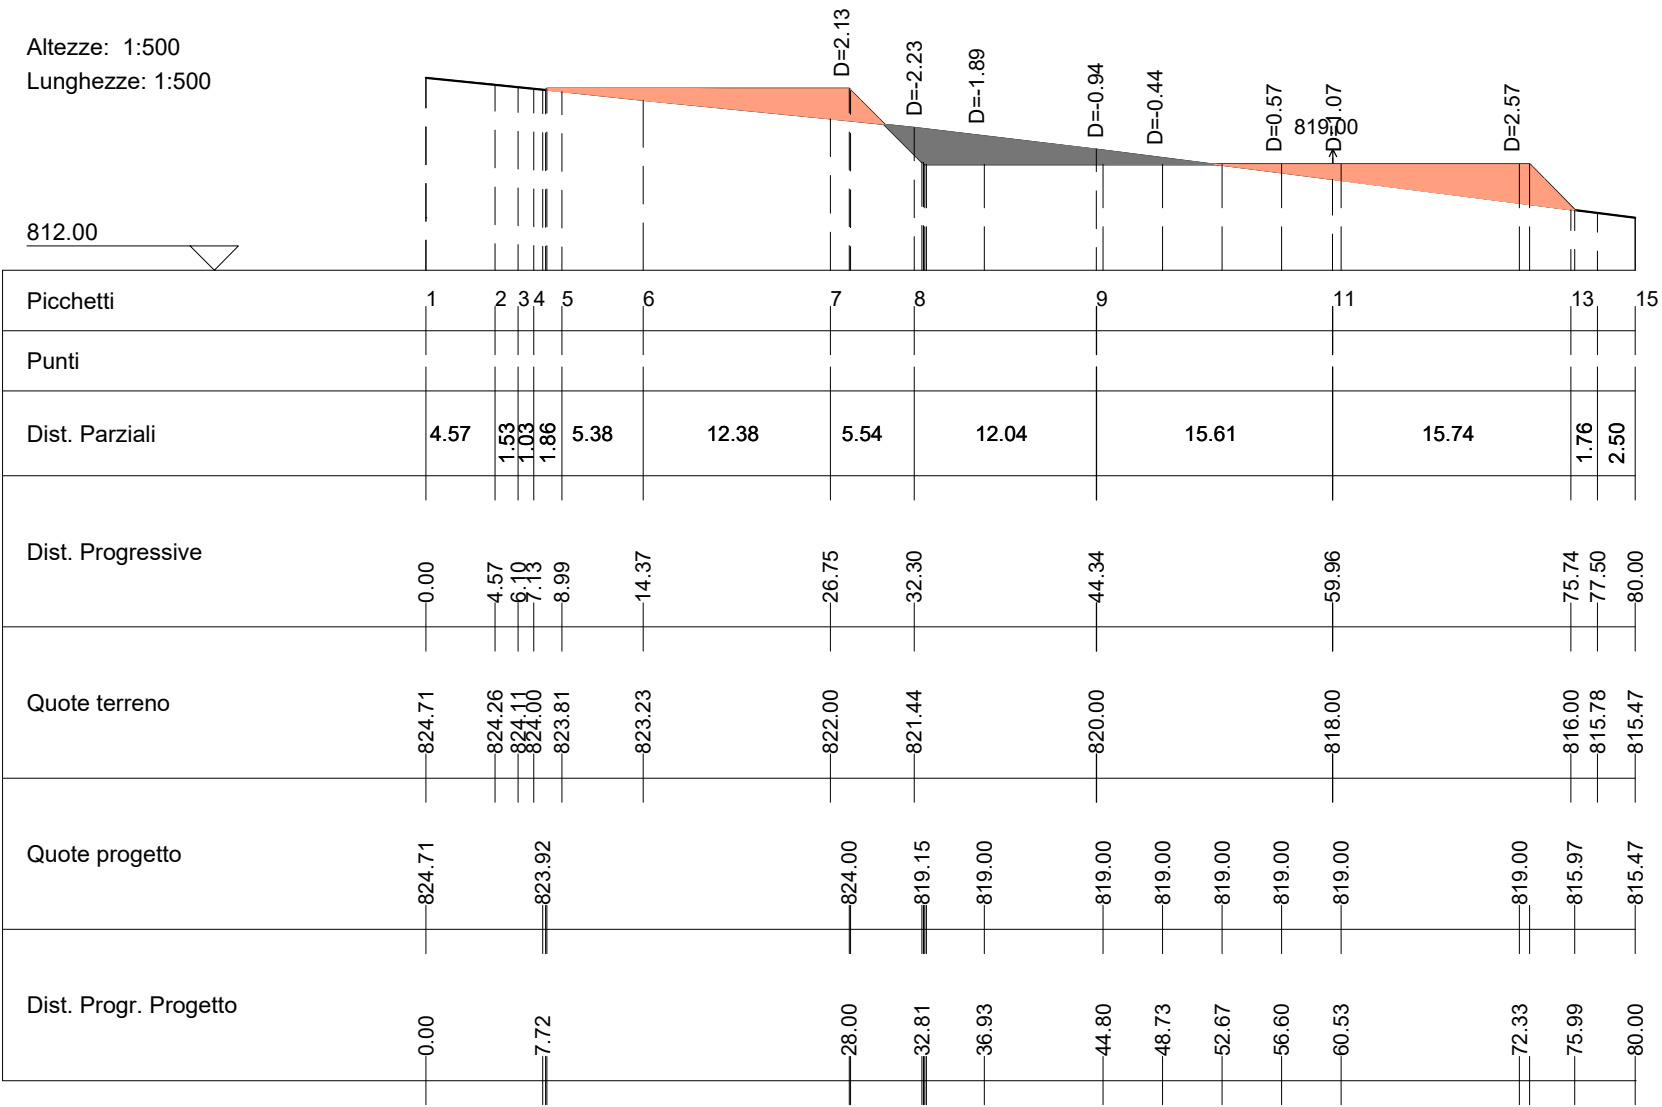

Wtg01-T09

Area di Sterro: -10.04
Area di Riporto: 22.01

Altezze: 1:500
Lunghezze: 1:500

