PIANTA
(SCALA 1:100)

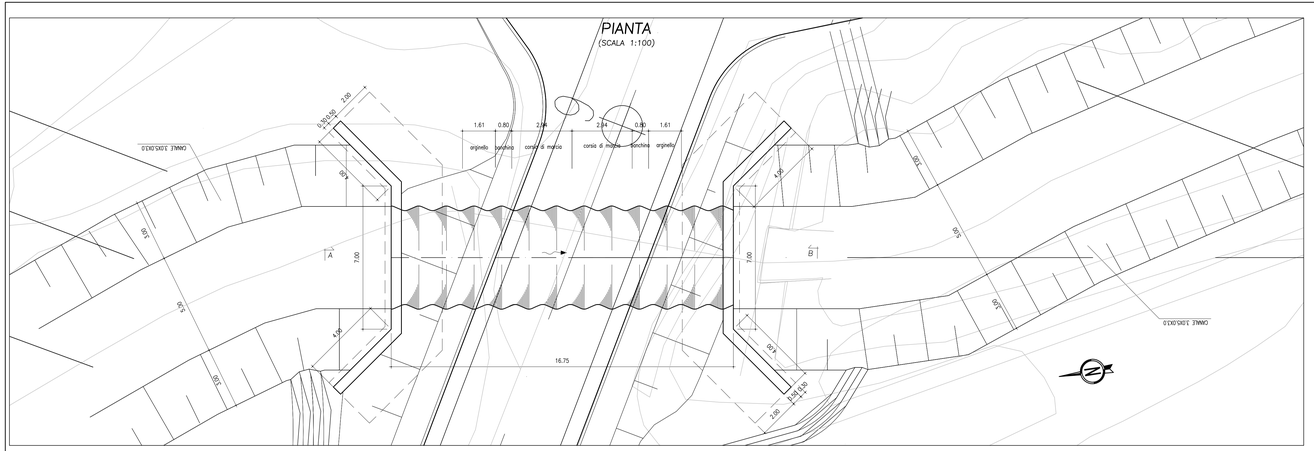

PIANTA
(SCALA 1:50)

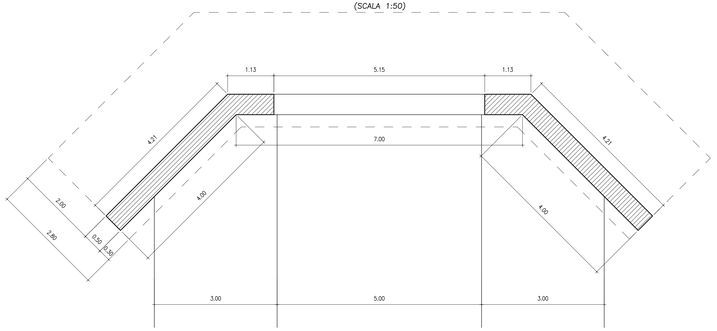

INQUADRAMENTO
(SCALA 1:2000)

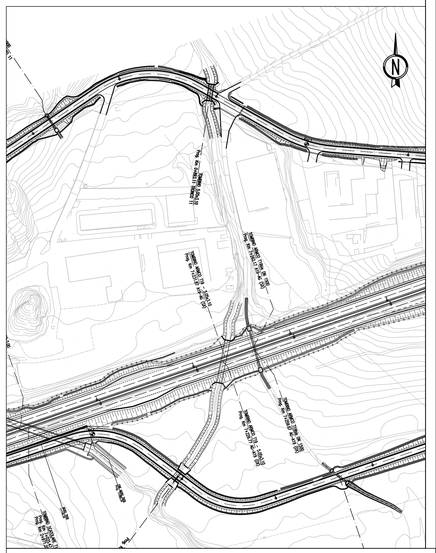

CALCESTRUZZO (UNI EN 206-1):
MAGRONI:
- CLASSE DI RESISTENZA C12/15

STRUTTURE DI FONDAZIONE/ELEVAZIONE:
- CLASSE DI RESISTENZA C32/40 (UNI 9858)
- CLASSE DI ESPOSIZIONE XA2 (UNI EN 206-1)
- CLASSE DI CONSISTENZA S4 (UNI 9418)
- COPRIFERRO 40mm

DIAMETRO MAX DEGLI AGGREGATI 32 mm

ACCIAIO PER C.A.:
- Fe B 44 K Controllato in stabilimento saldabile

ACCIAIO PER TUBI ARMCO:
- TIPOLOGIA Fe 360 B
- BULLONI Classe 8.8
- ZINCATURA applicata a caldo con incidenza non inferiore a 305 g/mq per faccia

PROFILO
(SCALA 1:100)

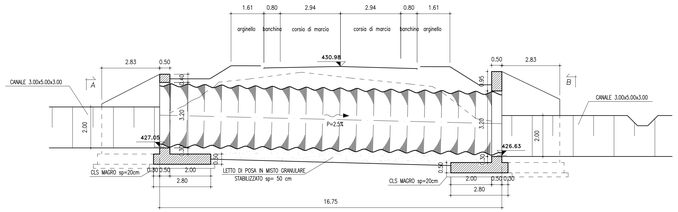

SEZ. A–A
(SCALA 1:50)

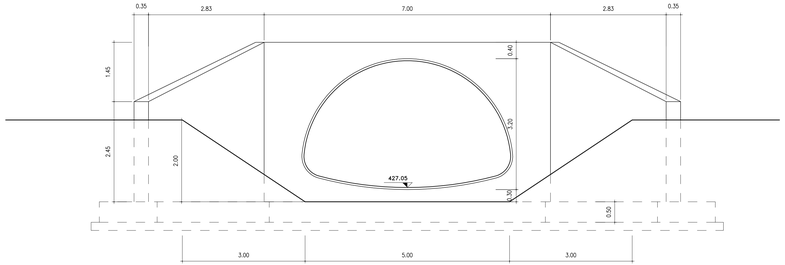

SEZ. B–B
(SCALA 1:50)

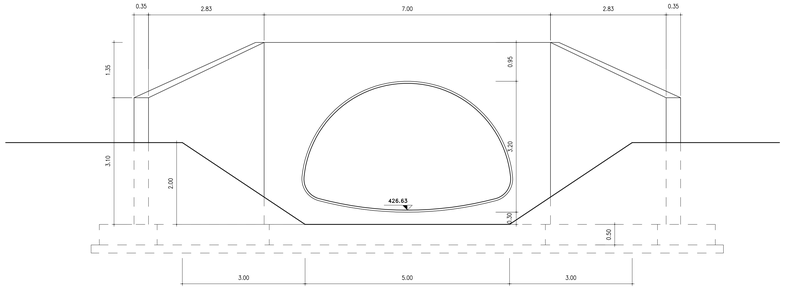

DETTAGLIO PIASTRA ONDULATA PER TOMBINO METALLICO
ONDULAZIONE 152.4 x 50.8

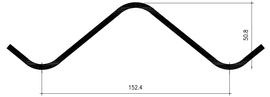

SEZIONE TRASVERSALE TIPO TUBO ARMCO
A SEZIONE RIBASSATA
TRINCEA

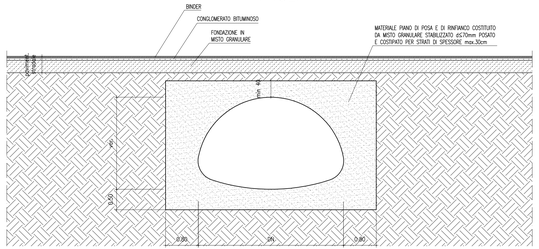

ANAS S.p.A.
DIREZIONE CENTRALE PROGRAMMAZIONE PROGETTAZIONE

PA 12/09
CORRIDOIO PLURIMODALE TIRRENICO - NORD EUROPA
ITINERARIO AGRIGENTO - CALTANISSETTA - A19
S.S. N° 640 "DI PORTO EMPEDOCLE"
AMMODERNAMENTO E ADEGUAMENTO ALLA CAT. B DEL D.M. 5.11.2001
Dal km 44+000 allo svincolo con l'A19

PROGETTO ESECUTIVO

Contraente Generale: Empedocle s.c.p.a.

OPERE IDRAULICHE
OPERE IDRAULICHE VIABILITA' INTERFERITA - Tronco 11
Tombino 5.05x3.10_pr.0+853.11 - Carpenteria

Codice Unico Progetto (CUP) : F91B09000070001
Codice Elaborato:
PA12_09 - E 0 7 1 I N 2 1 1 T T 1 4 H B X 0 1 5 A — Scala: Varie

REV.	DATA	DESCRIZIONE	REDATTO	VERIFICATO	APPROVATO	AUTORIZZATO
F						
E						
D						
C						
B						
A	Aprile 2011	EMISSIONE	A. SALVAGO	A. TURSO	M. LITI	P. PAGLINI

Responsabile del procedimento: Ing. MAURIZIO LITI

Il Progettista: Dott. Ing. GIAN LUCA BRUNI — ORDINE DEGLI INGEGNERI DI FIRENZE N° 4313

Il Consulente: ORDINE INGEGNERI PROVINCIA DI MESSINA — Dott. Ing. Adriano TURSO — Iscritto all'albo al N° 1400

ORDINE PROFESSIONALE DEI GEOLOGI DELLA SICILIA — Dott. Geol. D'ANGELO MAURIZIO N. 160

Il Coordinatore per la sicurezza in fase di progetto: Dott. Ing. ALESSANDRO SALVAGO — ORDINE INGEGNERI PROVINCIA DI ROMA N° 14853

Il Direttore dei lavori: Dott. Ing. PEPPINO MARRANO — ORDINE INGEGNERI PROVINCIA DI ROMA N° 14442