


COMUNE DI MORCONE - Foglio 65


COMUNE DI MORCONE - Foglio 78

COMUNE DI MORCONE - Foglio 77

COMUNE DI MORCONE - Foglio 79

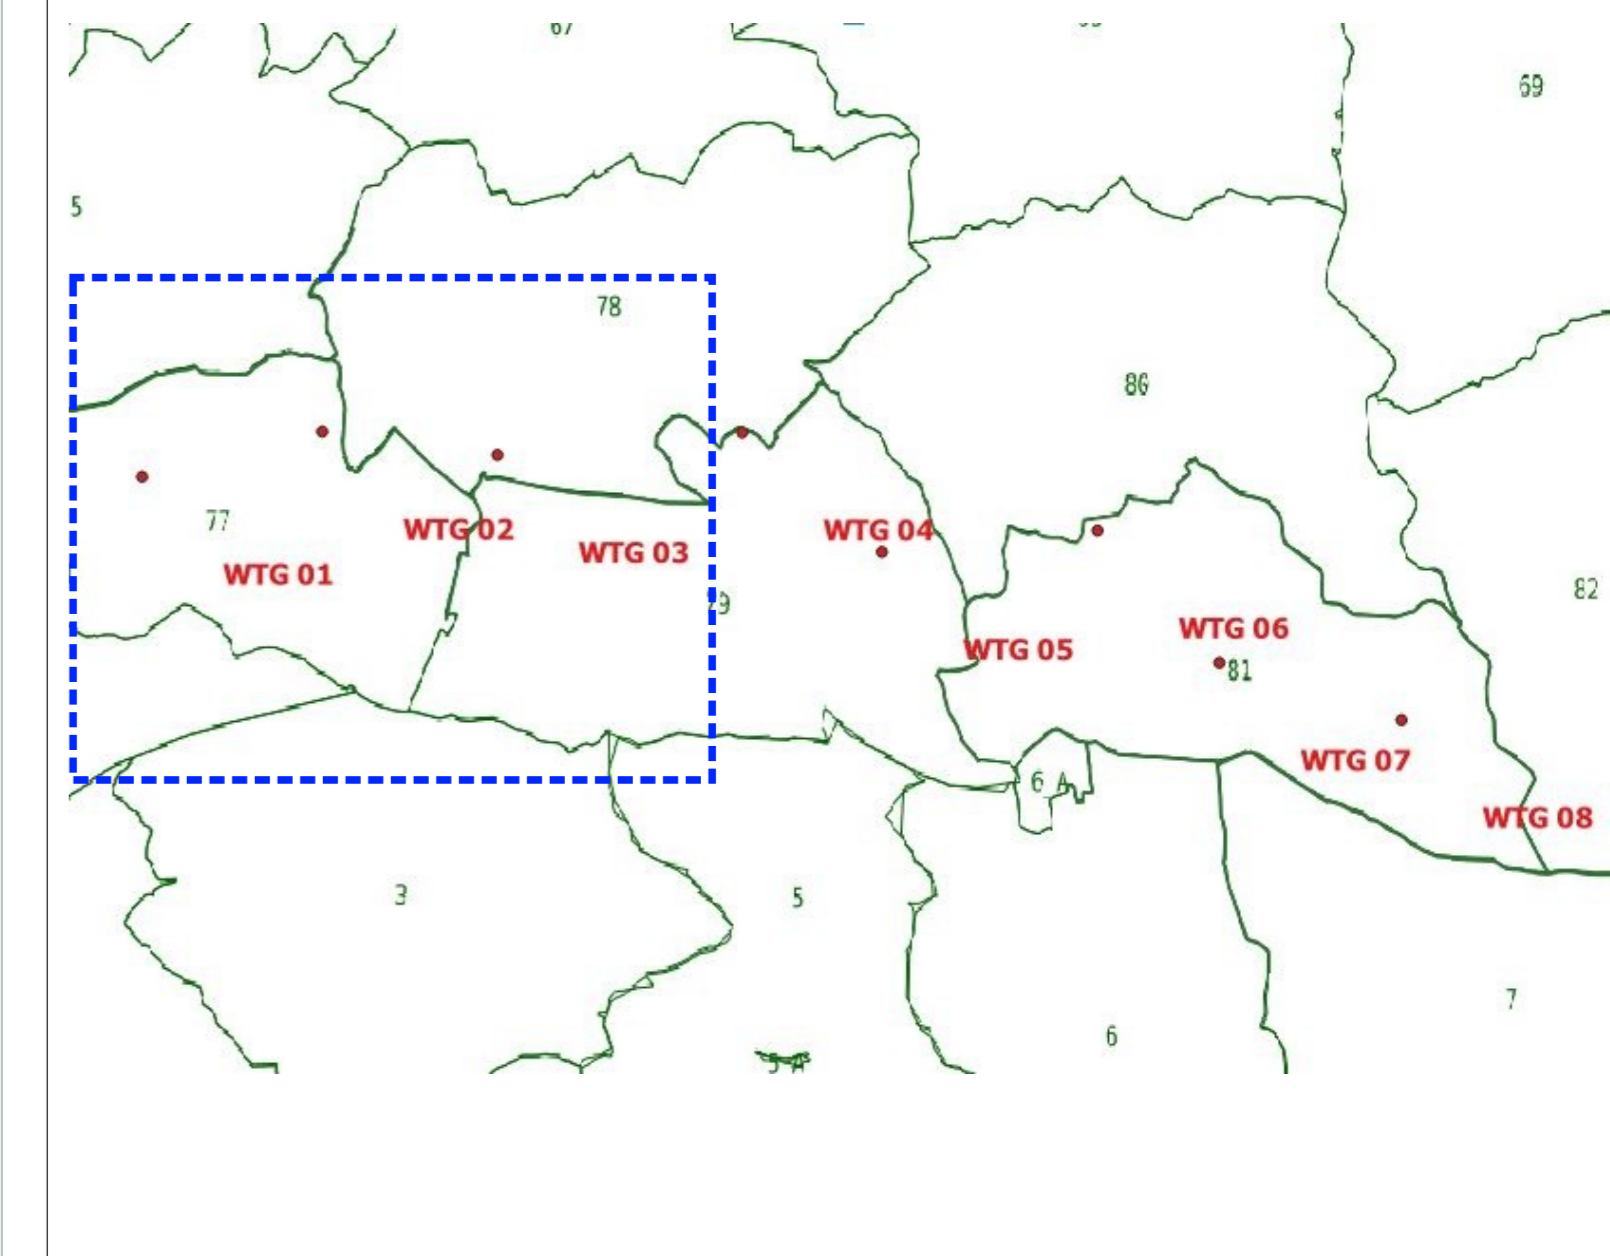

LEGENDA

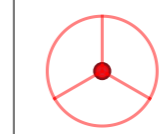

Aerogeneratori di progetto

LIMITI FOGLI CATASTALI



Committente:



RENEWABLES ITALIA S.R.L.
Via Andrea Doria, 41/GS - 00192 Roma
P.IVA/IC.F. 06400370969
pec: rwerenewablesitalia@egalmail.it

Titolo del Progetto:

Progetto per la realizzazione di una centrale eolica da 48,00 MW denominata "Lisa" nei comuni di Morcone (BN) e Pontelandolfo (BN), quale completamento del parco eolico "Morcone"

Documento:

PROGETTO DEFINITIVO

Richiesta Autorizzazione Unica ai sensi del D. Lgs. 387 del 29/09/2003

N° Documento:

PELS_A.16.a.16.a

ID PROGETTO:

PELS

DISCIPLINA:

P

TIPOLOGIA:

D

FORMATO:

A1

Elaborato:

Planimetria catastale delle aree oggetto di intervento 1 di 3-Morcone

Foglio:

1 di 3

Scala:

1:2.000

Nome file: PELS_A.16.a.16.a_Planimetria_catastale_1_di_3_Morcone.pdf

Progettazione:

R.T.P. D'Occhio - De Blasis
Via S. Angelo, 10 - 82029 Campolattaro (BN)

Progettisti:
Ing. Giuseppe Antonio De Blasis
Arch. Carmine D'Occhio

Rev.	Data Revisione	Descrizione Revisione	Redatto	Controllato	Approvato
00	21/09/2020	Prima emissione	R.T.P. D'Occhio - De Blasis	RWE	RWE