



COMUNE DI MORCONE - Foglio 80

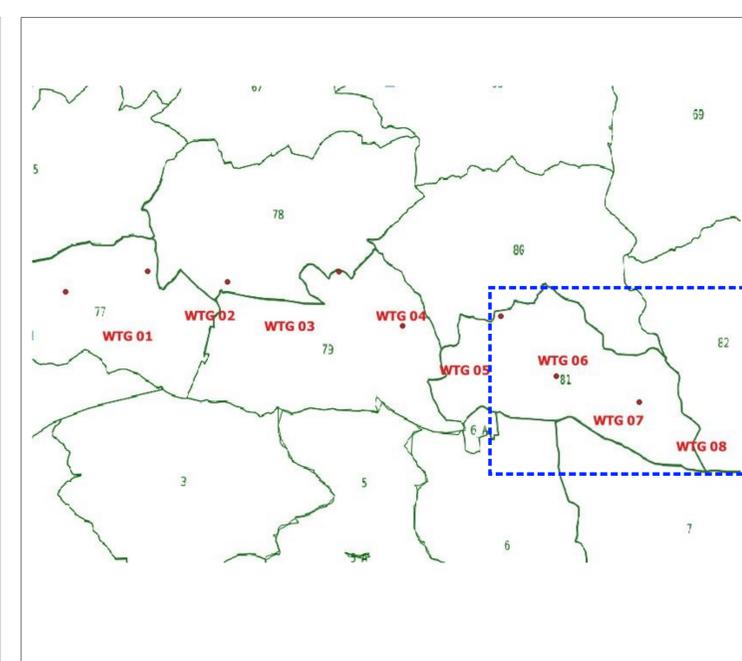

LEGENDA

-  Aerogeneratori di progetto
-  LIMITI FOGLI CATASTALI

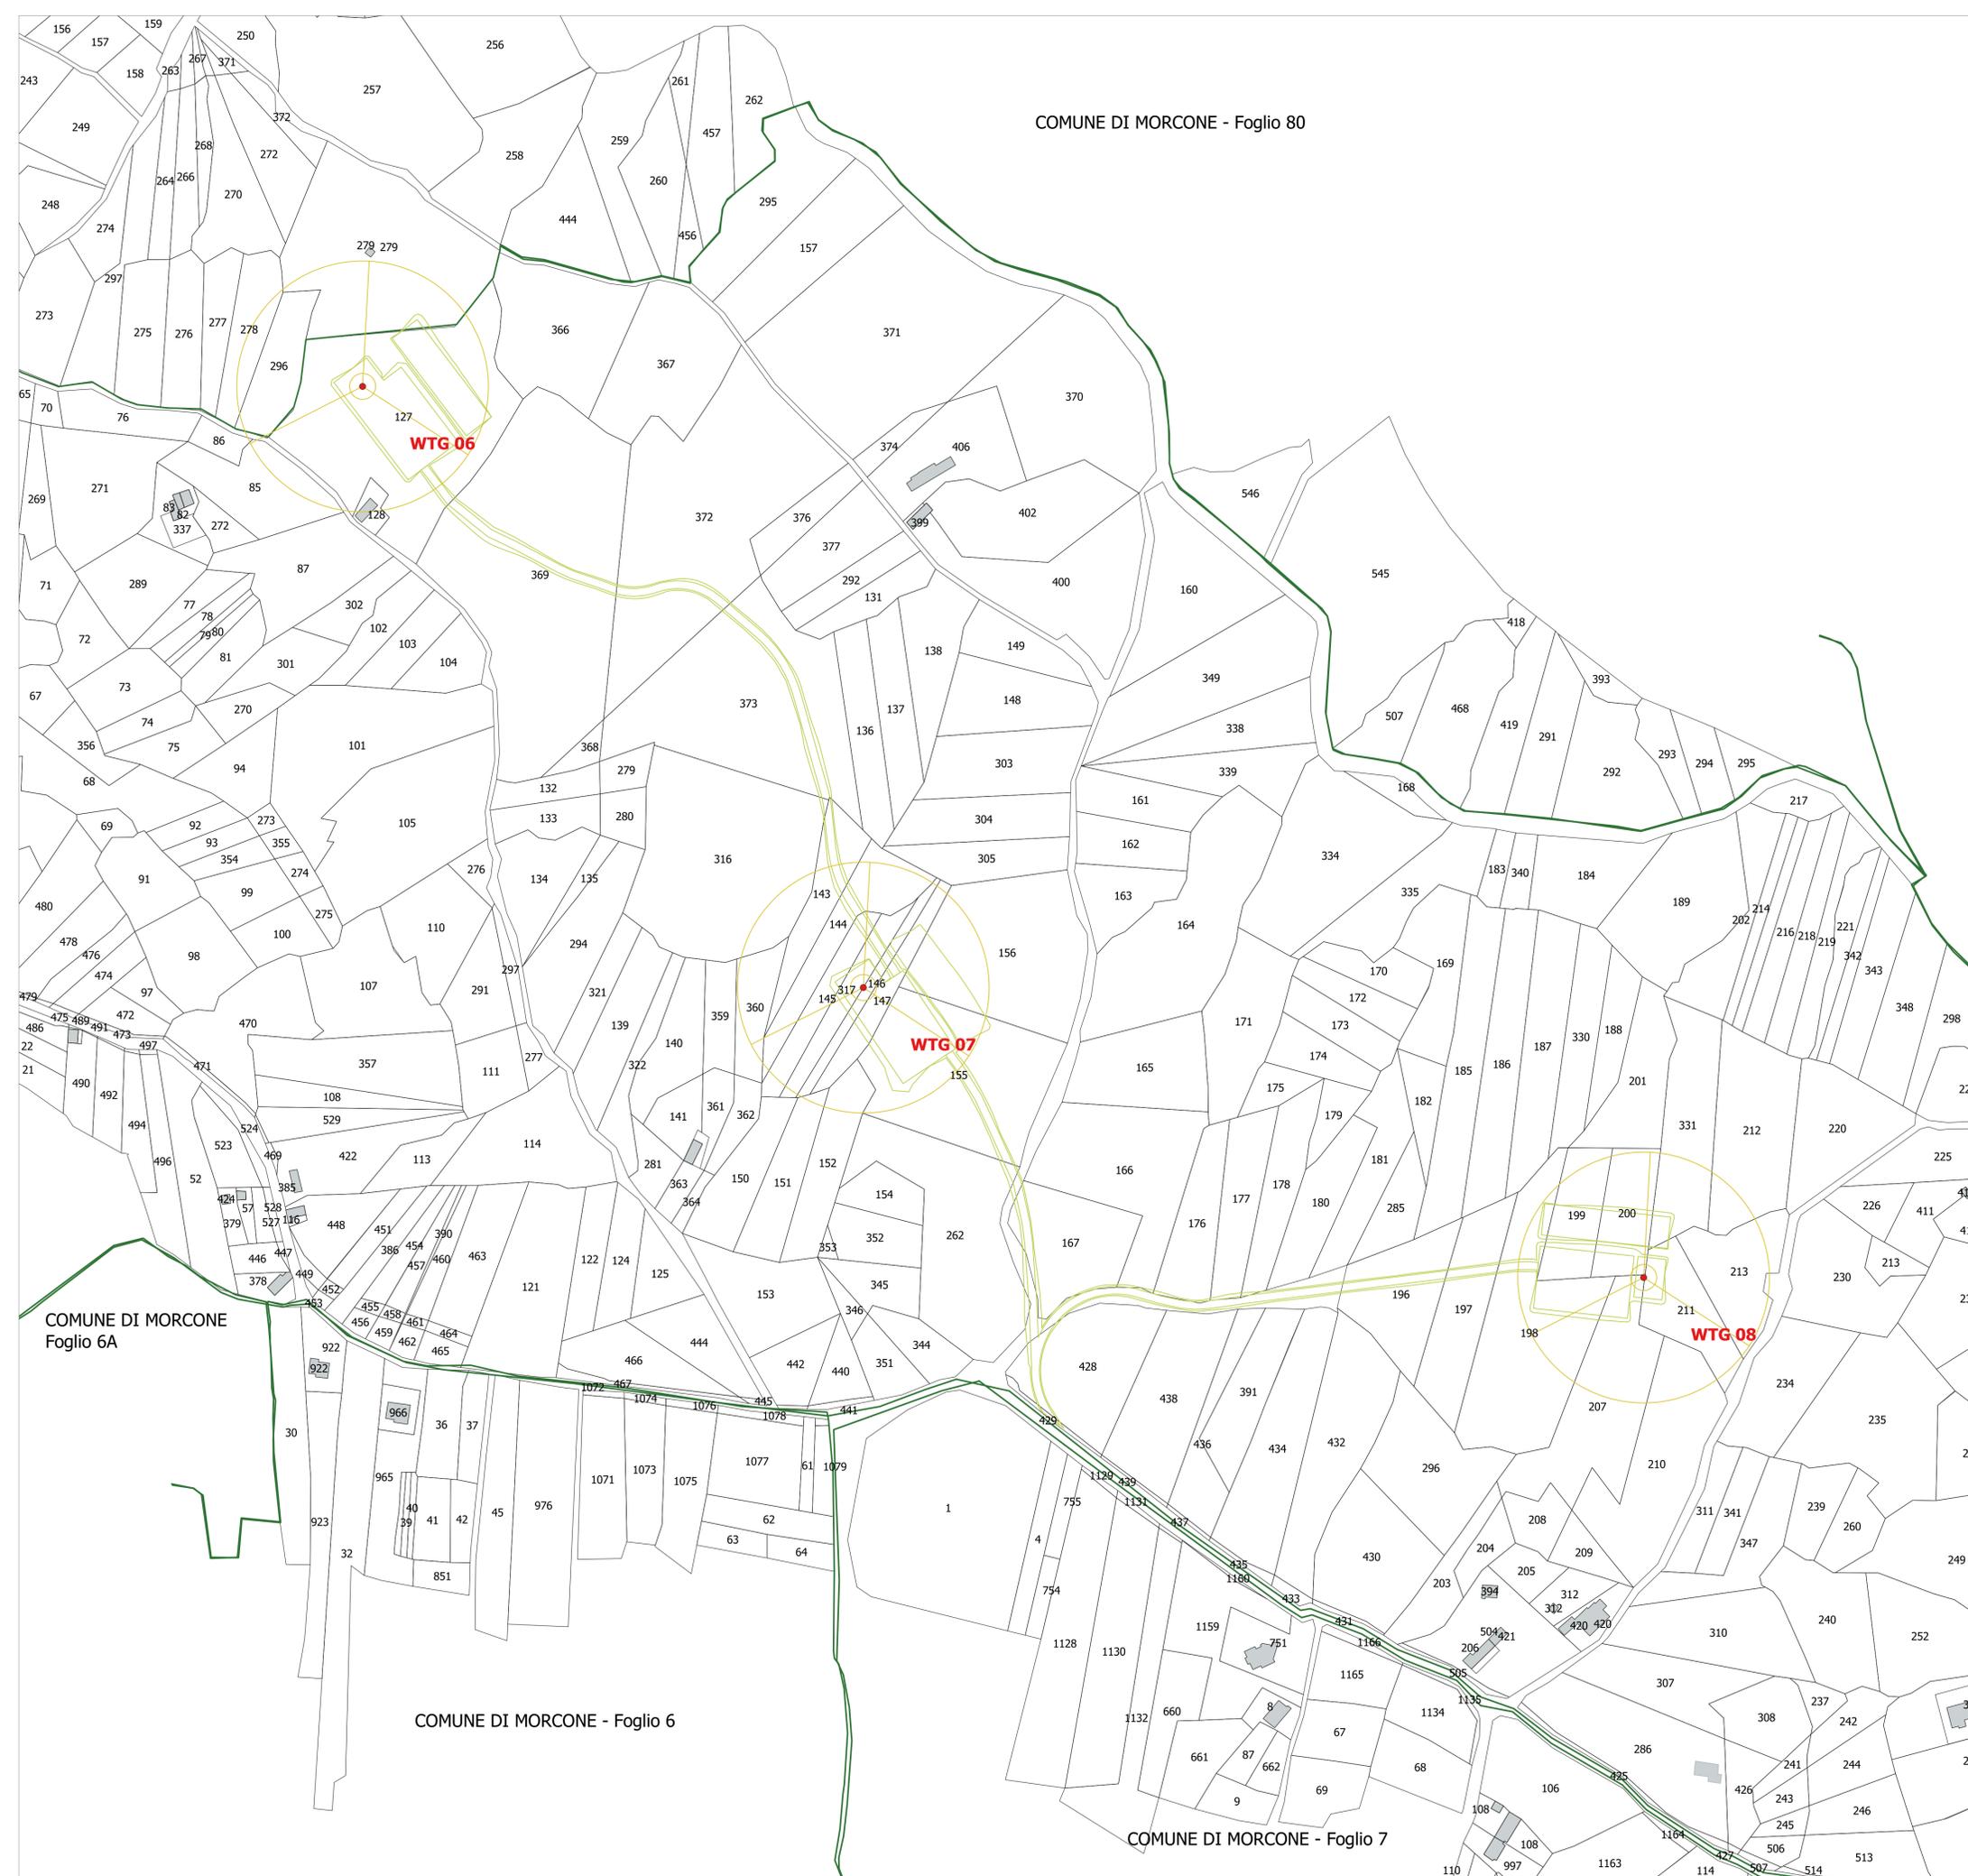

Comittente: **RWE** RENEWABLES ITALIA S.R.L.
Via Andrea Doria, 41/G - 00192 Roma
P.IVA/C.F. 06400370969 pec: rwerenewablestitalia@legalmail.it

Progetto per la realizzazione di una centrale eolica da 48,00 MW denominata "Lisa" nei comuni di Morcone (BN) e Pontelandolfo (BN), quale completamento del parco eolico "Morcone"

Documento: **PROGETTO DEFINITIVO** N° Documento: **PELS_A.16.a.16.c**
Richiesta Autorizzazione Unica ai sensi del D. Lgs. 387 del 28/09/2003

ID PROGETTO: PELS DISCIPLINA: P TIPOLOGIA: D FORMATO: A1

Elaborato: **Planimetria catastale delle aree oggetto di intervento 3 di 3-Morcone**

FOGLIO: 3 di 3 SCALA: 1:2.000 Nome file: PELS_A.16.a.16.c_Planimetria_catastale_3_di_3_Morcone.pdf

Progettazione: **R.T.P. D'Occhio - De Blasis** (Via S. Angelo, 10 - 82020 Campolattaro (BN))
Progettisti: **Ing. Giuseppe Antonio De Blasis** (Arch. Carmine D'Occhio)

Rev.	Data Revisione	Descrizione Revisione	Redatto	Controllato	Approvato
00	21/09/2020	Prima emissione	R.T.P. D'Occhio - De Blasis	RWE	RWE