

Comune
di Morcone



Regione Campania



Comune
di Pontelandolfo



Committente:

RWE

RENEWABLES ITALIA S.R.L.
Via Andrea Doria, 41/G - 00192 Roma
P.IVA/C.F. 06400370968
pec: rwerenewablesitaliasrl@legalmail.it

Titolo del Progetto:

Progetto per la realizzazione di una centrale eolica da 48,00 MW denominata "Lisa" nei comuni di Morcone (BN) e Pontelandolfo (BN), quale completamento del parco eolico "Morcone"

Documento:

PROGETTO DEFINITIVO

Richiesta Autorizzazione Unica ai sensi del D. Lgs. 387 del 29/09/2003

N° Documento:

PELS_A.16.a.17.b.2

ID PROGETTO:	PELS	DISCIPLINA:	P	TIPOLOGIA:	D	FORMATO:	A3
--------------	-------------	-------------	----------	------------	----------	----------	-----------

Elaborato:

Sezioni trasversali-quaderno delle sezioni 2 di 8

FOGLIO:

2 di 8

SCALA:

1:200

Nome file:

PELS_A.16.a.17.b.2_Quaderno_sezioni_2_di_8.pdf

Progettazione:

R.T.P. D'Occhio - De Blasis

Via S. Angelo, 10 - 82020 Campolattaro (BN)

Progettisti:



Ing. Giuseppe Antonio De Blasis




Arch. Carmine D'Occhio

Rev:	Data Revisione	Descrizione Revisione	Redatto	Controllato	Approvato
00	21/09/2020	Prima emissione	R.T.P.D'Occhio - De Blasis	RWE	RWE

Wtg02-St01

Area di Sterro: -1.25
Area di Riporto: 0.00


Altezze: 1:200
Lunghezze: 1:200

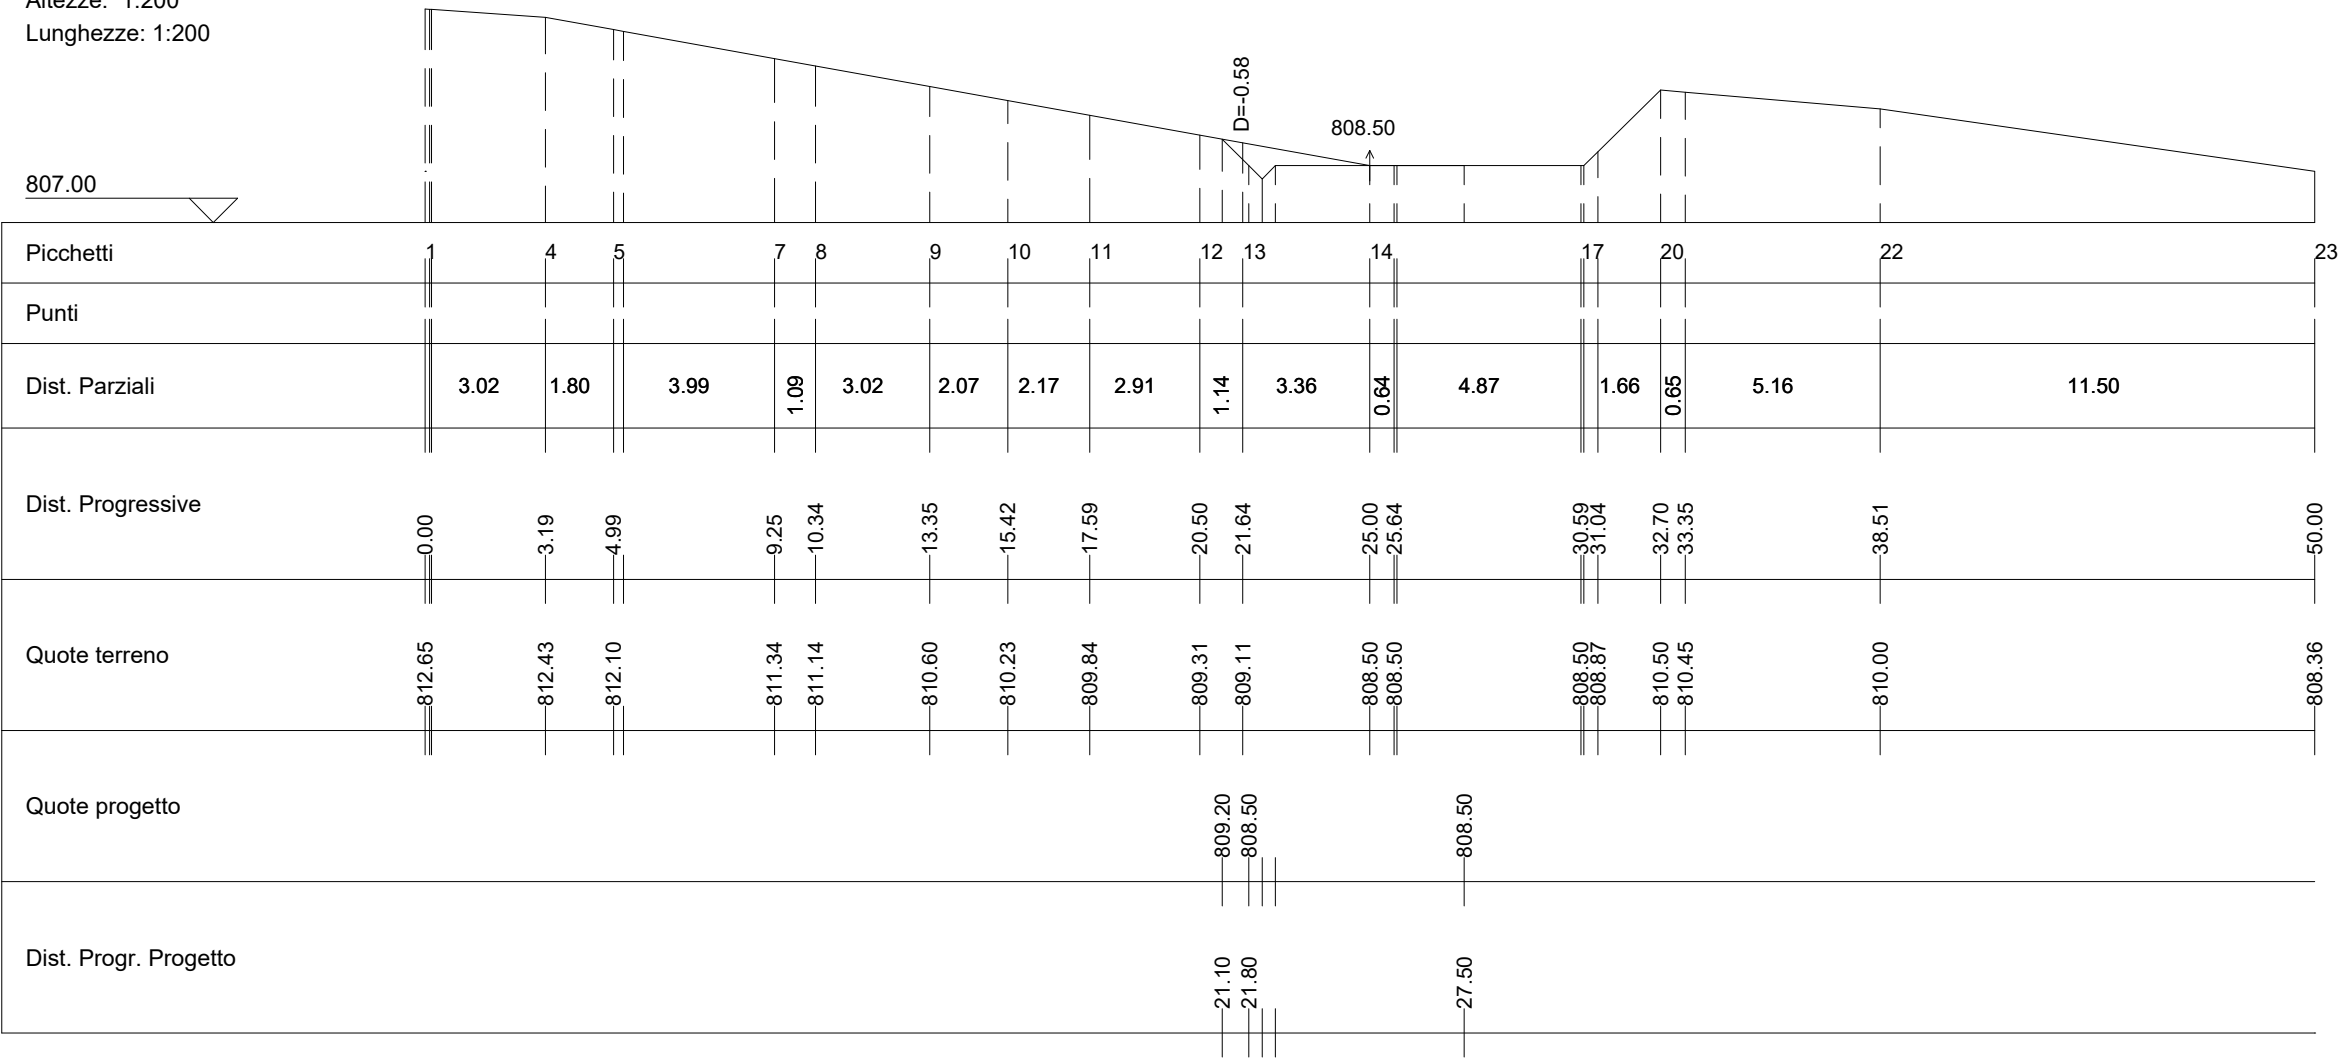

Wtg02-St02

Area di Sterro: -13.78
Area di Riporto: 0.00


Altezze: 1:200
Lunghezze: 1:200

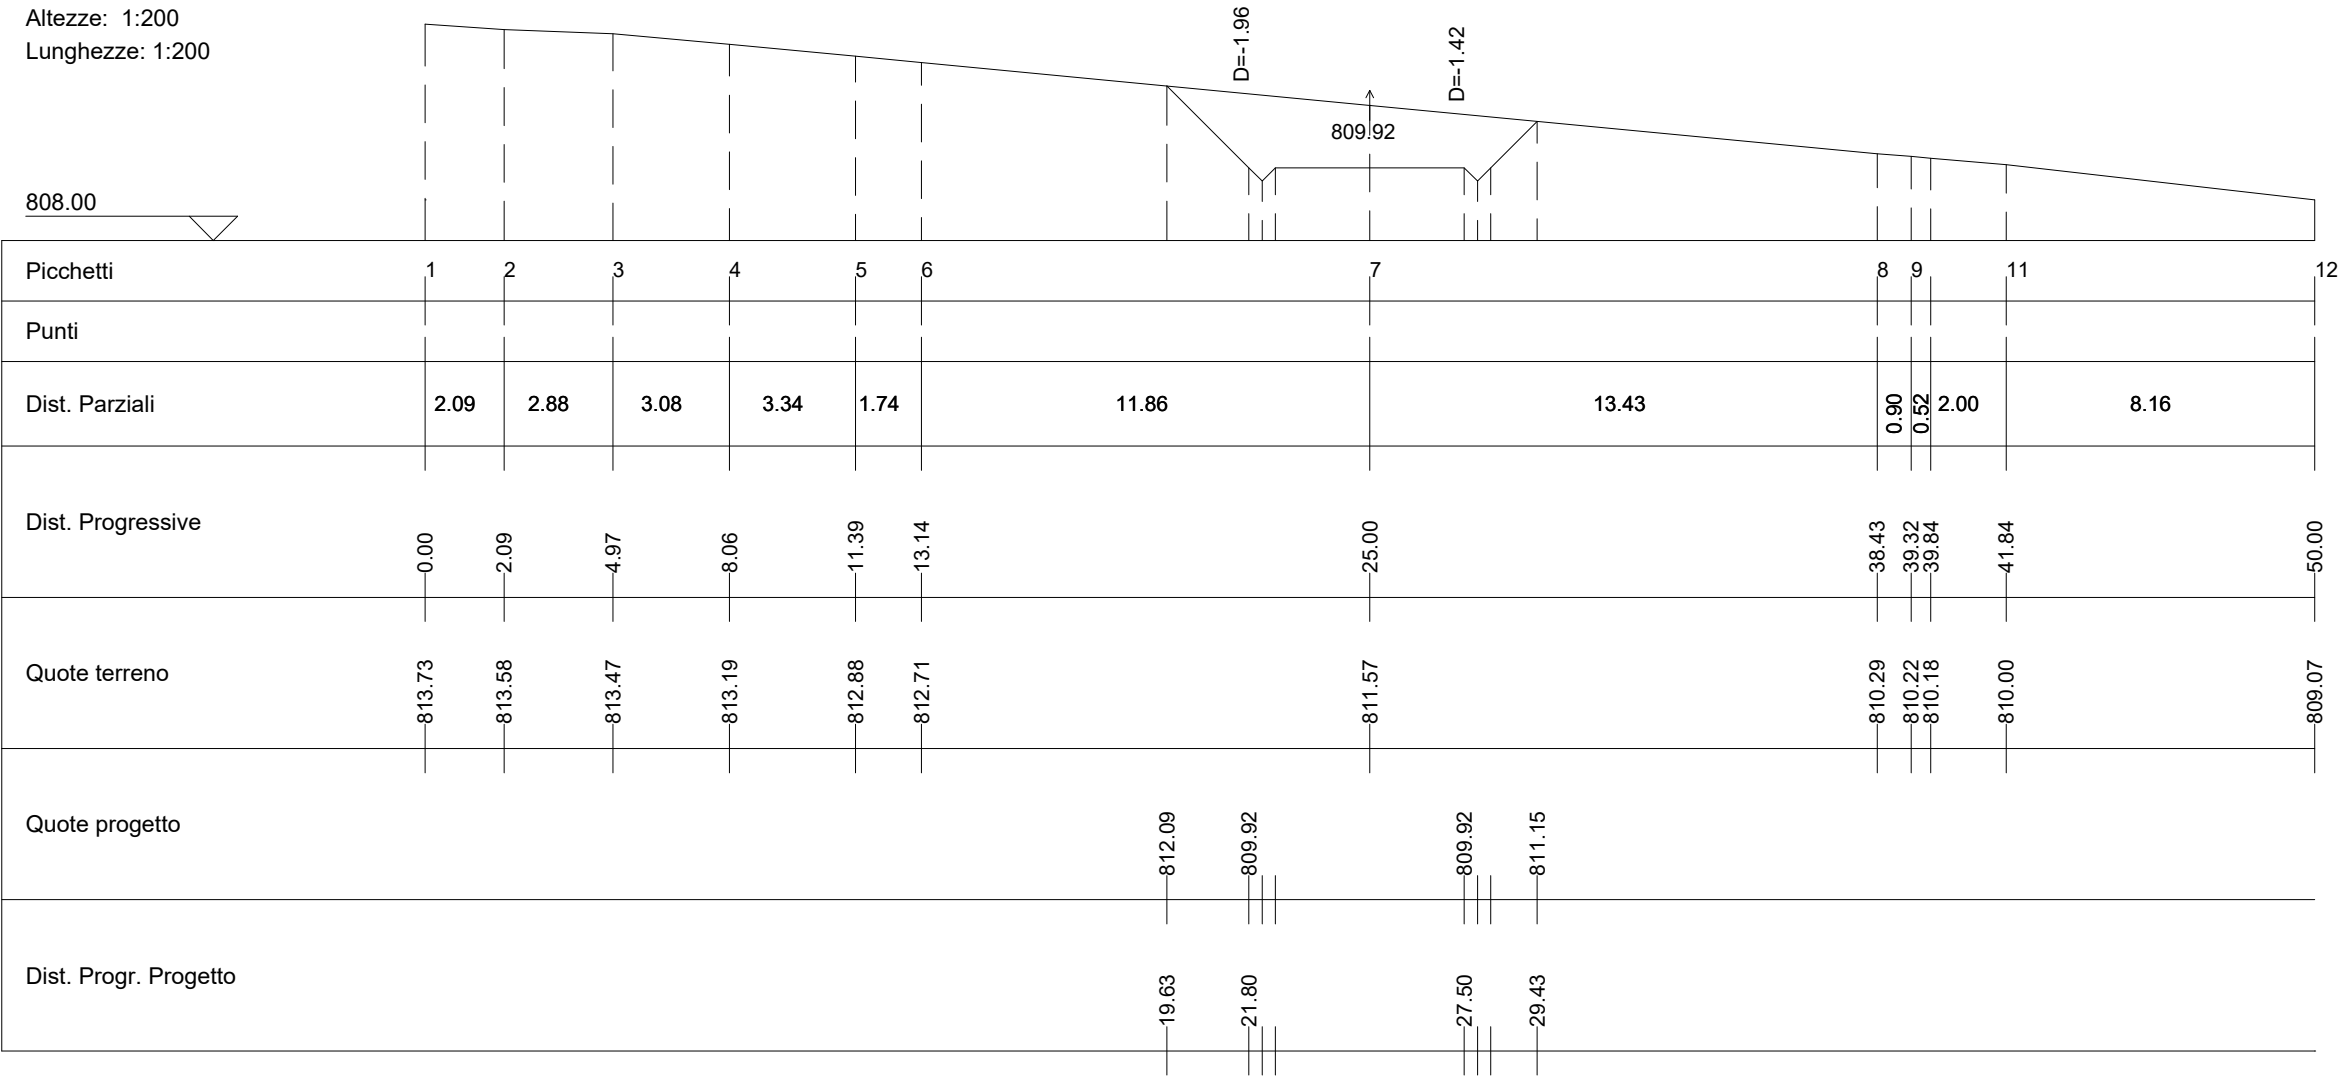

Wtg02-St03

Area di Sterro: -5.81
Area di Riporto: 0.00


Altezze: 1:200
Lunghezze: 1:200

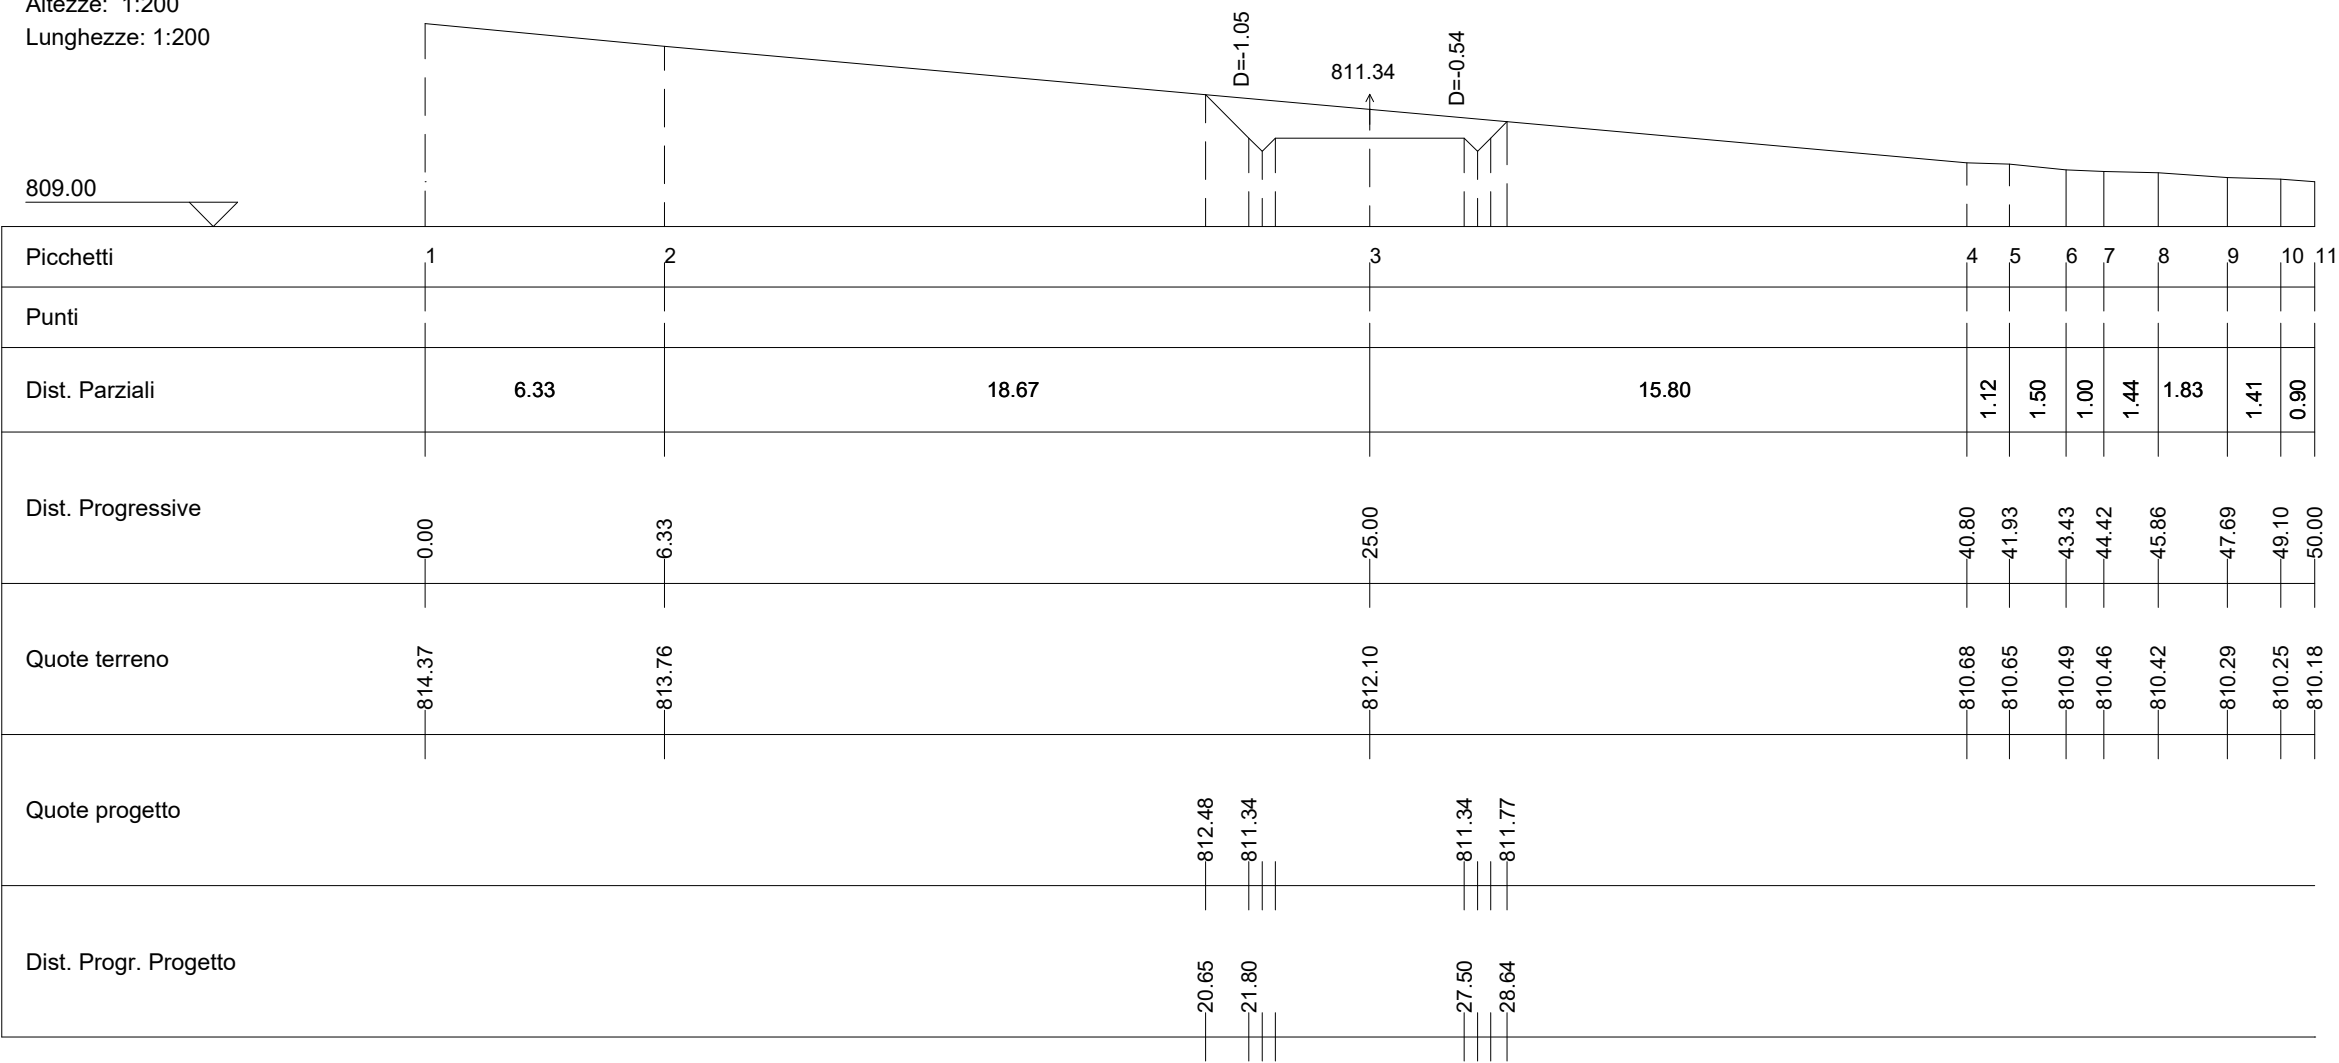

Wtg02-St04

Area di Sterro: -2.31
Area di Riporto: 0.00


Altezze: 1:200
Lunghezze: 1:200

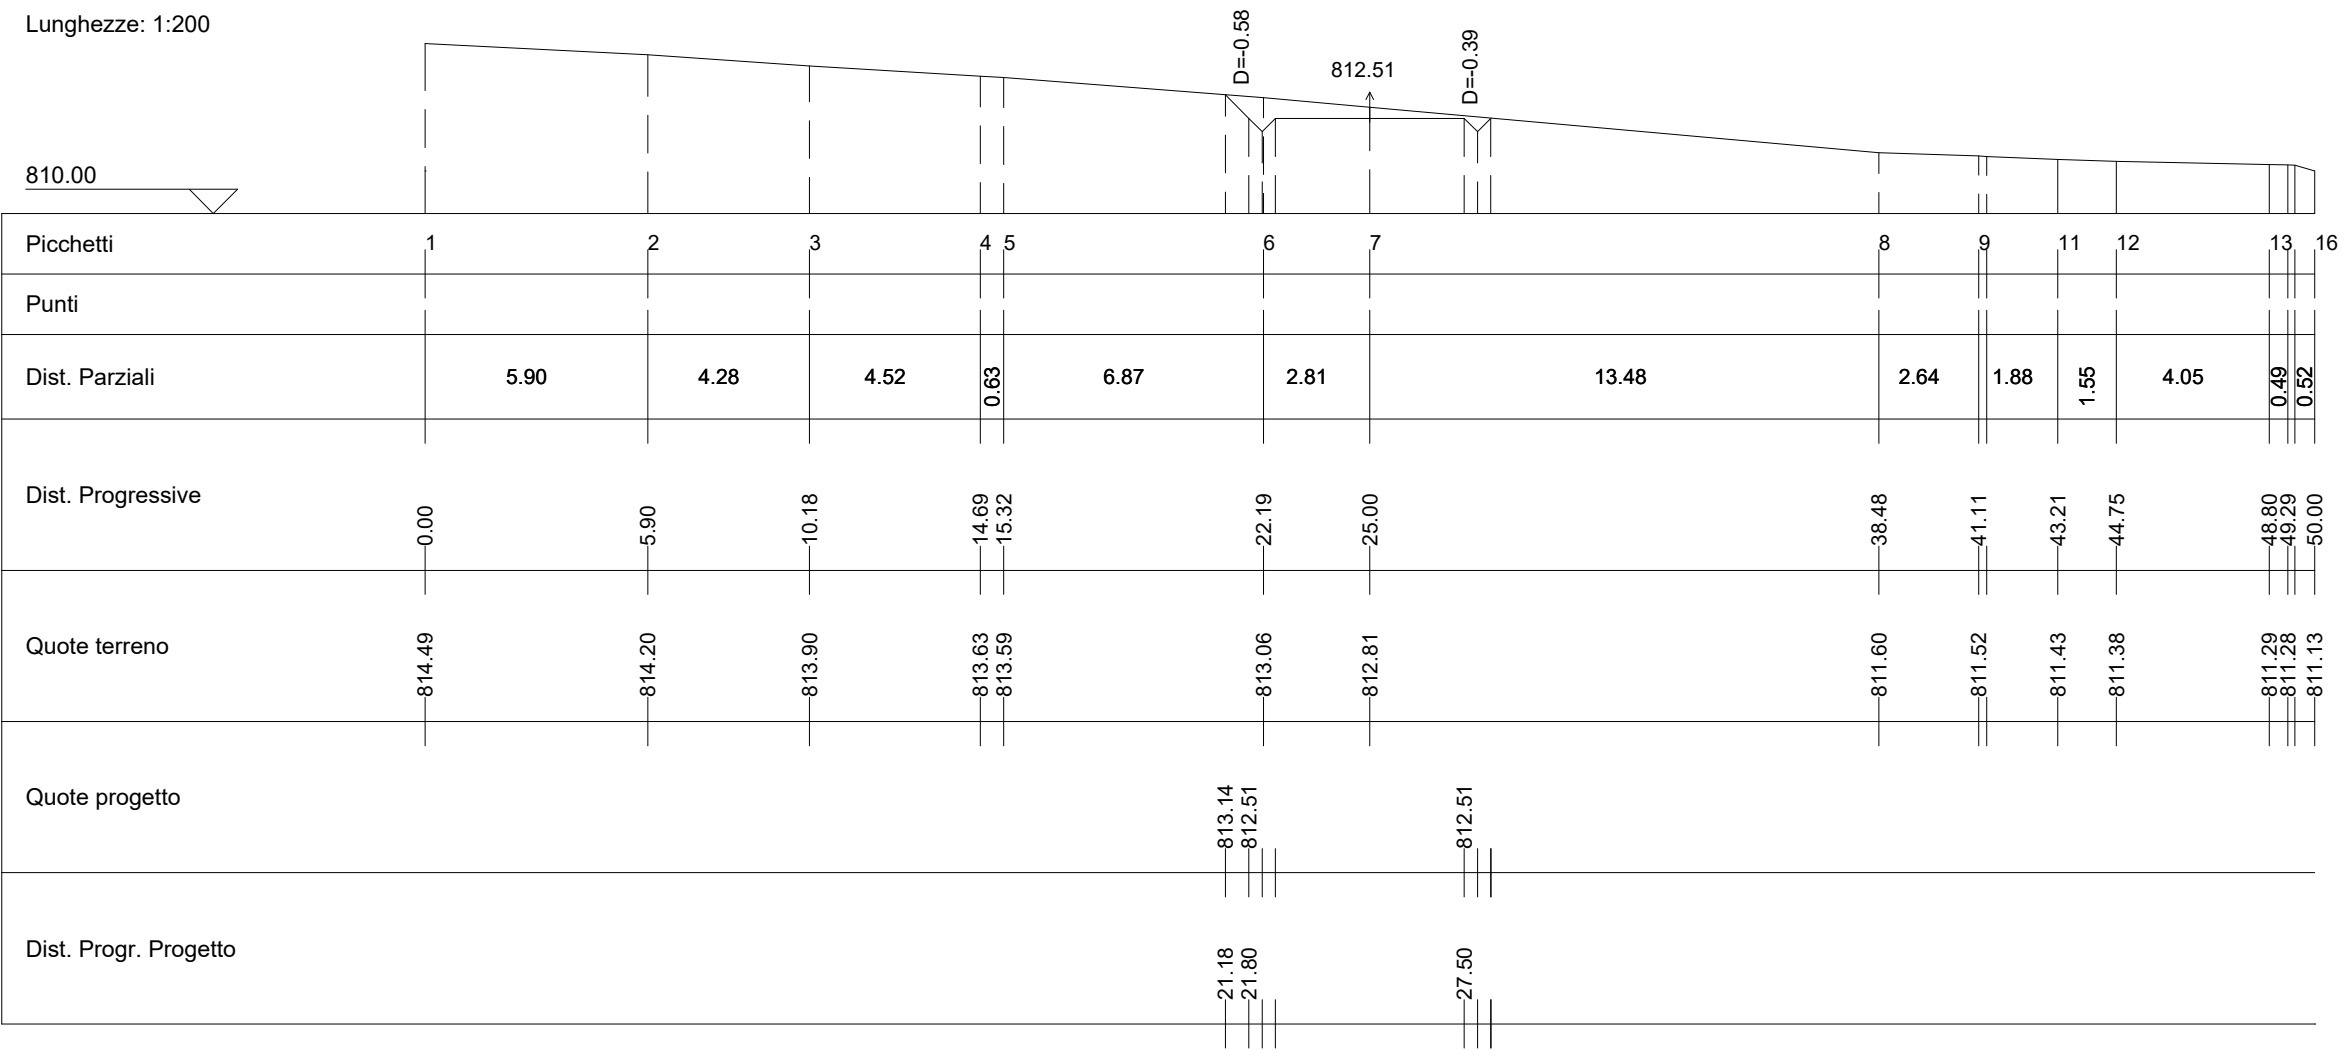

Wtg02-St05

Area di Sterro: -2.46
Area di Riporto: 0.00


Altezze: 1:200
Lunghezze: 1:200

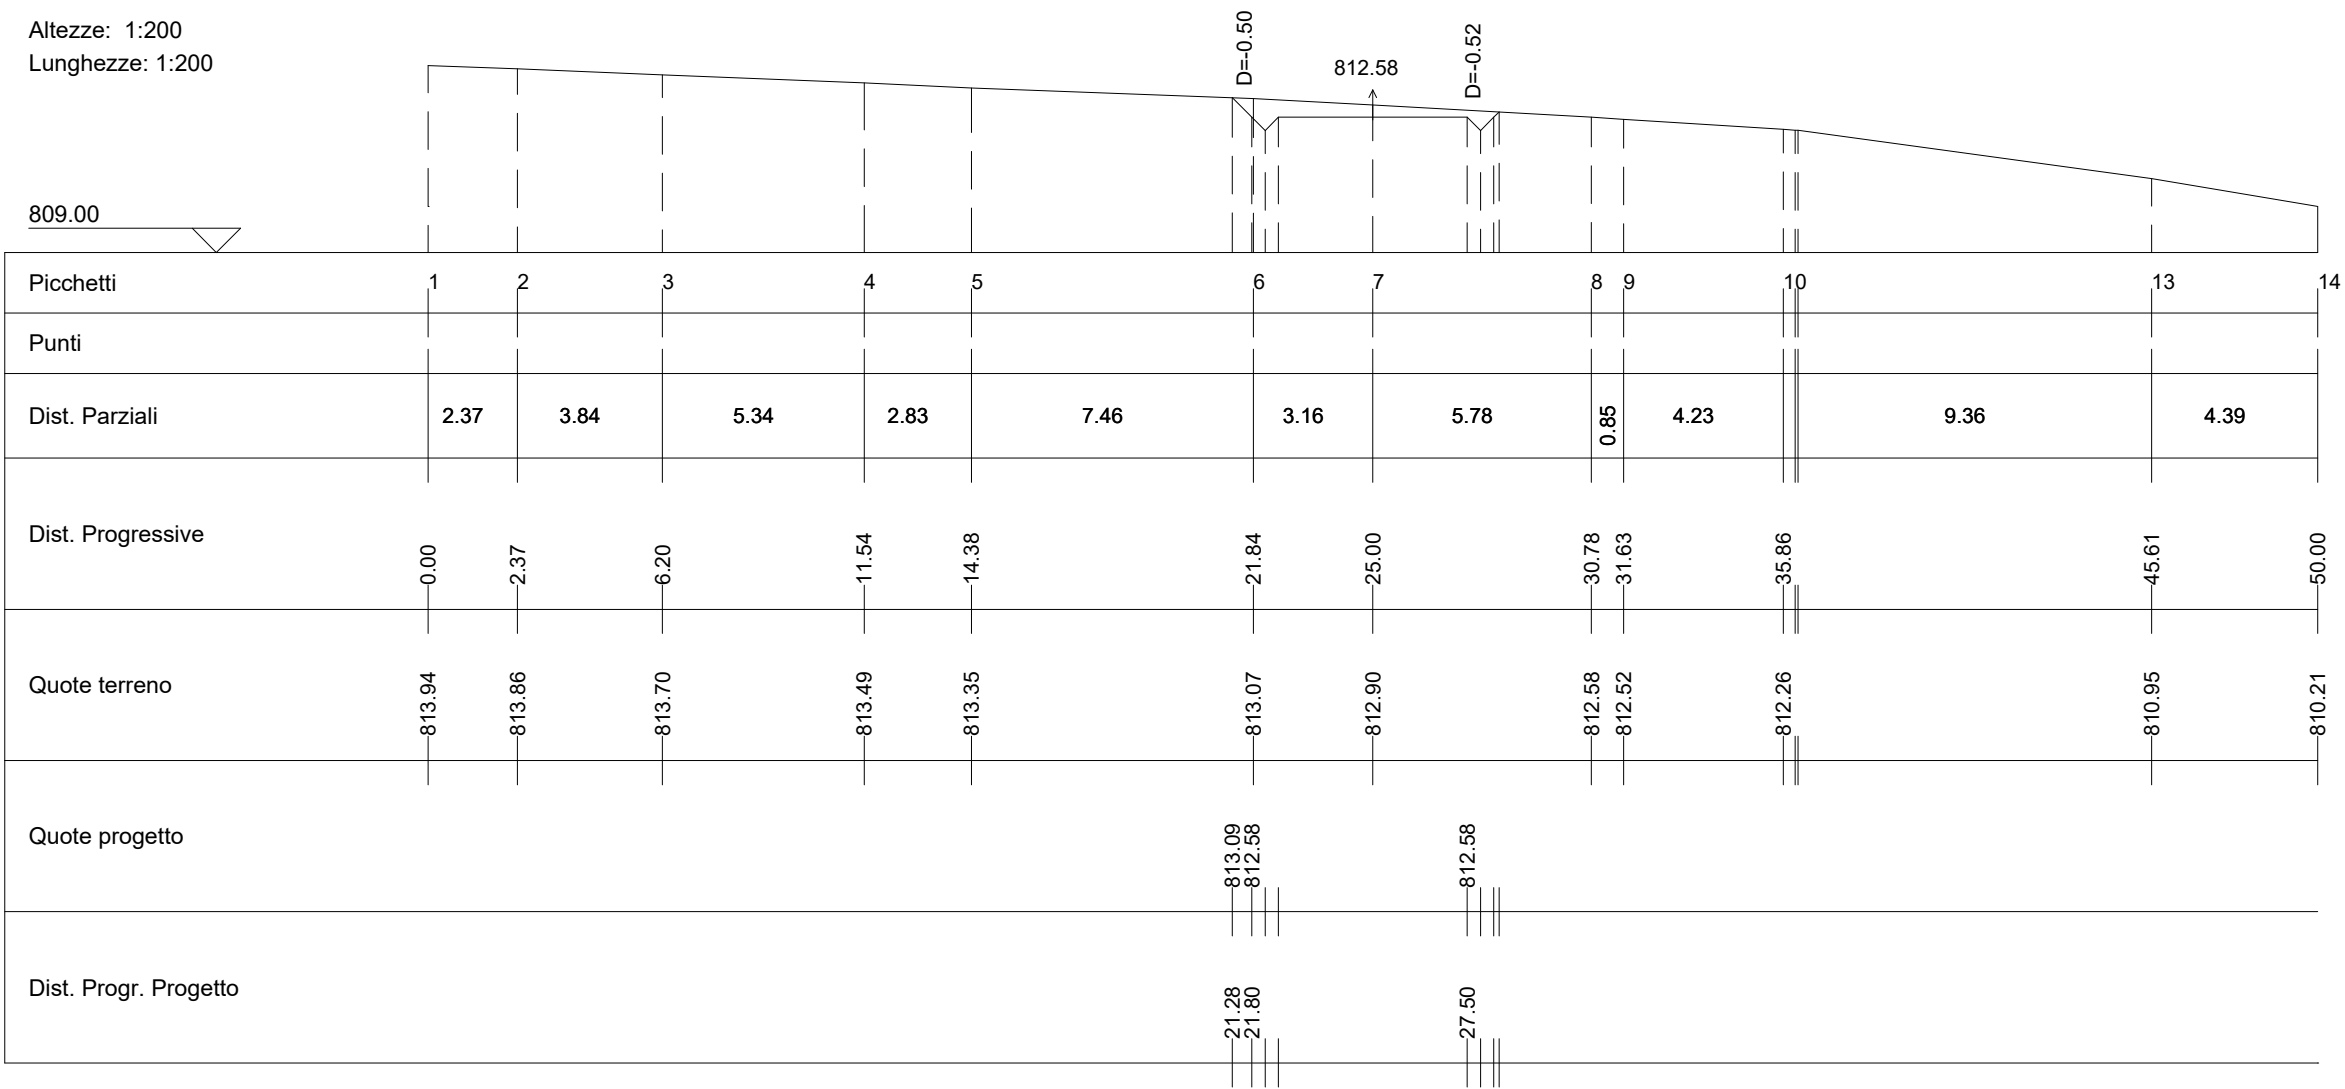

Wtg02-St06

Area di Sterro: -0.59
Area di Riporto: 0.00

Altezze: 1:200
Lunghezze: 1:200

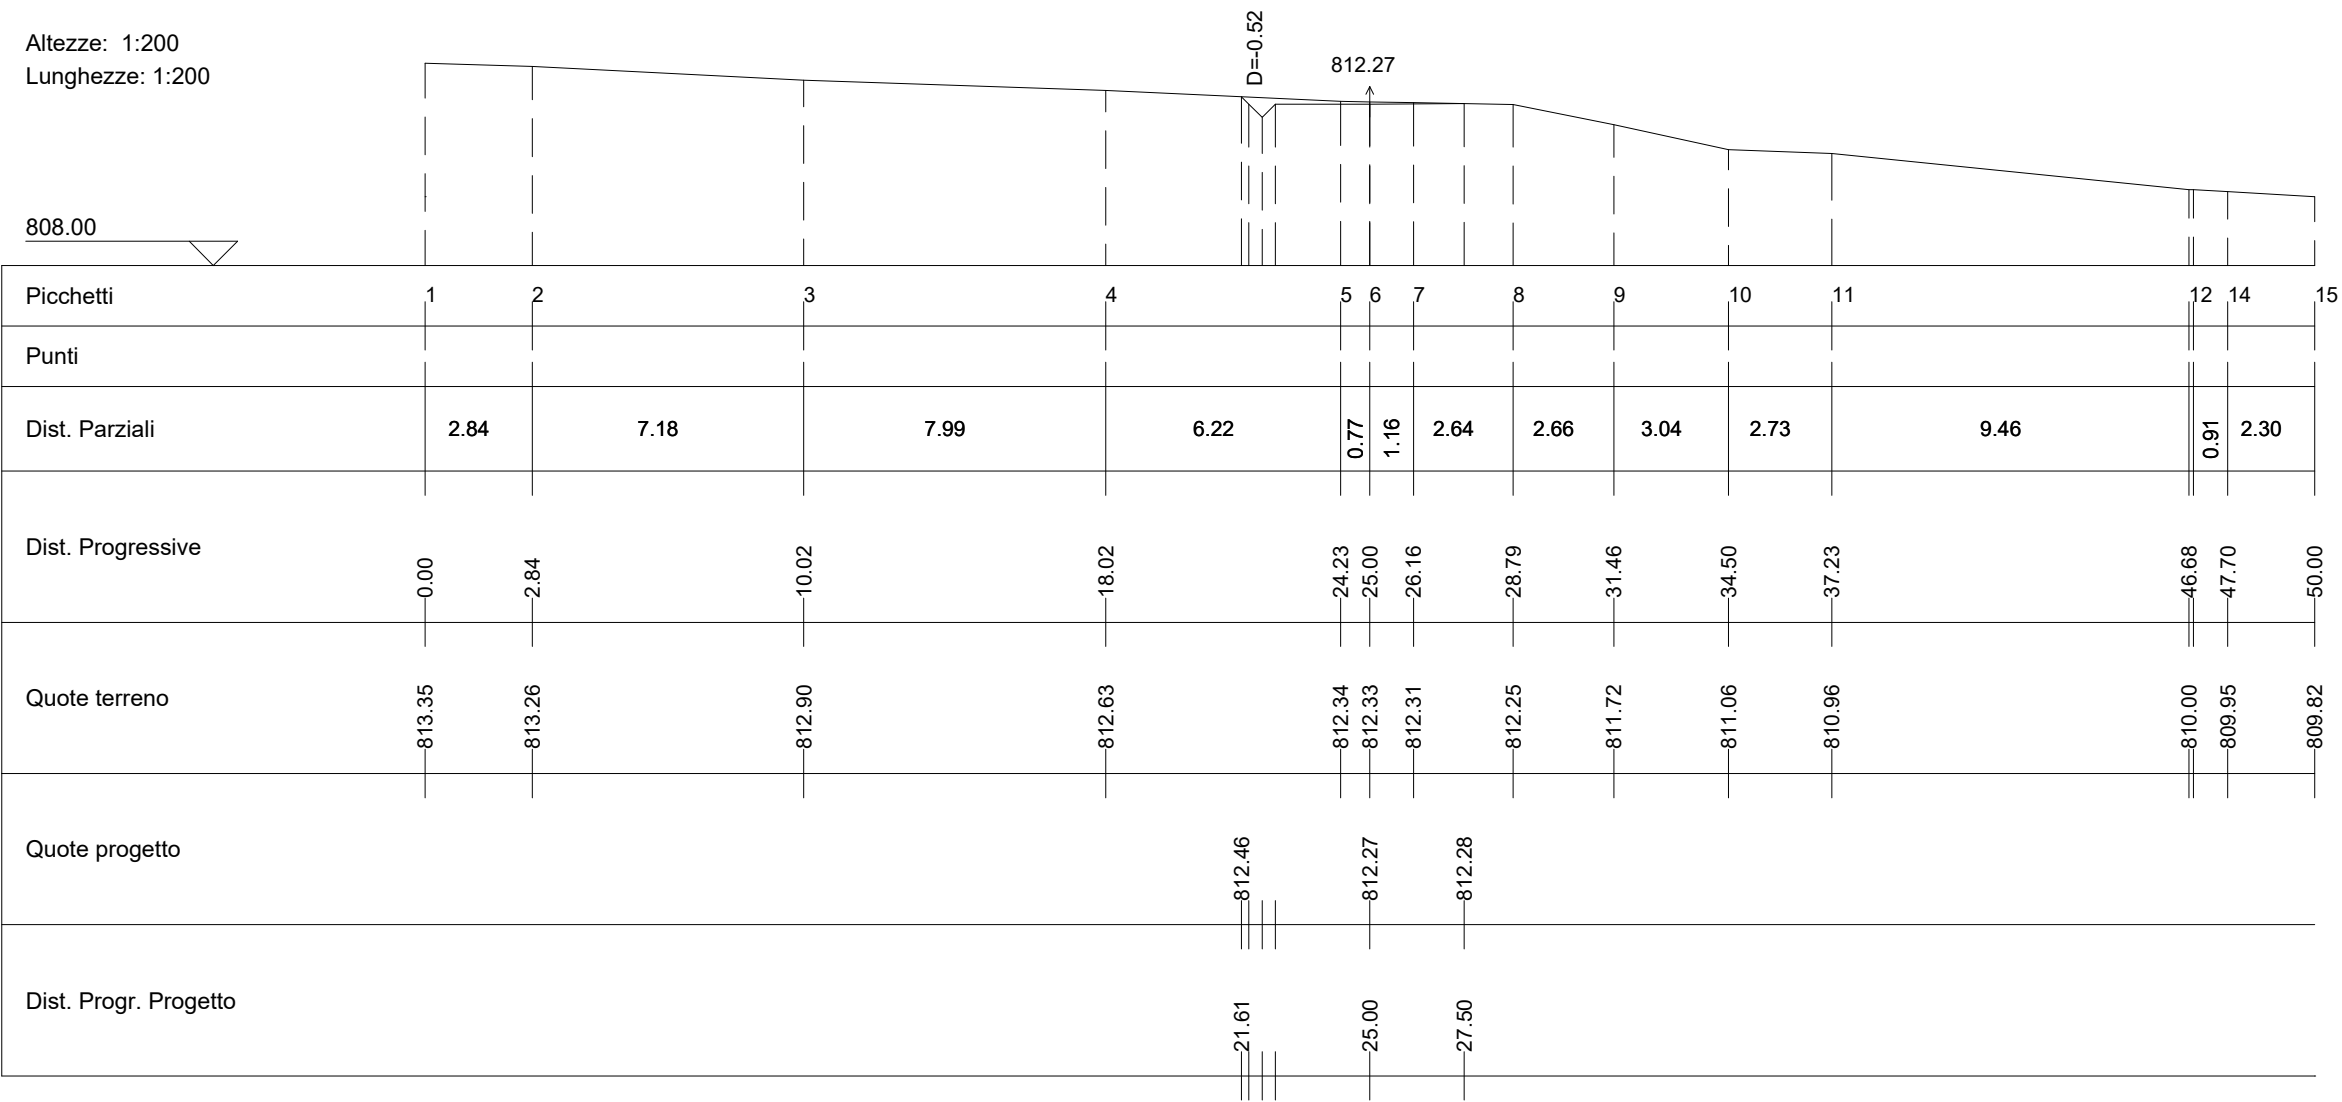

Wtg02-St07

Area di Sterro: 0.00
Area di Riporto: 0.00

Altezze: 1:200
Lunghezze: 1:200

