

Comune
di Morcone



Regione Campania



Comune
di Pontelandolfo



Committente:

RWE

RENEWABLES ITALIA S.R.L.
Via Andrea Doria, 41/G - 00192 Roma
P.IVA/C.F. 06400370968
pec: rwerenewablesitaliasrl@legalmail.it

Titolo del Progetto:

Progetto per la realizzazione di una centrale eolica da 48,00 MW denominata "Lisa" nei comuni di Morcone (BN) e Pontelandolfo (BN), quale completamento del parco eolico "Morcone"

Documento:

PROGETTO DEFINITIVO

Richiesta Autorizzazione Unica ai sensi del D. Lgs. 387 del 29/09/2003

N° Documento:

PELS_A.16.a.17.b.3

ID PROGETTO:

PELS

DISCIPLINA:

P

TIPOLOGIA:

D

FORMATO:

A3

Elaborato:

Sezioni trasversali-quaderno delle sezioni 3 di 8

FOGLIO:

3 di 8

SCALA:

1:200

Nome file:

PELS_A.16.a.17.b.3_Quaderno_sezioni_3_di_8.pdf

Progettazione:

R.T.P. D'Occhio - De Blasis

Via S. Angelo, 10 - 82020 Campolattaro (BN)

Progettisti:



Ing. Giuseppe Antonio De Blasis



Arch. Carmine D'Occhio


Rev:	Data Revisione	Descrizione Revisione	Redatto	Controllato	Approvato
00	21/09/2020	Prima emissione	R.T.P.D'Occhio - De Blasis	RWE	RWE

WTG03-St01

Area di Sterro: -0.06
Area di Riporto: 2.12

Altezze: 1:200
Lunghezze: 1:200

739.00

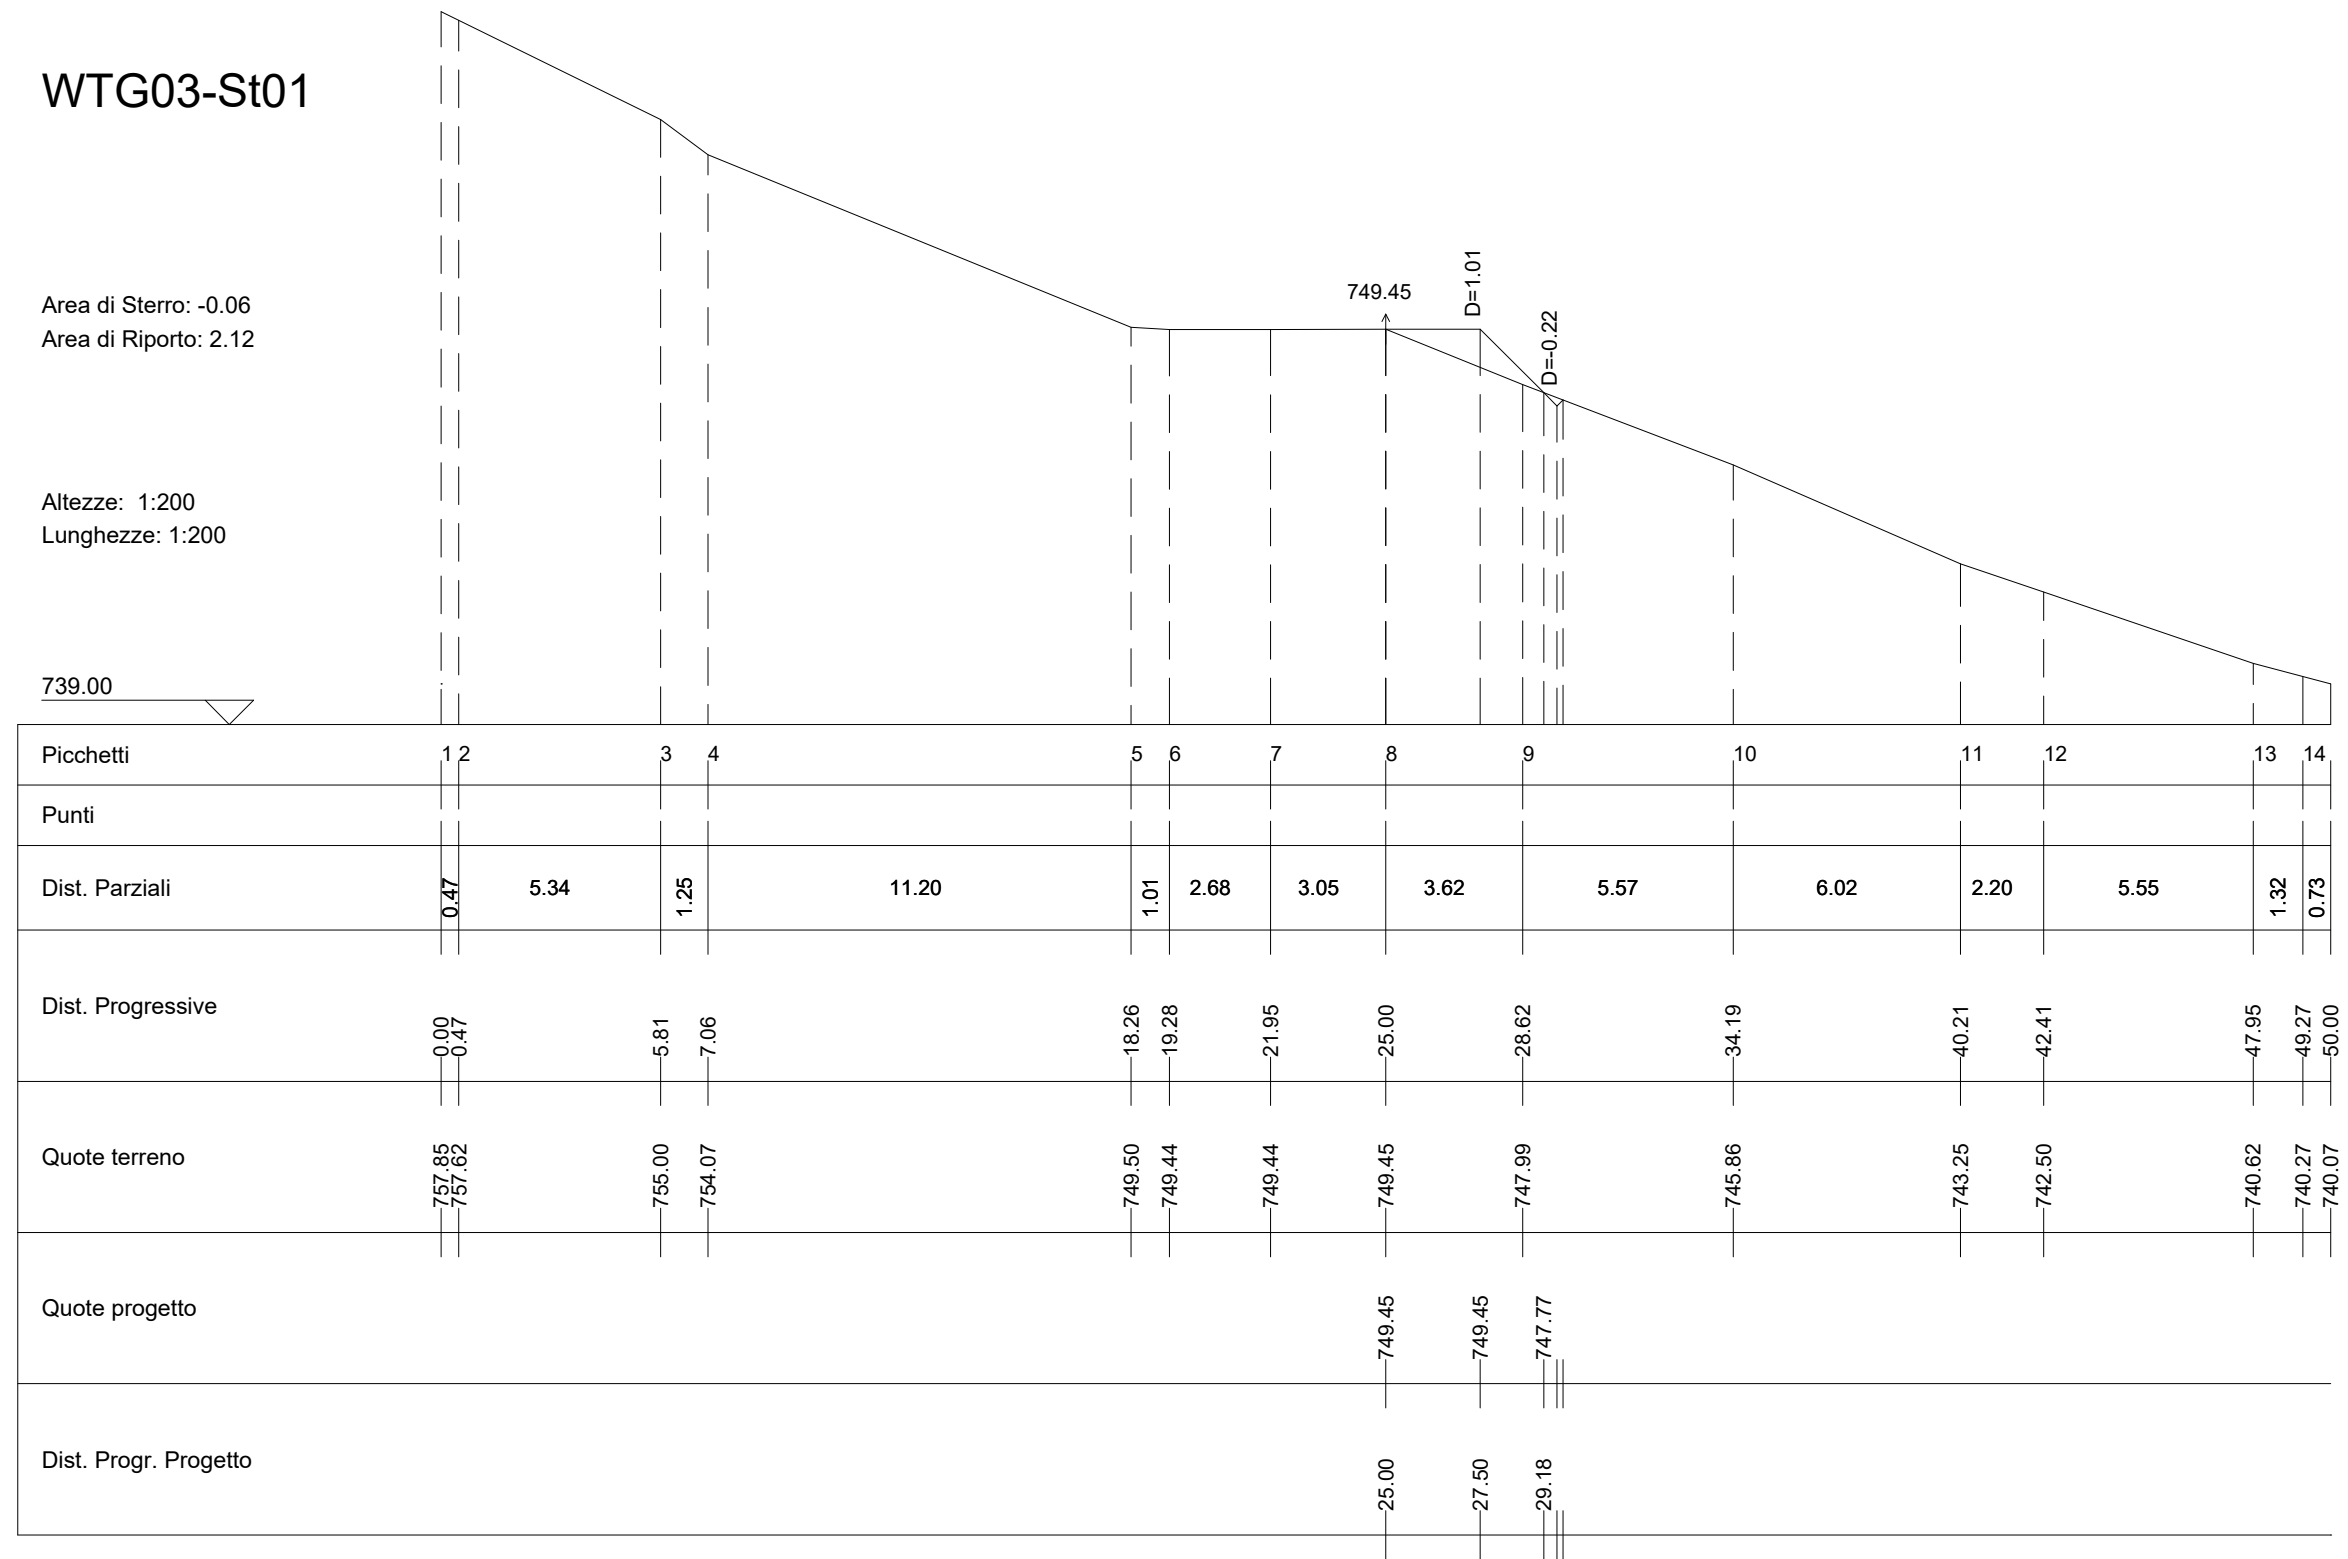


WTG03-St02

Area di Sterro: -0.37
Area di Riporto: 13.87

Altezze: 1:200
Lunghezze: 1:200

739.00

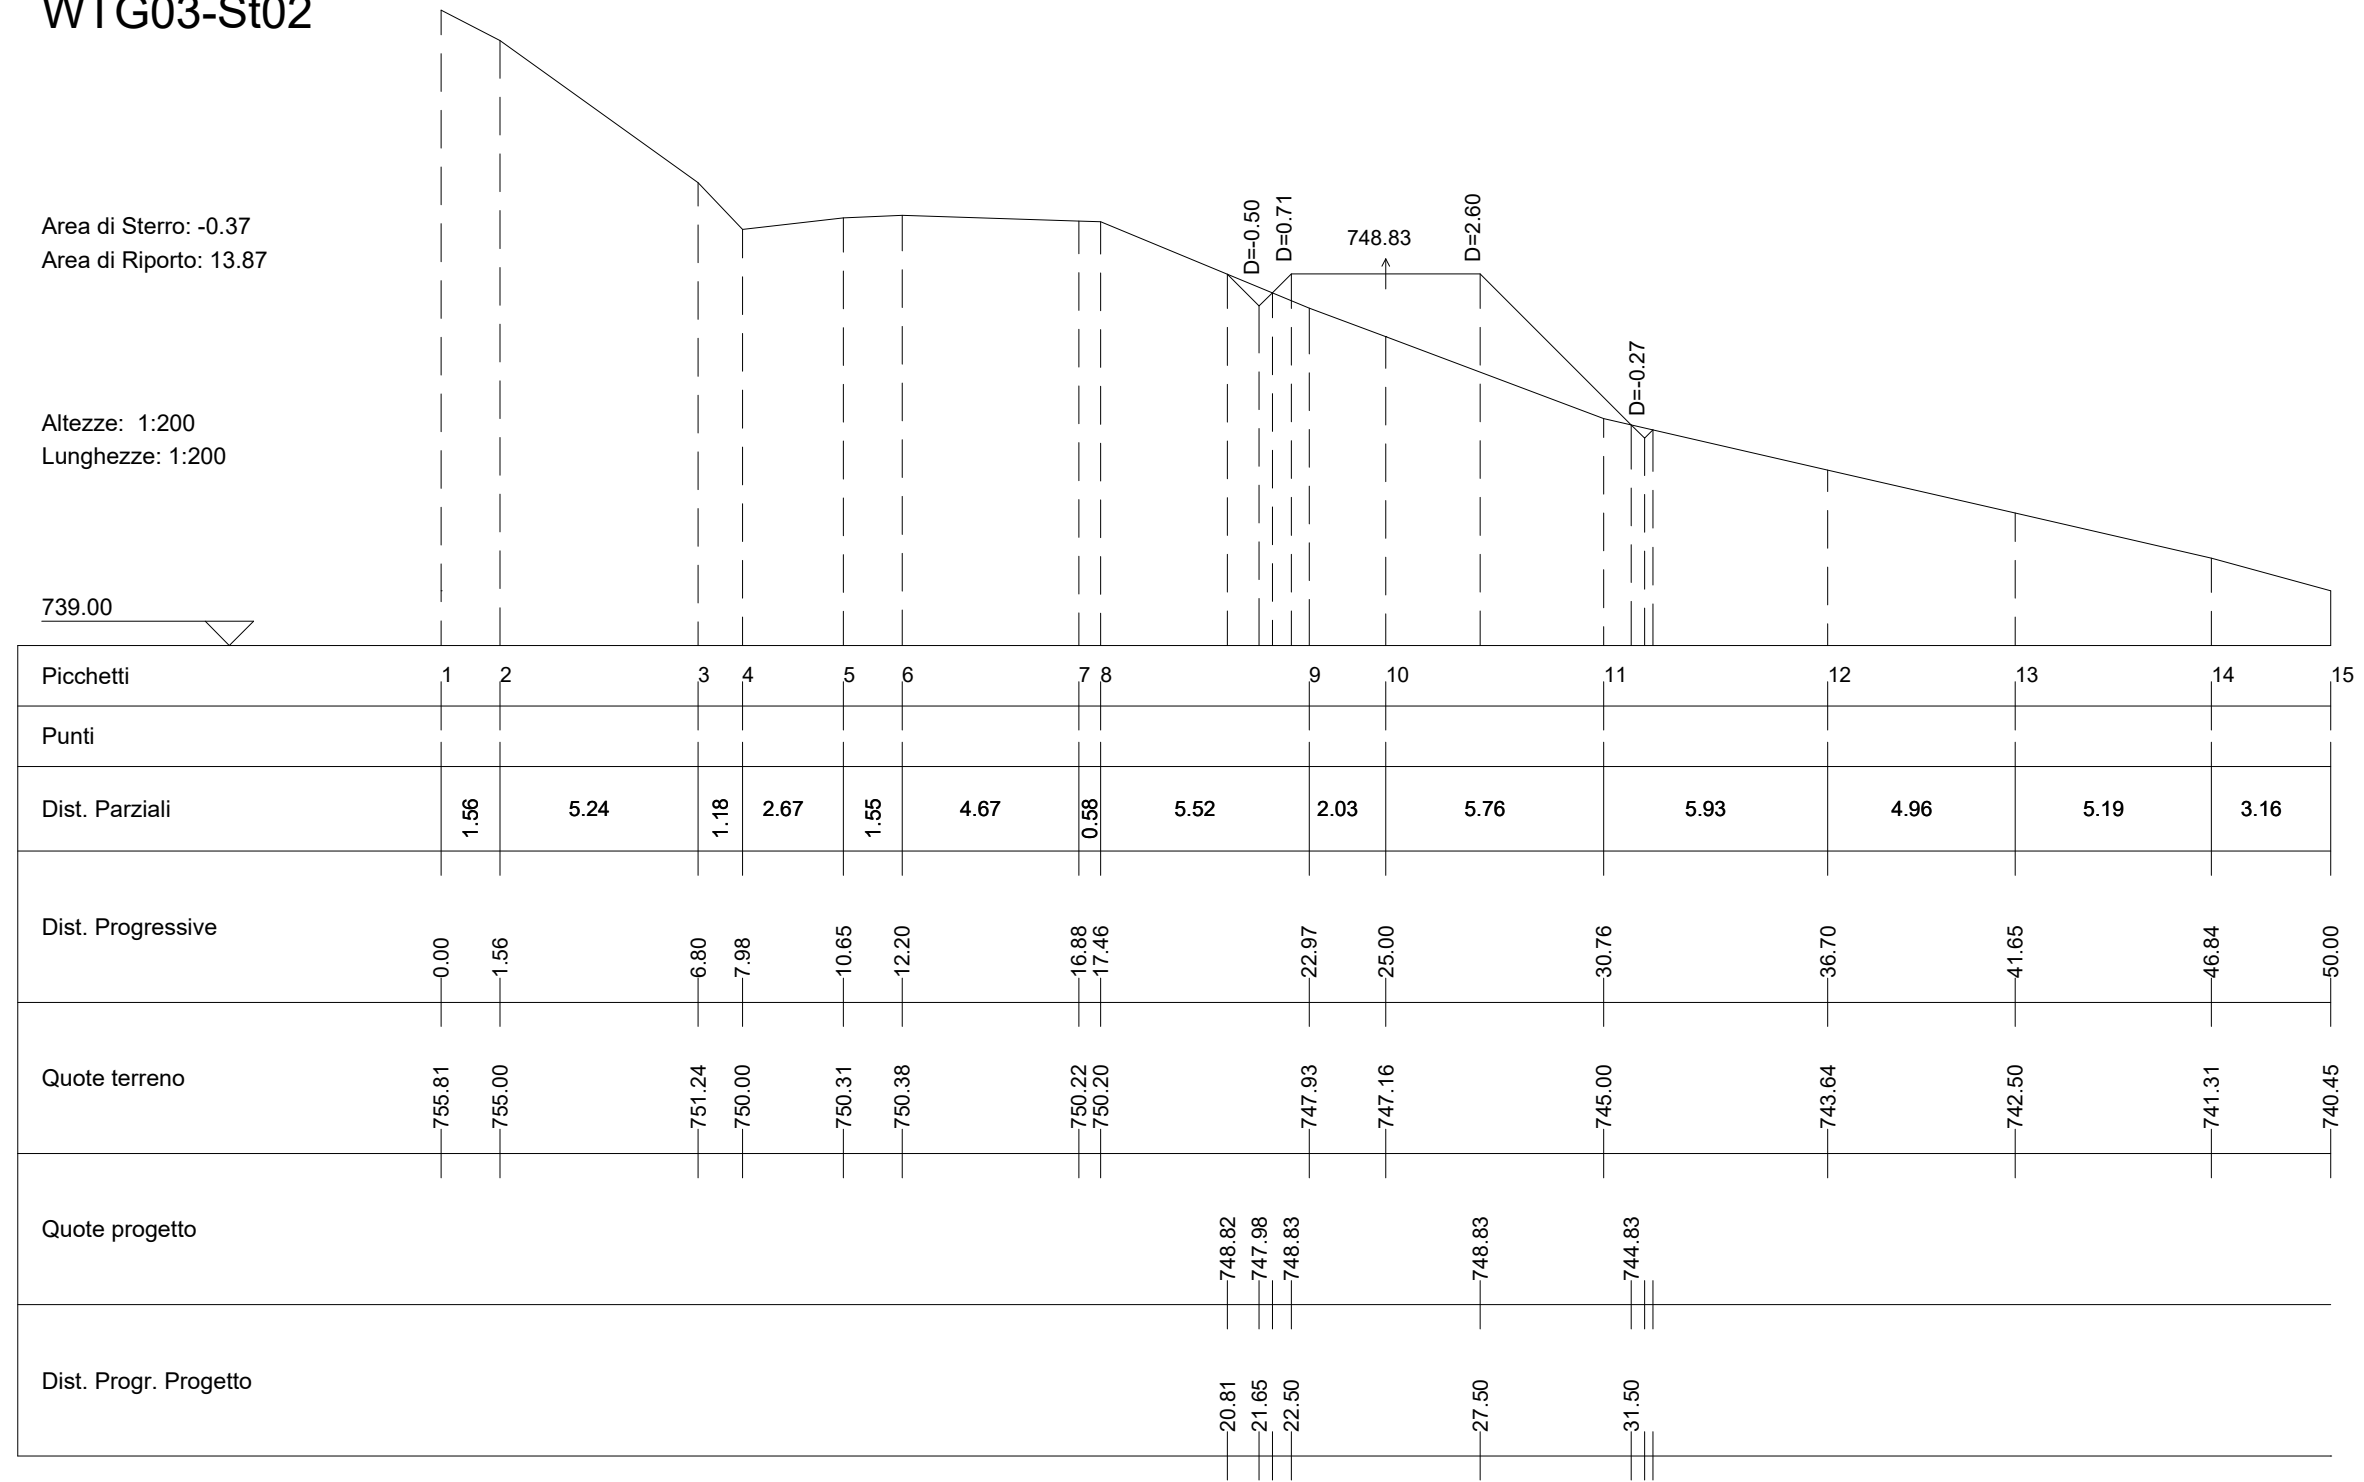


WTG03-St03

Area di Sterro: -0.36
Area di Riporto: 13.50

Altezze: 1:200
Lunghezze: 1:200


739.00

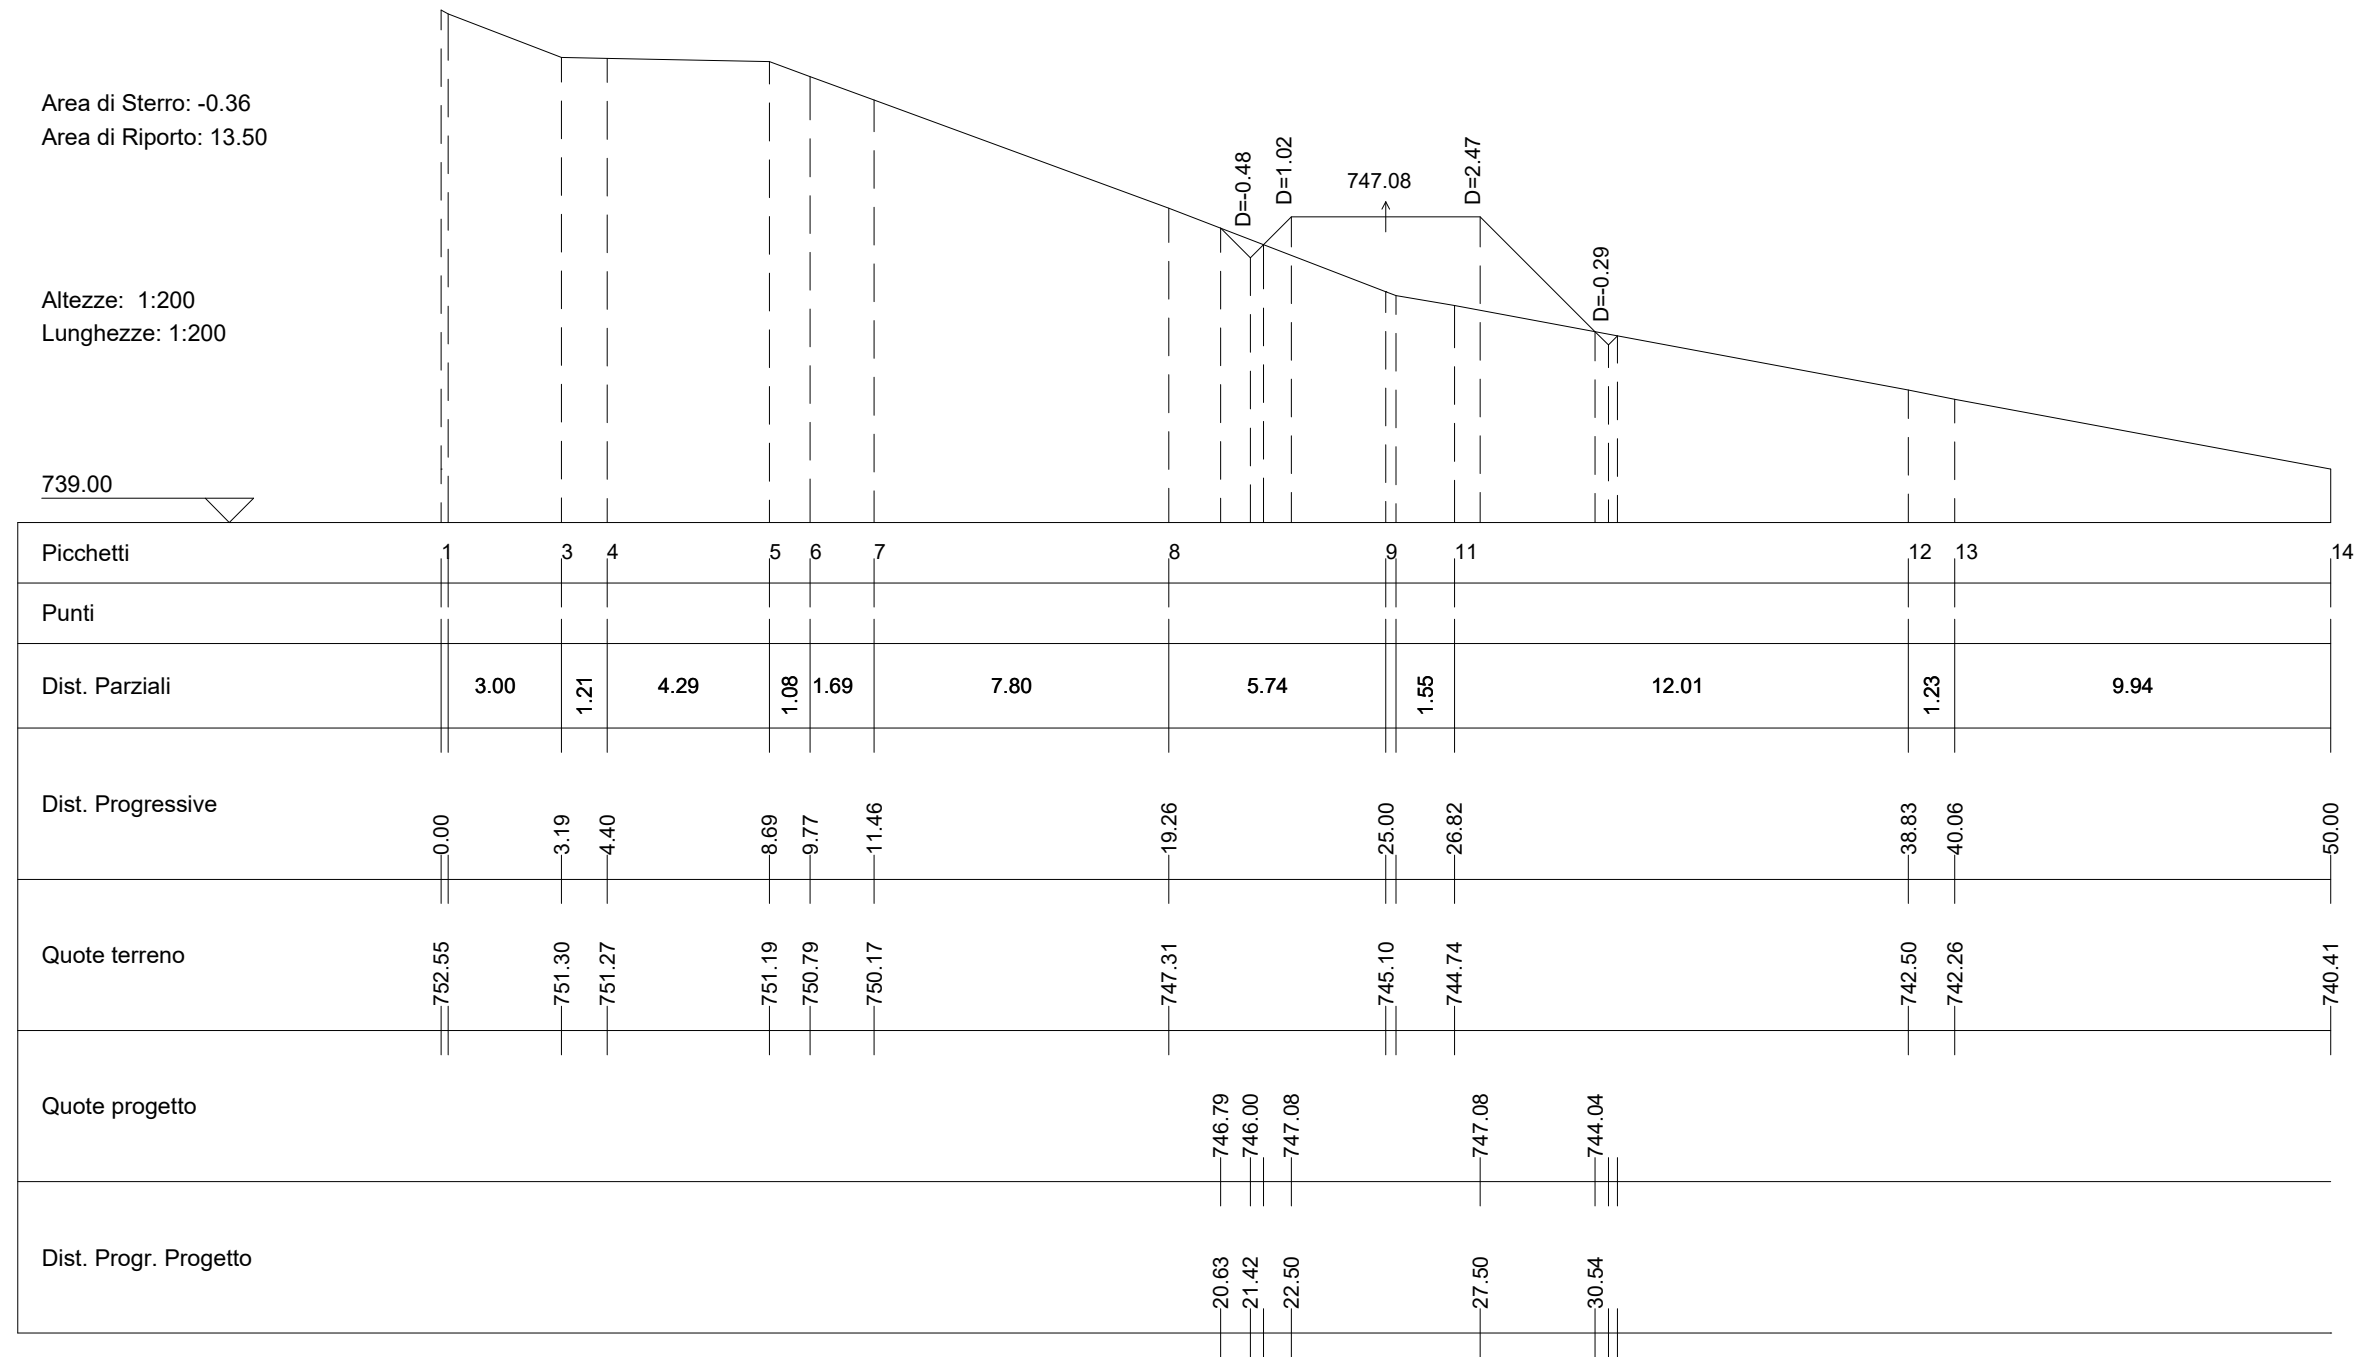

WTG03-St04

Area di Sterro: -0.26
 Area di Riporto: 6.05

Altezze: 1:200
 Lunghezze: 1:200

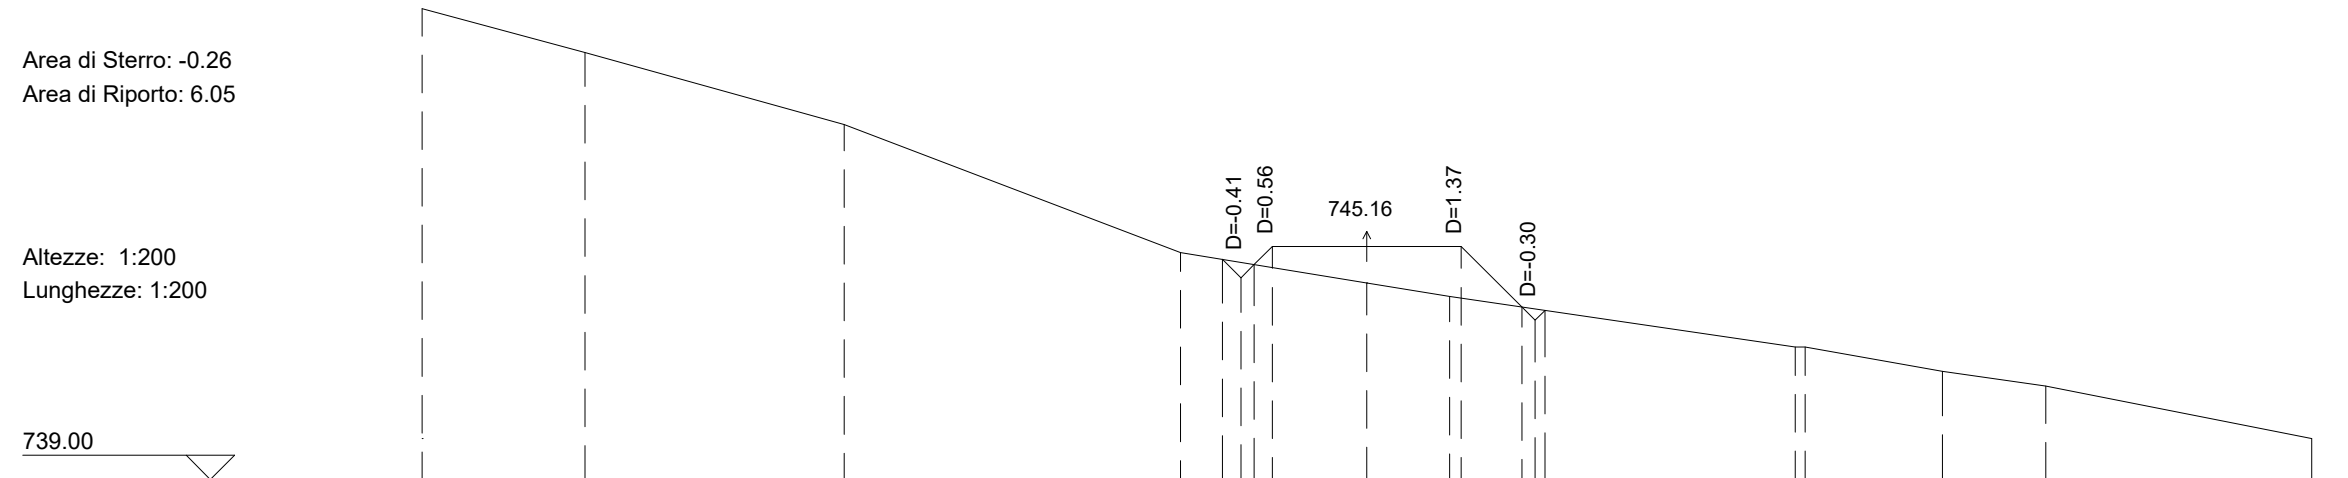

Picchetti	1	2	3	4	5	6	7	9	10	11
Punti										
Dist. Parziali	4.31	6.85	8.90	4.93	2.20	9.14	3.63	2.74	7.03	
Dist. Progressive	0.00	4.31	11.17	20.07	25.00	27.20	36.33	40.23	42.97	50.00
Quote terreno	751.45	750.29	748.39	745.00	744.20	743.84	742.50	741.86	741.47	740.08
Quote progetto				744.82 744.33 745.16		745.16	743.56			
Dist. Progr. Progetto				21.18 21.67 22.50		27.50	29.10			

Wtg03-St06

Area di Sterro: -5.40
Area di Riporto: 0.00

Altezze: 1:200
Lunghezze: 1:200

