

Comune
di Morcone



Regione Campania



Comune
di Pontelandolfo



Committente:

RWE

RENEWABLES ITALIA S.R.L.
Via Andrea Doria, 41/G - 00192 Roma
P.IVA/C.F. 06400370968
pec: rwerenewablesitaliasrl@legalmail.it

Titolo del Progetto:

Progetto per la realizzazione di una centrale eolica da 48,00 MW denominata "Lisa" nei comuni di Morcone (BN) e Pontelandolfo (BN), quale completamento del parco eolico "Morcone"

Documento:

PROGETTO DEFINITIVO

Richiesta Autorizzazione Unica ai sensi del D. Lgs. 387 del 29/09/2003

N° Documento:

PELS_A.16.a.17.b.6

ID PROGETTO:

PELS

DISCIPLINA:

P

TIPOLOGIA:

D

FORMATO:

A3

Elaborato:

Sezioni trasversali-quaderno delle sezioni 6 di 8

FOGLIO:

6 di 8

SCALA:

1:200

Nome file:

PELS_A.16.a.17.b.6_Quaderno_sezioni_6_di_8.pdf

Progettazione:

R.T.P. D'Occhio - De Blasis

Via S. Angelo, 10 - 82020 Campolattaro (BN)

Progettisti:



Ing. Giuseppe Antonio De Blasis




Arch. Carmine D'Occhio

Rev:	Data Revisione	Descrizione Revisione	Redatto	Controllato	Approvato
00	21/09/2020	Prima emissione	R.T.P.D'Occhio - De Blasis	RWE	RWE

Wtg06-St01

Area di Sterro: 0.00
Area di Riporto: 0.00


Altezze: 1:200
Lunghezze: 1:200

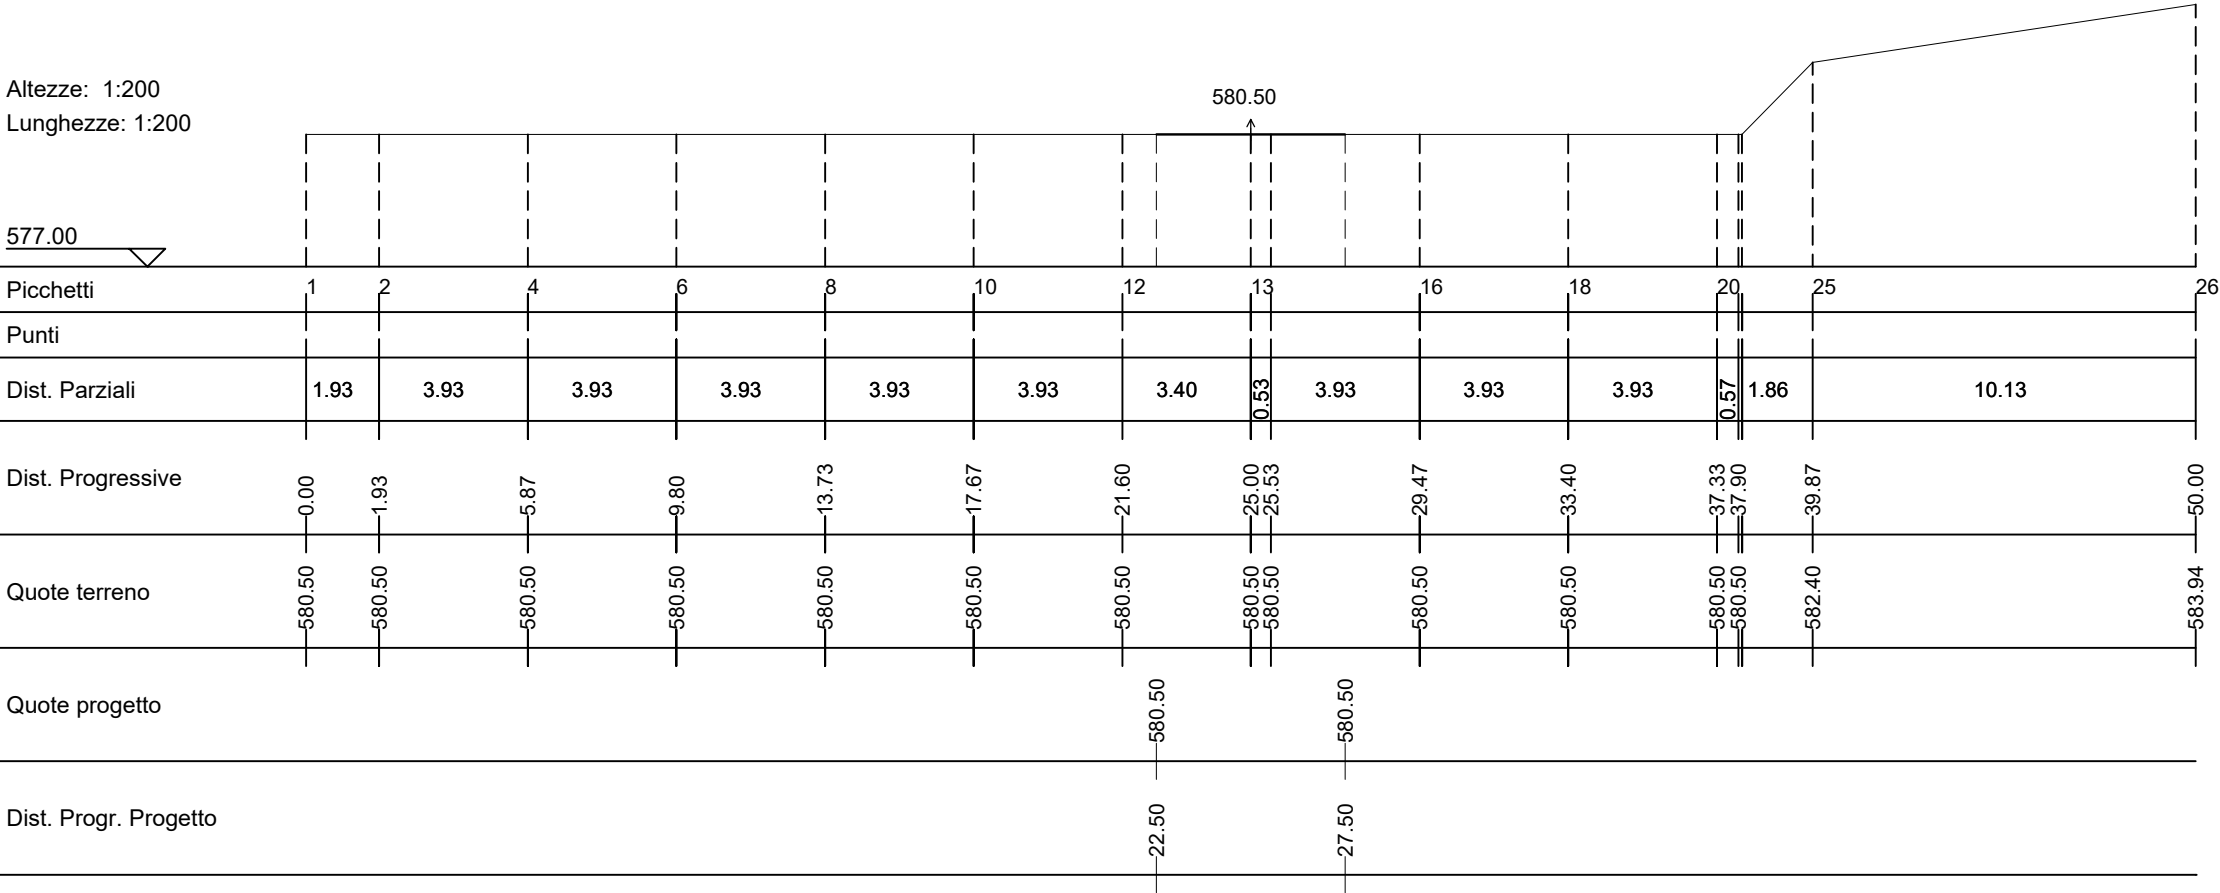

Wtg06-St02

Area di Sterro: -1.10
Area di Riporto: 0.73


Altezze: 1:200
Lunghezze: 1:200

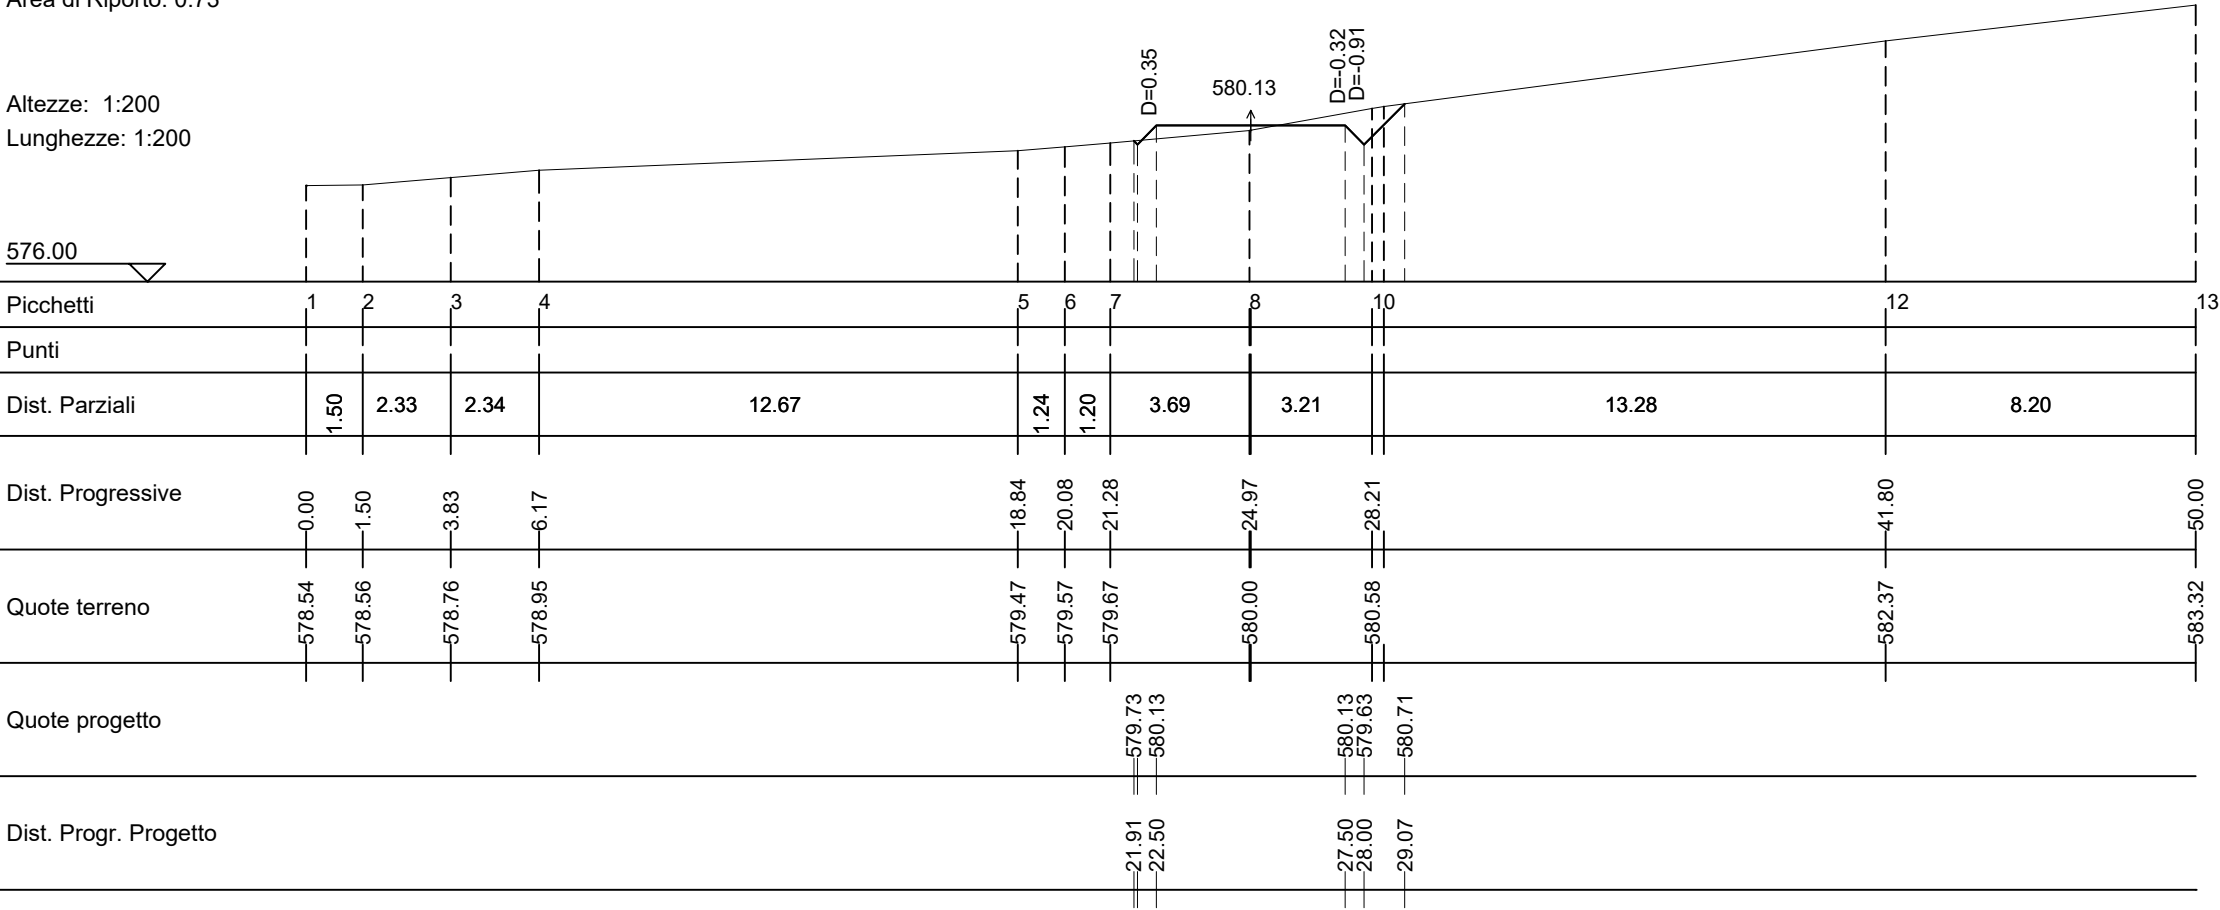

Wtg06-St03

Area di Sterro: -5.89
Area di Riporto: 0.00


Altezze: 1:200
Lunghezze: 1:200

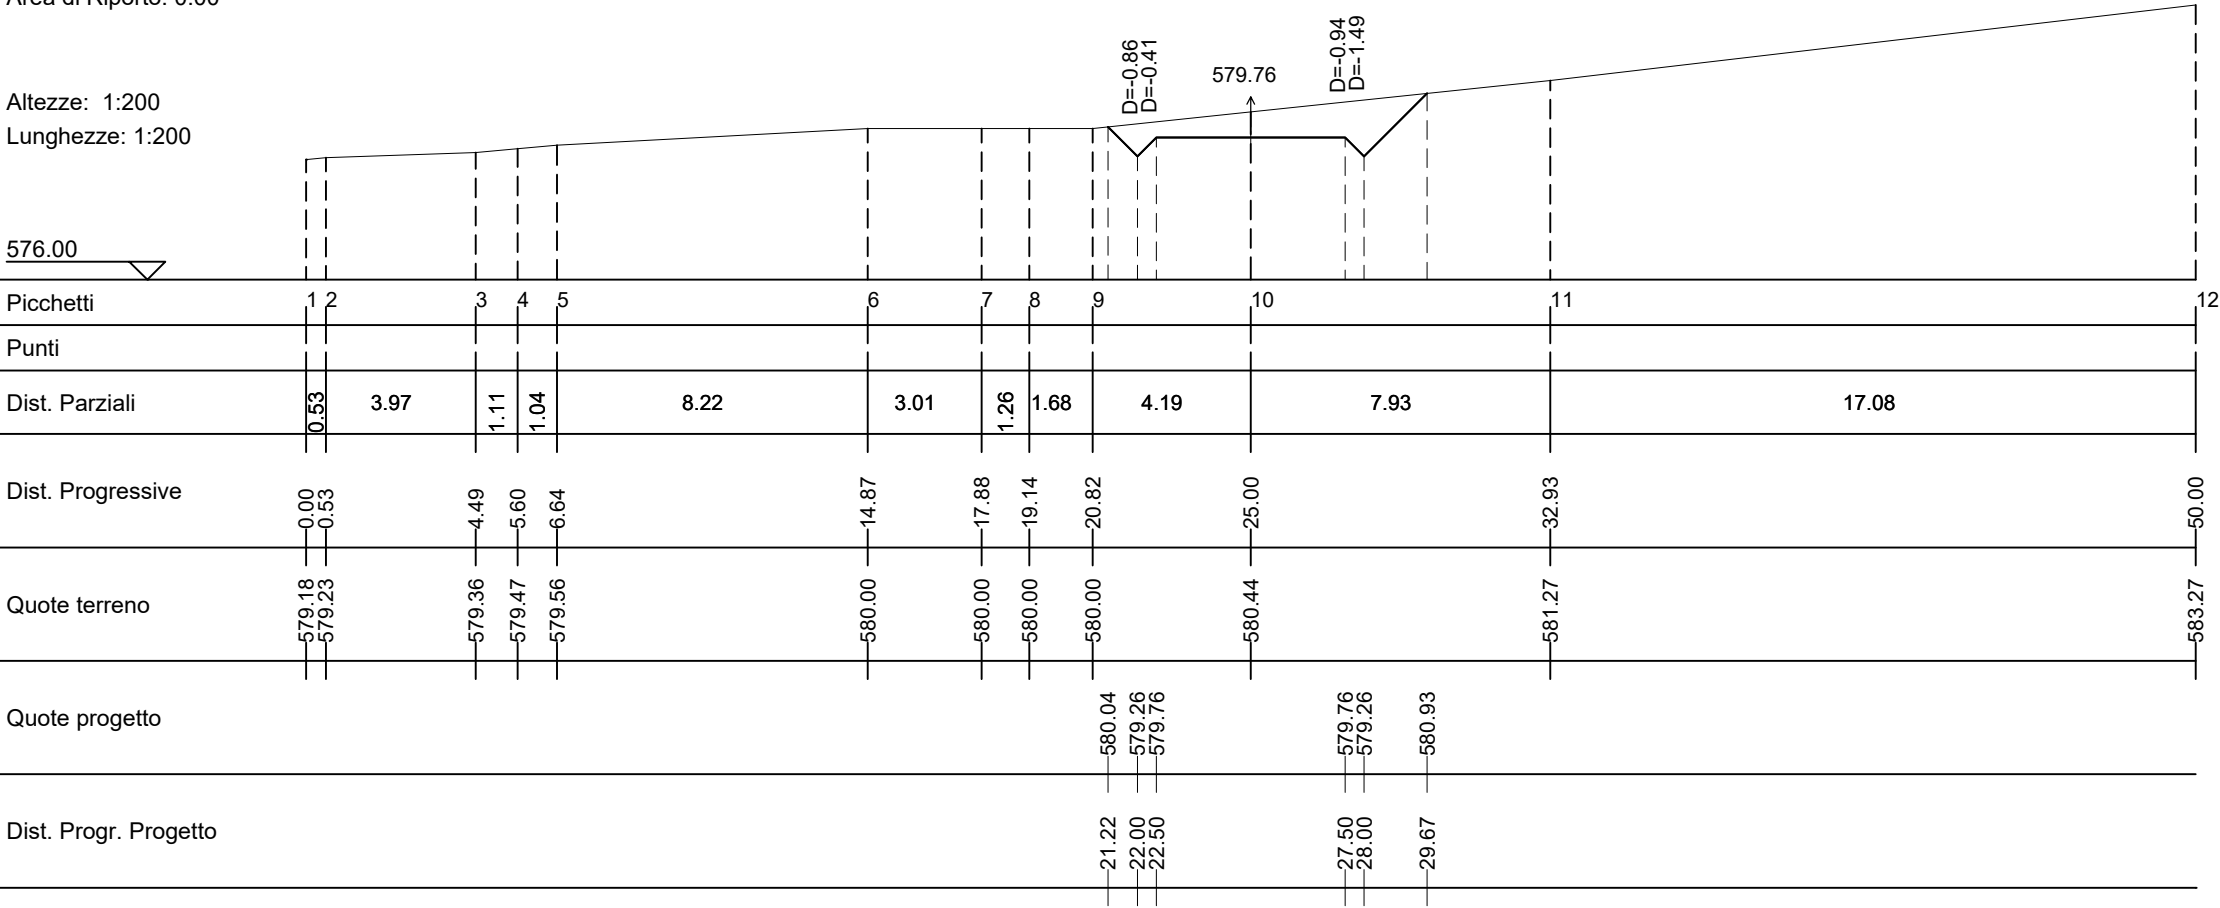

Wtg06-St04

Area di Sterro: -12.38
Area di Riporto: 0.00


Altezze: 1:200
Lunghezze: 1:200

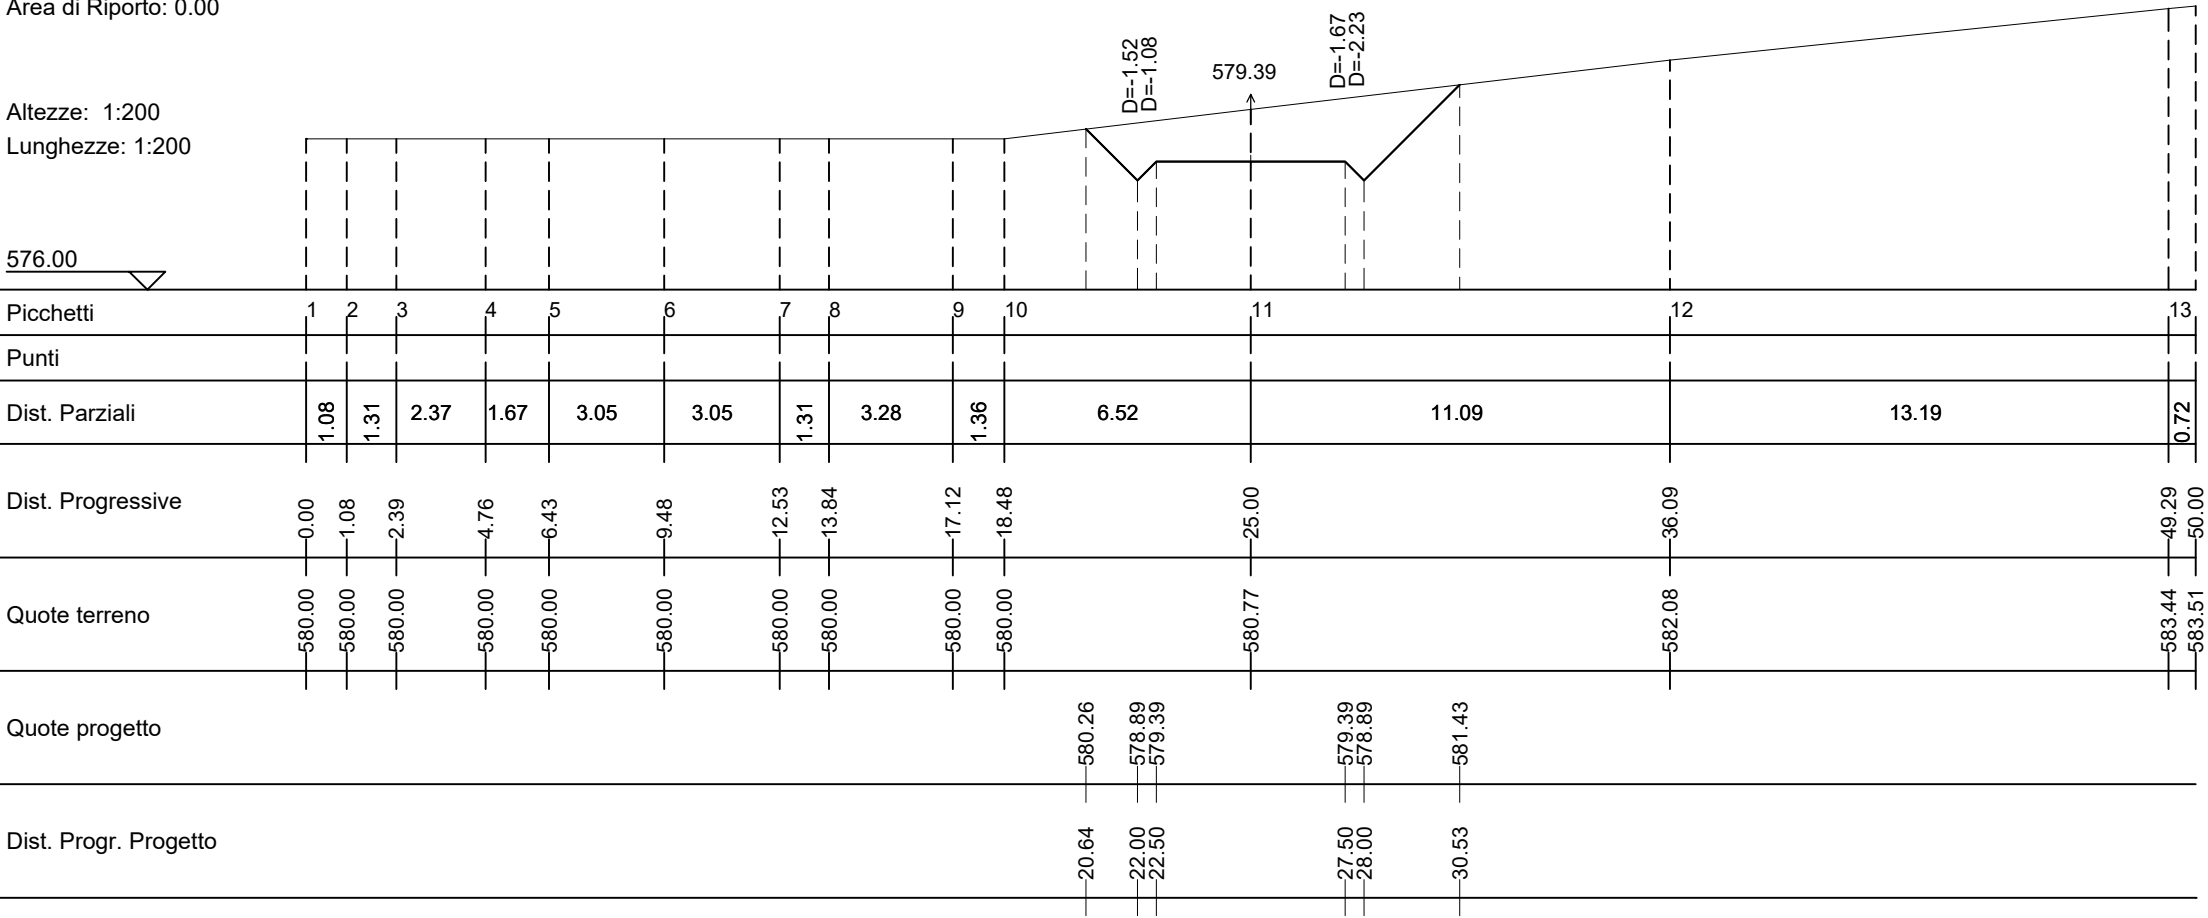

Wtg06-St05

Area di Sterro: -15.55
Area di Riporto: 0.00


Altezze: 1:200
Lunghezze: 1:200

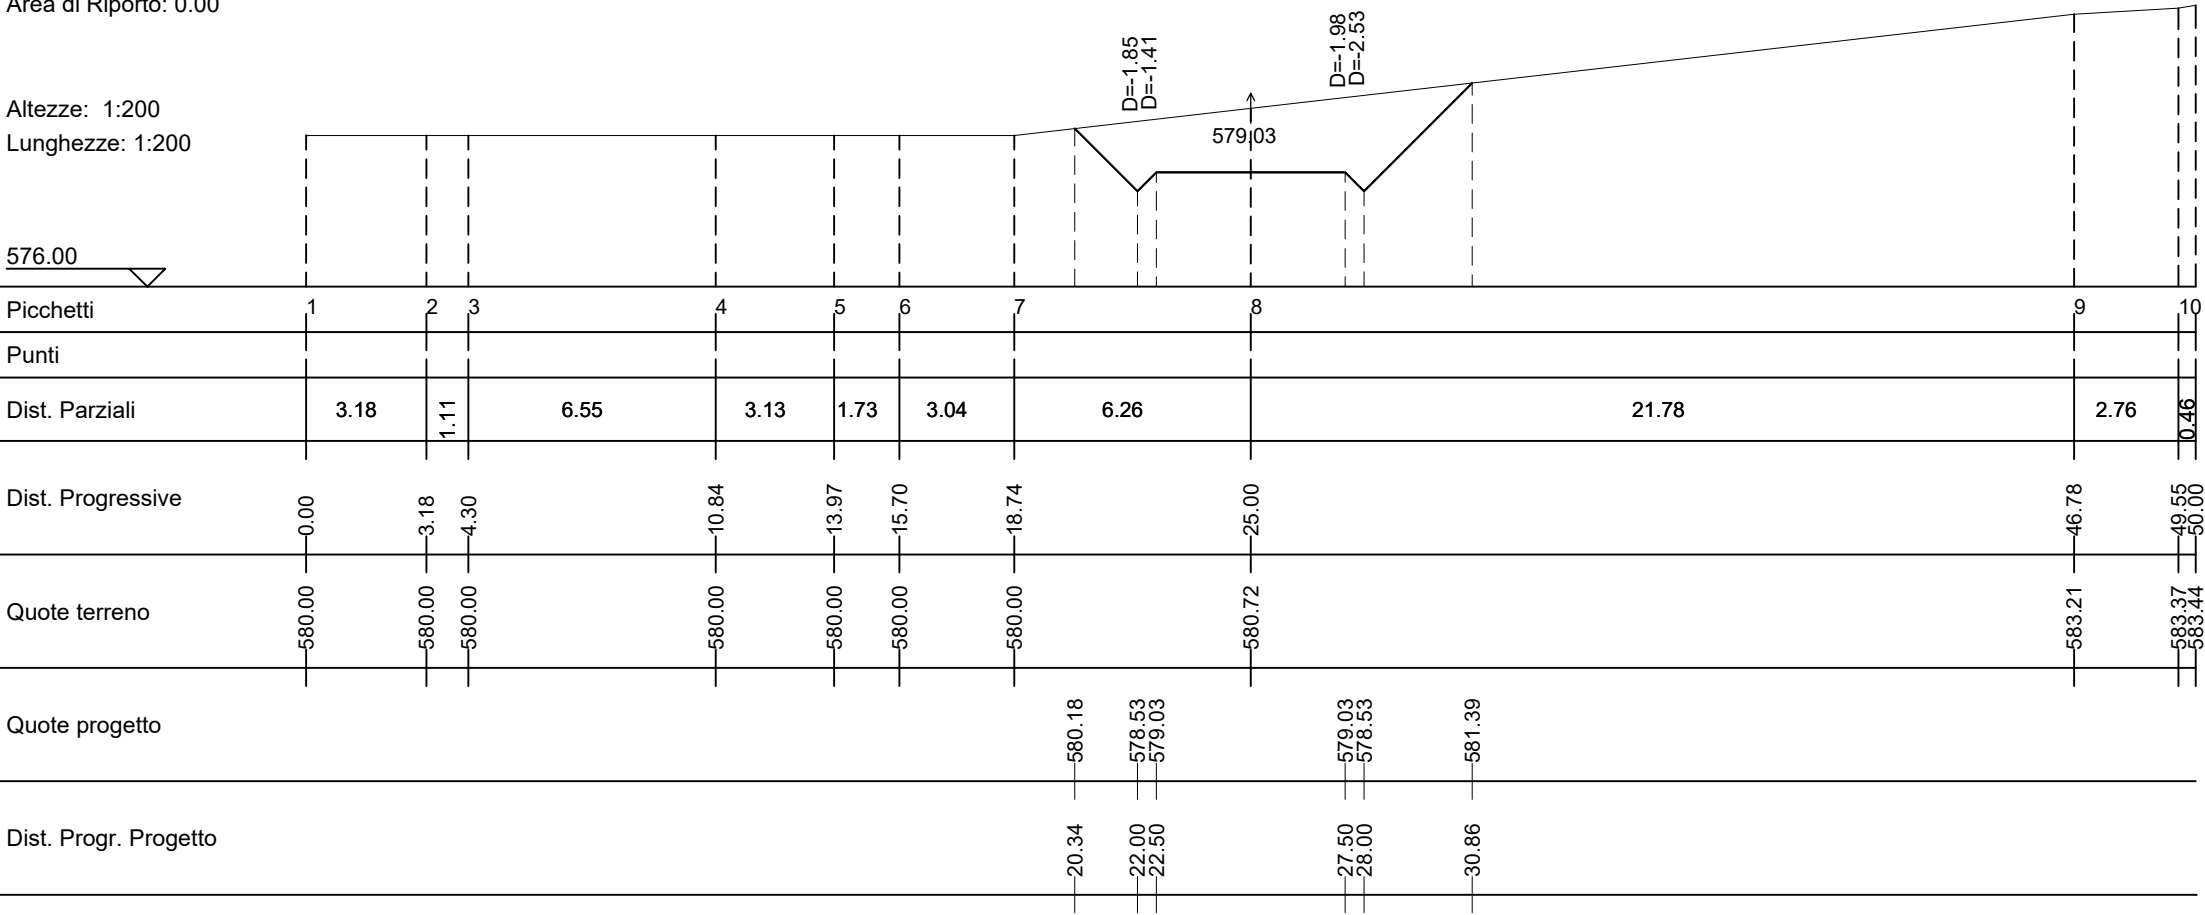

Wtg06-St06

Area di Sterro: -12.41
Area di Riporto: 0.00


Altezze: 1:200
Lunghezze: 1:200

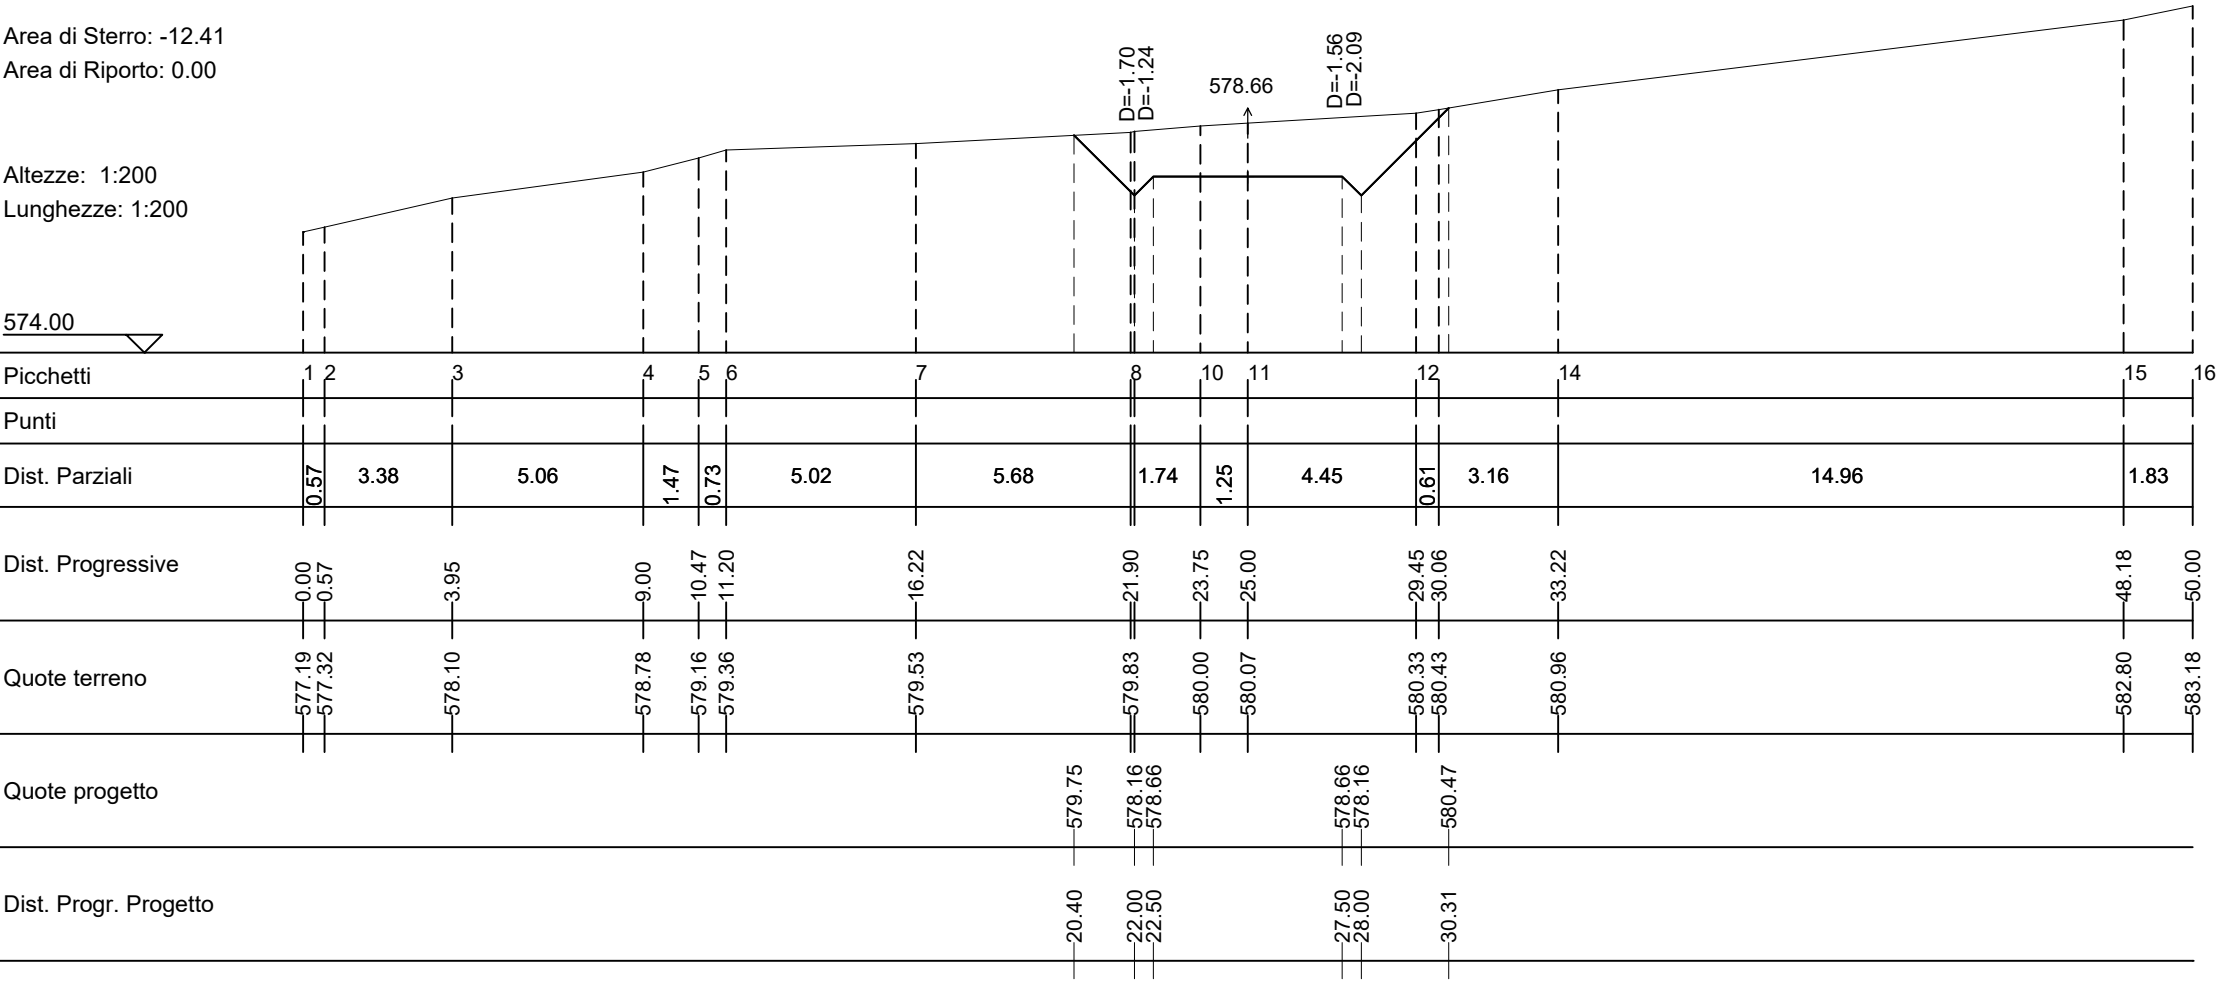

Wtg06-St07

Area di Sterro: -1.27
Area di Riporto: 0.56


Altezze: 1:200
Lunghezze: 1:200

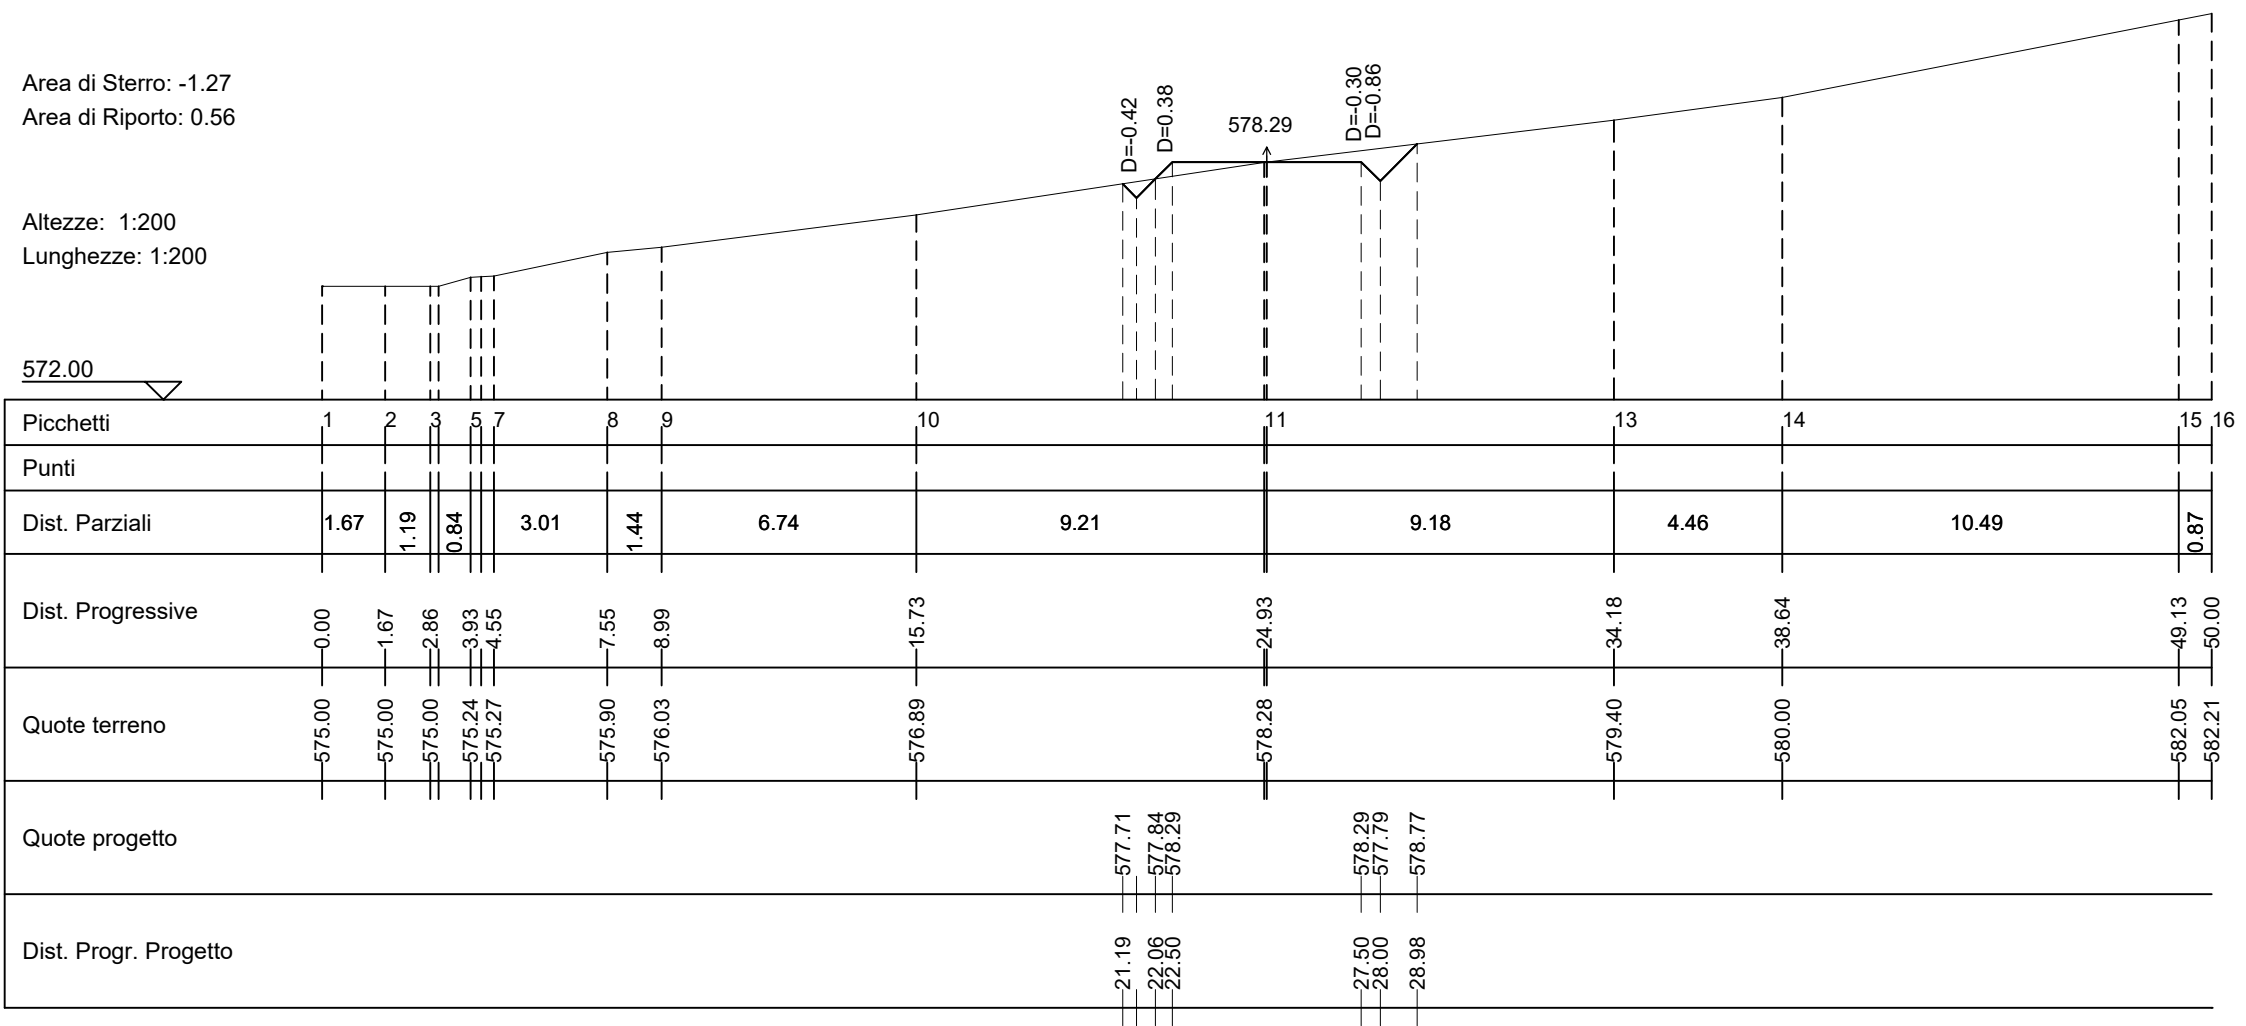

Wtg06-St08

Area di Sterro: -2.22
Area di Riporto: 0.10


Altezze: 1:200
Lunghezze: 1:200

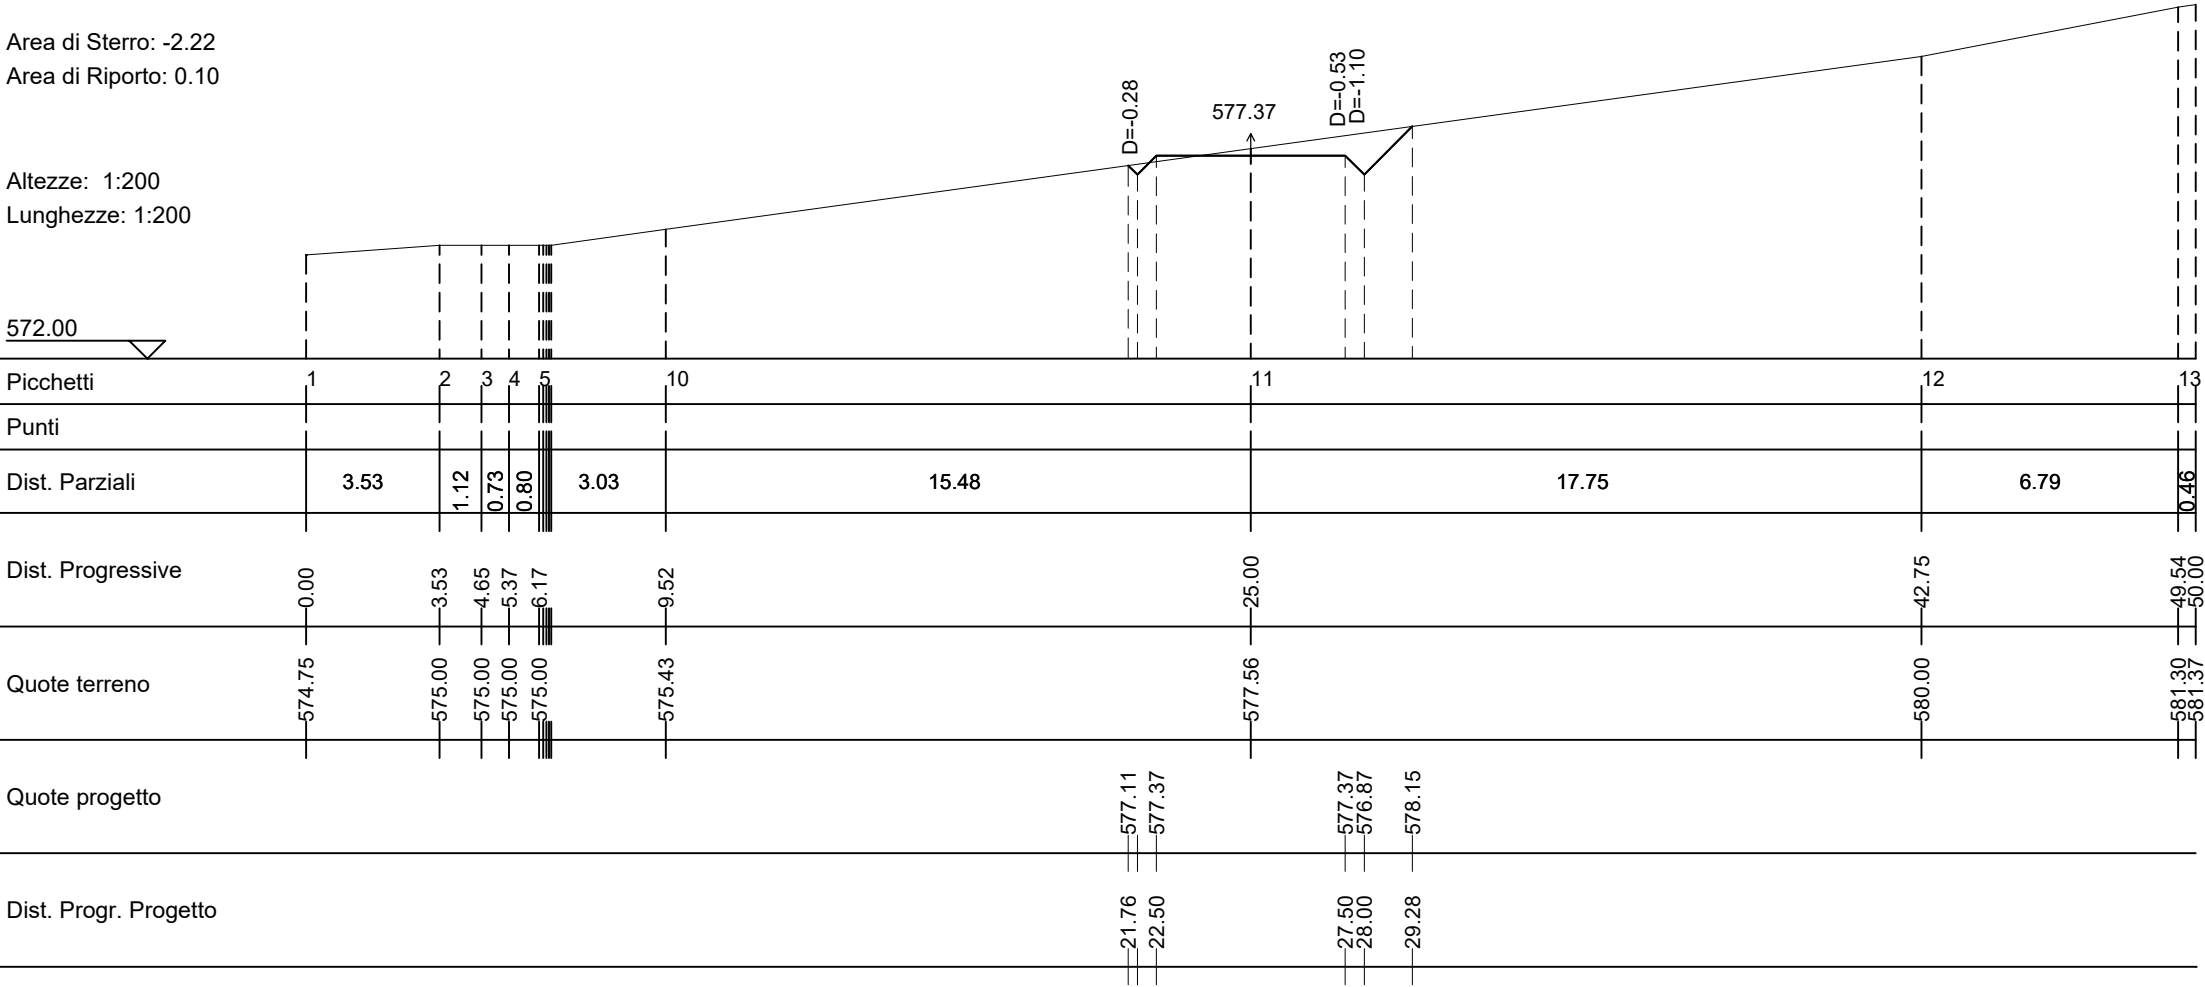

Wtg06-St09

Area di Sterro: -1.24
Area di Riporto: 0.21


Altezze: 1:200
Lunghezze: 1:200

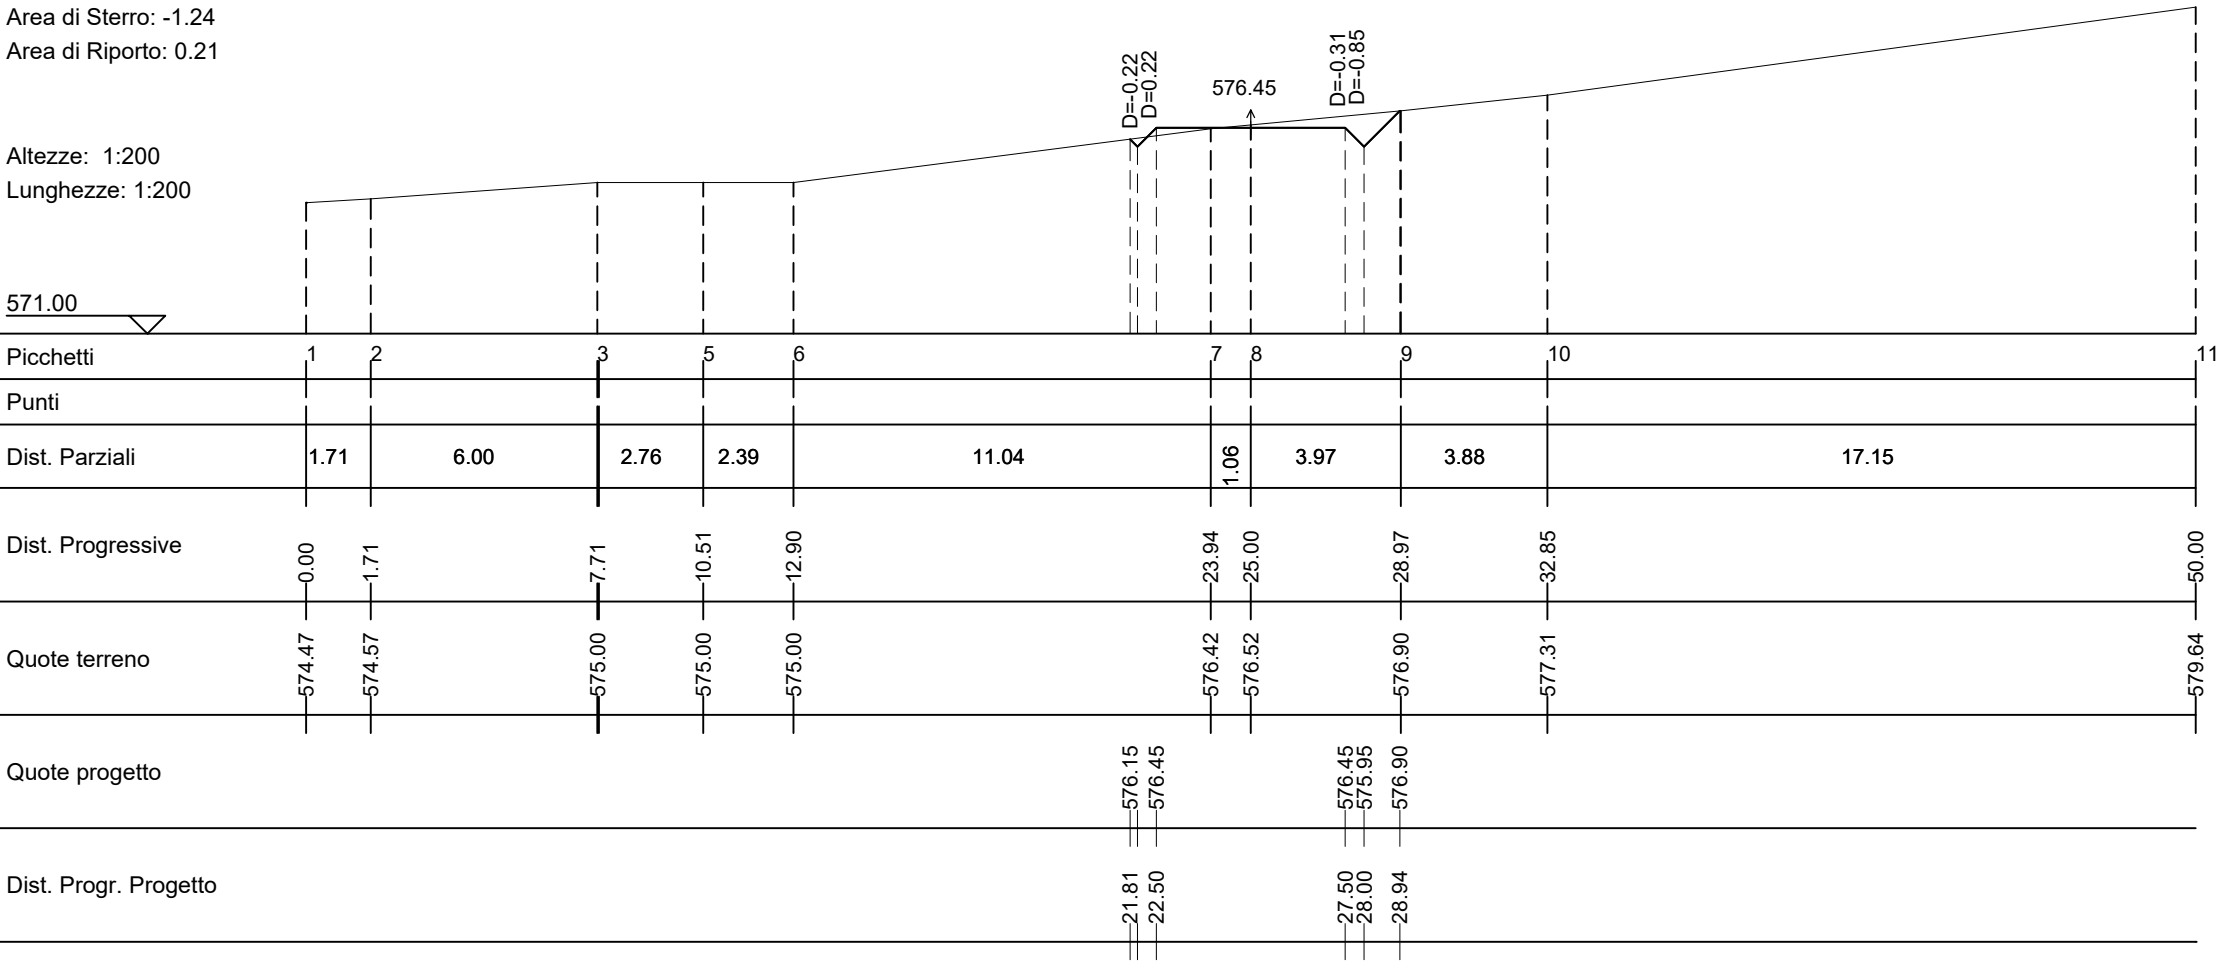

Wtg06-St10

Area di Sterro: -0.65
Area di Riporto: 0.00


Altezze: 1:200
Lunghezze: 1:200

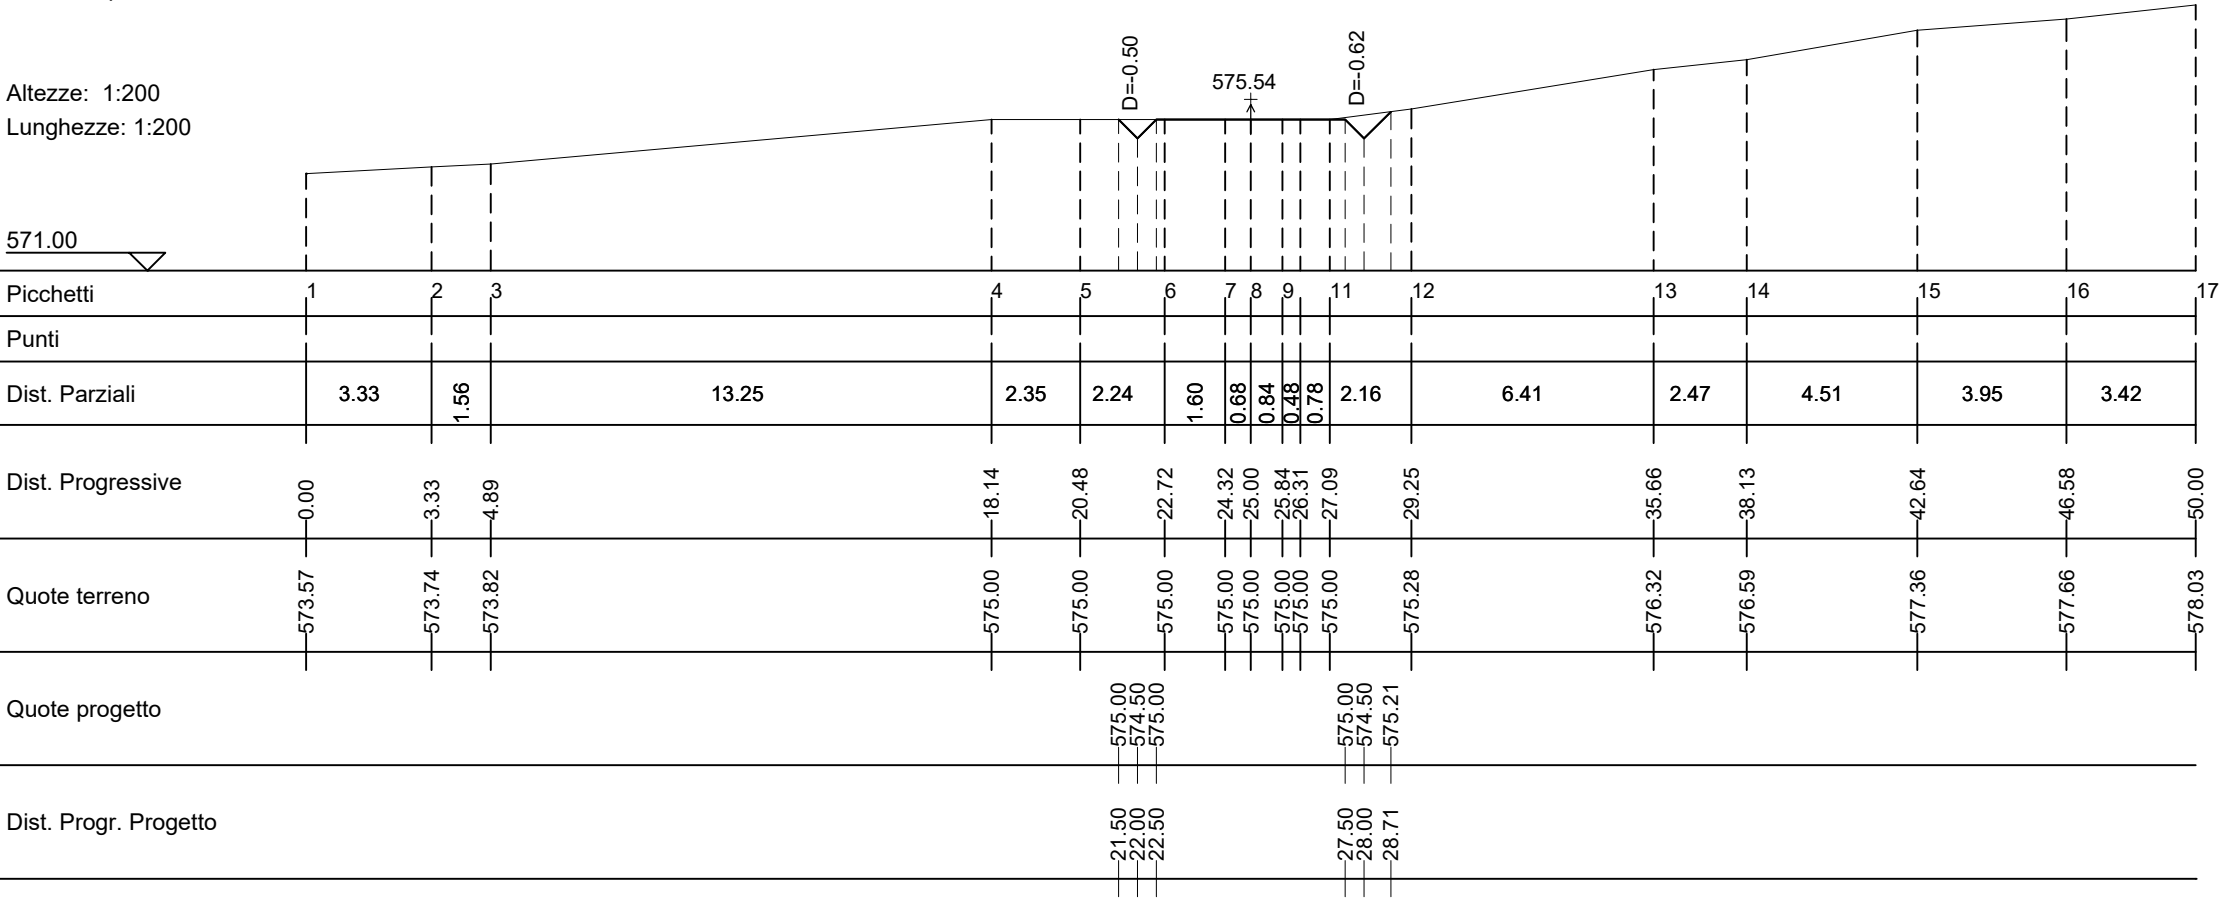

Wtg06-St11

Area di Sterro: -2.38
Area di Riporto: 0.00


Altezze: 1:200
Lunghezze: 1:200

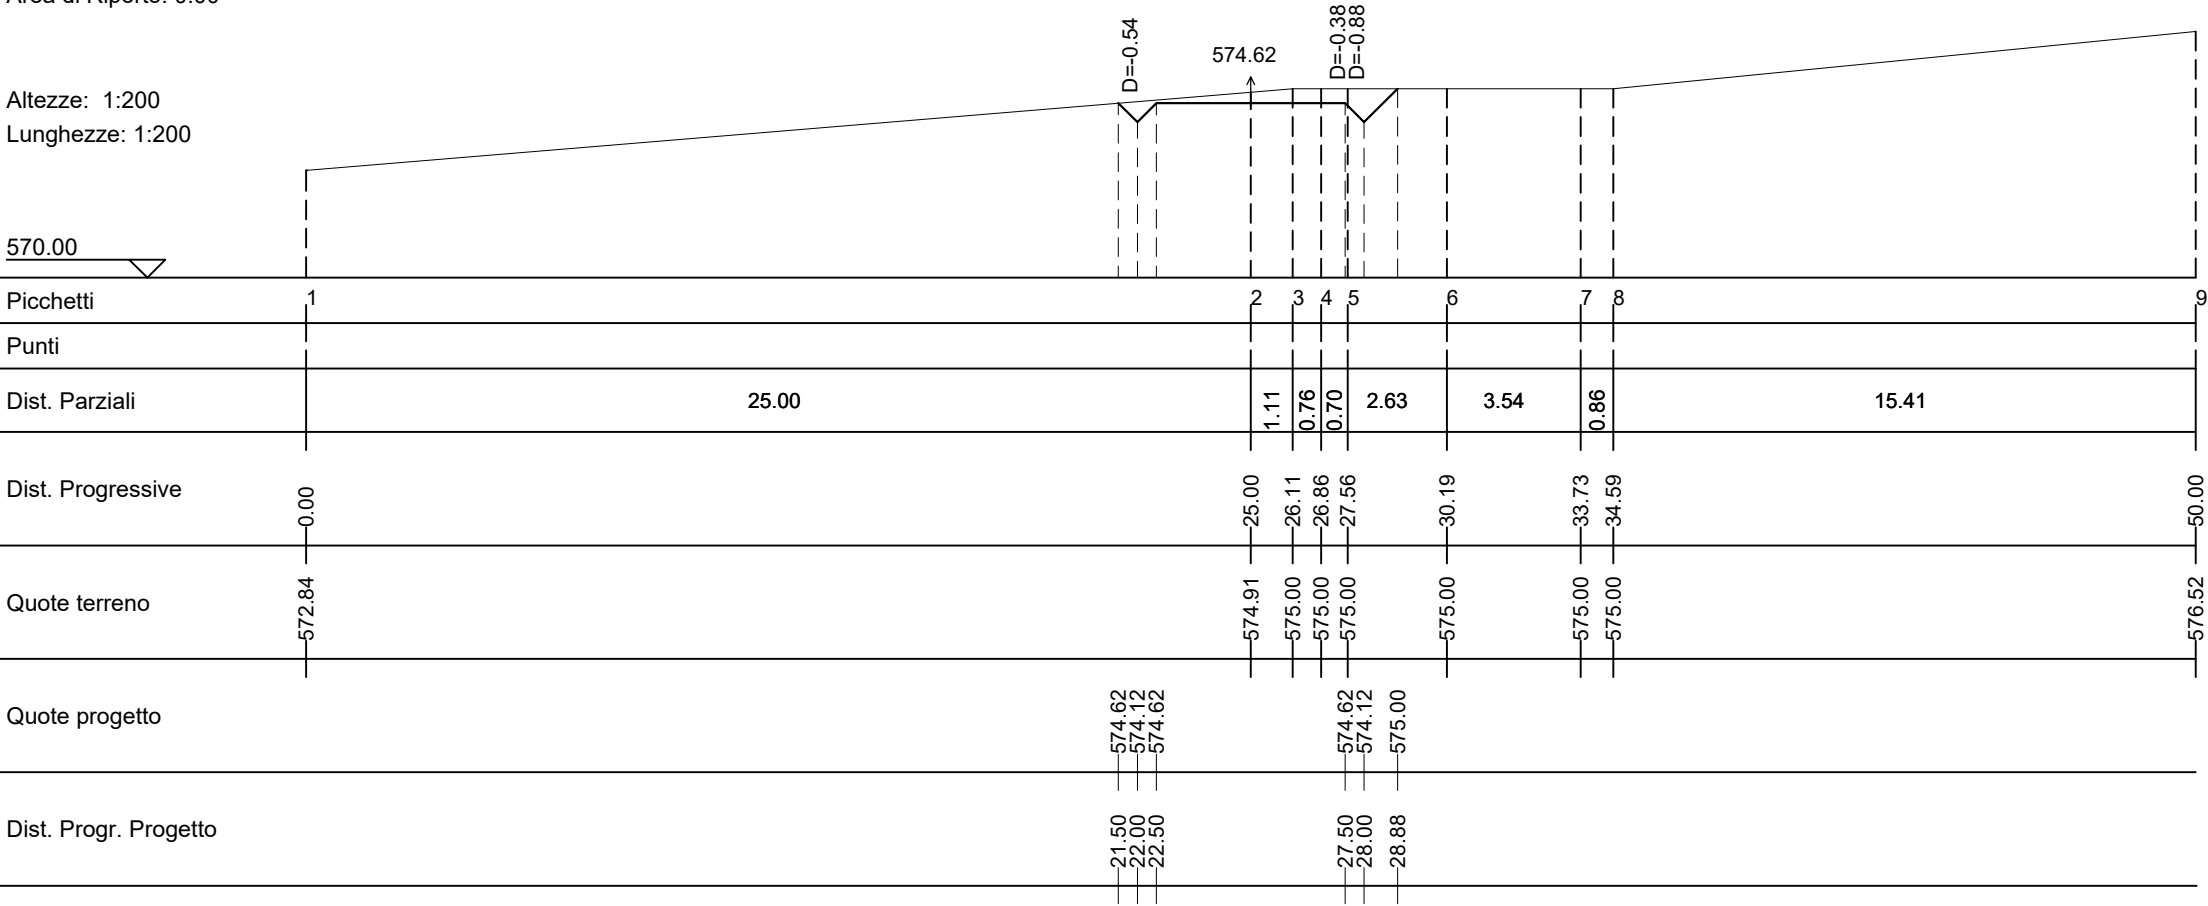

Wtg06-St12

Area di Sterro: -2.69
Area di Riporto: 0.00


Altezze: 1:200
Lunghezze: 1:200

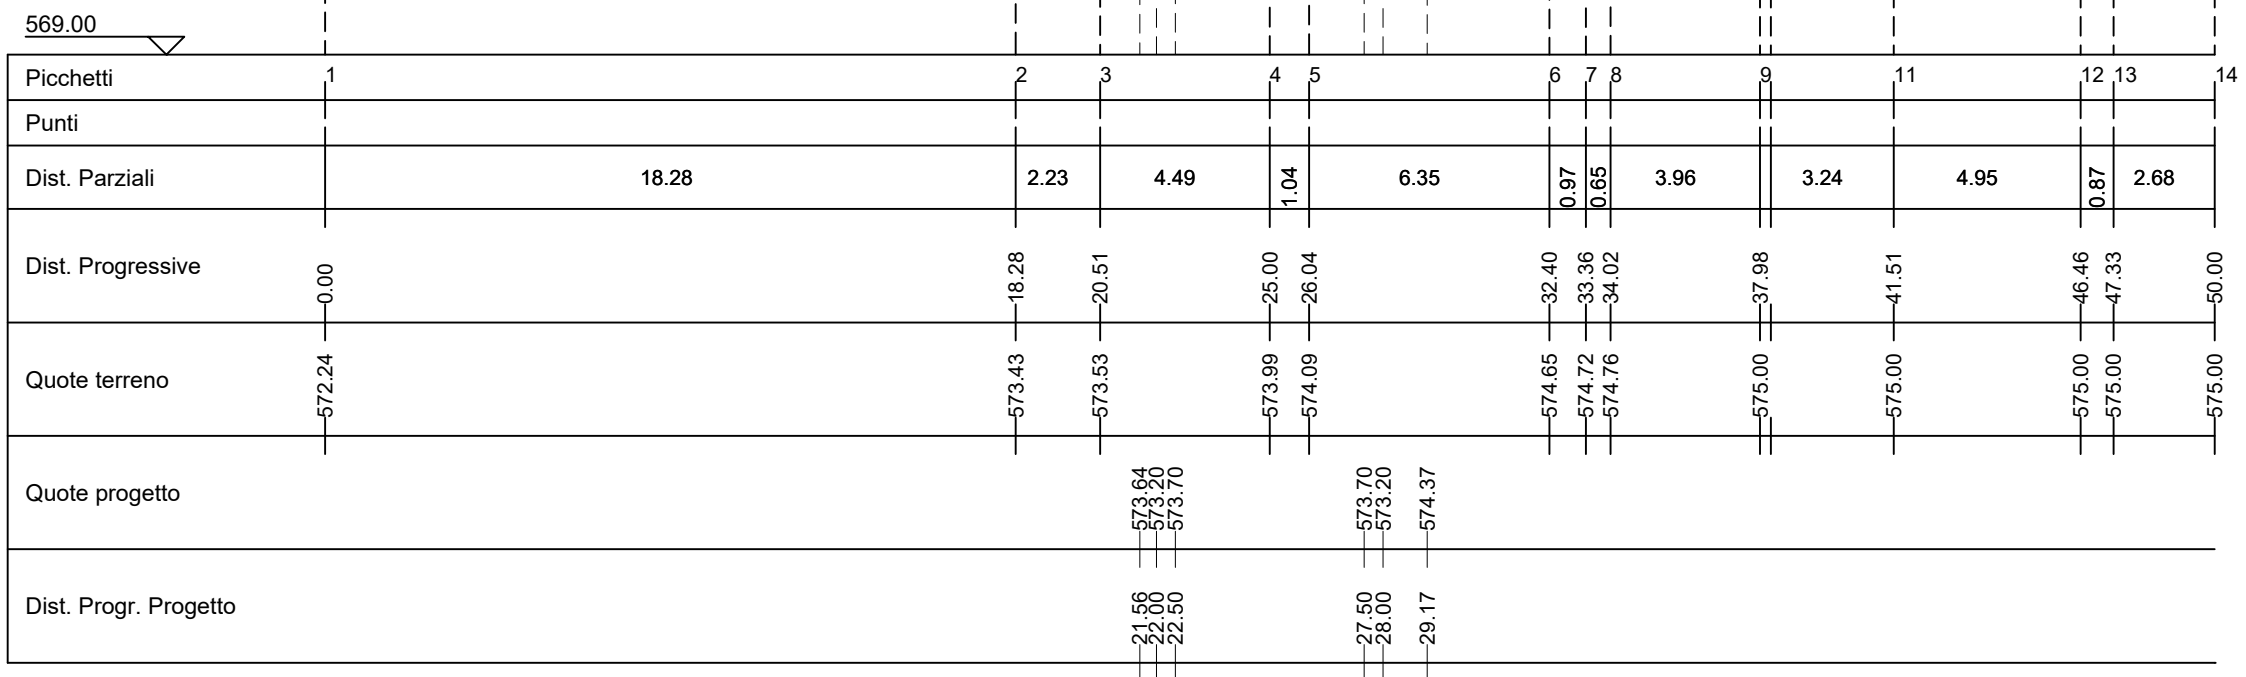

Wtg06-St13

Area di Sterro: -0.24
Area di Riporto: 0.84


Altezze: 1:200
Lunghezze: 1:200

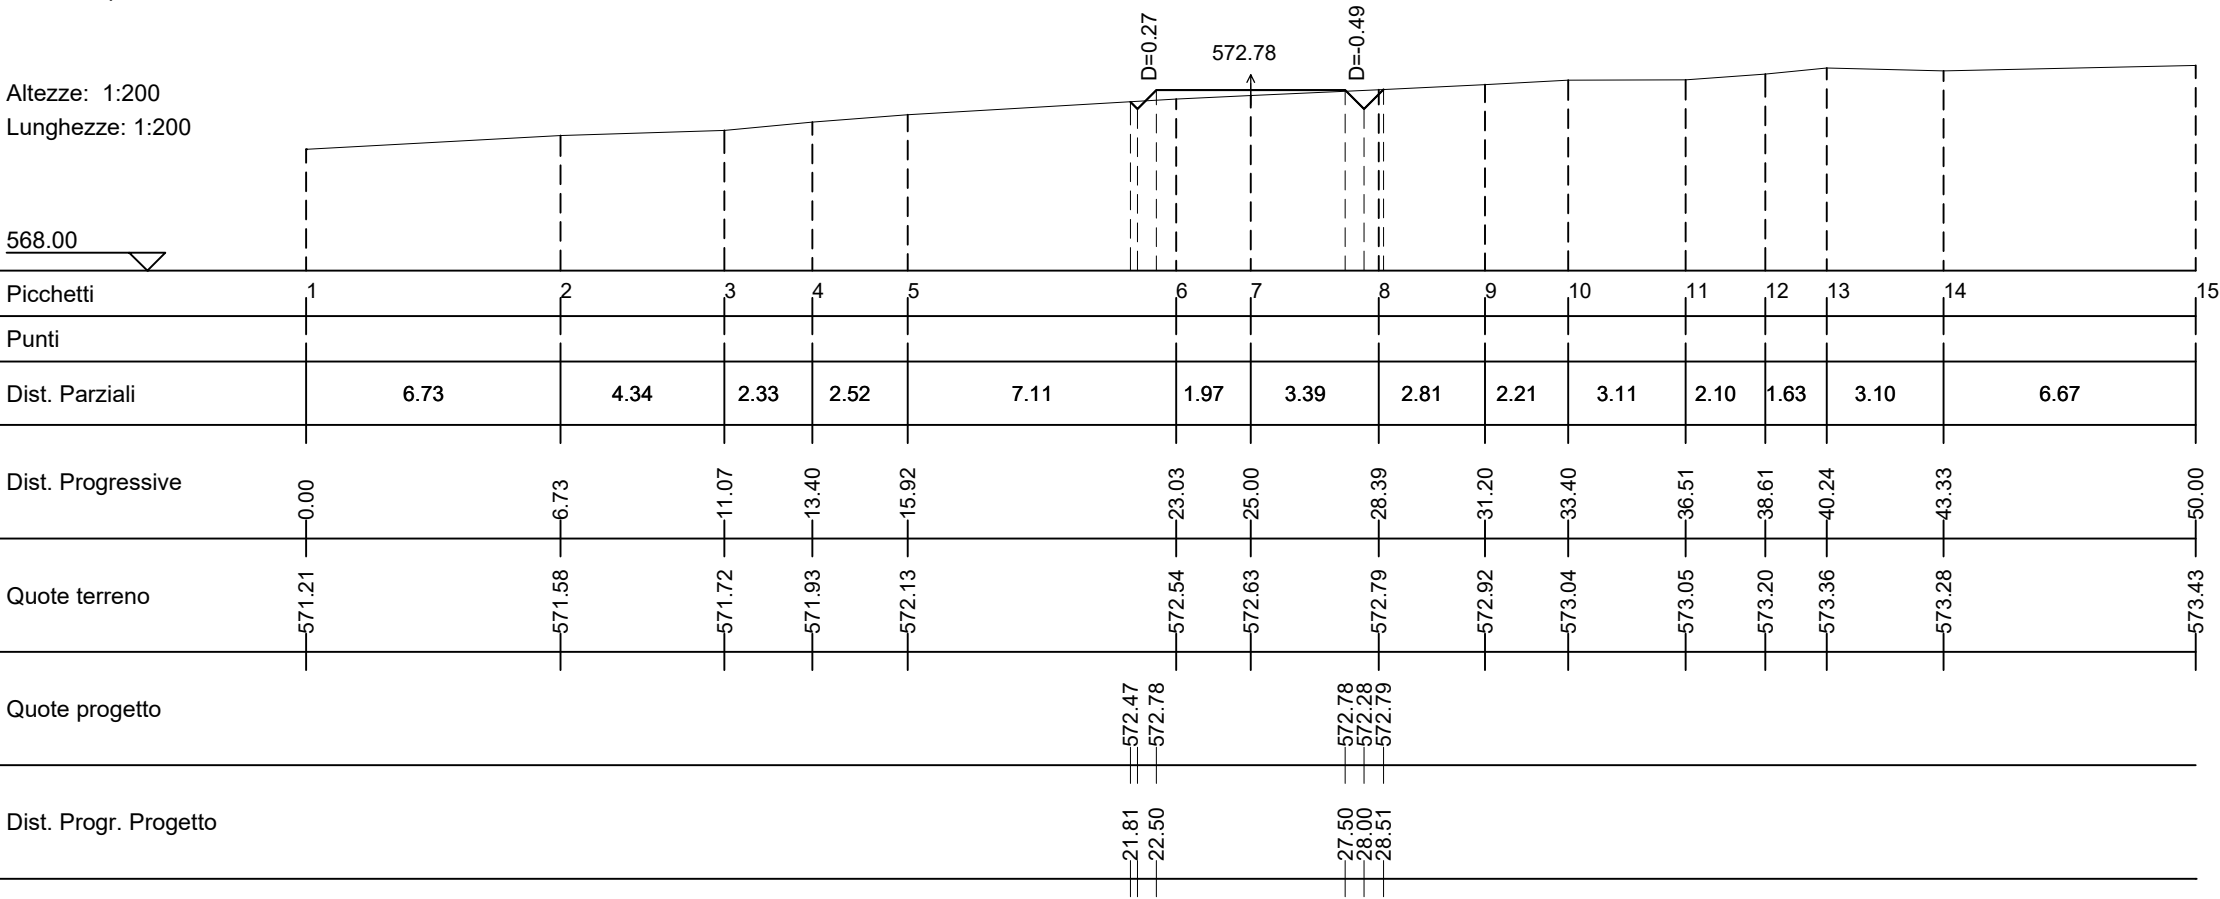

Wtg06-St14

Area di Sterro: -0.21
Area di Riporto: 3.49


Altezze: 1:200
Lunghezze: 1:200

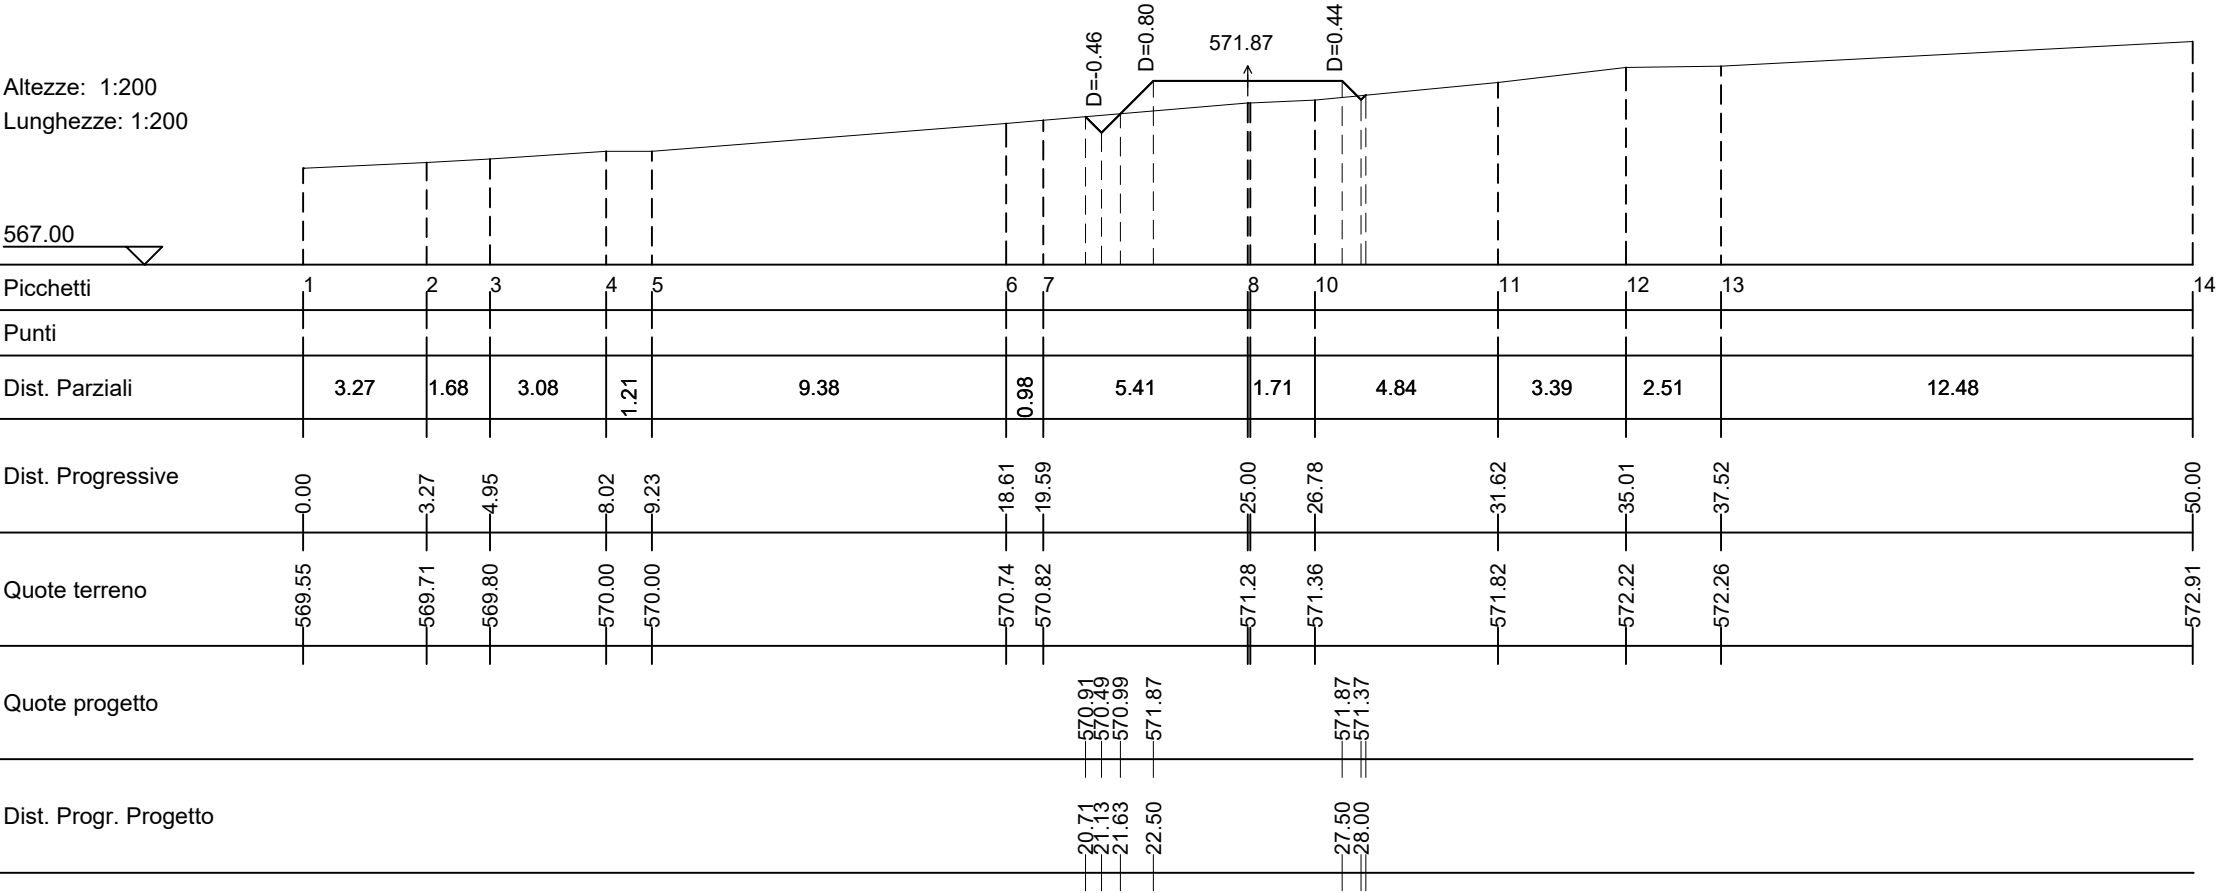

Wtg06-St15

Area di Sterro: -0.41
Area di Riporto: 1.69


Altezze: 1:200
Lunghezze: 1:200

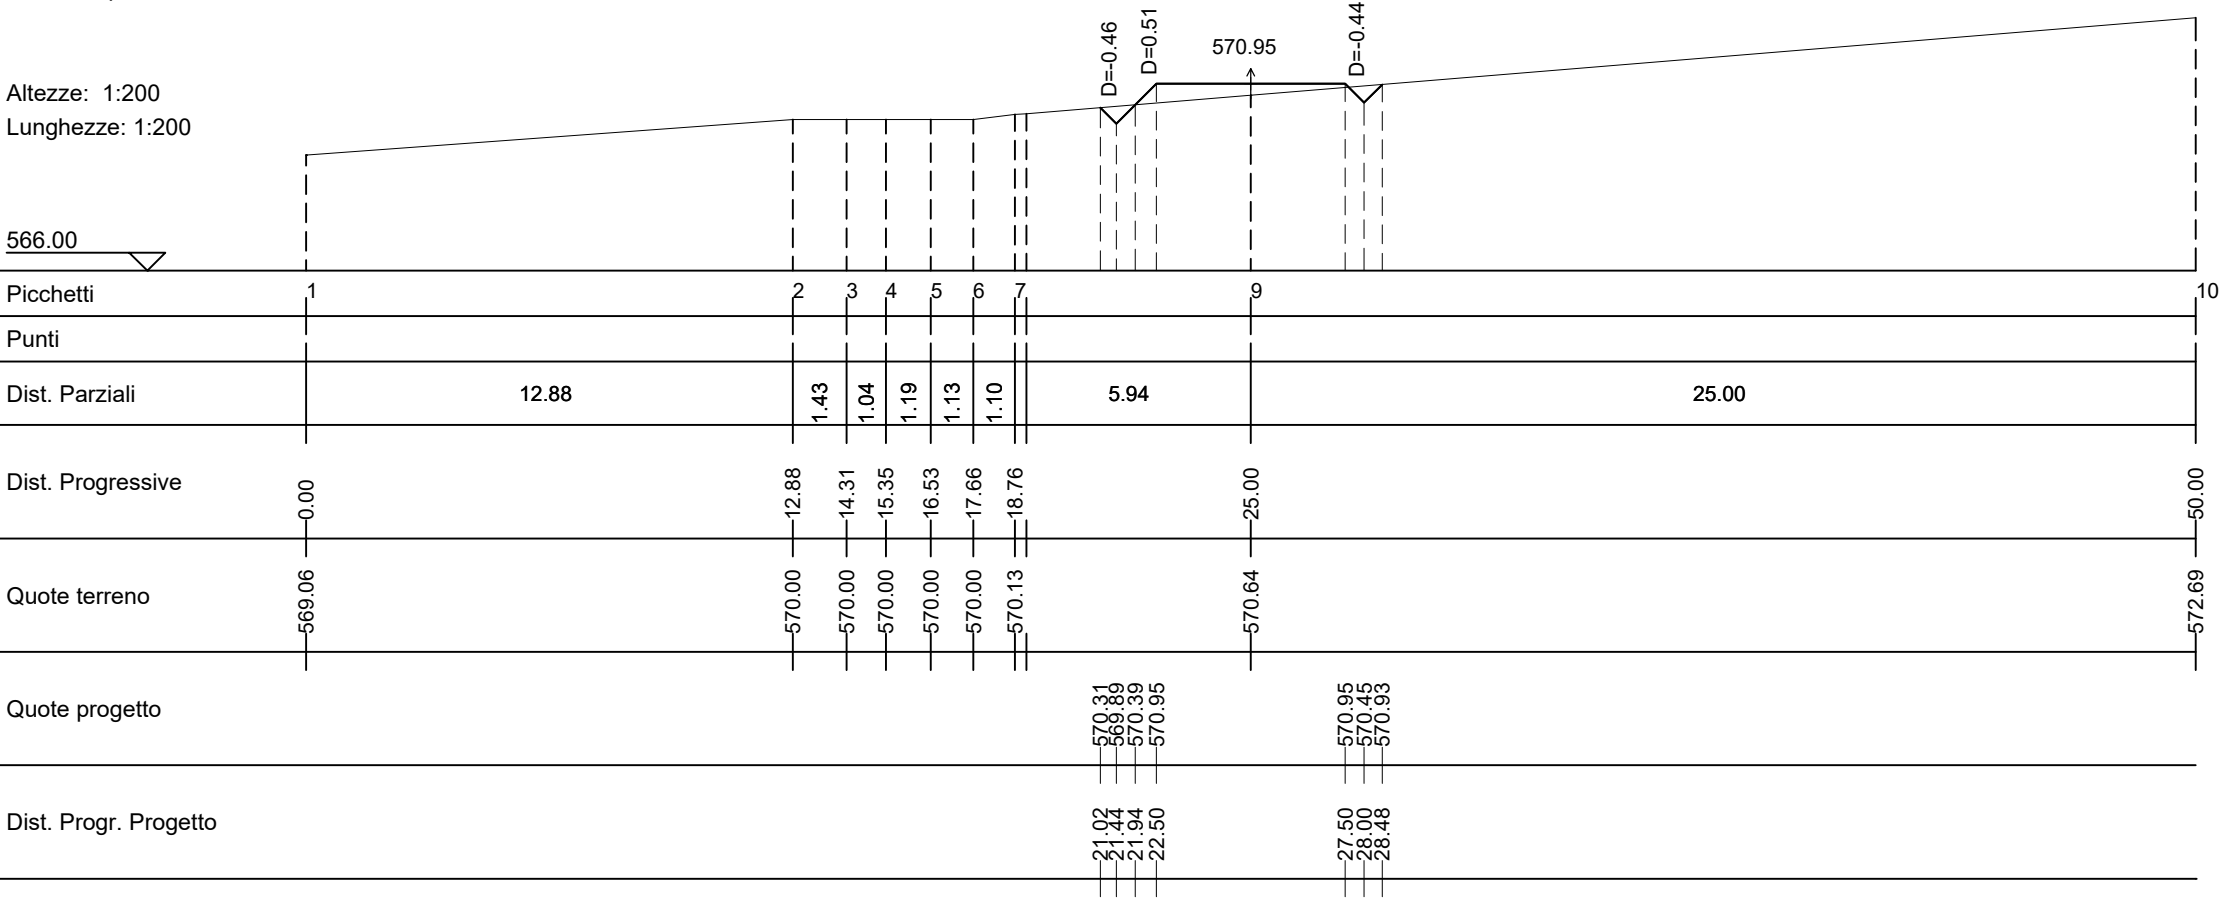

Wtg06-St16

Area di Sterro: -1.00
Area di Riporto: 0.08


Altezze: 1:200
Lunghezze: 1:200

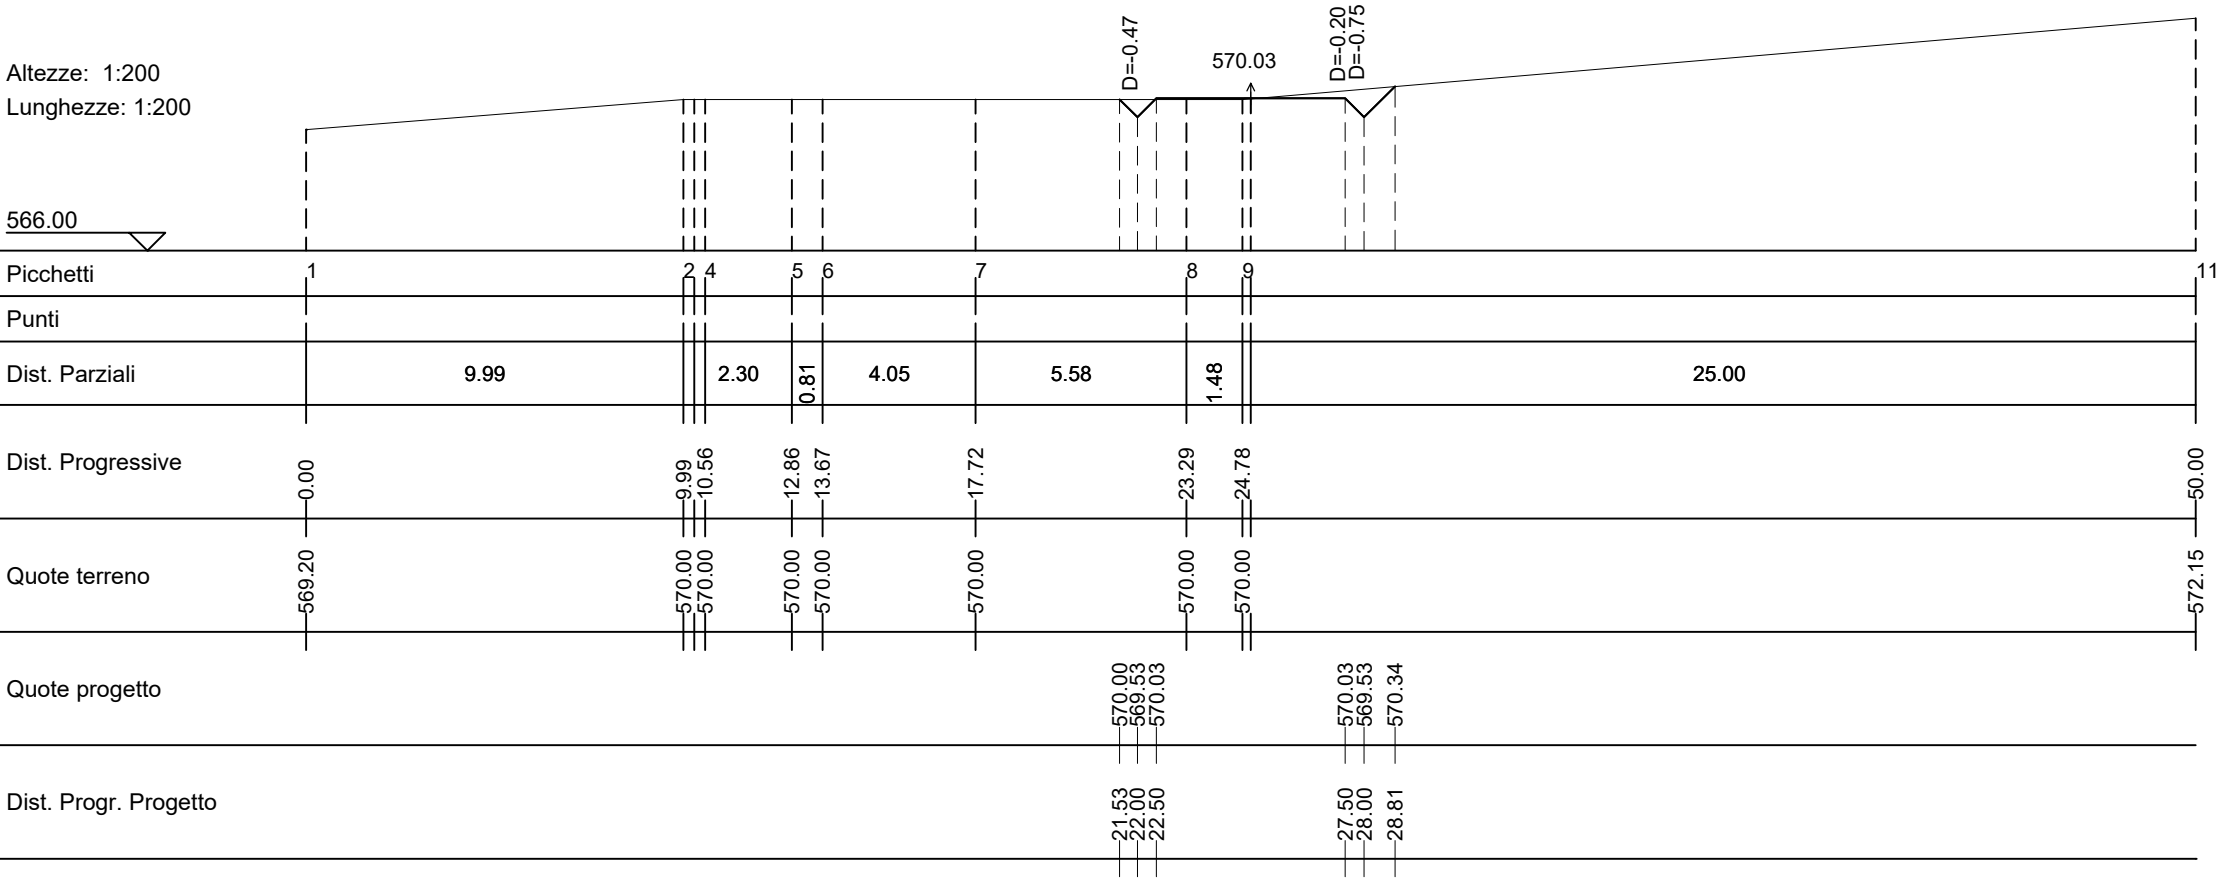

Wtg06-St17

Area di Sterro: -2.06
Area di Riporto: 0.00


Altezze: 1:200
Lunghezze: 1:200

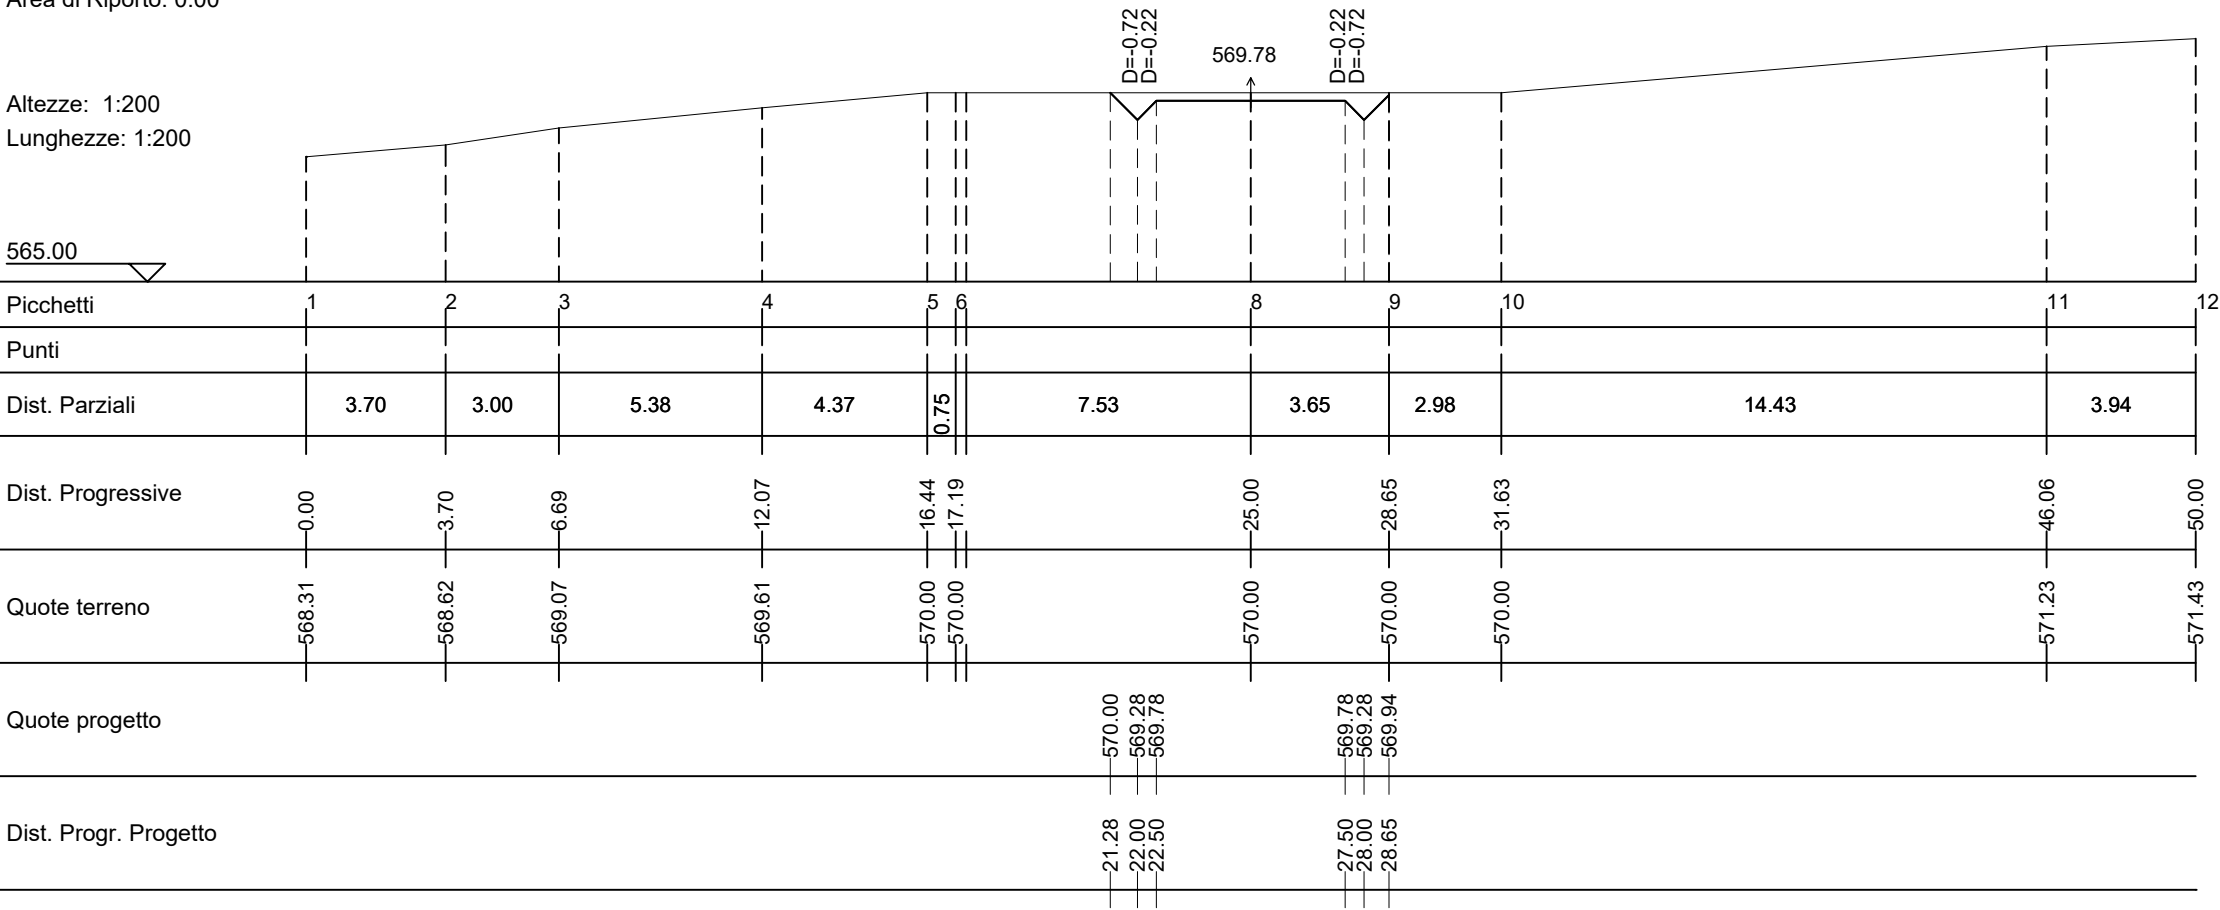

Wtg06-St18

Area di Sterro: -2.35
Area di Riporto: 0.00

Altezze: 1:200
Lunghezze: 1:200

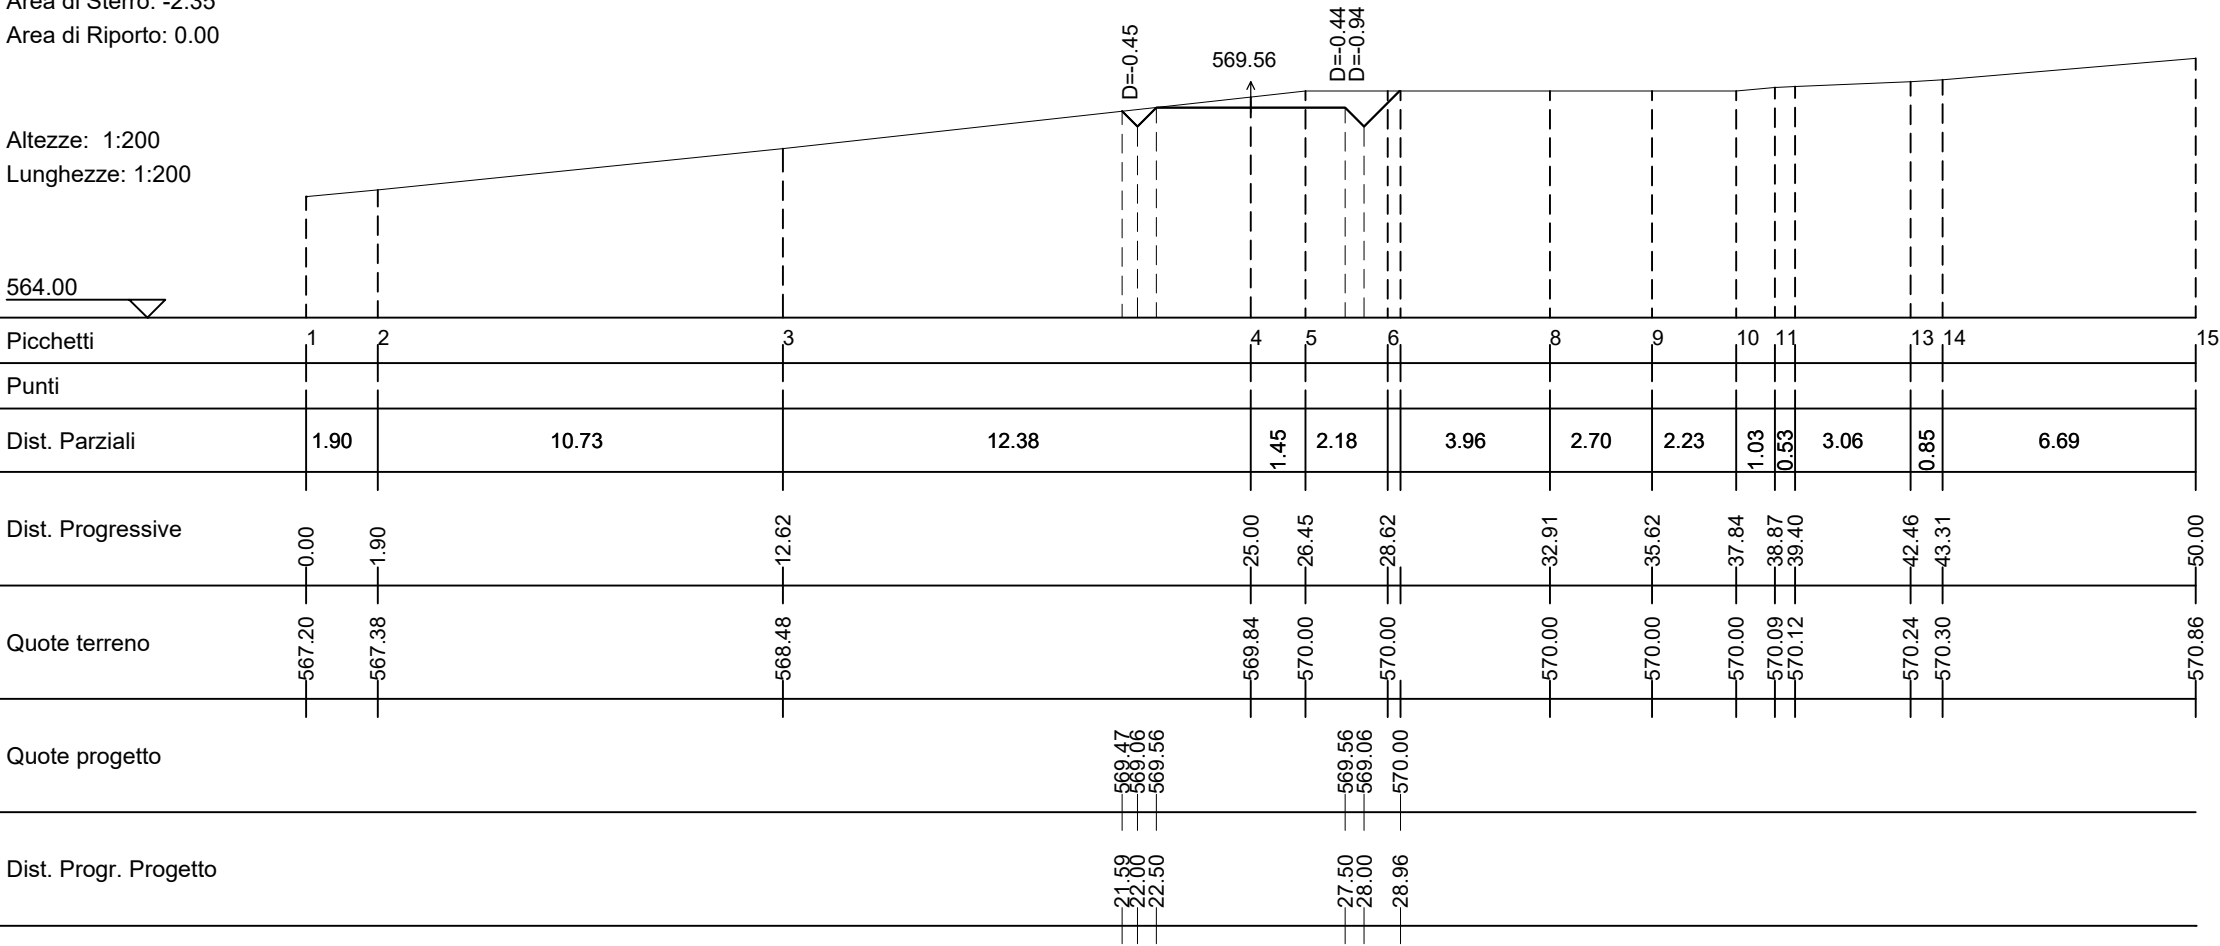


Wtg06-St19

Area di Sterro: -0.58
Area di Riporto: 0.71

Altezze: 1:200
Lunghezze: 1:200

563.00

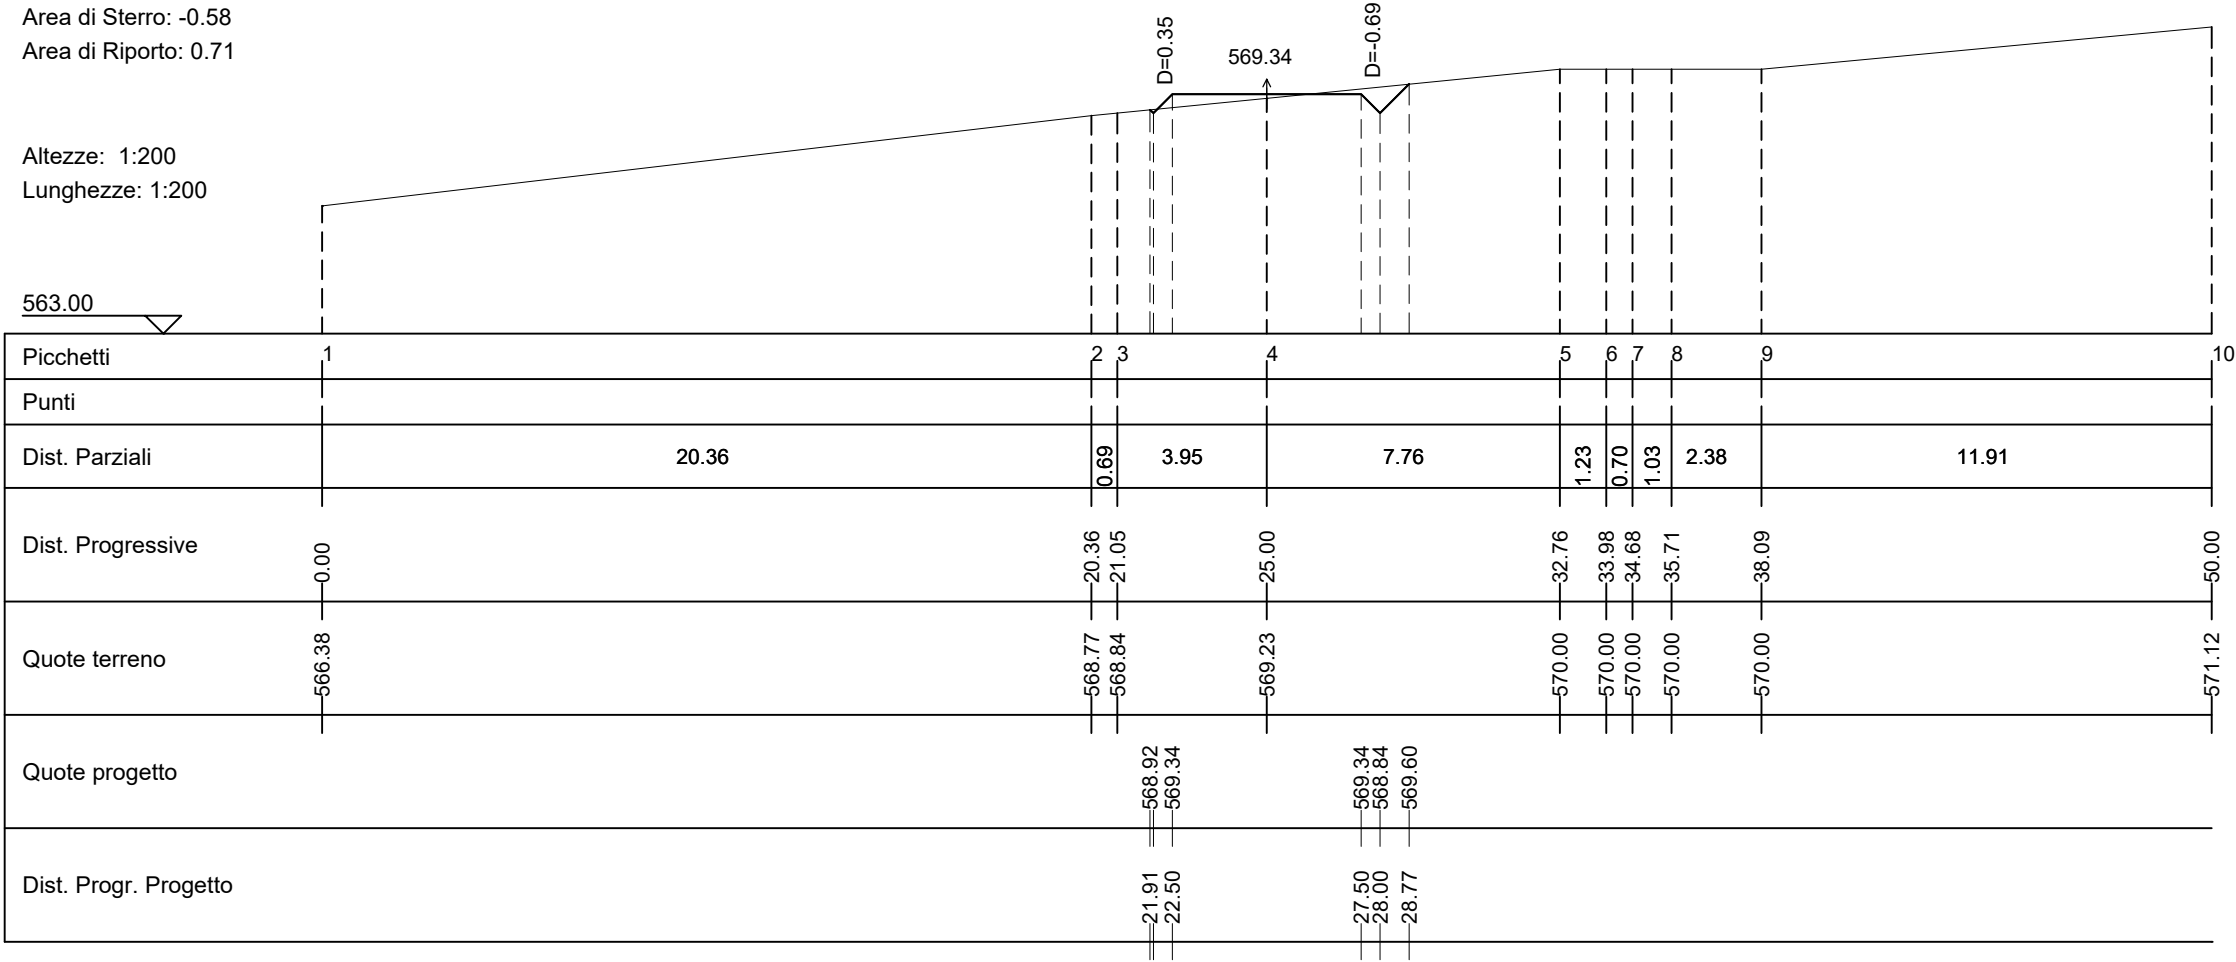


Wtg06-St20

Area di Sterro: -0.43
Area di Riporto: 1.96

Altezze: 1:200
Lunghezze: 1:200


563.00

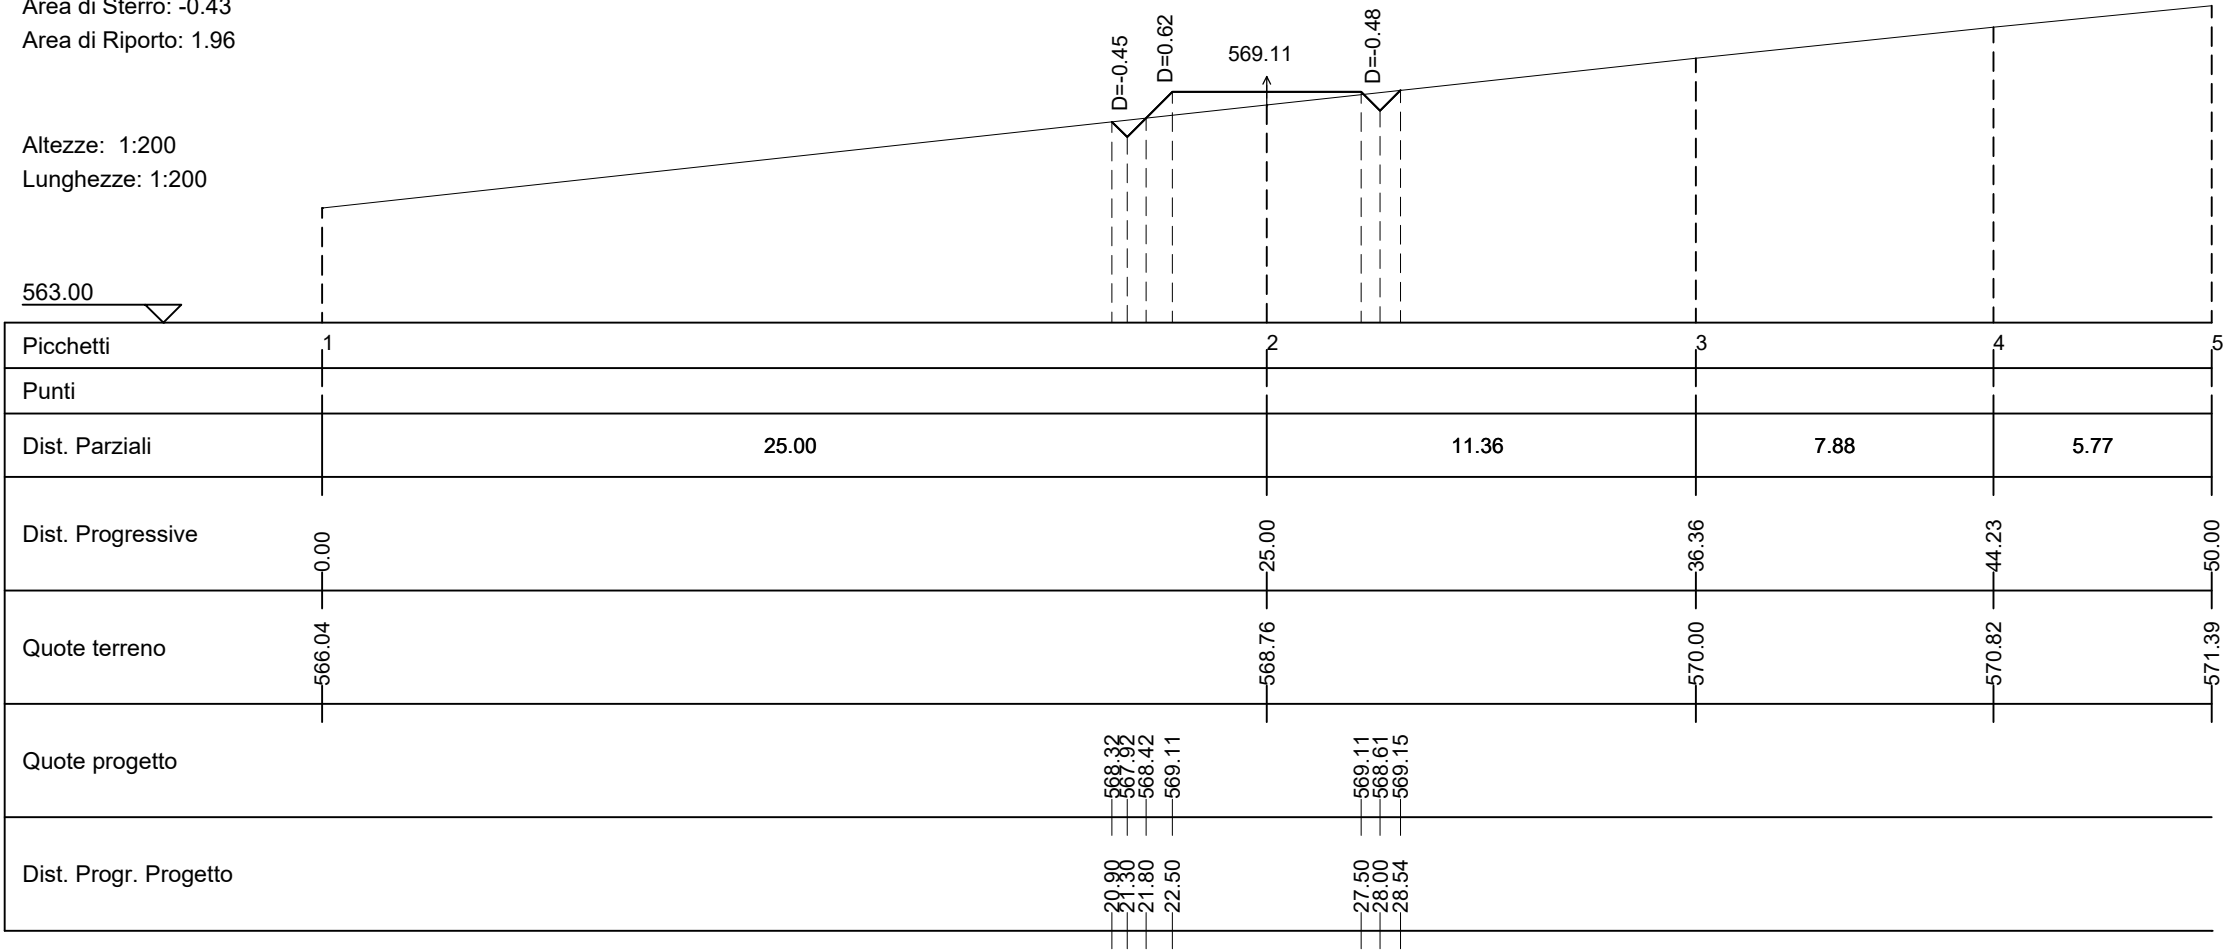

Wtg06-St21

Area di Sterro: -0.60
Area di Riporto: 0.97


Altezze: 1:200
Lunghezze: 1:200

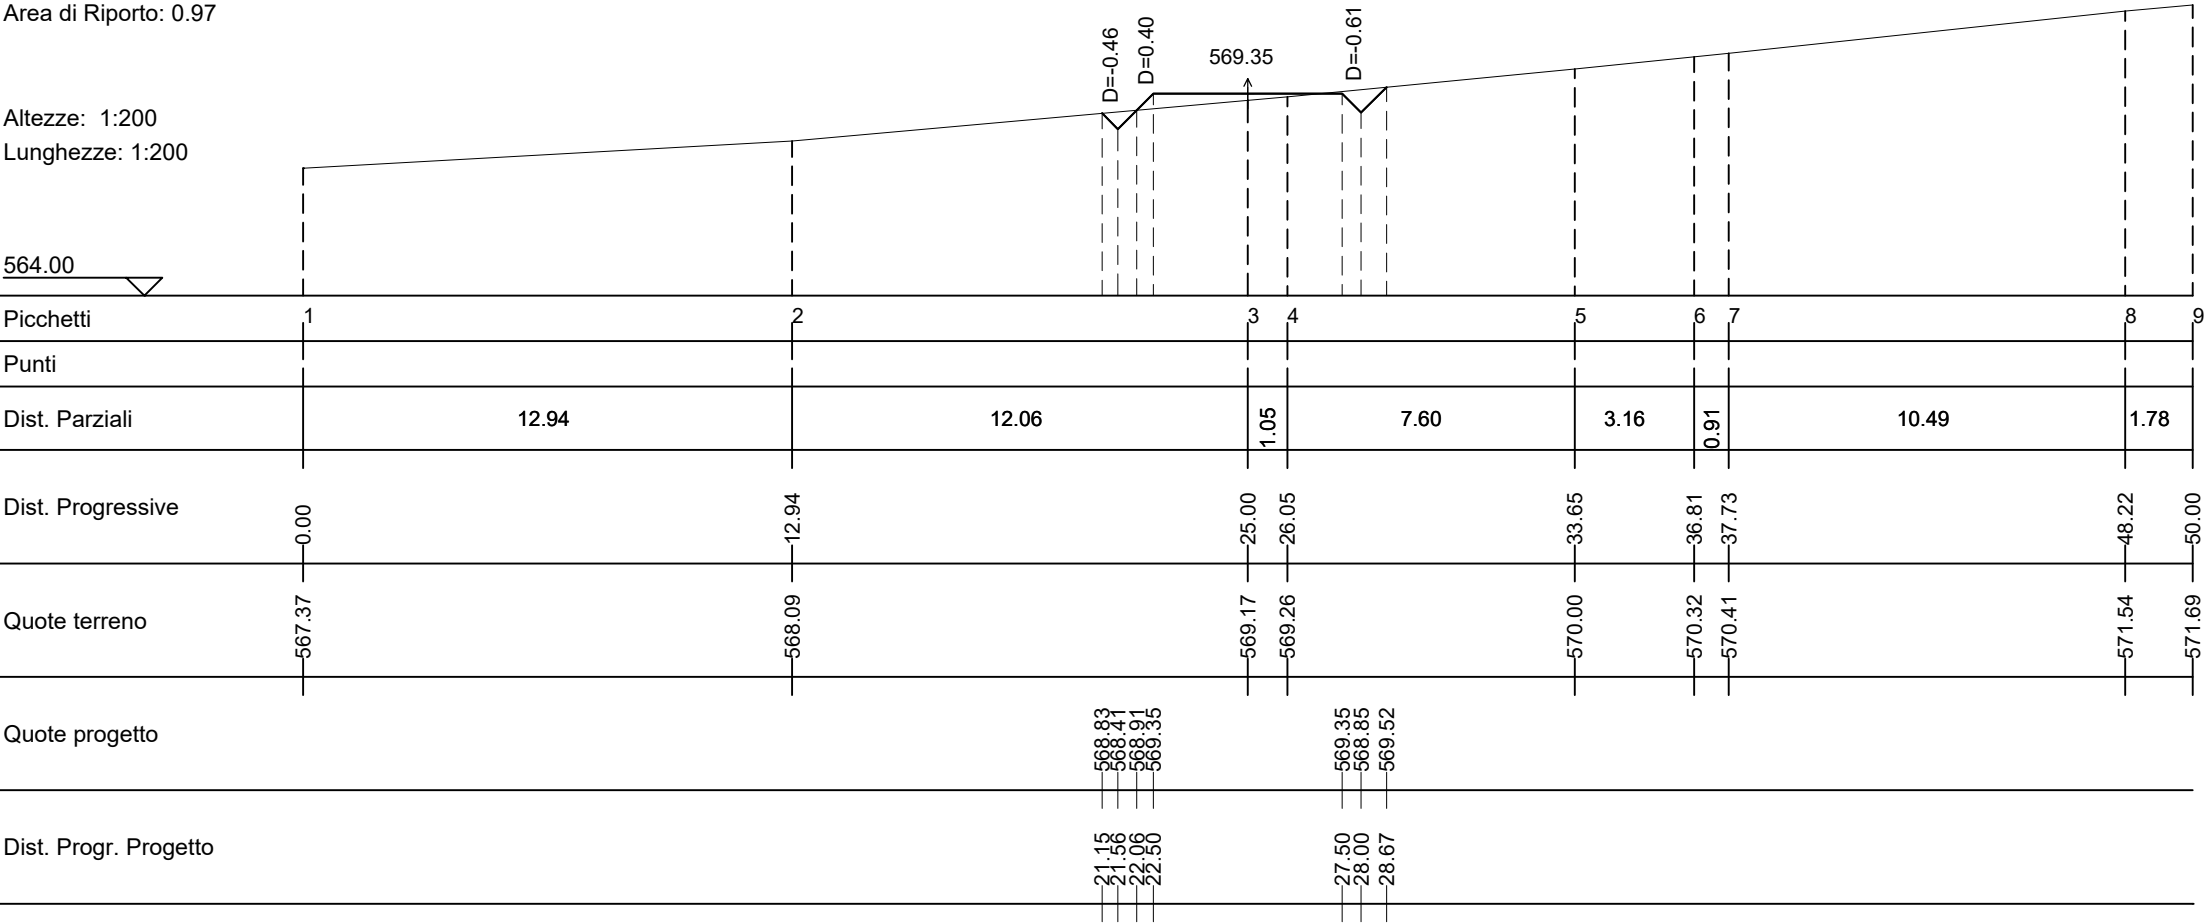

Wtg06-St22

Area di Sterro: -0.25
Area di Riporto: 3.35


Altezze: 1:200
Lunghezze: 1:200

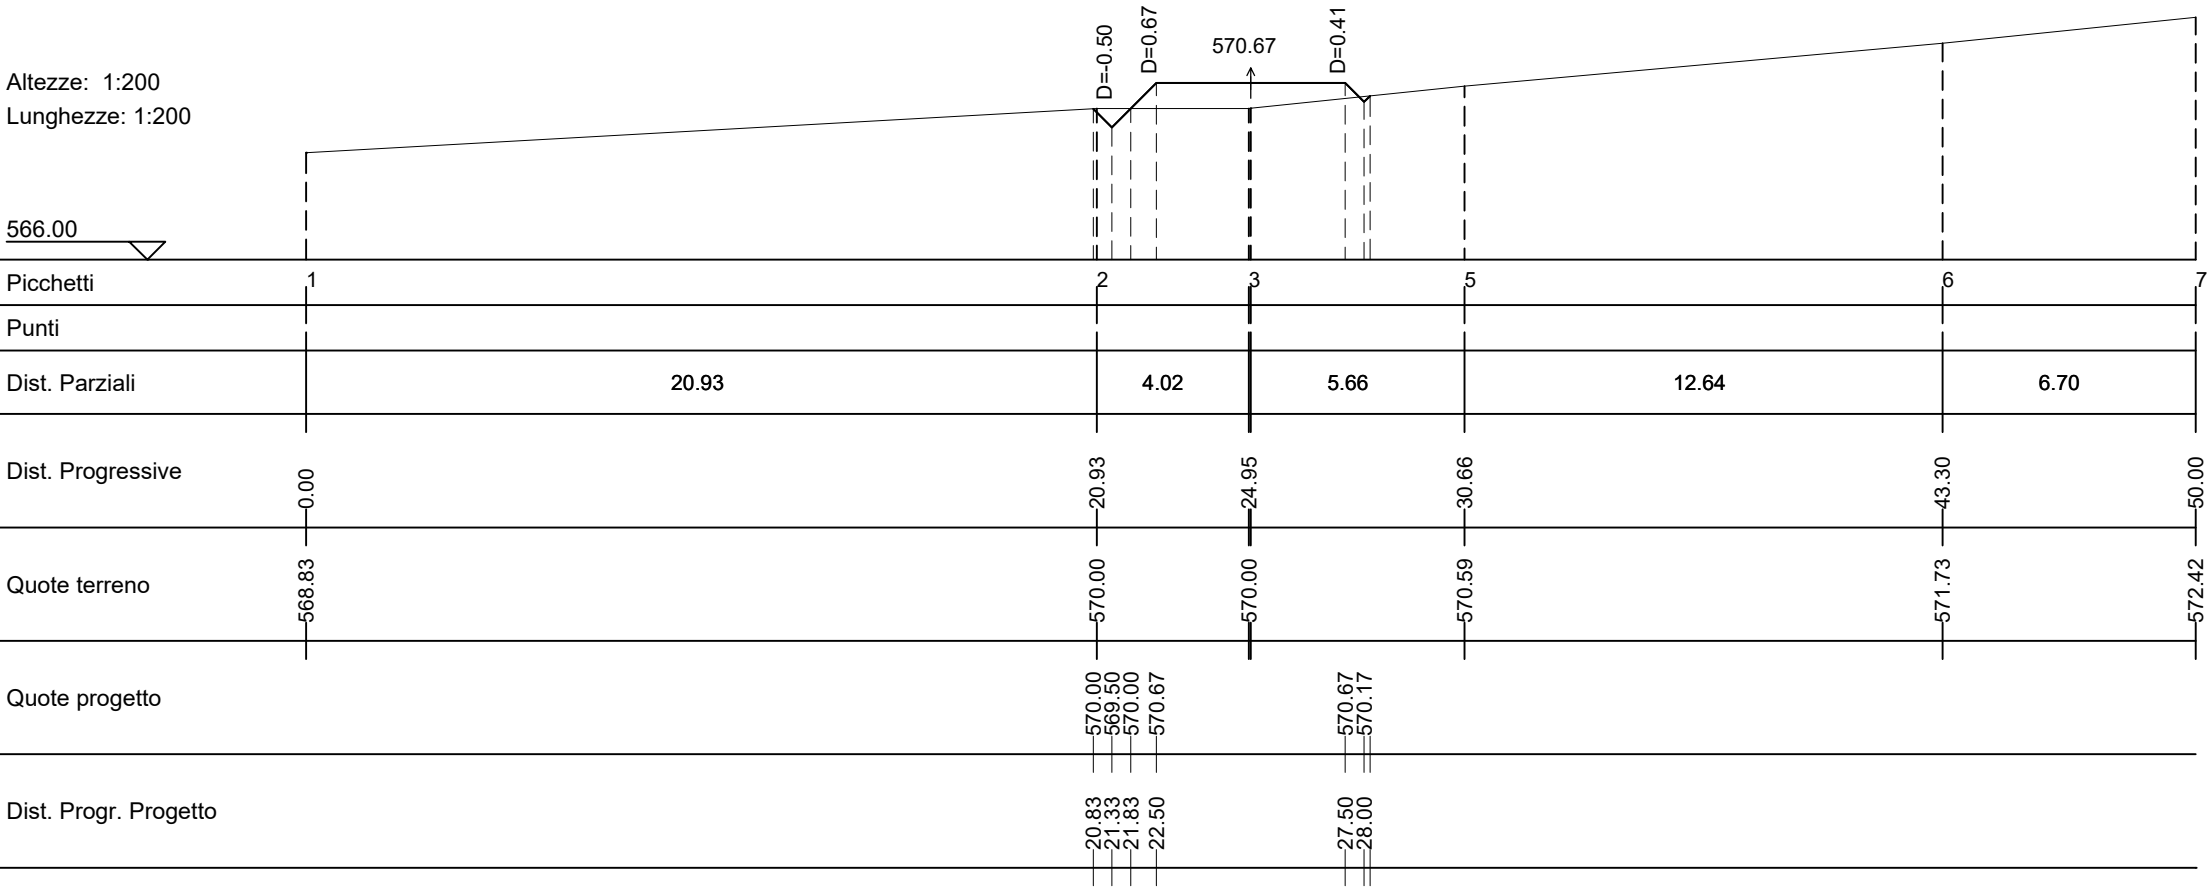

Wtg06-St23

Area di Sterro: -0.53
Area di Riporto: 8.36


Altezze: 1:200
Lunghezze: 1:200

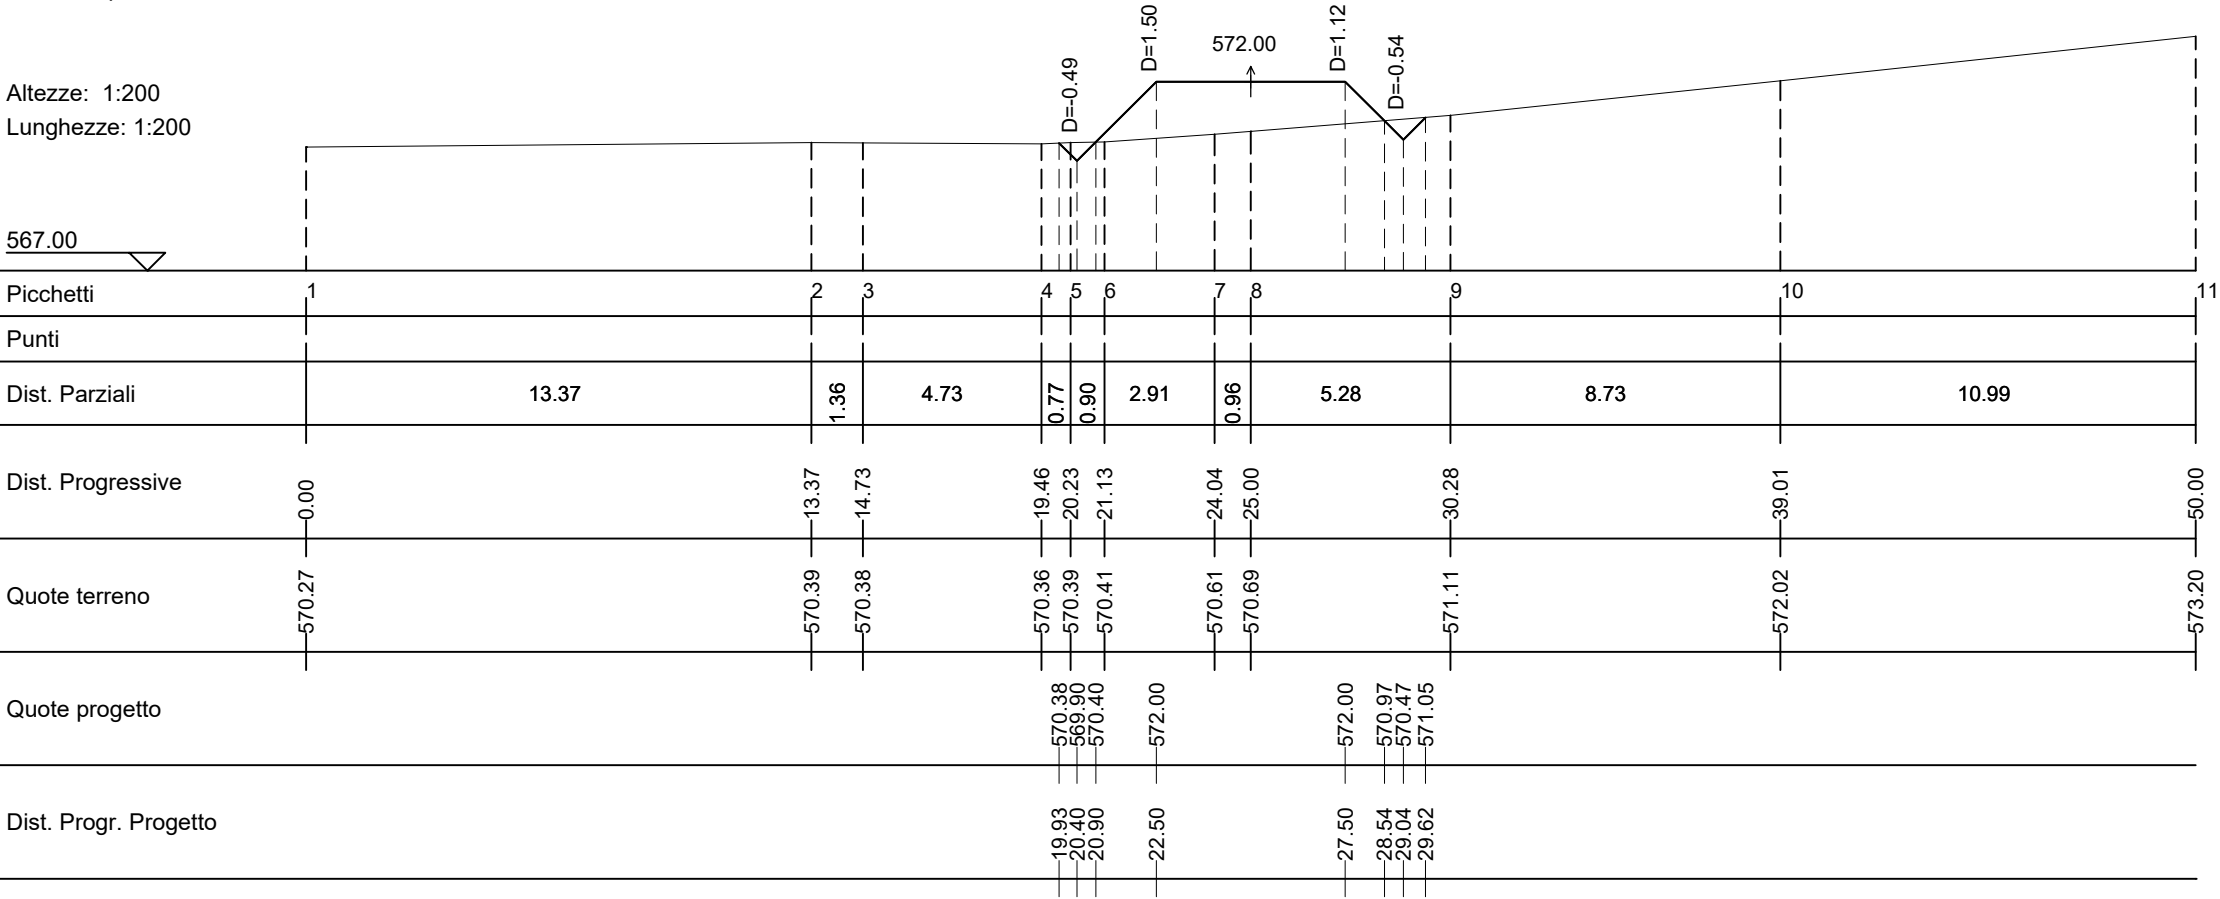

Wtg06-St24

Area di Sterro: -0.49
Area di Riporto: 6.17


Altezze: 1:200
Lunghezze: 1:200

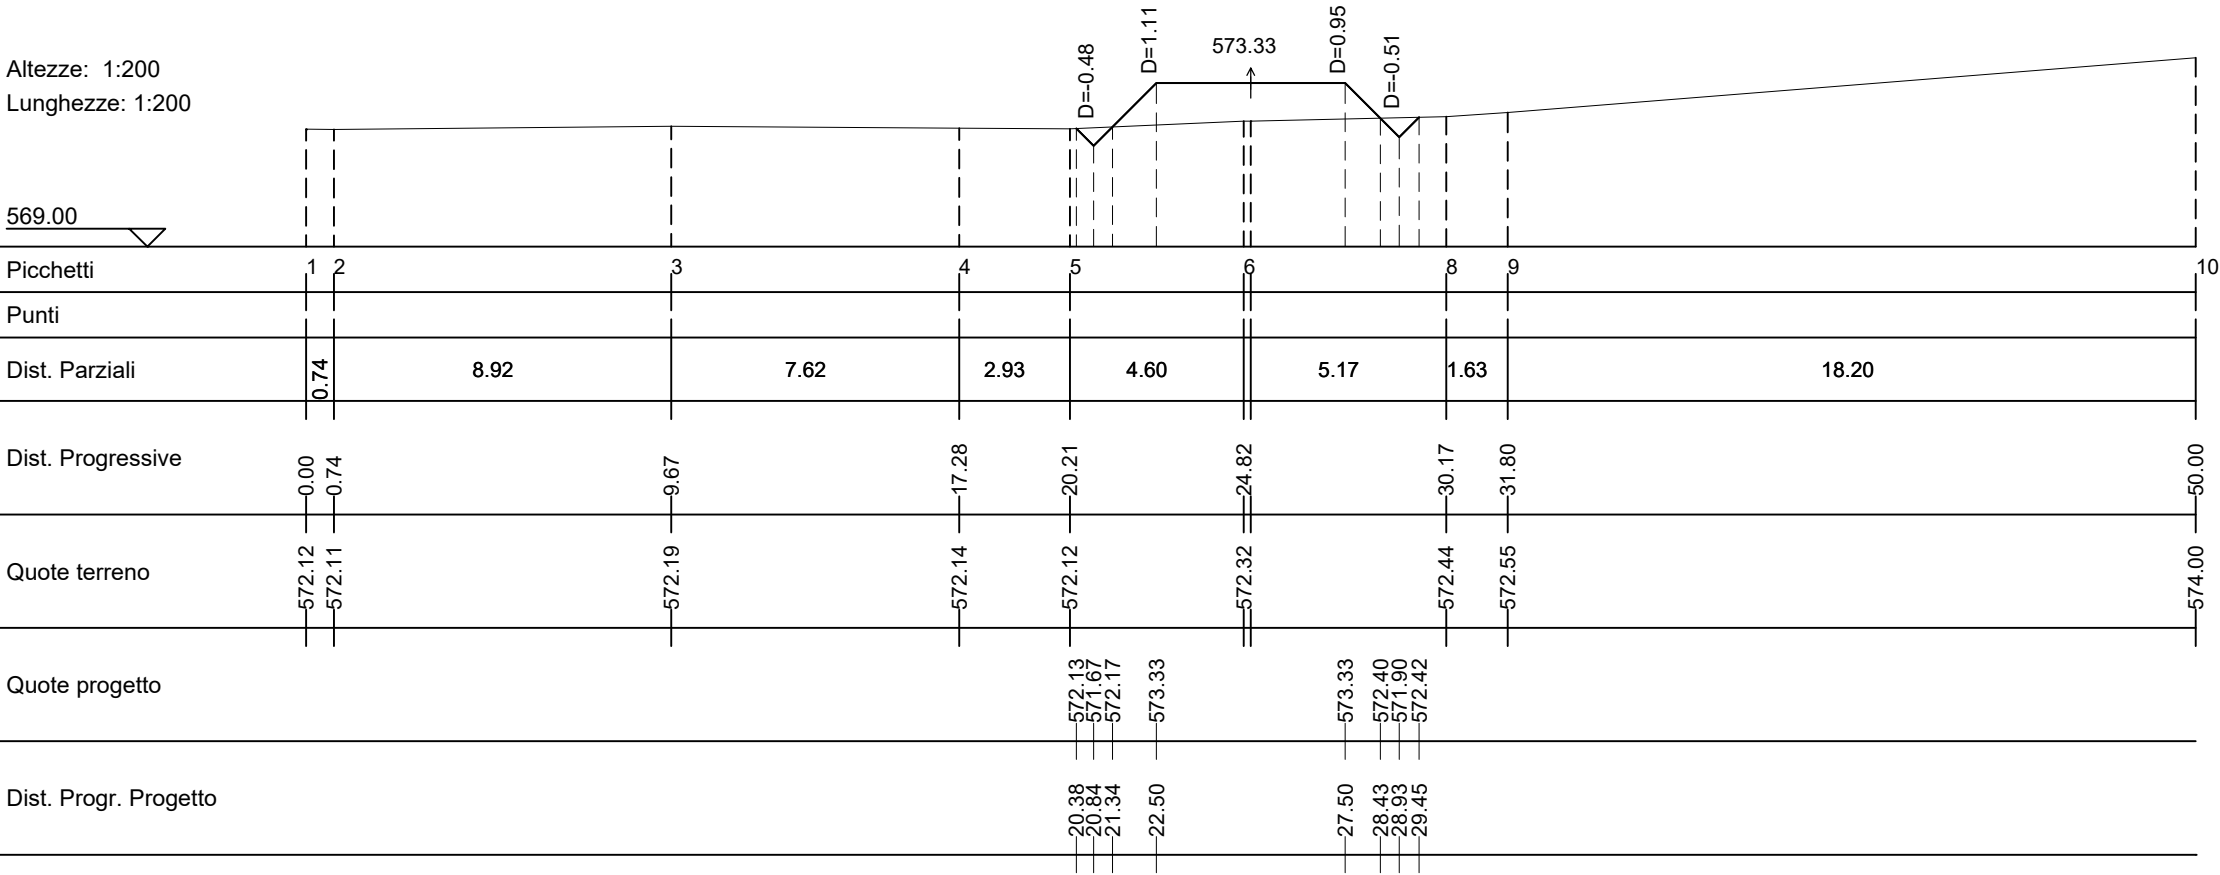

Wtg06-St25

Area di Sterro: -0.50
Area di Riporto: 3.35


Altezze: 1:200
Lunghezze: 1:200

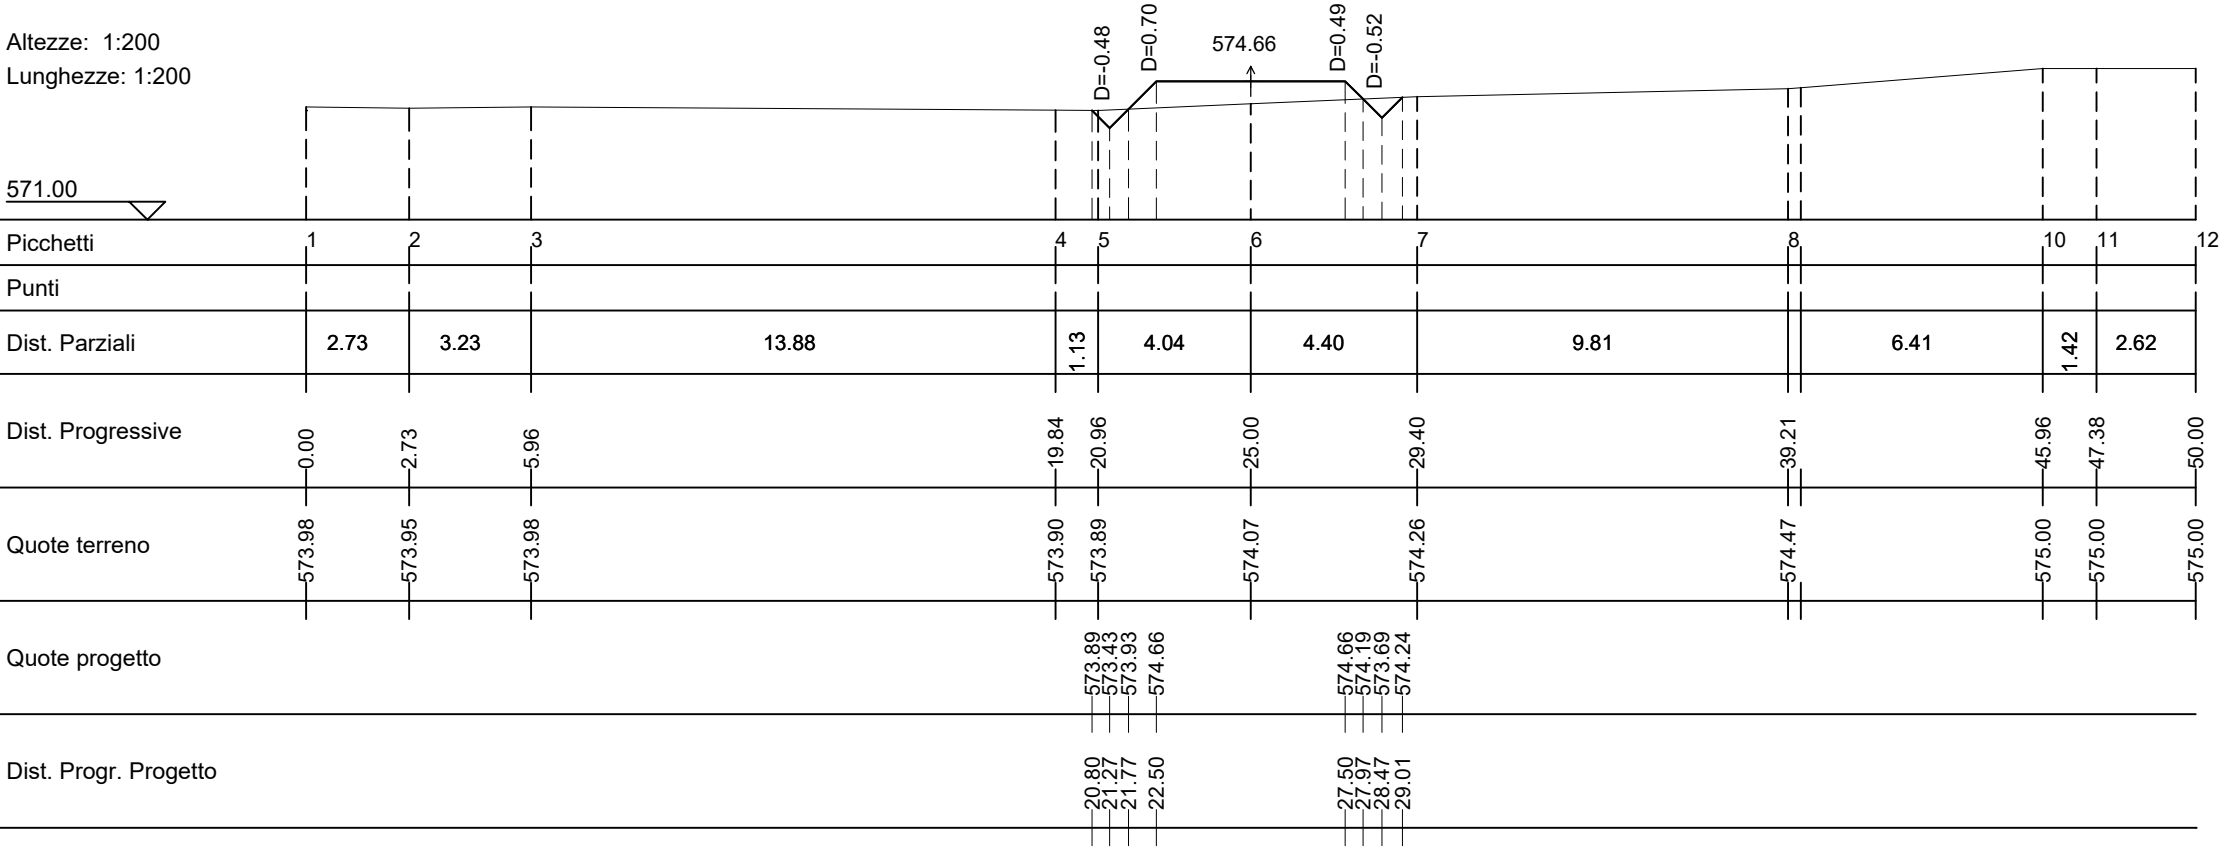

Wtg06-St26

Area di Sterro: -0.08
Area di Riporto: 1.45


Altezze: 1:200
Lunghezze: 1:200

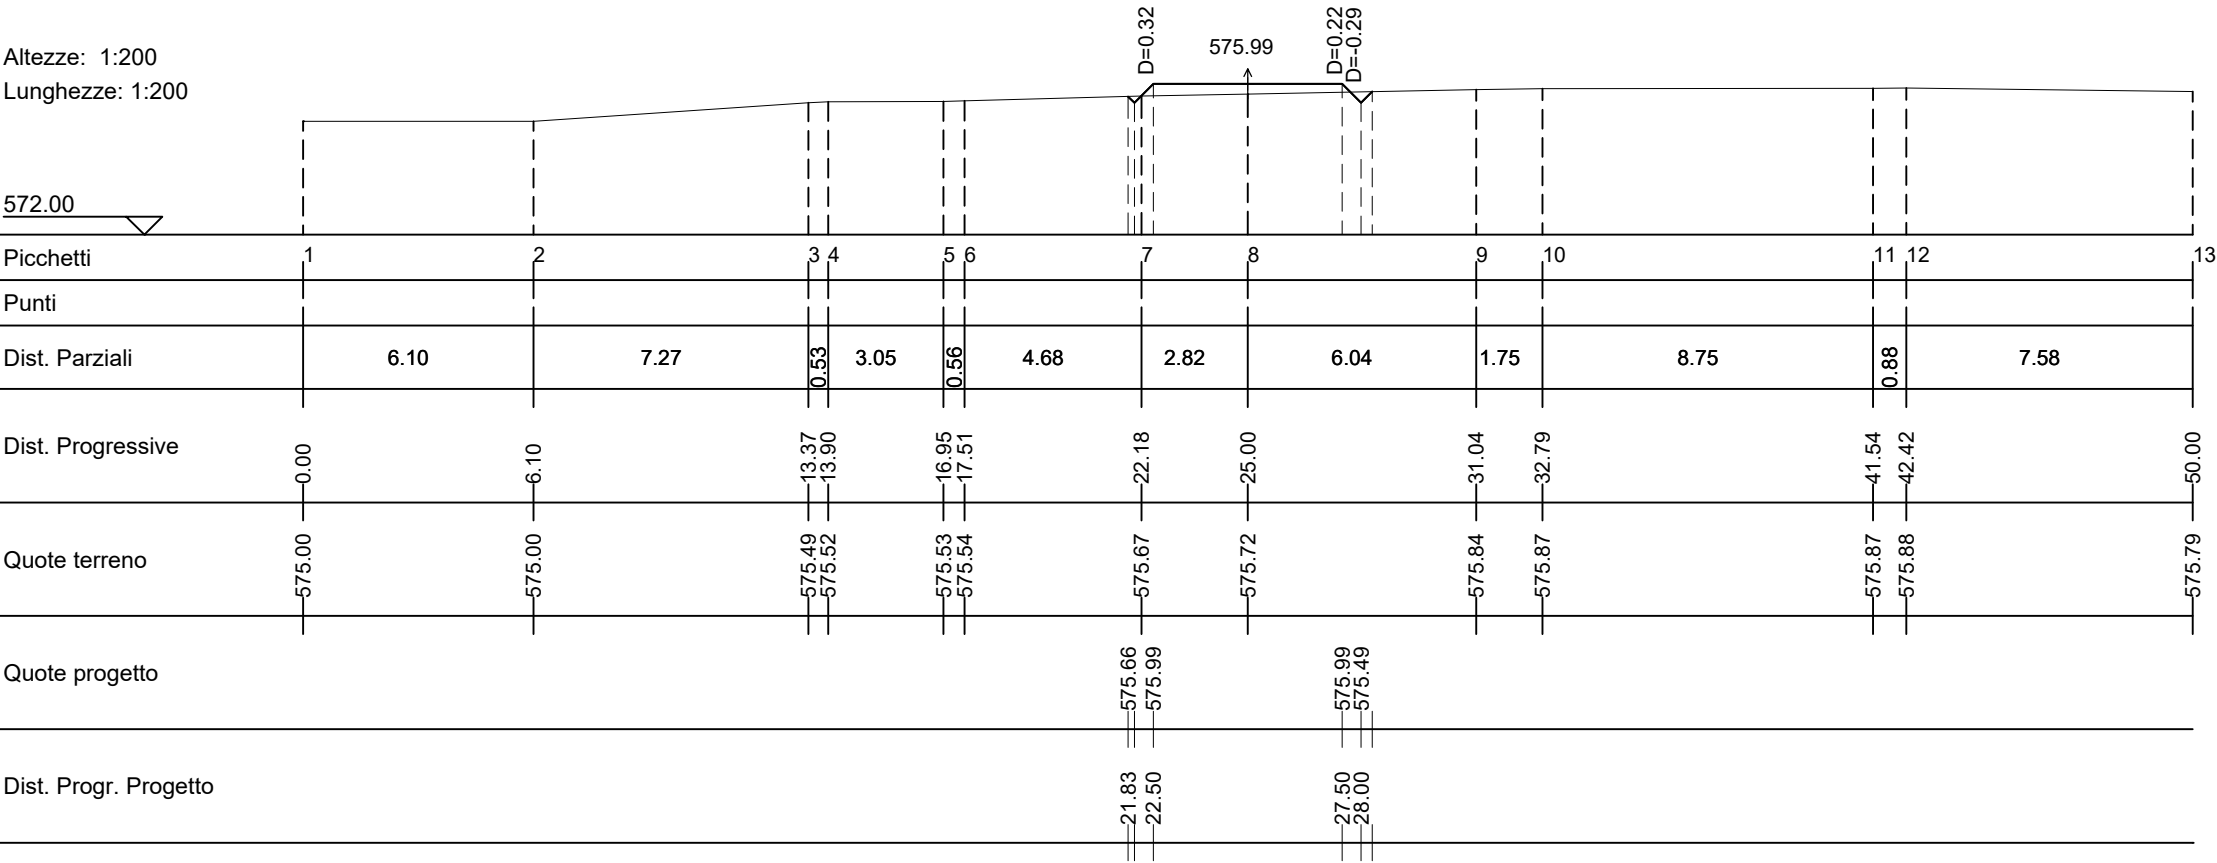

Wtg06-St27

Area di Sterro: -0.36
Area di Riporto: 0.41

Altezze: 1:200
Lunghezze: 1:200

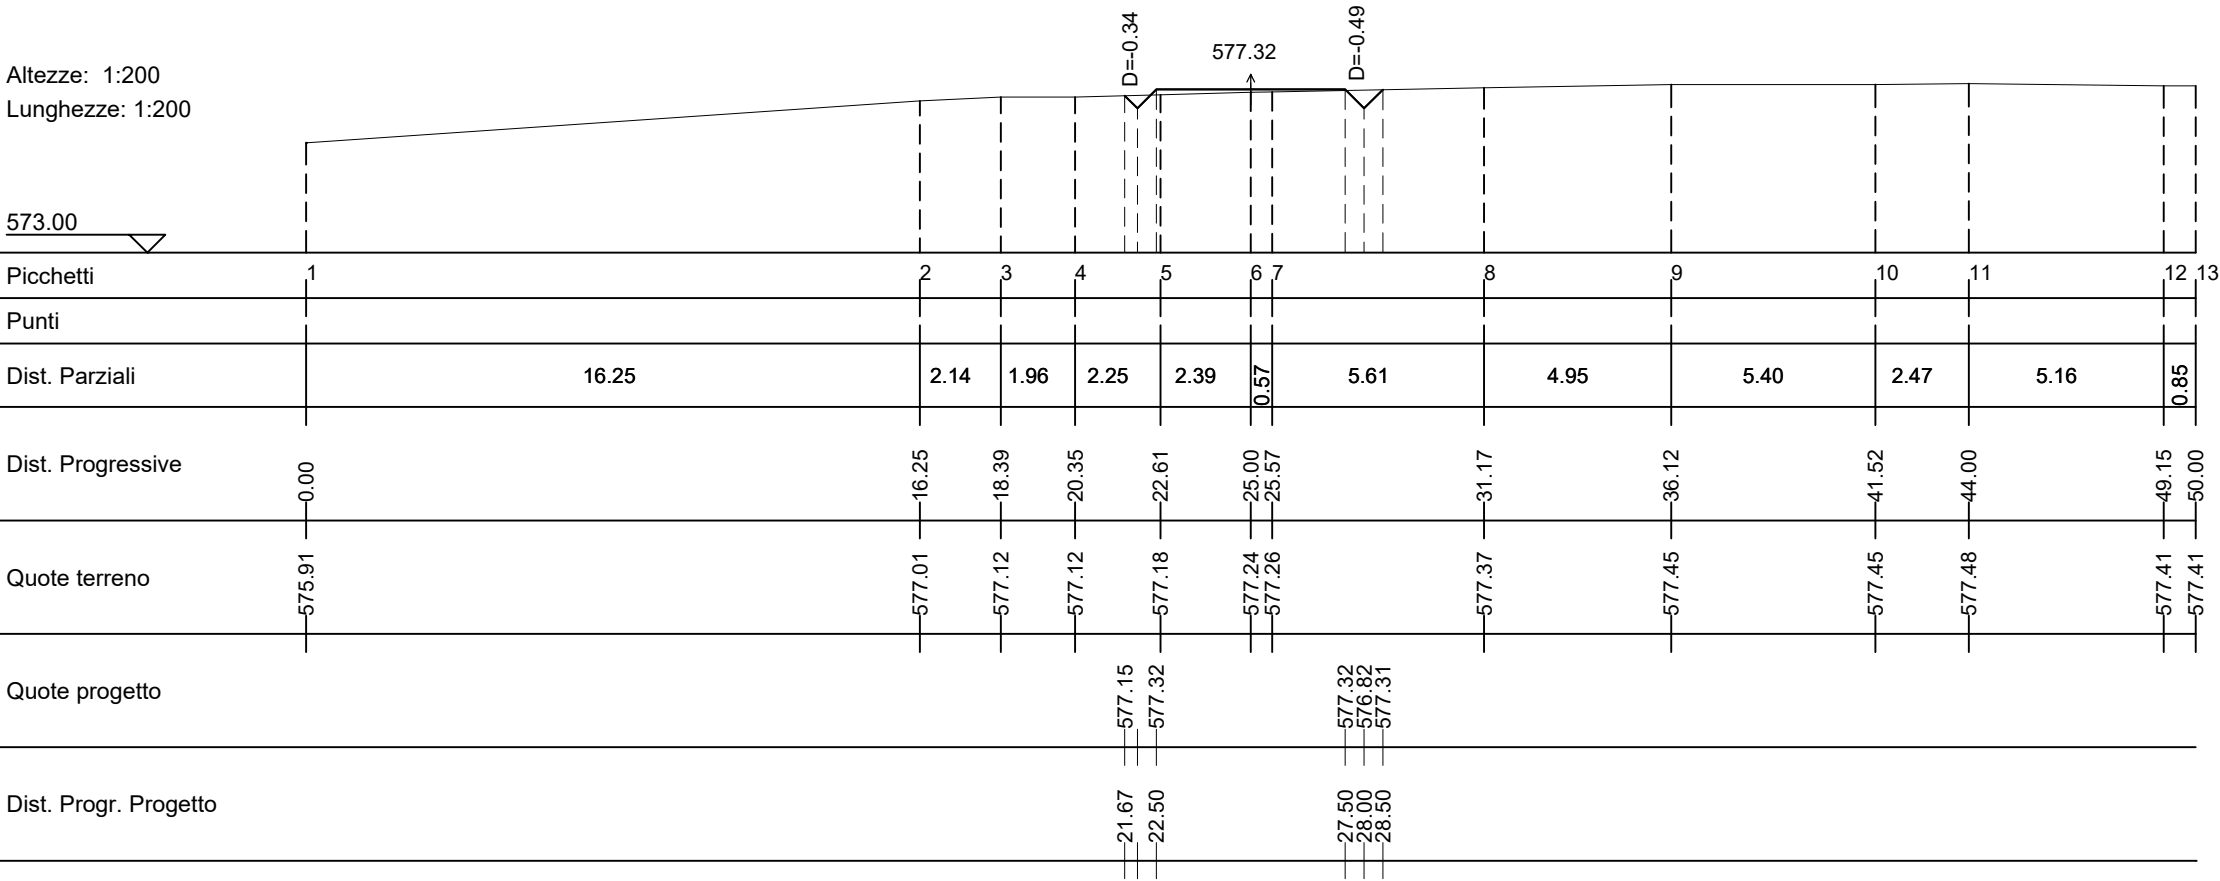


Wtg06-St28

Area di Sterro: -4.53
Area di Riporto: 0.00

Altezze: 1:200
Lunghezze: 1:200


574.00

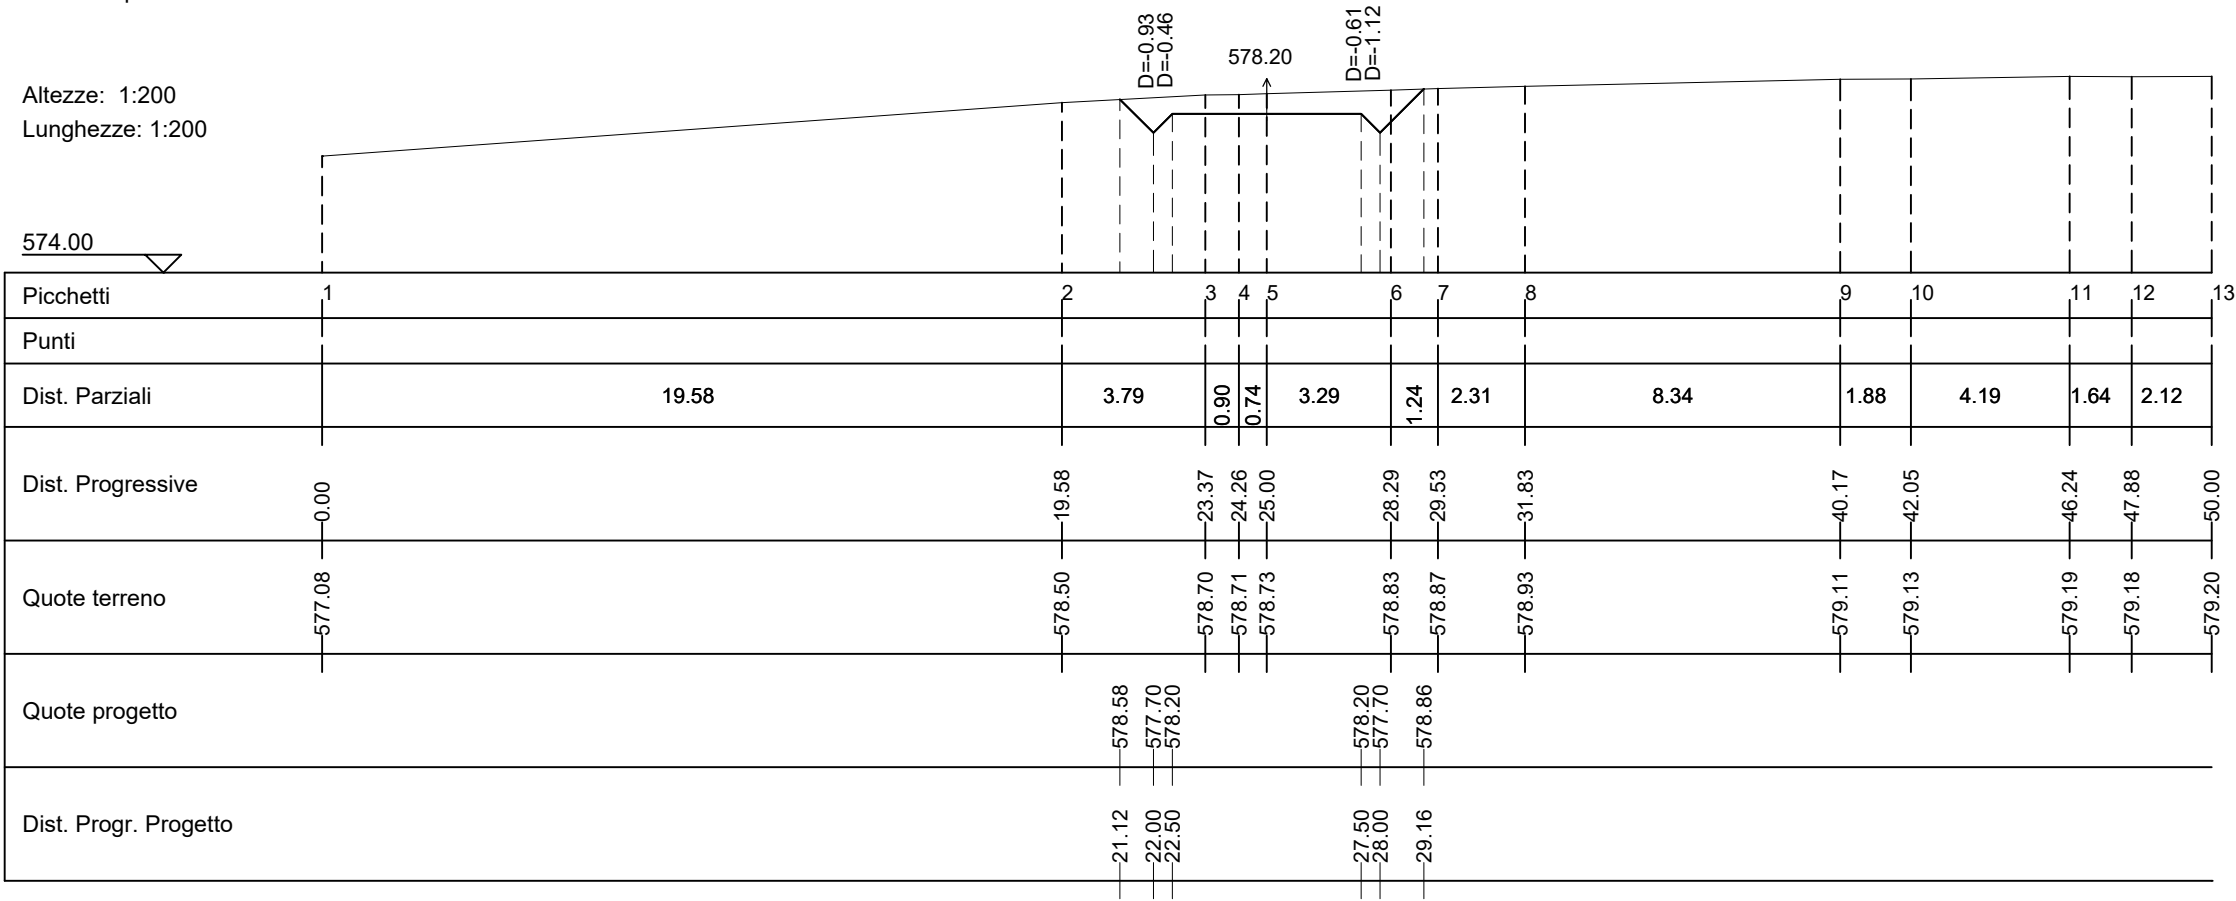

Wtg06-St29

Area di Sterro: -10.79
Area di Riporto: 0.00


Altezze: 1:200
Lunghezze: 1:200

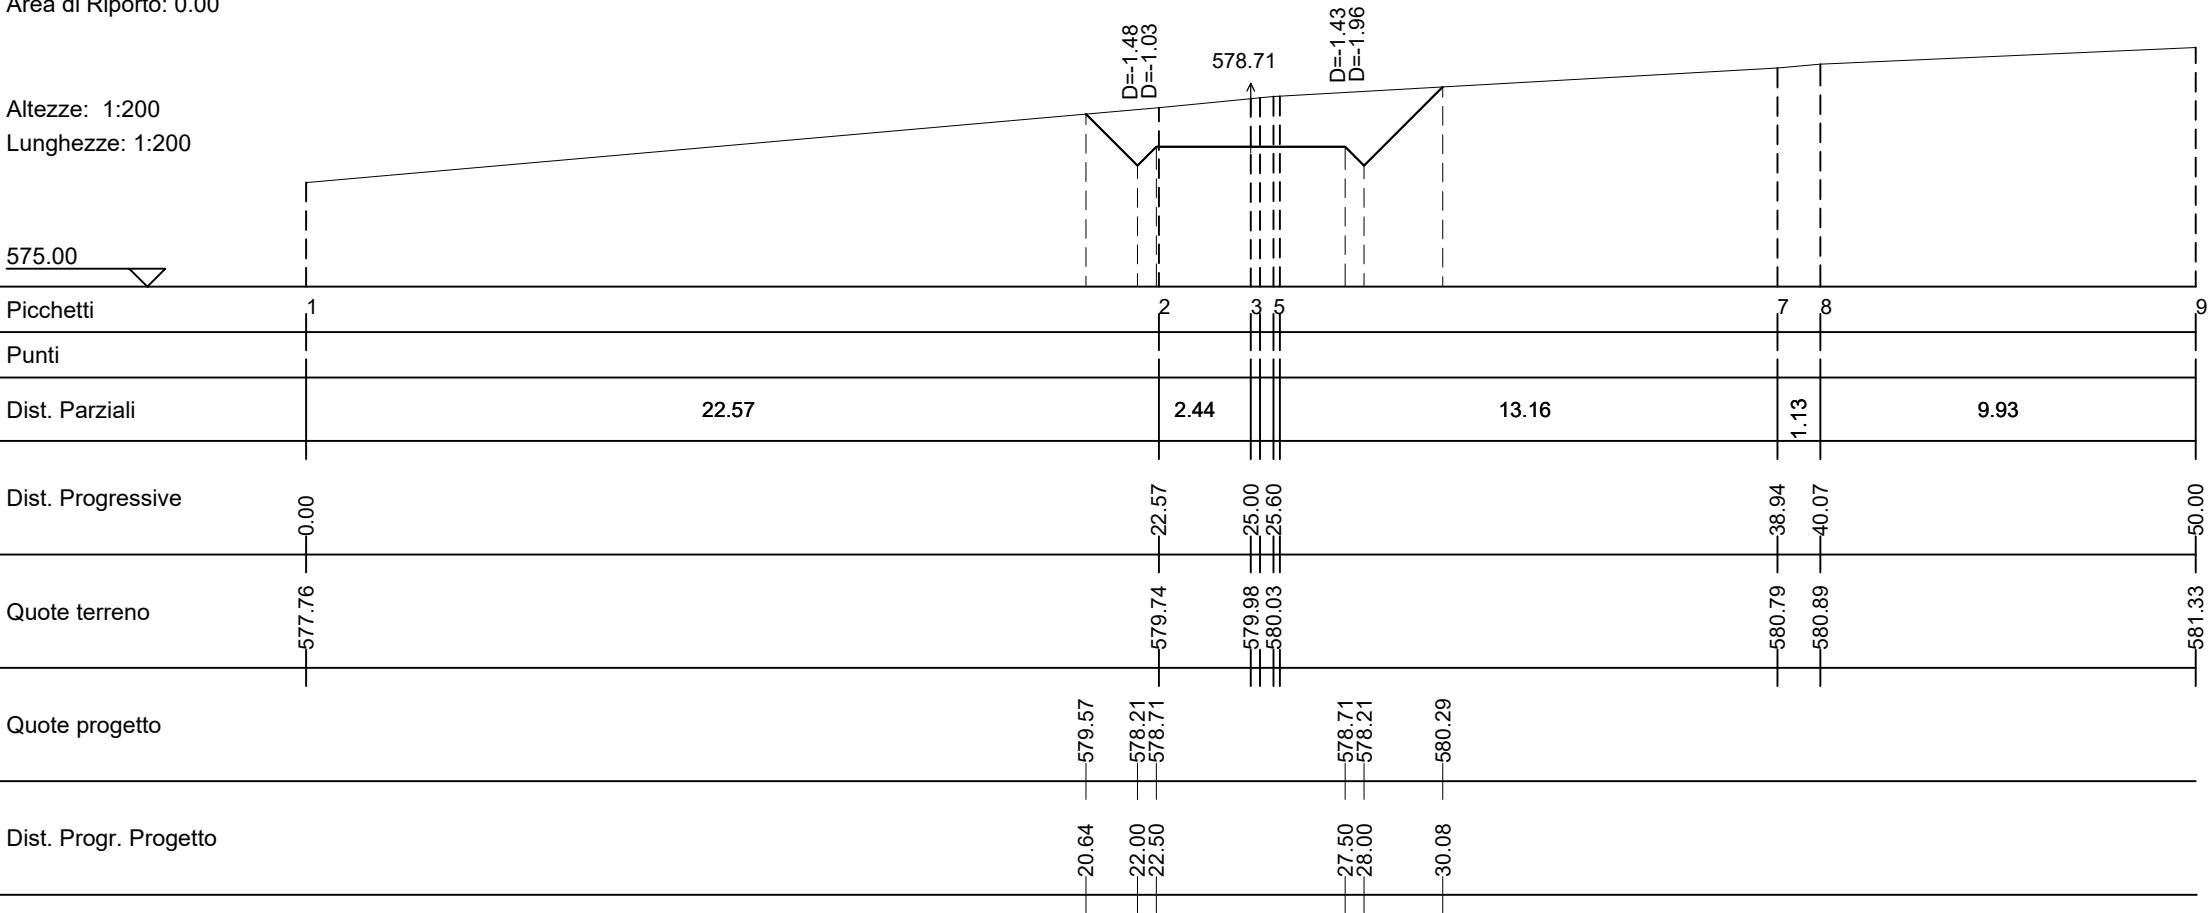

Wtg06-St30

Area di Sterro: -12.50
Area di Riporto: 0.00


Altezze: 1:200
Lunghezze: 1:200

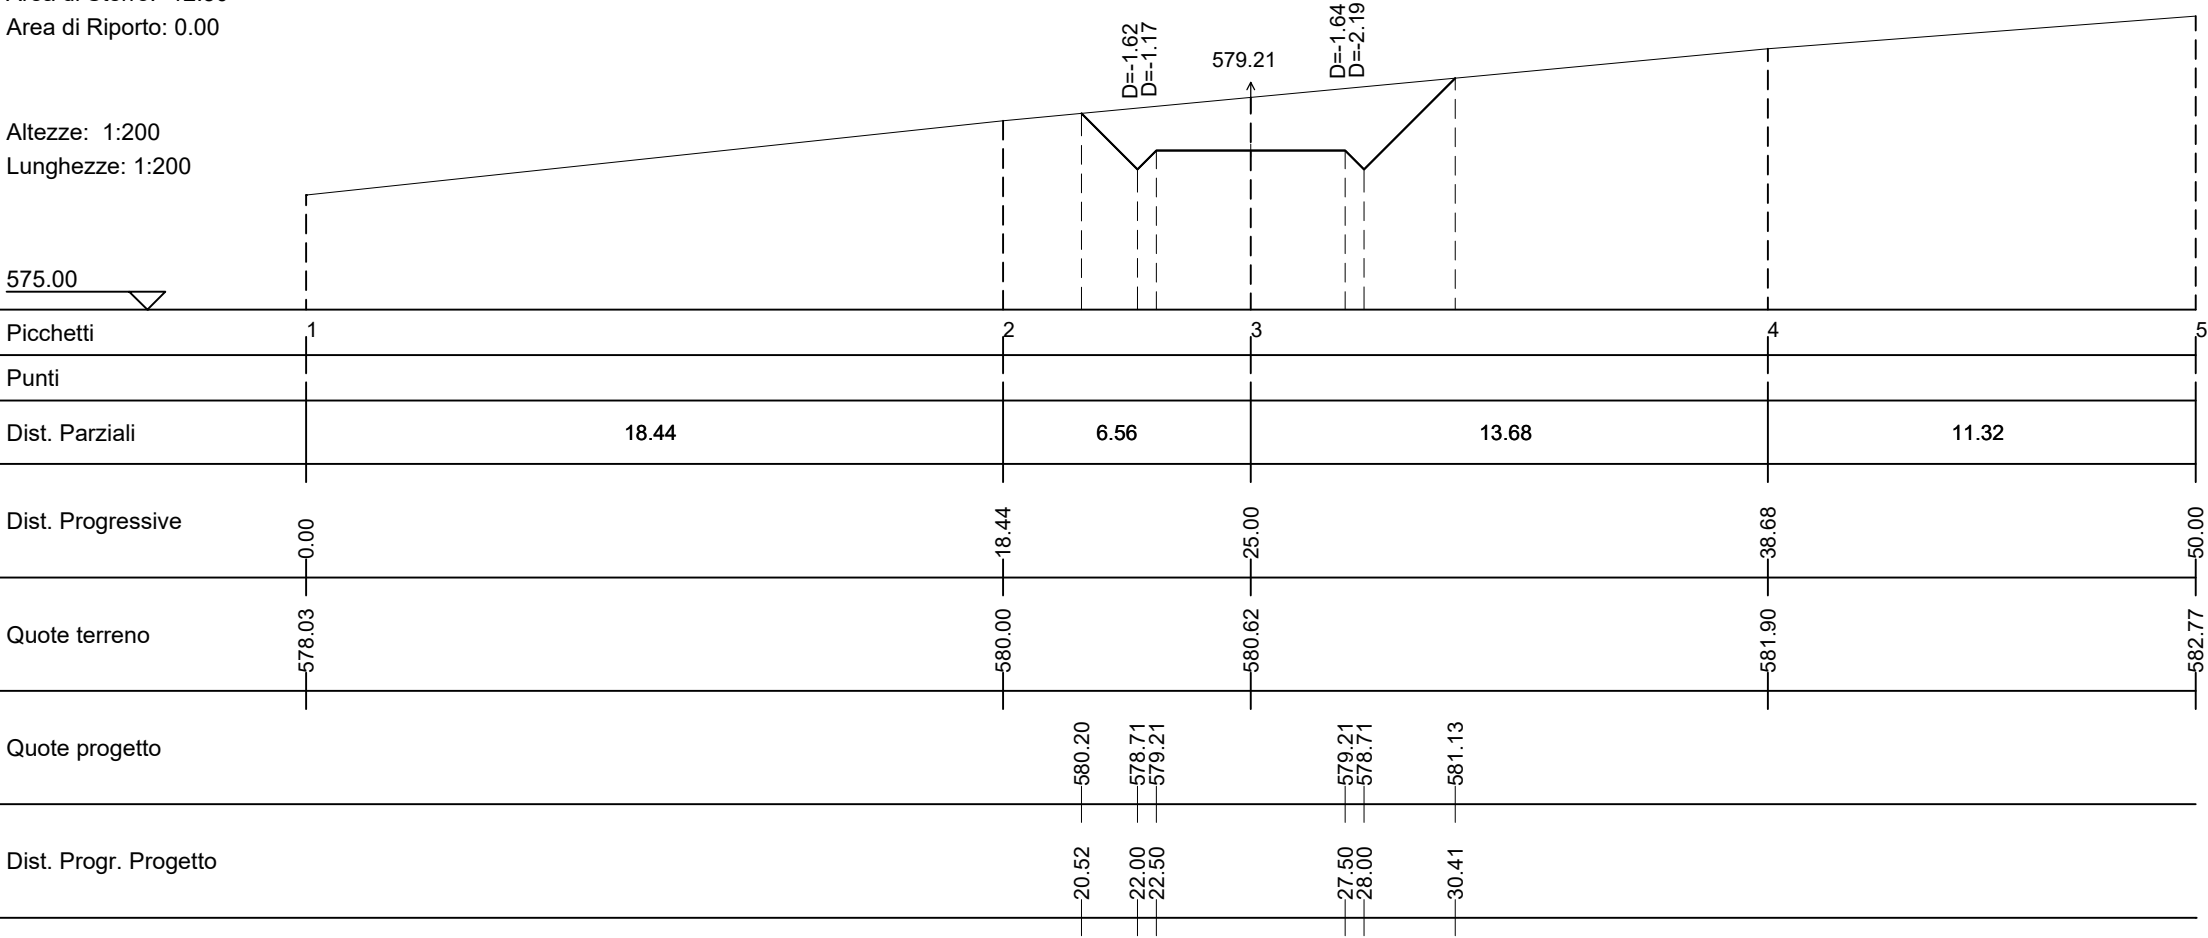

Wtg06-St31

Area di Sterro: -7.31
Area di Riporto: 0.00


Altezze: 1:200
Lunghezze: 1:200

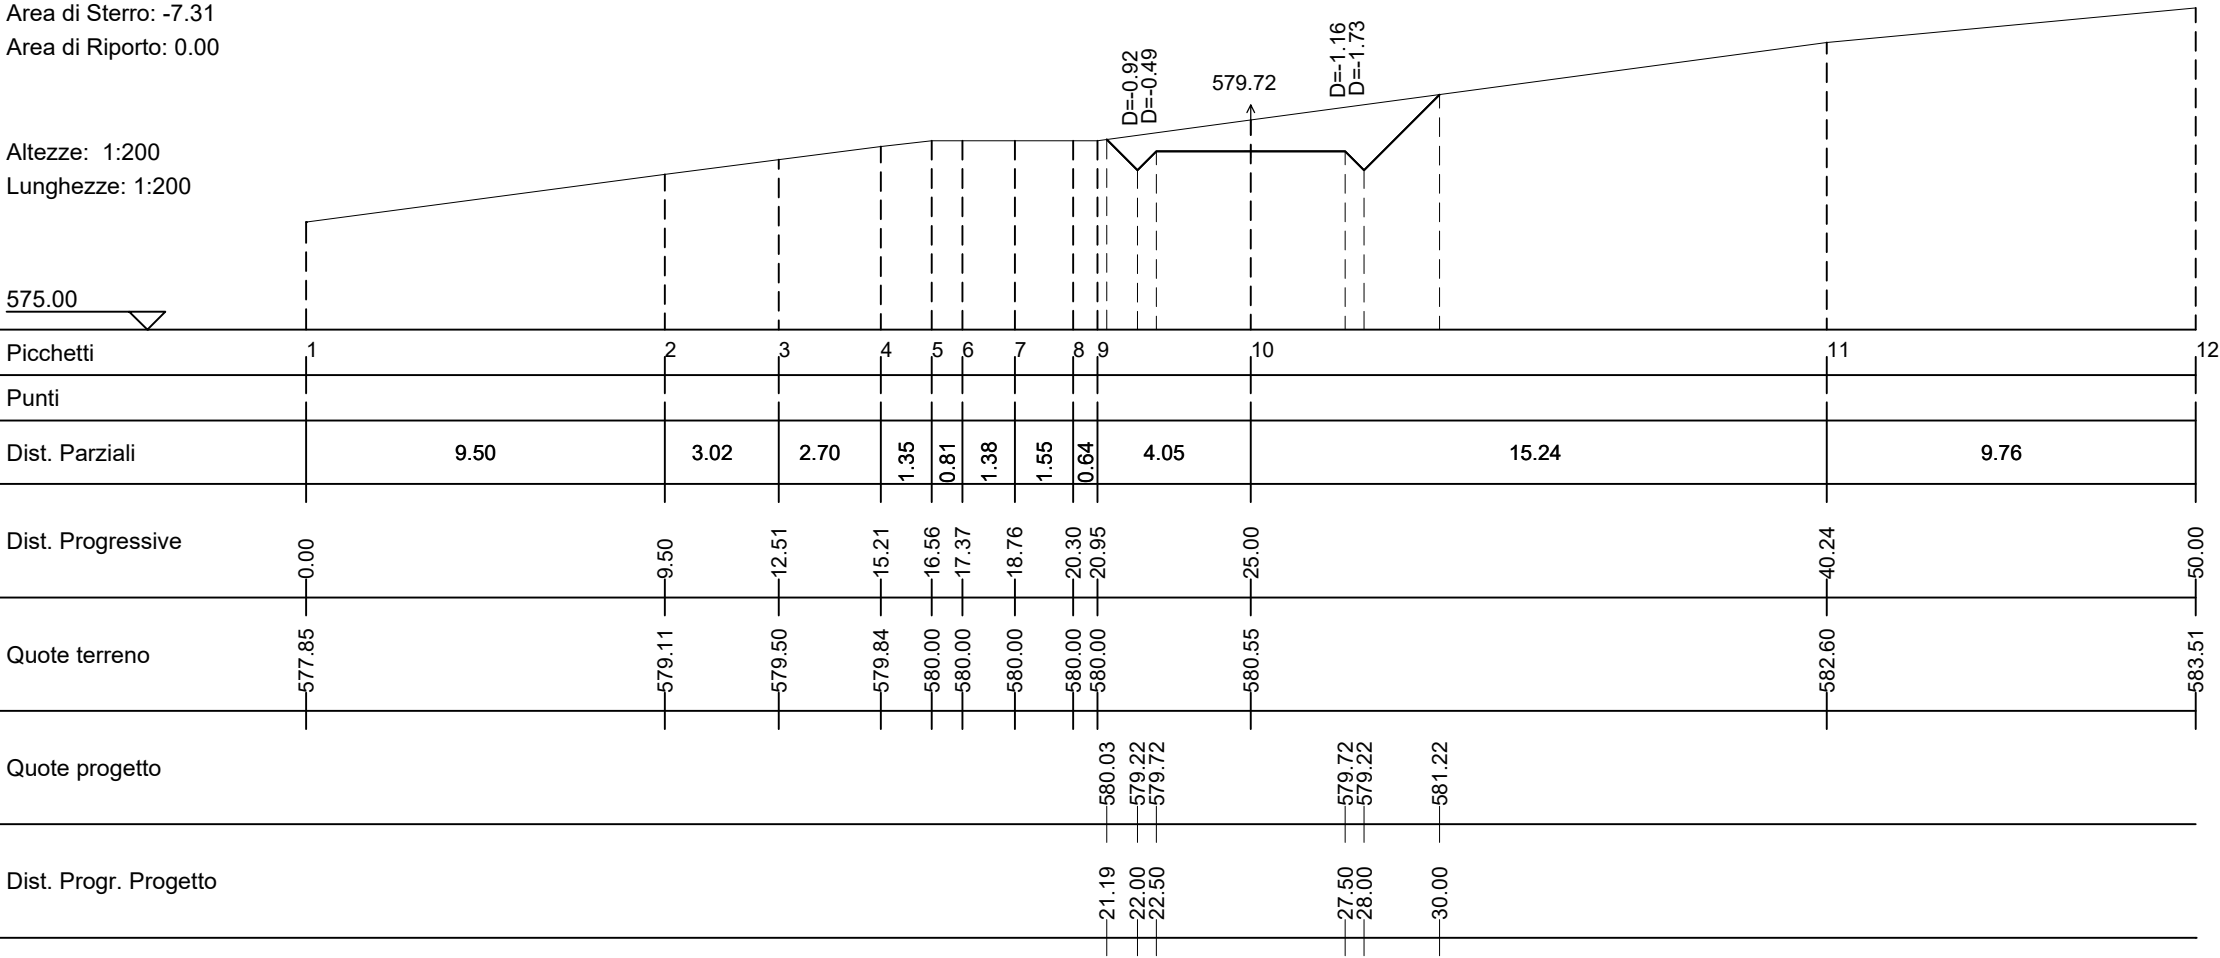

Wtg06-St32

Area di Sterro: -0.95
Area di Riporto: 0.58


Altezze: 1:200
Lunghezze: 1:200

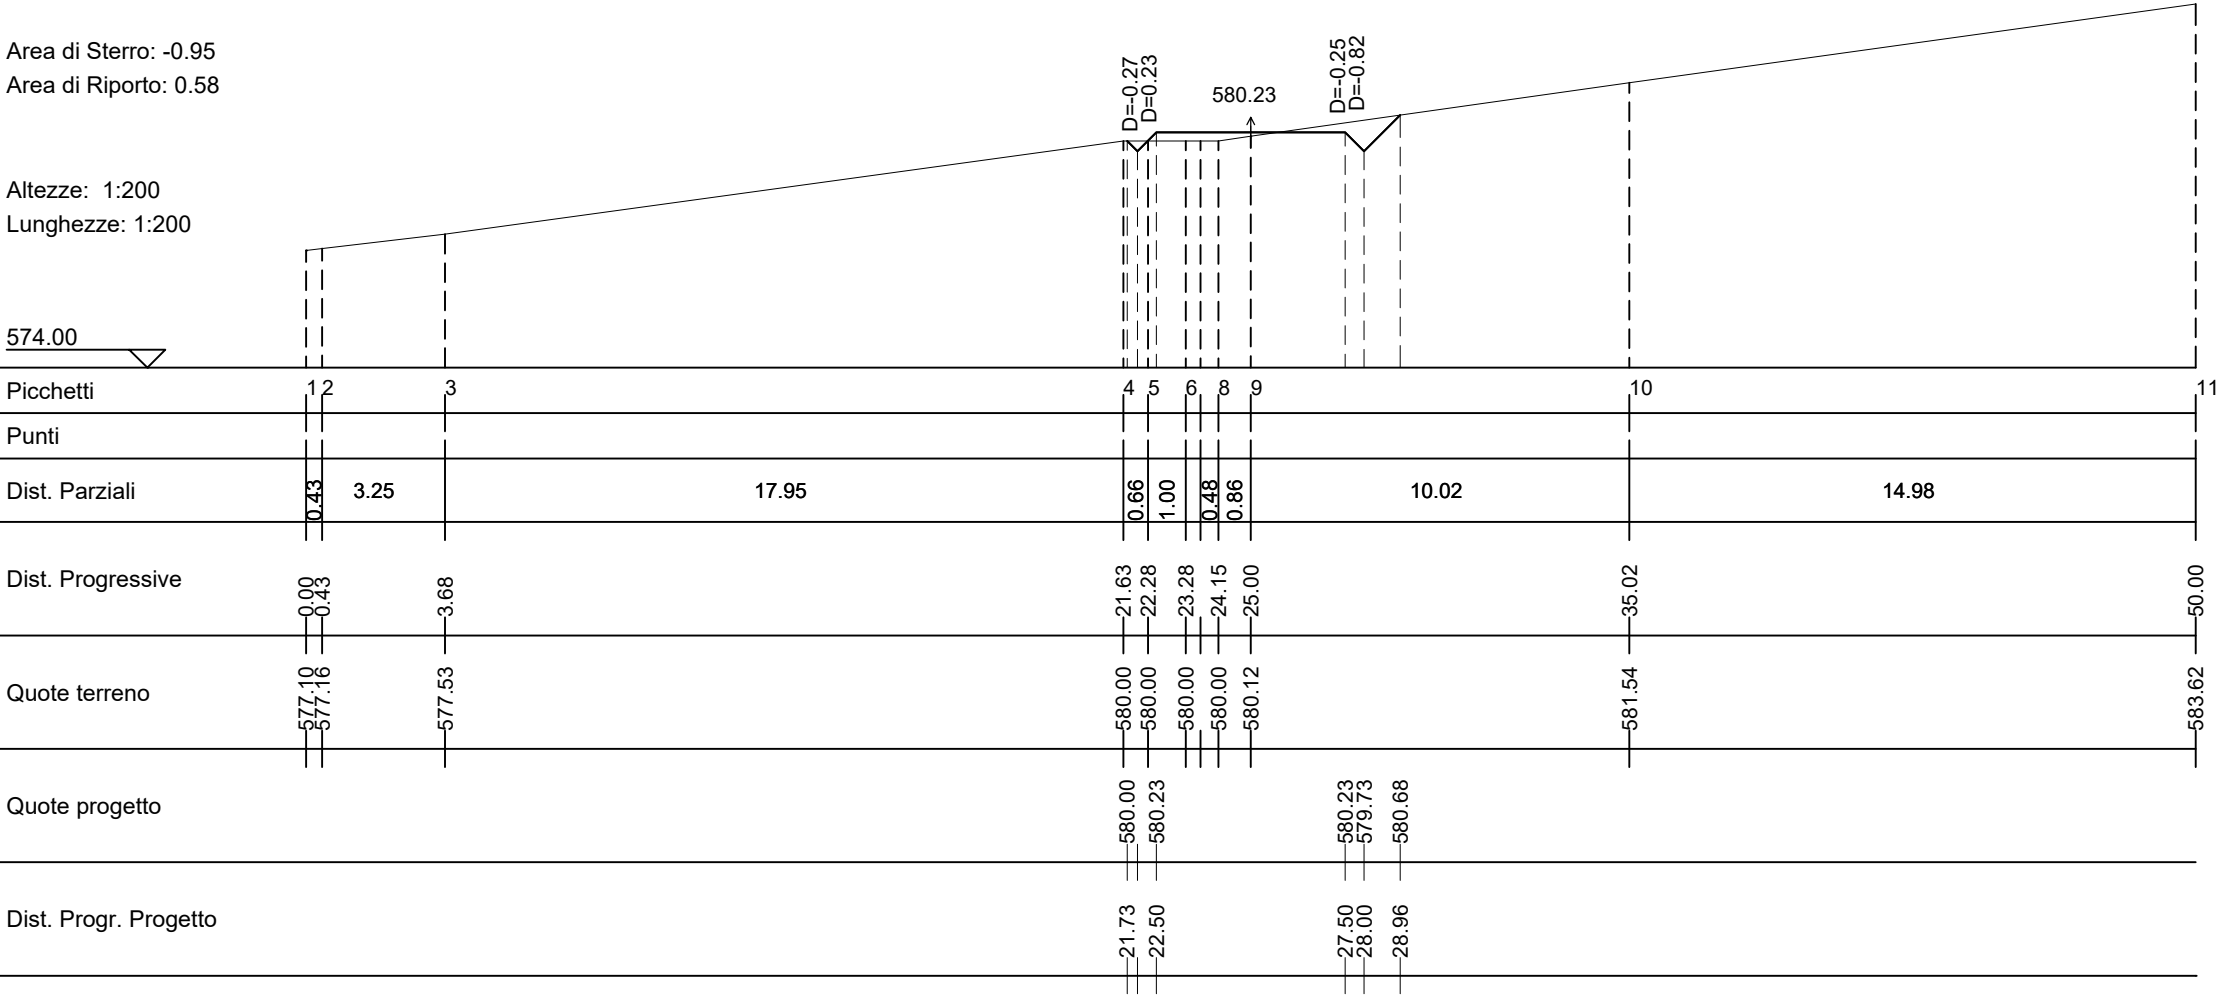

Wtg06-St33

Area di Sterro: -0.50
Area di Riporto: 3.88

Altezze: 1:200
Lunghezze: 1:200

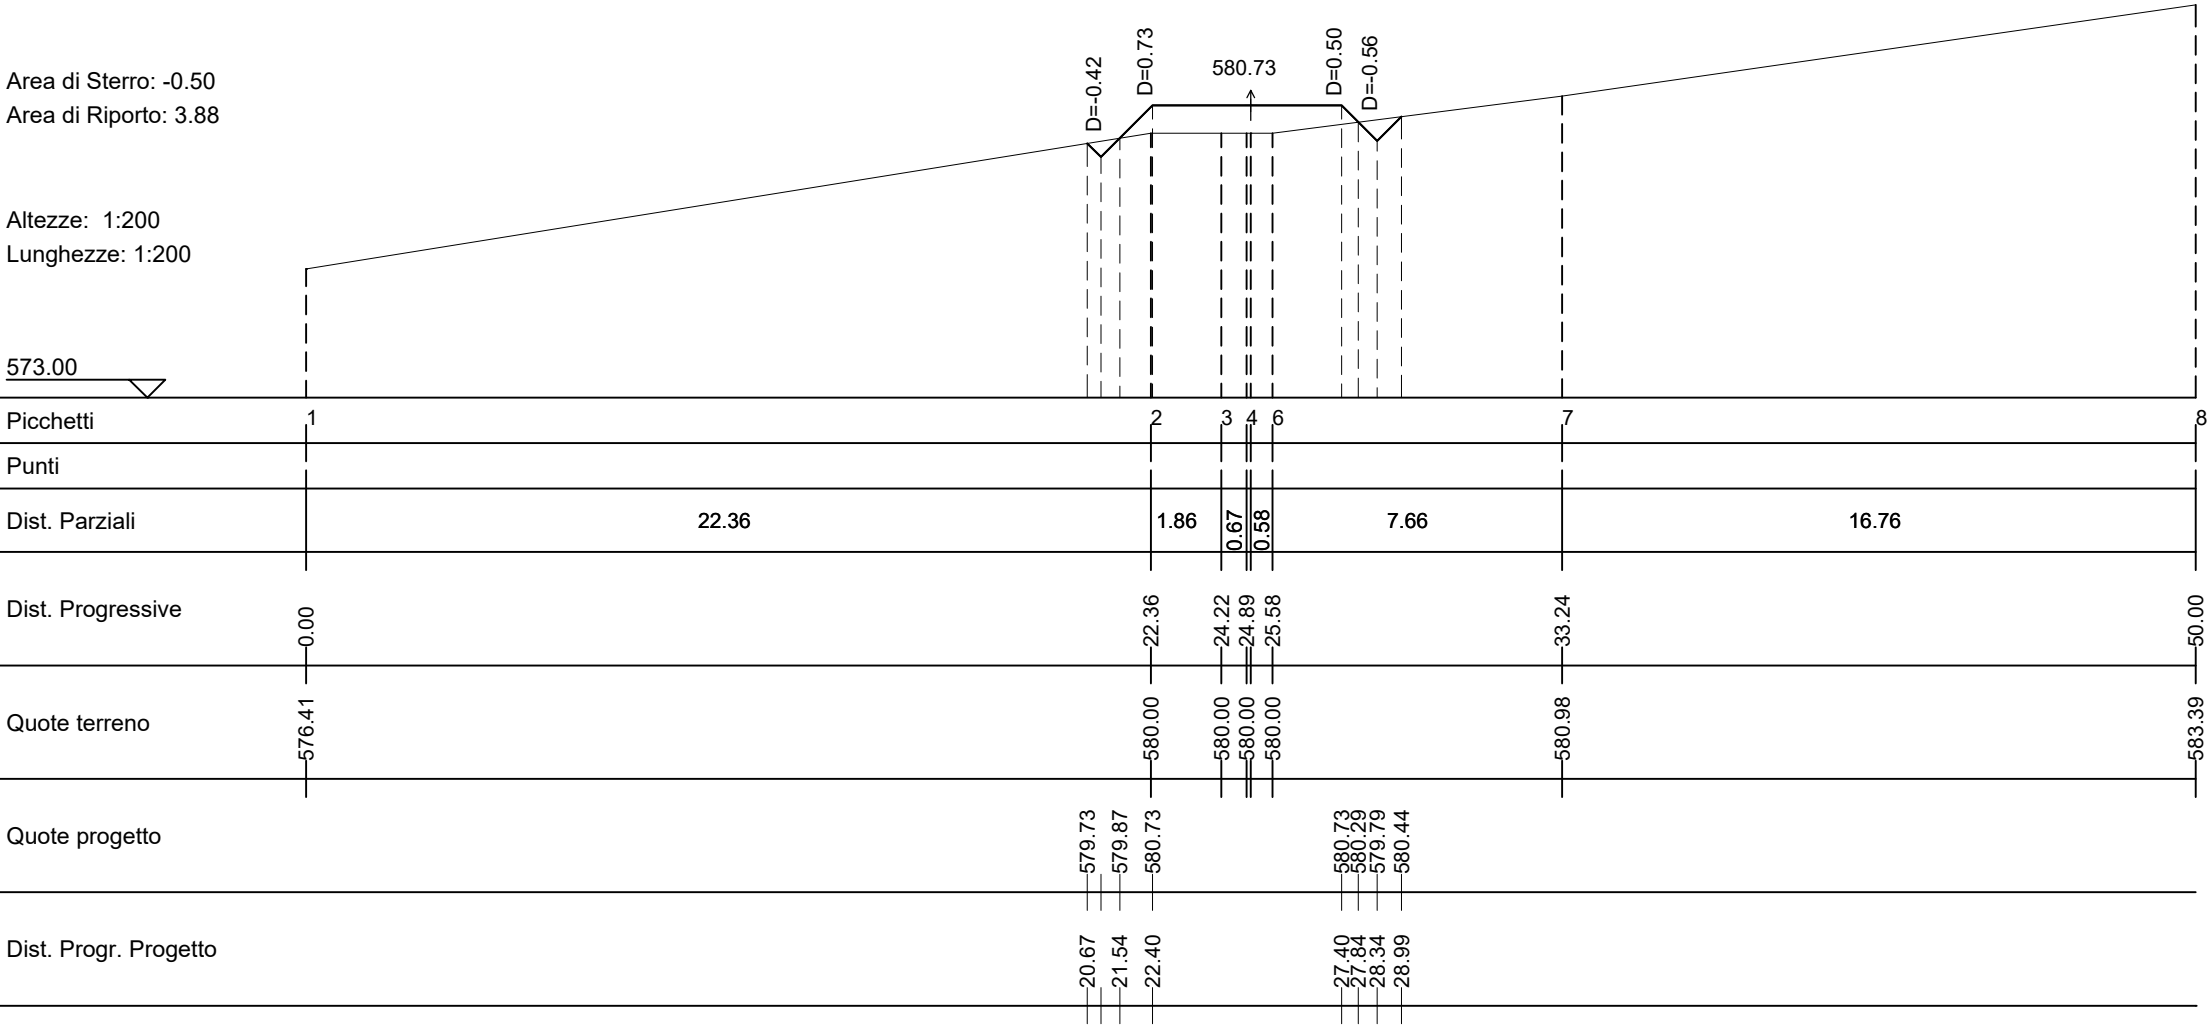

Wtg06-St34

Area di Sterro: -0.51
Area di Riporto: 5.77

Altezze: 1:200
Lunghezze: 1:200

