

Comune
di Morcone



Regione Campania



Comune
di Pontelandolfo



Committente:

RWE

RENEWABLES ITALIA S.R.L.
Via Andrea Doria, 41/G - 00192 Roma
P.IVA/C.F. 06400370968
pec: rwerenewablesitaliasrl@legalmail.it

Titolo del Progetto:

Progetto per la realizzazione di una centrale eolica da 48,00 MW denominata "Lisa" nei comuni di Morcone (BN) e Pontelandolfo (BN), quale completamento del parco eolico "Morcone"

Documento:

PROGETTO DEFINITIVO

Richiesta Autorizzazione Unica ai sensi del D. Lgs. 387 del 29/09/2003

N° Documento:

PELS_A.16.a.17.b.8

ID PROGETTO:	PELS	DISCIPLINA:	P	TIPOLOGIA:	D	FORMATO:	A3
--------------	-------------	-------------	----------	------------	----------	----------	-----------

Elaborato:

Sezioni trasversali-quaderno delle sezioni 8 di 8

FOGLIO:	8 di 8	SCALA:	1:200	Nome file:	PELS_A.16.a.17.b.8_Quaderno_sezioni_8_di_8.pdf
---------	---------------	--------	--------------	------------	---

Progettazione:

R.T.P. D'Occhio - De Blasis
Via S. Angelo, 10 - 82020 Campolattaro (BN)

Progettisti:



Ing. Giuseppe Antonio De Blasis




Arch. Carmine D'Occhio

Rev:	Data Revisione	Descrizione Revisione	Redatto	Controllato	Approvato
00	21/09/2020	Prima emissione	R.T.P.D'Occhio - De Blasis	RWE	RWE

Wtg08-St01

Area di Sterro: -0.24
Area di Riporto: 0.08


Altezze: 1:200
Lunghezze: 1:200

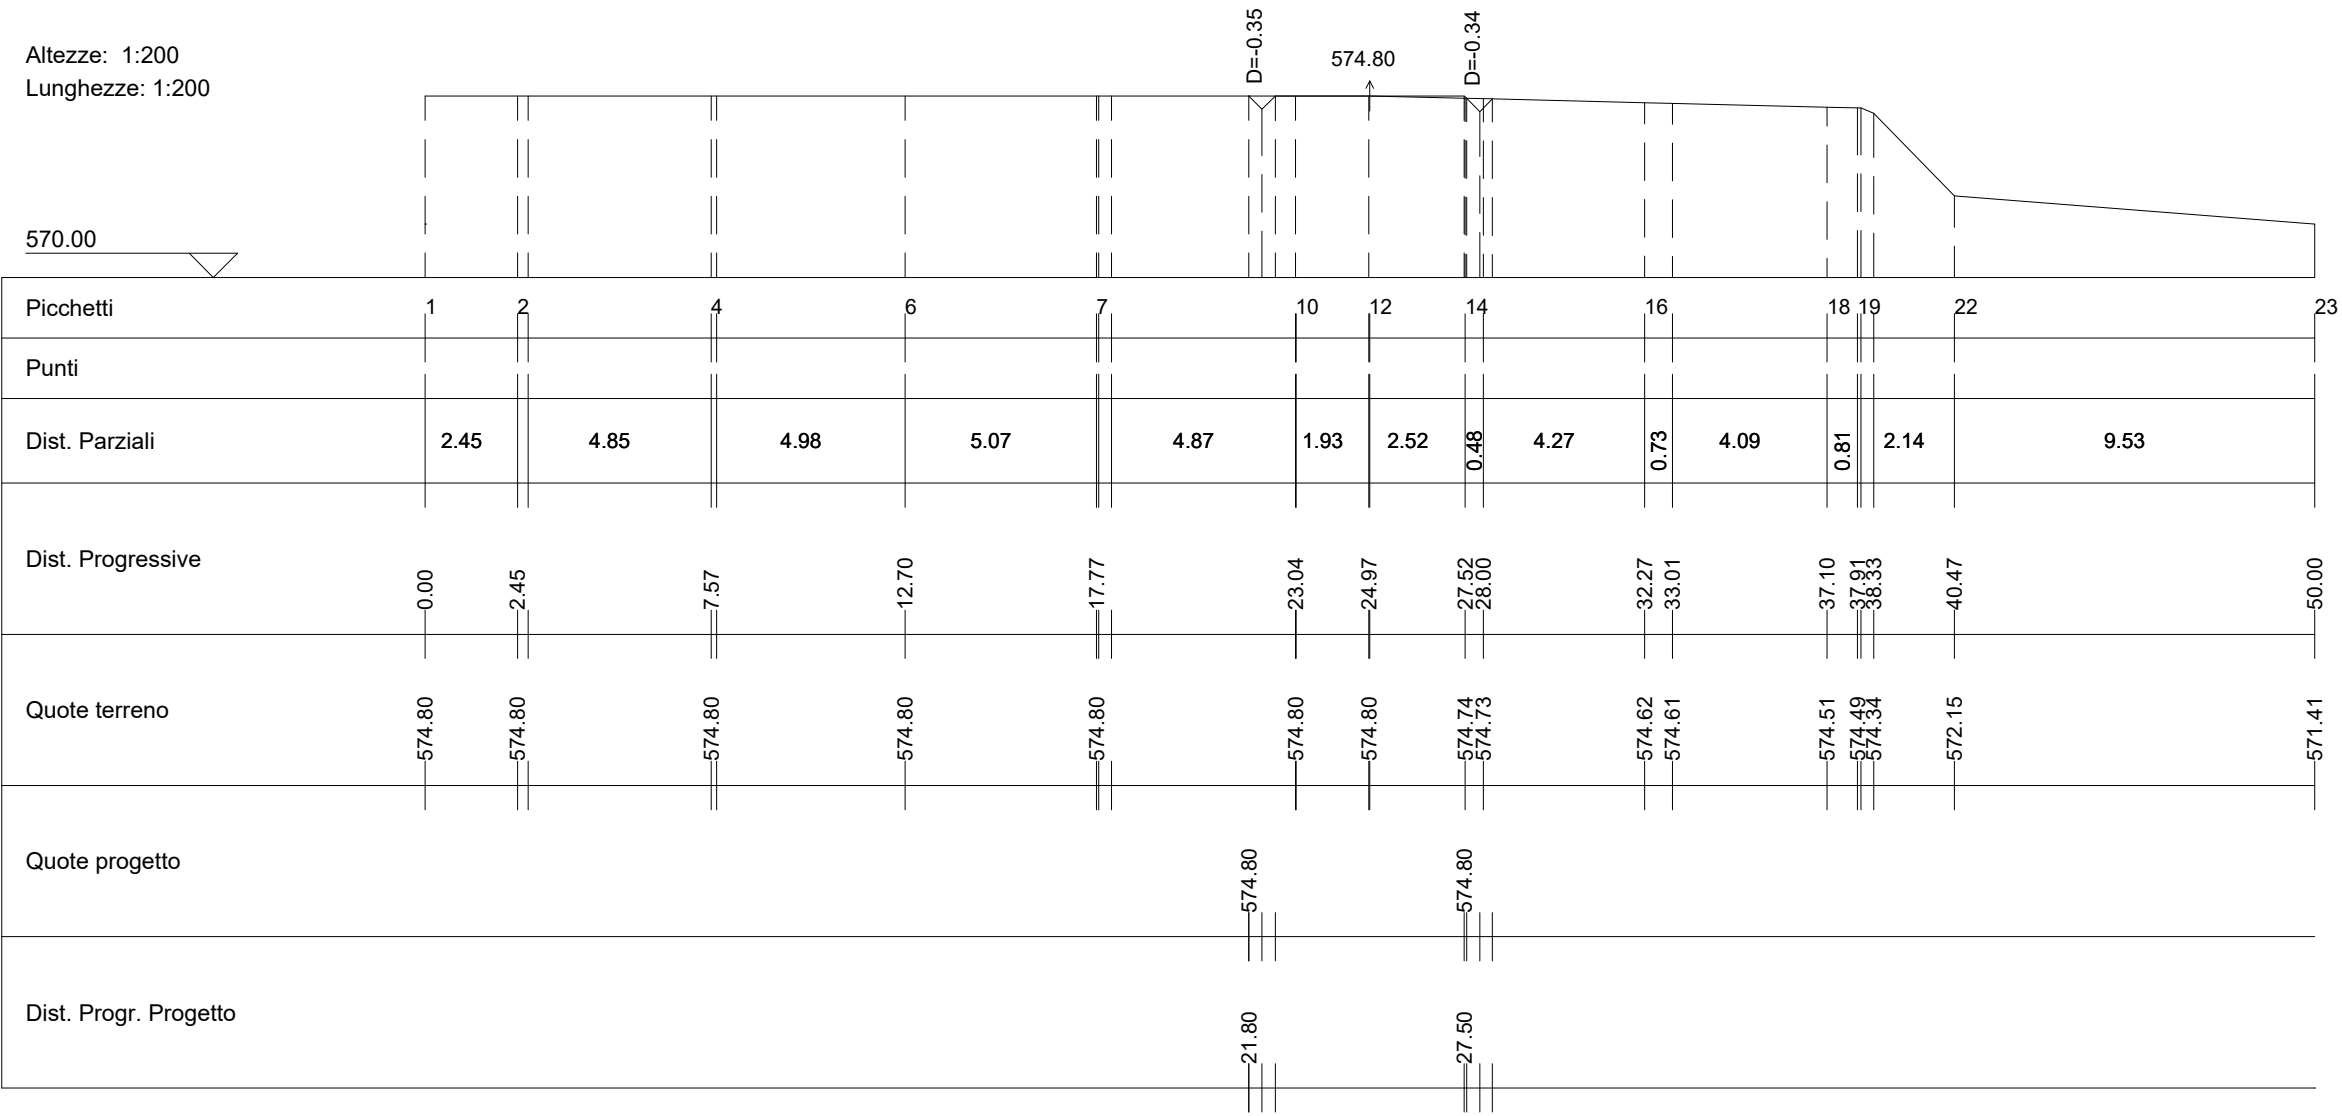

Wtg08-St02

Area di Sterro: -0.25
Area di Riporto: 3.30


Altezze: 1:200
Lunghezze: 1:200

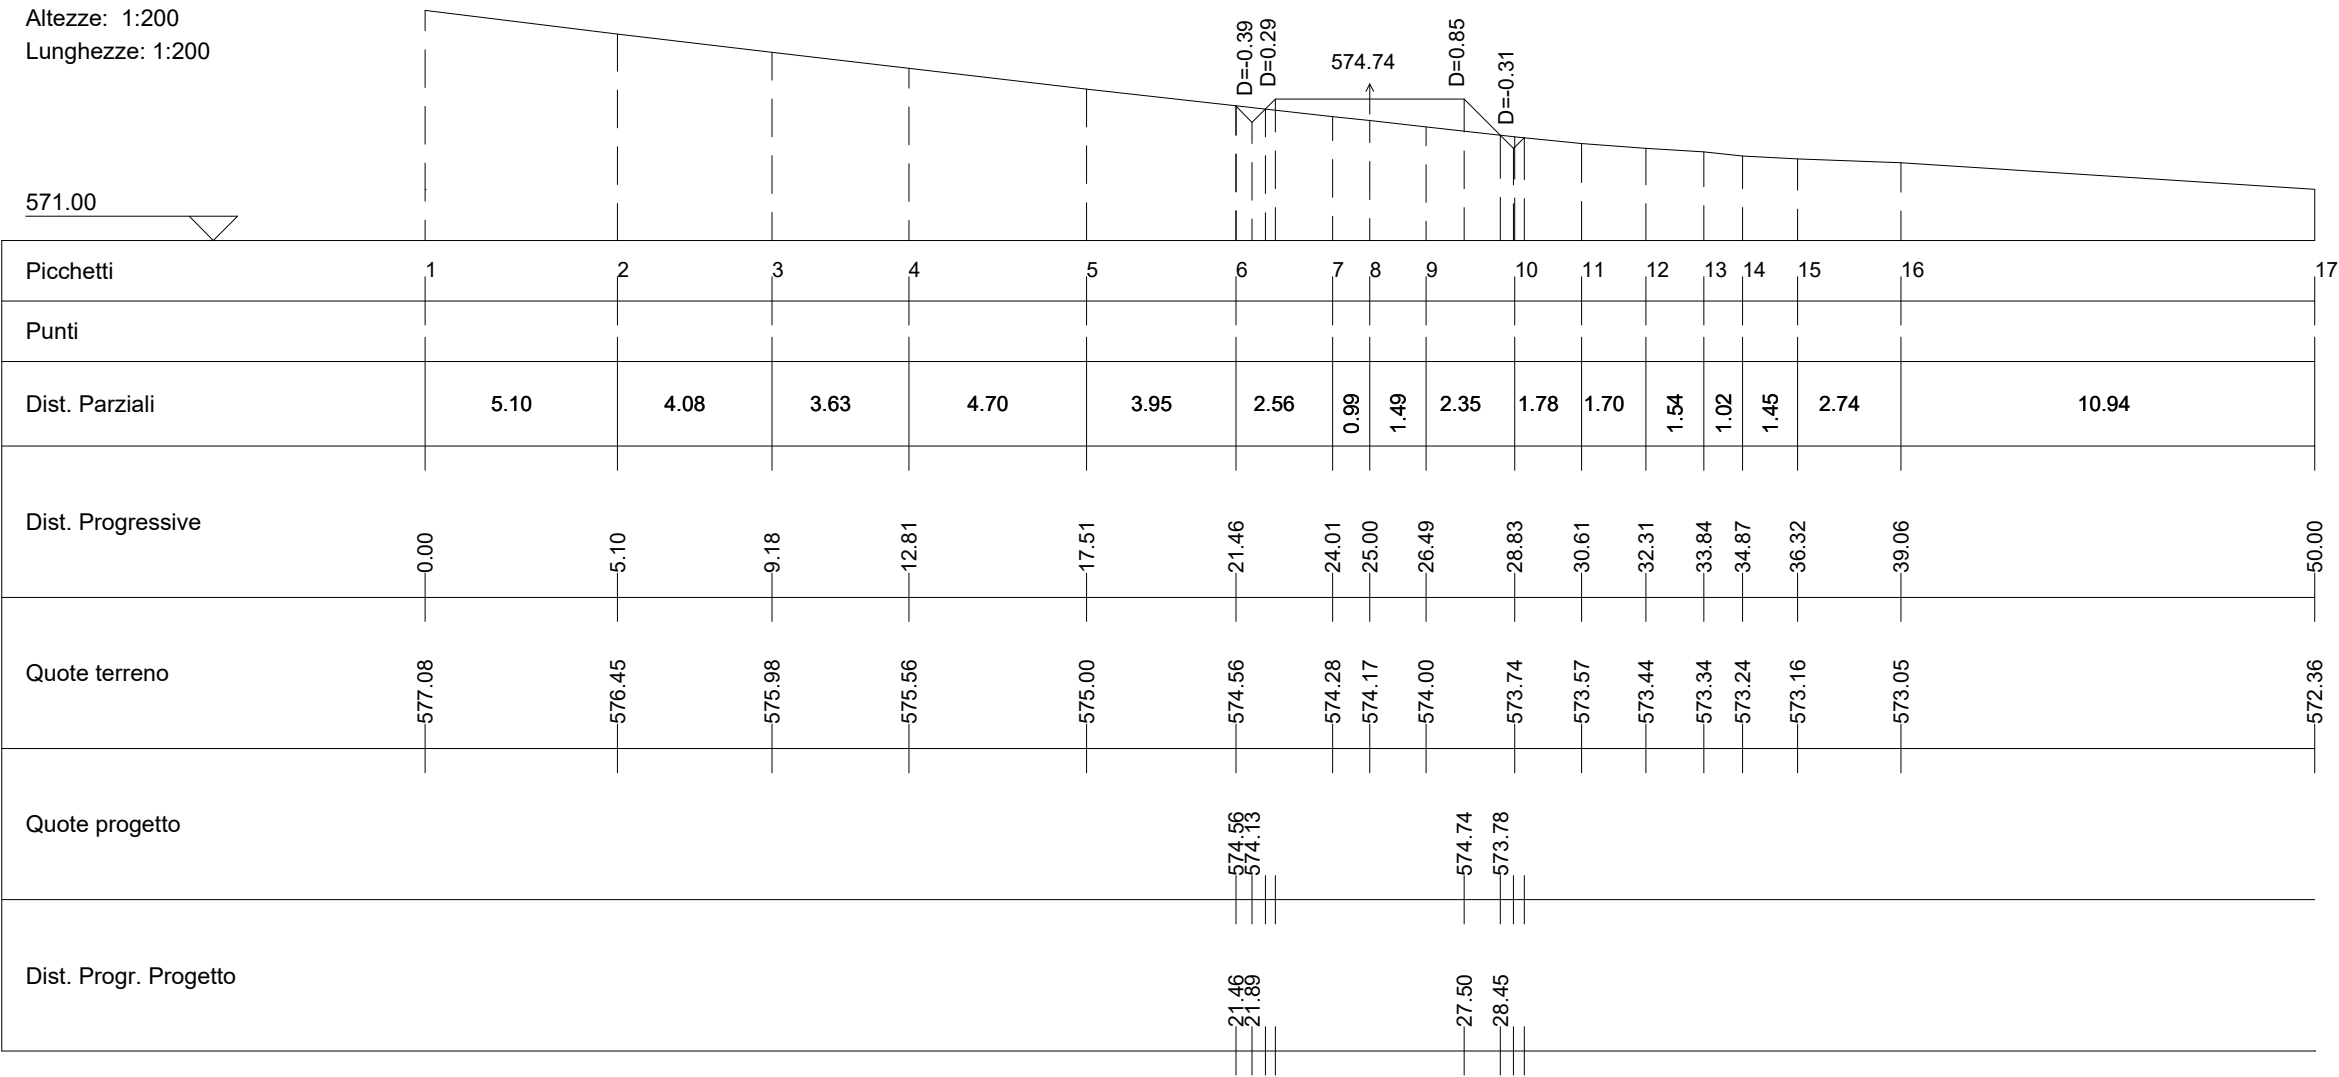

Wtg08-St03

Area di Sterro: -0.51
Area di Riporto: 0.56


Altezze: 1:200
Lunghezze: 1:200

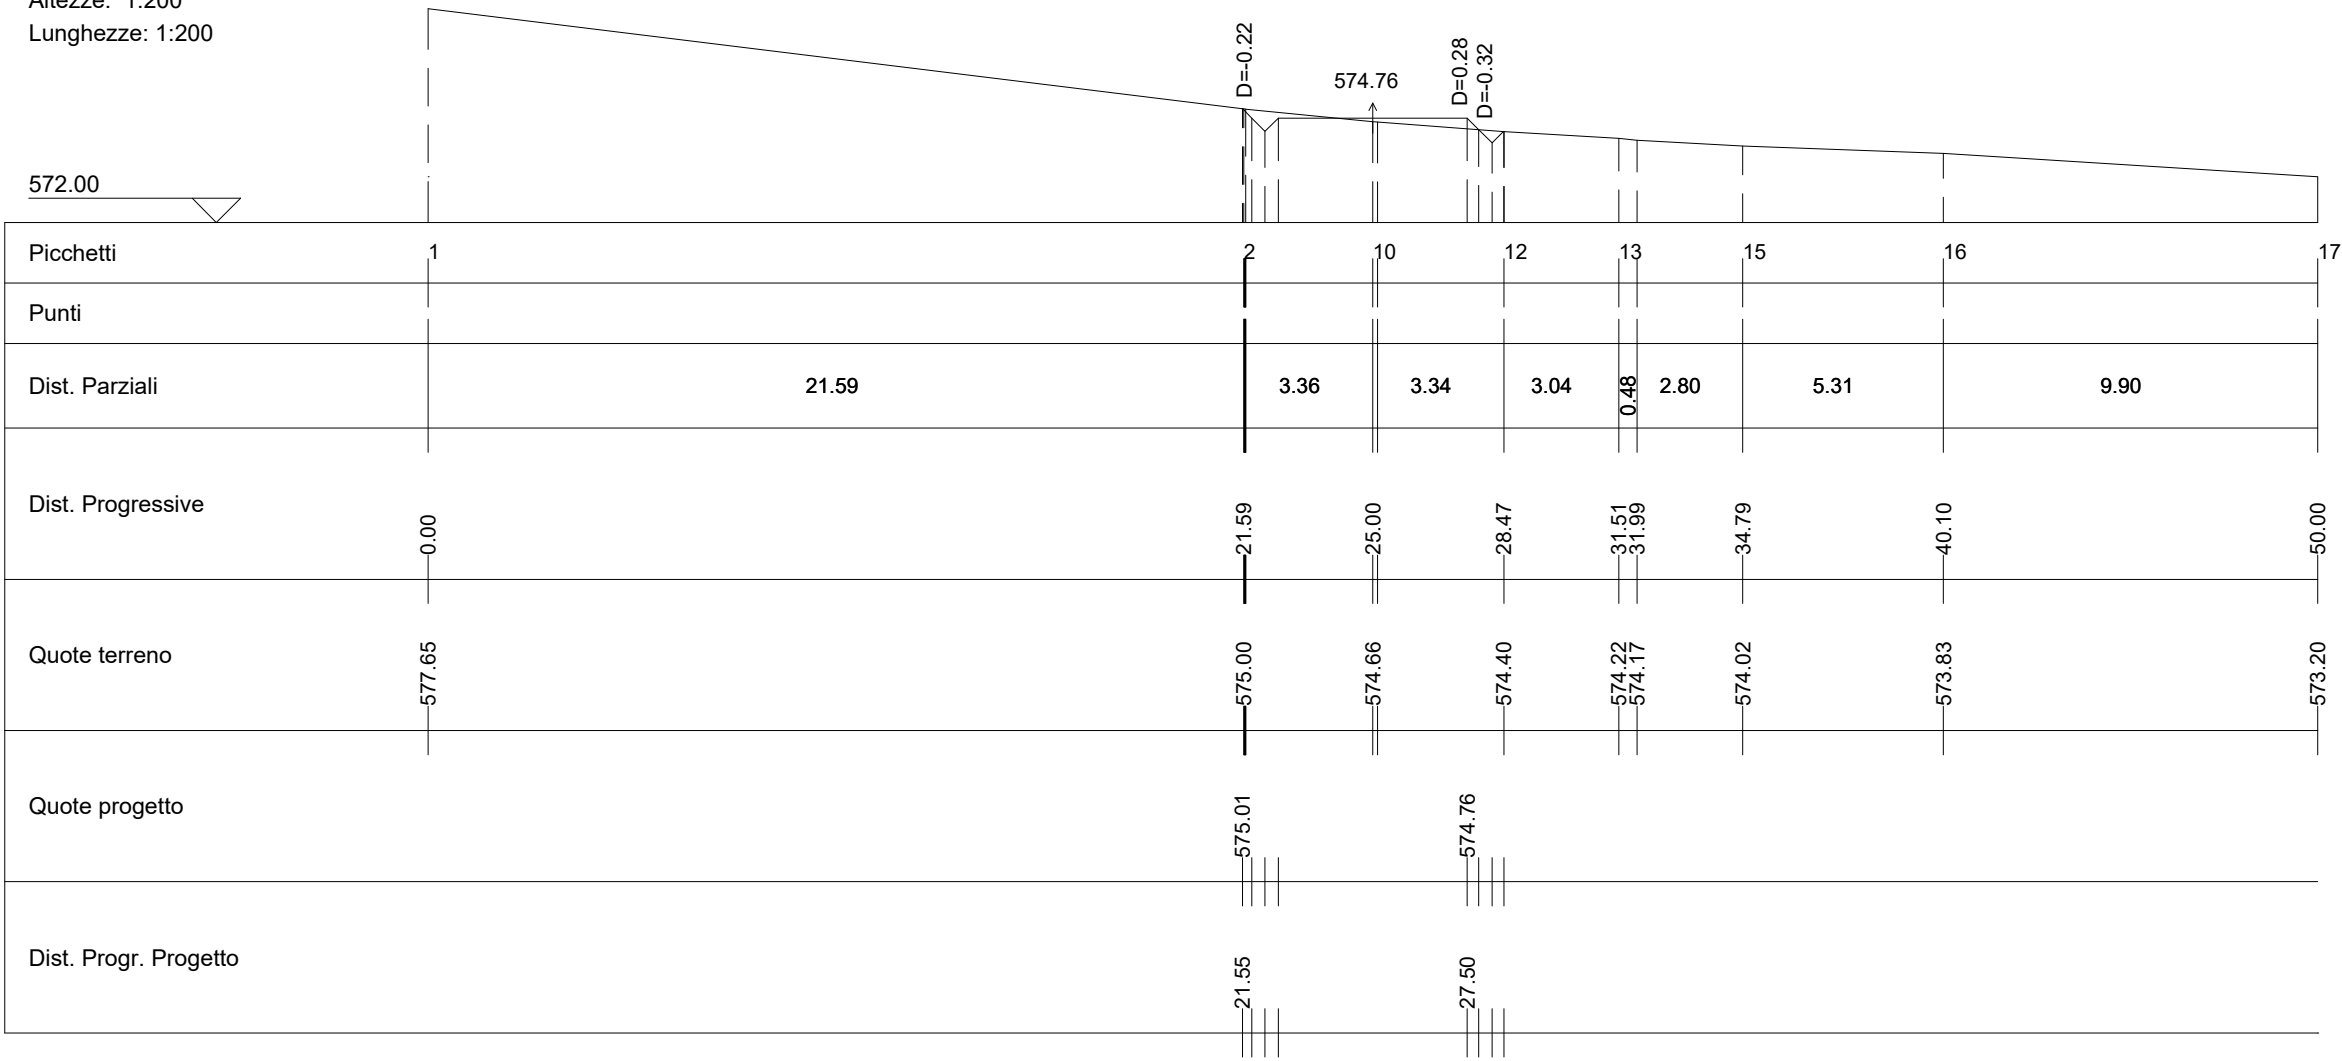

Wtg08-St04

Area di Sterro: -0.64
Area di Riporto: 0.62


Altezze: 1:200
Lunghezze: 1:200

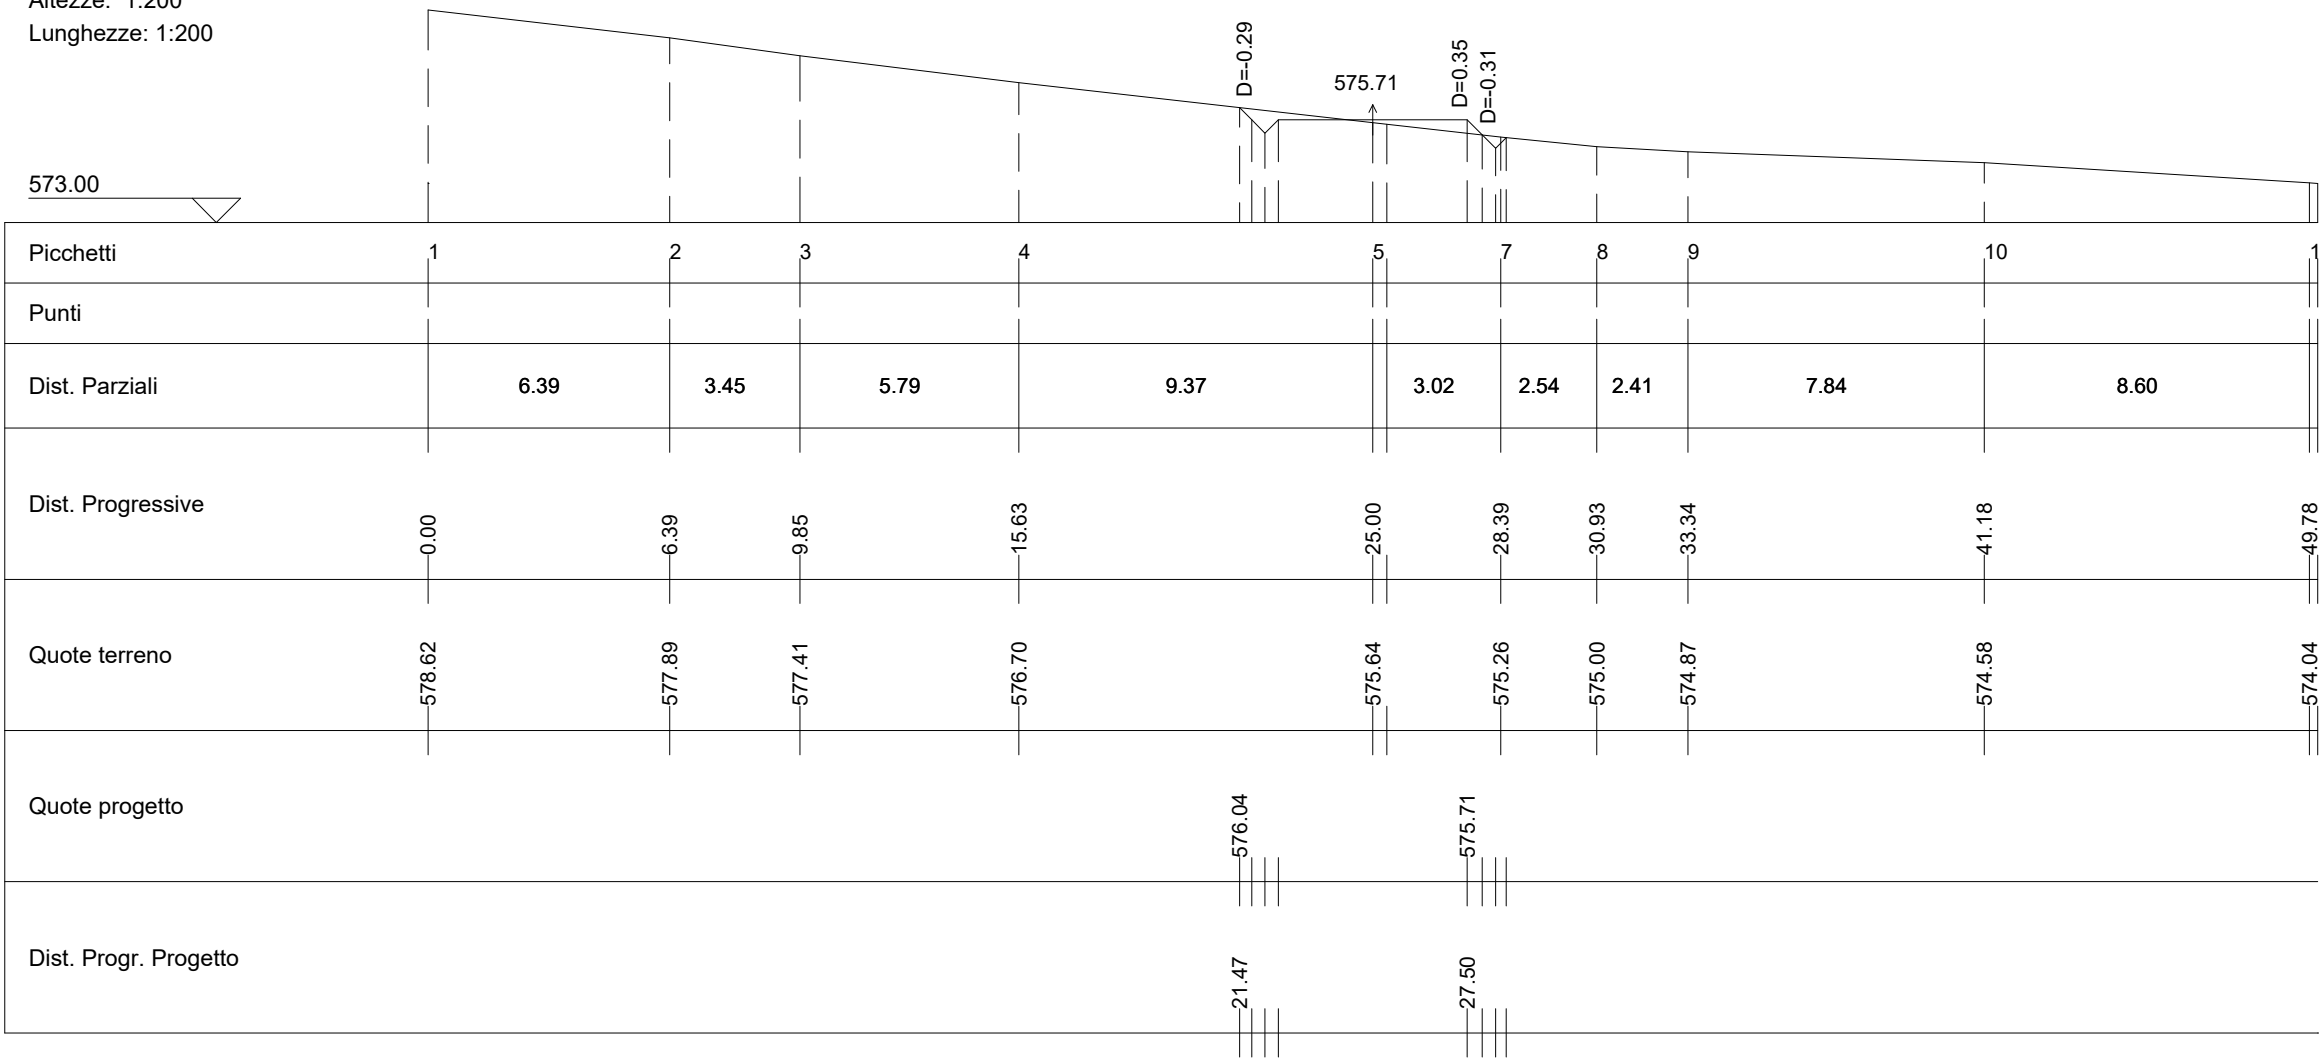

Wtg08-St05

Area di Sterro: -2.59
Area di Riporto: 0.00


Altezze: 1:200
Lunghezze: 1:200

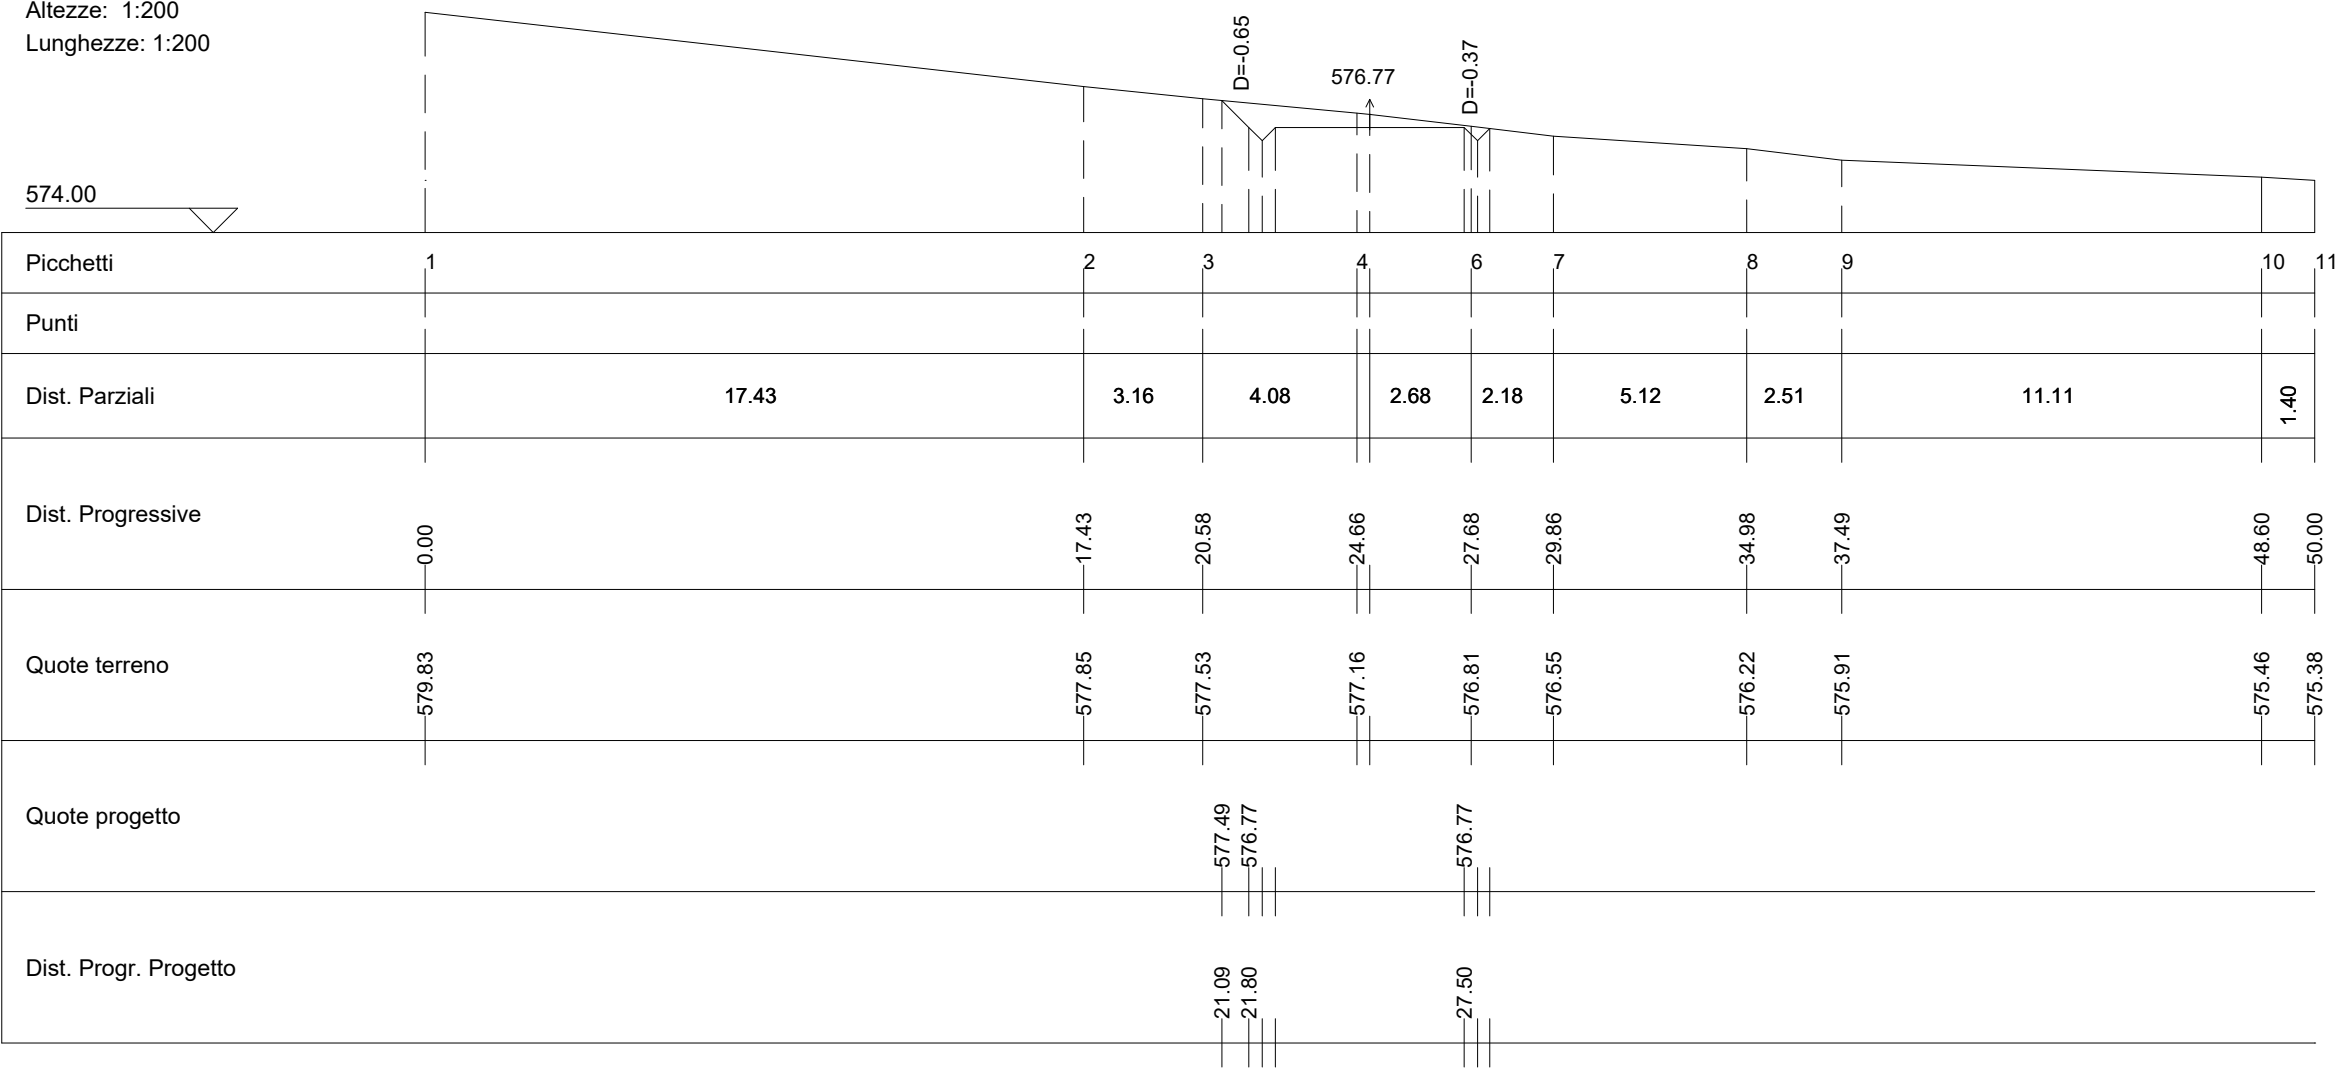

Wtg08-St06

Area di Sterro: -3.57
Area di Riporto: 0.00


Altezze: 1:200
Lunghezze: 1:200

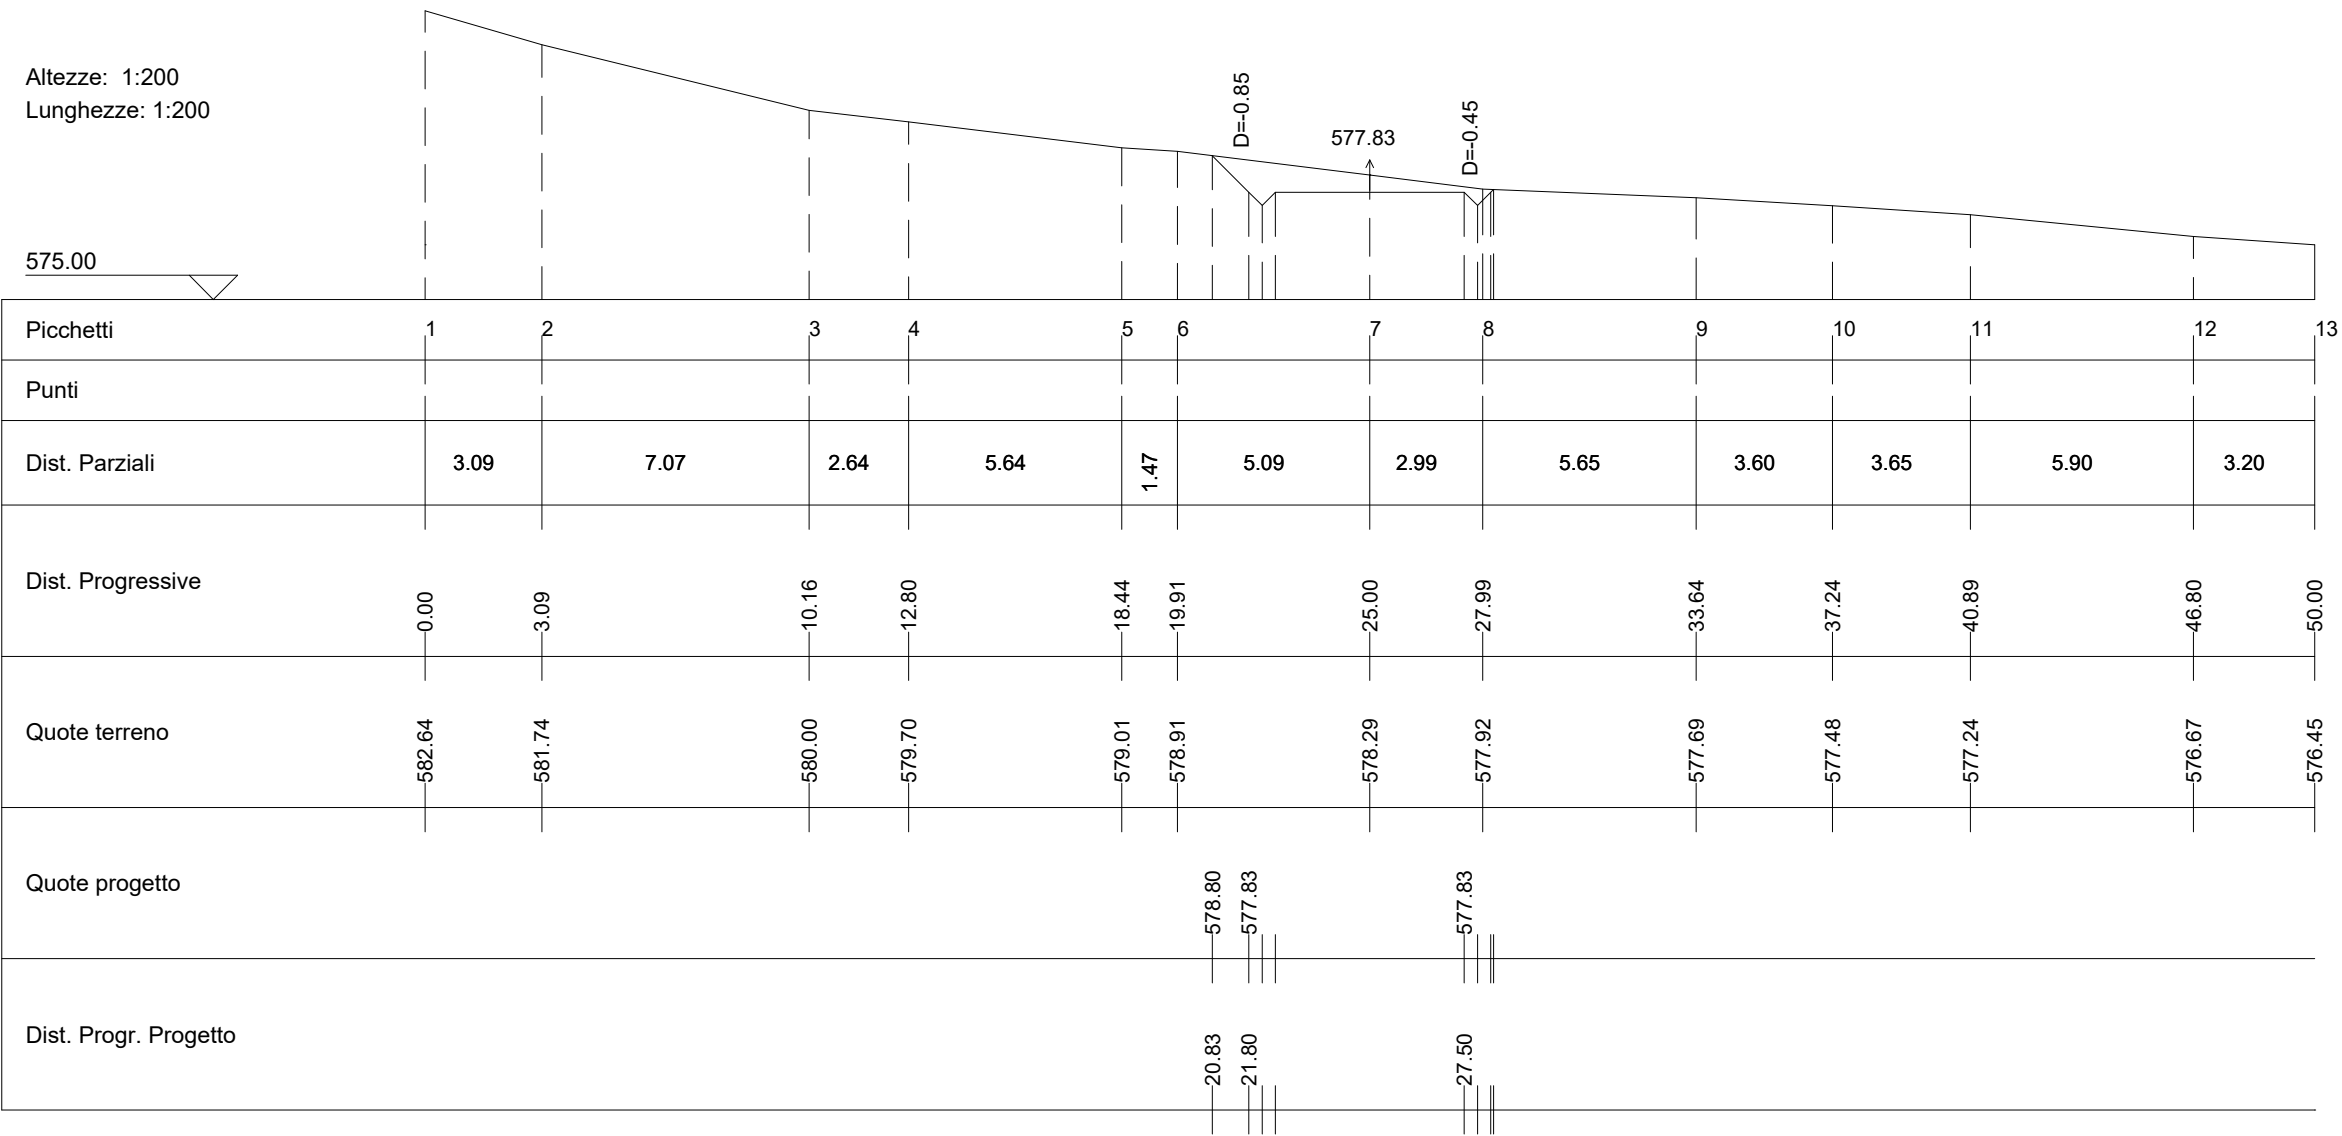

Wtg08-St07

Area di Sterro: -3.26
Area di Riporto: 0.00


Altezze: 1:200
Lunghezze: 1:200

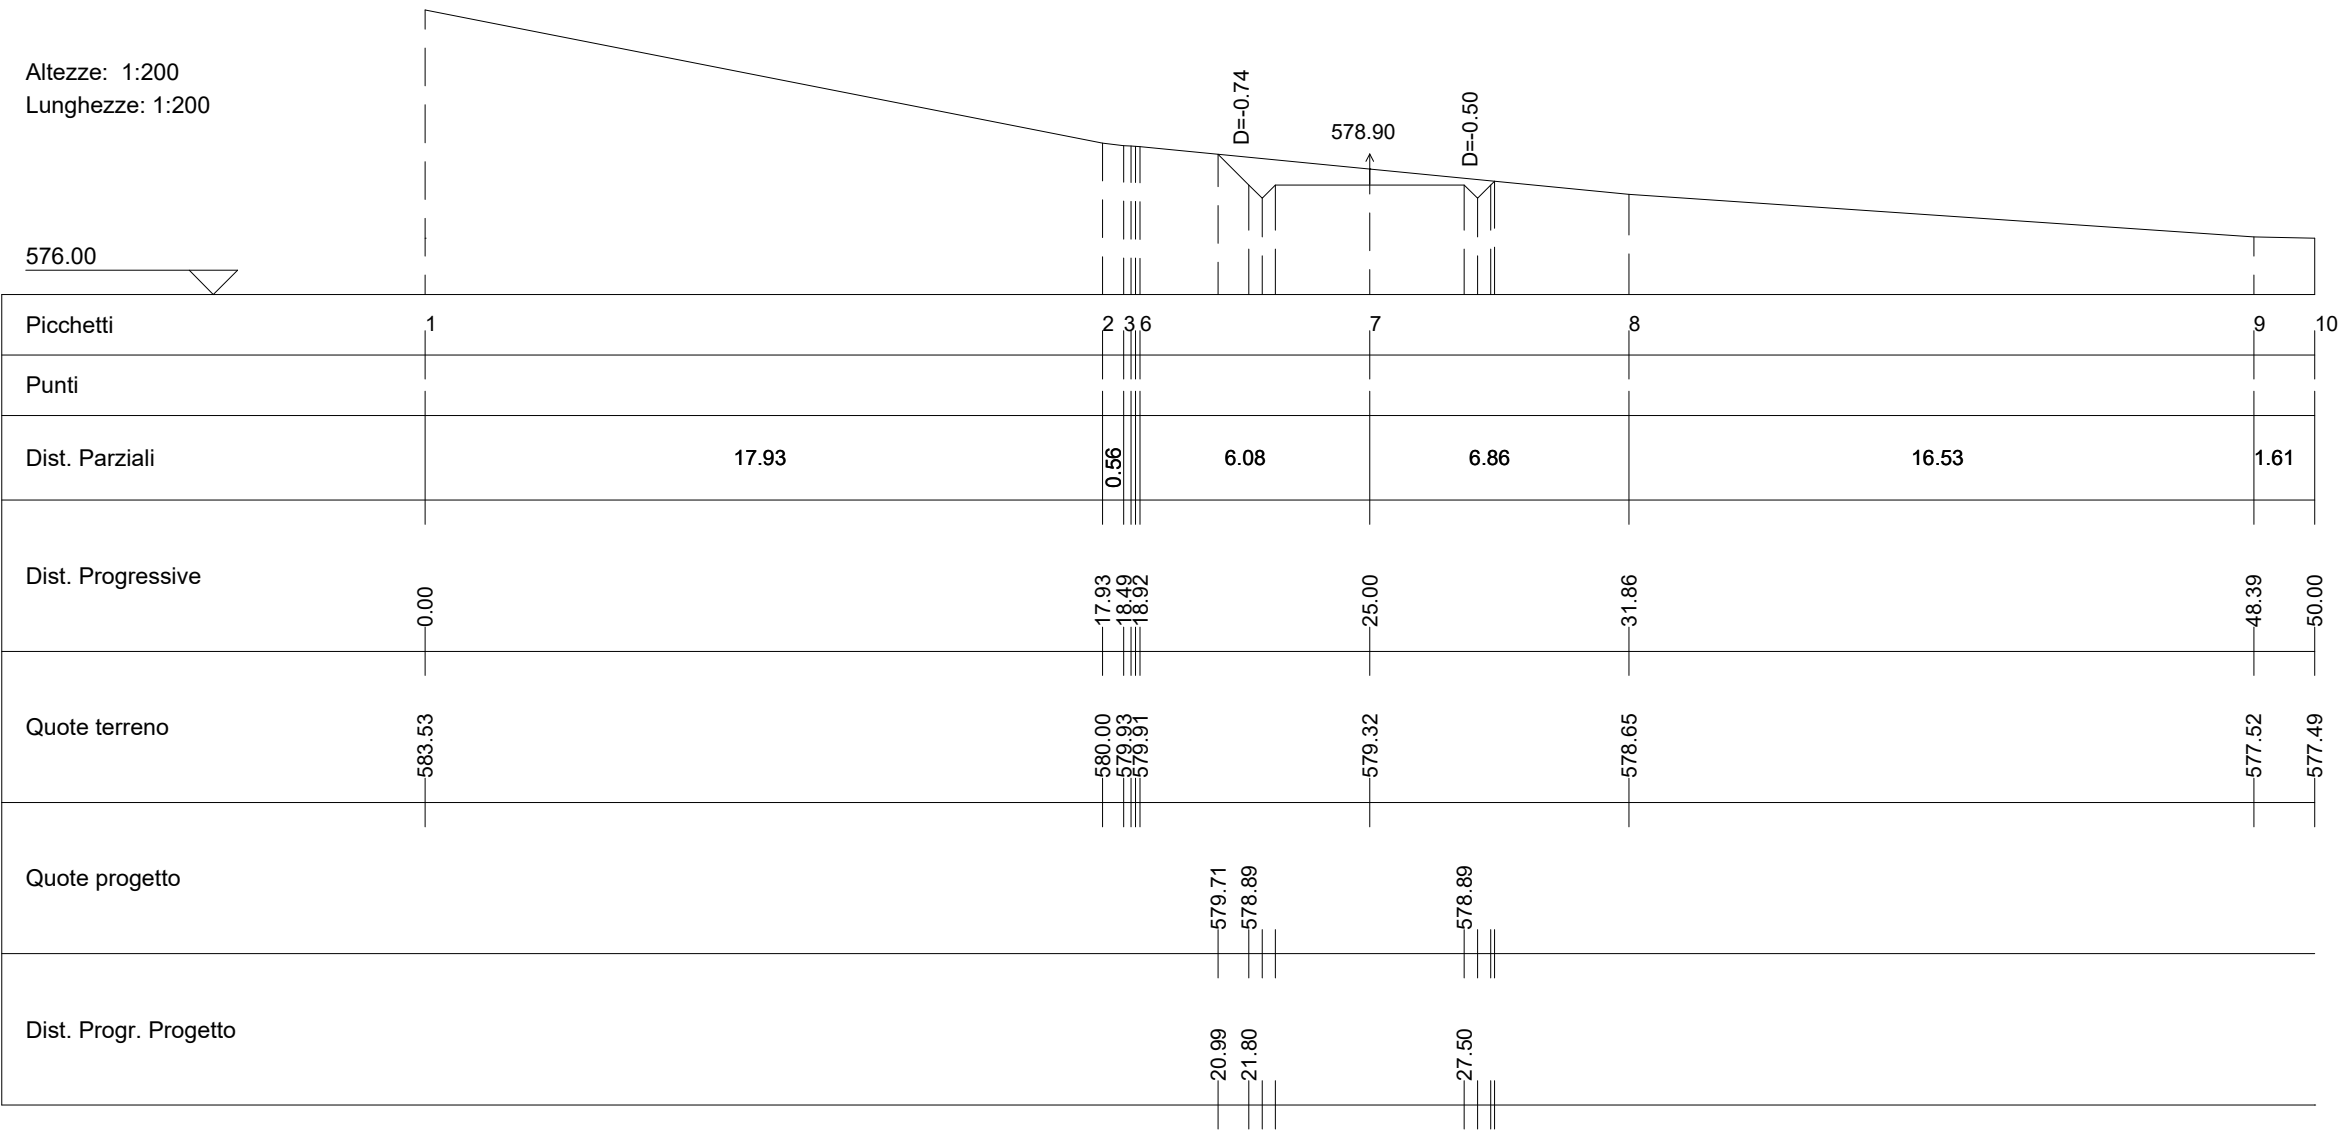

Wtg08-St08

Area di Sterro: -0.86
Area di Riporto: 0.01


Altezze: 1:200
Lunghezze: 1:200

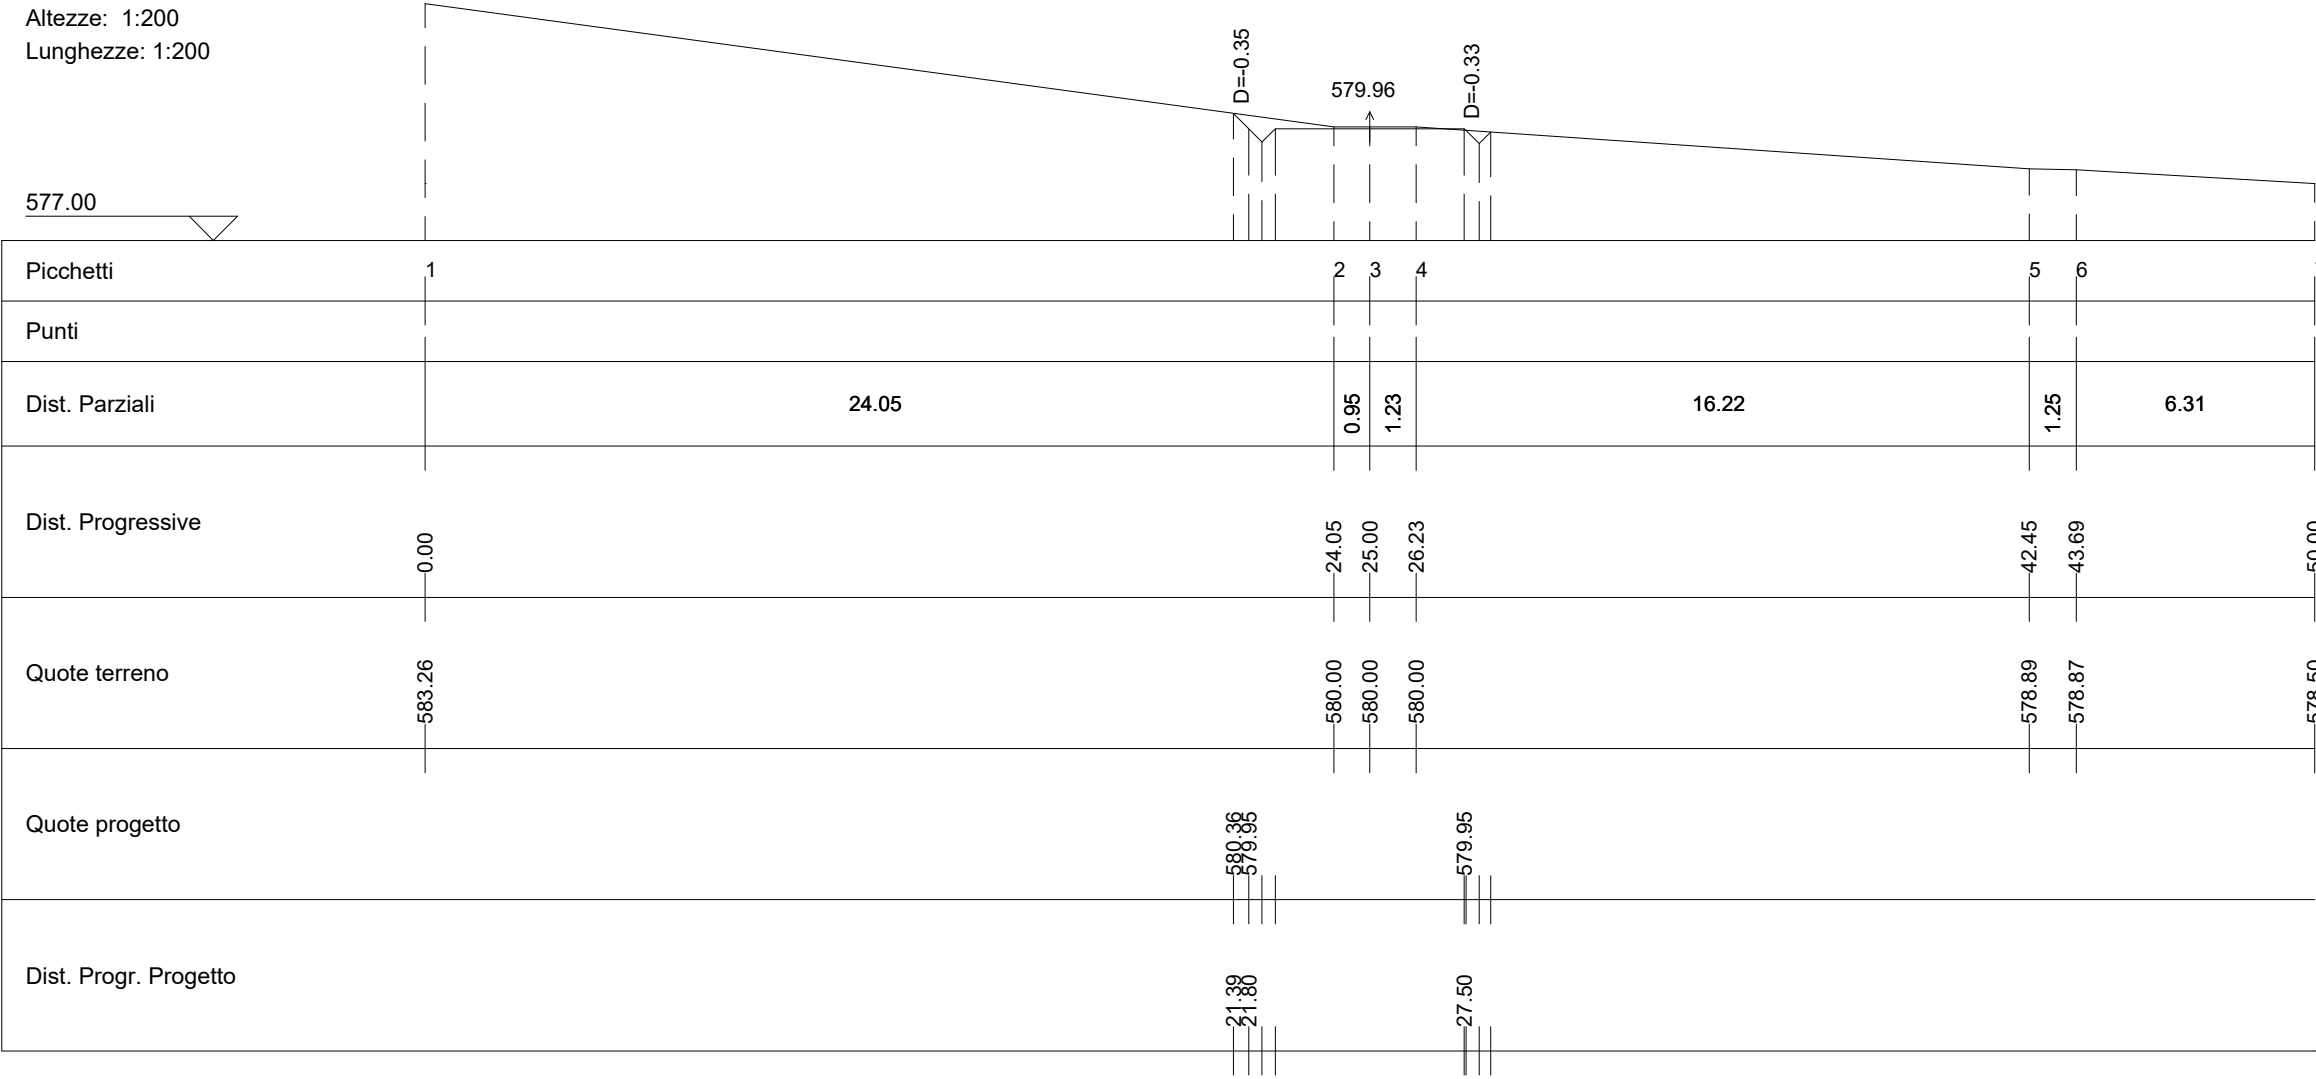

Wtg08-St09

Area di Sterro: -0.40
Area di Riporto: 0.79


Altezze: 1:200
Lunghezze: 1:200

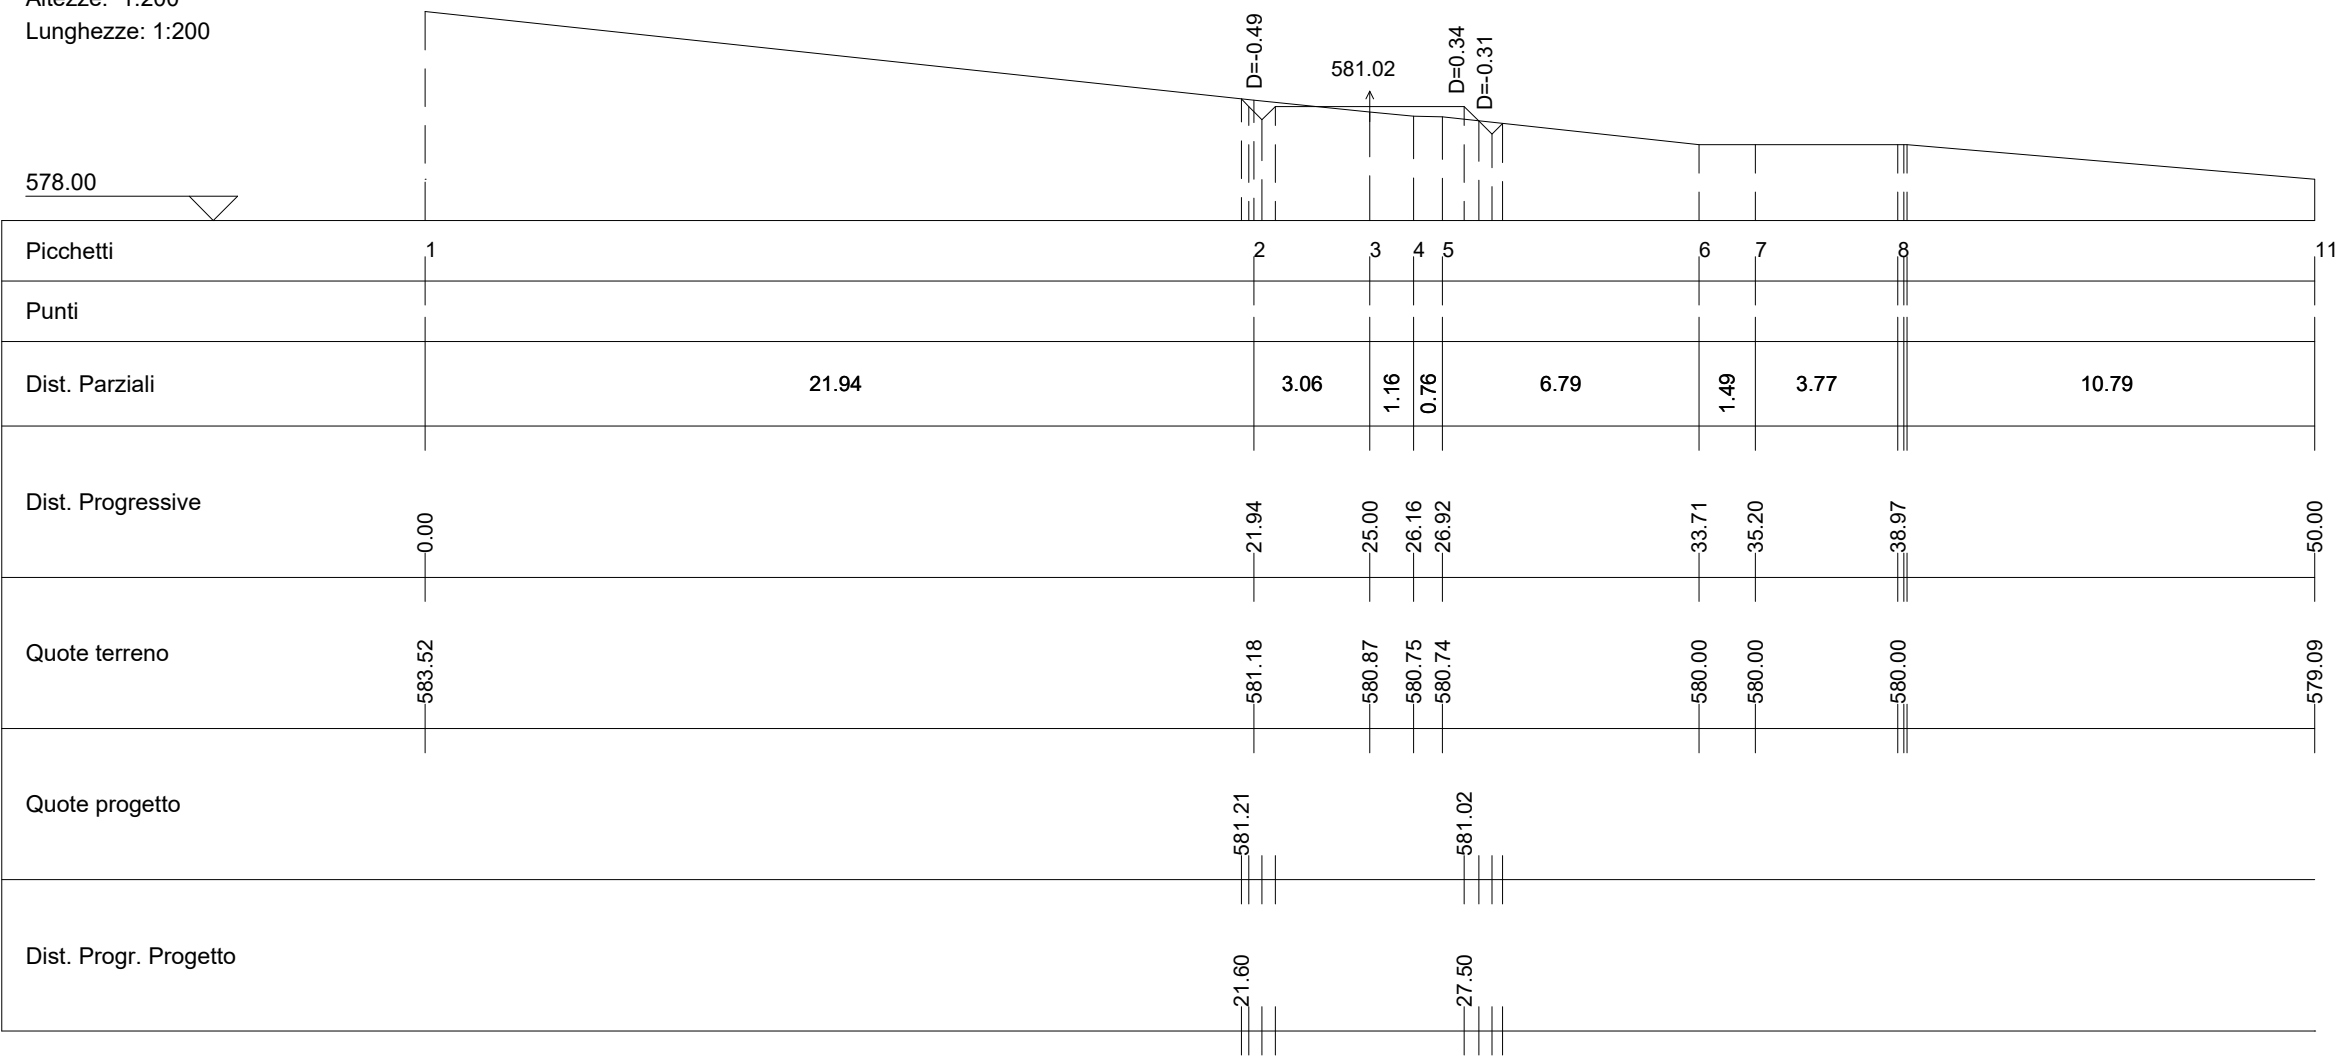

Wtg08-St10

Area di Sterro: -0.83
Area di Riporto: 0.39


Altezze: 1:200
Lunghezze: 1:200

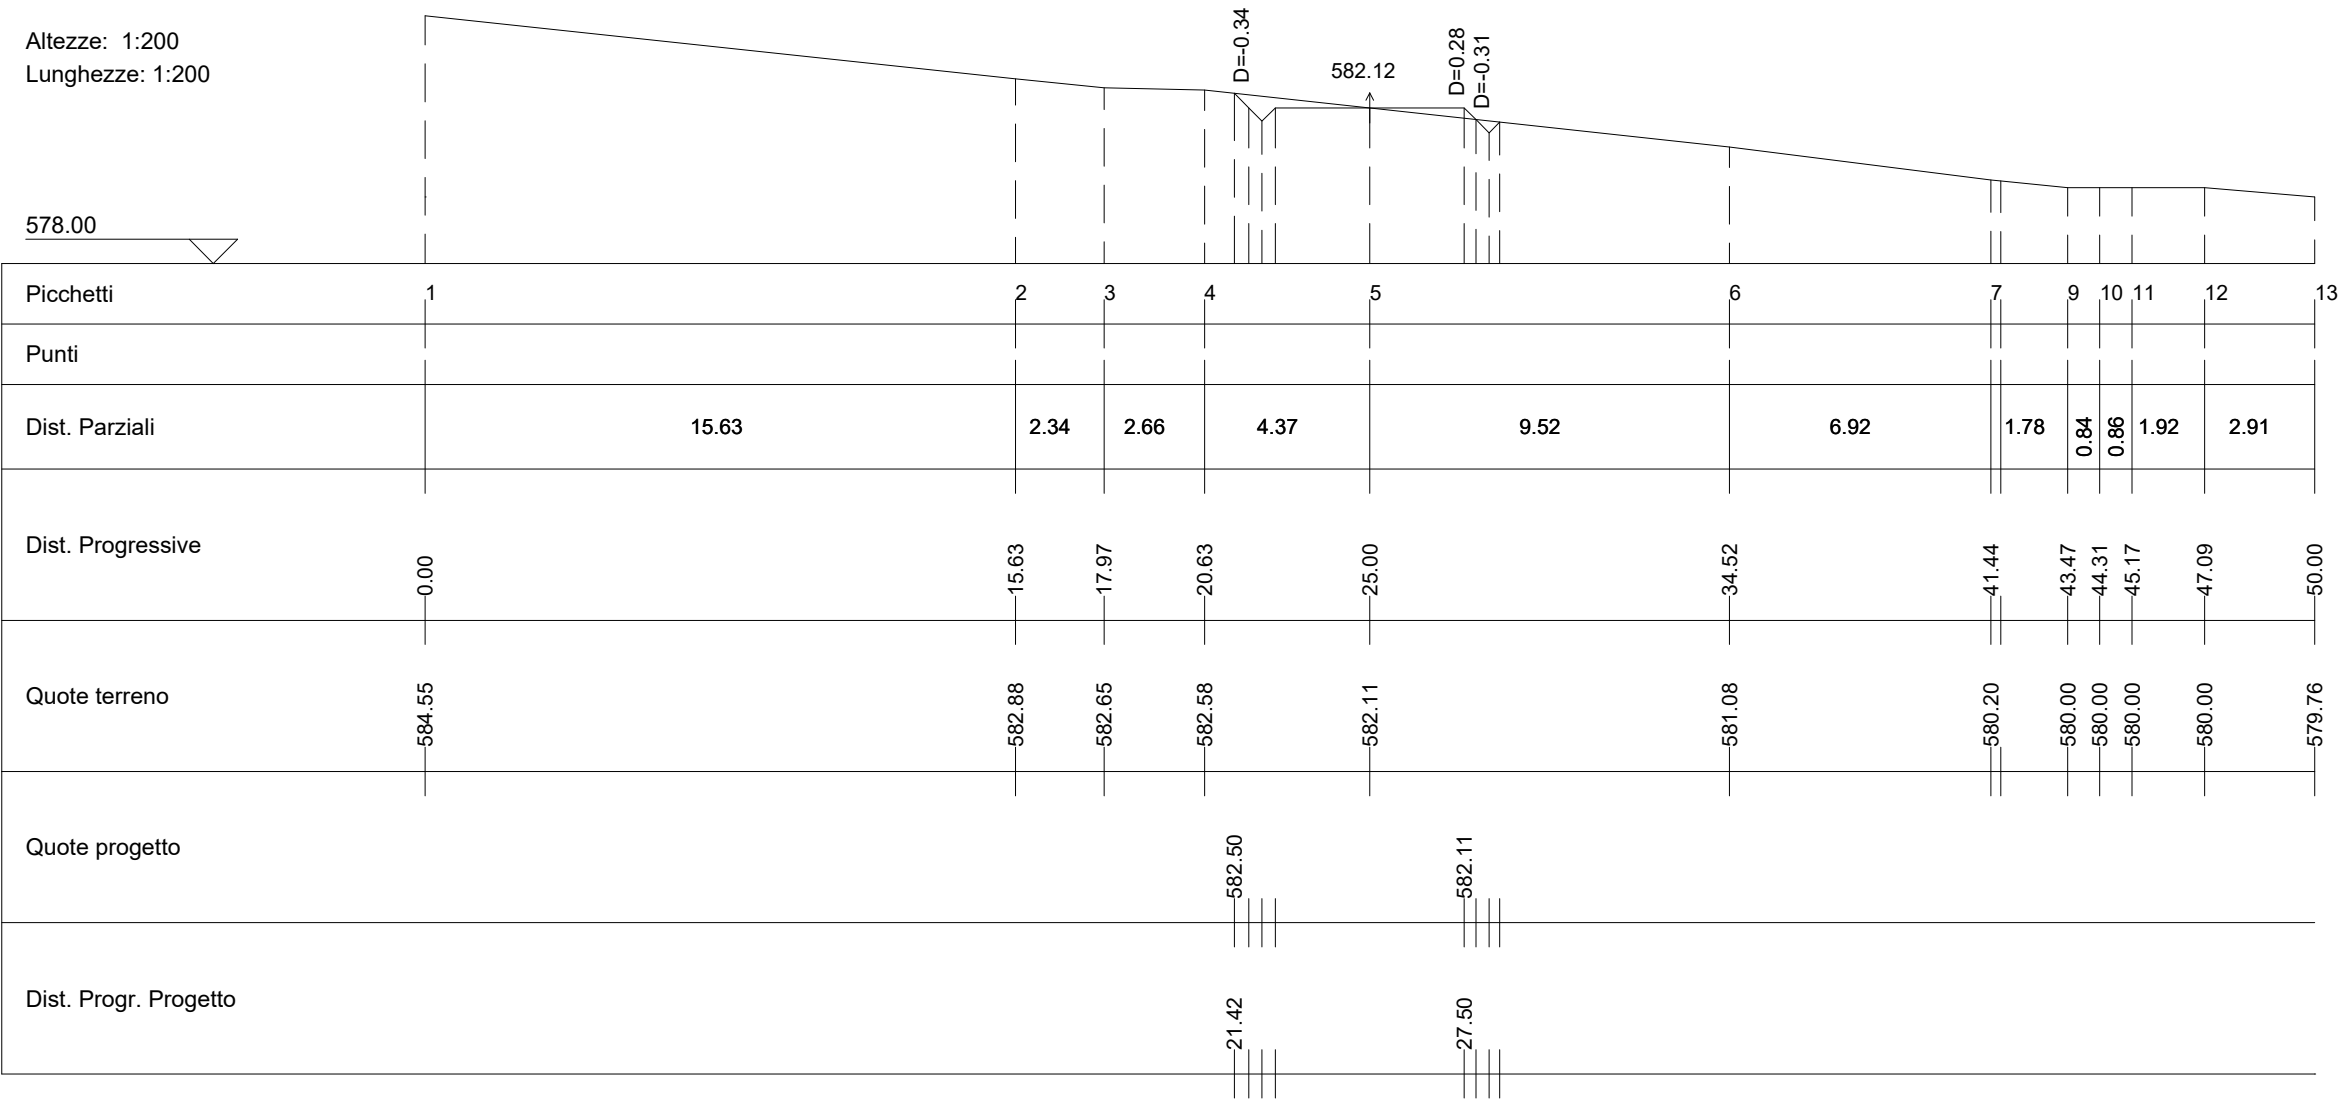

Wtg08-St11

Area di Sterro: -1.10
Area di Riporto: 0.15


Altezze: 1:200
Lunghezze: 1:200

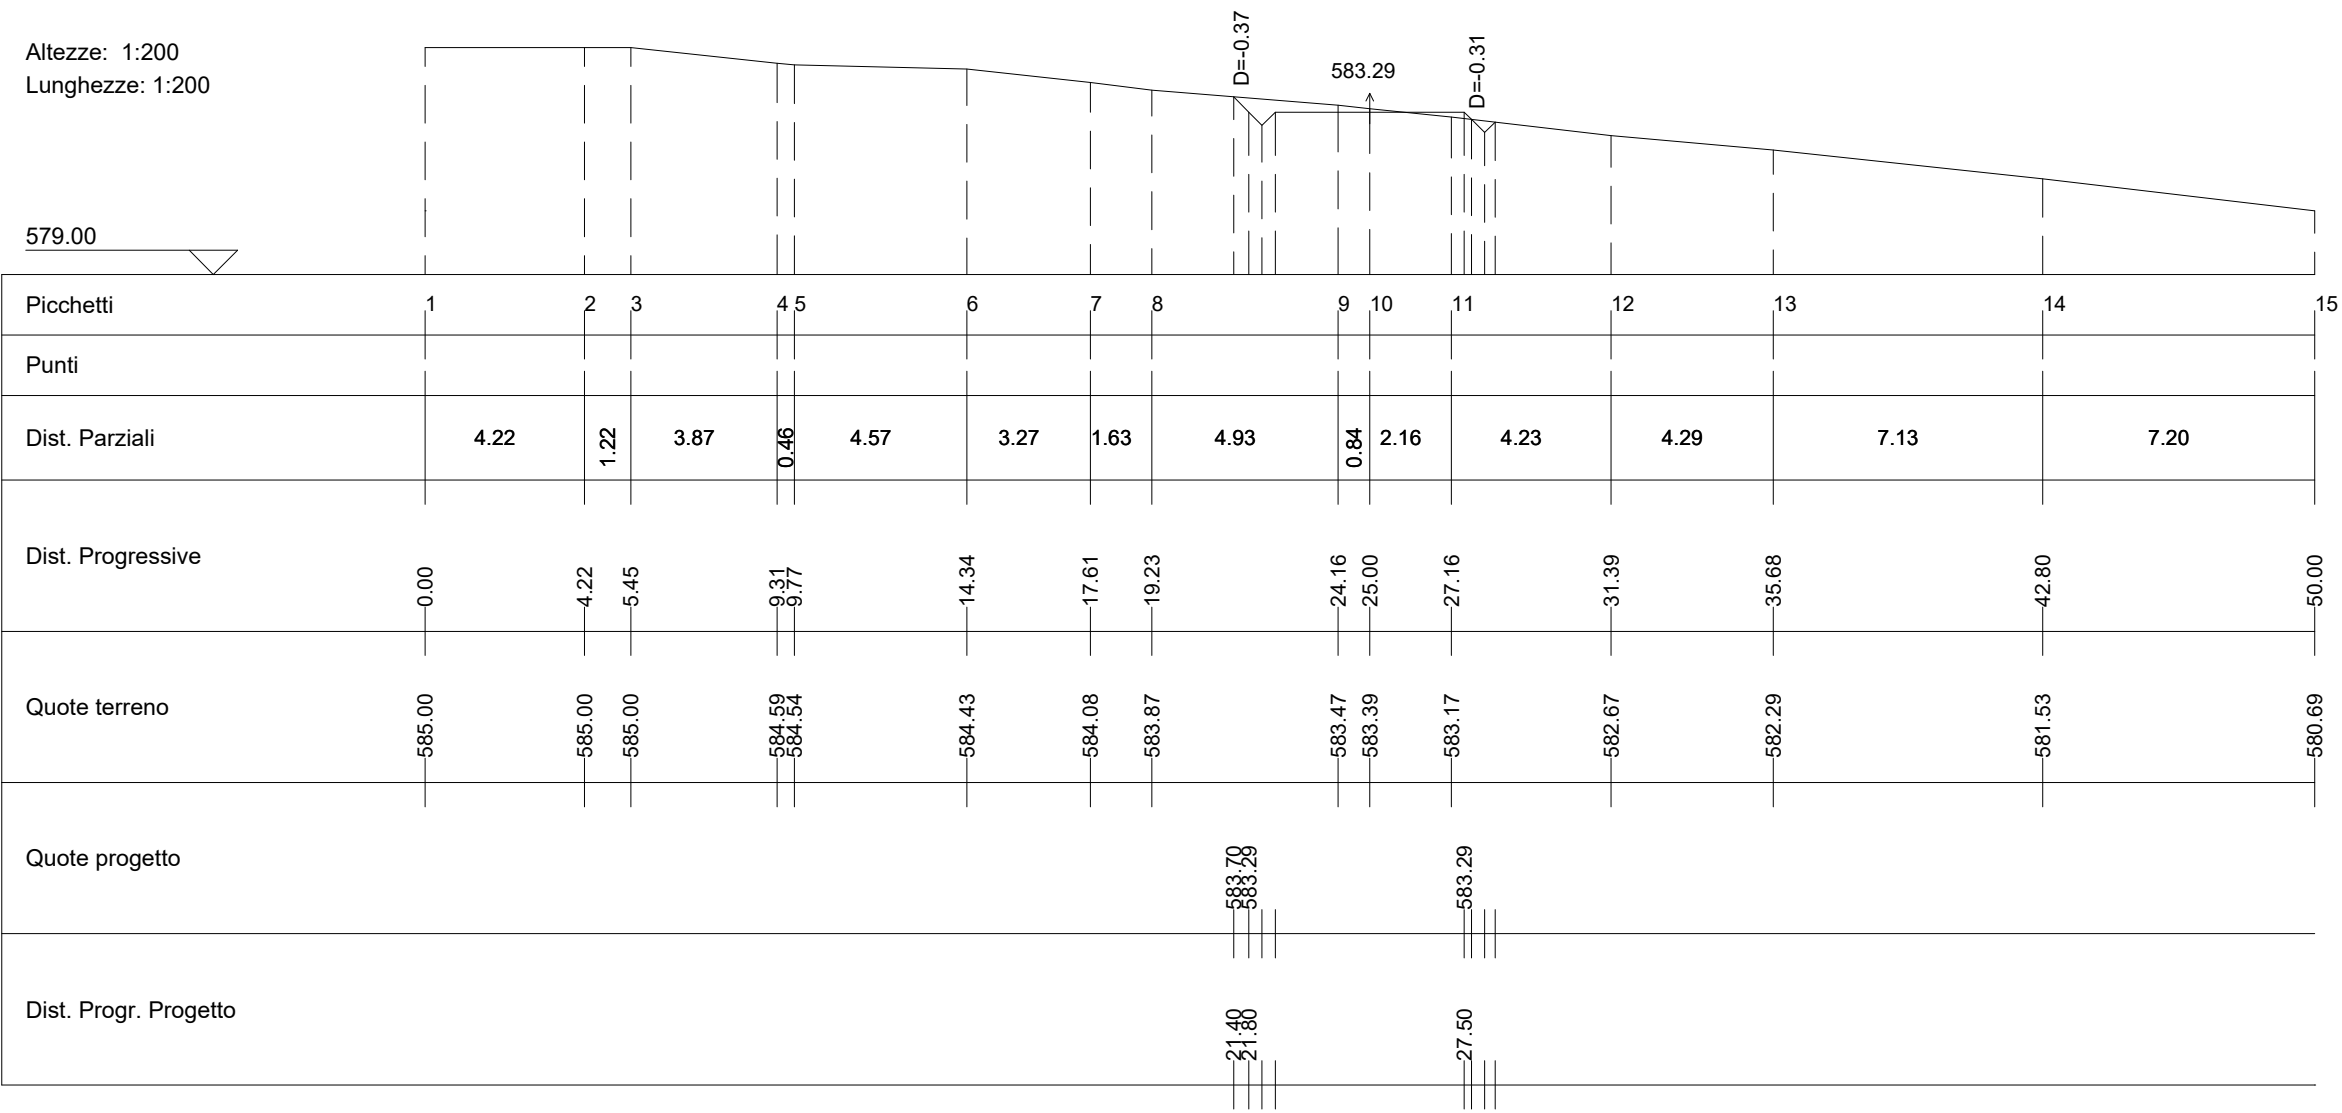

Wtg08-St12

Area di Sterro: -1.02
Area di Riporto: 0.32


Altezze: 1:200
Lunghezze: 1:200

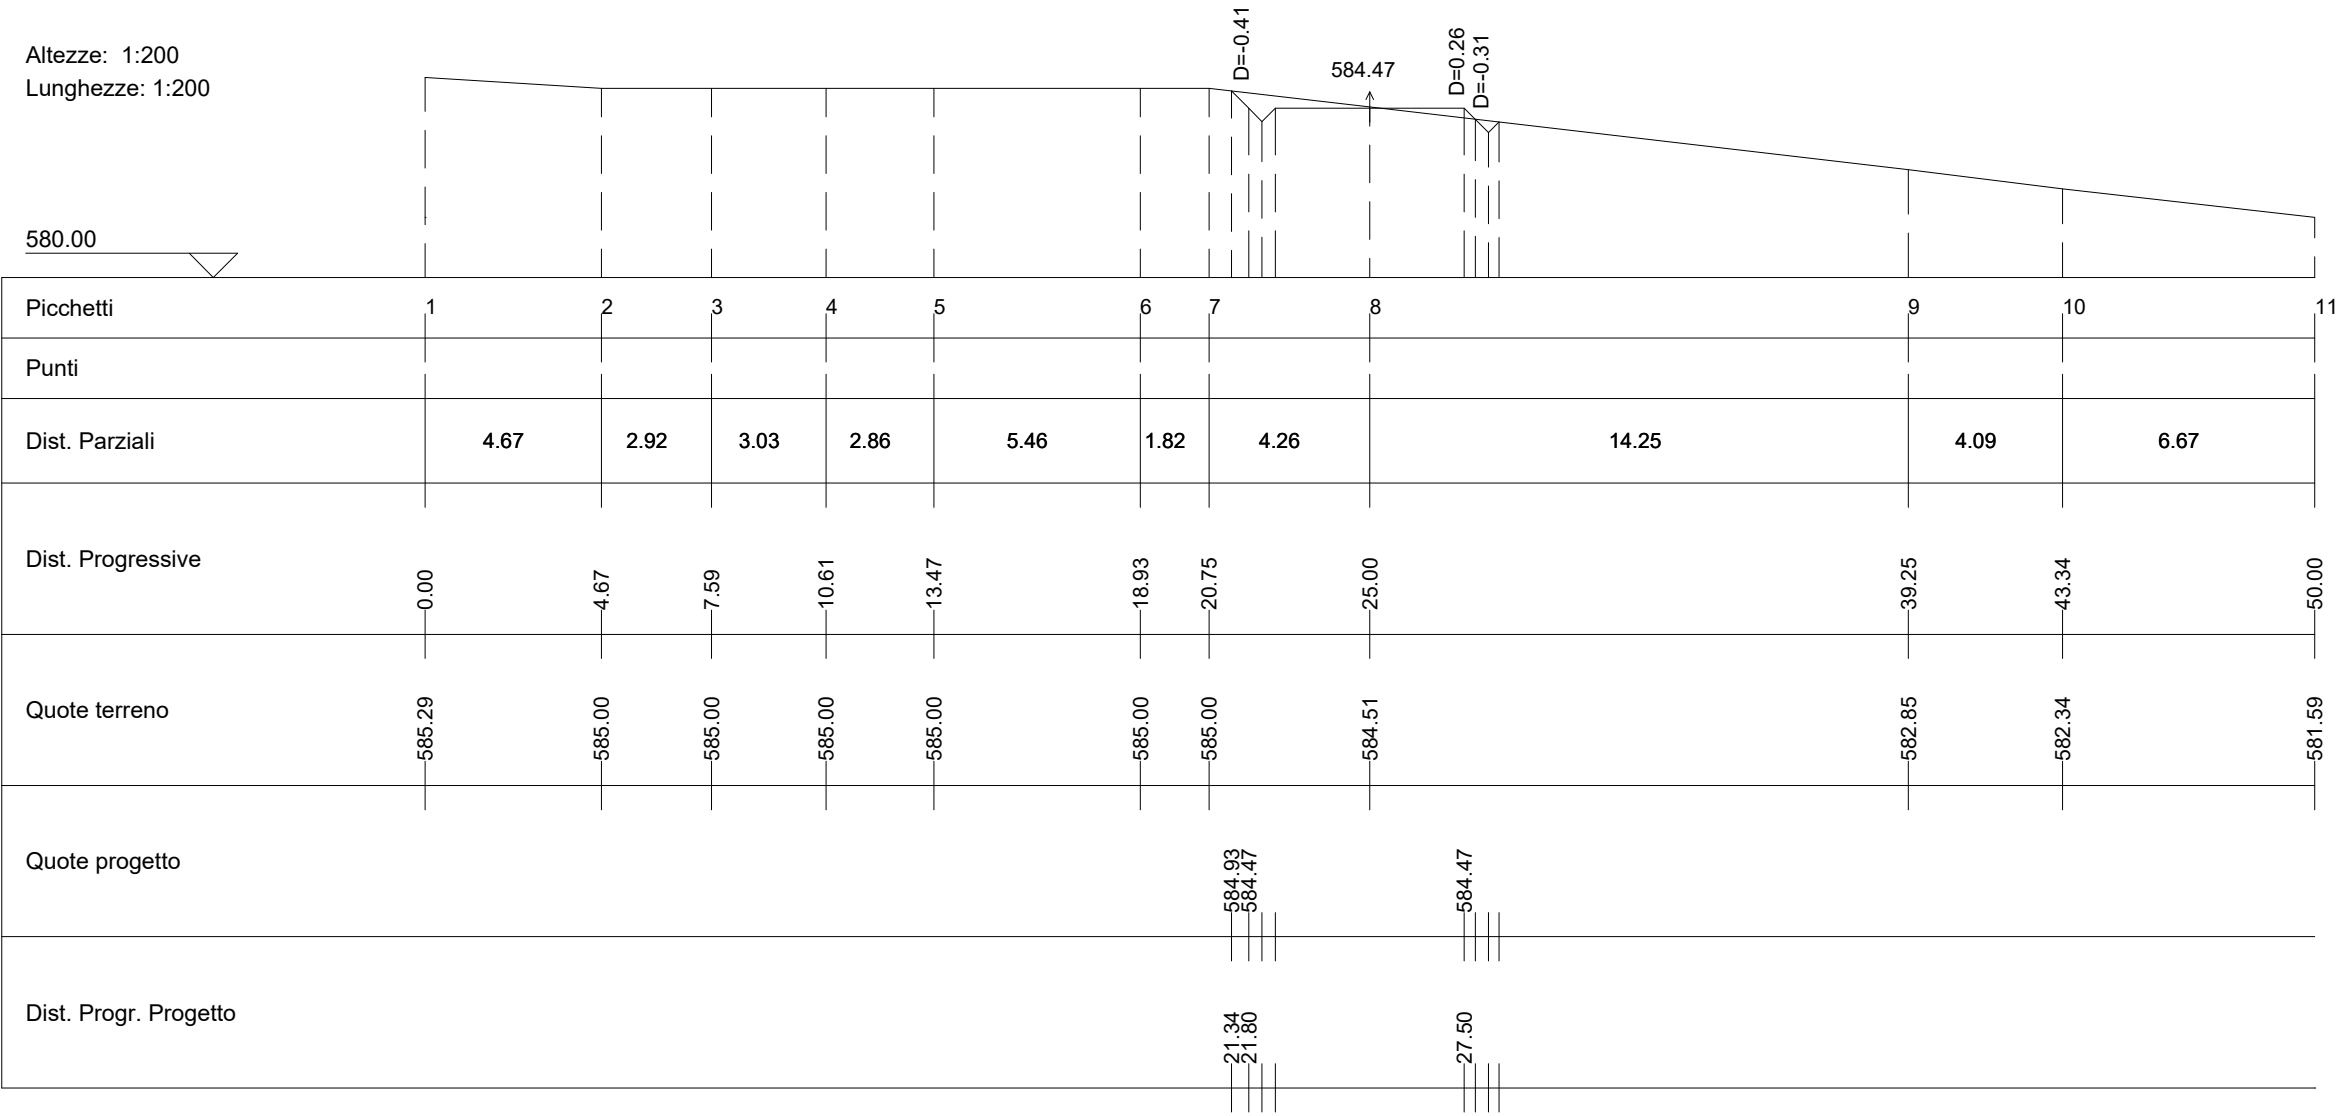

Wtg08-St13

Area di Sterro: -0.28
Area di Riporto: 3.64


Altezze: 1:200
Lunghezze: 1:200

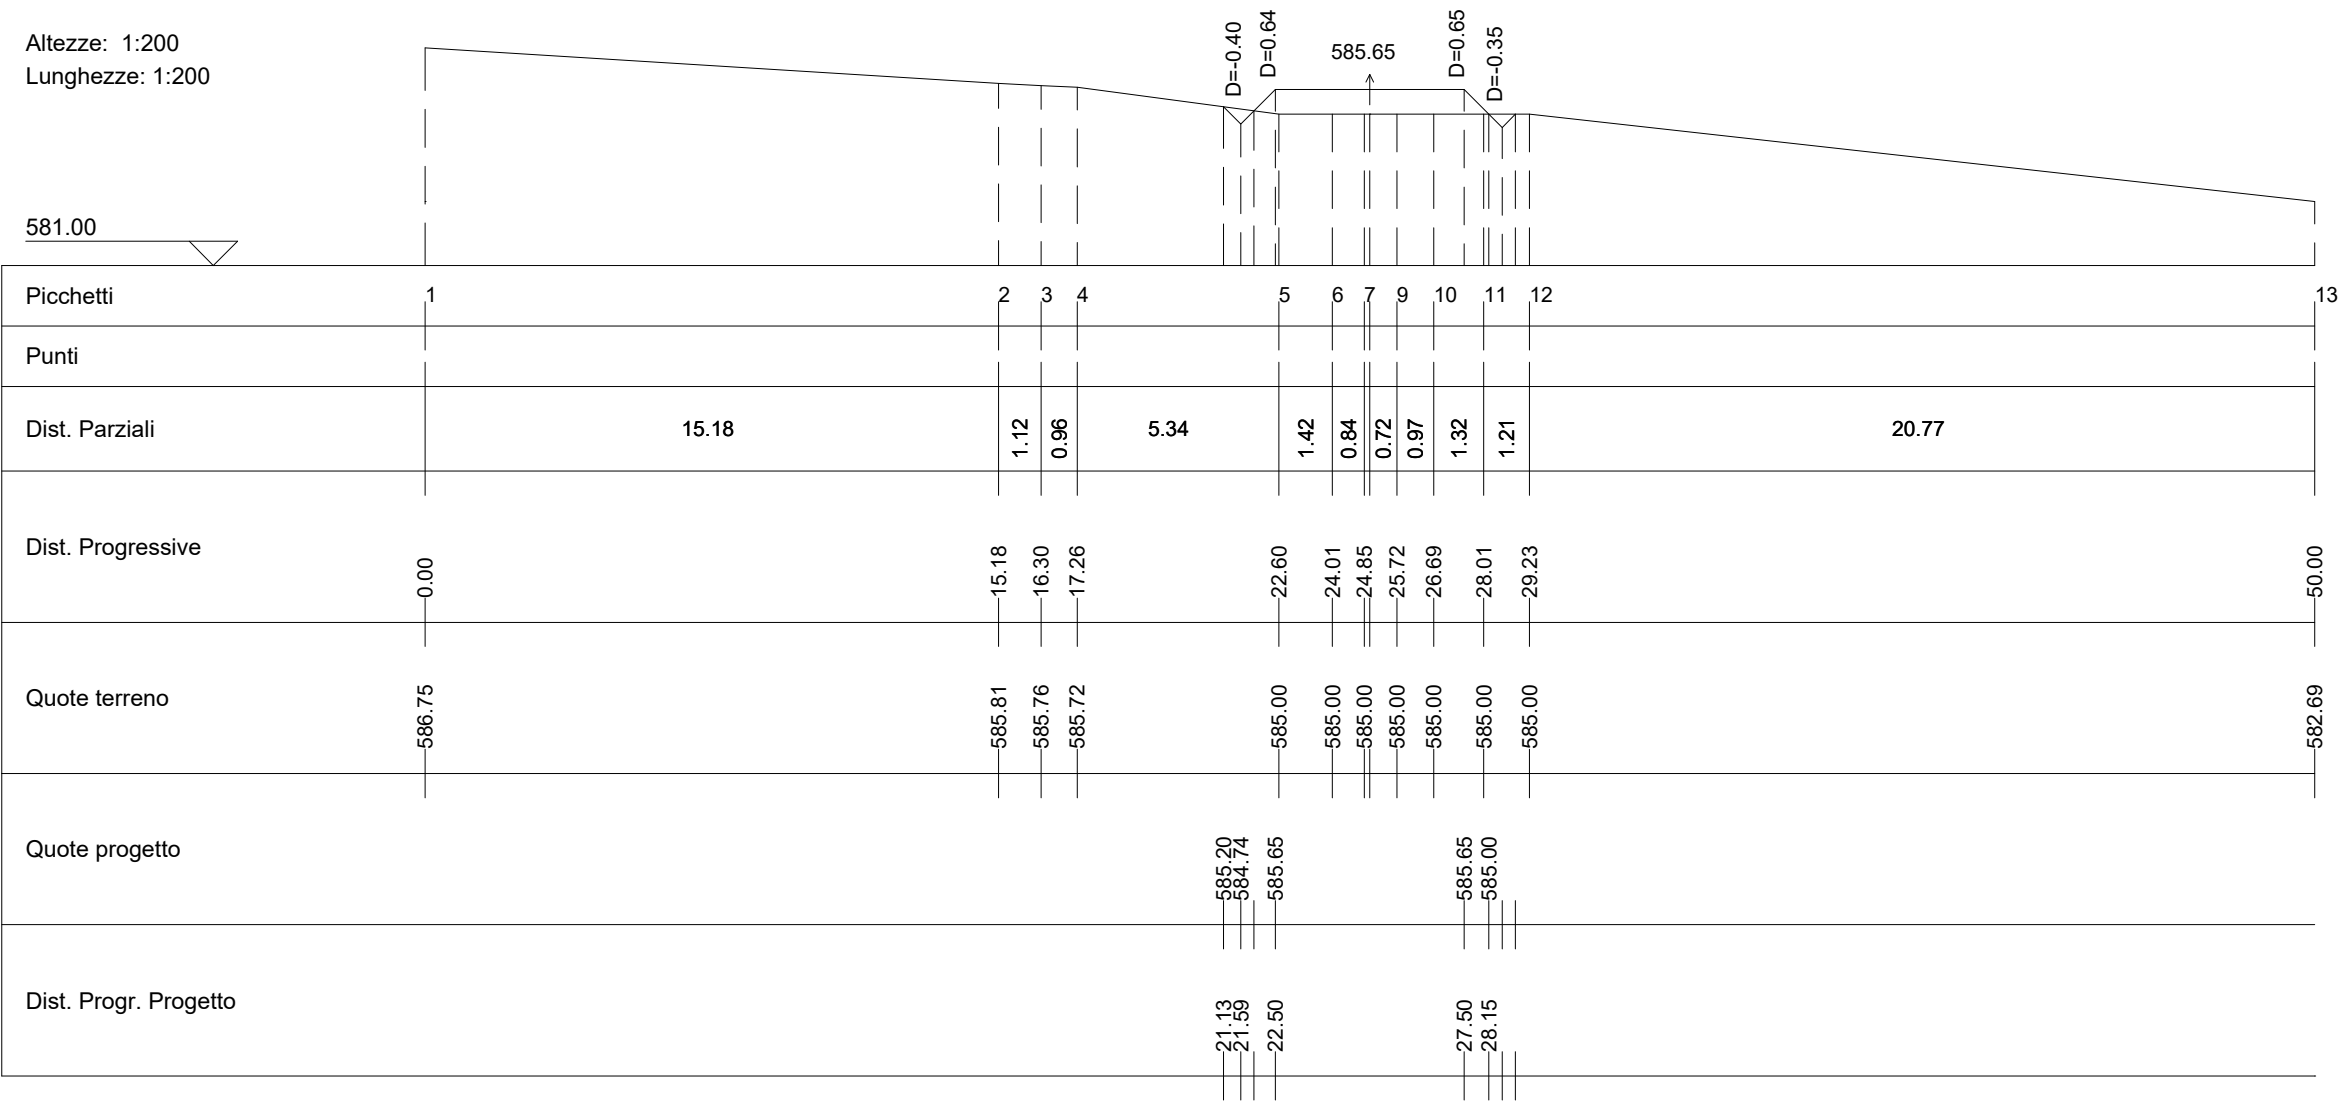

Wtg08-St14

Area di Sterro: -0.29
Area di Riporto: 9.05


Altezze: 1:200
Lunghezze: 1:200

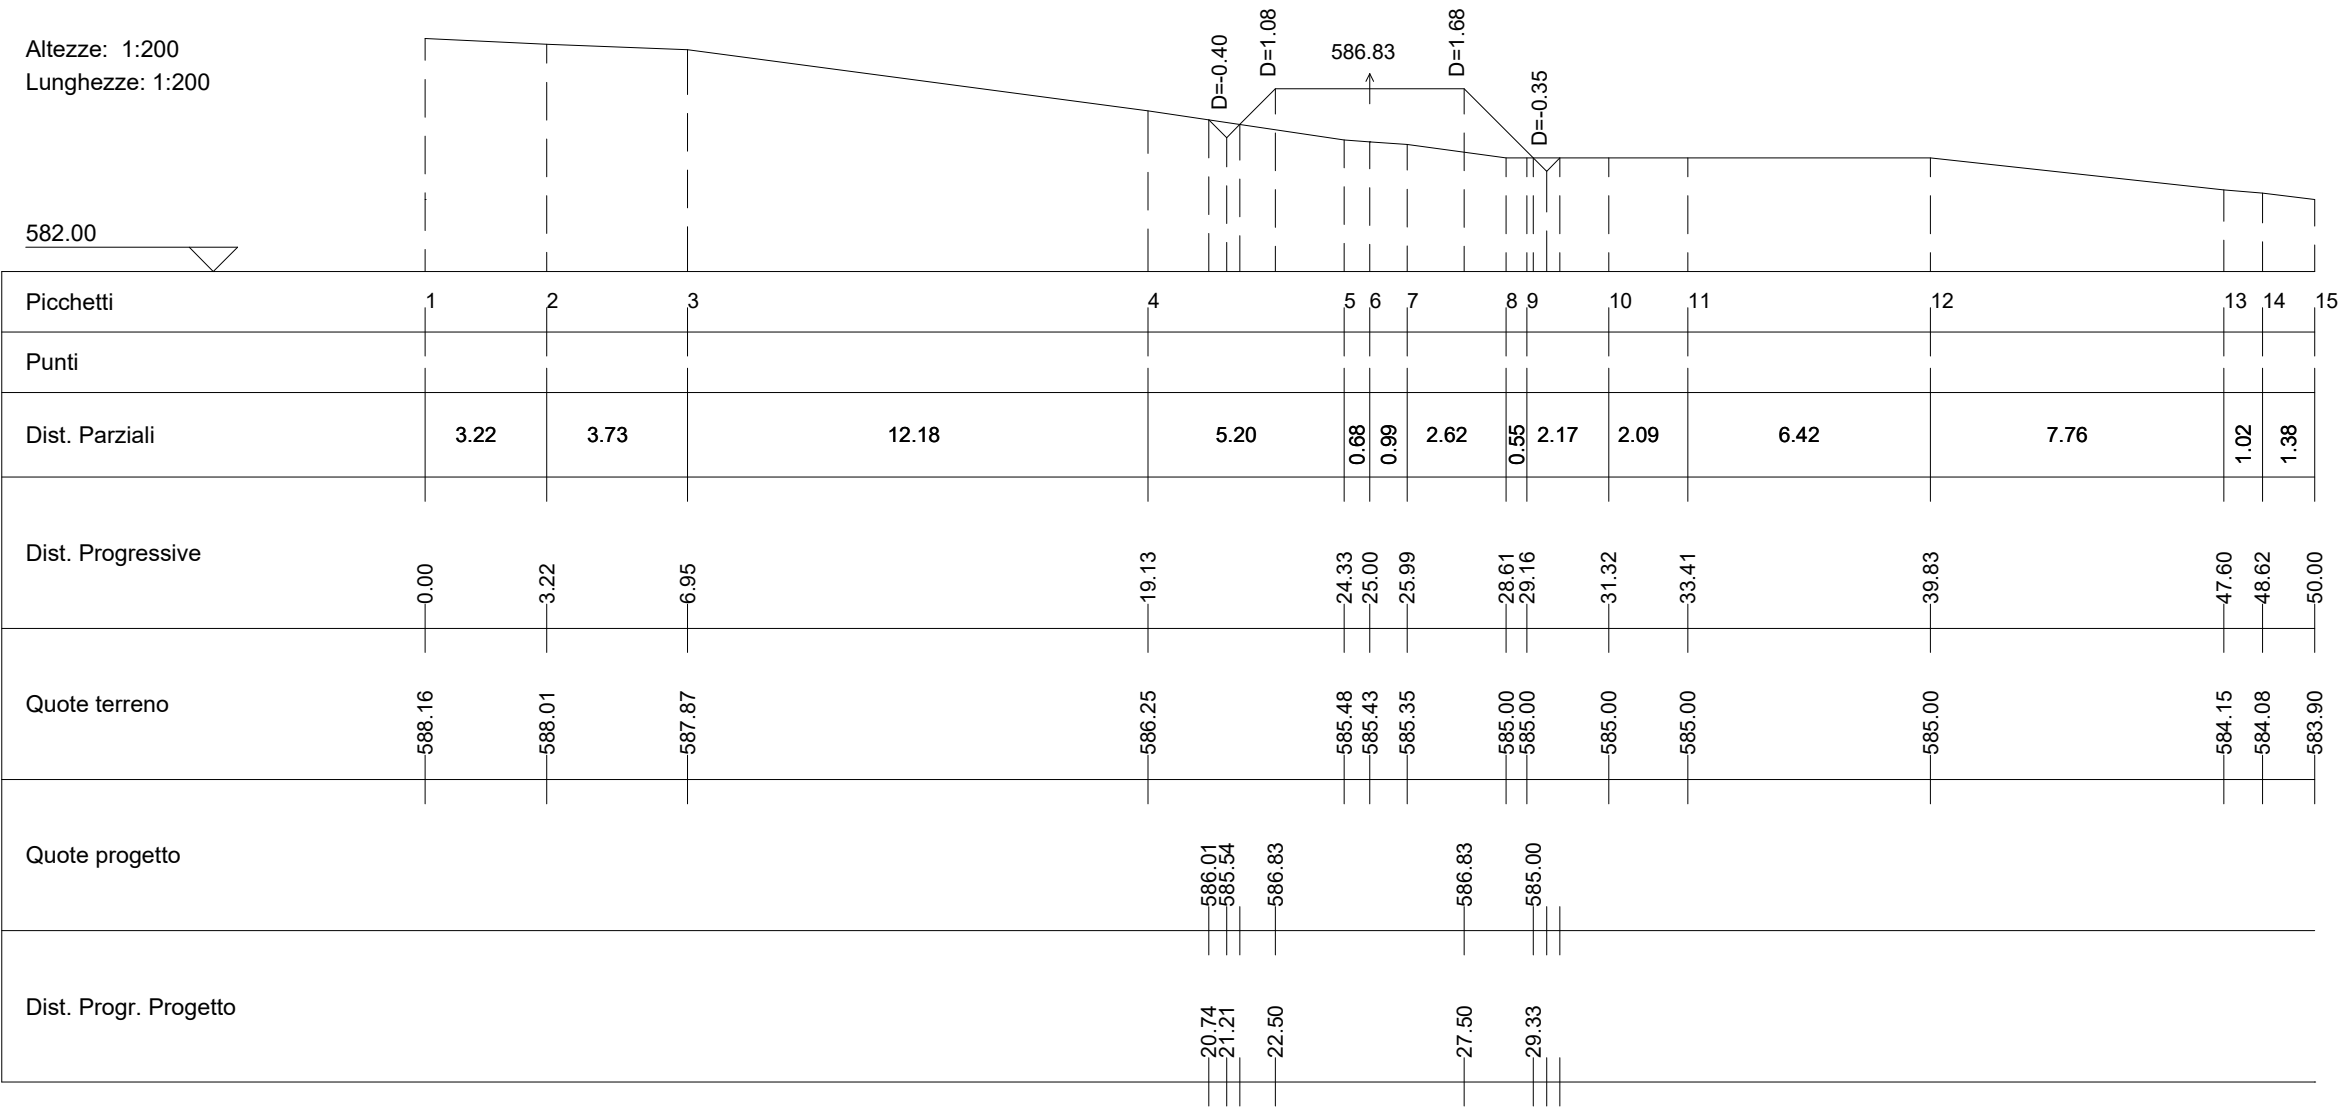

Wtg08-St15

Area di Sterro: -0.25
Area di Riporto: 1.71


Altezze: 1:200
Lunghezze: 1:200

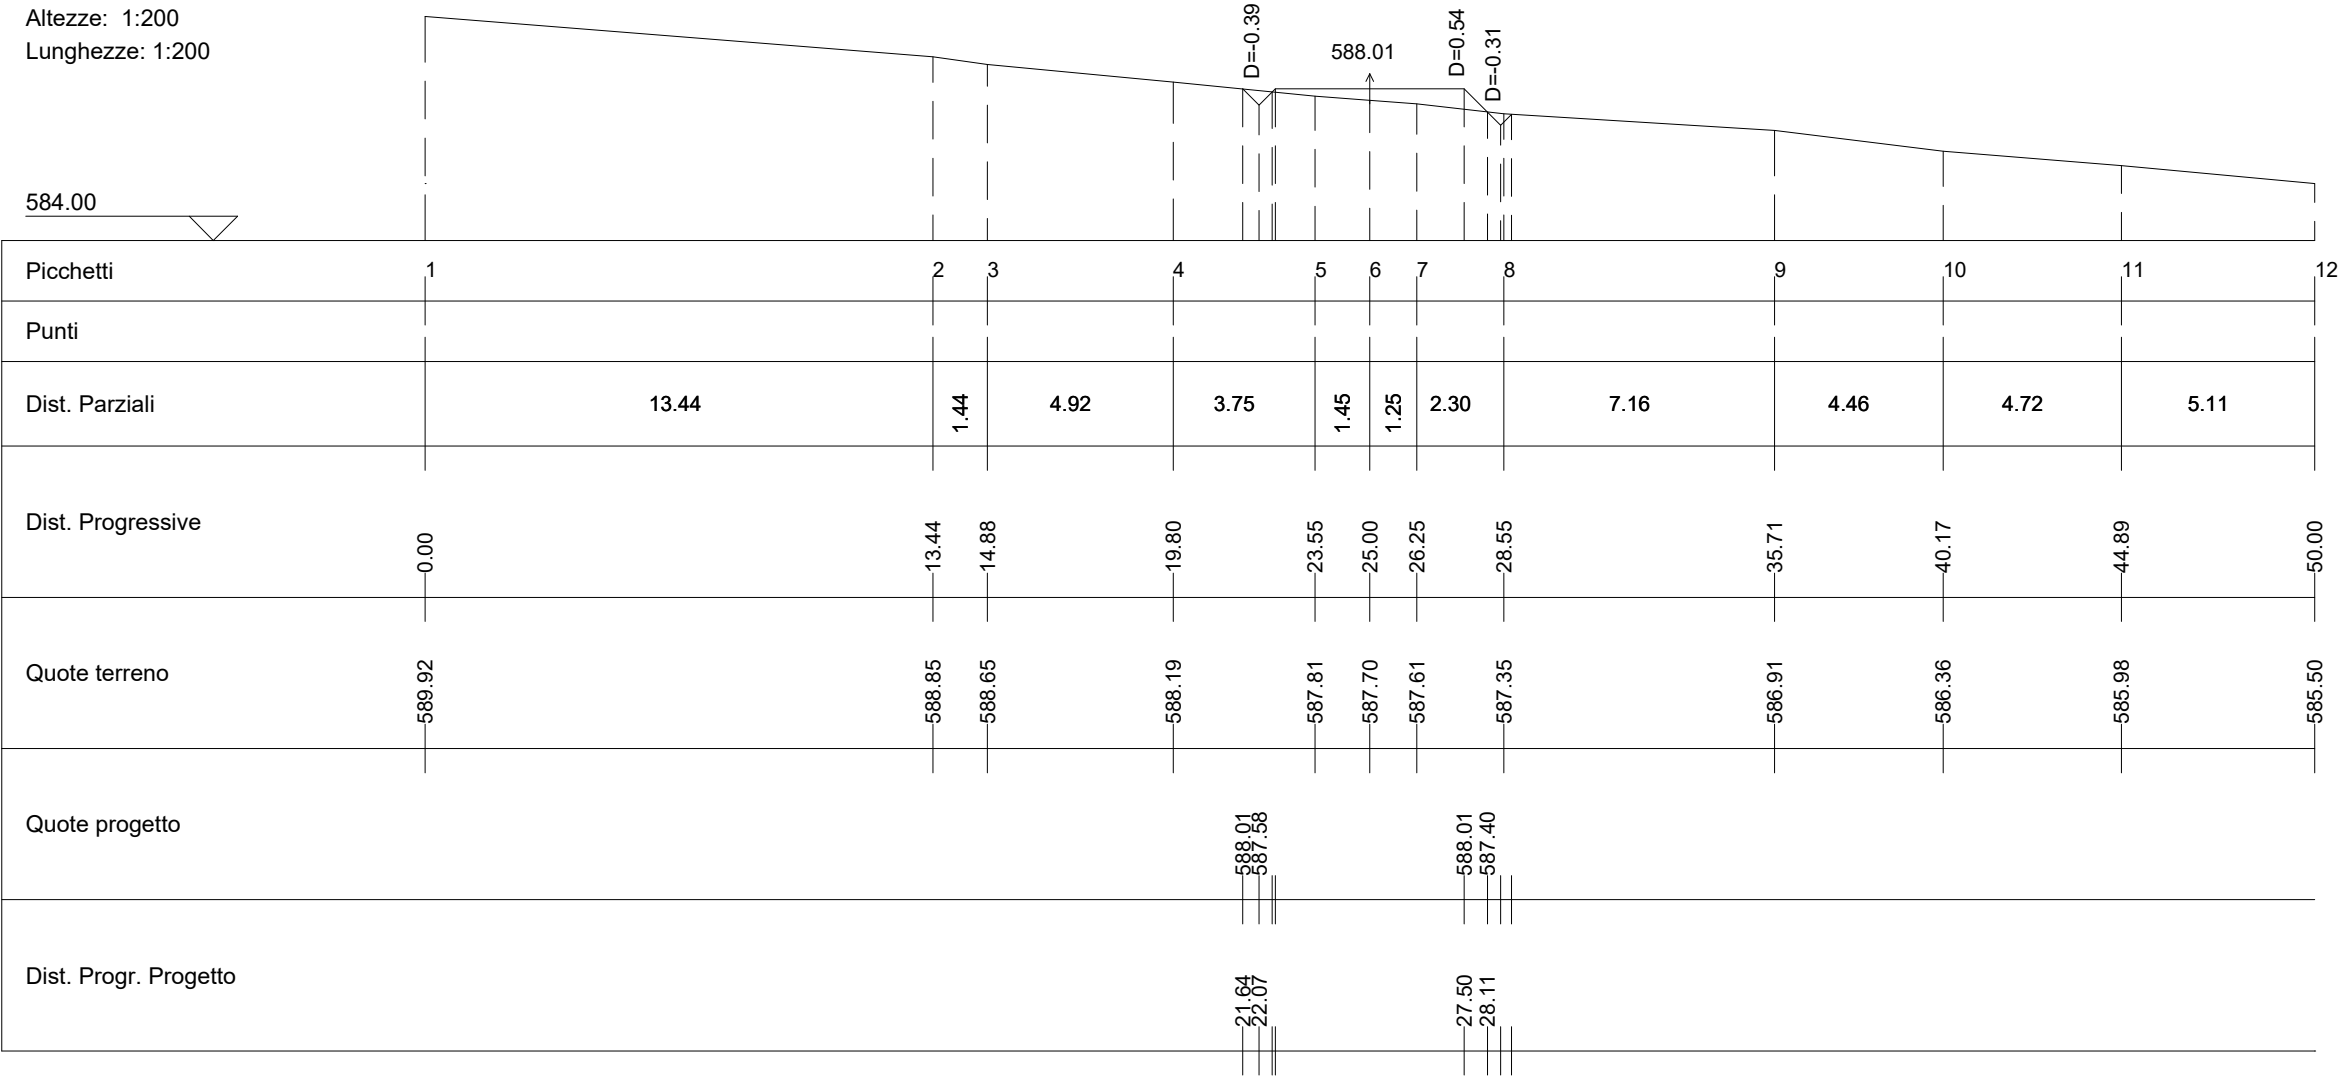

Wtg08-St16

Area di Sterro: -0.98
Area di Riporto: 0.56


Altezze: 1:200
Lunghezze: 1:200

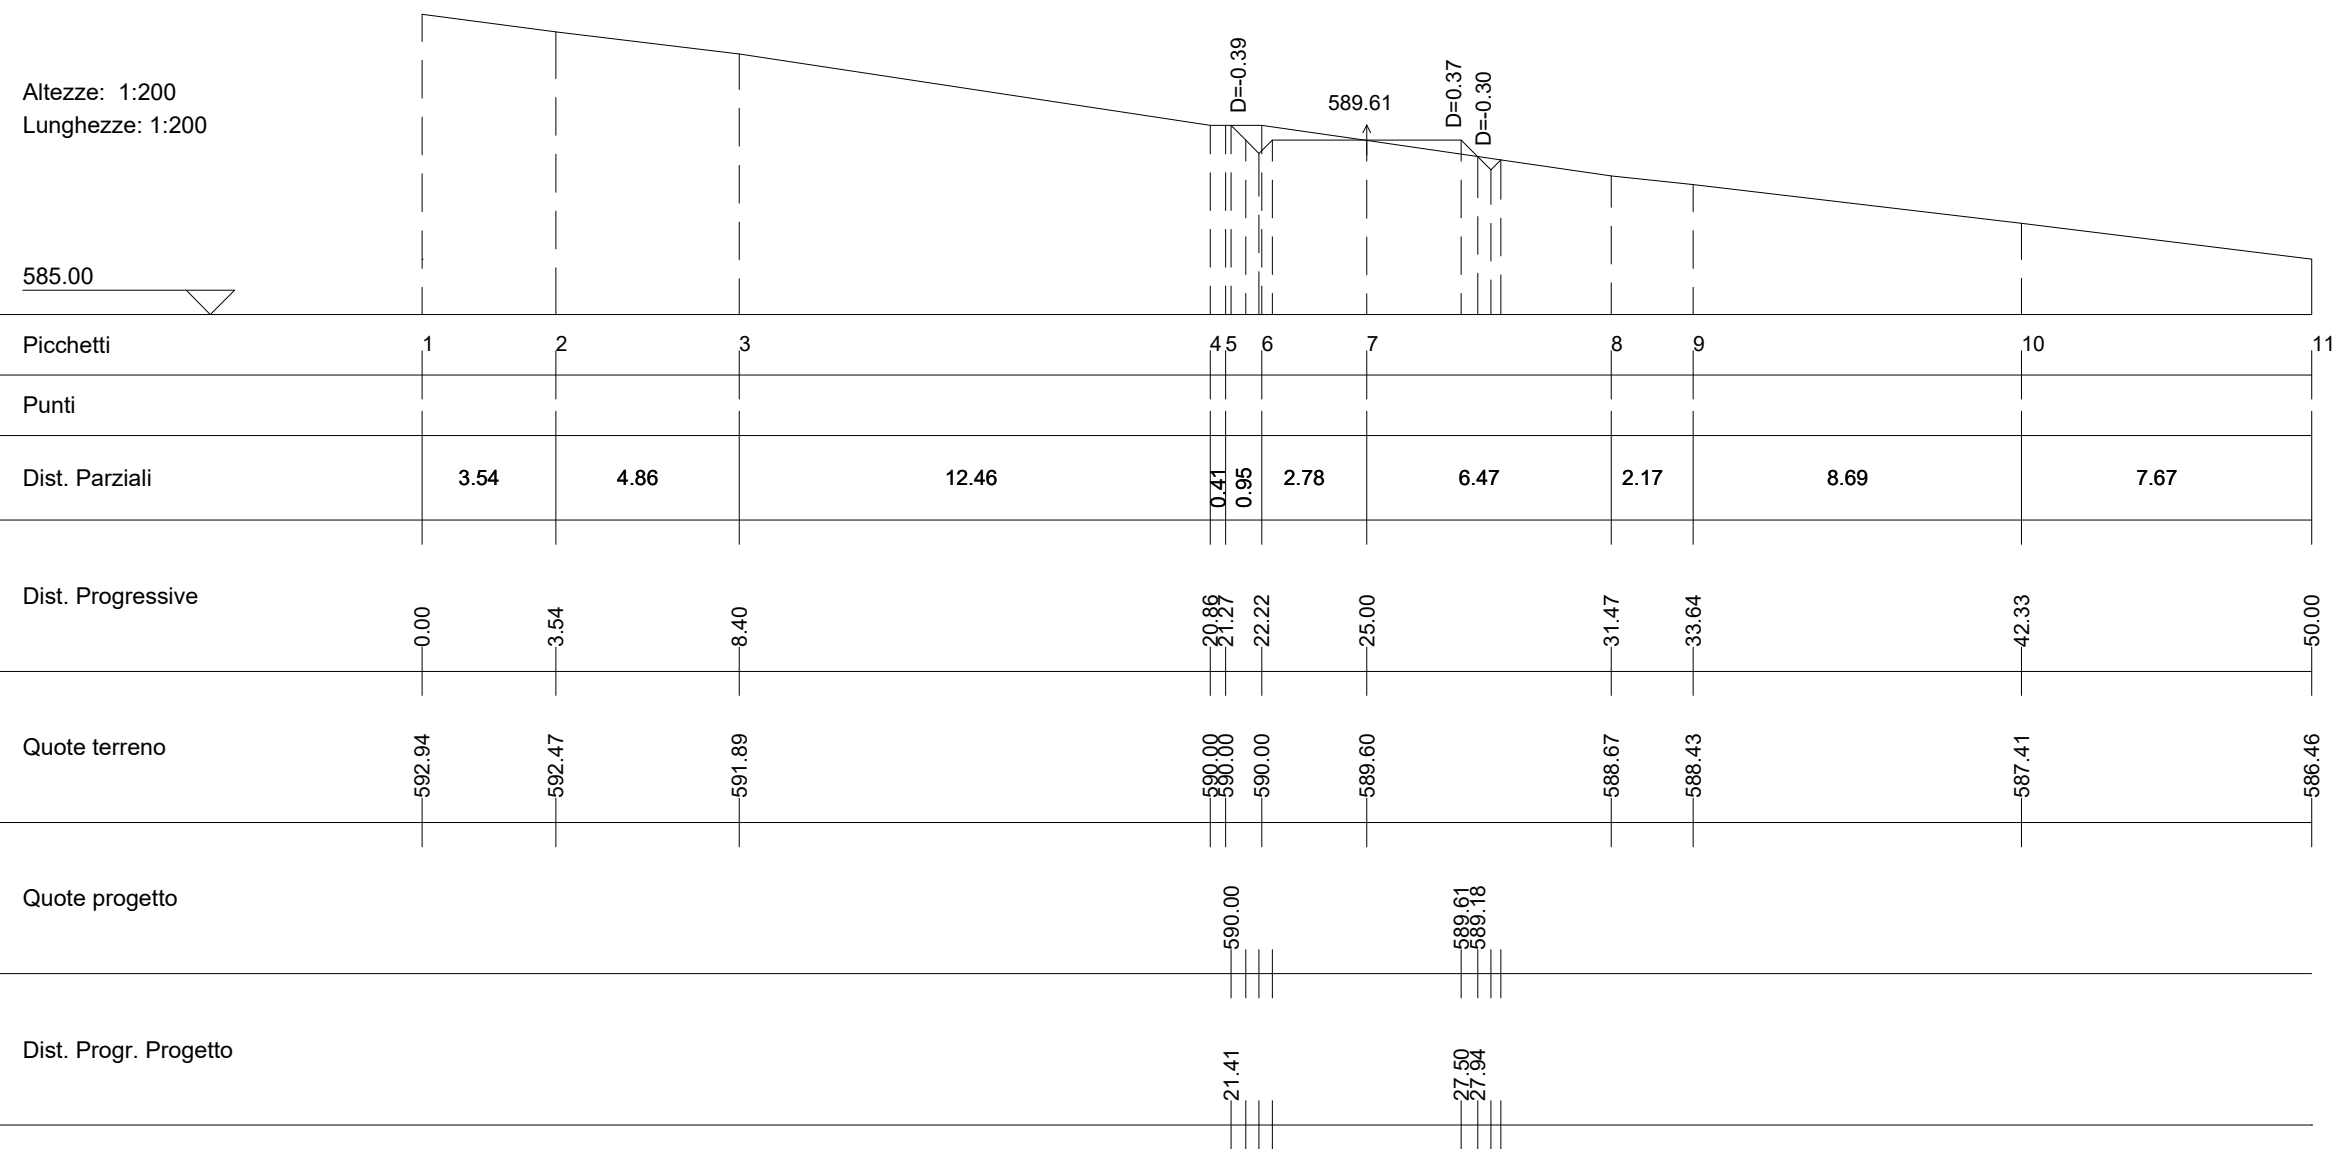

Wtg08-St17

Area di Sterro: -0.29
Area di Riporto: 5.70


Altezze: 1:200
Lunghezze: 1:200

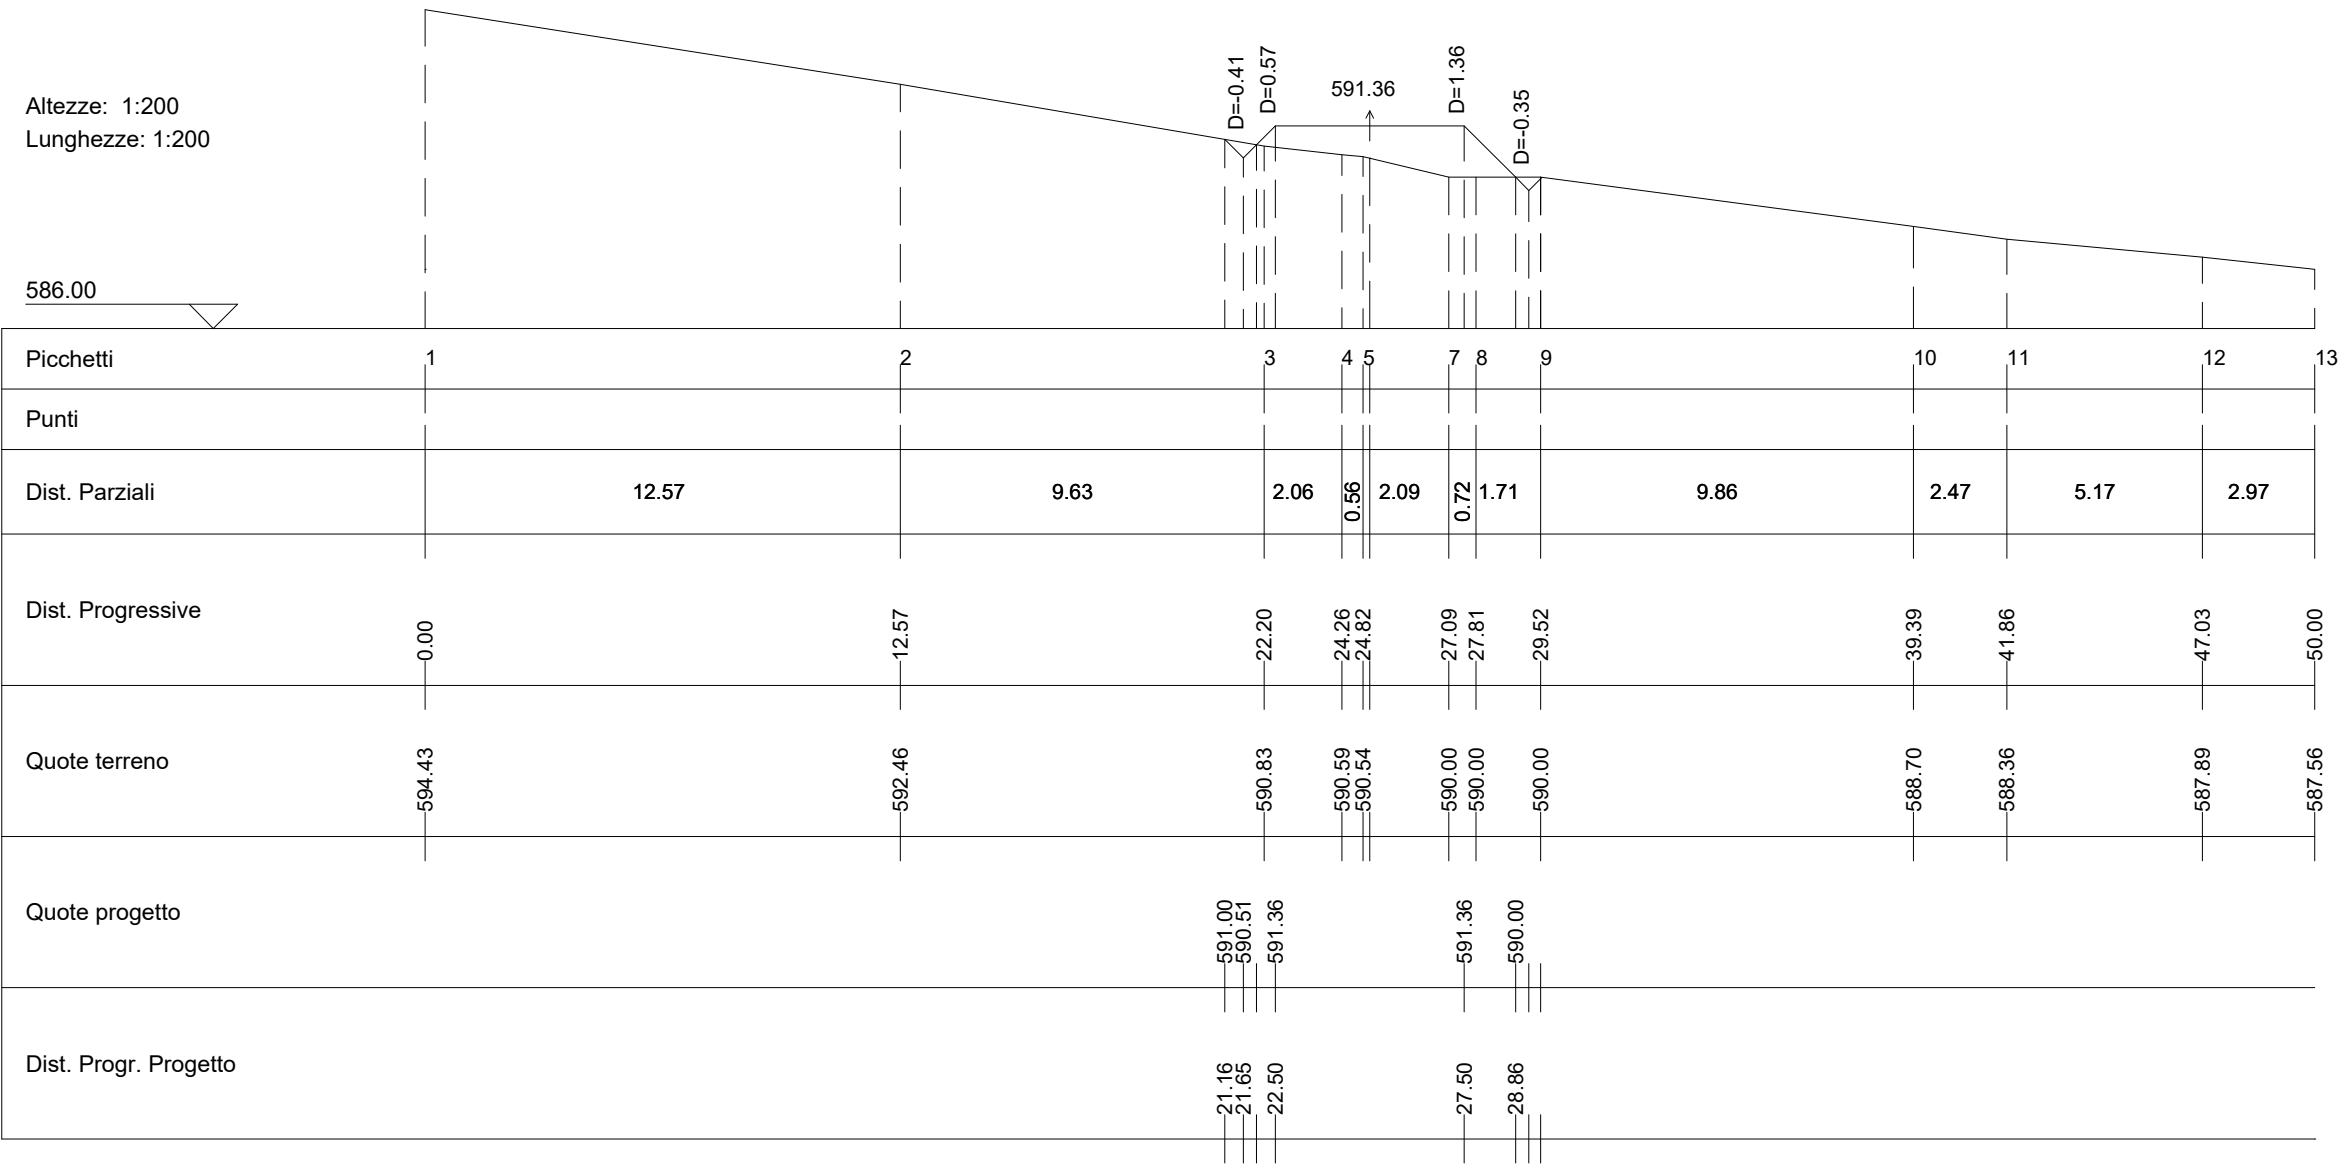

Wtg08-St18

Area di Sterro: -0.54
Area di Riporto: 1.57


Altezze: 1:200
Lunghezze: 1:200

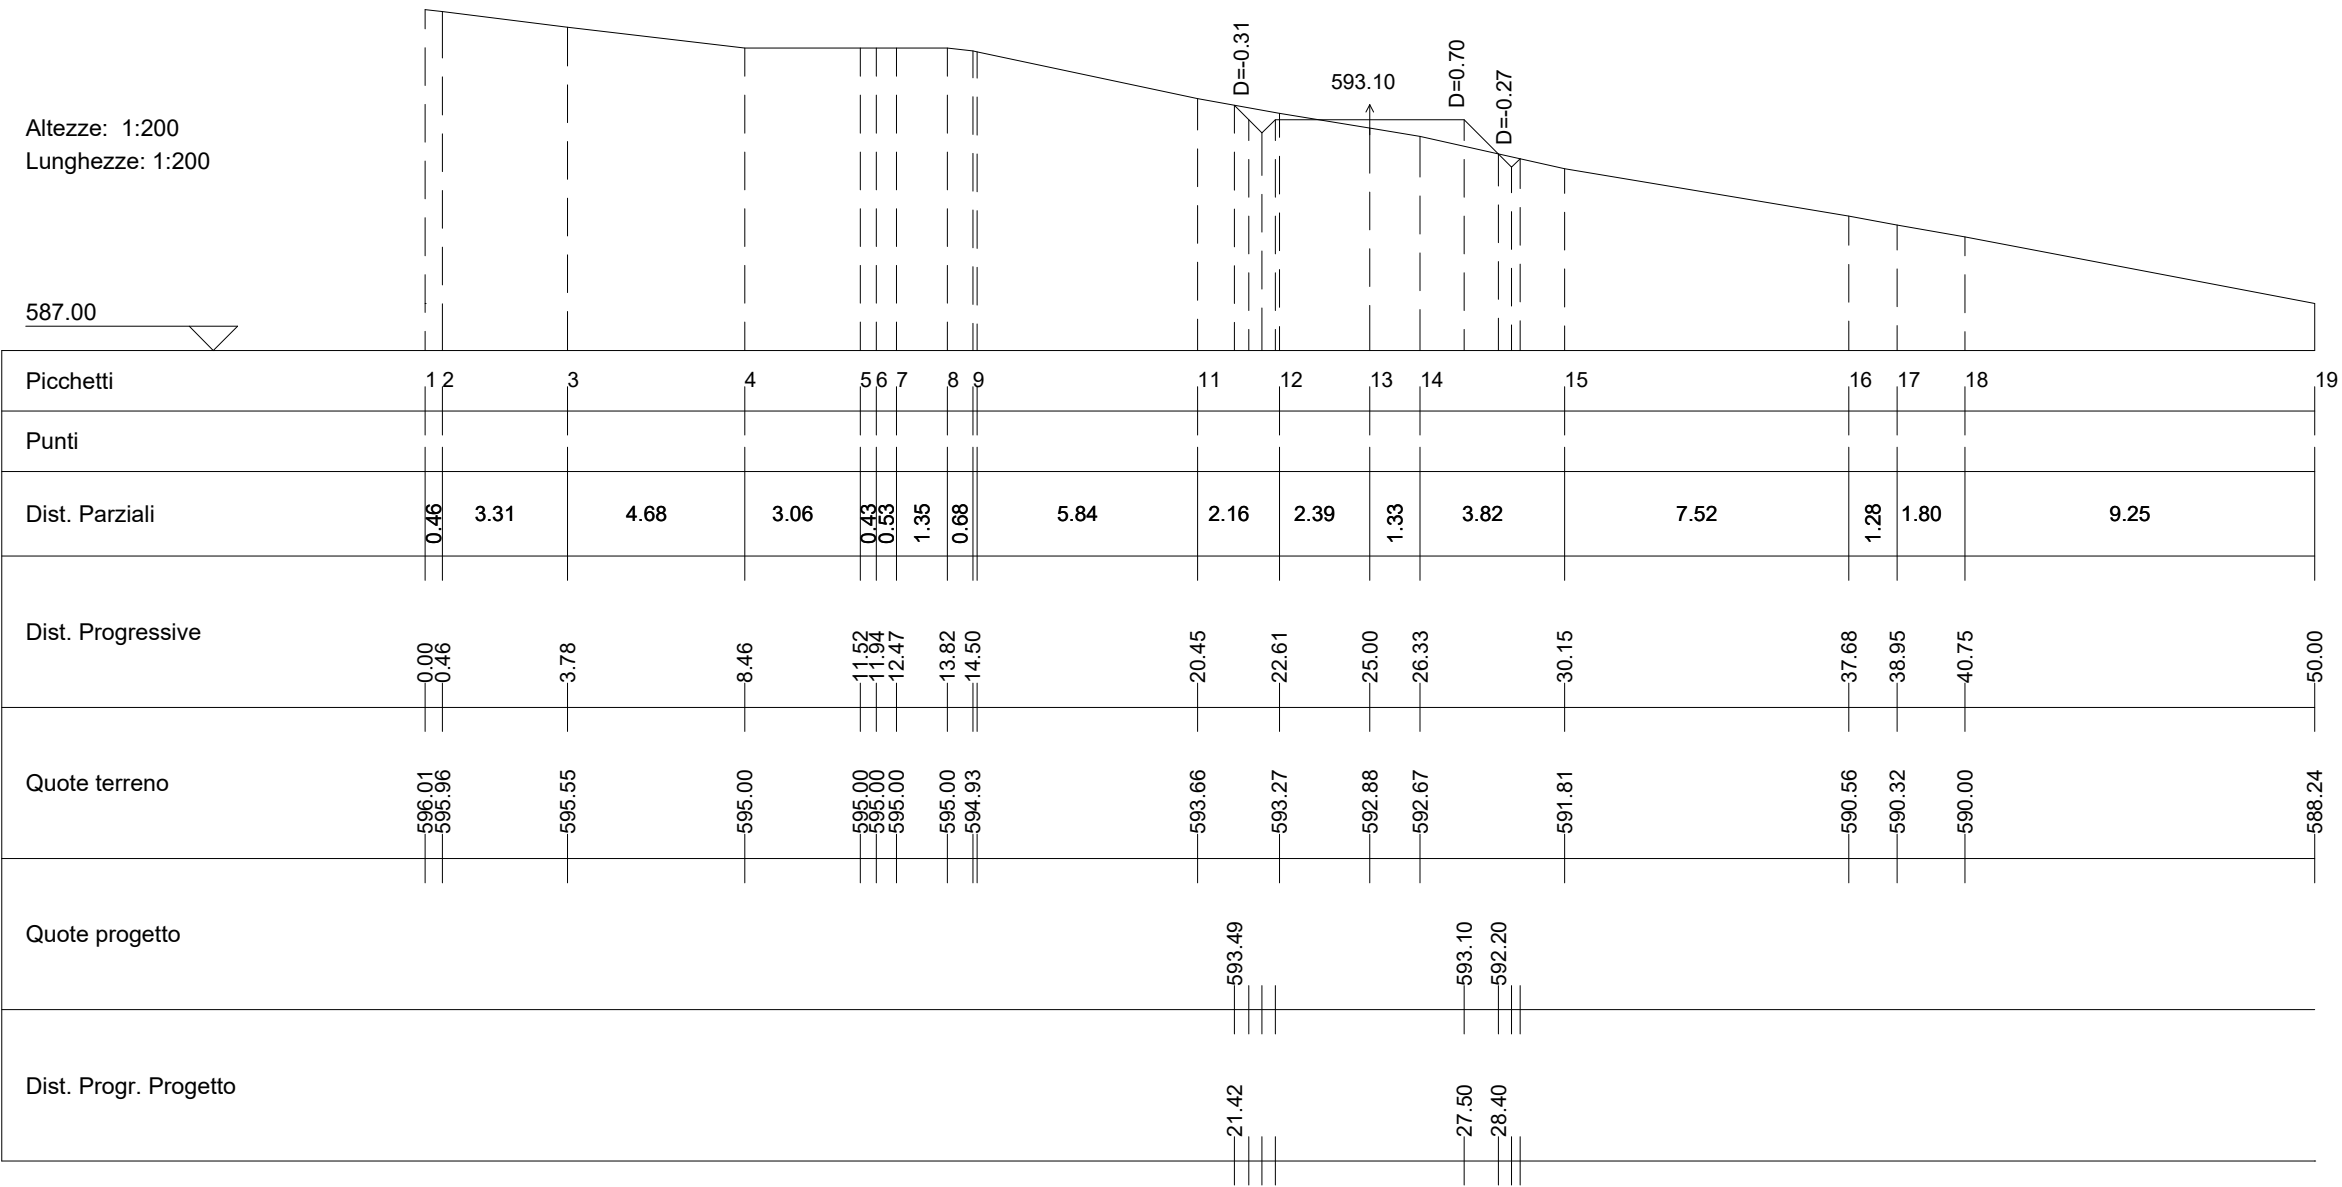

Wtg08-St19

Area di Sterro: -0.59
Area di Riporto: 0.71


Altezze: 1:200
Lunghezze: 1:200

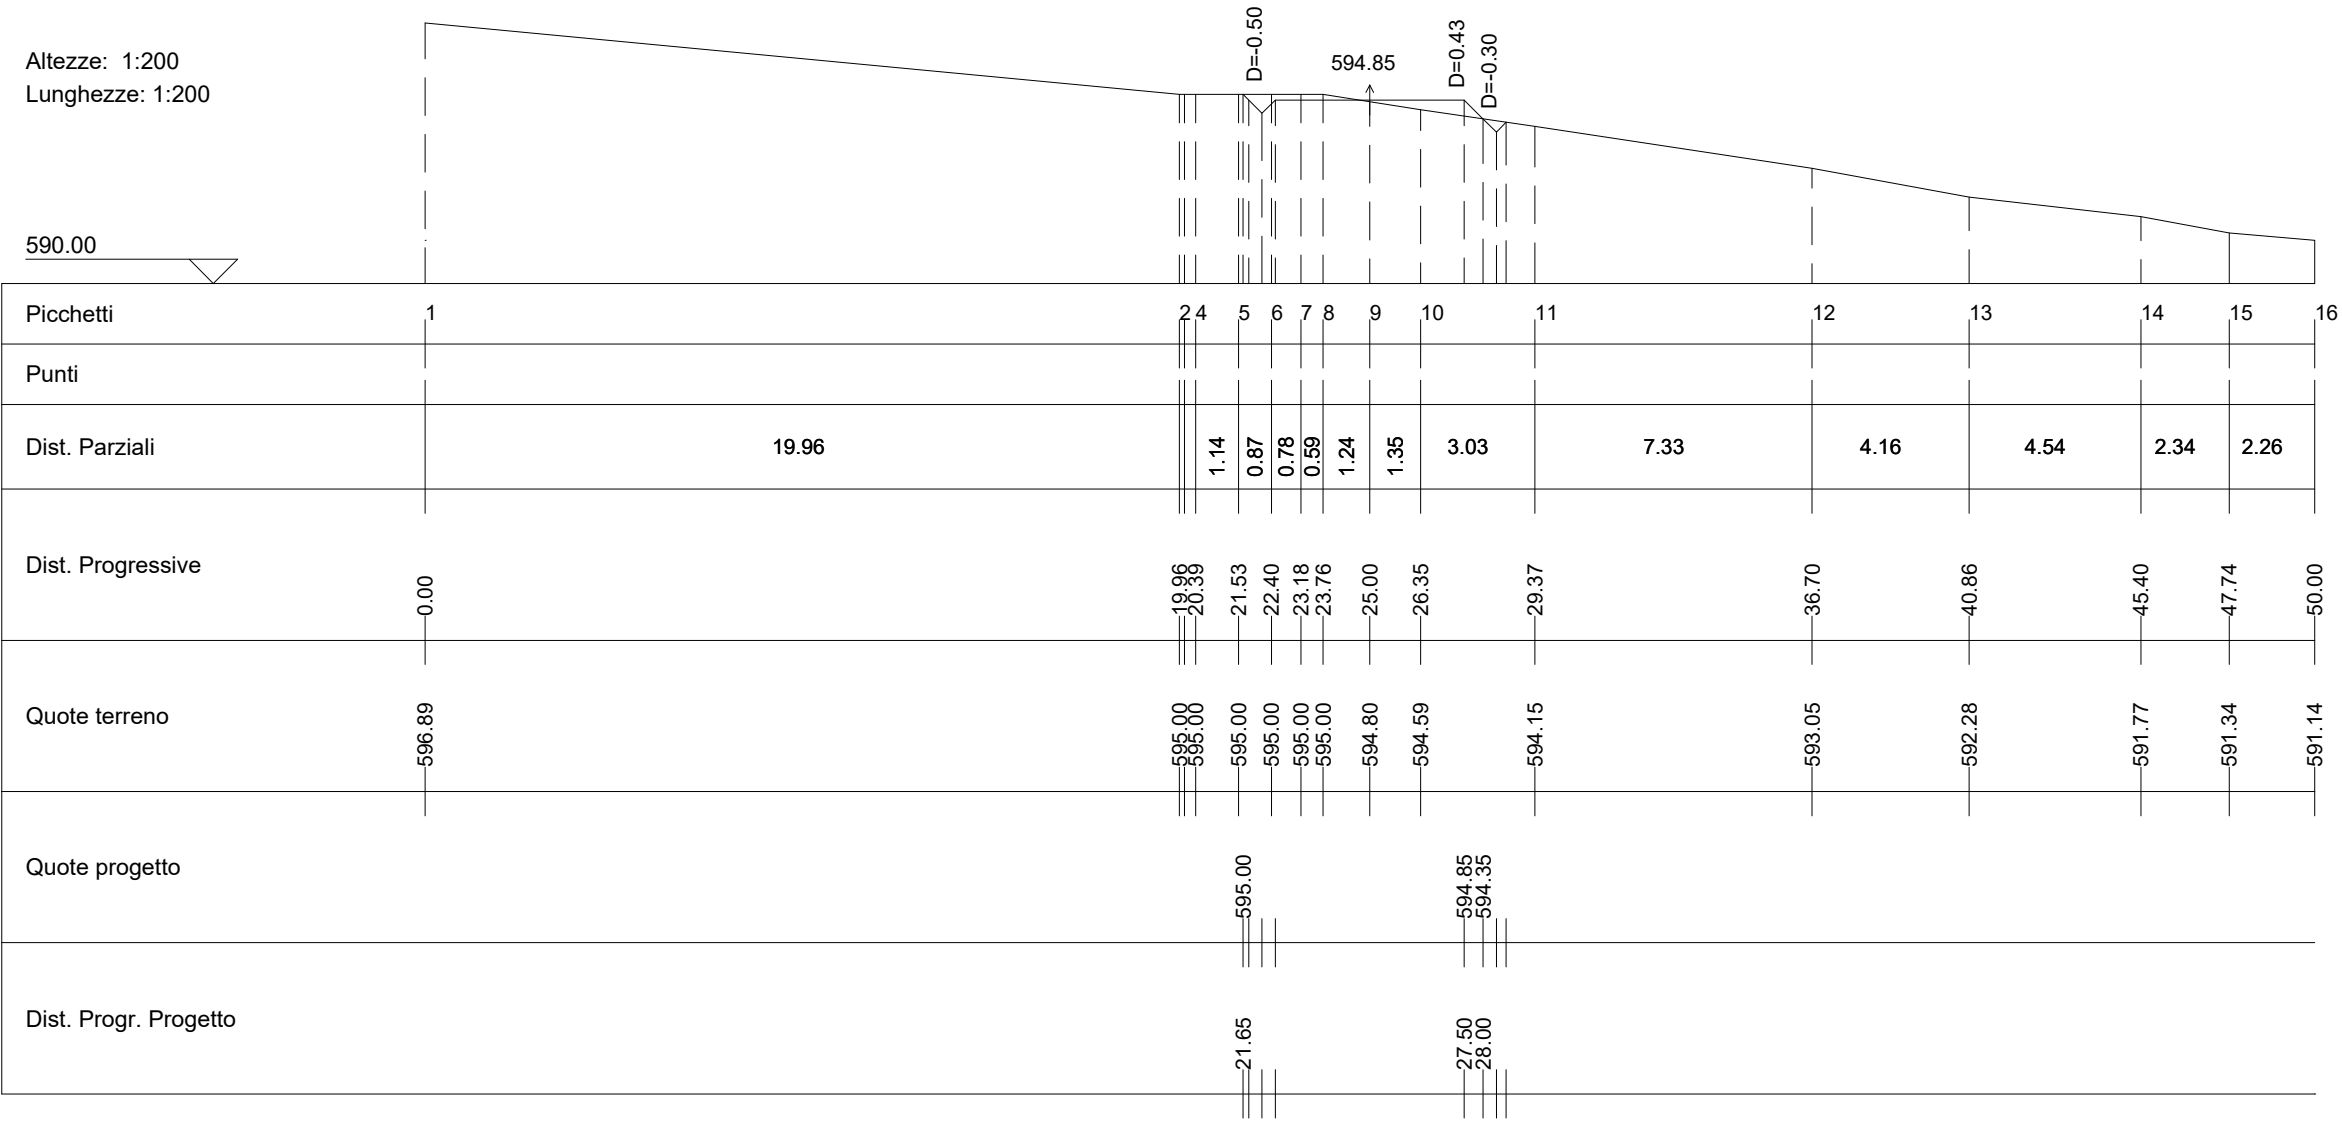

Wtg08-St20

Area di Sterro: -0.25
Area di Riporto: 1.16


Altezze: 1:200
Lunghezze: 1:200

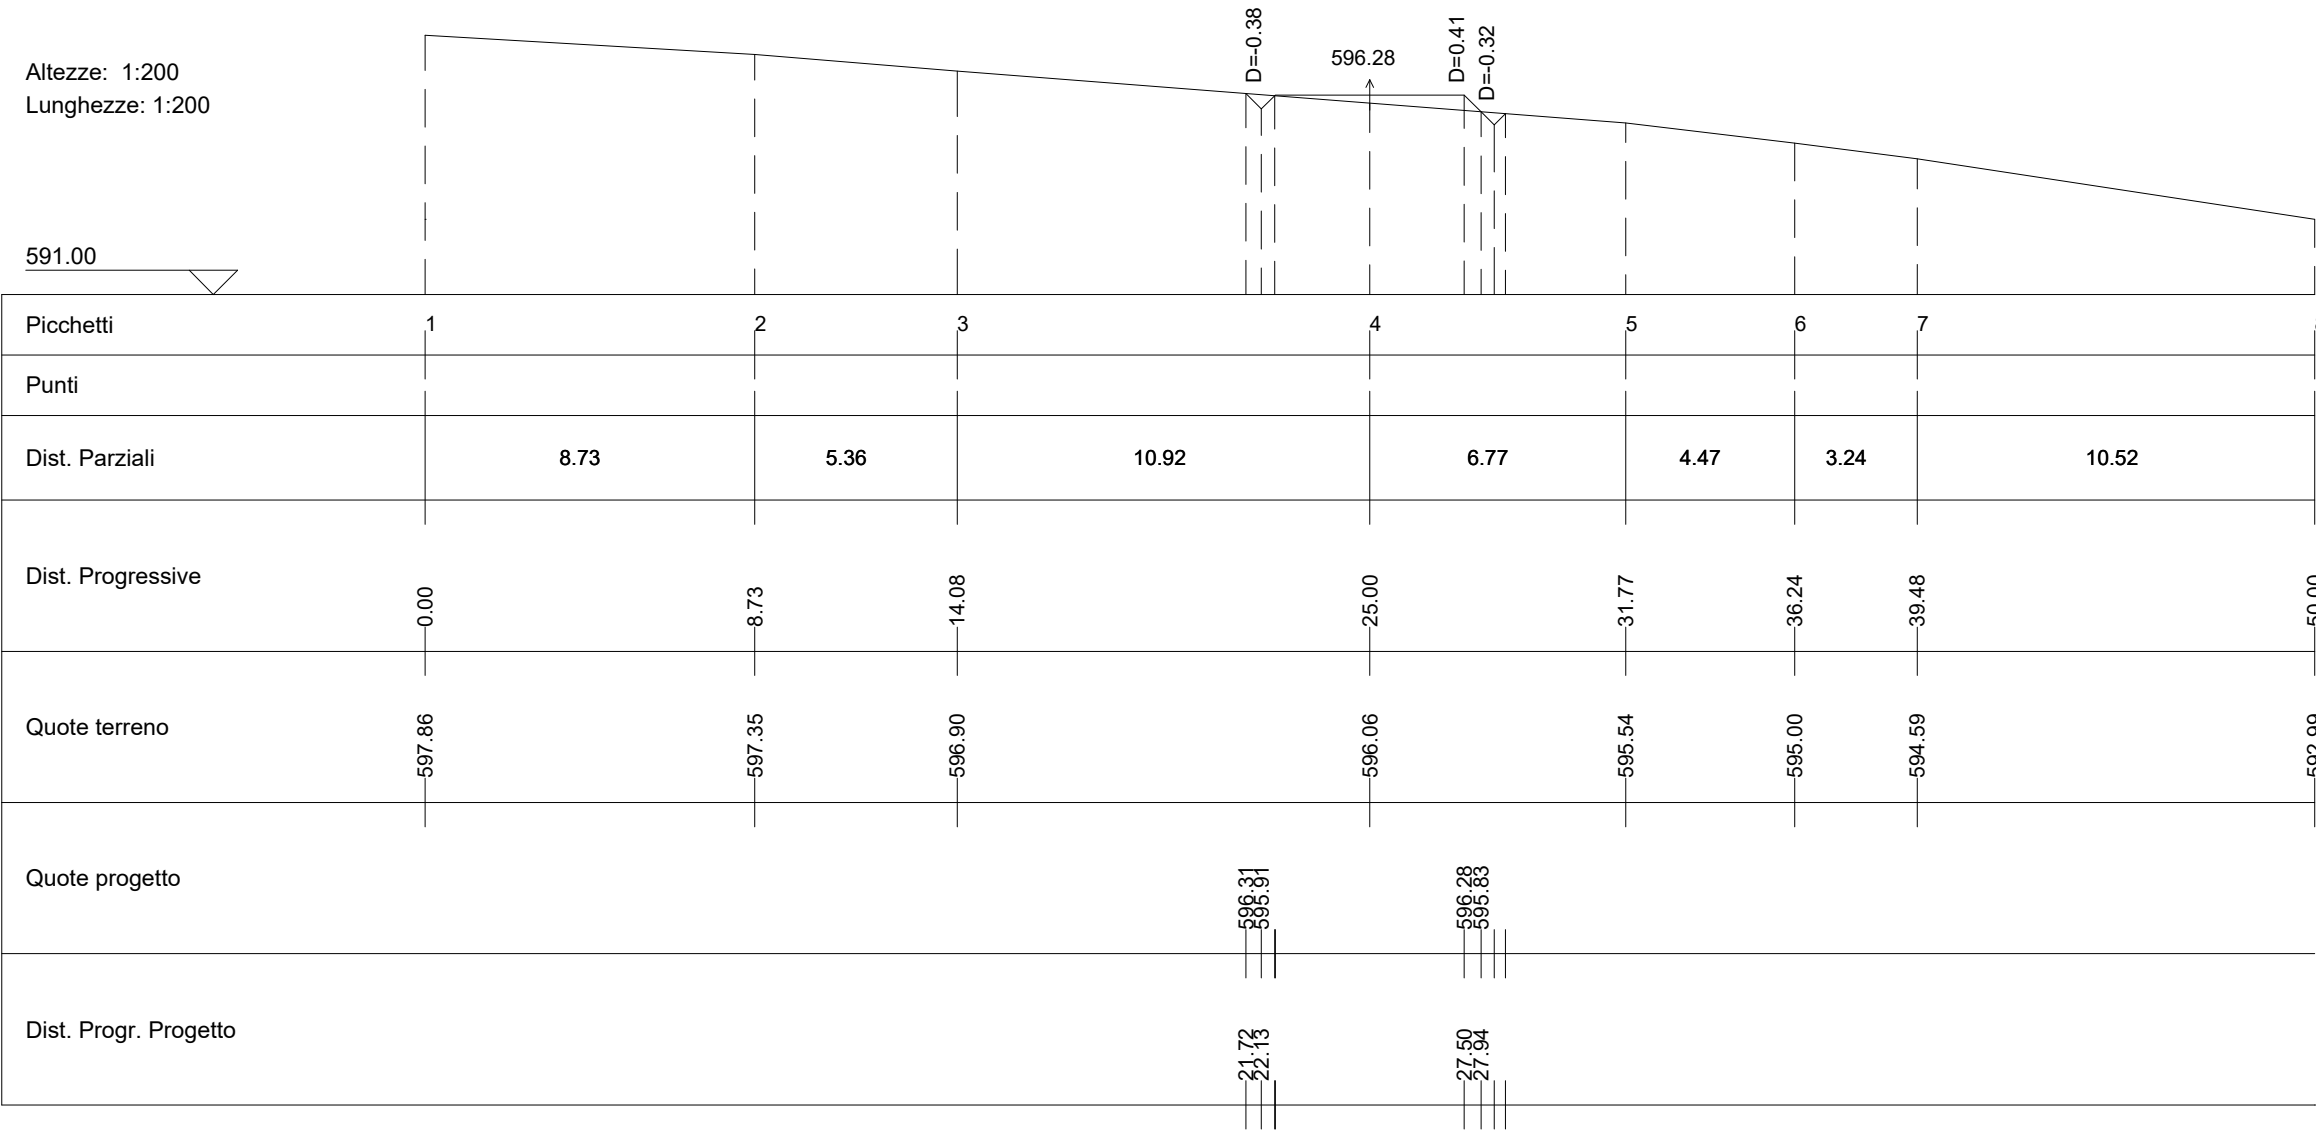

Wtg08-St21

Area di Sterro: -0.48
Area di Riporto: 0.93


Altezze: 1:200
Lunghezze: 1:200

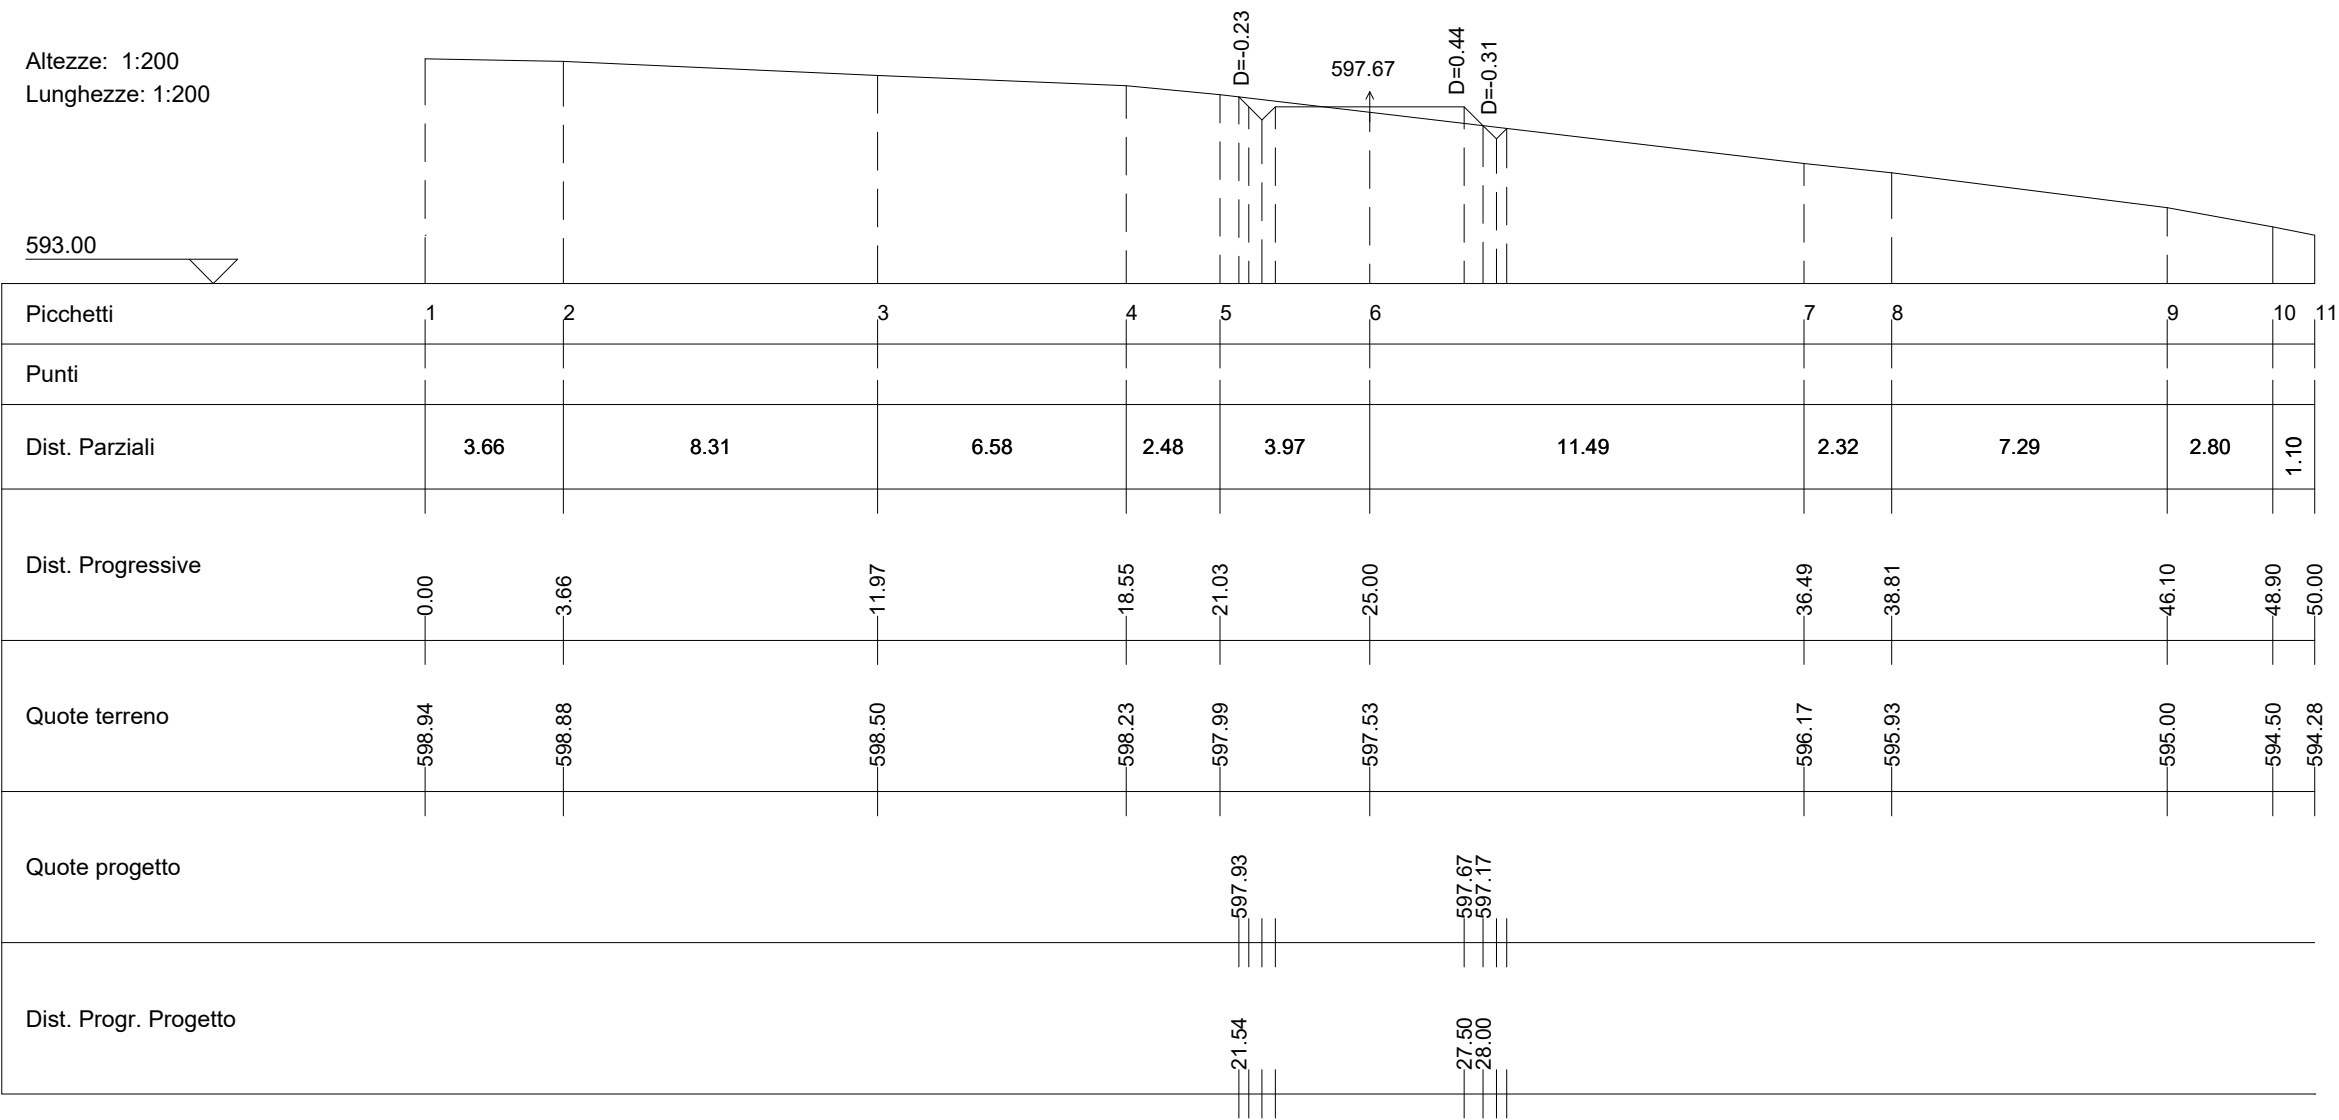

Wtg08-St22

Area di Sterro: -0.84
Area di Riporto: 0.28


Altezze: 1:200
Lunghezze: 1:200

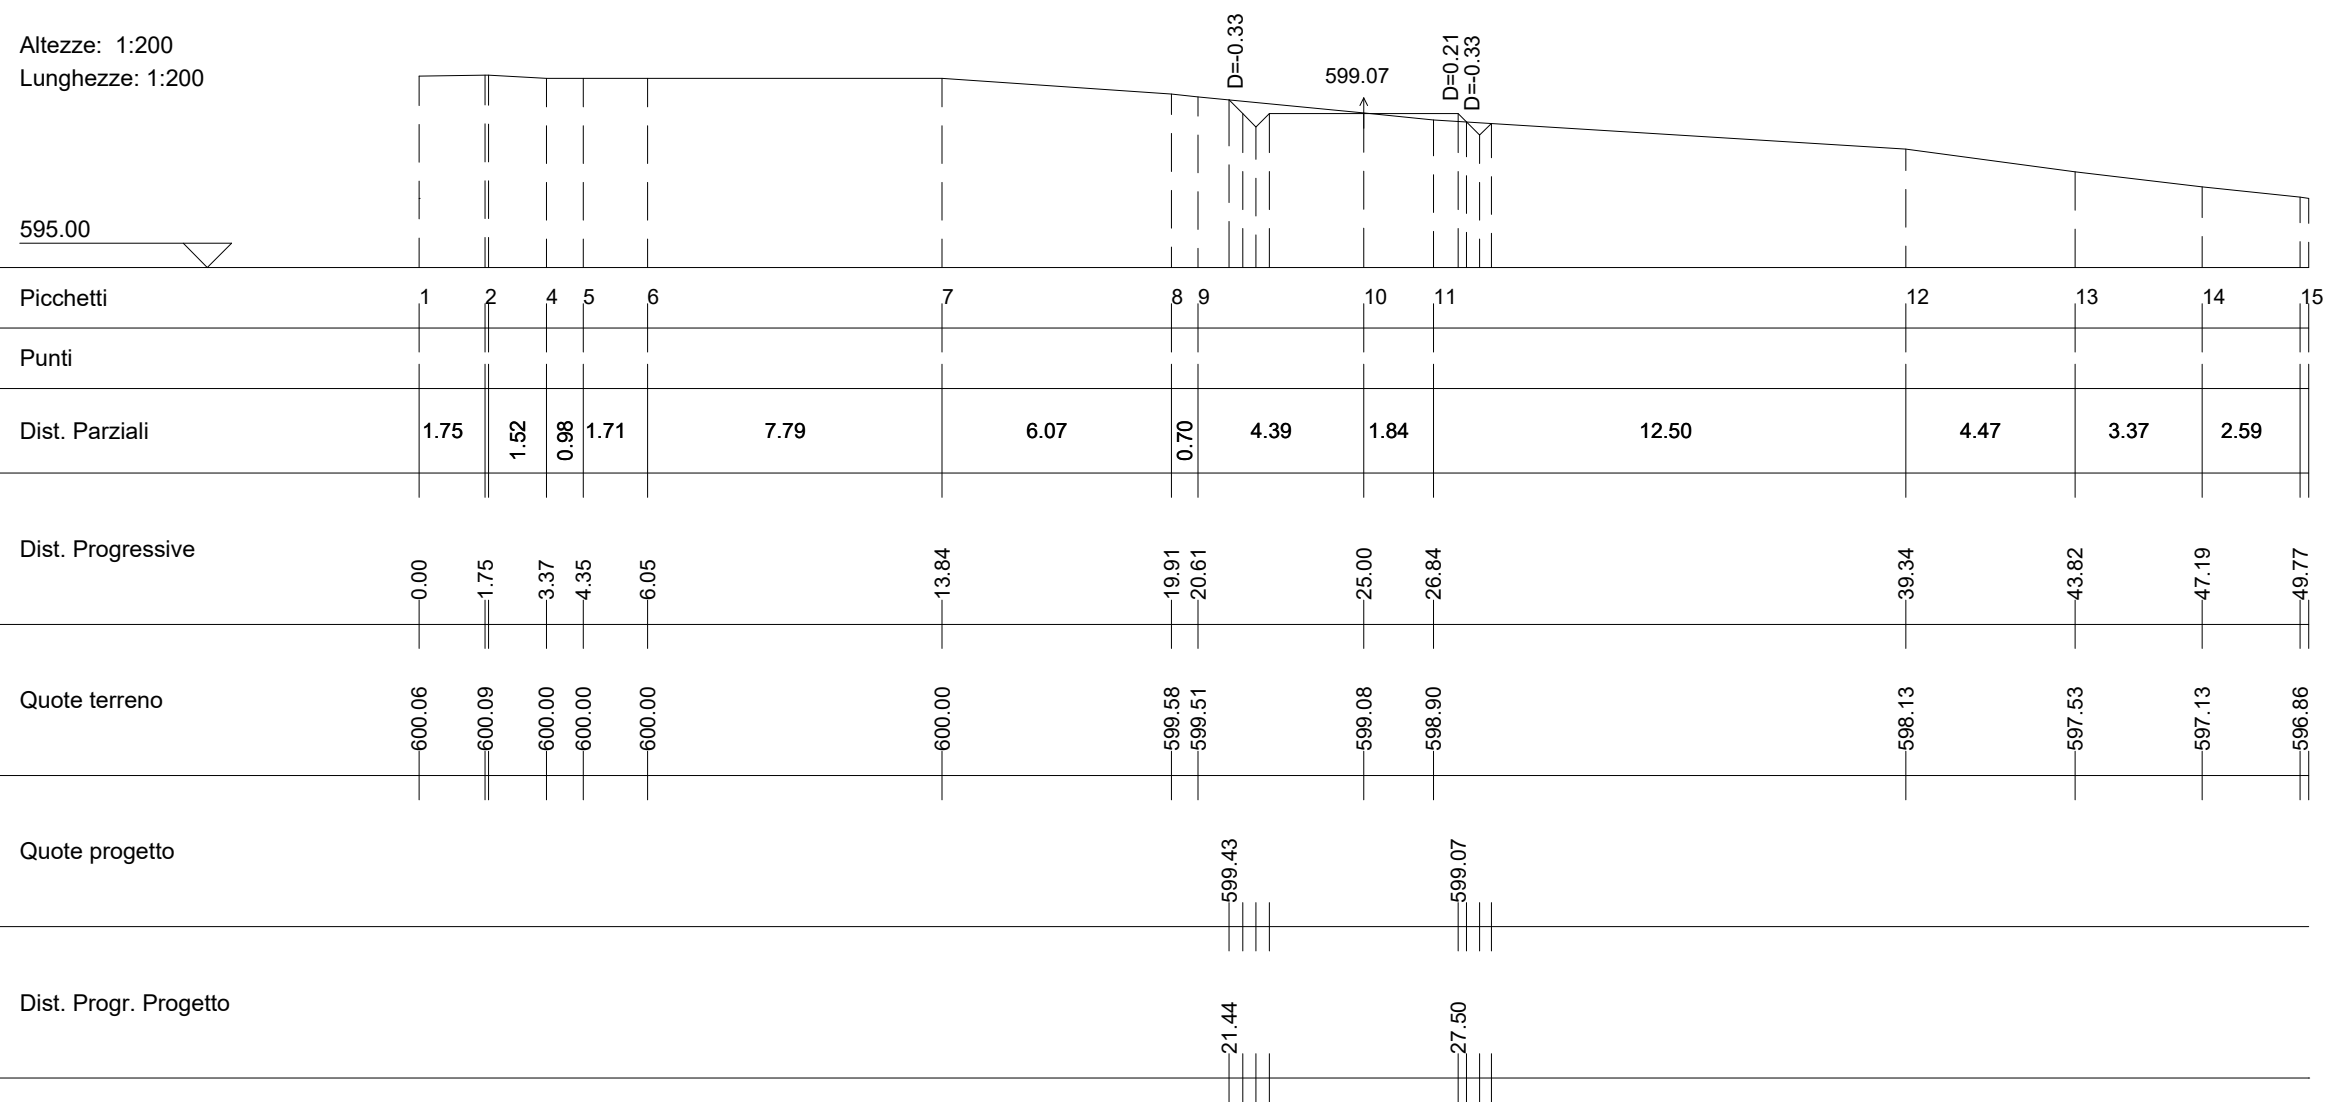

Wtg08-St23

Area di Sterro: -0.24
Area di Riporto: 0.51


Altezze: 1:200
Lunghezze: 1:200

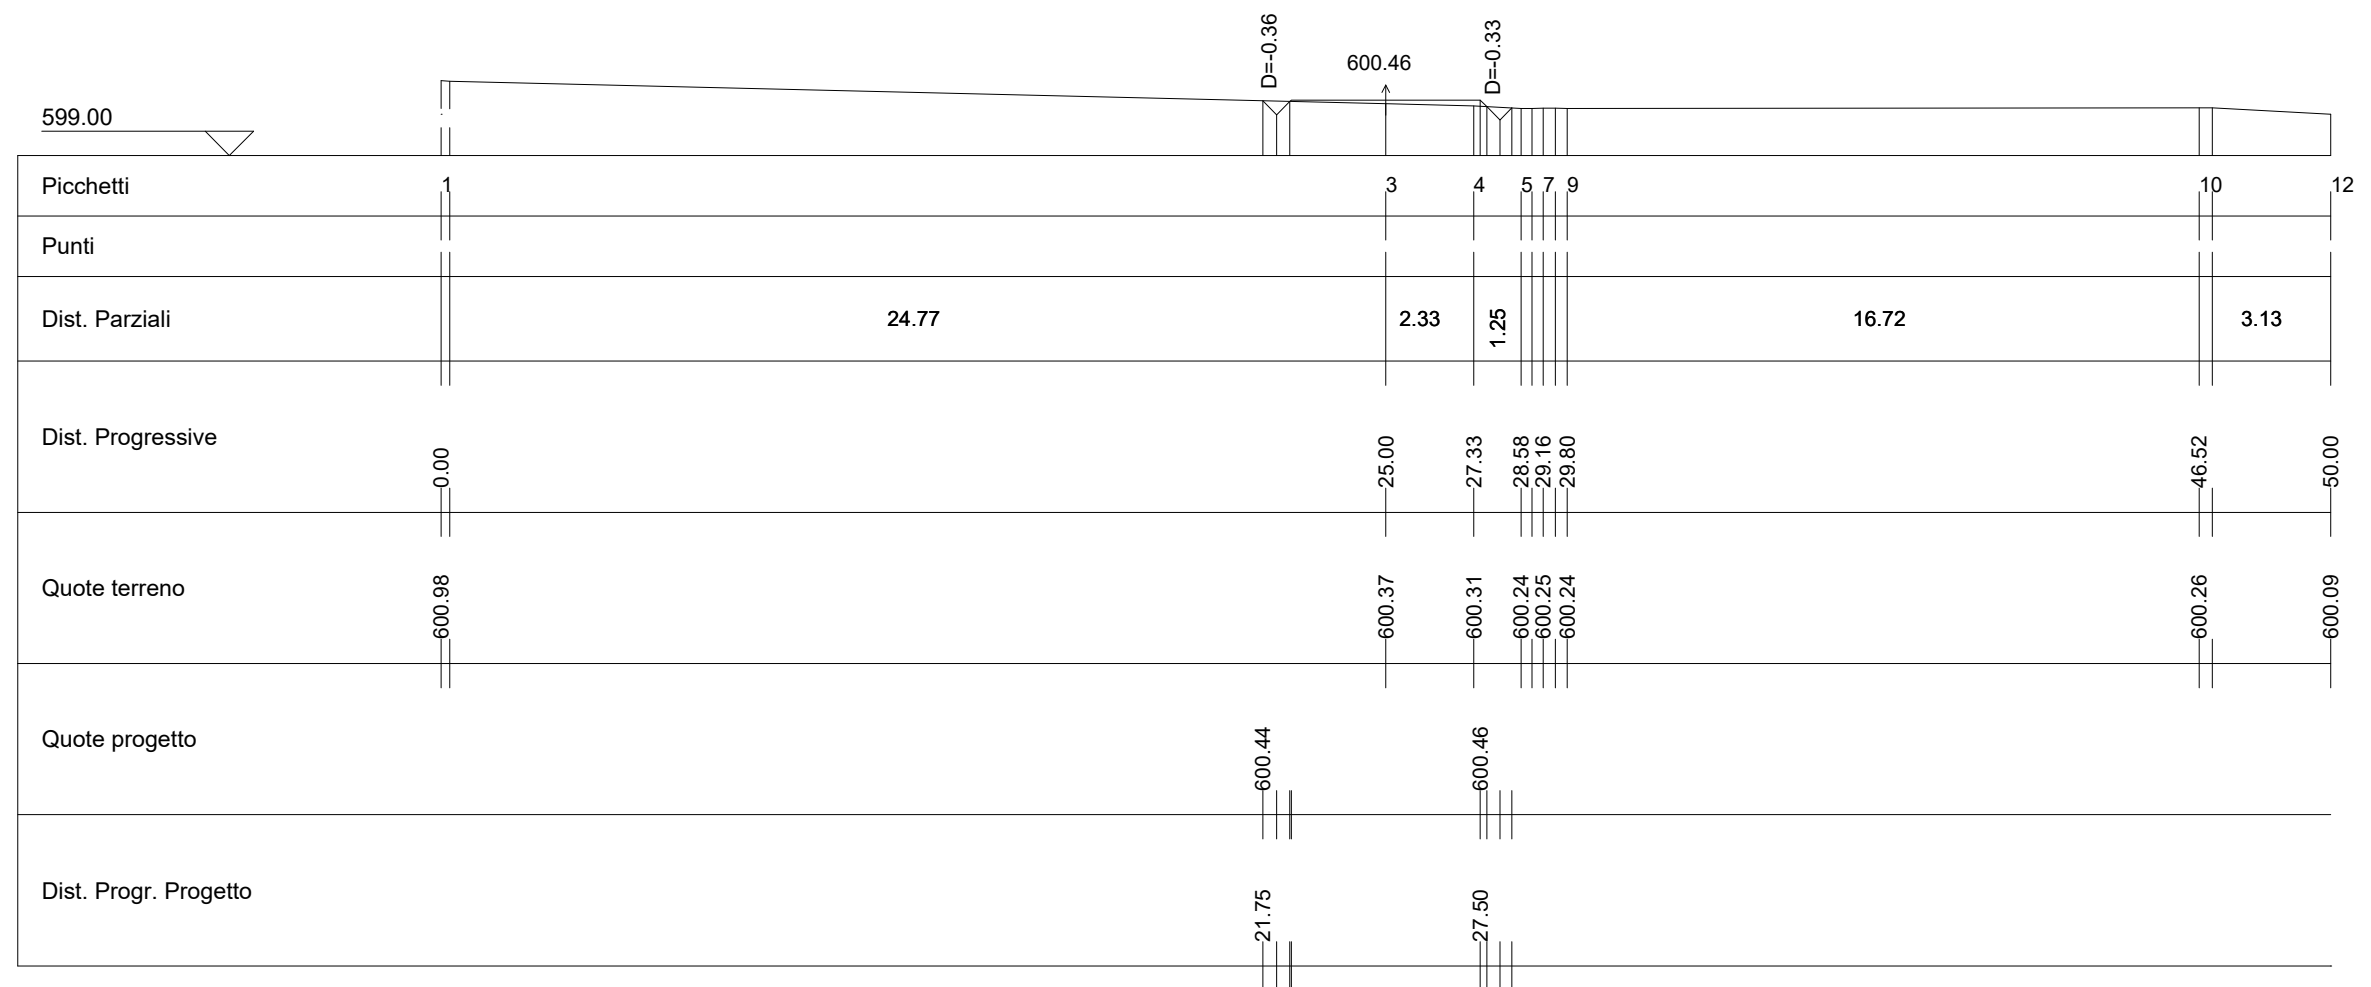

Wtg08-St24

Area di Sterro: -0.26
Area di Riporto: 0.30


Altezze: 1:200
Lunghezze: 1:200

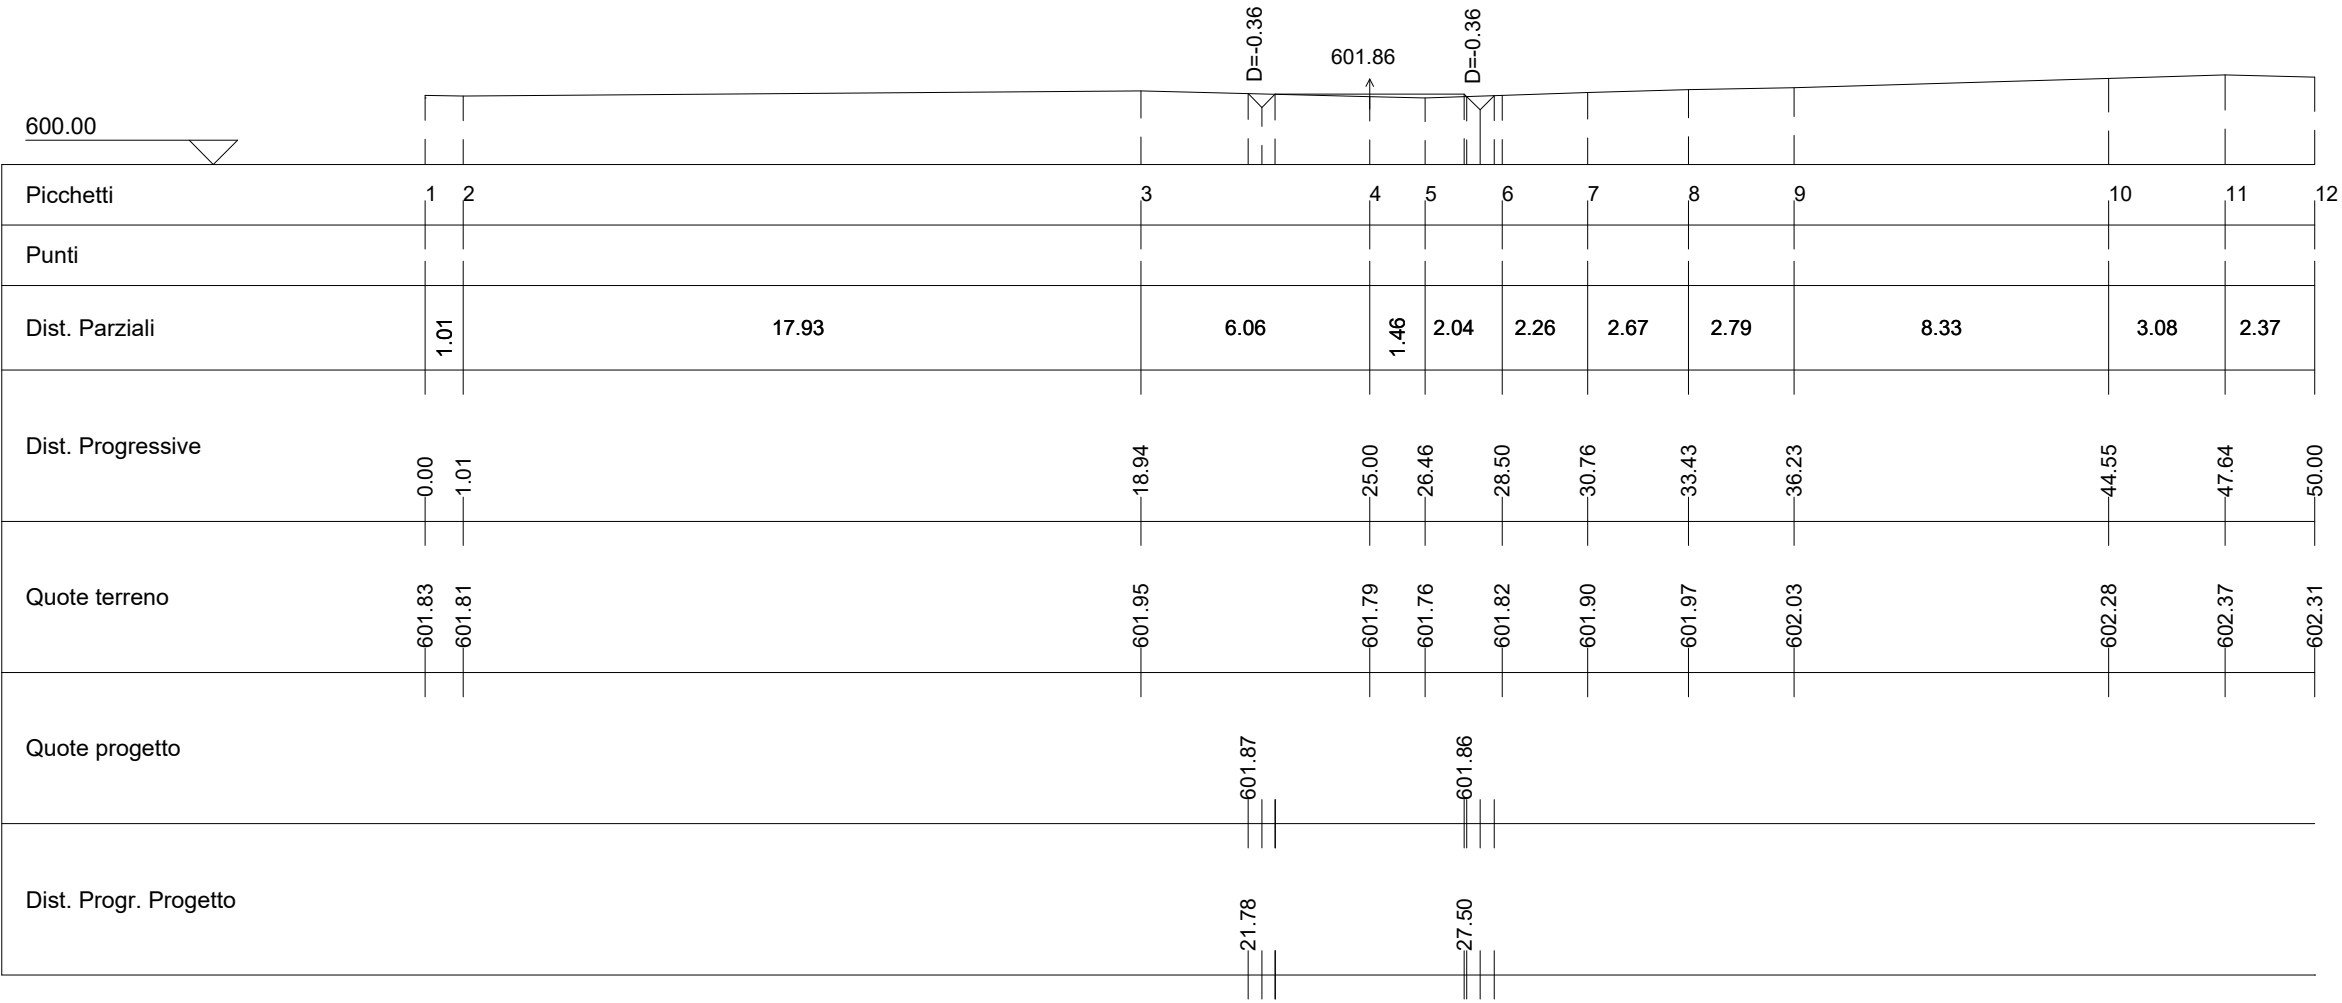

Wtg08-St25

Area di Sterro: -0.28
Area di Riporto: 0.01


Altezze: 1:200
Lunghezze: 1:200

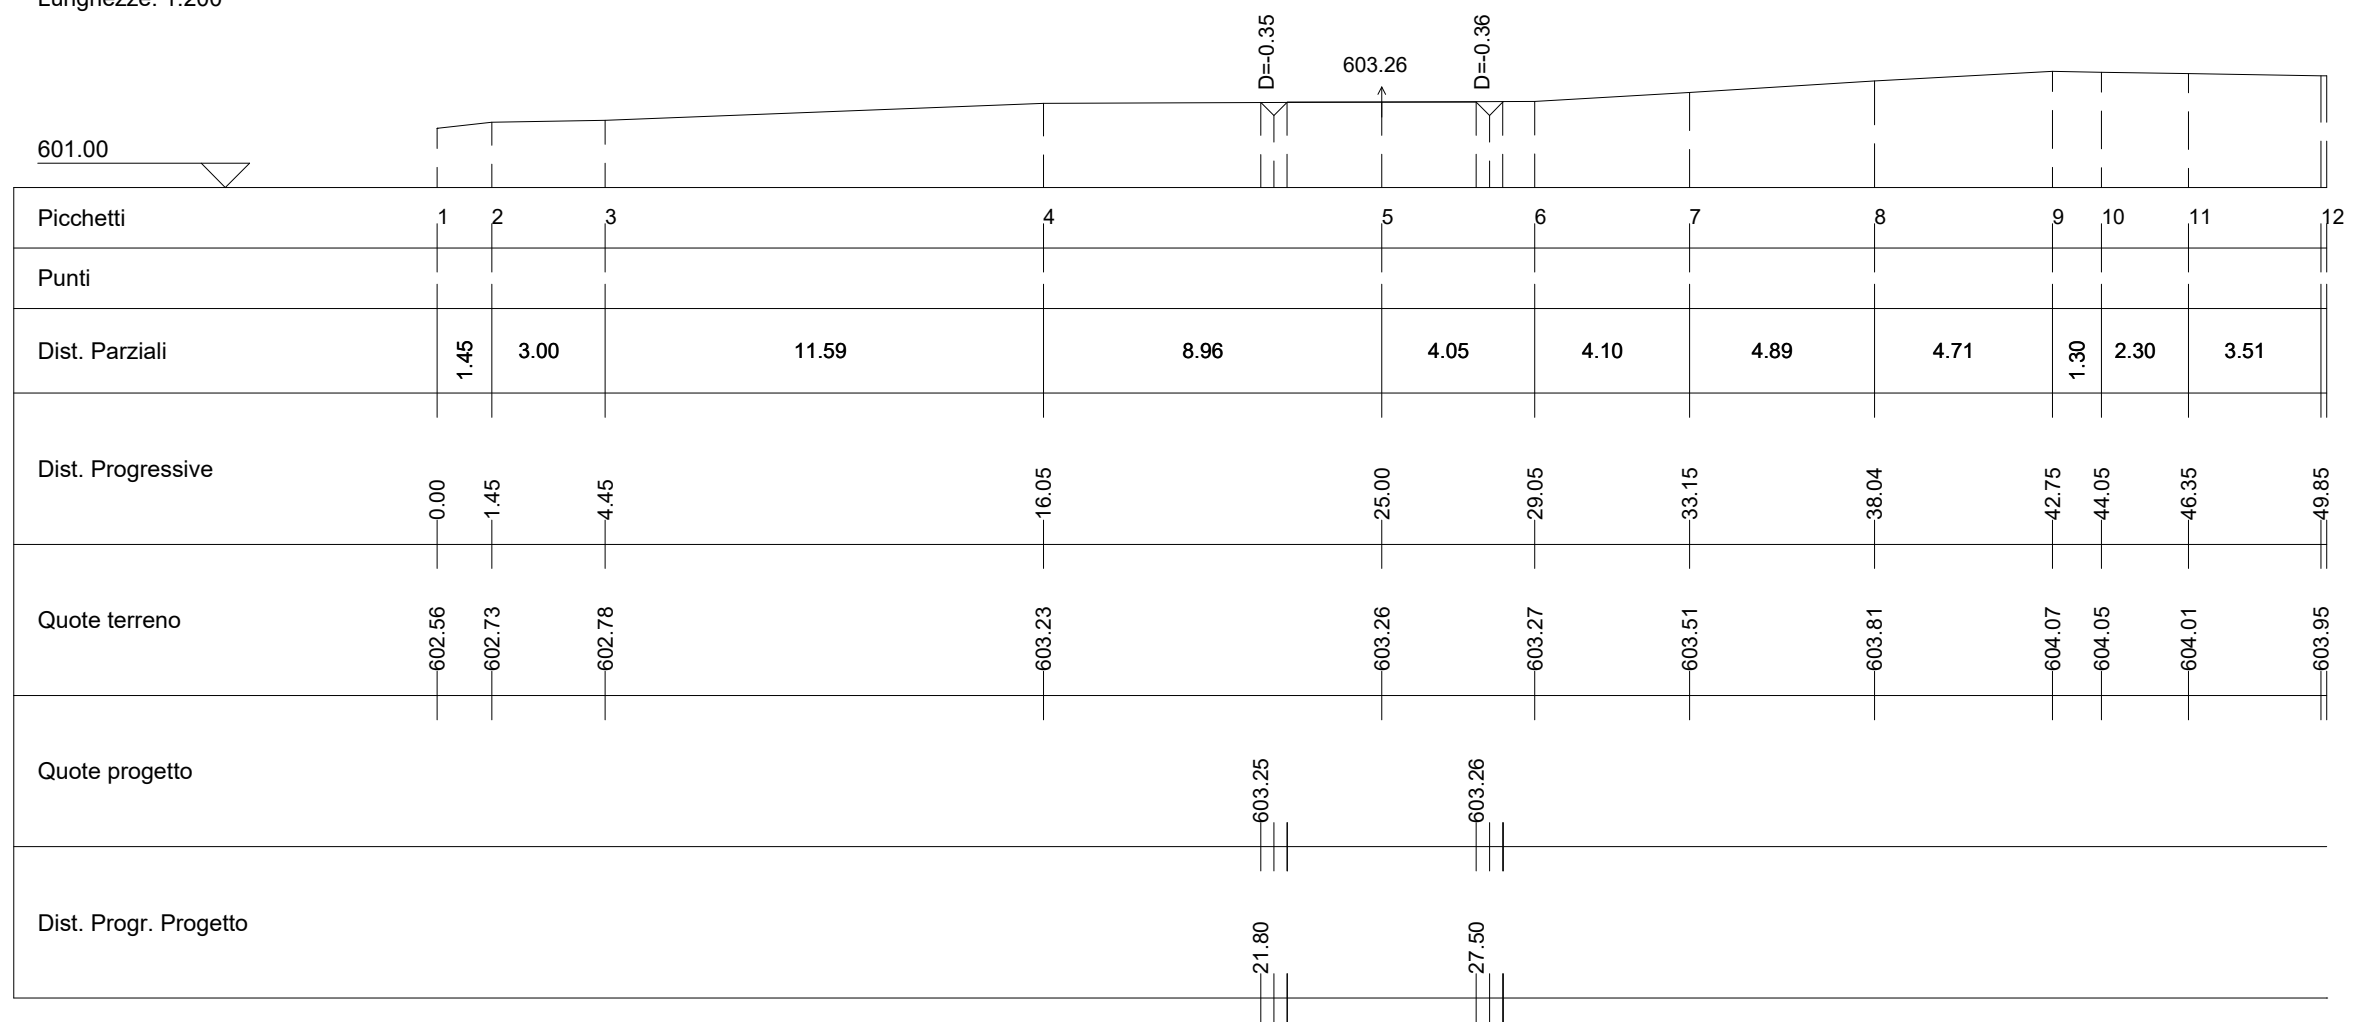

Wtg08-St26

Area di Sterro: -0.98
Area di Riporto: 0.00

Altezze: 1:200
Lunghezze: 1:200

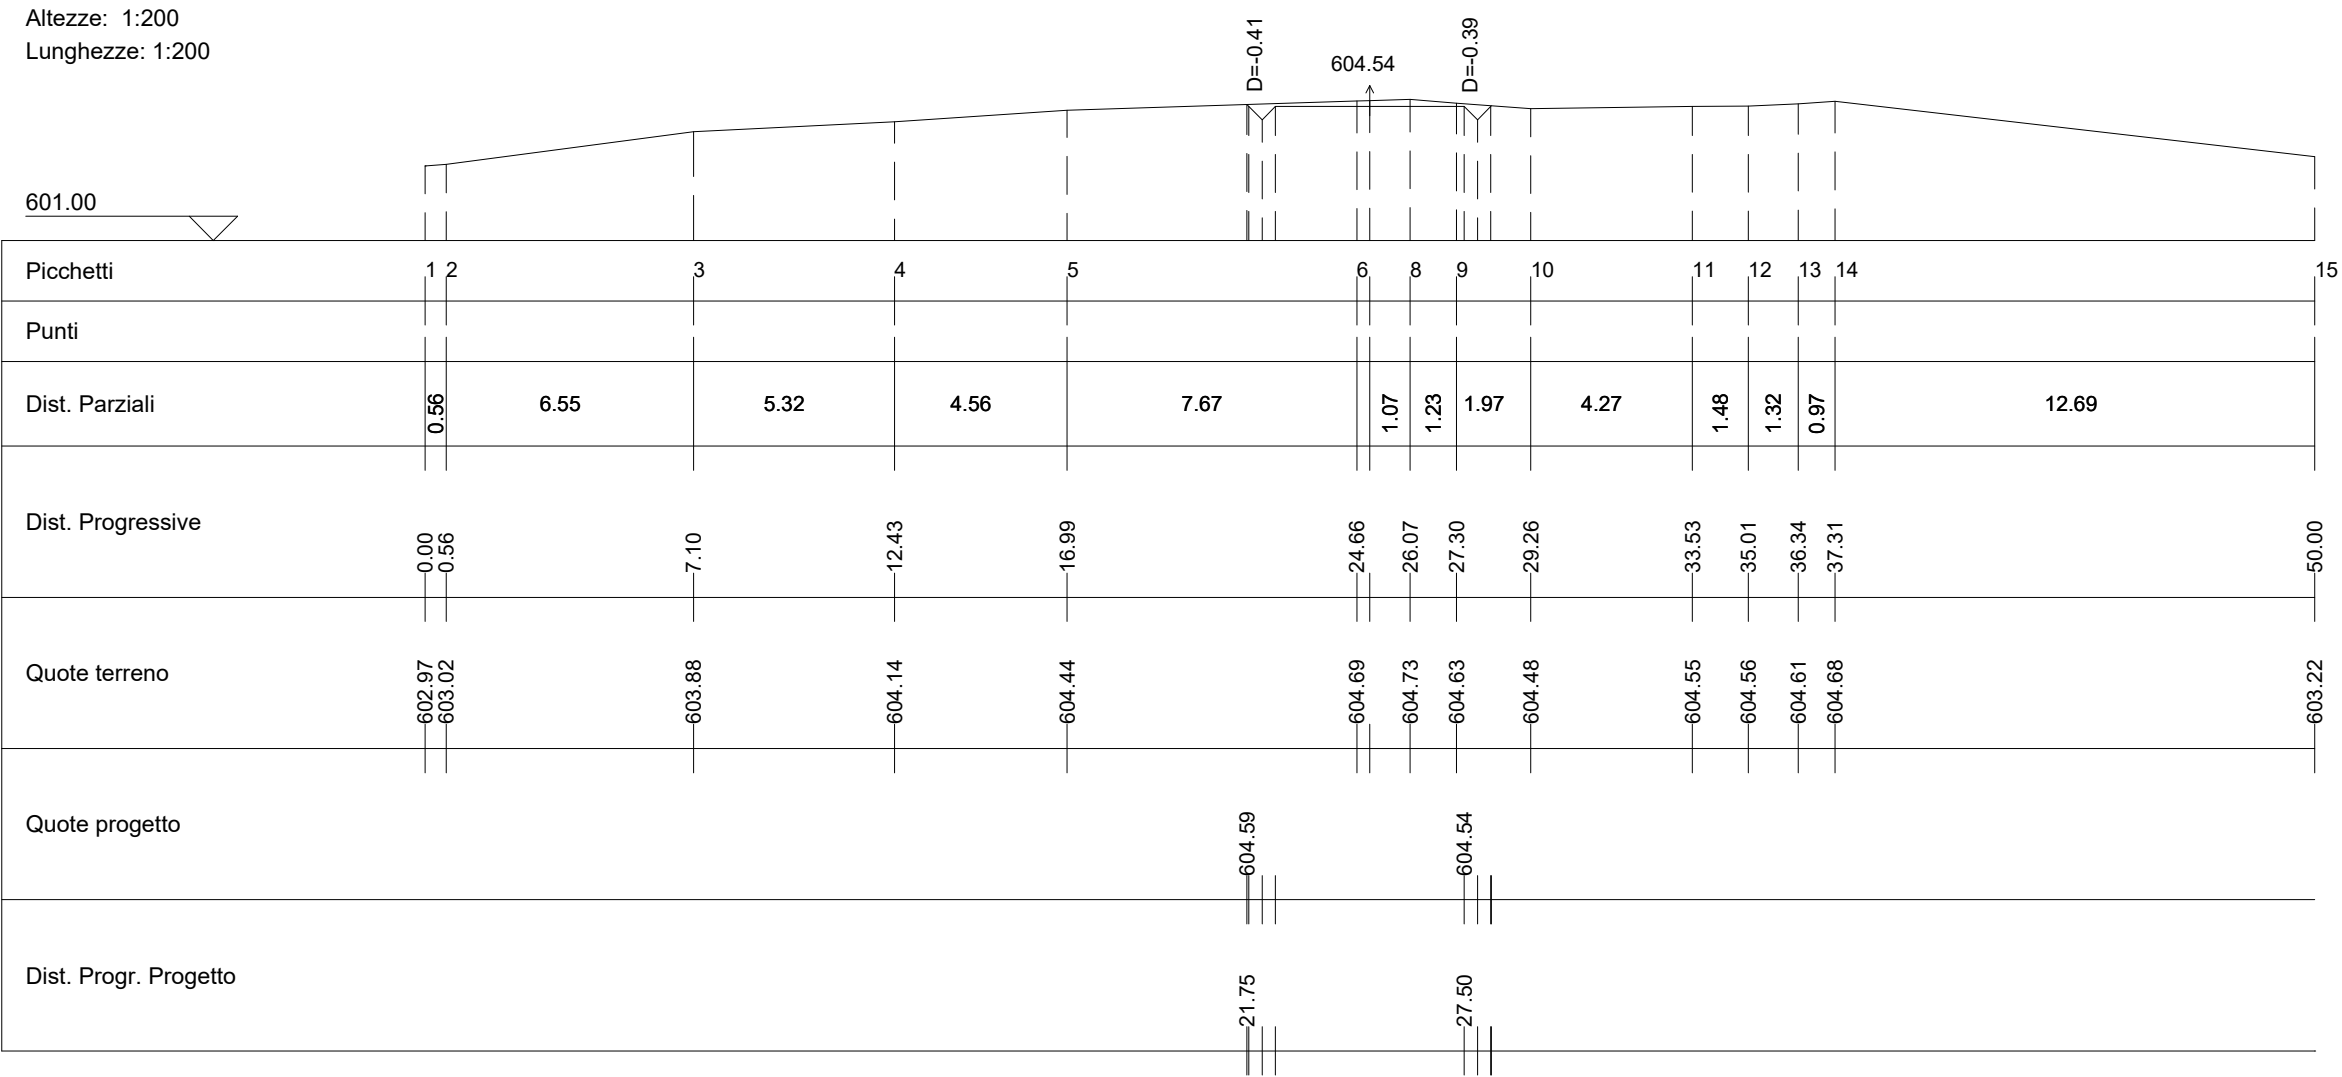

Wtg08-St27

Area di Sterro: -0.34
Area di Riporto: 0.00

Altezze: 1:200
Lunghezze: 1:200

