


**LEGENDA**

--- Tracciato cavidotto esterno

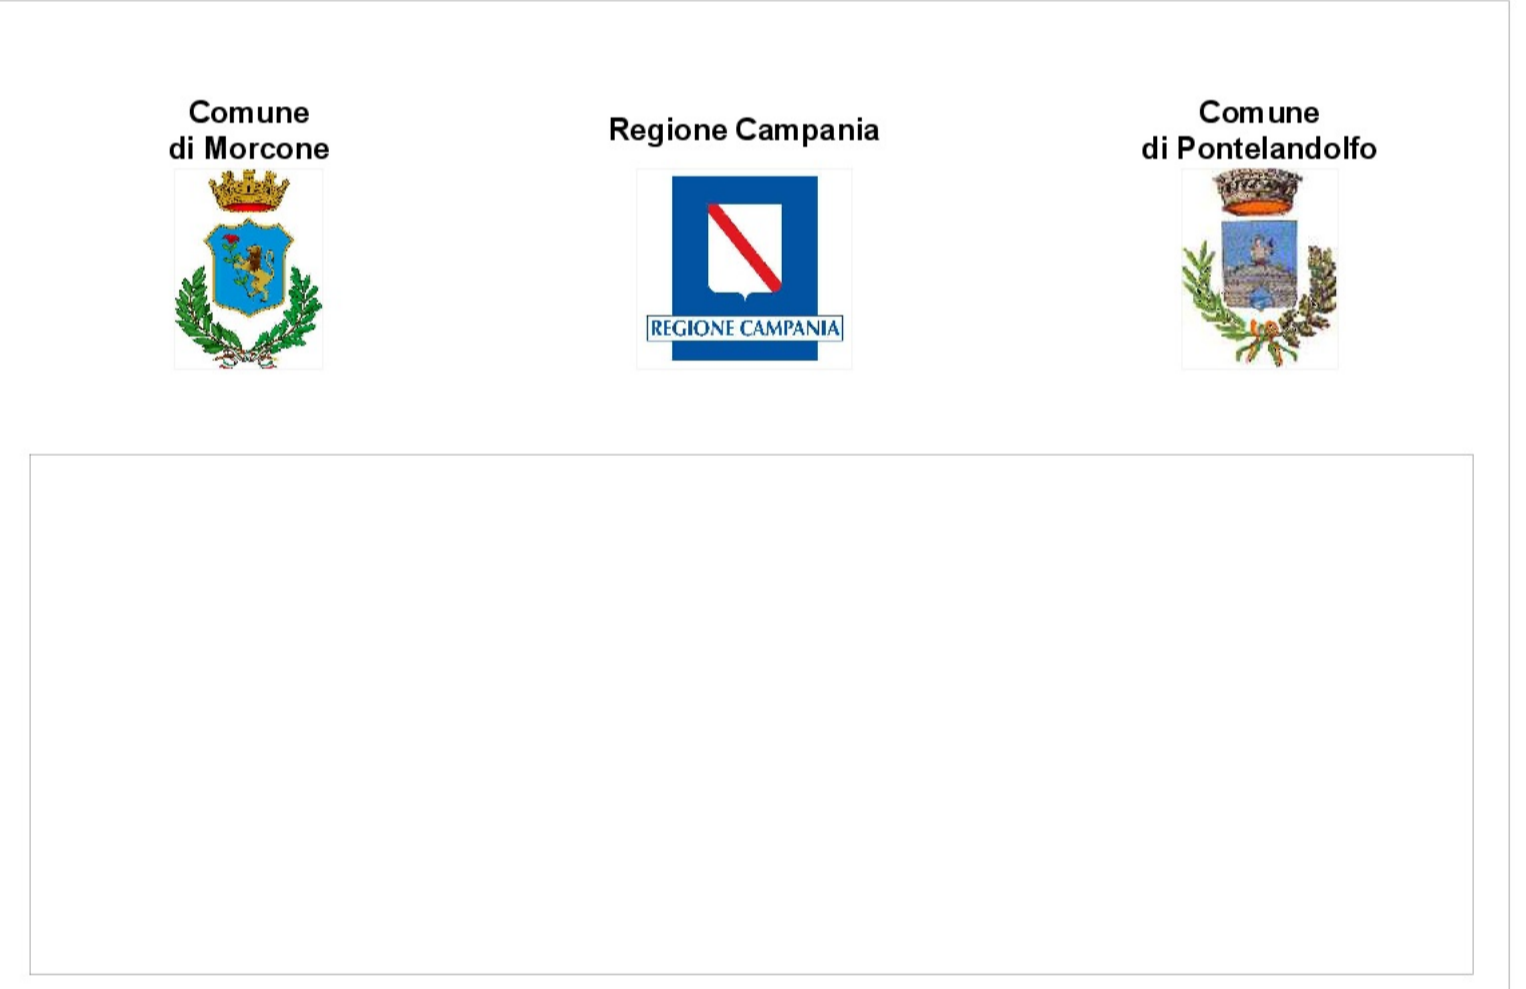

**Comune di Morcone** **Regione Campania** **Comune di Pontelandolfo**

**RWE** **RENEWABLES ITALIA S.R.L.**  
Via Andrea Doria, 41/G - 00192 Roma  
P.IVA/C.F. 06400370988  
pec: rwerenewablestitaliastr@egmail.it

**Progetto per la realizzazione di una centrale eolica da 48,00 MW denominata "Lisa" nei comuni di Morcone (BN) e Pontelandolfo (BN), quale completamento del parco eolico "Morcone"**

**Documento: PROGETTO DEFINITIVO** N° Documento: **PELS\_A.16.a.18.b.4**  
Richiesta Autorizzazione Unica ai sensi del D. Lgs. 387 del 29/09/2003

ID PROGETTO: **PELS** DISCIPLINA: **P** TIPOLOGIA: **D** FORMATO: **A1**

**Elaborato: PPE Comune di Pontelandolfo 4 di 5**

Foglio: **4 di 5** Scala: **1:2.000** Nome file: **PELS\_A.16.a.18.b.4\_PPE\_Comune\_di\_Pontelandolfo\_4\_di\_5.pdf**

**Progettazione:** **Progettisti:**

**R.T.P. D'Occhio - De Biasis**  
Via S. Angelo, 19 - 82030 Campolattaro (BN)

**Ing. Giuseppe Antonio De Biasis** **Arch. Carmine D'Occhio**

| Rev: | Data Revisione | Descrizione Revisione | Redatto                    | Controllato | Approvato |
|------|----------------|-----------------------|----------------------------|-------------|-----------|
| 00   | 21/09/2020     | Prima emissione       | R.T.P.D'Occhio - De Biasis | RWE         | RWE       |