


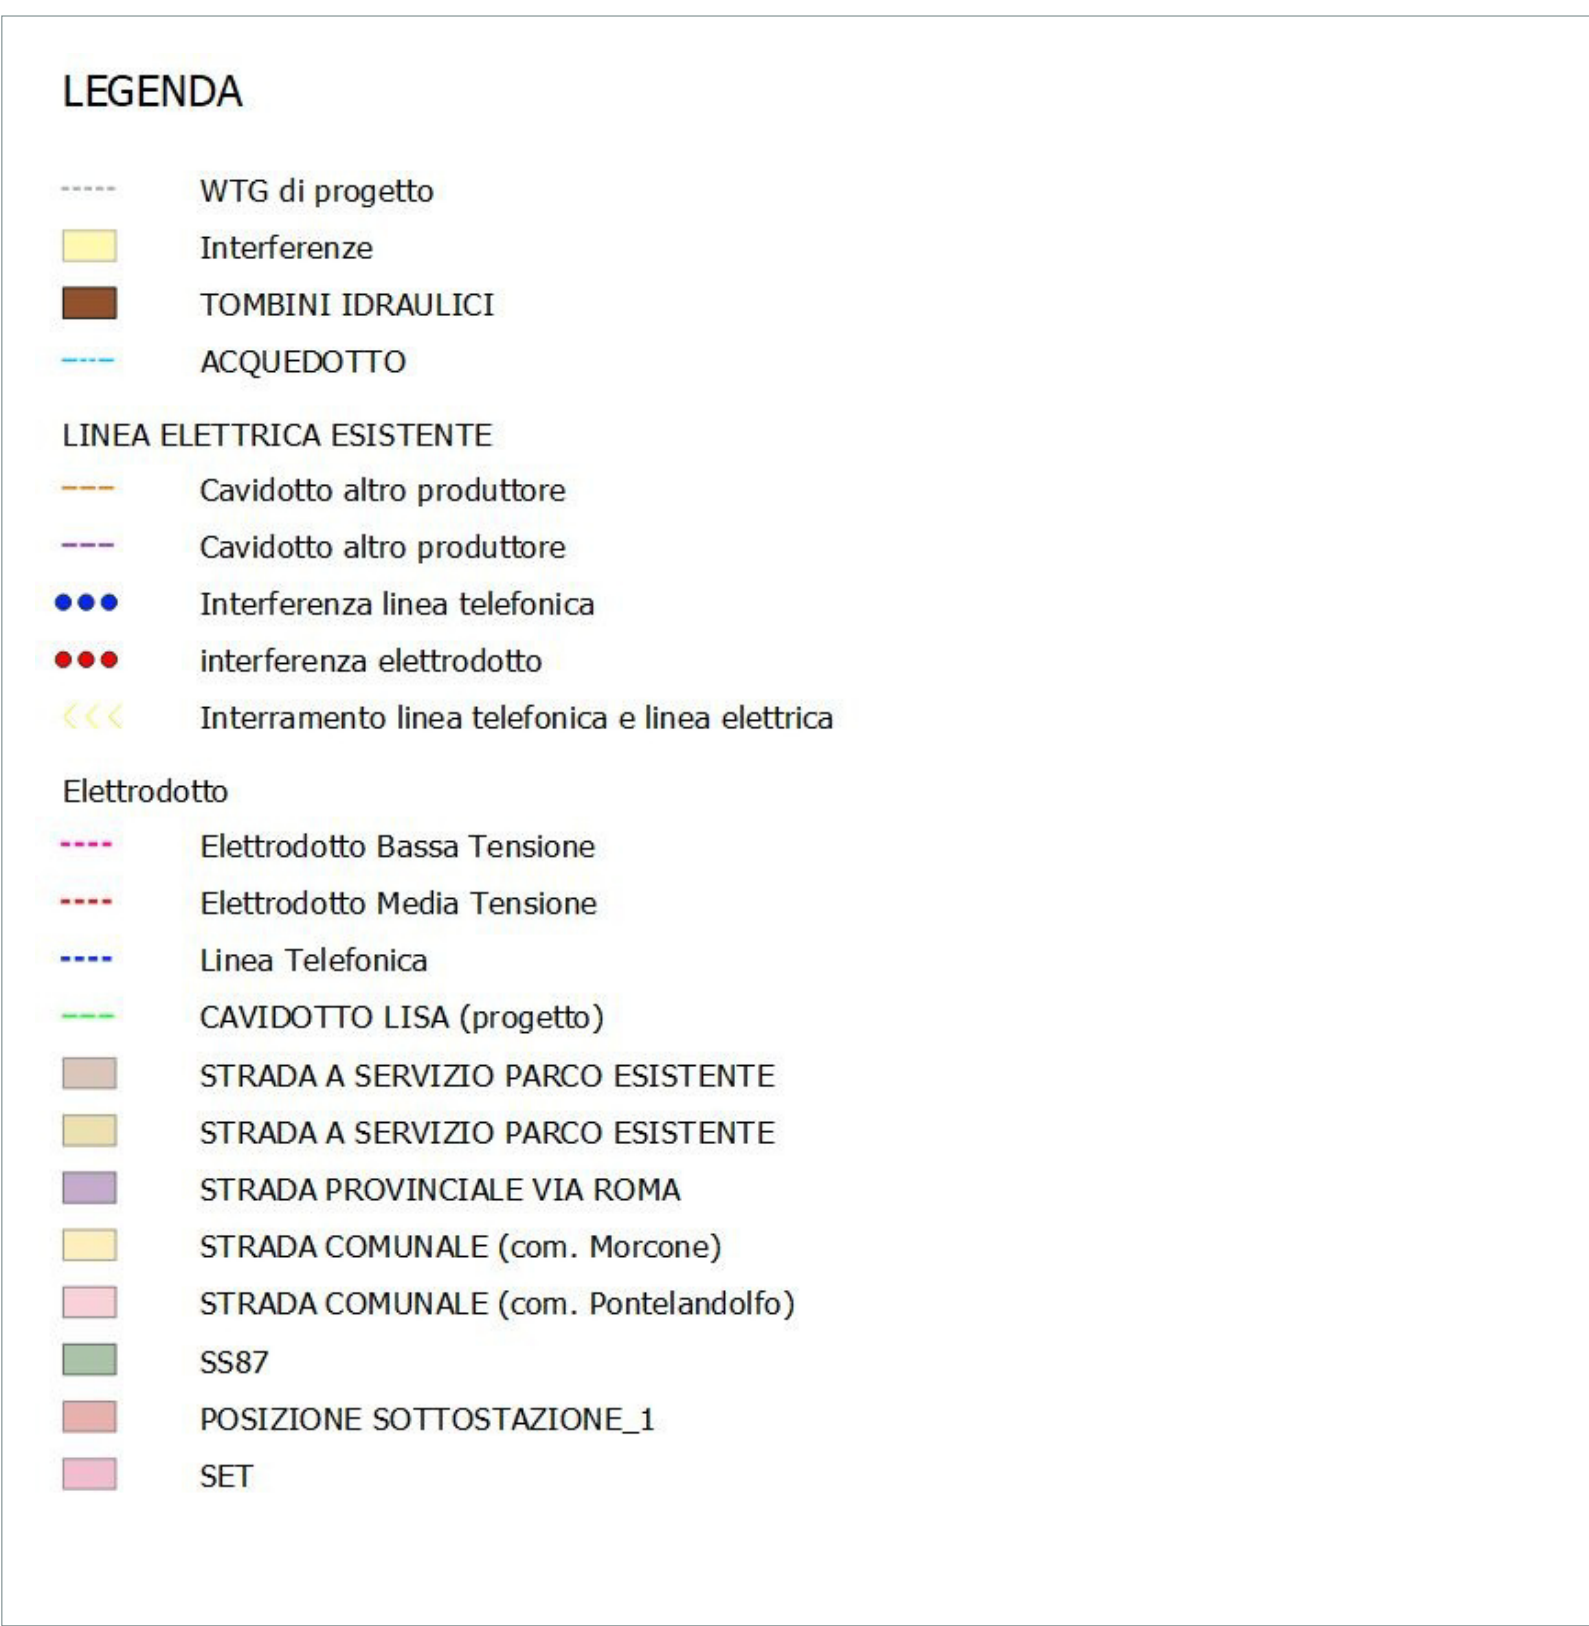

 Comune di Morcone	 Regione Campania	 Comune di Pontelandolfo	
Committente: 		RENEWABLES ITALIA S.R.L. Via Andrea Doria, 41/G - 00192 Roma P.IVA/C.F. 08400370968 pec: rwerenewablestaliassi@legalmail.it	
Titolo del Progetto: Progetto per la realizzazione di una centrale eolica da 48,00 MW denominata "Lisa" nei comuni di Morcone (BN) e Pontelandolfo (BN), quale completamento del parco eolico "Morcone"			
Documento: PROGETTO DEFINITIVO Richiesta Autorizzazione Unica ai sensi del D. Lgs. 387 del 29/09/2003		N° Documento: PELS_A.16.a.20.a.1	
ID PROGETTO:	PELS	DISCIPLINA:	P
		TIPOLOGIA:	D
Elaborato:		FORMATO: A1	
Planimetria con individuazione delle interferenze - risultato e ricerca delle interferenze 1 di 10			
FOGLIO:	1 di 10	SCALA:	1:2.000
		Nome file: PELS_A.16.a.20.a.1_Planimetria_interferenze_1_di_10.pdf	
Progettista: R.T.P. D'Occhio - De Blasis Via S. Angelo, 19 - 82029 Campotaturo (BN)		Progettisti:   Inq. Giuseppe Antonio De Blasis Arch. Carmine D'Occhio	
Rev:	Data Revisione	Descrizione Revisione	Redatto
			Controllato
			Approvato
00	21/09/2020	Prima emissione	R.T.P.D'Occhio - De Blasis
			RWE
			RWE