

Comune
di Morcone



Regione Campania



Comune
di Pontelandolfo



Committente:

RWE

RENEWABLES ITALIA S.R.L.
Via Andrea Doria, 41/G - 00192 Roma
P.IVA/C.F. 06400370968
pec: rwerenewablesitaliasrl@legalmail.it

Titolo del Progetto:

Progetto per la realizzazione di una centrale eolica da 48,00 MW denominata "Lisa" nei comuni di Morcone (BN) e Pontelandolfo (BN), quale completamento del parco eolico "Morcone"

Documento:

PROGETTO DEFINITIVO

Richiesta Autorizzazione Unica ai sensi del D. Lgs. 387 del 29/09/2003

N° Documento:

PELS-A.16.c.2.e

ID PROGETTO:	PELS	DISCIPLINA:	P	TIPOLOGIA:	D	FORMATO:	A3
--------------	-------------	-------------	----------	------------	----------	----------	-----------

Elaborato:

Piazzola WTG05 sezioni a lavori ultimati

FOGLIO:	5 di 8	SCALA:	1:500	Nome file:	PELS_A.16.c.2.e_WTG05_sezioni.pdf
---------	---------------	--------	--------------	------------	--

Progettazione:

R.T.P. D'Occhio - De Blasis
Via S. Angelo, 10 - 82020 Campolattaro (BN)

Progettisti:

Ing. Giuseppe Antonio De Blasis


Arch. Carmine D'Occhio

Rev:	Data Revisione	Descrizione Revisione	Redatto	Controllato	Approvato
00	20/09/2020	PRIMA EMISSIONE	R.T.P. D'Occhio - De Blasis	RWE	RWE

WTG05-SF01

Area di Sterro: 0.00
 Area di Riporto: 0.08


Altezze: 1:500
 Lunghezze: 1:500

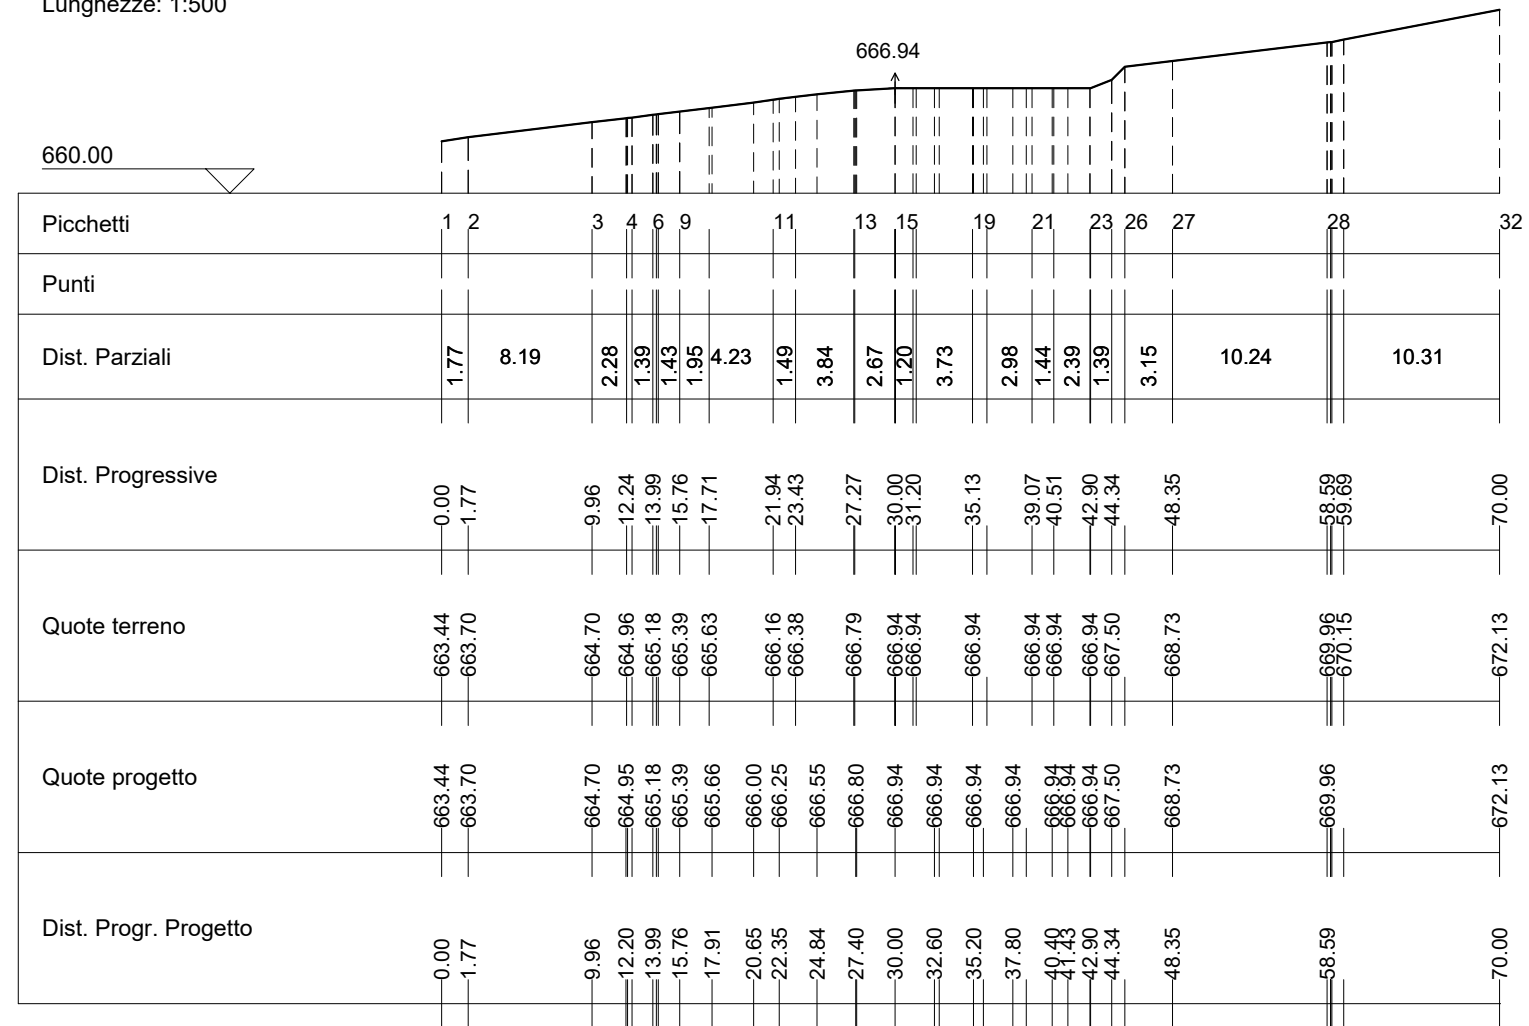

WTG05-SF02

Area di Sterro: 0.00
 Area di Riporto: 0.04


Altezze: 1:500
 Lunghezze: 1:500

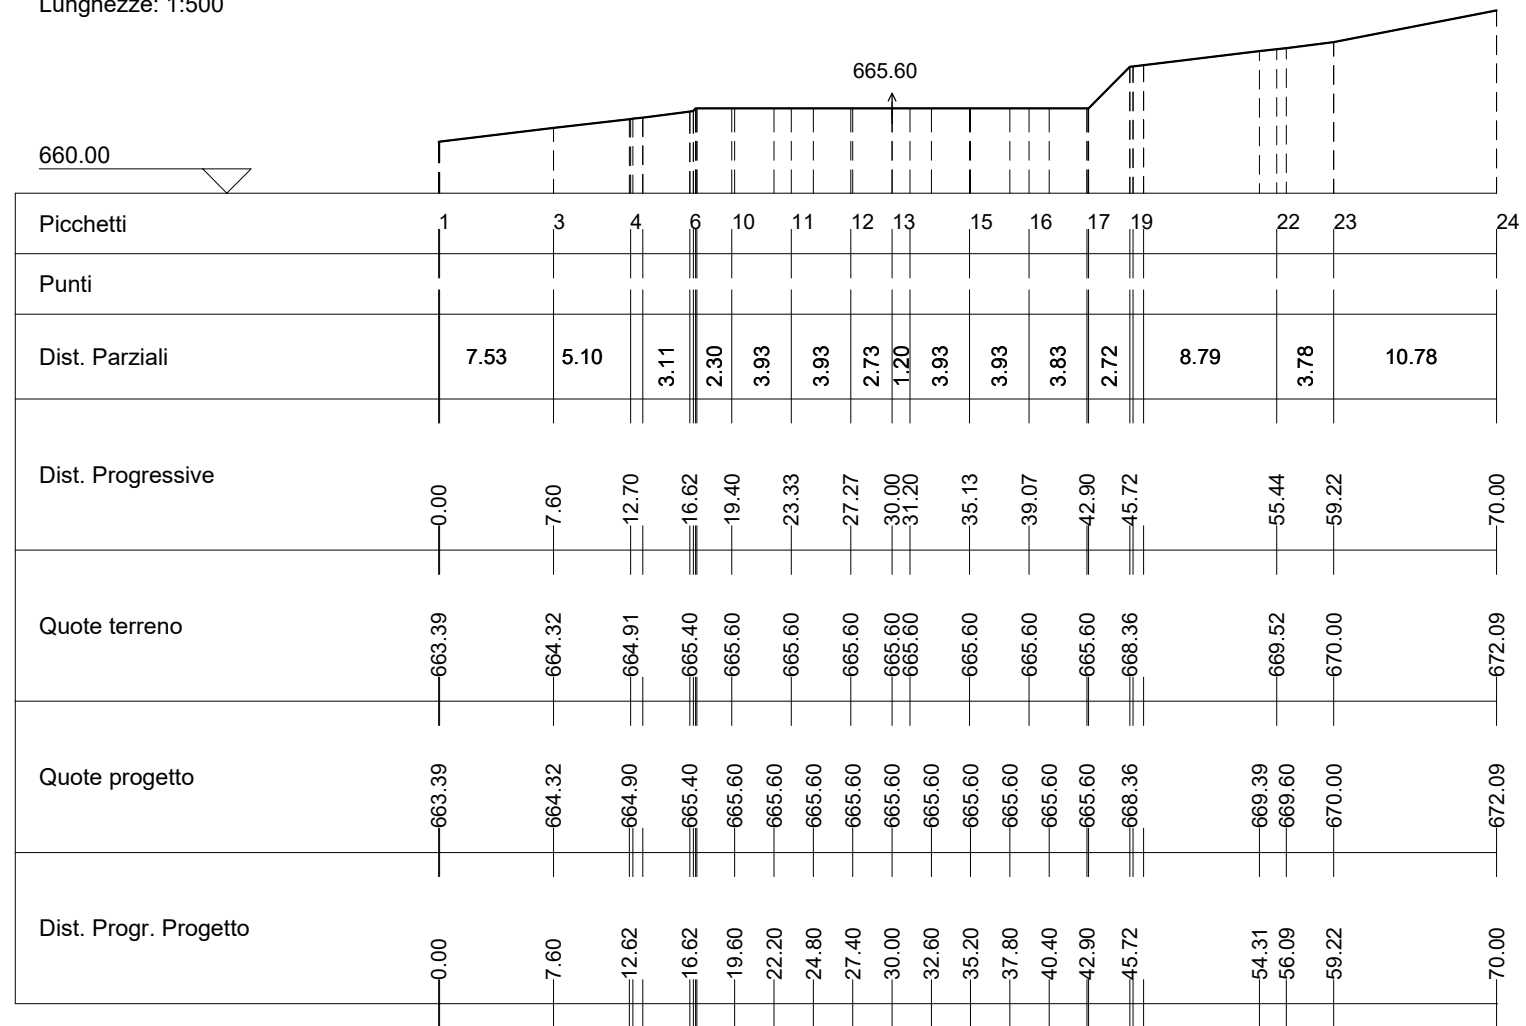

WTG05-SF03

Area di Sterro: -17.56
 Area di Riporto: 0.14


Altezze: 1:500
 Lunghezze: 1:500

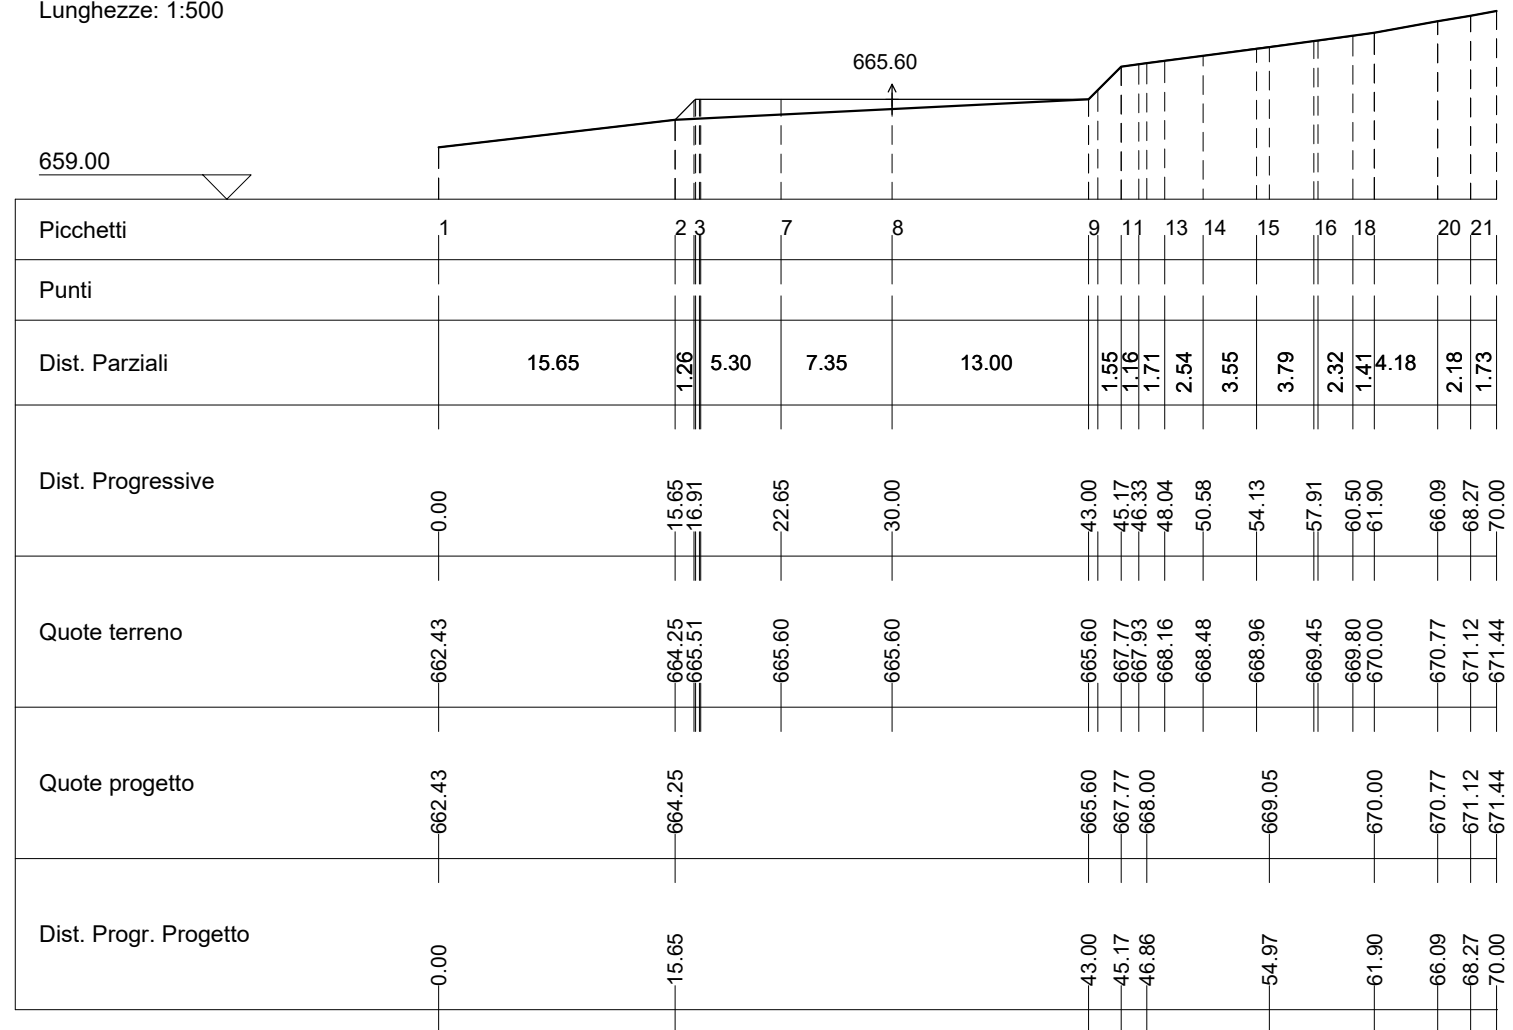

WTG05-SF04

Area di Sterro: 0.00
 Area di Riporto: 34.19


Altezze: 1:500
 Lunghezze: 1:500

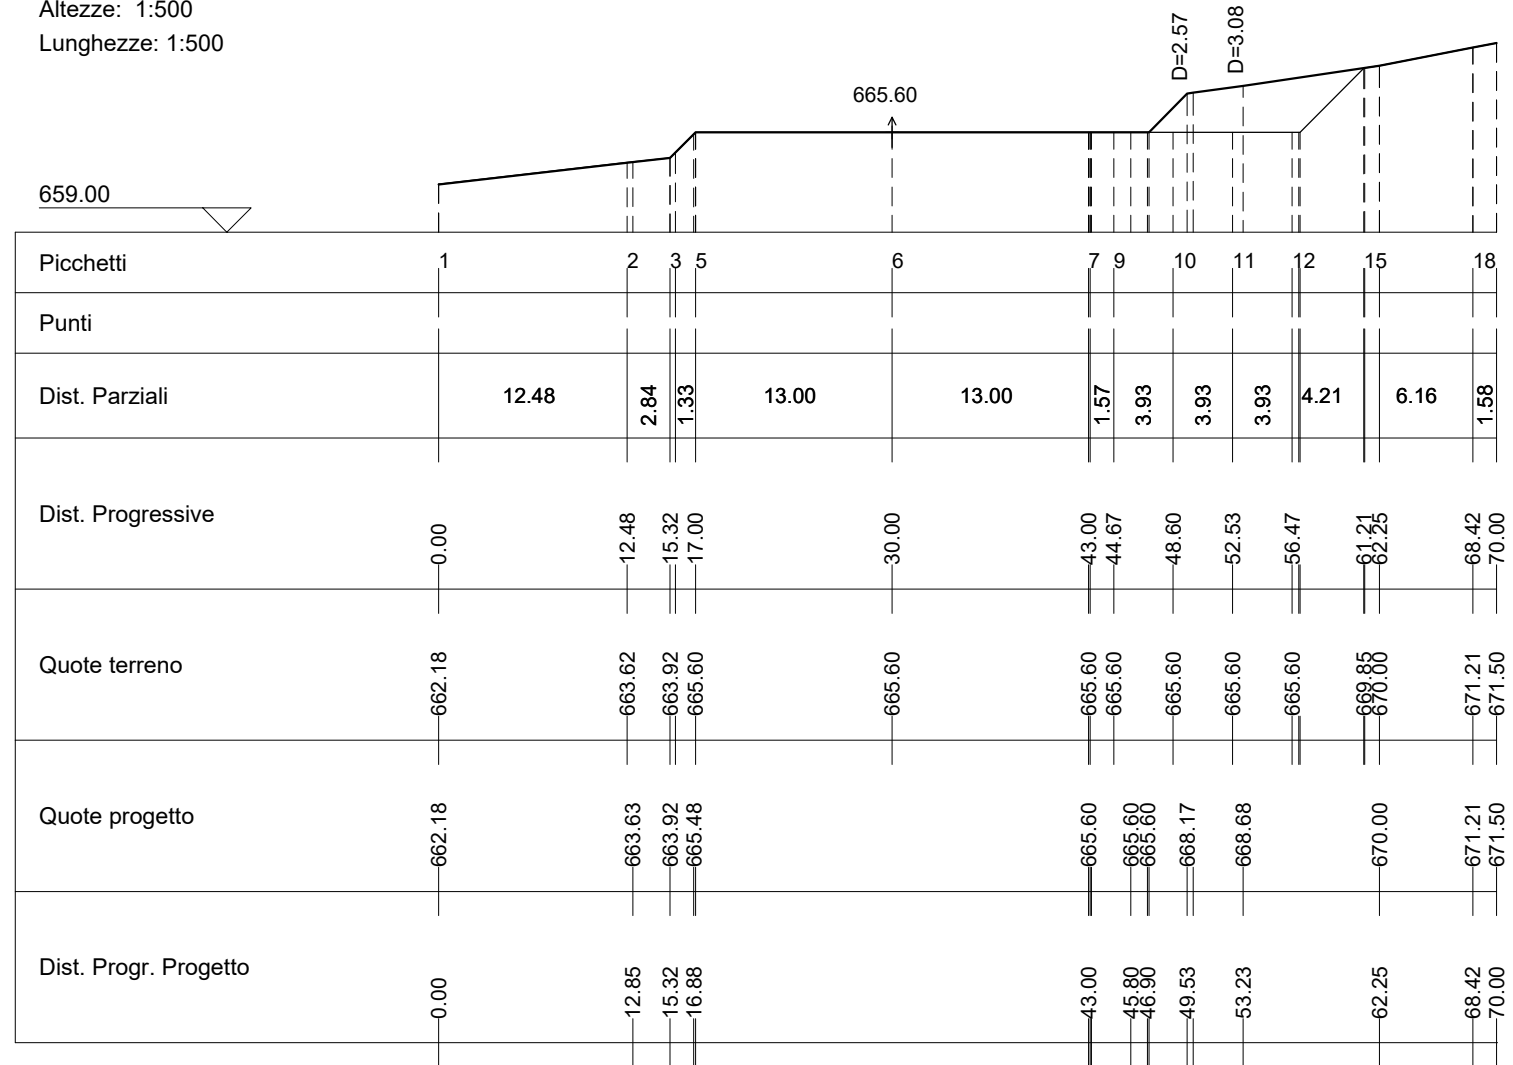

WTG05-SF05

Area di Sterro: 0.00
 Area di Riporto: 32.53


Altezze: 1:500
 Lunghezze: 1:500

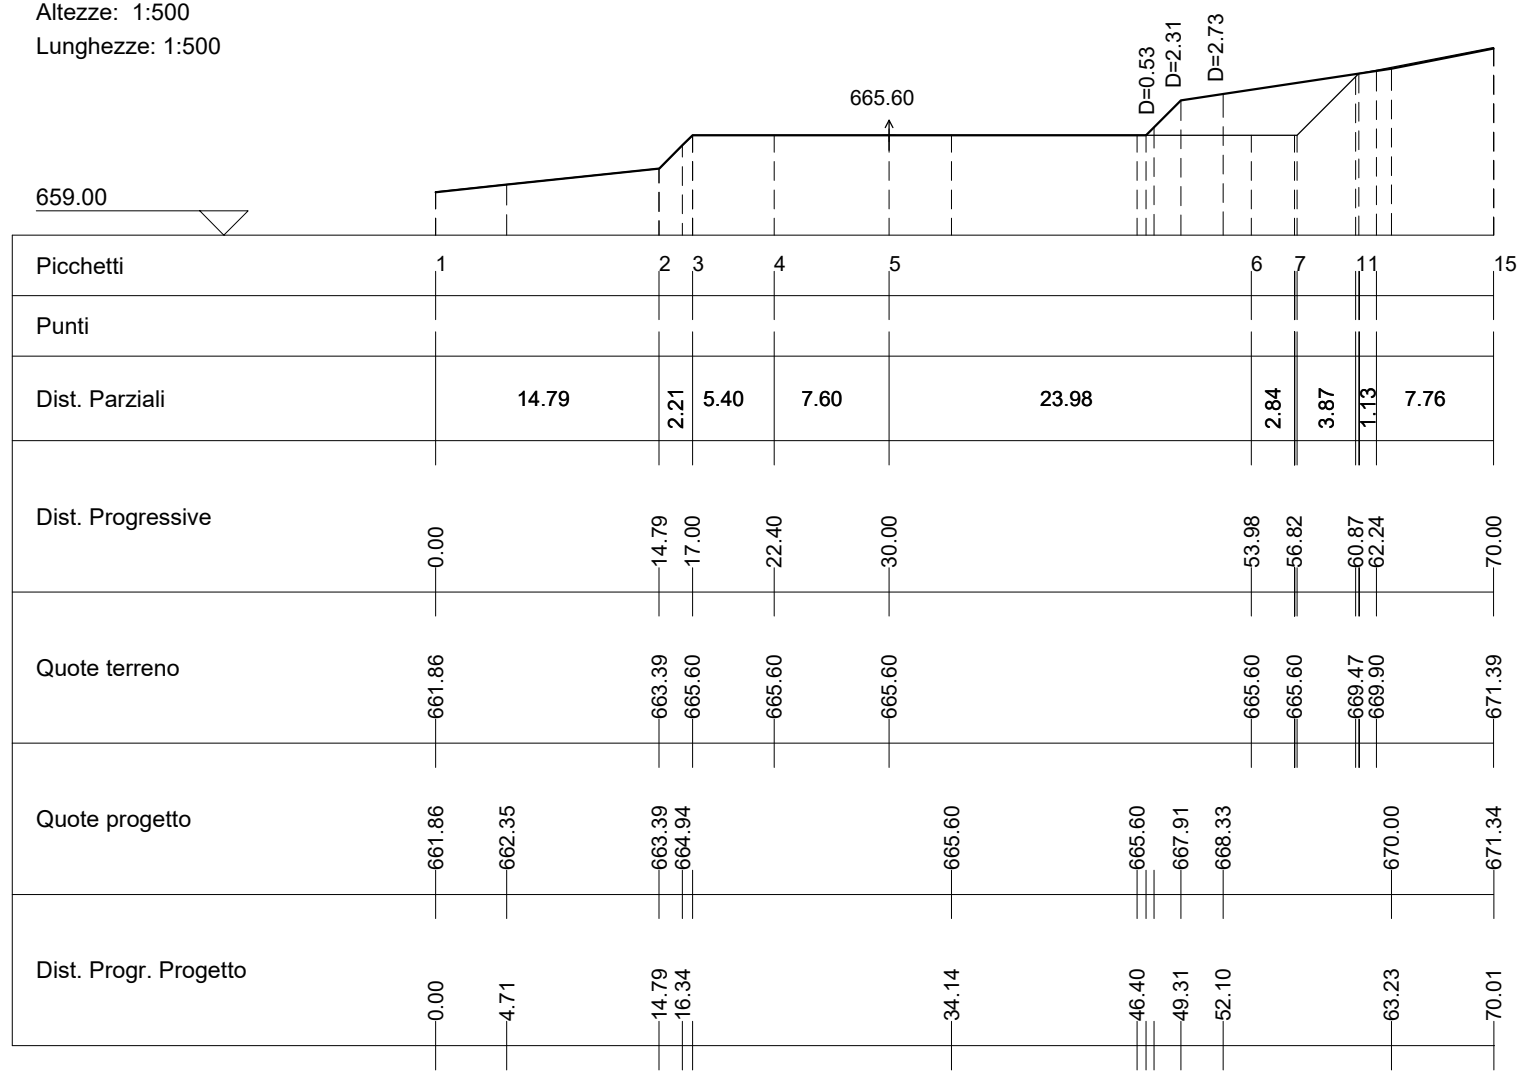

WTG05-SF06

Area di Sterro: 0.00
 Area di Riporto: 28.38


Altezze: 1:500
 Lunghezze: 1:500

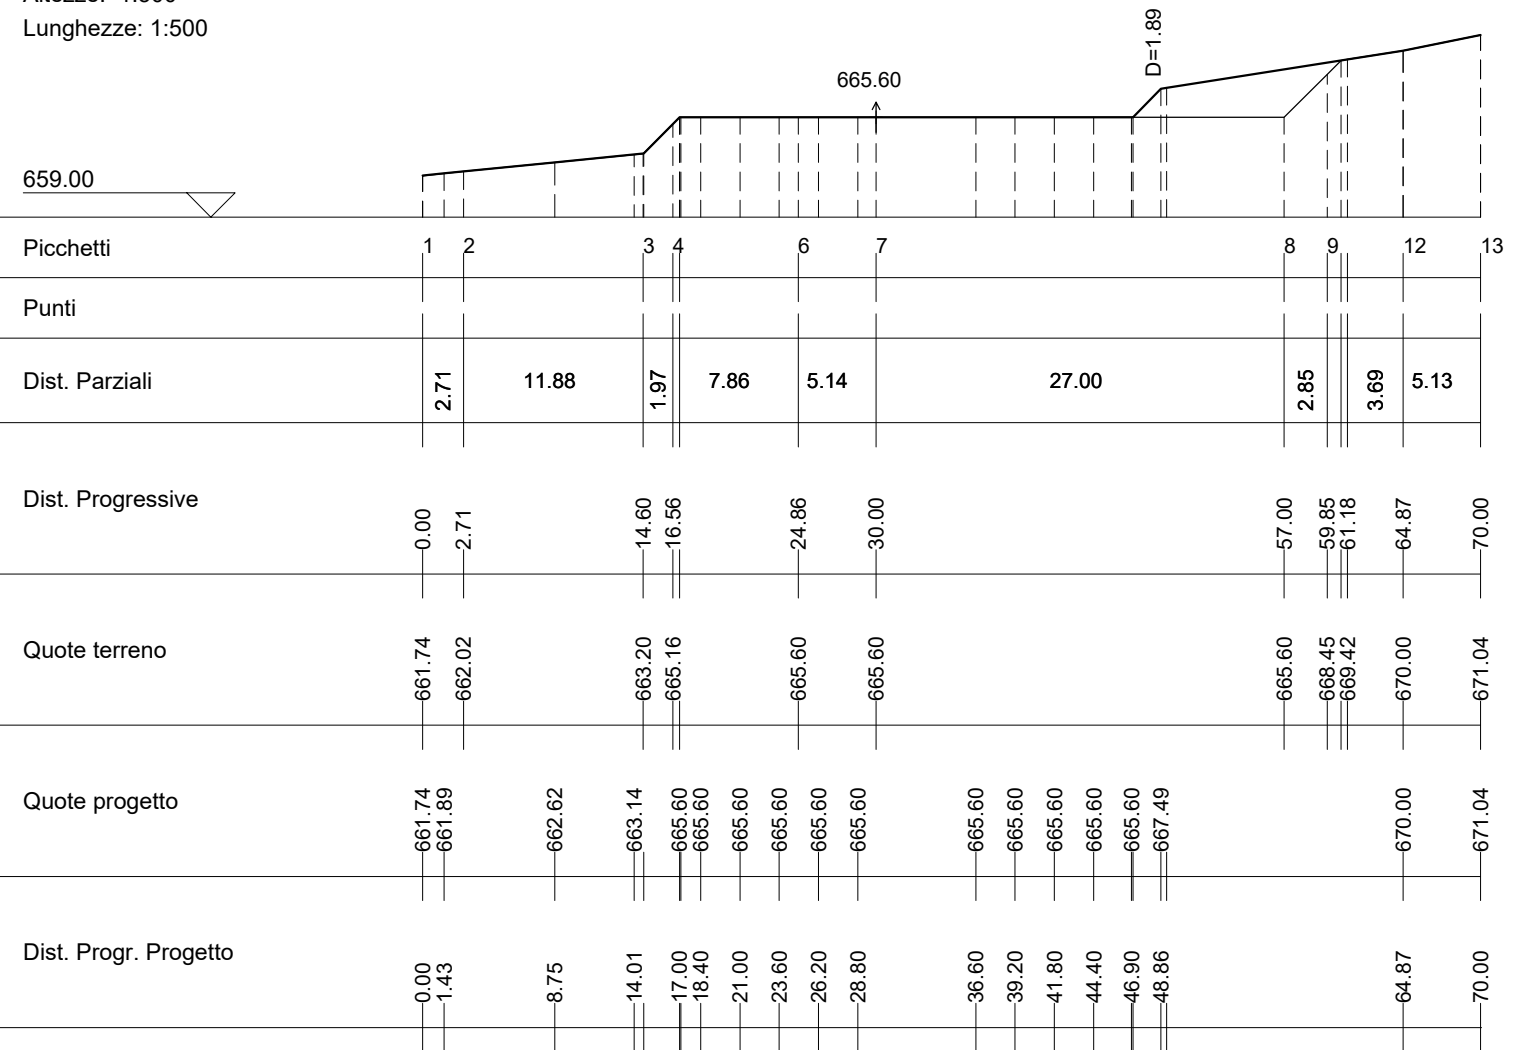

WTG05-SF07

Area di Sterro: -29.72
 Area di Riporto: 31.59

Altezze: 1:500
 Lunghezze: 1:500

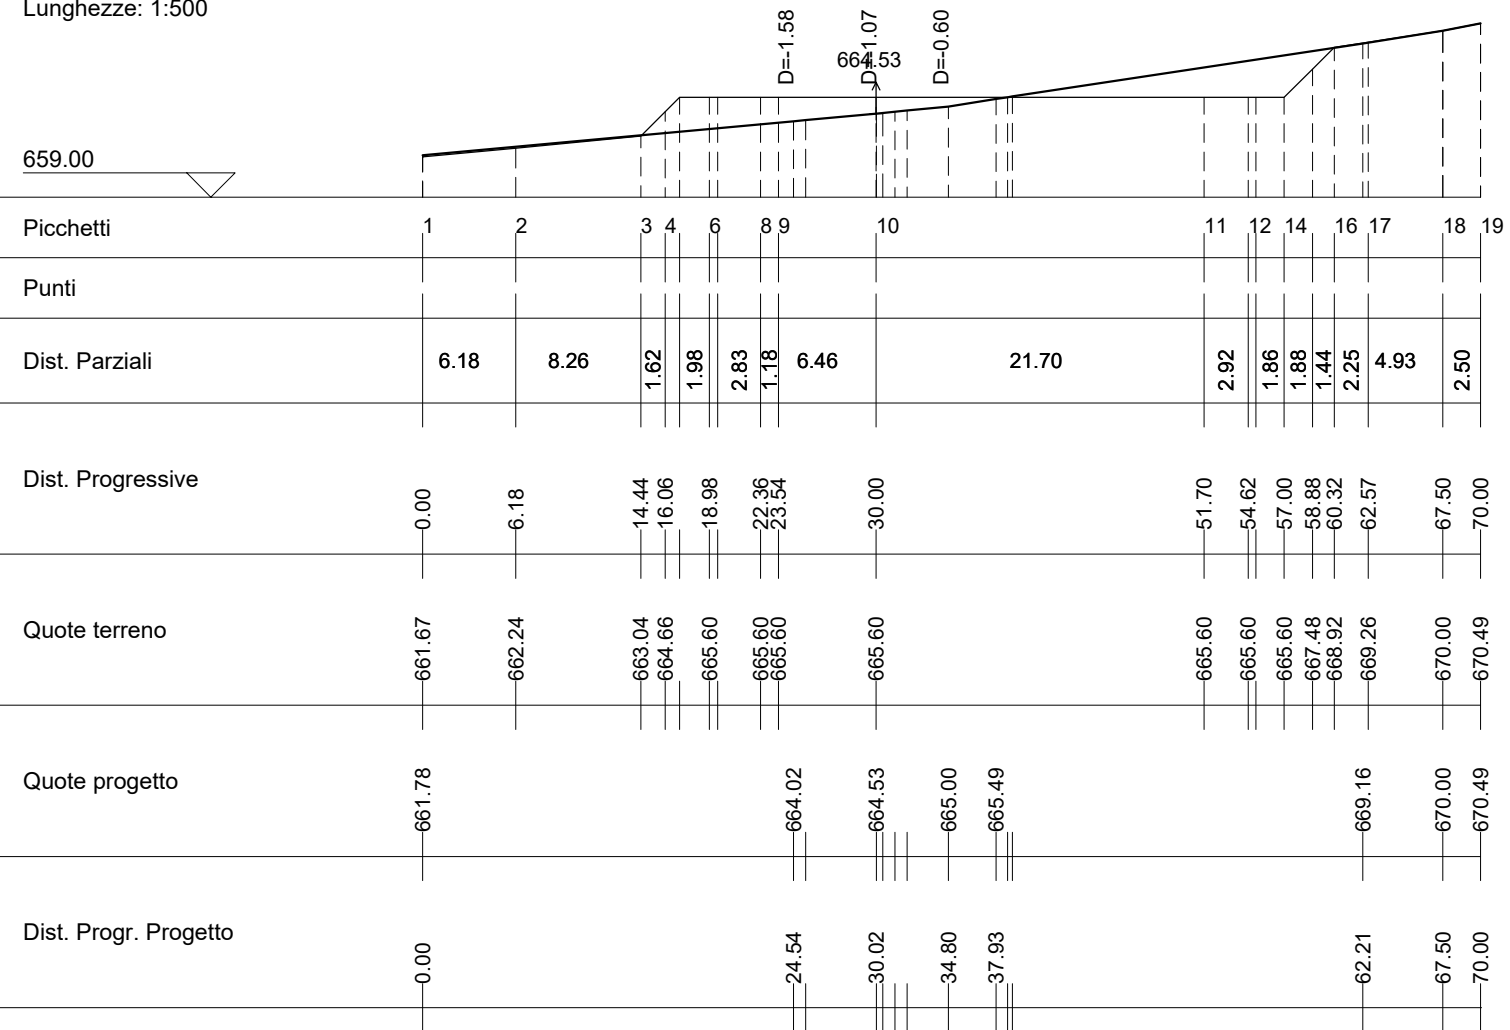

WTG05-SF08

Area di Sterro: -30.50
 Area di Riporto: 25.08

Altezze: 1:500
 Lunghezze: 1:500

