PIANTA FONDAZIONE
(SCALA 1:25)

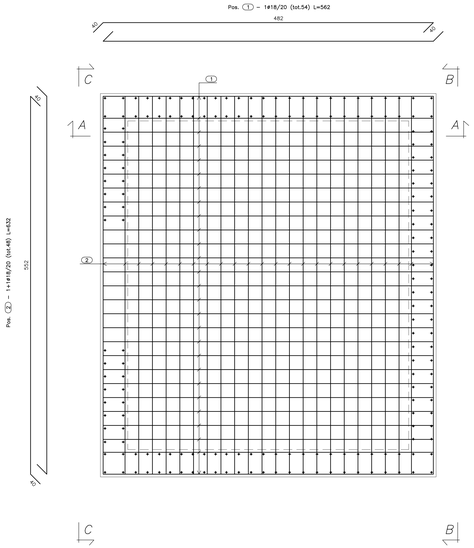

PIANTA SPICCATO
(SCALA 1:25)

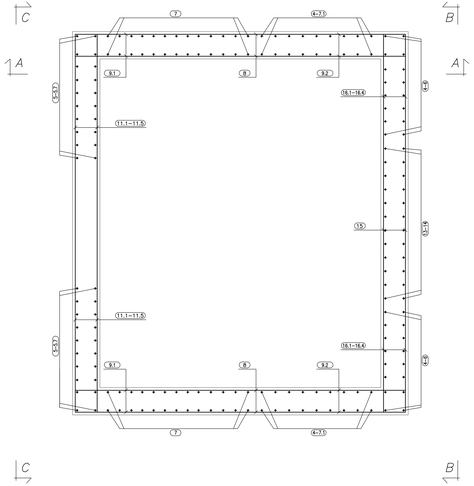

VISTA C–C
(SCALA 1:25)

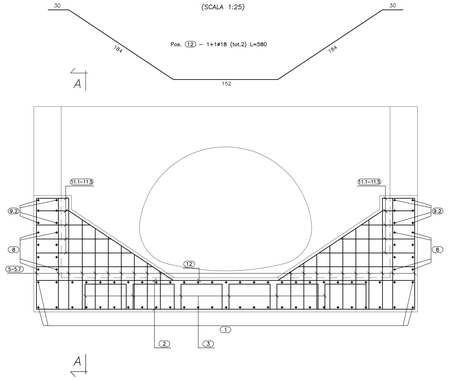

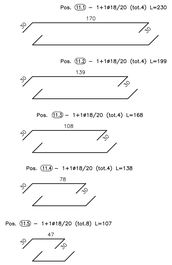

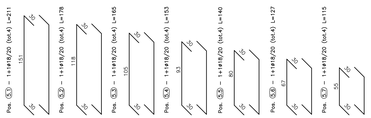

SEZ. A–A
(SCALA 1:25)

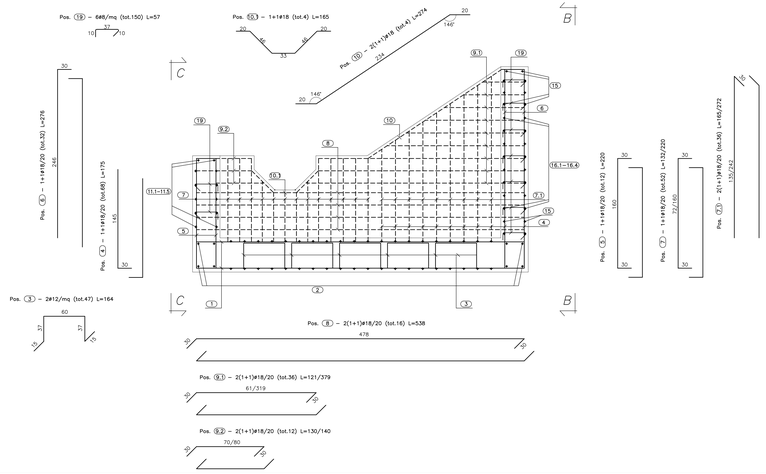

VISTA B–B
(SCALA 1:25)

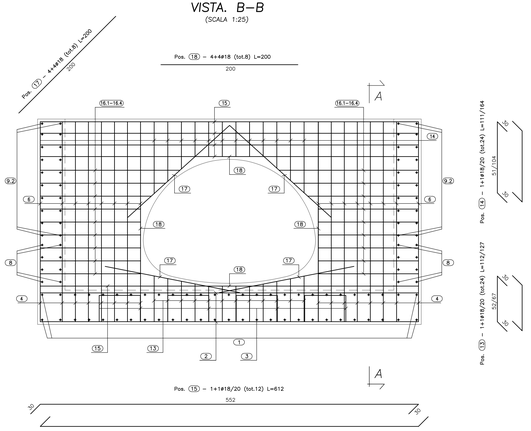

CALCESTRUZZO (UNI EN 206–1):
MAGRONI:
– *CLASSE DI RESISTENZA C12/15*

STRUTTURE DI FONDAZIONE/ELEVAZIONE:
– *CLASSE DI RESISTENZA C32/40 (UNI 9858)*
– *CLASSE DI ESPOSIZIONE XA2 (UNI EN 206–1)*
– *CLASSE DI CONSISTENZA S4 (UNI 9418)*
– *COPRIFERRO 40mm*

DIAMETRO MAX DEGLI AGGREGATI 32 mm

ACCIAIO PER C.A.:

– *Fe B 44 K Controllato in stabilimento saldabile*

ACCIAIO PER TUBI ARMCO:

– *TIPOLOGIA Fe 360 B*
– *BULLONI Classe 8.8*
– *ZINCATURA applicata a caldo con incidenza non inferiore a 305 g/mq per faccia*

ANAS S.p.A.
DIREZIONE CENTRALE PROGRAMMAZIONE PROGETTAZIONE

PA 12/09
CORRIDOIO PLURIMODALE TIRRENICO - NORD EUROPA
ITINERARIO AGRIGENTO - CALTANISSETTA - A19
S.S. N° 640 "DI PORTO EMPEDOCLE"
AMMODERNAMENTO E ADEGUAMENTO ALLA CAT. B DEL D.M. 5.11.2001
Dal km 44+000 allo svincolo con l'A19

PROGETTO ESECUTIVO

Contraente Generale: Empedocle 2 scpa

OPERE IDRAULICHE
OPERE IDRAULICHE VIABILITA' INTERFERITA - Tronco 16
Tombino TR16 - 2.41x1.71al km 0+315,41 - Armatura Sbocco

Codice Unico Progetto (CUP) : F91B09000070001

Codice Elaborato:

PA12_09 - E	0 7 6 I N 2 1 6 T T 1 6 H B Z 0 0 3 A						Scala 1:25
F							
E							
D							
C							
B							
A	Aprile 2011	EMISSIONE	A. SALVAGO	A. TURSIO	M. LITI	P. PAGLINI	
REV.	DATA	DESCRIZIONE	REDATTO	VERIFICATO	APPROVATO	AUTORIZZATO	

Responsabile del procedimento: Ing. MAURIZIO GIANNOTTI

Il Progettista:	Il Consulente:	Il Coordinatore per la sicurezza in fase di progetto:	Il Direttore dei lavori:
ISTituto Italiano Saldature ORDINE DEGLI INGEGNERI DI GENOVA n° 4332	Dott. Ing. Adriano TURSIO ORDINE DEGLI INGEGNERI DI MILANO n° 14001	Dott. Geol. D'ANGELO MAURIZIO ORDINE DEGLI GEOLOGI DI MILANO n° 1807	Dott. Ing. ALFONSO MARCONDES ORDINE DEGLI INGEGNERI DI ROMA n° 14842