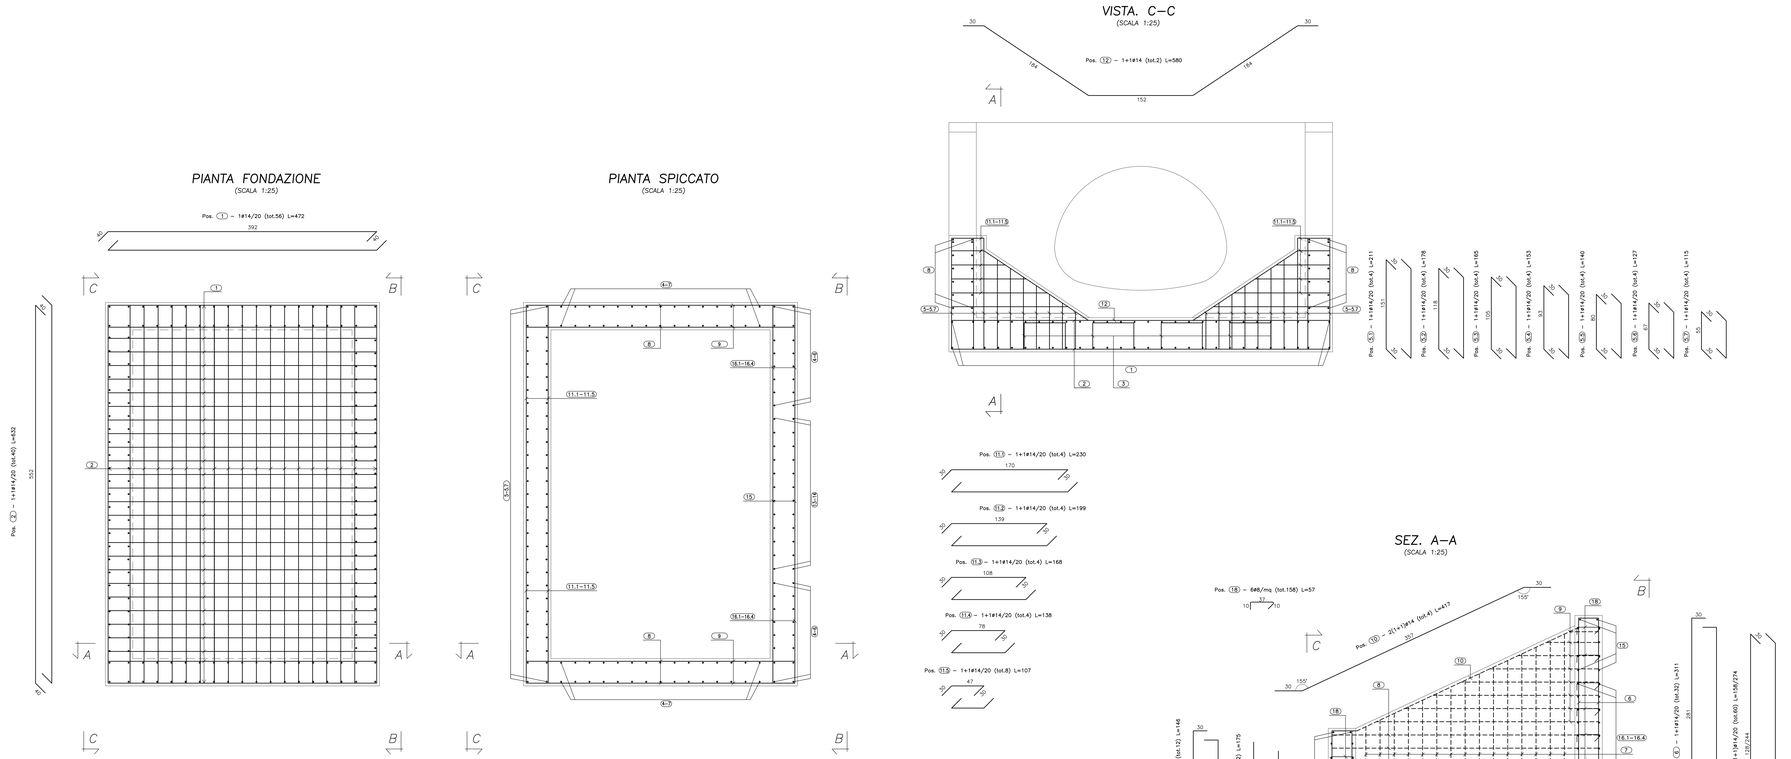

CALCESTRUZZO (UNI EN 206–1):

MAGRONE:

- *CLASSE DI RESISTENZA C12/15*

STRUTTURE DI FONDAZIONE/ELEVAZIONE:

- *CLASSE DI RESISTENZA C32/40 (UNI 9858)*
- *CLASSE DI ESPOSIZIONE XA2 (UNI EN 206–1)*
- *CLASSE DI CONSISTENZA S4 (UNI 9418)*
- *COPRIFERRO 40mm*

DIAMETRO MAX DEGLI AGGREGATI 32 mm

ACCIAIO PER C.A.:

- *Fe B 44 K Controllato in stabilimento saldabile*

ACCIAIO PER TUBI ARMCO:

- *TIPOLOGIA Fe 360 B*
- *BULLONI Classe 8.8*
- *ZINCATURA applicata a caldo con incidenza non inferiore a 305 gr/mq per faccia*

ANAS S.p.A.
DIREZIONE CENTRALE PROGRAMMAZIONE PROGETTAZIONE

PA 12/09
CORRIDOIO PLURIMODALE TIRRENICO - NORD EUROPA
ITINERARIO AGRIGENTO - CALTANISSETTA - A19
S.S. N° 640 "DI PORTO EMPEDOCLE"
AMMODERNAMENTO E ADEGUAMENTO ALLA CAT. B DEL D.M. 5.11.2001
Dal km 44+000 allo svincolo con l'A19

PROGETTO ESECUTIVO

Contraente Generale: Empedocle 2 scpa

OPERE IDRAULICHE

OPERE IDRAULICHE VIABILITA' INTERFERITA - Tronco 17
Tombino 2.41x1.71_pr.0+031.42 - Armatura Sbocco

Codice Unico Progetto (CUP) : F91B09000070001

Codice Elaborato:

PA12_09 - E 0 7 7 I N 2 1 7 T T 1 7 H B Z 0 0 3 B

Scala: 1:25

REV.	DATA	DESCRIZIONE	REDATTO	VERIFICATO	APPROVATO	AUTORIZZATO
F						
E						
D						
C						
B			A. SALVAGO	R. CAPOCHI		
A	Aprile 2011	EMISSIONE	A. SALVAGO	A. TURSI	M. LITI	P. PAGLINI

Responsabile del procedimento: Ing. MAURIZIO CASTELLI

Il Progettista: Ing. Giuseppe Luca Trapani – Ordine degli Ingegneri di Enna n° 4331

Il Consulente: Dott. Geol. Antonio Tursi – Ordine Geologi Regione Sicilia n° 1400

Il Responsabile Integrato: Dott. Geol. D'Angelo Maurizio – Albo Geologi Sicilia n° 1807

Il Coordinatore per la sicurezza in fase di progetto: Arch. Pietro Lo Monaco – Ordine Architetti Palermo n° 1453

Il Direttore dei lavori: Dott. Ing. Giuseppe Cosentino – Ordine Ingegneri Roma n° 14842