


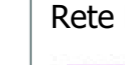





















Vista intero rotore (h=40,00m)		
N° WTG visibili	Kmq	%
0	1108,16	78,95%
1	30,37	2,16%
2	38,66	2,75%
3	36,73	2,62%
4	22,39	1,59%
5	28,96	2,06%
6	18,62	1,33%
7	40,04	2,85%
8	79,71	5,68%
TOT	1403,64	100,00%

Vista intero rotore (h=40,00m)		
N° WTG visibili	Kmq	%
0	1108,16	78,95%
1-3	105,76	7,53%
4-6	69,97	4,98%
7-8	119,75	8,53%
TOT	1403,64	100,00%

**LEGENDA**

-  Perimetro analisi intervisibilità (20.000m)
-  Impianto eolico San Lupo
-  Impianto eolico Pontelandolfo
-  Impianto eolico Morcone
-  Impianto Eolico Santa Croce del Sannio
-  Impianto Eolico Casaluni
-  SIC
-  SIC/ZPS
-  ZSC
-  ZSC/ZPS
-  ZPS
-  SIC
-  Aerogeneratore di progetto
-  Intervisibilità ipotizzando l'intero rotore visibile
-  Visibilità 1 aerogeneratore
-  Visibilità 2 aerogeneratori
-  Visibilità 3 aerogeneratori
-  Visibilità 4 aerogeneratori
-  Visibilità 5 aerogeneratori
-  Visibilità 6 aerogeneratori
-  Visibilità 7 aerogeneratori
-  Visibilità 8 aerogeneratori

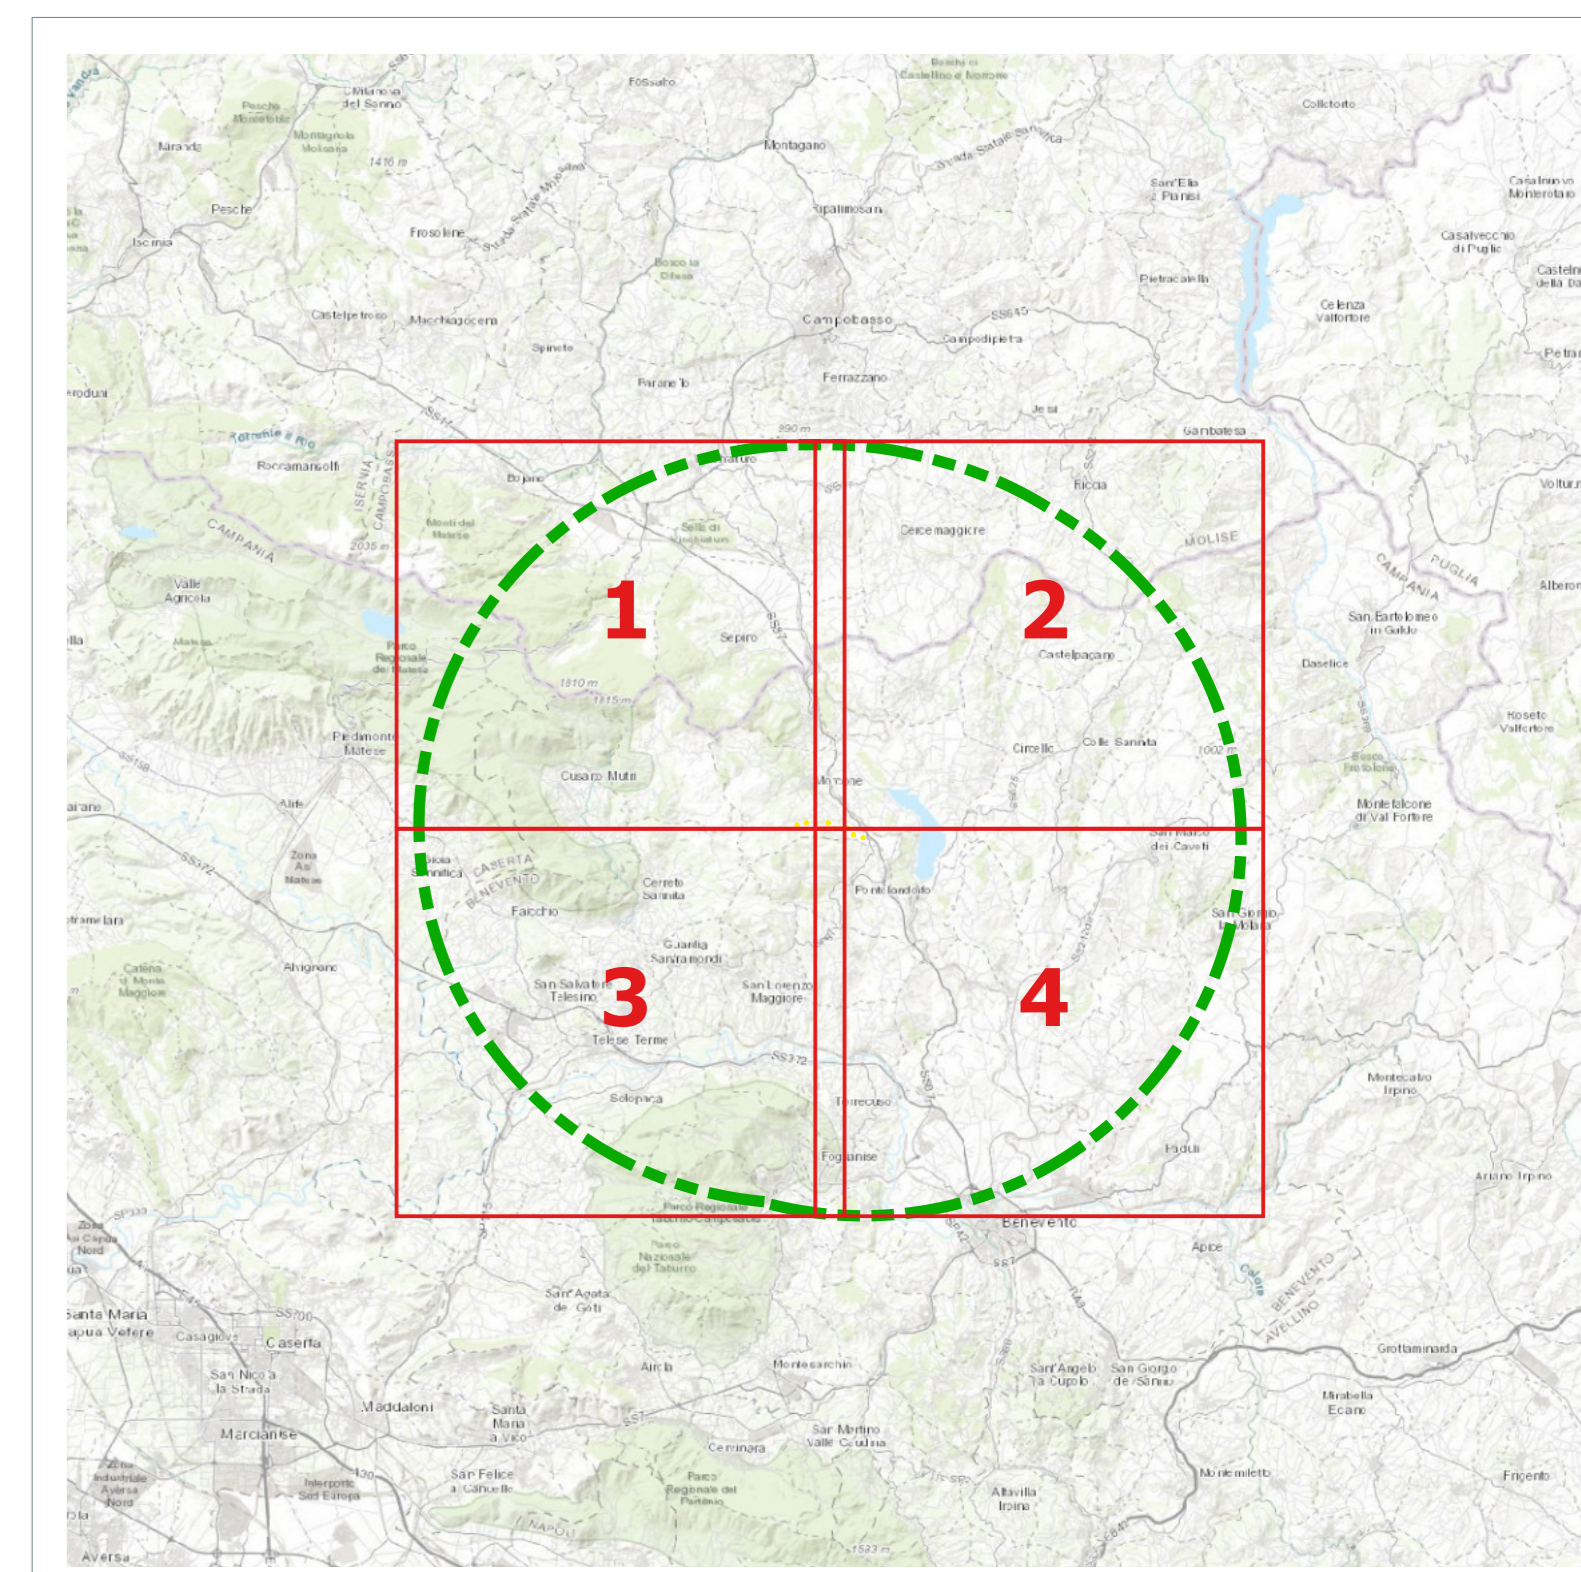

Comitente: **RWE**

RENEWABLES ITALIA S.R.L.  
 Via Andrea Costa, 41/D - 00192 Roma  
 P.IVA/C.F. 06400370968  
 pec: renews@renewablesitalia.it

Titolo del Progetto: **Progetto per la realizzazione di una centrale eolica da 48,00 MW denominata "Lisa" nei comuni di Morcone (BN) e Pontelandolfo (BN), quale completamento del parco eolico "Morcone"**

Documento: **PROGETTO DEFINITIVO** N° Documento: **PELS\_A.17.f.6.d**

Richiesta Autorizzazione Unica ai sensi del D. Lgs. 387 del 28/09/2003

ID PROGETTO: PELS DISCIPLINA: A TIPOLOGIA: D FORMATO: A3

FOGLIO: 4 di 4 SCALA: 1:25.000 Nome file: PELS\_A.17.f.6.d\_Carta\_di\_intervisibilita\_intero\_rotore\_4\_di\_4.pdf

Progettazione: **Carta di intervisibilità ipotizzando l'intero rotore visibile 4 di 4**

R.T.P. D'Occhio - De Biasi Via S. Angelo, 18 - 82020 Casertanuovo (BN)		Ing. Giuseppe Antonio De Biasi		Arch. Carmine D'Occhio	
Rev.	Data Revisione	Descrizione Revisione	Redatto	Controllato	Approvato
00	21/09/2020	Prima emissione	R.T.P. D'Occhio - De Biasi	RWE	RWE