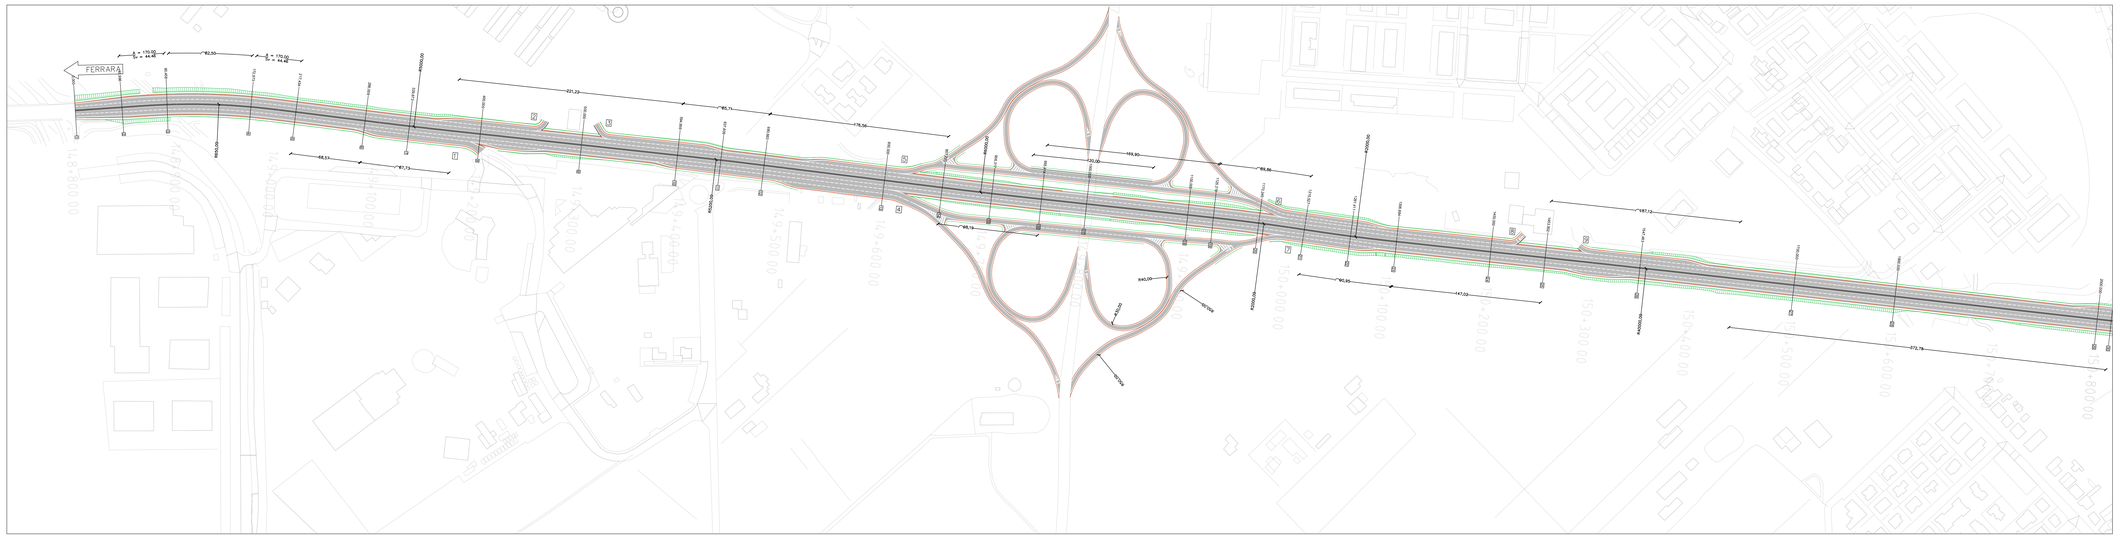

Sezione tipo generale scala 1:200

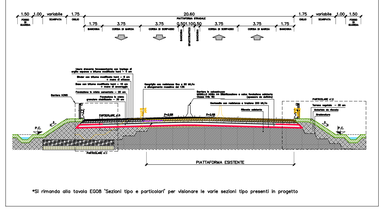

*Si rimanda alla tavola E008 "Sezioni tipo e particolari" per visionare le varie sezioni tipo presenti in progetto

Piazzola di sosta scala 1:500

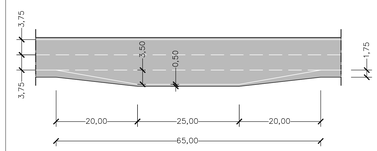

Corsie di entrata e di uscita scala 1:1000

n°	Tipologia	d corsia	L tratto di immissione	L tratto di diversione	L tratto di raccordo	R di raccordo	R curva di ingresso/uscita
1	Centro logistico	4.50	–	90.00	30.00	44.50	25.00
2	Stazione di servizio	4.00	70.00	–	30.00	50.00	10.00
3	Stazione di servizio	4.00	–	90.00	30.00	50.00	10.00
4	Via Savini ovest	4.50	–	90.00	30.00	44.50	40.00
5	Via Savini est	4.00	70.00	–	30.00	50.00	40.00
6	Via Savini est	3.50	–	90.00	30.00	57.00	40.00
7	Via Savini ovest	3.50	70.00	–	30.00	57.00	40.00
8	Stazione di servizio	4.00	70.00	–	30.00	50.00	10.00
9	Stazione di servizio	4.00	–	90.00	30.00	50.00	20.00
10	Viale Randi ovest	3.50	–	90.00	30.00	57.00	80.00
11	Viale Randi est	3.50	70.00	–	30.00	57.00	40.00
12	Viale Randi est	3.50	–	90.00	30.00	57.00	75.00
13	ESP	3.25	–	90.00	30.00	61.50	60.00
14	ESP	3.25	70.00	–	30.00	61.50	60.00
15	Via Quaroni	4.00	–	90.00	30.00	50.00	60.00
16	Via Cella	3.50	–	90.00	30.00	57.00	40.00
17	Via Cella	4.00	70.00	–	30.00	50.00	15.00
18	S.S. 3bis	4.50	–	90.00	30.00	44.50	60.00
19	S.S. 3bis	4.00	–	90.00	–	–	40.00
20	S.S. 3bis	4.00	100.00	–	75.00	312.50	–

Anas S.p.A. – Gruppo Ferrovie dello Stato Italiane
Società con socio unico soggetta all'attività di direzione e coordinamento di Ferrovie dello Stato Italiane S.p.A. e concessionaria ai sensi del D.L. 138/2002 (convertito con L. 178/2002)

Struttura Territoriale Emilia Romagna
Viale A. Masini, 8 – 40126 Bologna T [+30] 051 6301111 – F [+39] 051 244970
Pec anas.emiliaromagna@postacert.stradeanas.it – www.stradeanas.it

Miglioramento del collegamento tra S.S. 16 e S.S. 309 dir.

PROGETTO DEFINITIVO

PROGETTISTI:
FRANCHETTI S.P.A.
Direttore Tecnico:
Ing. Paolo Franchetti

IL GEOLOGO
Geol. Matteo Scalzotto

COORDINATORE PER LA SICUREZZA IN FASE DI PROGETTAZIONE
Ing. Paolo Franchetti

VISTO: IL RESP. DEL PROCEDIMENTO
Ing. Francesco Pisani

PROTOCOLLO | DATA

GRUPPO DI PROGETTAZIONE
FRANCHETTI
BRIDGE DIAGNOSTICS AND PREDICTIVE MAINTENANCE
Ing. Michele Frizzarin
Ing. Francesco Zaccaro
Ing. Matteo Nicolodi
Ing. Antonio Sbordoni

PLANIMETRIA DI PROGETTO

CODICE PROGETTO
PROGETTO DEL: 24 01 17 | N. PROG.: 88 13
NOME FILE: 171-18_P_2_TR_EG_04.3_Planimetria di progetto
CODICE ELAB.: P O C F S 0 0 T R A F F 0 1
REVISIONE: D | SCALA: 1:2000

REV.	DESCRIZIONE	DATA	REDATTO	VERIFICATO	APPROVATO
D	TERZA REVISIONE	Febbraio 2021	Ing. Nicolodi	Ing. Zaccaro	Ing. Franchetti
C	SECONDA REVISIONE	Ottobre 2020	Ing. Nicolodi	Ing. Zaccaro	Ing. Franchetti
B	PRIMA REVISIONE	Settembre 2020	Ing. Nicolodi	Ing. Zaccaro	Ing. Franchetti
A	EMISSIONE	Maggio 2020	Ing. Nicolodi	Ing. Frizzarin	Ing. Franchetti