



VIABILITA' DI PROGETTO - CATEGORIA "B" CON SPARTITAFFICO RIDOTTO

SEZIONE TIPO IN RILEVATO
scala 1:100

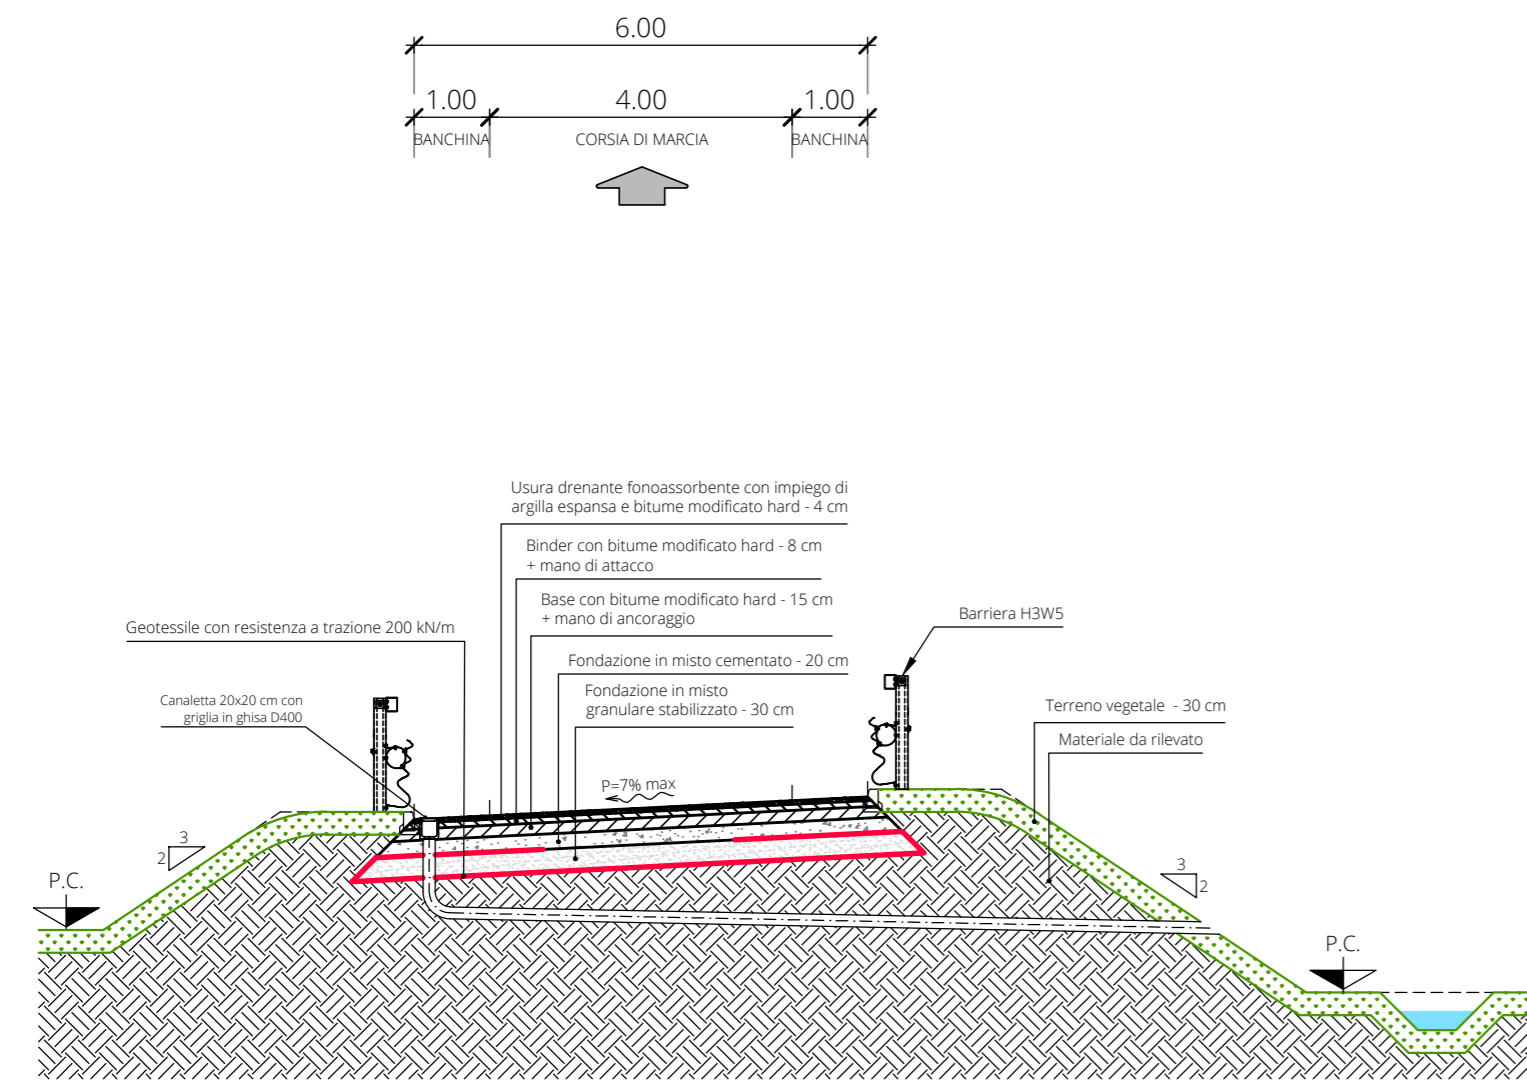


SEZIONE TIPO IN RILEVATO
scala 1:100

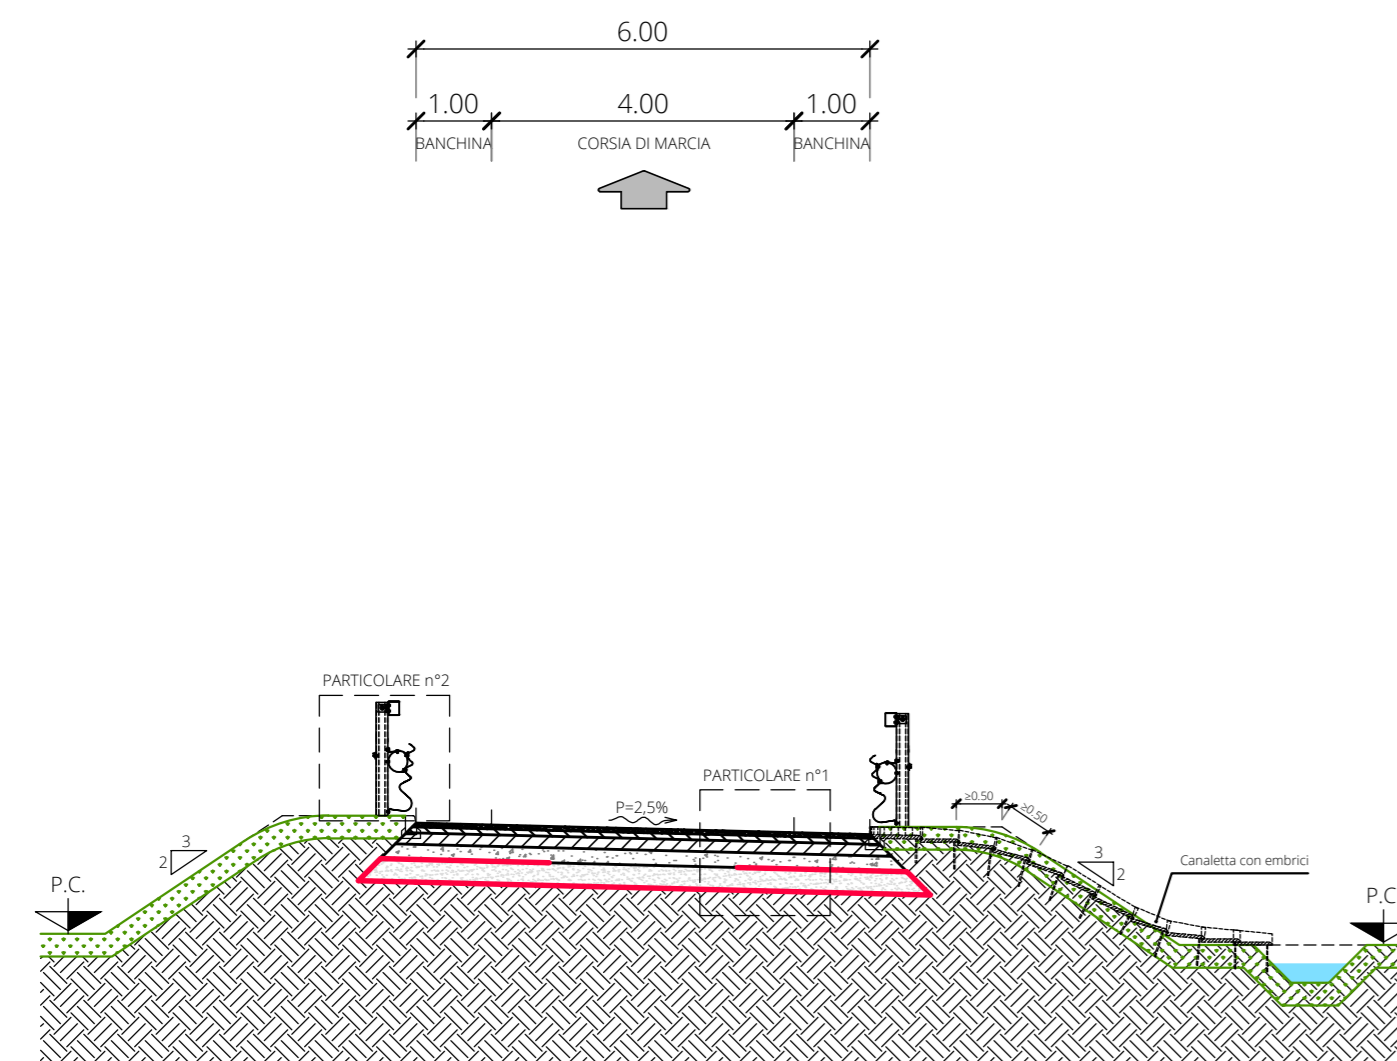


PARTICOLARE n° 1

PAVIMENTAZIONE NUOVA SEDE STRADALE
scala 1:20

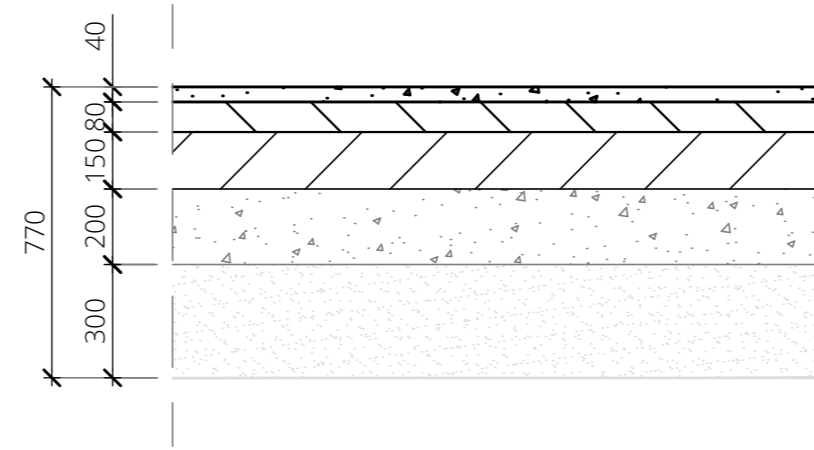

PAVIMENTAZIONE SU IMPALCATO
scala 1:20

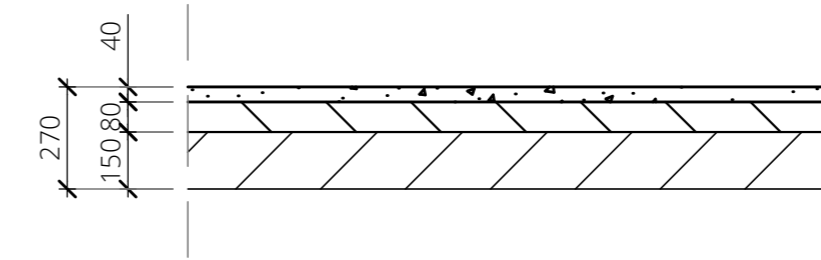


Tratteggio	Materiale	Codice
[Symbol]	Usura drenante fonosorbente	D.01.036.c
[Symbol]	Binder con bitume modificato HARD	D.01.017.i
[Symbol]	Mano d'attacco	D.01.043.d
[Symbol]	Geogriglia	E.01.040.d
[Symbol]	Base con bitume modificato HARD	D.01.005.e
[Symbol]	Mano d'ancoraggio	D.01.043.d
[Symbol]	Misto cementato	D.01.003
[Symbol]	Misto granulare stabilizzato	D.01.001.a
[Symbol]	Geotessile	E.01.32.a
[Symbol]	Terreno vegetale	A.02.004.a
[Symbol]	Materiale da rilevato A1, A2-4, A2-5, A3	A.02.007.a
[Symbol]	Gradonatura	A.02.001.e
[Symbol]	Materiali da bonifica A1-A3	*
[Symbol]	Stabilizzazione a calce - fondazione esistente	D.01.002
[Symbol]	Stabilizzazione a calce - terreno scarpa	A.02.020.b

*=materiale senza corrispondenza nel Listino Prezzi Anas.

PARTICOLARE n° 2

BARRIERA H3-W5
scala 1:20

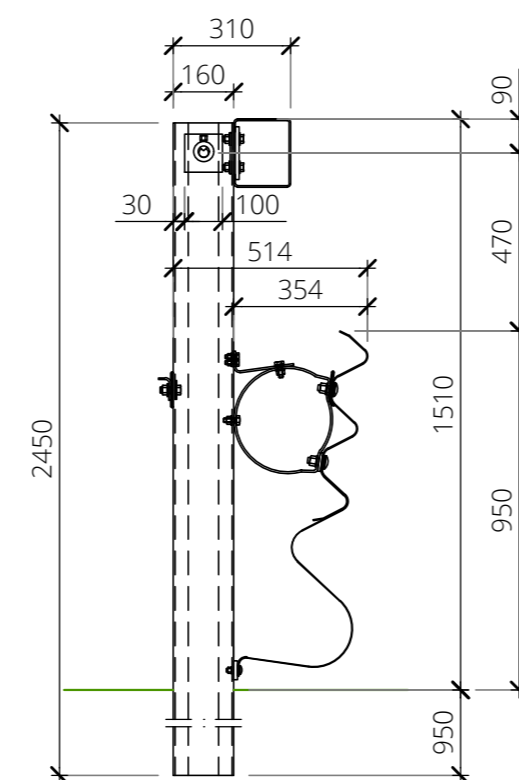



Anas S.p.A. - Gruppo Ferrovie dello Stato Italiane
Società con socio unico soggetta all'attività di direzione e coordinamento di
Ferrovie dello Stato Italiane S.p.A. e concessionaria ai sensi del D.L.
138/2002 (convertito con L. 178/2002)

Struttura Territoriale Emilia Romagna
Viale A. Masini, 8 - 40126 Bologna T [+39] 051 6301111 - F [+39] 051 244970
Pec anas.emiliaromagna@postacert.stradeanas.it - www.stradeanas.it

Miglioramento del collegamento tra S.S. 16 e S.S. 309 dir.

PROGETTO DEFINITIVO

<p>PROGETTISTI:</p> <p>FRANCHETTI S.P.A. Direttore Tecnico: Ing. Paolo Franchetti</p>	<p>GRUPPO DI PROGETTAZIONE</p> <p>FRANCHETTI BRIDGE DIAGNOSTICS AND PREDICTIVE MAINTENANCE</p> <p>Ing. Michele Frizzarin Ing. Francesco Zaccaro Ing. Matteo Nicolodi Ing. Antonio Sbordoni</p>
<p>IL GEOLOGO</p> <p>Geol. Matteo Scalzotto</p>	
<p>COORDINATORE PER LA SICUREZZA IN FASE DI PROGETTAZIONE</p> <p>Ing. Paolo Franchetti</p>	
<p>VISTO: IL RESP. DEL PROCEDIMENTO</p> <p>Ing. Francesco Pisani</p>	
PROTOCOLLO	DATA

SEZIONI TIPO E PARTICOLARI COSTRUTTIVI
Rampa S.S.16 - S.S.3bis

CODICE PROGETTO	NOME FILE	REVISIONE	SCALA
PROGETTO DEL	171-18_P_2_TR_EG_12.0_Sezioni tipo rampa		
N. PROG.			
240117		A	Varie
8813			
	CODICE ELAB. P00PS00TRASTO2		

REV.	DESCRIZIONE	DATA	REDATTO	VERIFICATO	APPROVATO
A	EMISSIONE	Settembre 2020	Ing. Nicolodi	Ing. Zaccaro	Ing. Franchetti