



PIANTA IMPALCATO
SCALA 1:50

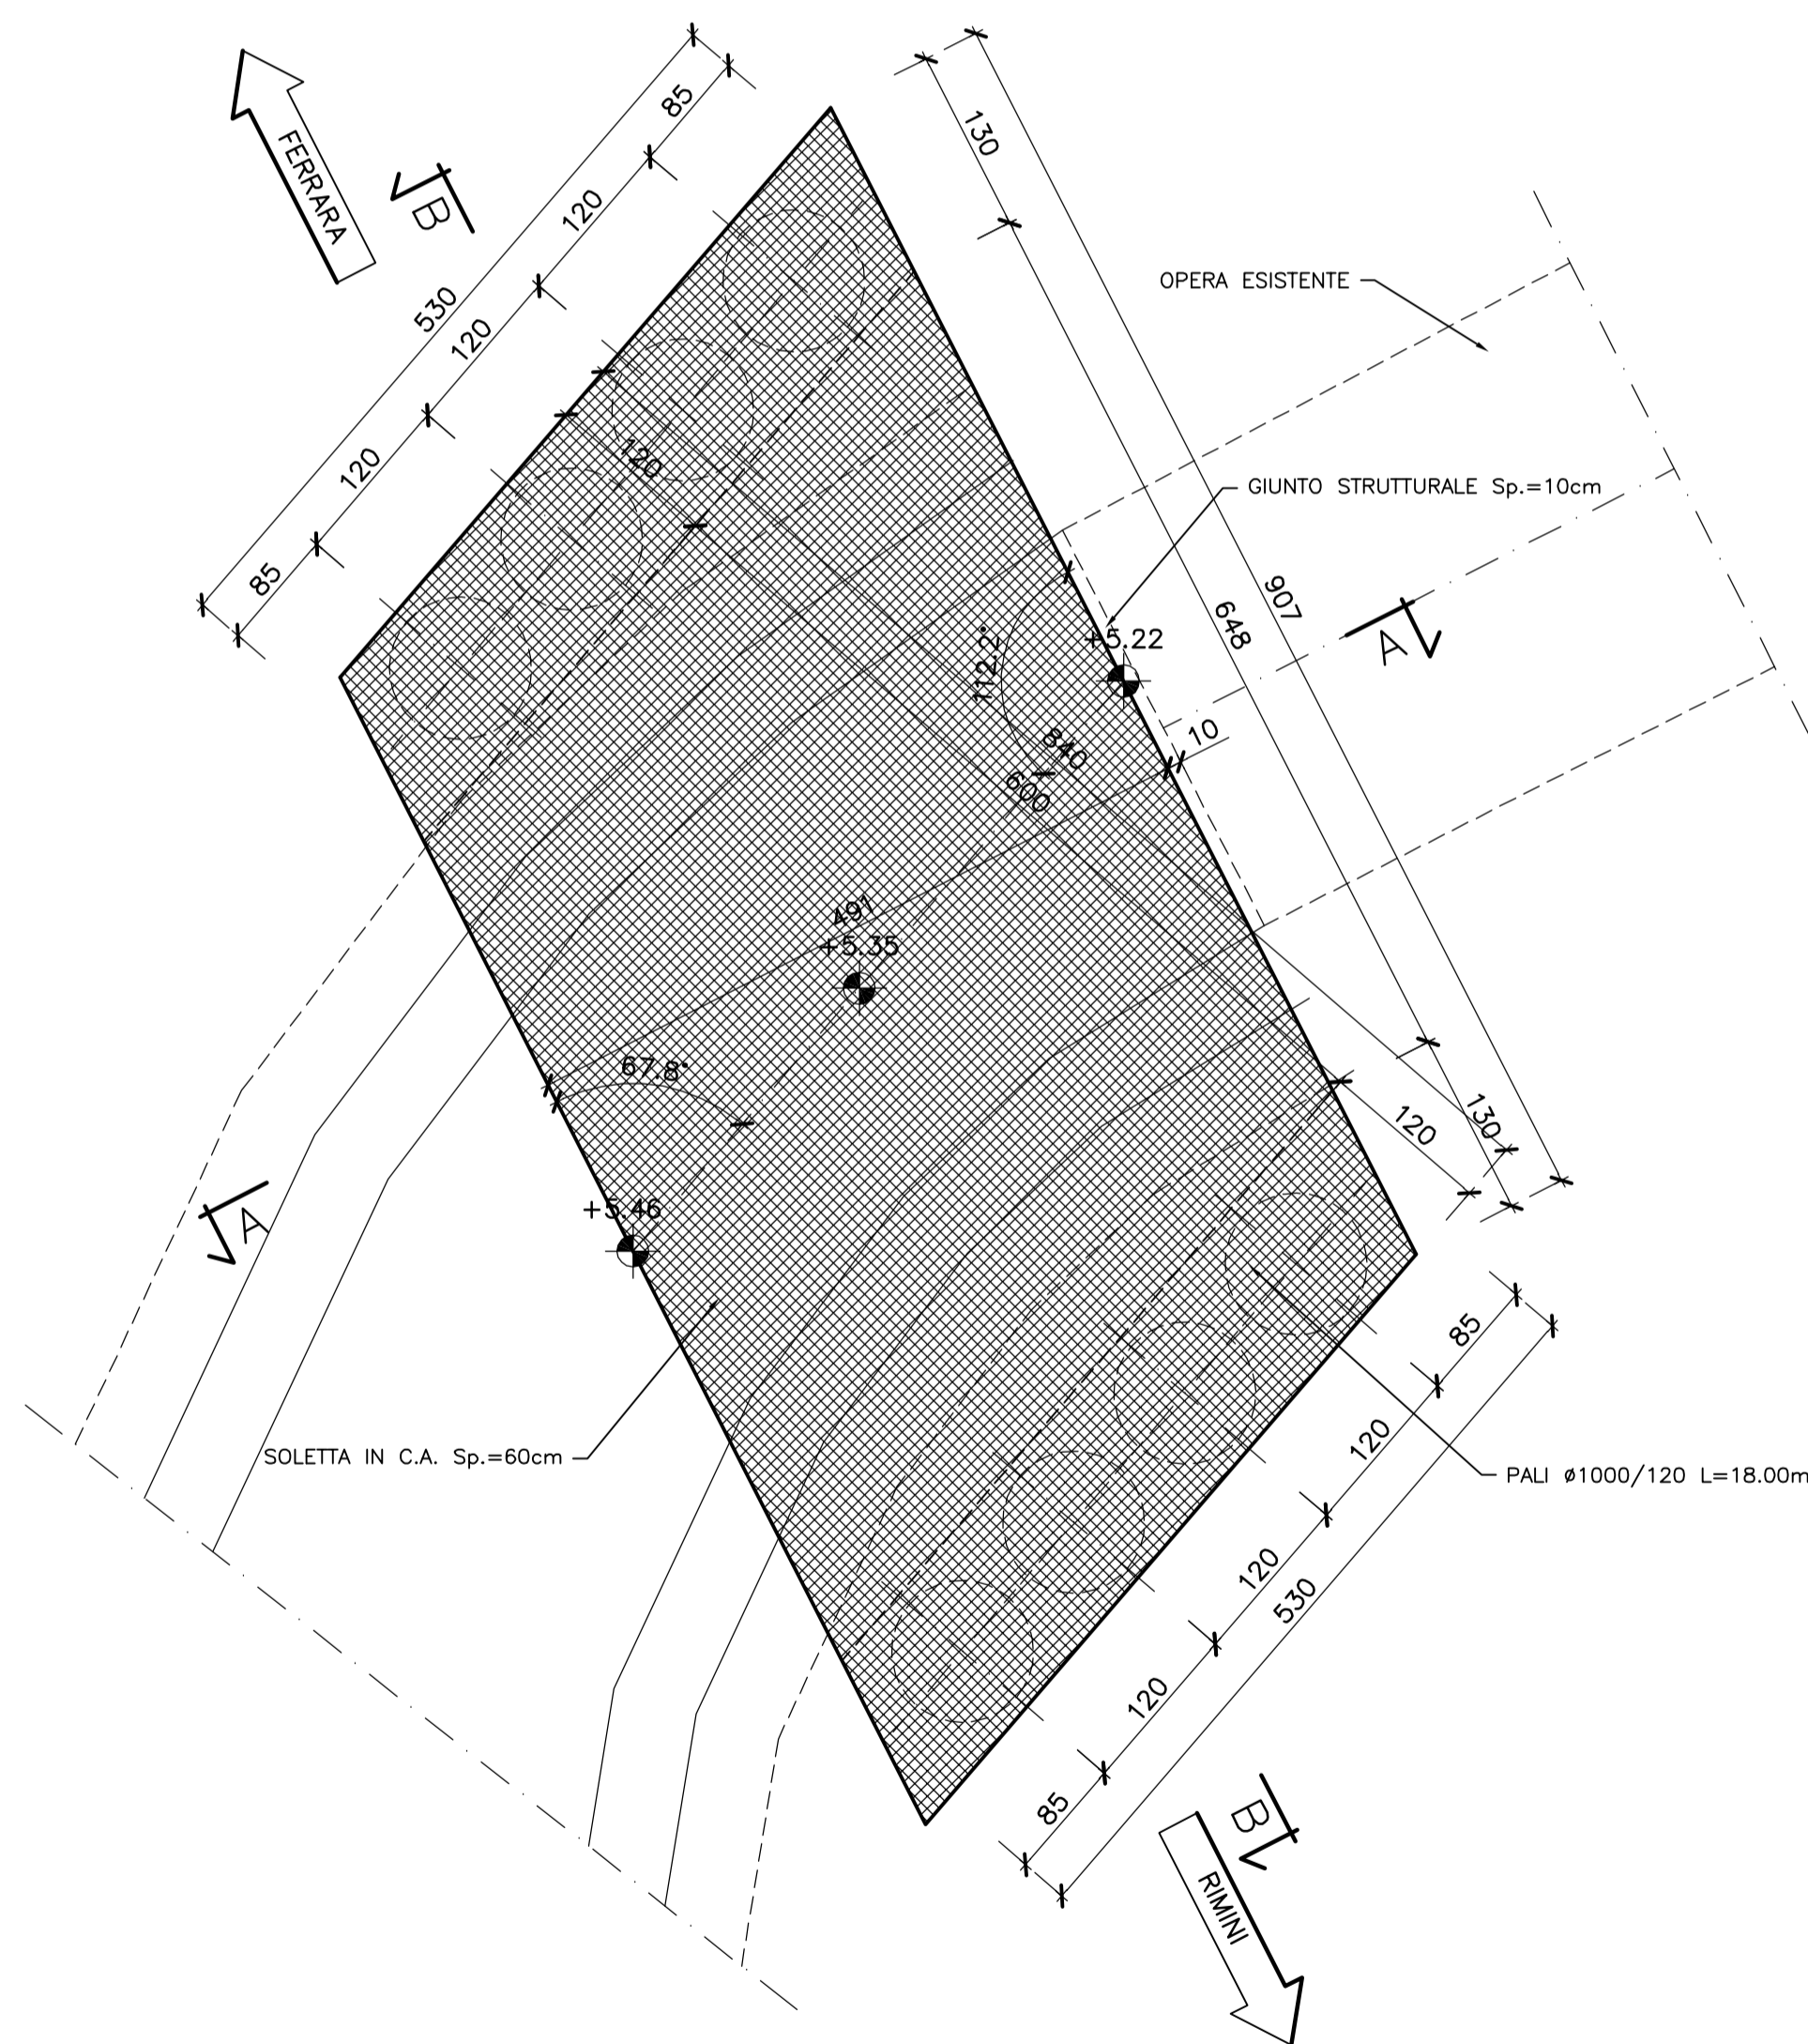

PIANTA FONDAZIONI
SCALA 1:50

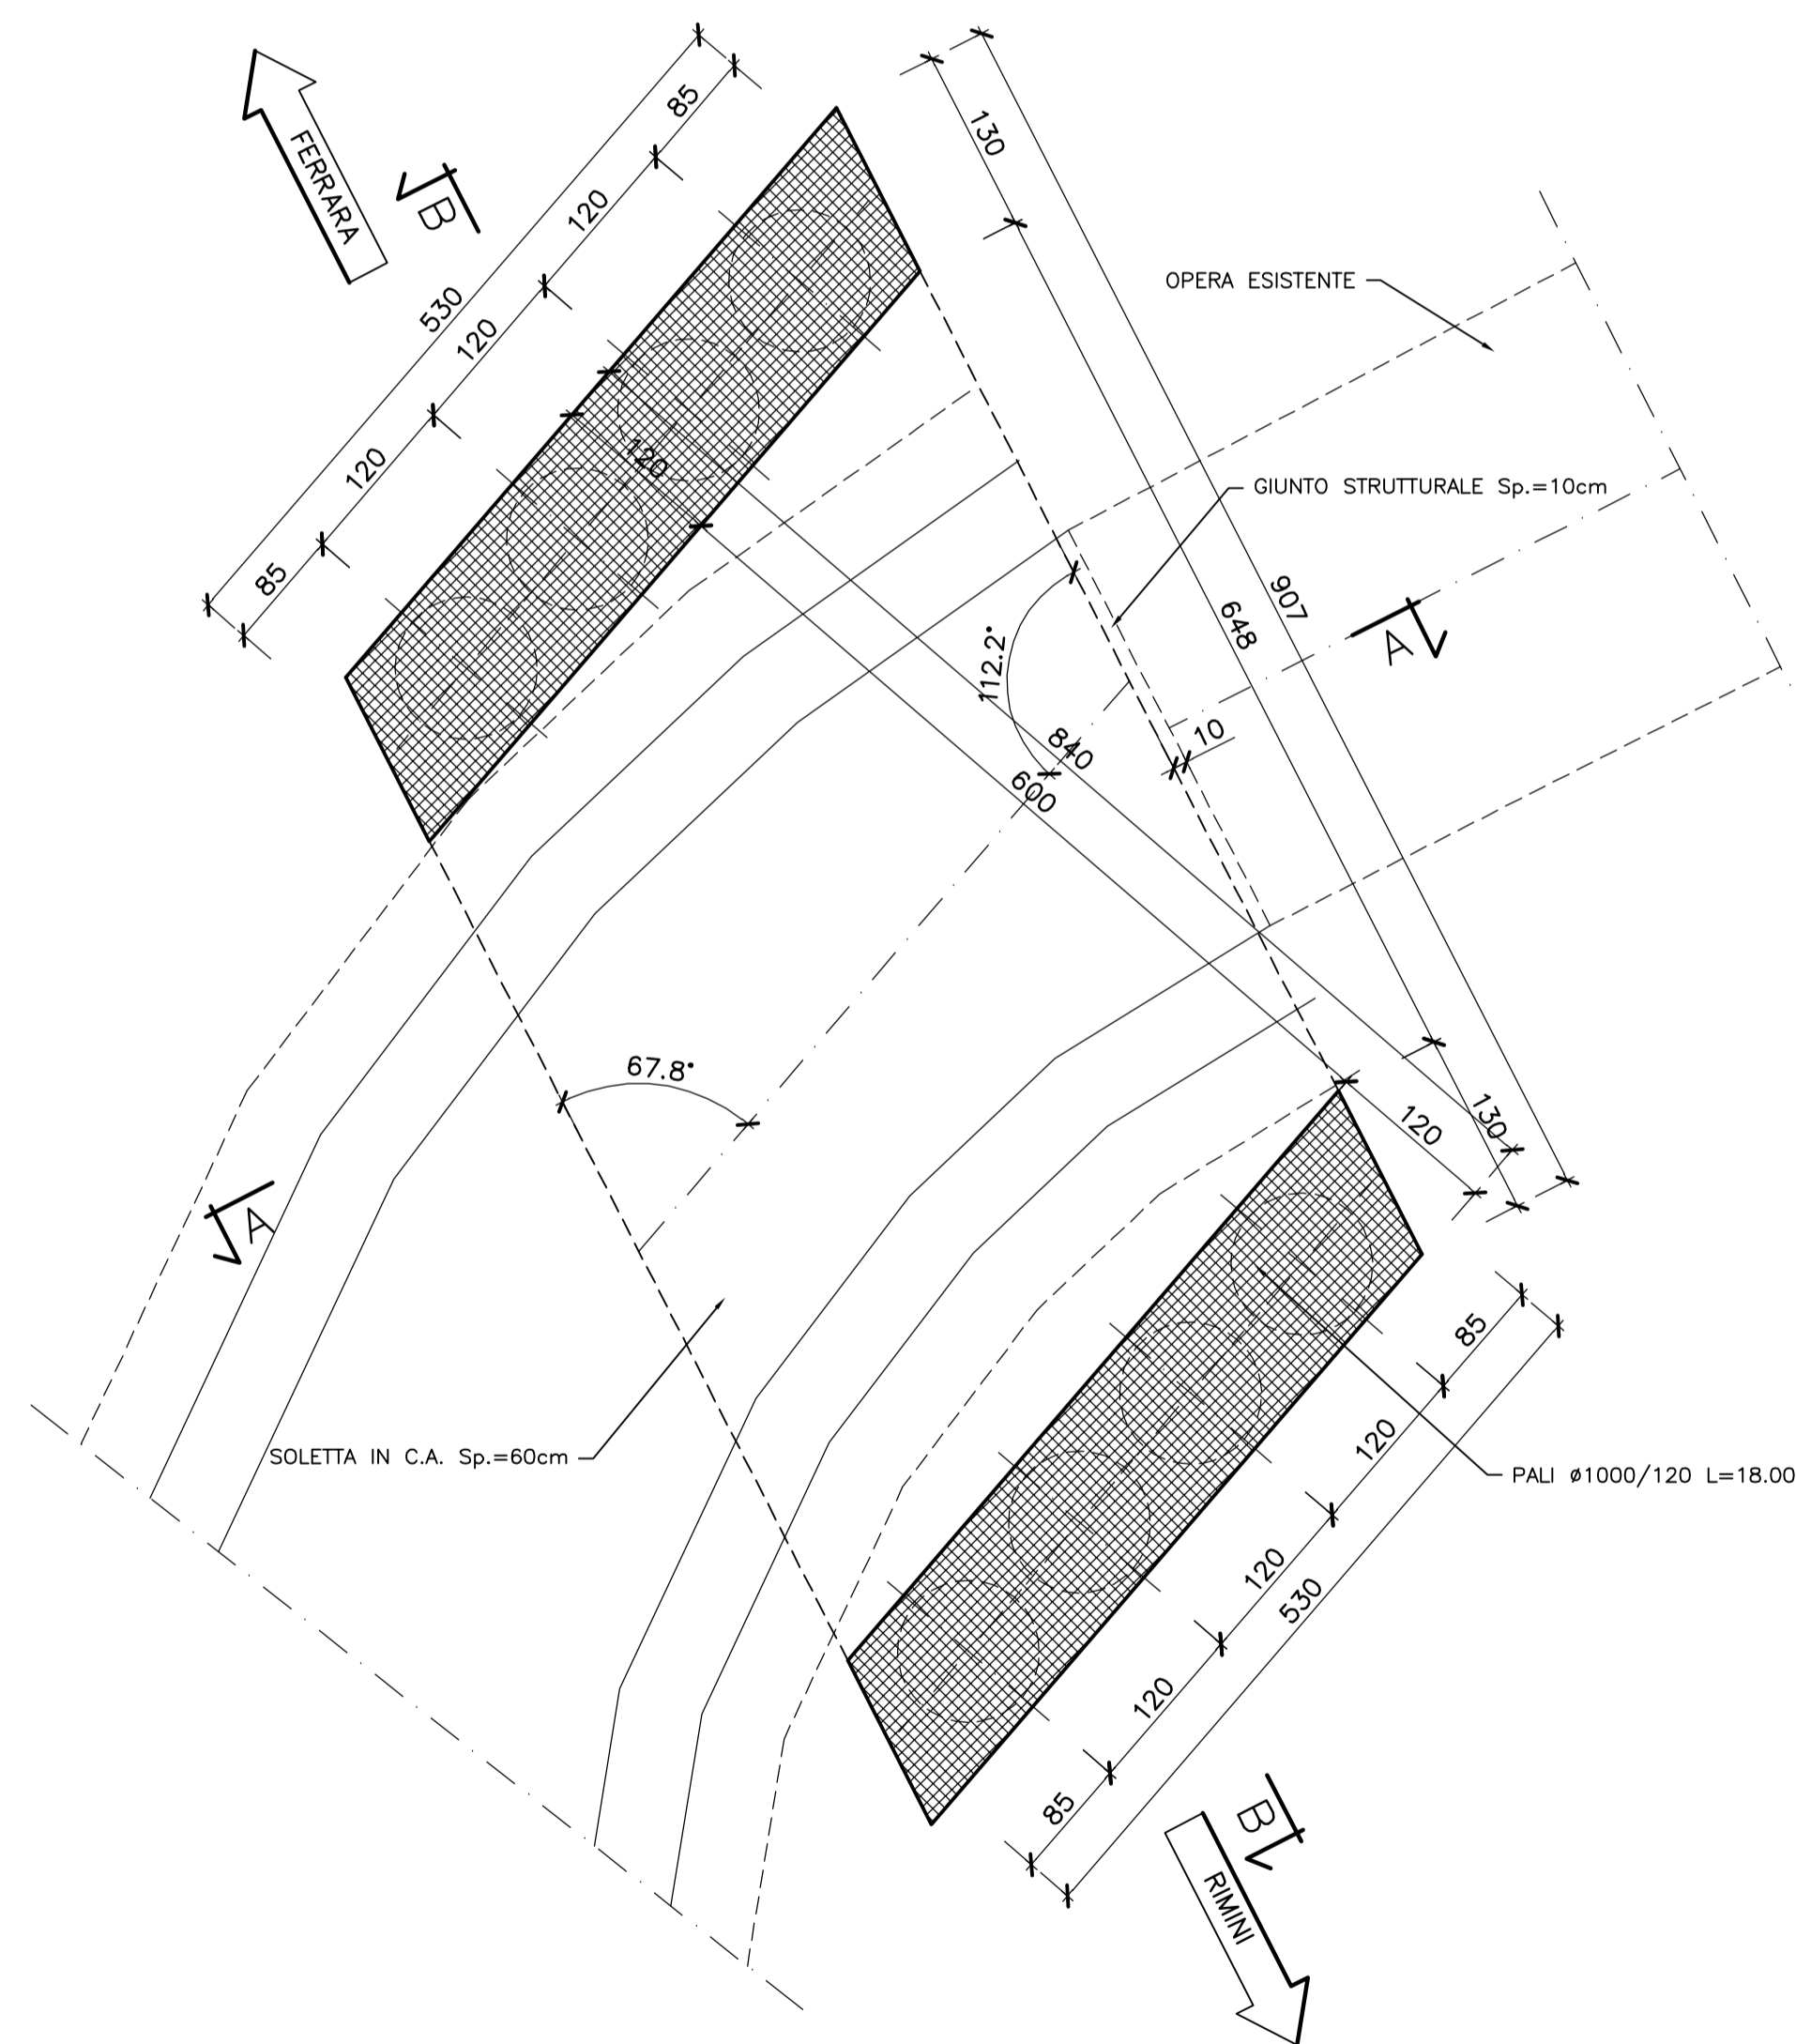

anas
GRUPPO FS ITALIANE

Anas S.p.A. – Gruppo Ferrovie dello Stato Italiane
Società con socio unico soggetta all'attività di direzione e coordinamento di Ferrovie dello Stato Italiane S.p.A. e concessionaria ai sensi del D.L. 138/2002 (convertito con L. 178/2002)

Struttura Territoriale Emilia Romagna
Viale A. Masini, 8 – 40126 Bologna T [+30] 051 6301111 – F [+39] 051 244970
Pec anas.emiliaromagna@postacert.stradeanas.it – www.stradeanas.it

Miglioramento del collegamento tra S.S. 16 e S.S. 309 dir.

PROGETTO DEFINITIVO

PROGETTISTI: FRANCHETTI S.P.A. Direttore Tecnico: Ing. Paolo Franchetti	GRUPPO DI PROGETTAZIONE FRANCHETTI BRIDGE DIAGNOSTICS AND PREDICTIVE MAINTENANCE Ing. Michele Frizzarin Ing. Francesco Zaccaro Ing. Matteo Nicolodi Ing. Antonio Sbordoni
IL GEOLOGO Geol. Matteo Scalzotto	
COORDINATORE PER LA SICUREZZA IN FASE DI PROGETTAZIONE Ing. Paolo Franchetti	
VISTO: IL RESP. DEL PROCEDIMENTO Ing. Francesco Pisani	
PROTOCOLLO	DATA

SOTTOPASSO CICLOPEDONALE PK 150+700
Piante e sezioni

CODICE PROGETTO PROGETTO DEL 240117	N. PROG. 8813	NOME FILE POO-VI01-STR-CP01 CODICE ELAB. POOVI01STRCP01	REVISIONE A	SCALA 1:50
--	-------------------------	---	-----------------------	---------------

REV.	DESCRIZIONE	DATA	REDATTO	VERIFICATO	APPROVATO
A	EMISSIONE	Gennaio 2021	Ing. Nicolodi	Ing. Frizzarin	Ing. Franchetti