PIANTA IMPALCATO
SCALA 1:50

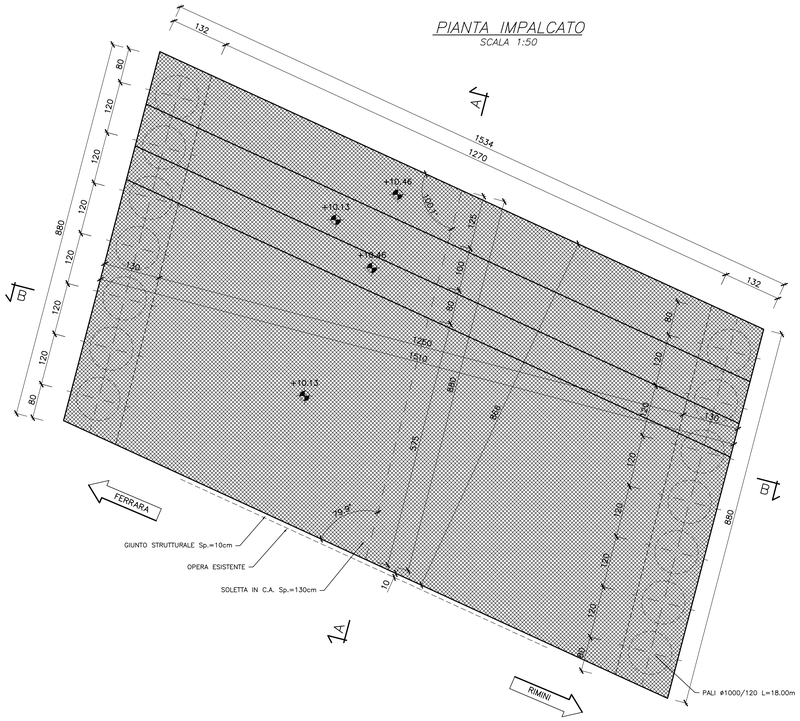

PIANTA FONDAZIONI
SCALA 1:50

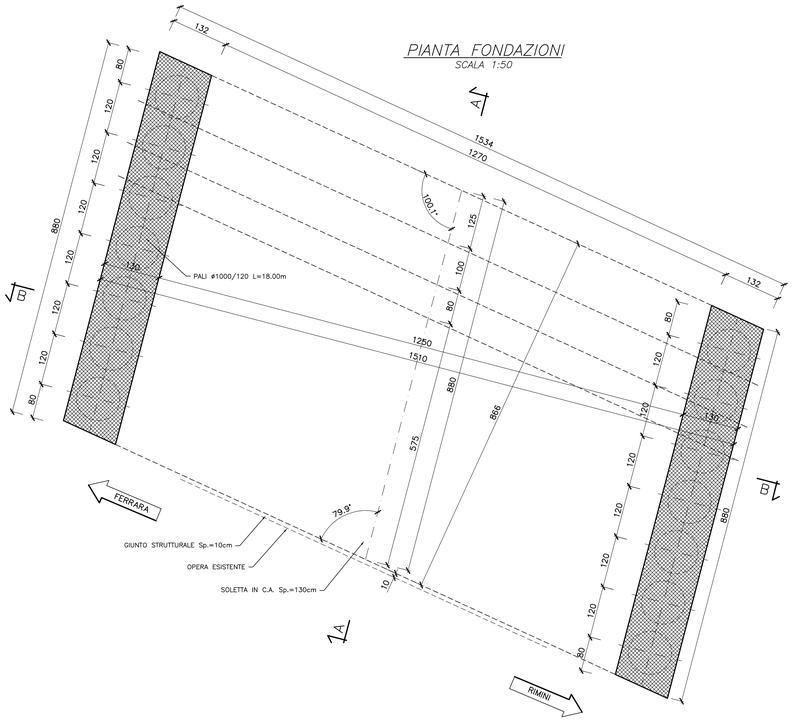

anas
GRUPPO FS ITALIANE

Anas S.p.A. – Gruppo Ferrovie dello Stato Italiane
Società con socio unico soggetta all'attività di direzione e coordinamento di Ferrovie dello Stato Italiane S.p.A. e concessionaria ai sensi del D.L. 138/2002 (convertito con L. 178/2002)

Struttura Territoriale Emilia Romagna
Viale A. Masini, 8 – 40126 Bologna T [+30] 051 6301111 – F [+39] 051 244970
Pec anas.emiliaromagna@postacert.stradeanas.it – www.stradeanas.it

Miglioramento del collegamento tra S.S. 16 e S.S. 309 dir.

PROGETTO DEFINITIVO

PROGETTISTI:
FRANCHETTI S.P.A.
Direttore Tecnico:
Ing. Paolo Franchetti

IL GEOLOGO
Geol. Matteo Scalzotto

COORDINATORE PER LA SICUREZZA IN FASE DI PROGETTAZIONE
Ing. Paolo Franchetti

VISTO: IL RESP. DEL PROCEDIMENTO
Ing. Francesco Pisani

PROTOCOLLO | DATA

GRUPPO DI PROGETTAZIONE
FRANCHETTI
BRIDGE DIAGNOSTICS AND PREDICTIVE MAINTENANCE
Ing. Michele Frizzarin
Ing. Francesco Zaccaro
Ing. Matteo Nicolodi
Ing. Antonio Sbordoni

SOTTOVIA SP27 PK 153+500
Pianta impalcato e Pianta fondazioni

CODICE PROGETTO (PROGETTO DEL. / N. PROG.)	NOME FILE	REVISIONE	SCALA
240117 / 8813	P00-V04-STR-CP01 — CODICE ELAB. P00V04STRCP01	A	1:50

REV.	DESCRIZIONE	DATA	REDATTO	VERIFICATO	APPROVATO
A	EMISSIONE	Gennaio 2021	Ing. Nicolodi	Ing. Frizzarin	Ing. Franchetti