PIANTA IMPALCATO
SCALA 1:50

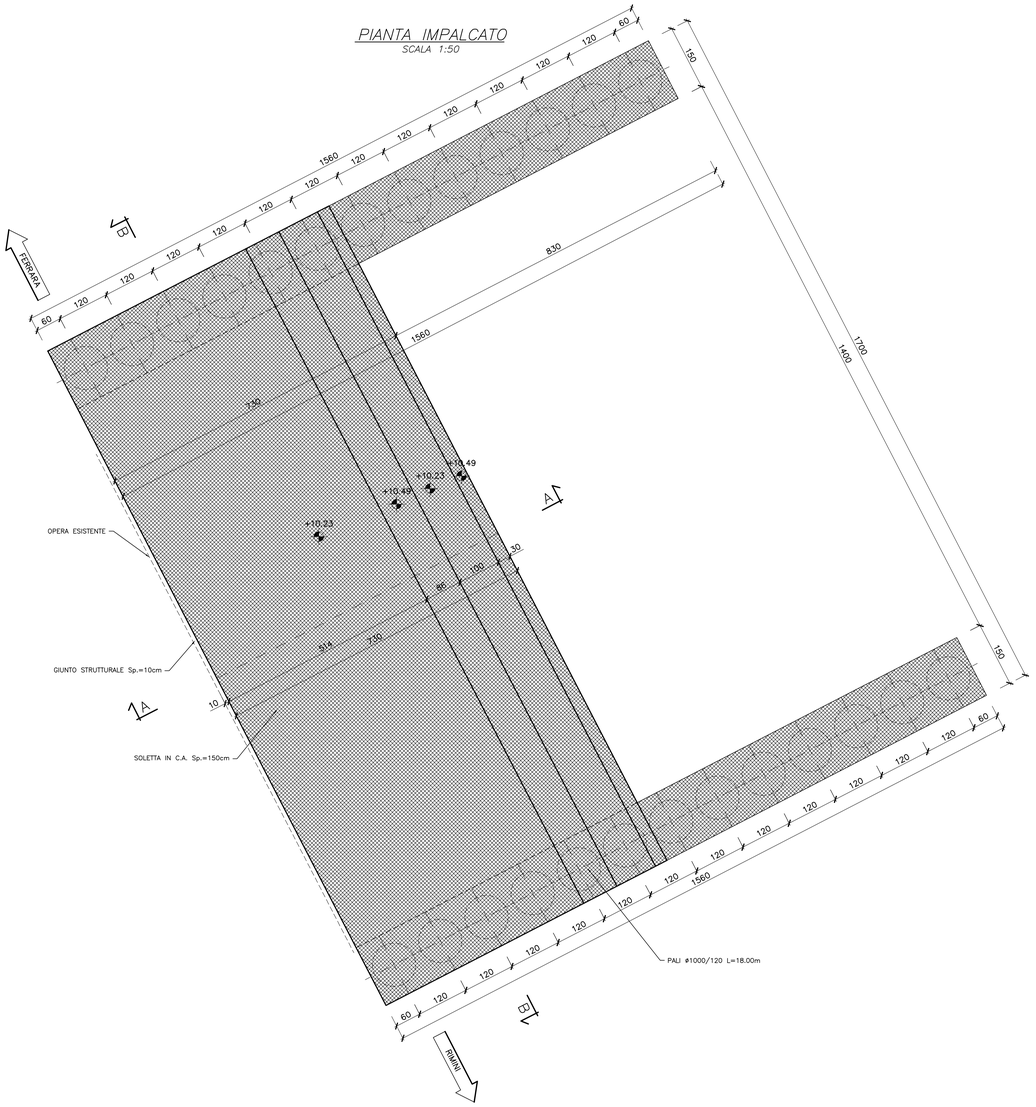

PIANTA FONDAZIONI
SCALA 1:50

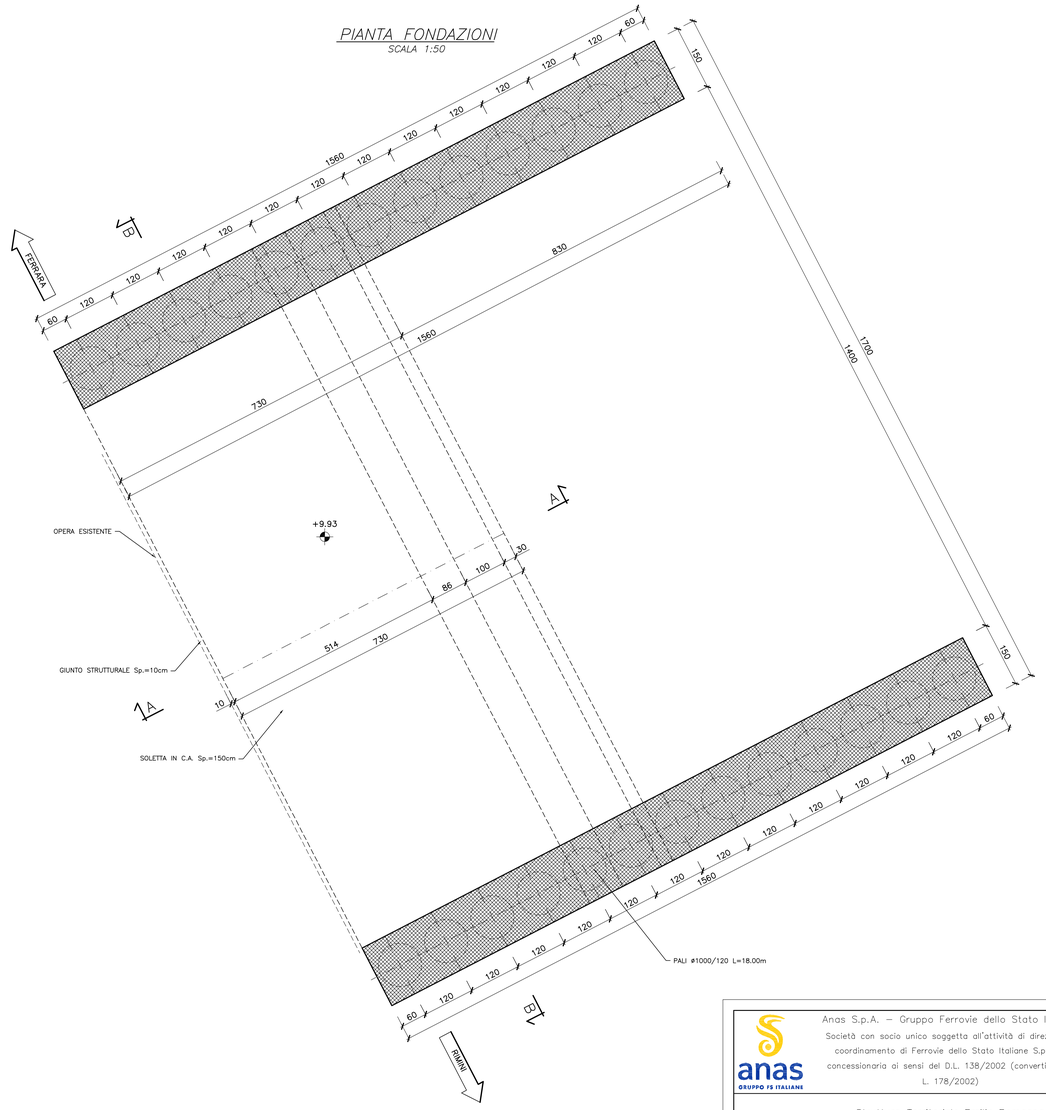

Anas S.p.A. – Gruppo Ferrovie dello Stato Italiane
Società con socio unico soggetta all'attività di direzione e coordinamento di Ferrovie dello Stato Italiane S.p.A. e concessionaria ai sensi del D.L. 138/2002 (convertito con L. 178/2002)

Struttura Territoriale Emilia Romagna
Viale A. Masini, 8 – 40126 Bologna T [+39] 051 6301111 – F [+39] 051 244970
Pec anas.emiliaromagna@postacert.stradeanas.it – www.stradeanas.it

Miglioramento del collegamento tra S.S. 16 e S.S. 309 dir.

PROGETTO DEFINITIVO

PROGETTISTI: FRANCHETTI S.P.A. Direttore Tecnico: Ing. Paolo Franchetti	GRUPPO DI PROGETTAZIONE FRANCHETTI BRIDGE DIAGNOSTICS AND PREDICTIVE MAINTENANCE
IL GEOLOGO: Geol. Matteo Scalzotto	Ing. Michele Frizzarin Ing. Francesco Zaccaro Ing. Matteo Nicolodi Ing. Antonio Sbordoni
COORDINATORE PER LA SICUREZZA IN FASE DI PROGETTAZIONE: Ing. Paolo Franchetti	
VISTO: IL RESP. DEL PROCEDIMENTO: Ing. Francesco Pisani	
PROTOCOLLO / DATA	

SOTTOVIA VIA QUARONI PK 151+900
Pianta impalcato e Pianta fondazioni

CODICE PROGETTO		NOME FILE	REVISIONE	SCALA
PROGETTO DEL 240117	N. PROG. 8813	P00-W03-STR-CP01	A	1:50
		CODICE ELAB. P00VI03STRCP01		

REV.	DESCRIZIONE	DATA	REDATTO	VERIFICATO	APPROVATO
A	EMISSIONE	Gennaio 2021	Ing. Nicolodi	Ing. Frizzarin	Ing. Franchetti