



**PIANTA IMPALCATO**  
SCALA 1:50

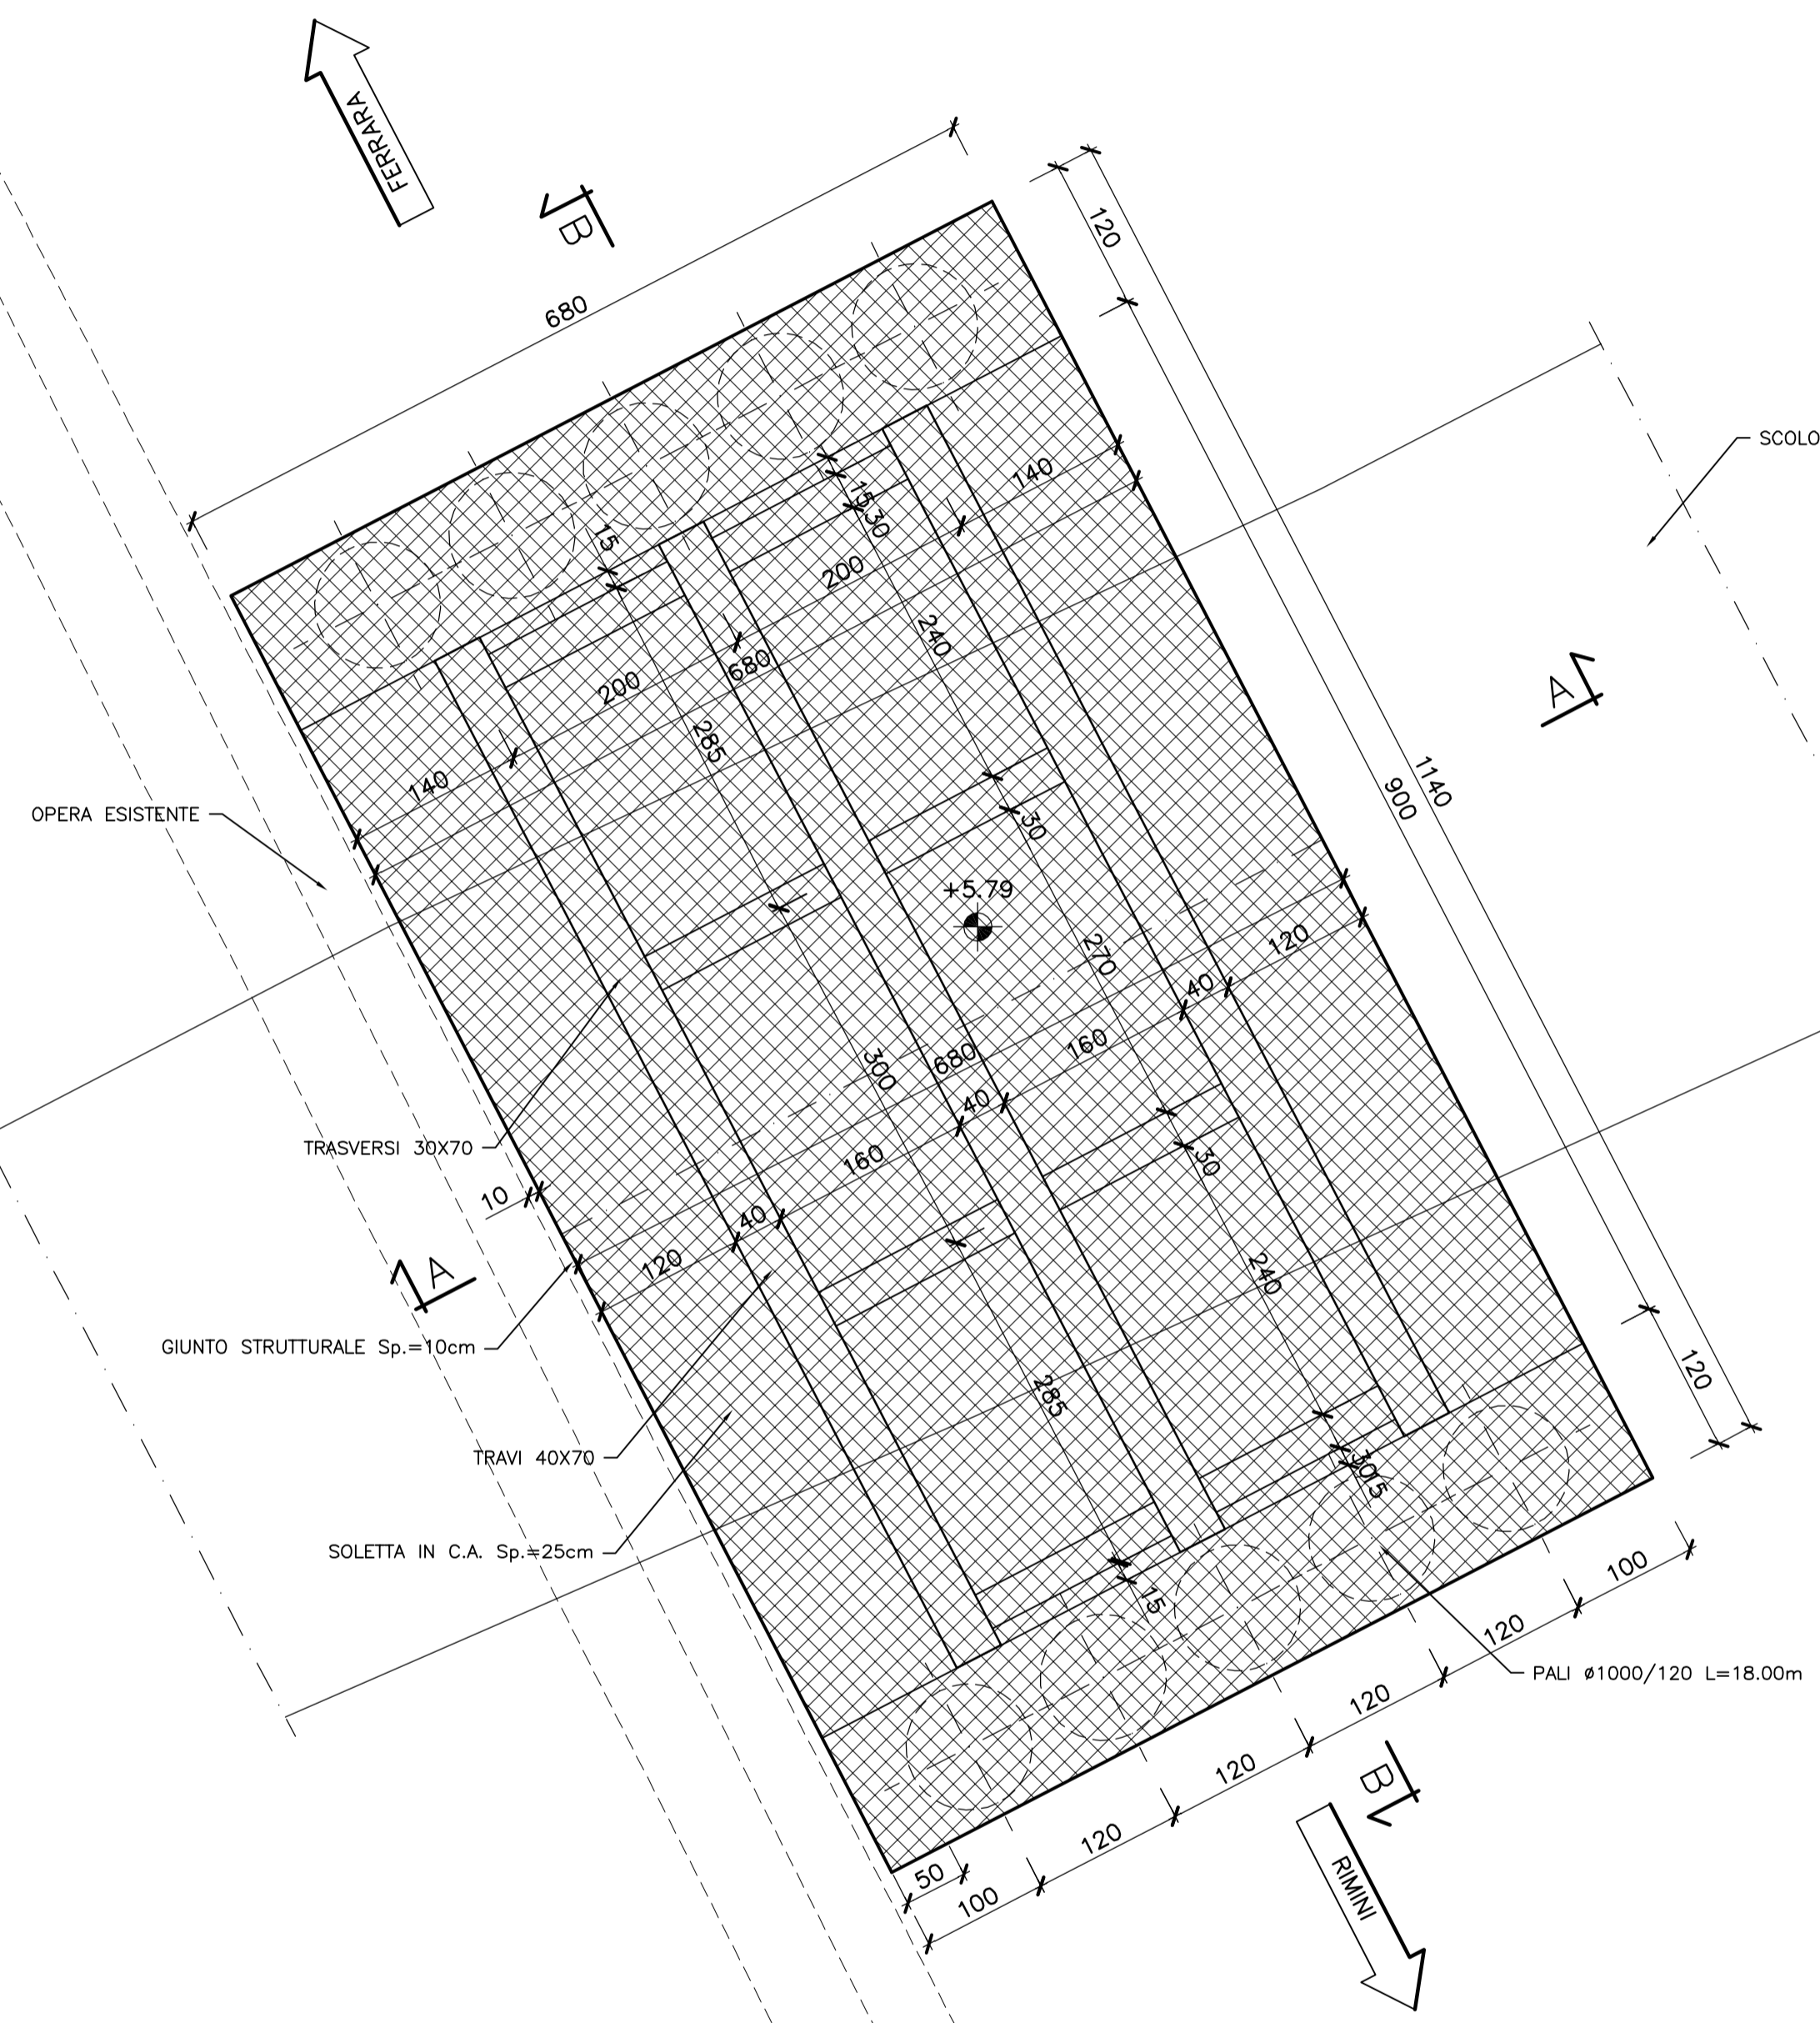

**PIANTA FONDAZIONI**  
SCALA 1:50

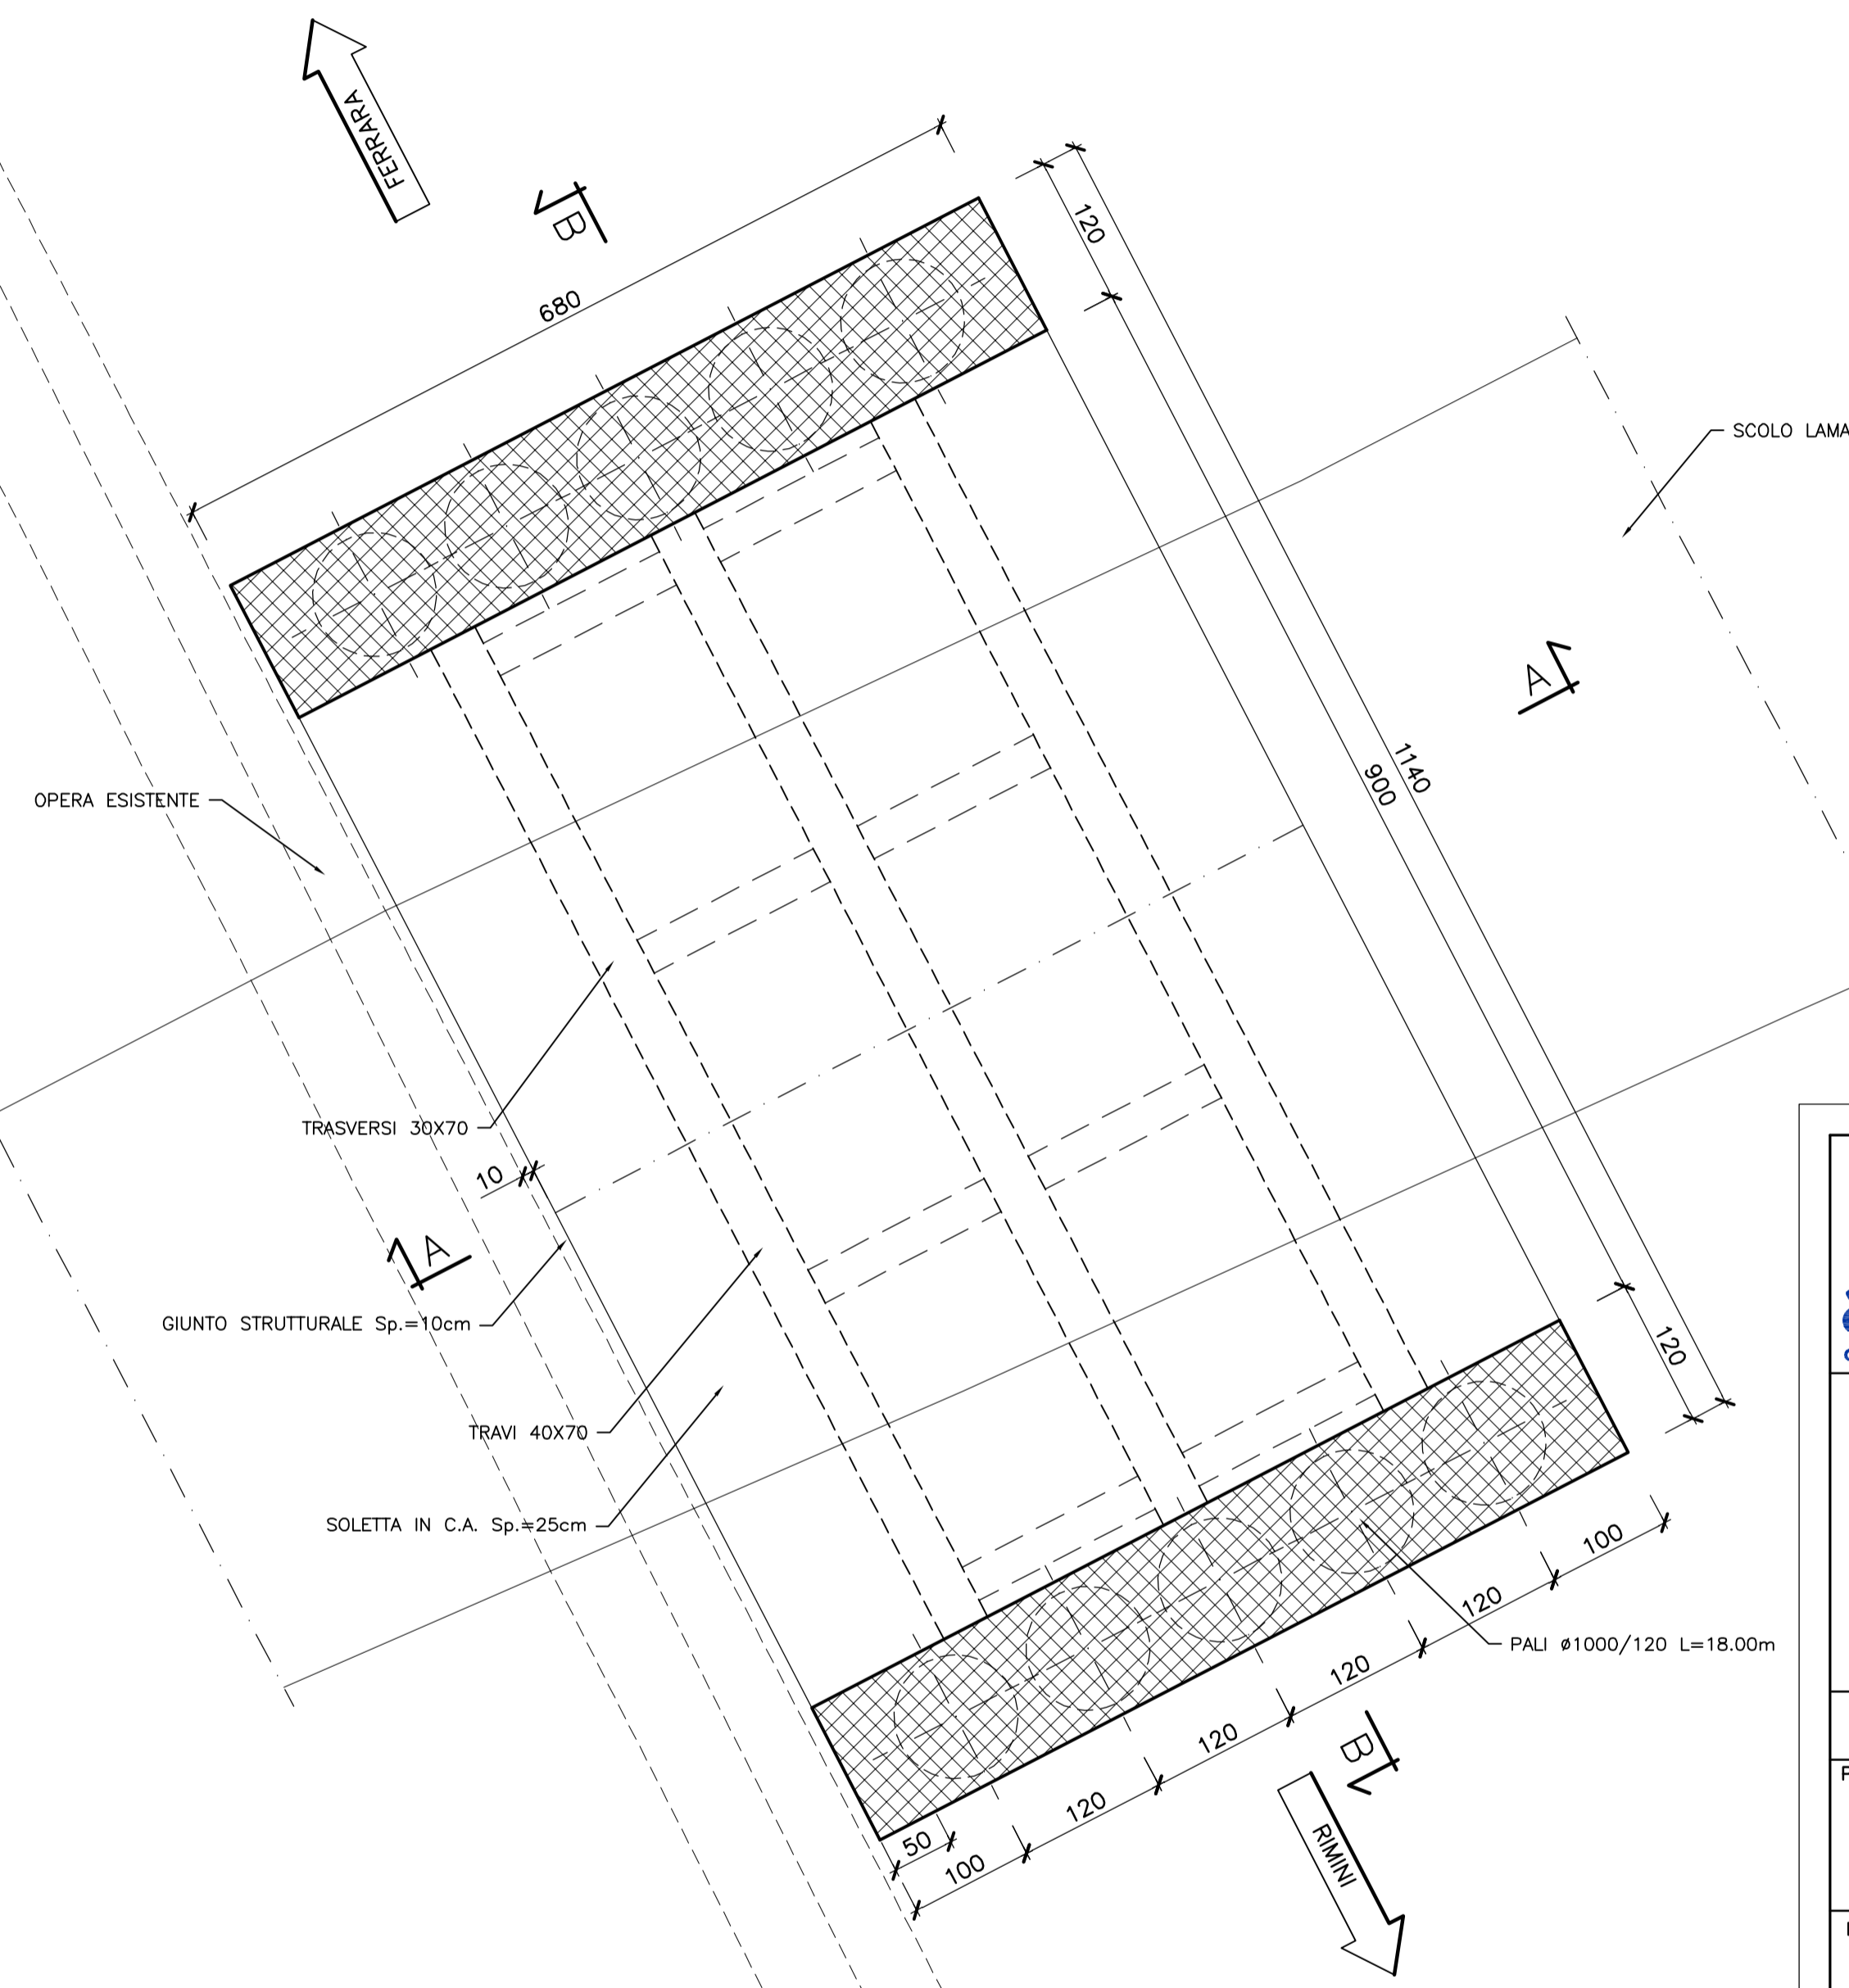

		Anas S.p.A. – Gruppo Ferrovie dello Stato Italiane Società con socio unico soggetto all'attività di direzione e coordinamento di Ferrovie dello Stato Italiane S.p.A. e concessionaria ai sensi del D.L. 138/2002 (convertito con L. 178/2002)	
Struttura Territoriale Emilia Romagna Viale A. Masini, 8 – 40126 Bologna T [+30] 051 6301111 – F [+39] 051 244970 Pec anas.emiliaromagna@postcert.stradeanas.it – www.stradeanas.it			
<b>Miglioramento del collegamento tra S.S. 16 e S.S. 309 dir.</b>			
<b>PROGETTO DEFINITIVO</b>			
PROGETTISTI: <b>FRANCHETTI S.P.A.</b> Direttore Tecnico: <b>Ing. Paolo Franchetti</b>		GRUPPO DI PROGETTAZIONE  Ing. Michele Frizzarin Ing. Francesco Zaccaro Ing. Matteo Nicolodi Ing. Antonio Sbordoni	
IL GEOLOGO <b>Geol. Matteo Scalzotto</b>		COORDINATORE PER LA SICUREZZA IN FASE DI PROGETTAZIONE <b>Ing. Paolo Franchetti</b>	
VISTO: IL RESP. DEL PROCEDIMENTO <b>Ing. Francesco Pisani</b>		PROTOCOLLO      DATA	
PONTE SU SCOLO LAMA INFERIORE PK 151+650 Pianta impalcato e Pianta fondazioni			
CODICE PROGETTO	NOME FILE	REVISIONE	SCALA
PROGETTO DEL <b>2401117</b>	P00-VI02-STR-CP01	<b>A</b>	1:50
N. PROG. <b>8813</b>	CODICE ELAB. <b>P00VI02STRCP01</b>		
REV.	DESCRIZIONE	DATA	REDDATO VERIFICATO APPROVATO
A	EMISSIONE	Gennaio 2021	Ing. Nicolodi Ing. Frizzarin Ing. Franchetti