



DOCUMENTAZIONE FOTOGRAFICA




OPERA IDRAULICA ESISTENTE: MANUFATTO N°1
SEZIONE A-A DELL'EDIFICIO ADIBITO A CENTRALE IDROELETTRICA
SCALA 1:50

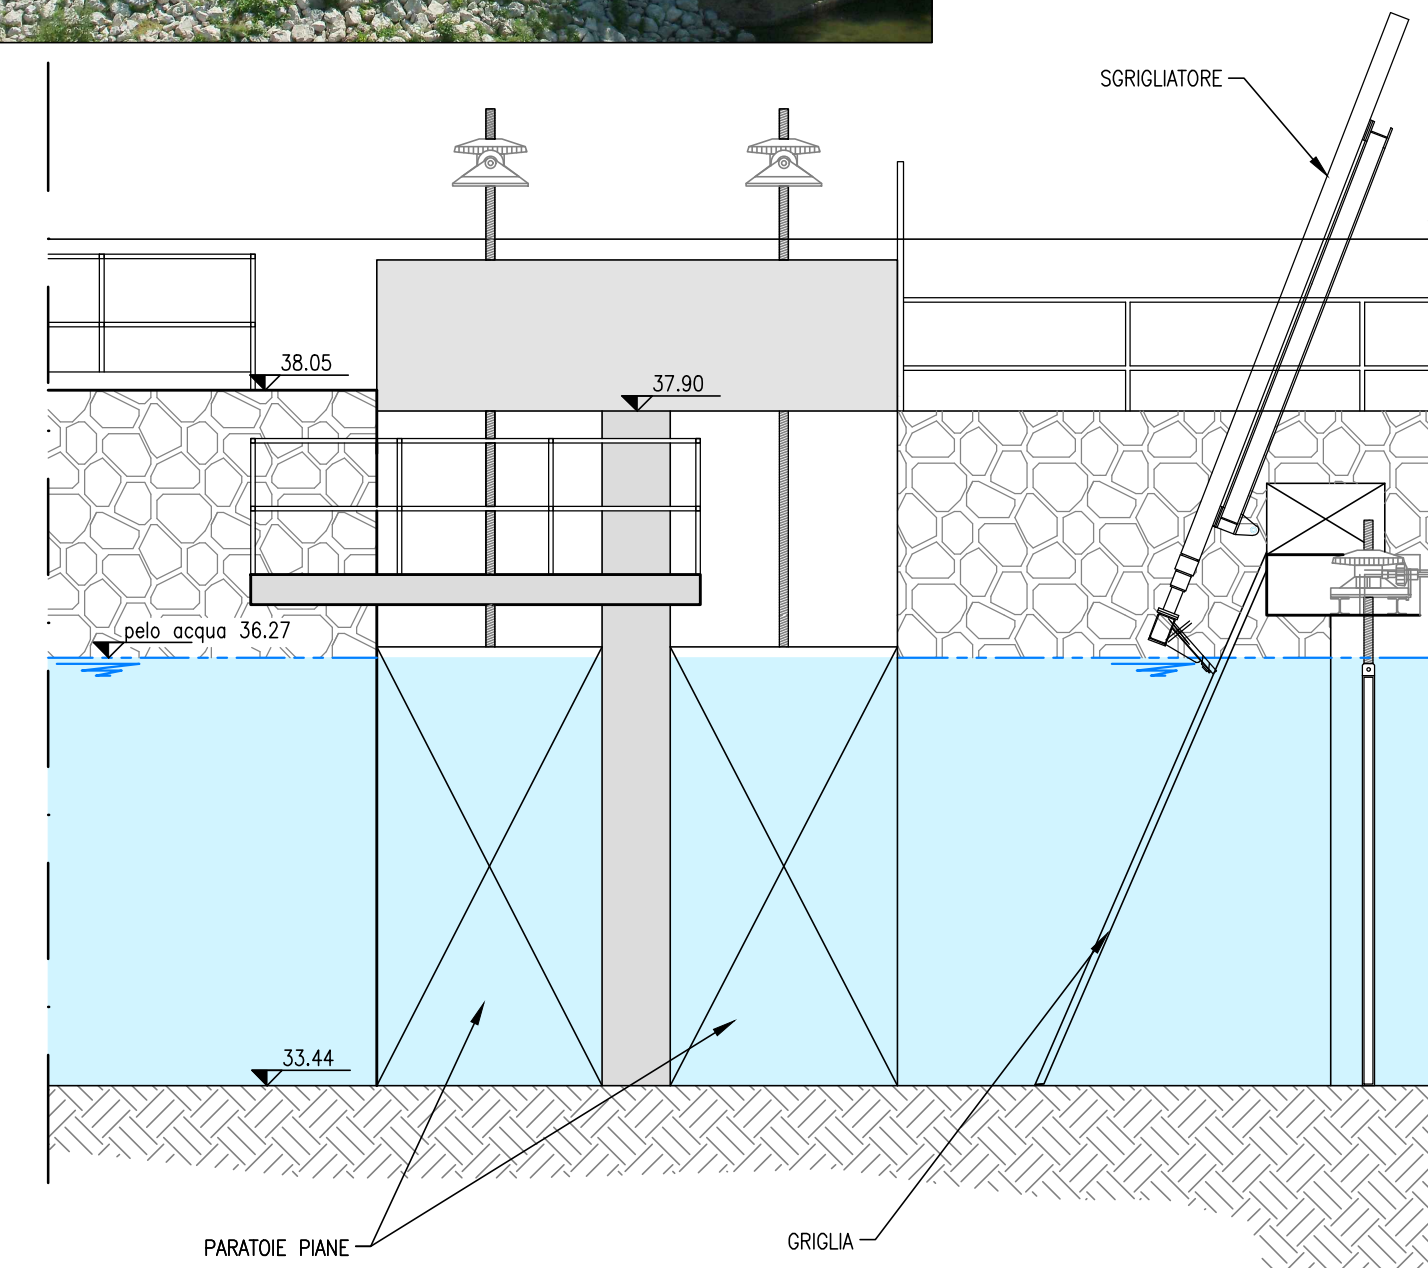


DATI DI CONCESSIONE DELL'IMPIANTO IDROELETTRICO		
Moduli massimi	78 moduli	7800 litri
- moduli dal F. Bacchiglione	45.85 moduli	4585 litri
- moduli dalla Roggia Feriana	12.4 moduli	1240 litri
- moduli dalla Roggia Zubana	19.75 moduli	1975 litri
Moduli medi	74 moduli	7400 litri
Salto idraulico	4.67 m	
Potenza nominale	338.80 kW	
Data della concessione	21/11/1985	
Durata della concessione	30 anni	

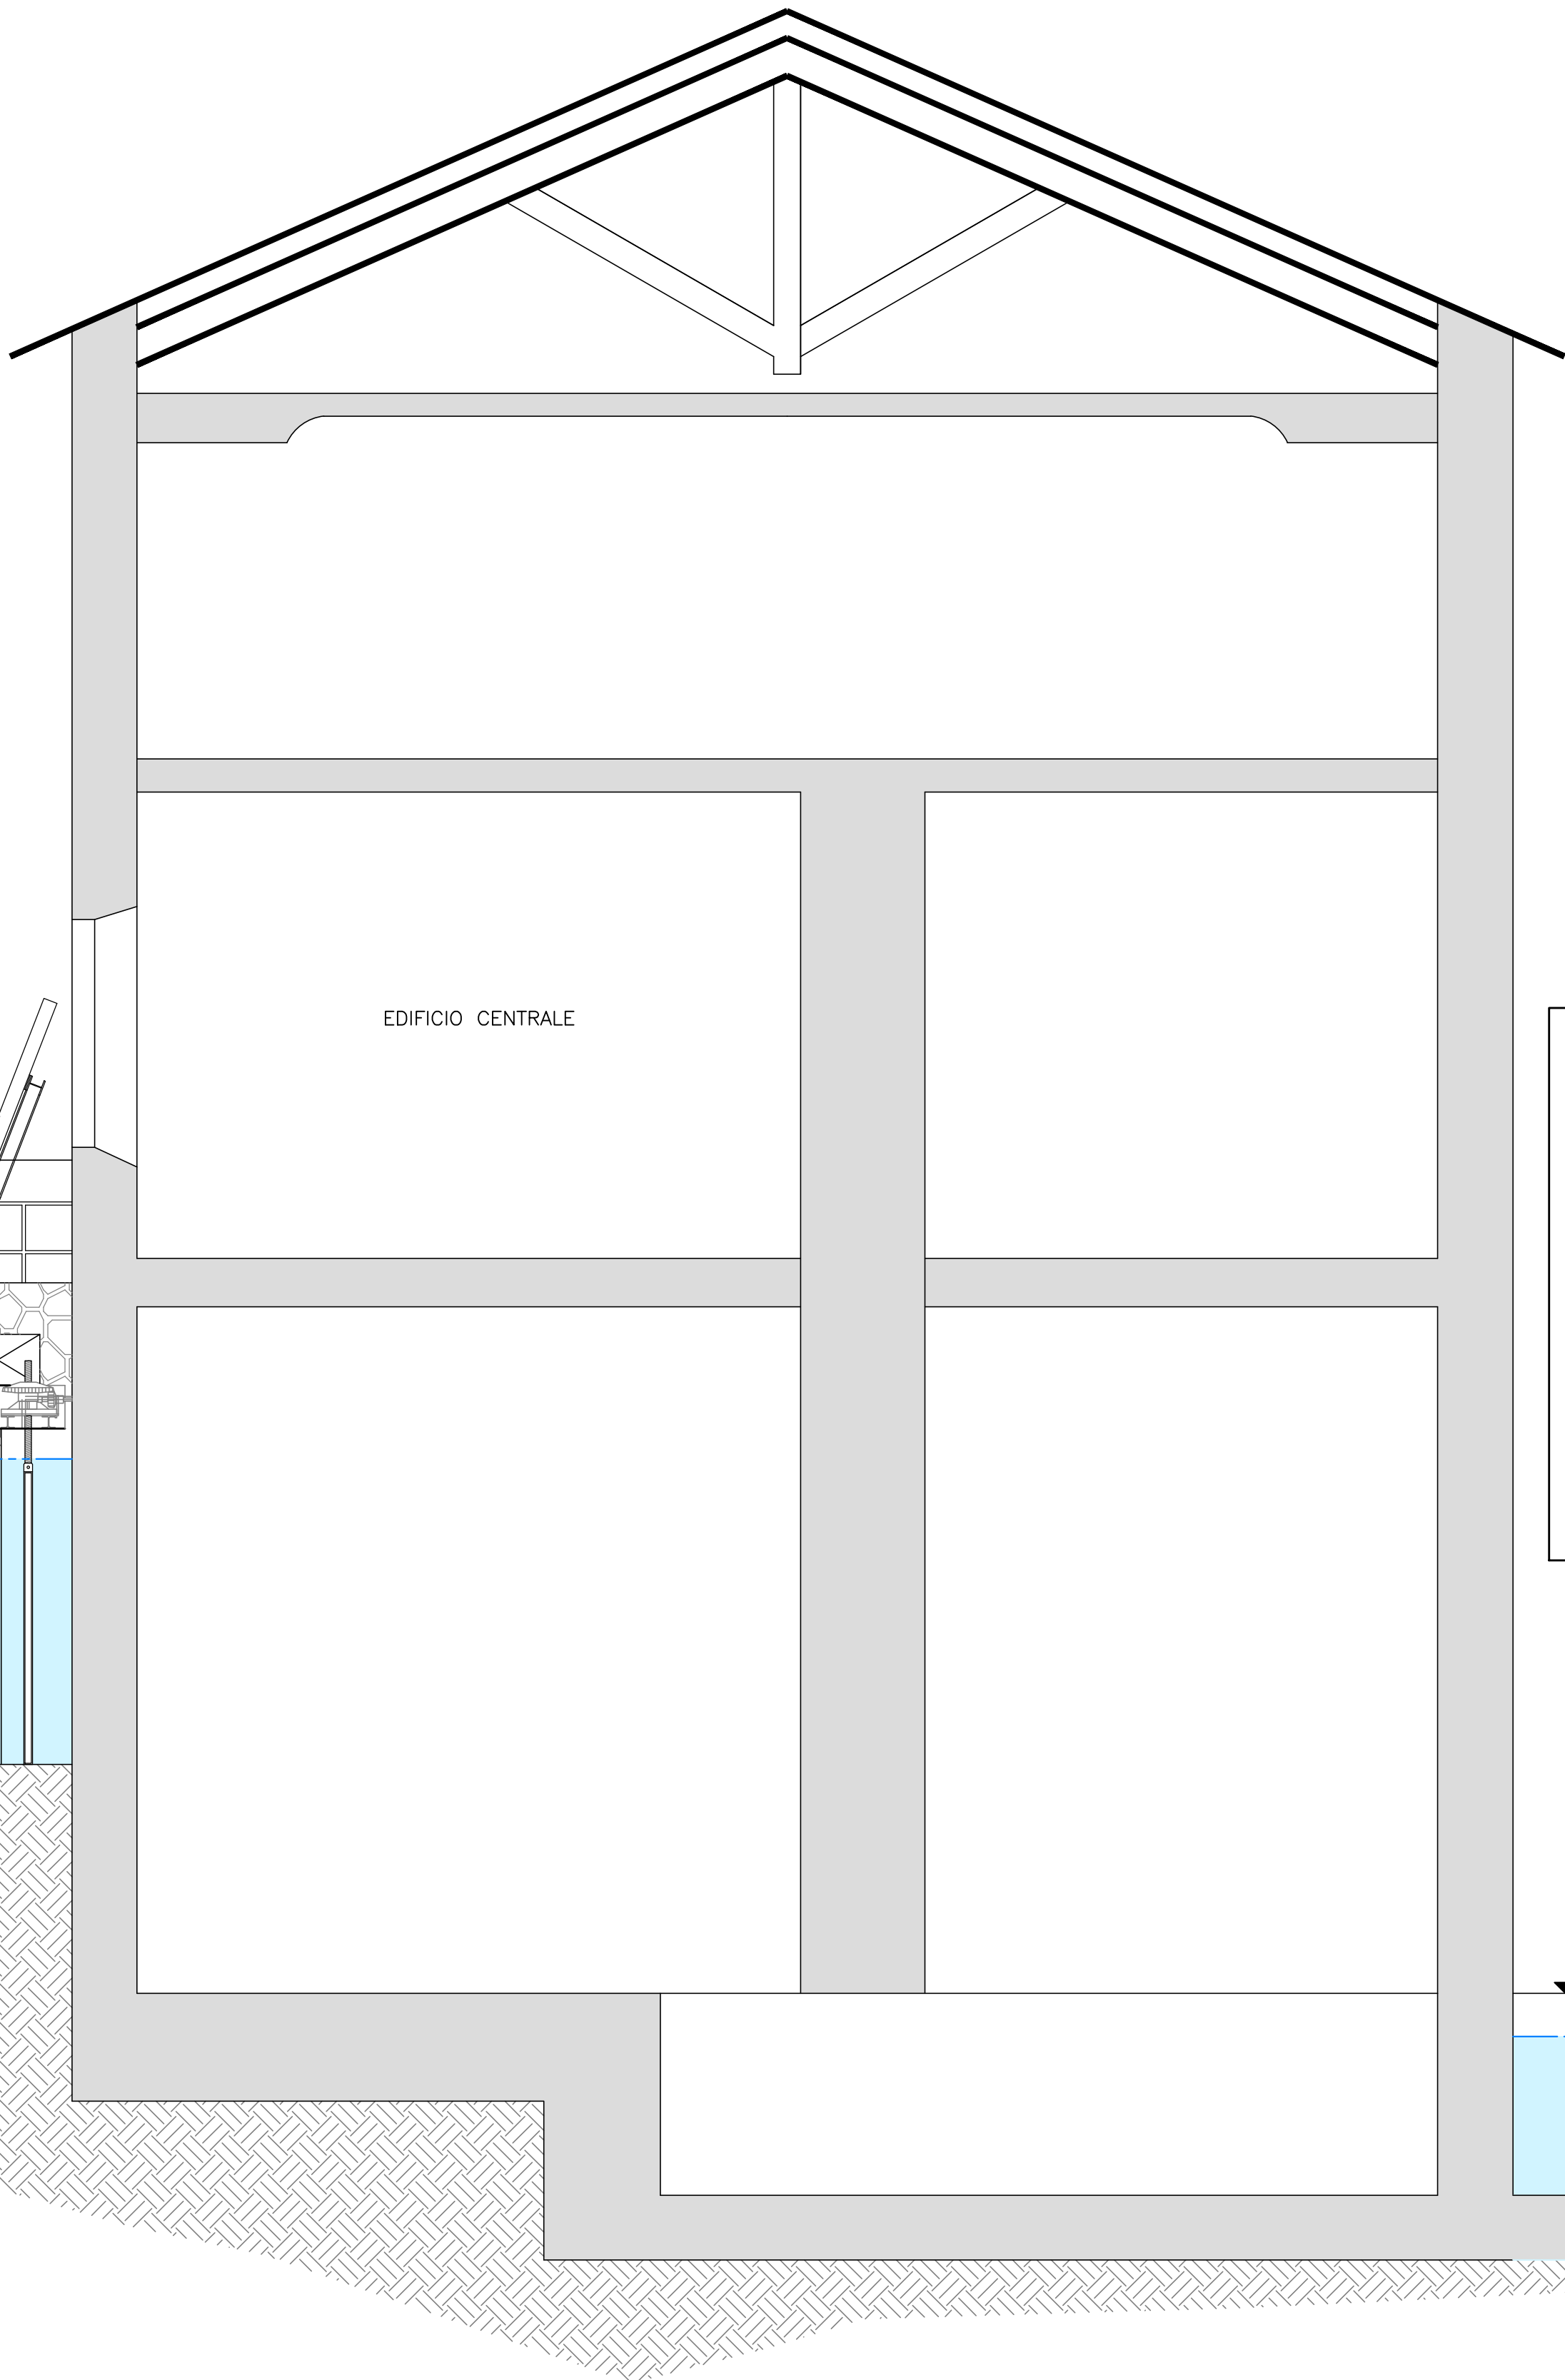

PLANIMETRIA DI INQUADRAMENTO
SCALA 1:200

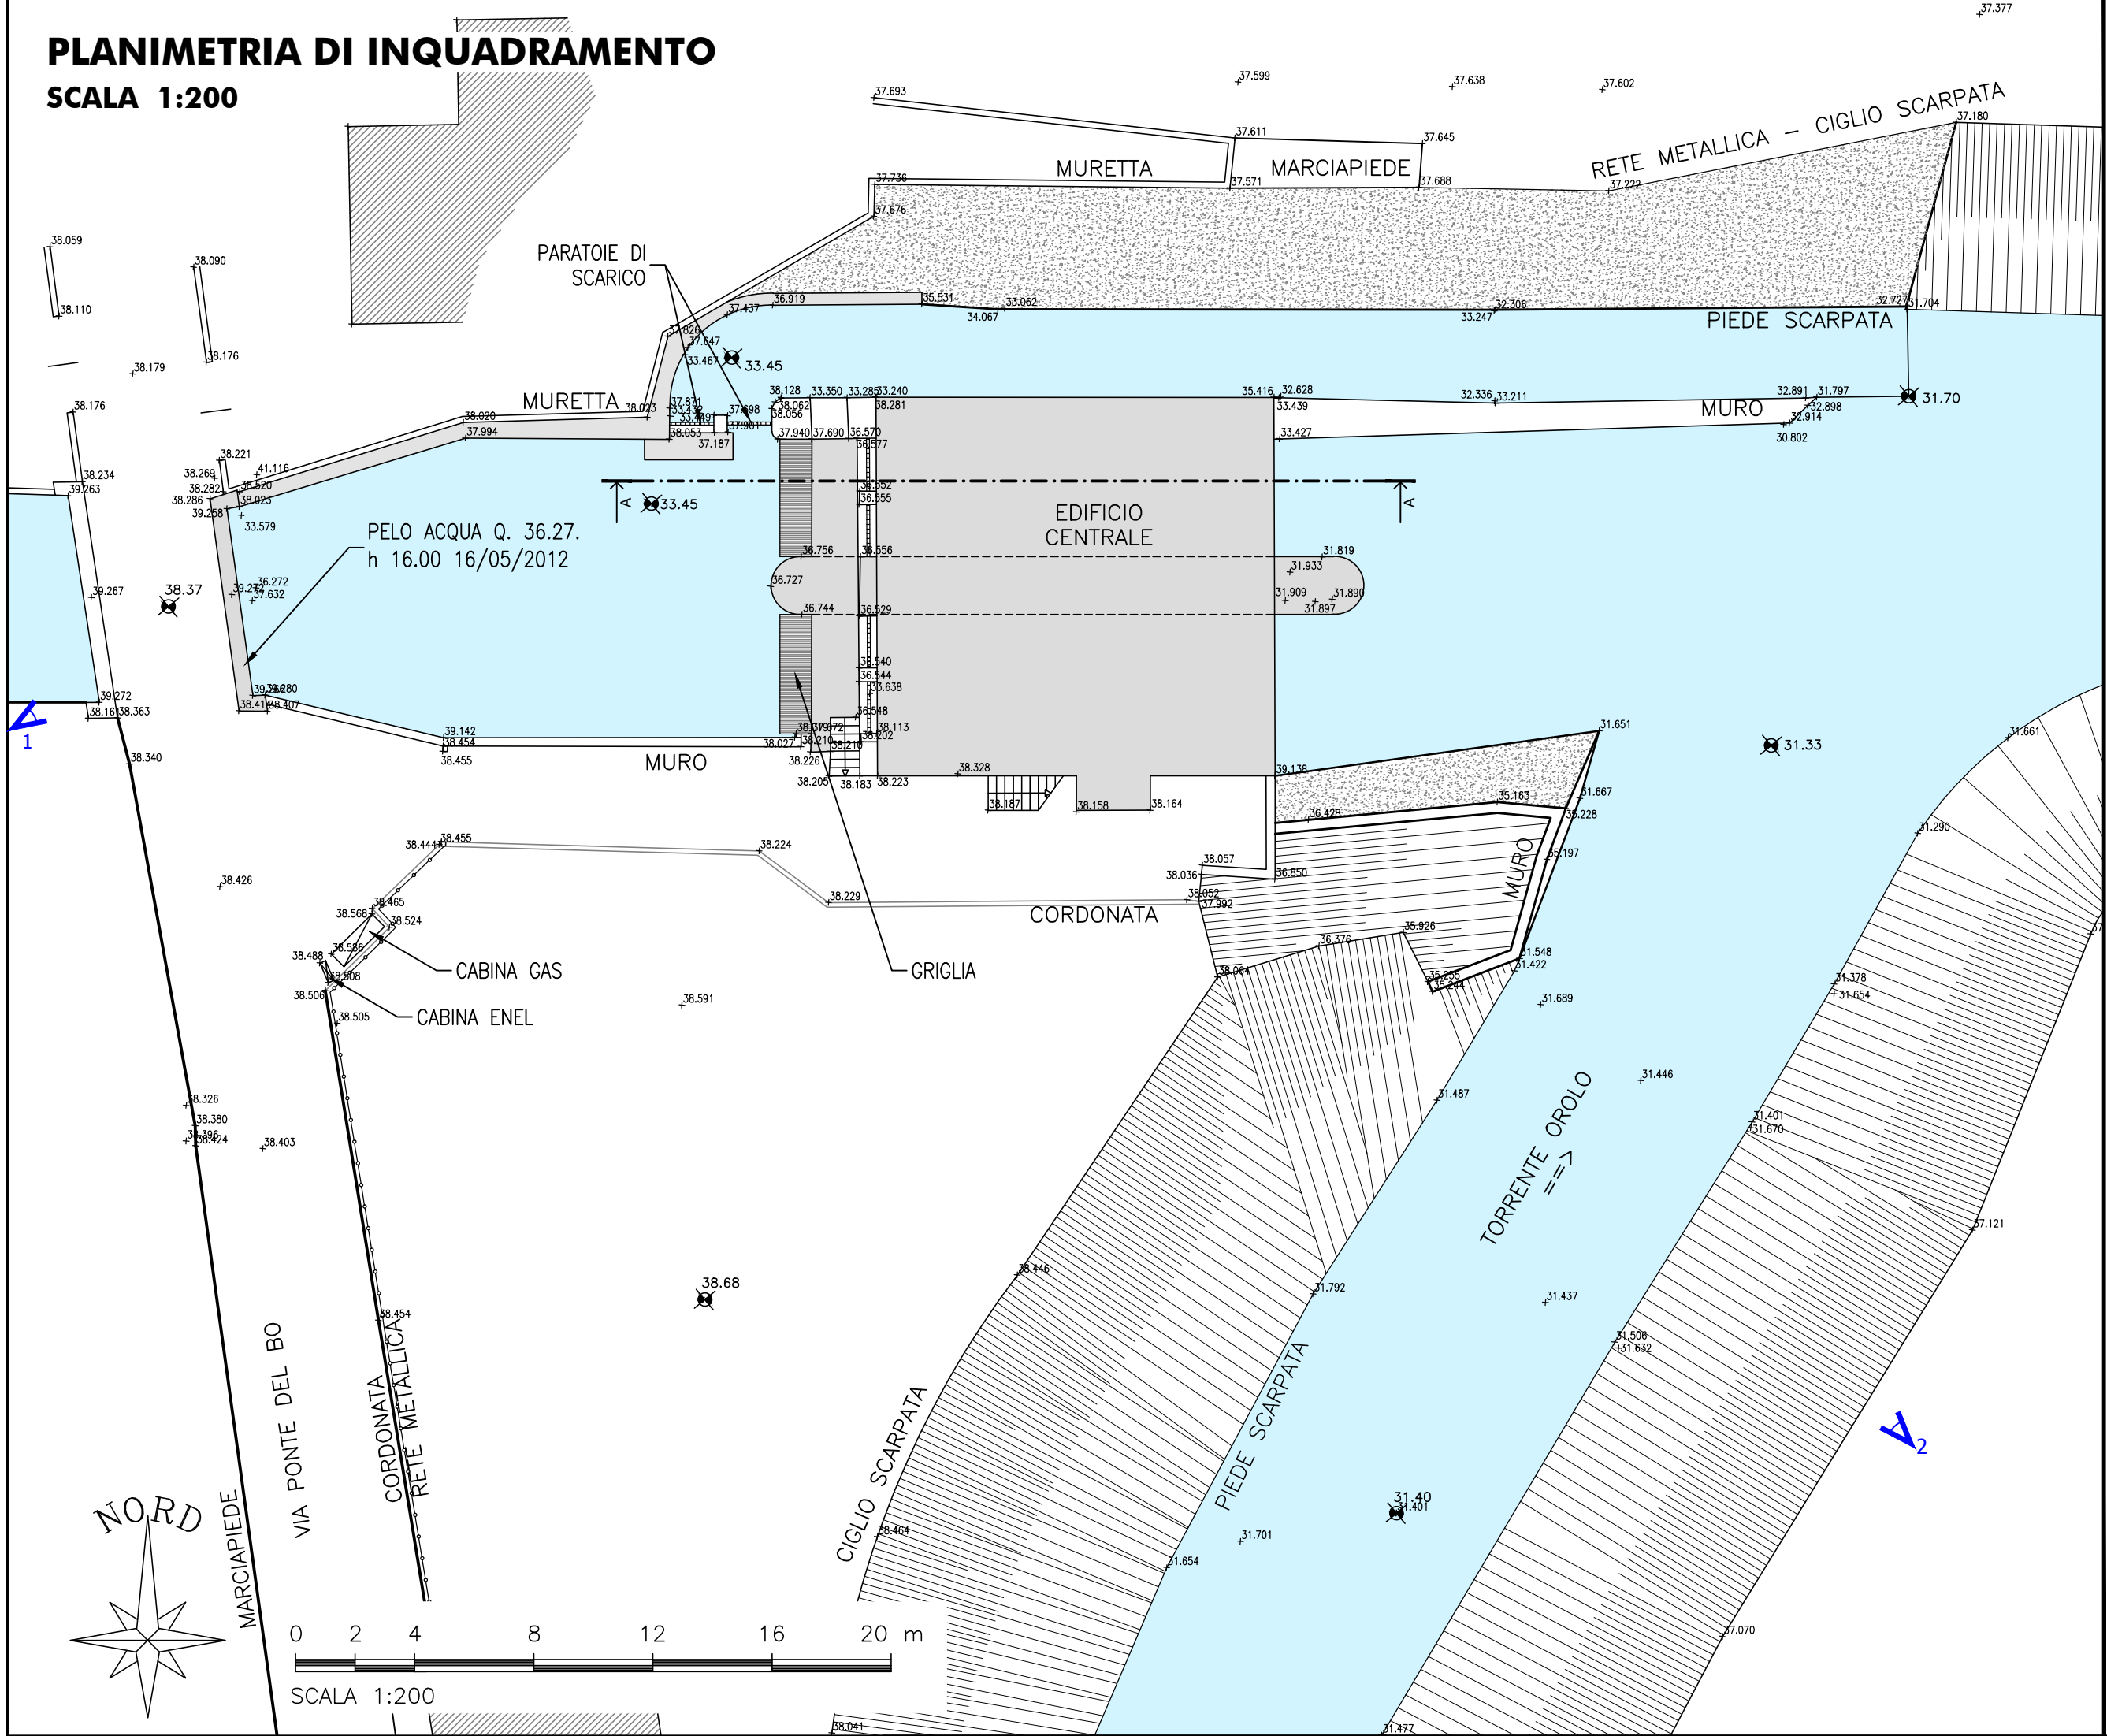

IL PRESENTE ELABORATO È STATO ESTRAPOLATO DALL'O "STUDIO IDROLOGICO-IDRAULICO DEL FIUME BACCHIGLIONE A MONTE DELLA CONFLUENZA DELL'OROLO", EMESSO DALLA SOCIETÀ "INGEGNERIA 2P & ASSOCIATI" DI SAN DONÀ DI PIAVE, IN DATA GENNAIO 2013 CON CODICE "12018PL-004S0", REDATTO PER CONTO DELLA REGIONE VENETO - GENIO CIVILE DI VICENZA. LE CARATTERISTICHE GEOMETRICHE E FUNZIONALI DI QUESTO MANUFATTO SONO STATE MODELLATE NELL'AMBITO DELLE VERIFICHE IDRAULICHE DEL PRESENTE PROGETTO.

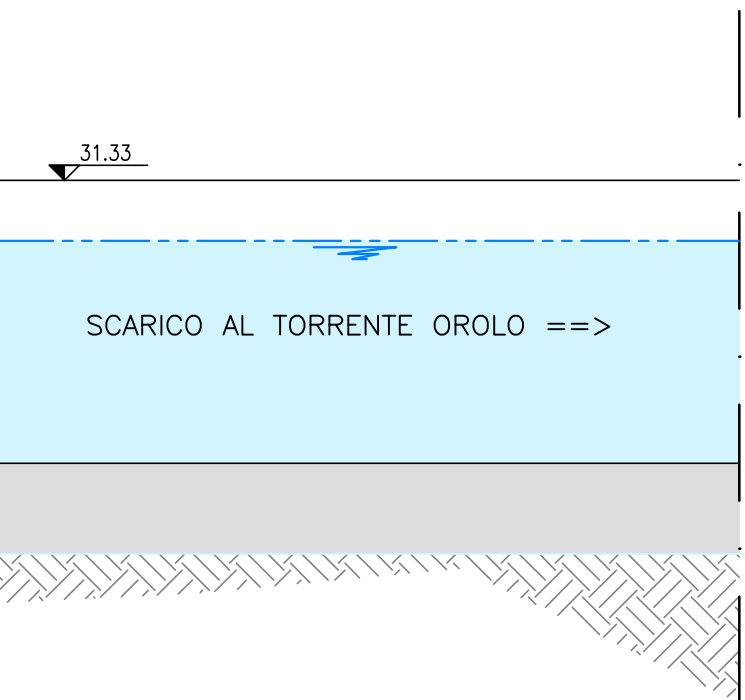

Direzione Progettazione e Realizzazione Lavori

Completamento della Tangenziale di Vicenza
1° Stralcio Completamento

PROGETTO DEFINITIVO

PROGETTAZIONE: ANAS DPRL

PROGETTISTI: Ing. Antonio Scalomandré Ordine Ing. di Frassinone n.1063 Ing. Angela Maria Carbone Ordine Ing. di Roma n. 35599	ASSISTENZA AL GRUPPO DI PROGETTAZIONE ANAS POLICREO SOCIETÀ DI PROGETTAZIONE srl Ing. FILIPPO VARRO Ordine Ing. di Parma n. 827A Ing. PIER PAOLO CORCHIA Ordine Ing. di Parma n. 751A arch. SERGIO BECCARELLI Ordine Arch. di Parma n. 377
IL GEOLOGO: geol. Serena Majetta Ordine Geol. del Lazio n.928 IL RESPONSABILE DEL SIA: arch. Giovanni Magari Ordine Arch. di Roma n.16183 IL COORDINATORE PER LA SICUREZZA IN FASE DI PROGETTAZIONE: geom. FABIO QUONDAM VISTO: IL RESPONSABILE DEL PROCEDIMENTO: Ing. Anna Maria Nosari	
PROTOCOLLO	DATA

STUDI SPECIALISTICI
IDROLOGIA E IDRAULICA
OPERA IDRAULICA ESISTENTE: MANUFATTO N°1
CENTRALE IDROELETTRICA

CODICE PROGETTO		NOME FILE		REVISIONE	SCALA:
PROGETTO	LM. PROG.	N. PROG.	TO010001DRD101_A		
DPME08	D	1401	CODICE ELAB. TO010001DRD101	A	VARIE
C					
B					
A	EMISSIONE		Ottobre 2019		
REV.	DESCRIZIONE		DATA	REDATTO	VERIFICATO APPROVATO