




OPERA IDRAULICA ESISTENTE: MANUFATTO N°2
SEZIONE A-A PARATOIE DI SCARICO E SOGLIA DI SFIORO
SCALA 1:50

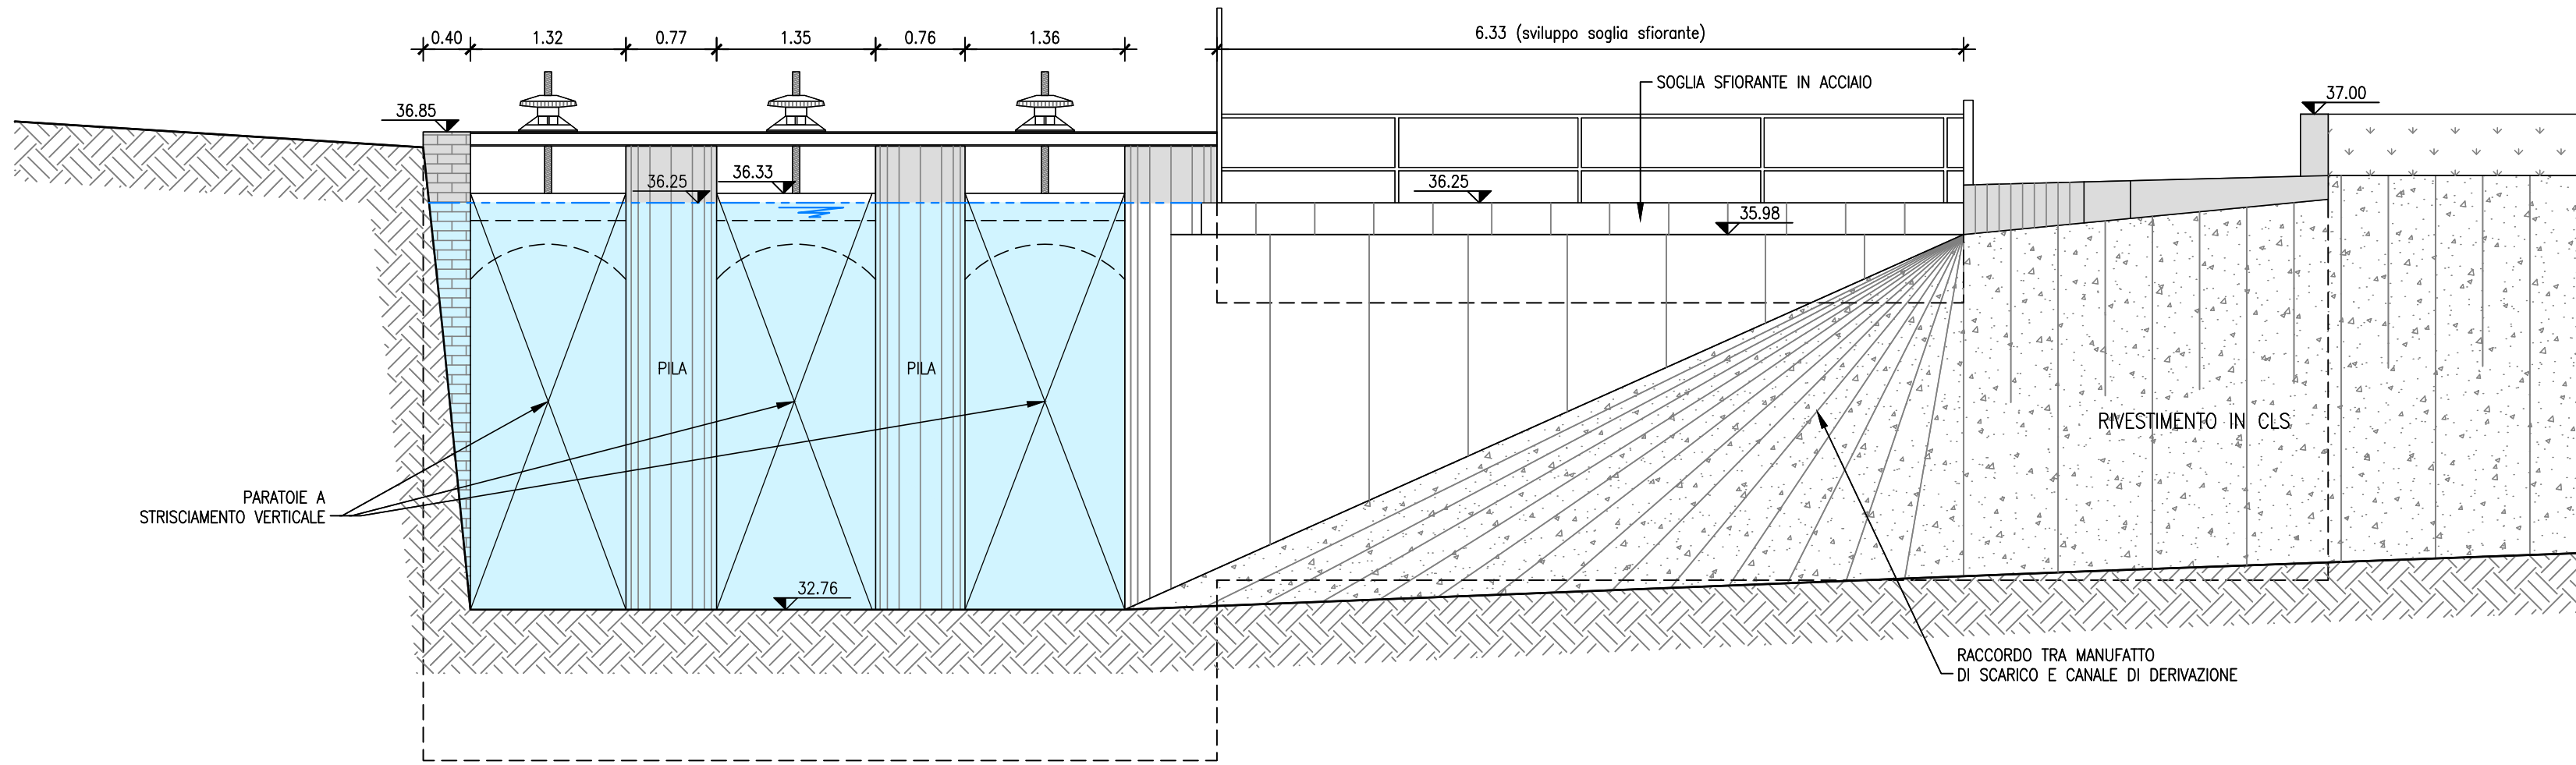

OPERA IDRAULICA ESISTENTE: MANUFATTO N°2
SEZIONE B-B IN ASSE ALLE PARATOIE DI SCARICO
SCALA 1:50

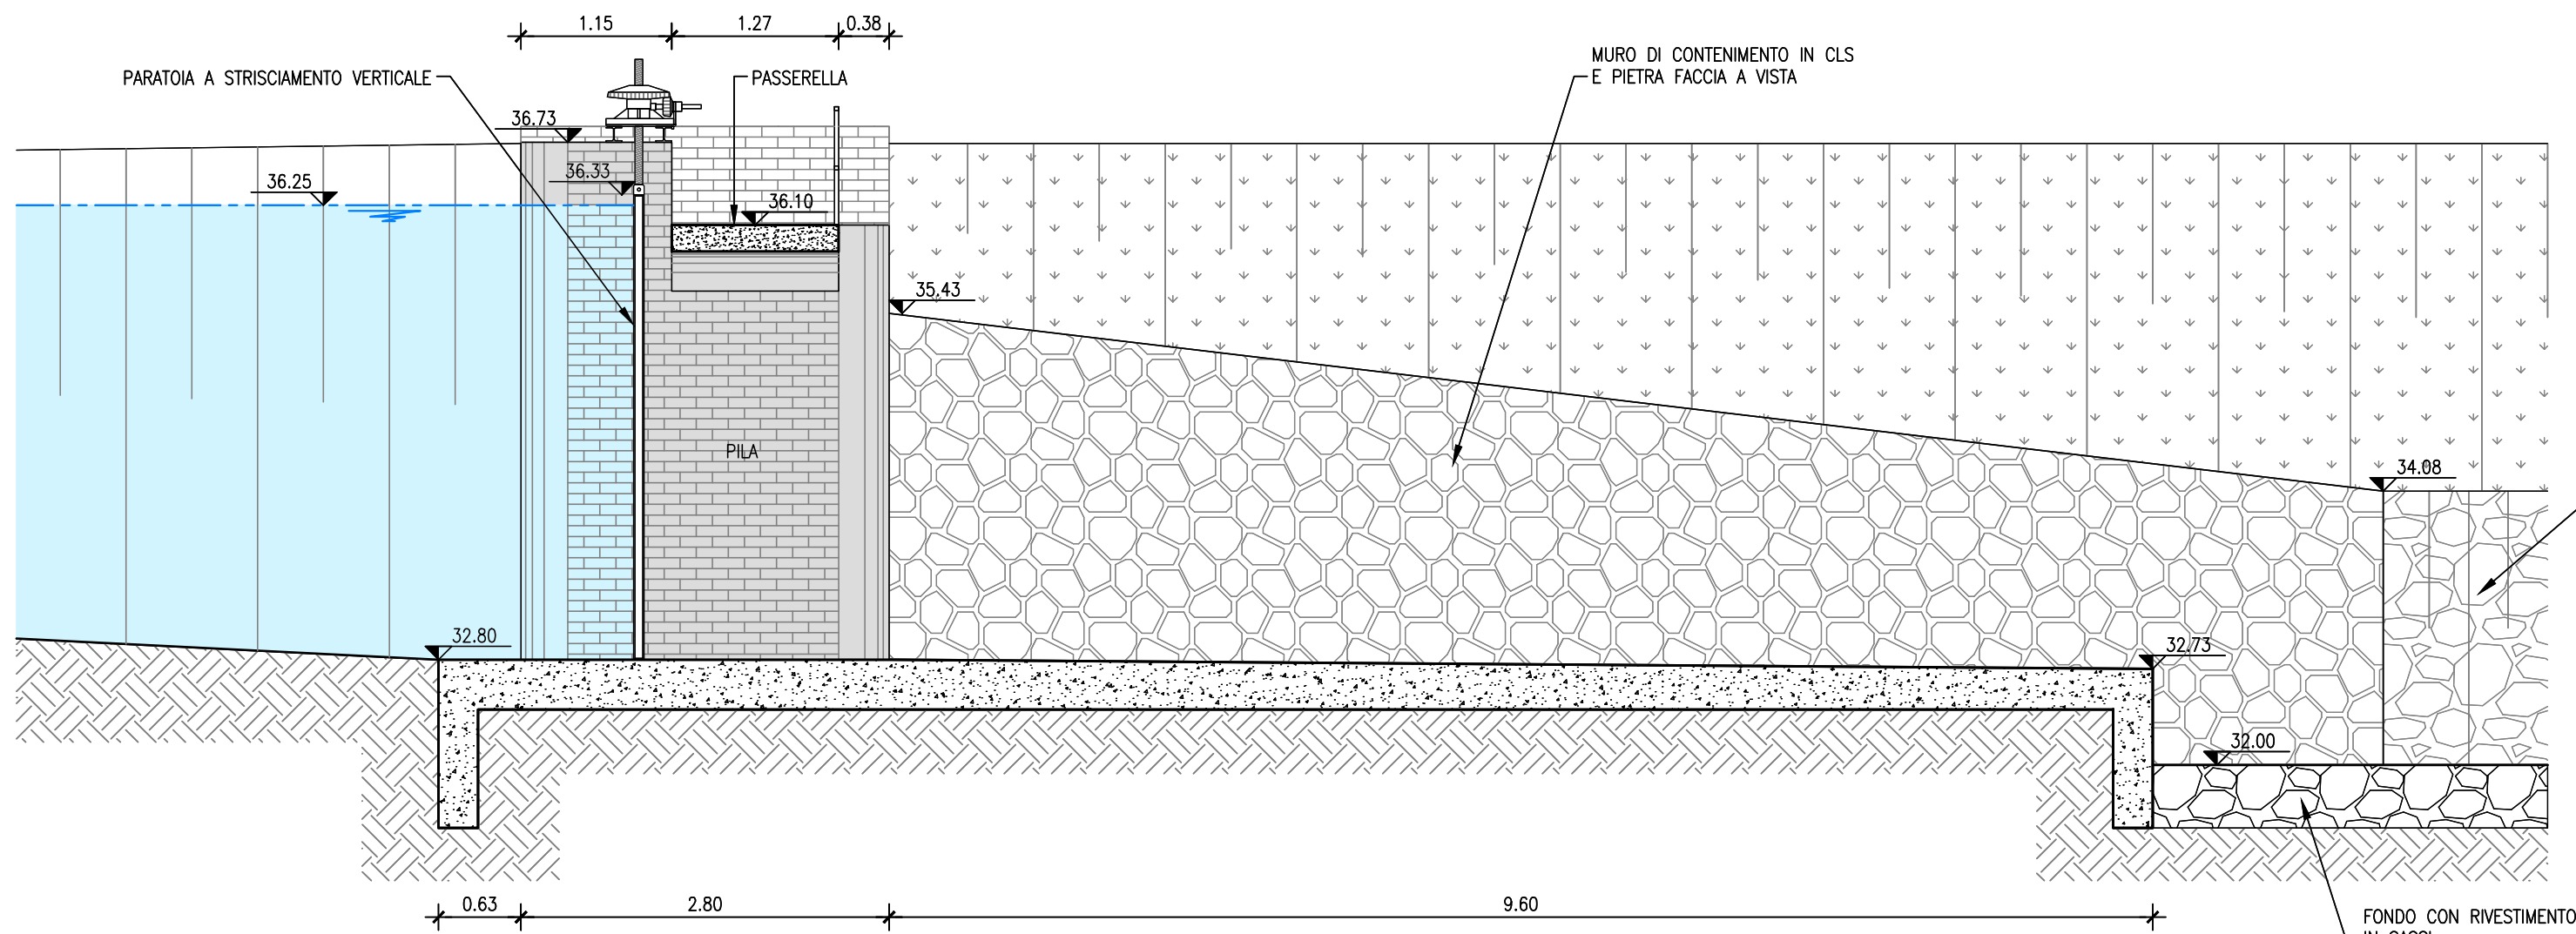

OPERA IDRAULICA ESISTENTE: MANUFATTO N°2
SEZIONE C-C PARATOIE DI SCARICO E SOGLIA DI SFIORO
SCALA 1:50

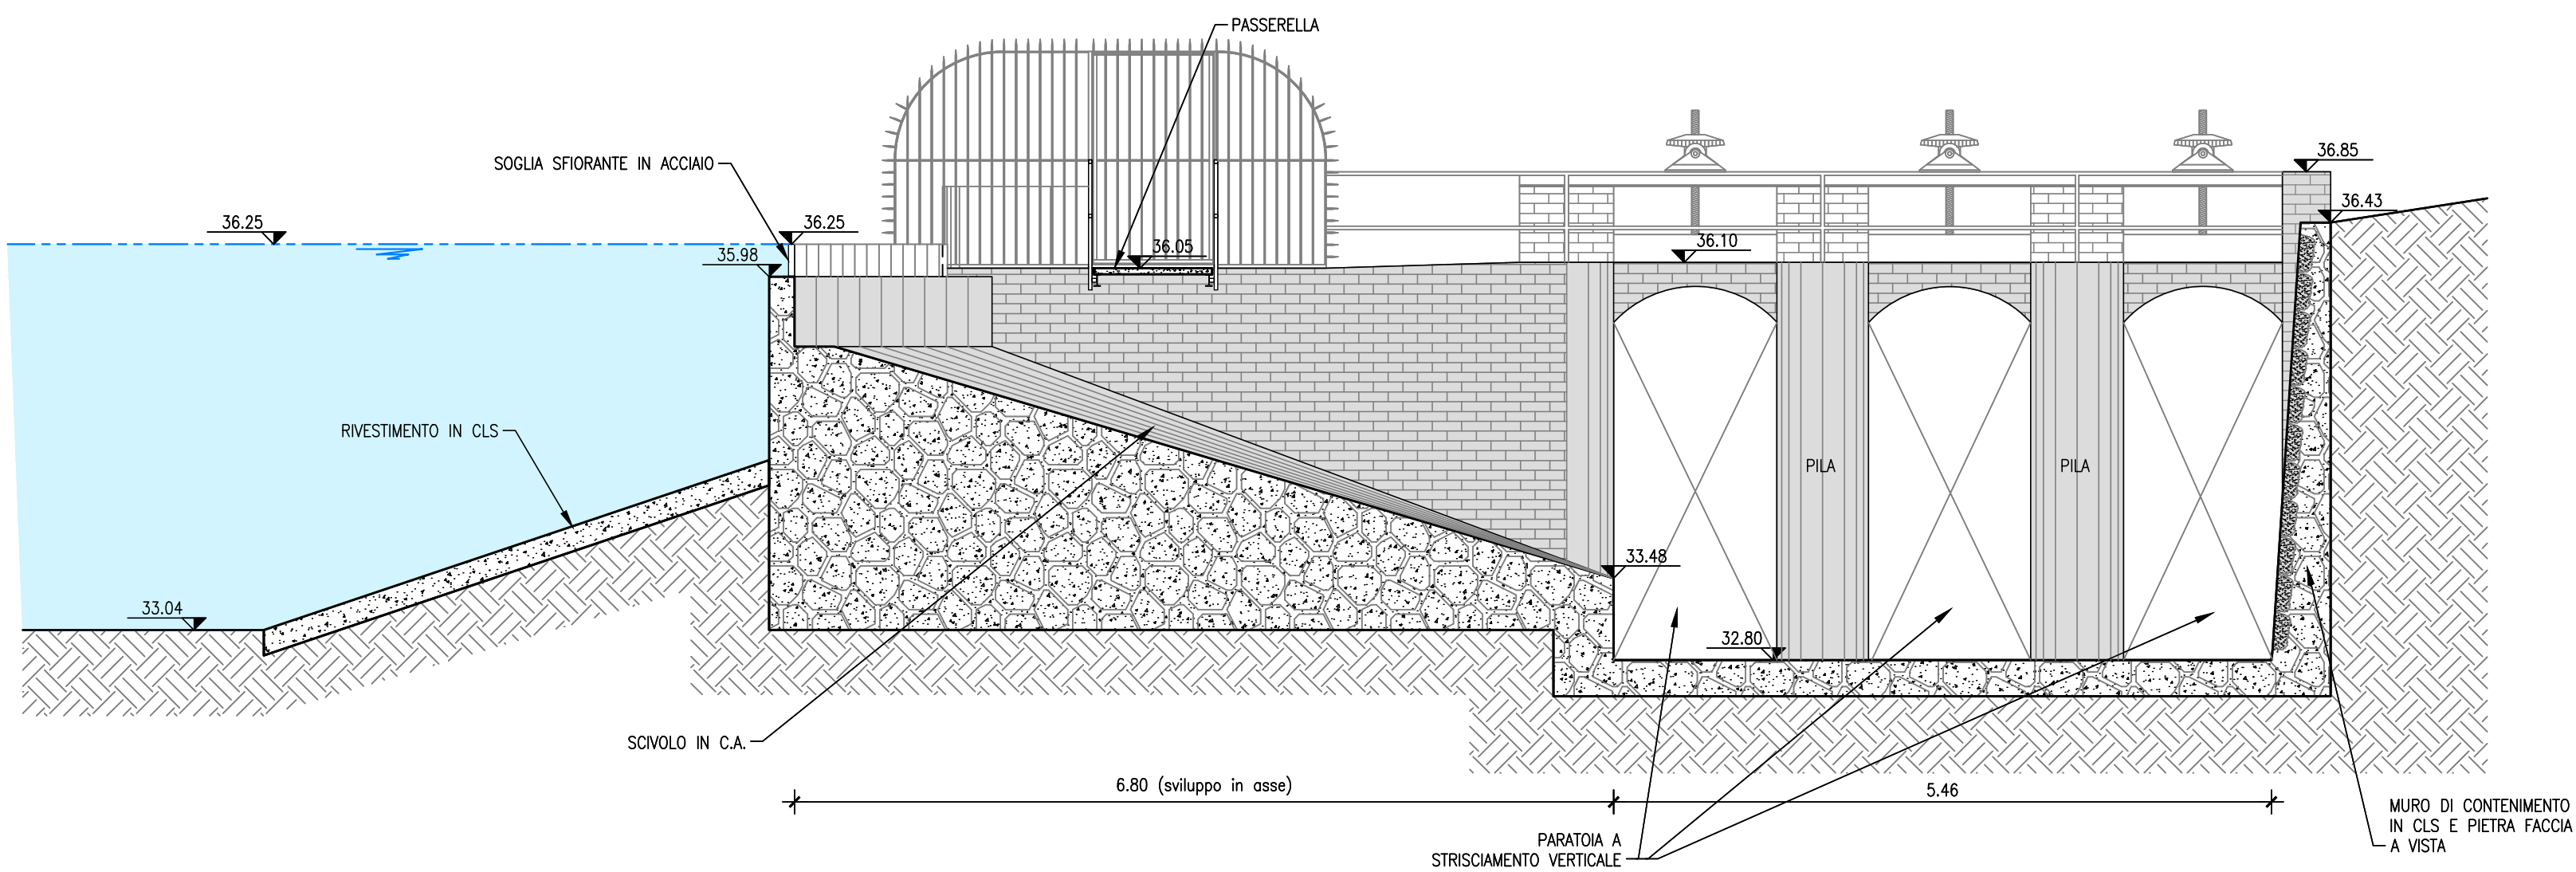


DOCUMENTAZIONE FOTOGRAFICA



IL PRESENTE ELABORATO È STATO ESTRAPOLATO DALLO "STUDIO IDROLOGICO-IDRAULICO DEL FIUME BACCHIGLIONE A MONTE DELLA CONFLUENZA DELL'OROLO", EMESSO DALLA SOCIETÀ "INGEGNERIA 2P & ASSOCIATI" DI SAN DONÀ DI PIAVE, IN DATA GENNAIO 2013 CON CODICE "12018PL-005S0", REDATTO PER CONTO DELLA REGIONE VENETO - GENIO CIVILE DI VICENZA.

LE CARATTERISTICHE GEOMETRICHE E FUNZIONALI DI QUESTO MANUFATTO SONO STATE MODELLATE NELL'AMBITO DELLE VERIFICHE IDRAULICHE DEL PRESENTE PROGETTO.

PLANIMETRIA DI INQUADRAMENTO
SCALA 1:100

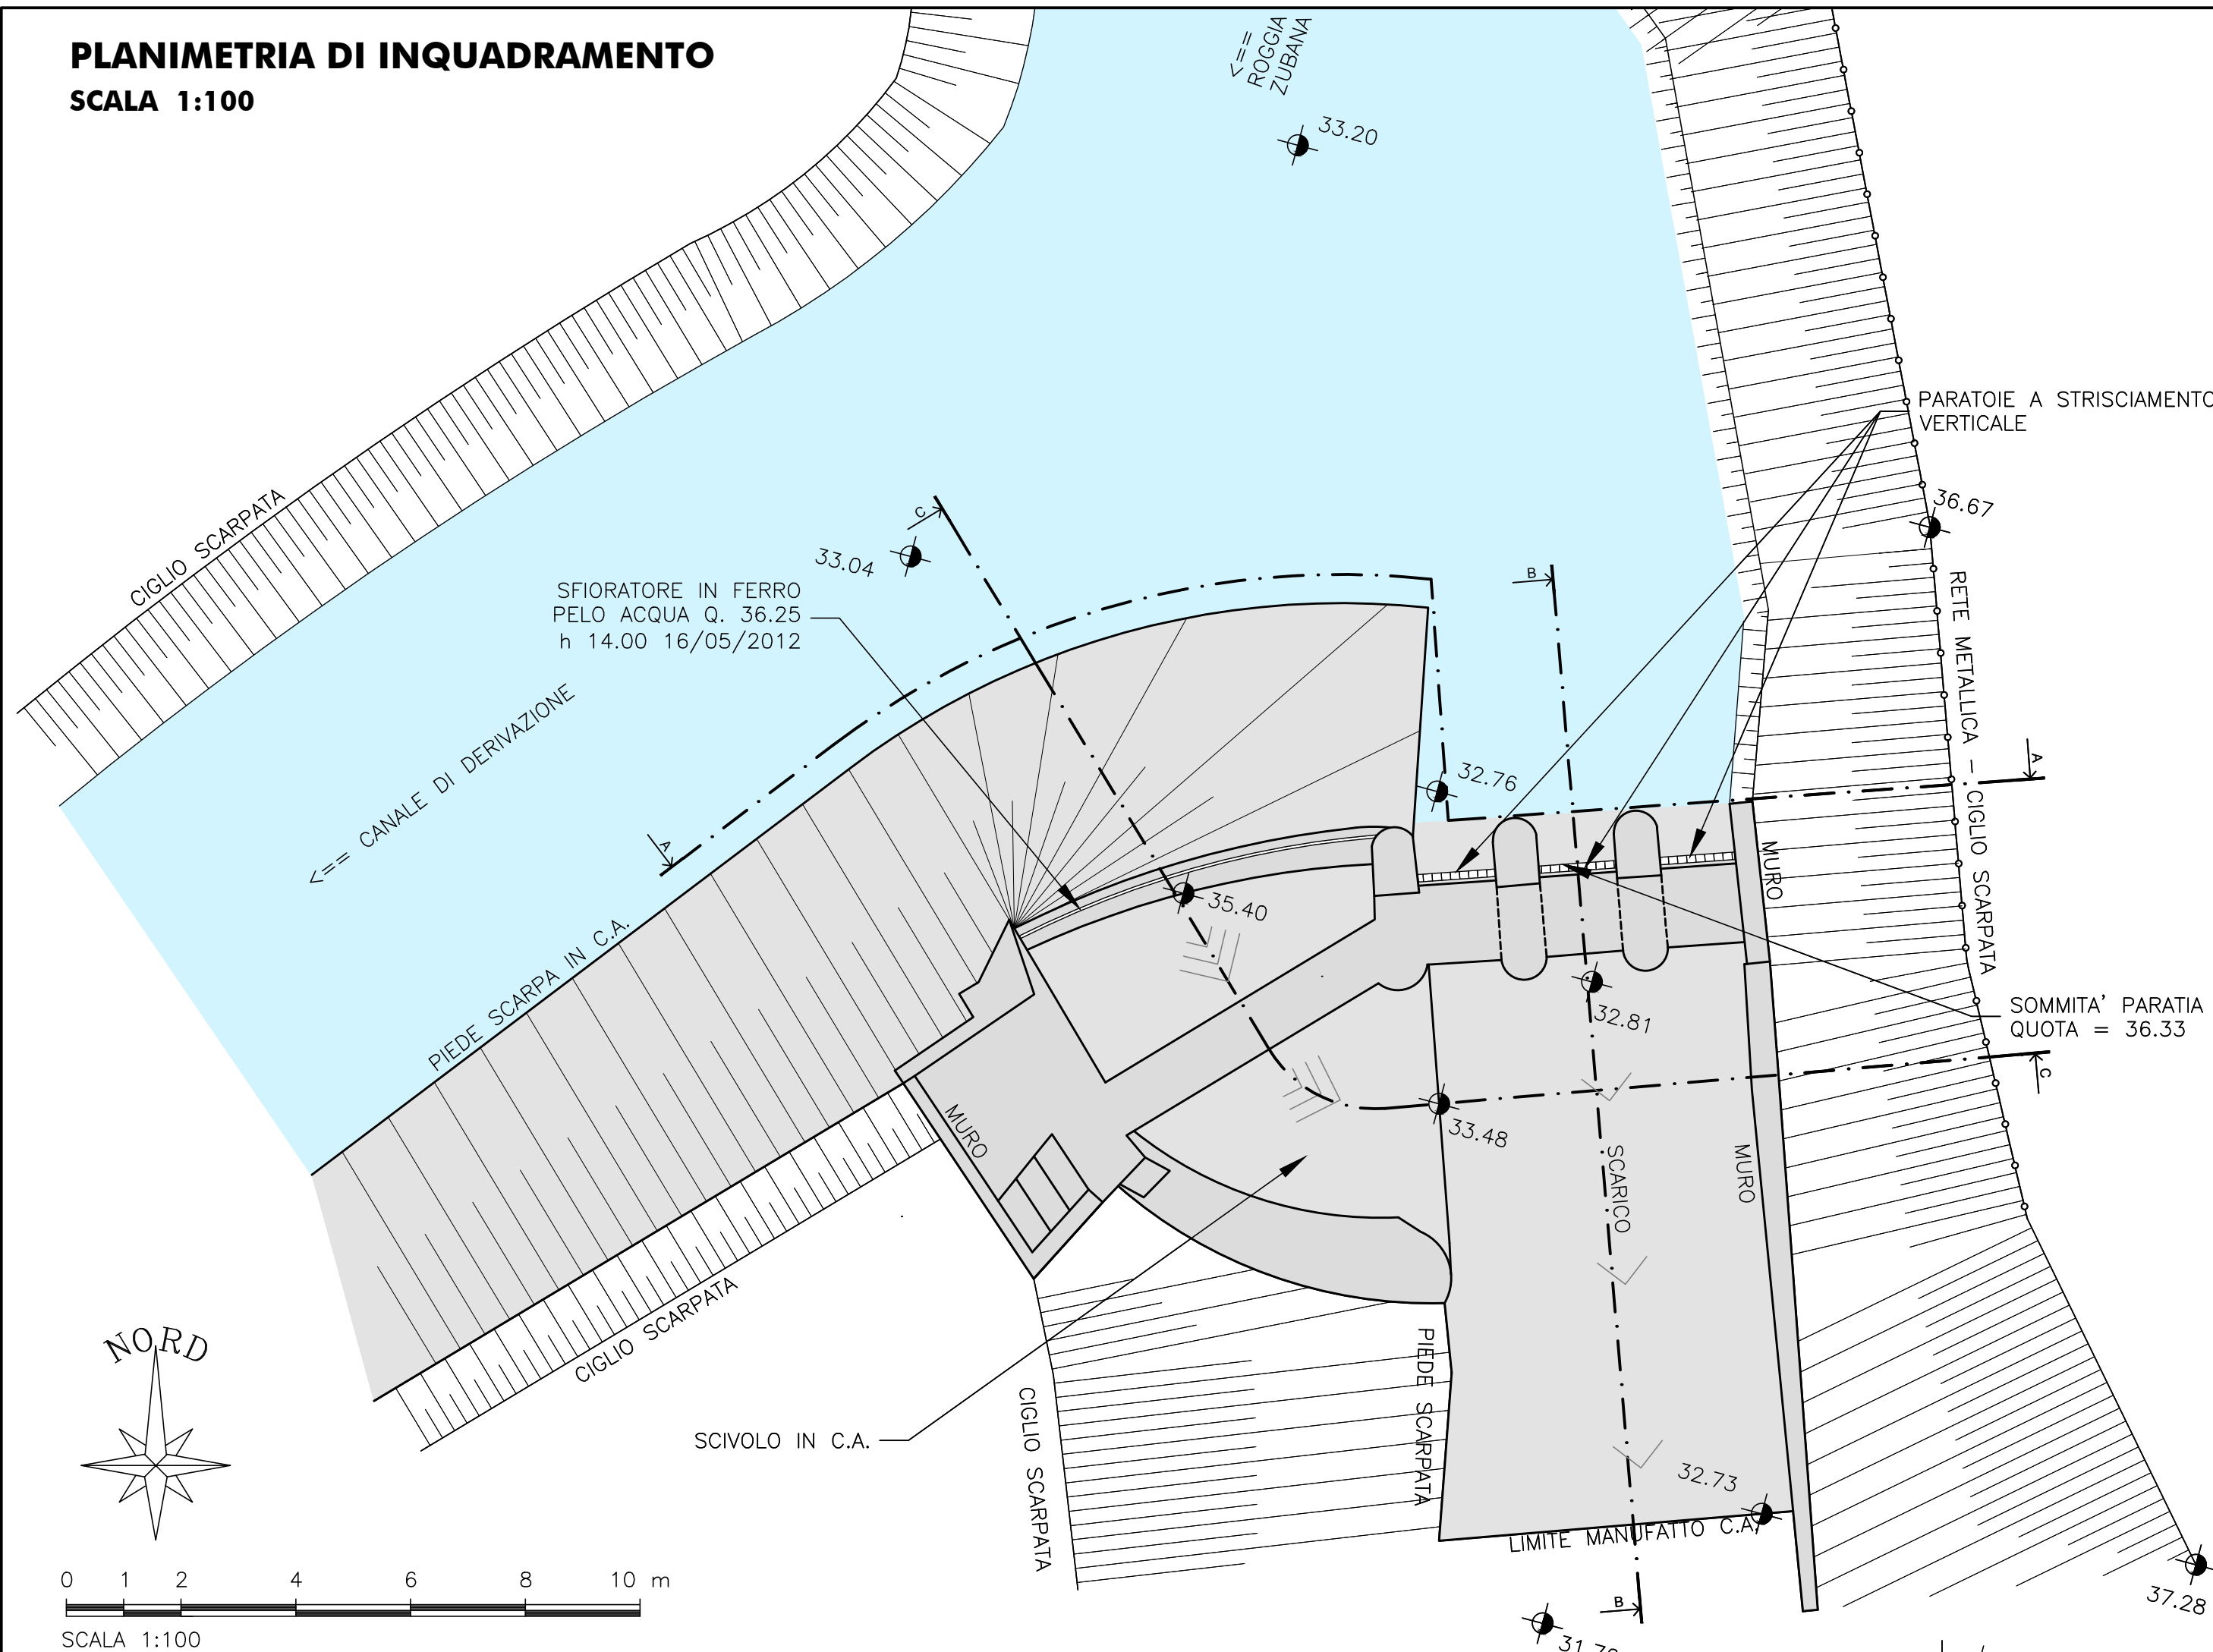

Direzione Progettazione e Realizzazione Lavori

Completamento della Tangenziale di Vicenza
1° Stralcio Completamento

PROGETTO DEFINITIVO

PROGETTAZIONE: ANAS DPR

I PROGETTISTI:
Ing. Antonio Scalamandré
Ordine Ing. di Frazione n. 1063
Ing. Angela Maria Carboni
Ordine Ing. di Roma n. 35599

IL GEOLOGO:
geol. Serena Mojette
Ordine Geol. del Lazio n. 928
IL RESPONSABILE DEL SIA:
arch. Giovanni Magari
Ordine Arch. di Roma n. 16183

IL COORDINATORE PER LA SICUREZZA IN FASE DI PROGETTAZIONE:
geom. FABIO QUONDAM

VISTO: IL RESPONSABILE DEL PROCEDIMENTO:
Ing. Anna Maria Nazzari

PROTOCOLLO DATA

ASSISTENZA AL GRUPPO DI PROGETTAZIONE ANAS



Ing. FILIPPO VARIO
Ordine Ing. di Parma n. 827A

Ing. PIER PAOLO CORCHIA
Ordine Ing. di Parma n. 751A

arch. SERGIO BECCARELLI
Ordine Arch. di Parma n. 377

Strade e Idraulica

Strutture

Ambiente

STUDI SPECIALISTICI
IDROLOGIA E IDRAULICA
OPERA IDRAULICA ESISTENTE: MANUFATTO N°2
PARATOIE DI SCARICO E SOGLIA DI SFIORO

CODICE PROGETTO		NOME FILE		REVISIONE	SCALA:
PROGETTO	LIV. PROJ.	N. PROJ.	T00ID00IDRD102_A		
DPR008	0	1401	CODICE ELAB. T00ID00IDRD102	A	VARIE
C					
B					
A	EMISSIONE		Ottobre 2019		
REV.	DESCRIZIONE		DATA	REDATTO	VERIFICATO APPROVATO