


LE SEZIONI IDRAULICHE E I MANUFATTI RIPORTATI NEL PRESENTE ELABORATO SONO STATI RICALCATI MEDIANTE RILIEVO CATEROMETRICO DI DETTAGLIO E DERIVANO DA VARE FONTI, COME EVIDENZIATO DALLA SEGUENTE TABELLA

N° SEZIONE	SOURCE
SEZ. 01	Regione Veneto - Genio Civile di Vicenza
SEZ. 02	Regione Veneto - Genio Civile di Vicenza
SEZ. 03	Regione Veneto - Genio Civile di Vicenza
SEZ. 04	Regione Veneto - Genio Civile di Vicenza
SEZ. 05	ANAS SPA Tangenziale di Vicenza (1°traliccio 1°tronce)
SEZ. 06	Regione Veneto - Genio Civile di Vicenza
SEZ. 07	Regione Veneto - Genio Civile di Vicenza
SEZ. 08	Regione Veneto - Genio Civile di Vicenza
SEZ. 09	ANAS SPA Tangenziale di Vicenza (1°traliccio 1°tronce)
SEZ. 09 bis	Rilievo integrativo condotto nell'ambito del presente progetto (2016-2017)
SEZ. 010	Regione Veneto - Genio Civile di Vicenza
SEZ. 011	Rilievo integrativo condotto nell'ambito del presente progetto (2016-2017)
SEZ. 012	Regione Veneto - Genio Civile di Vicenza

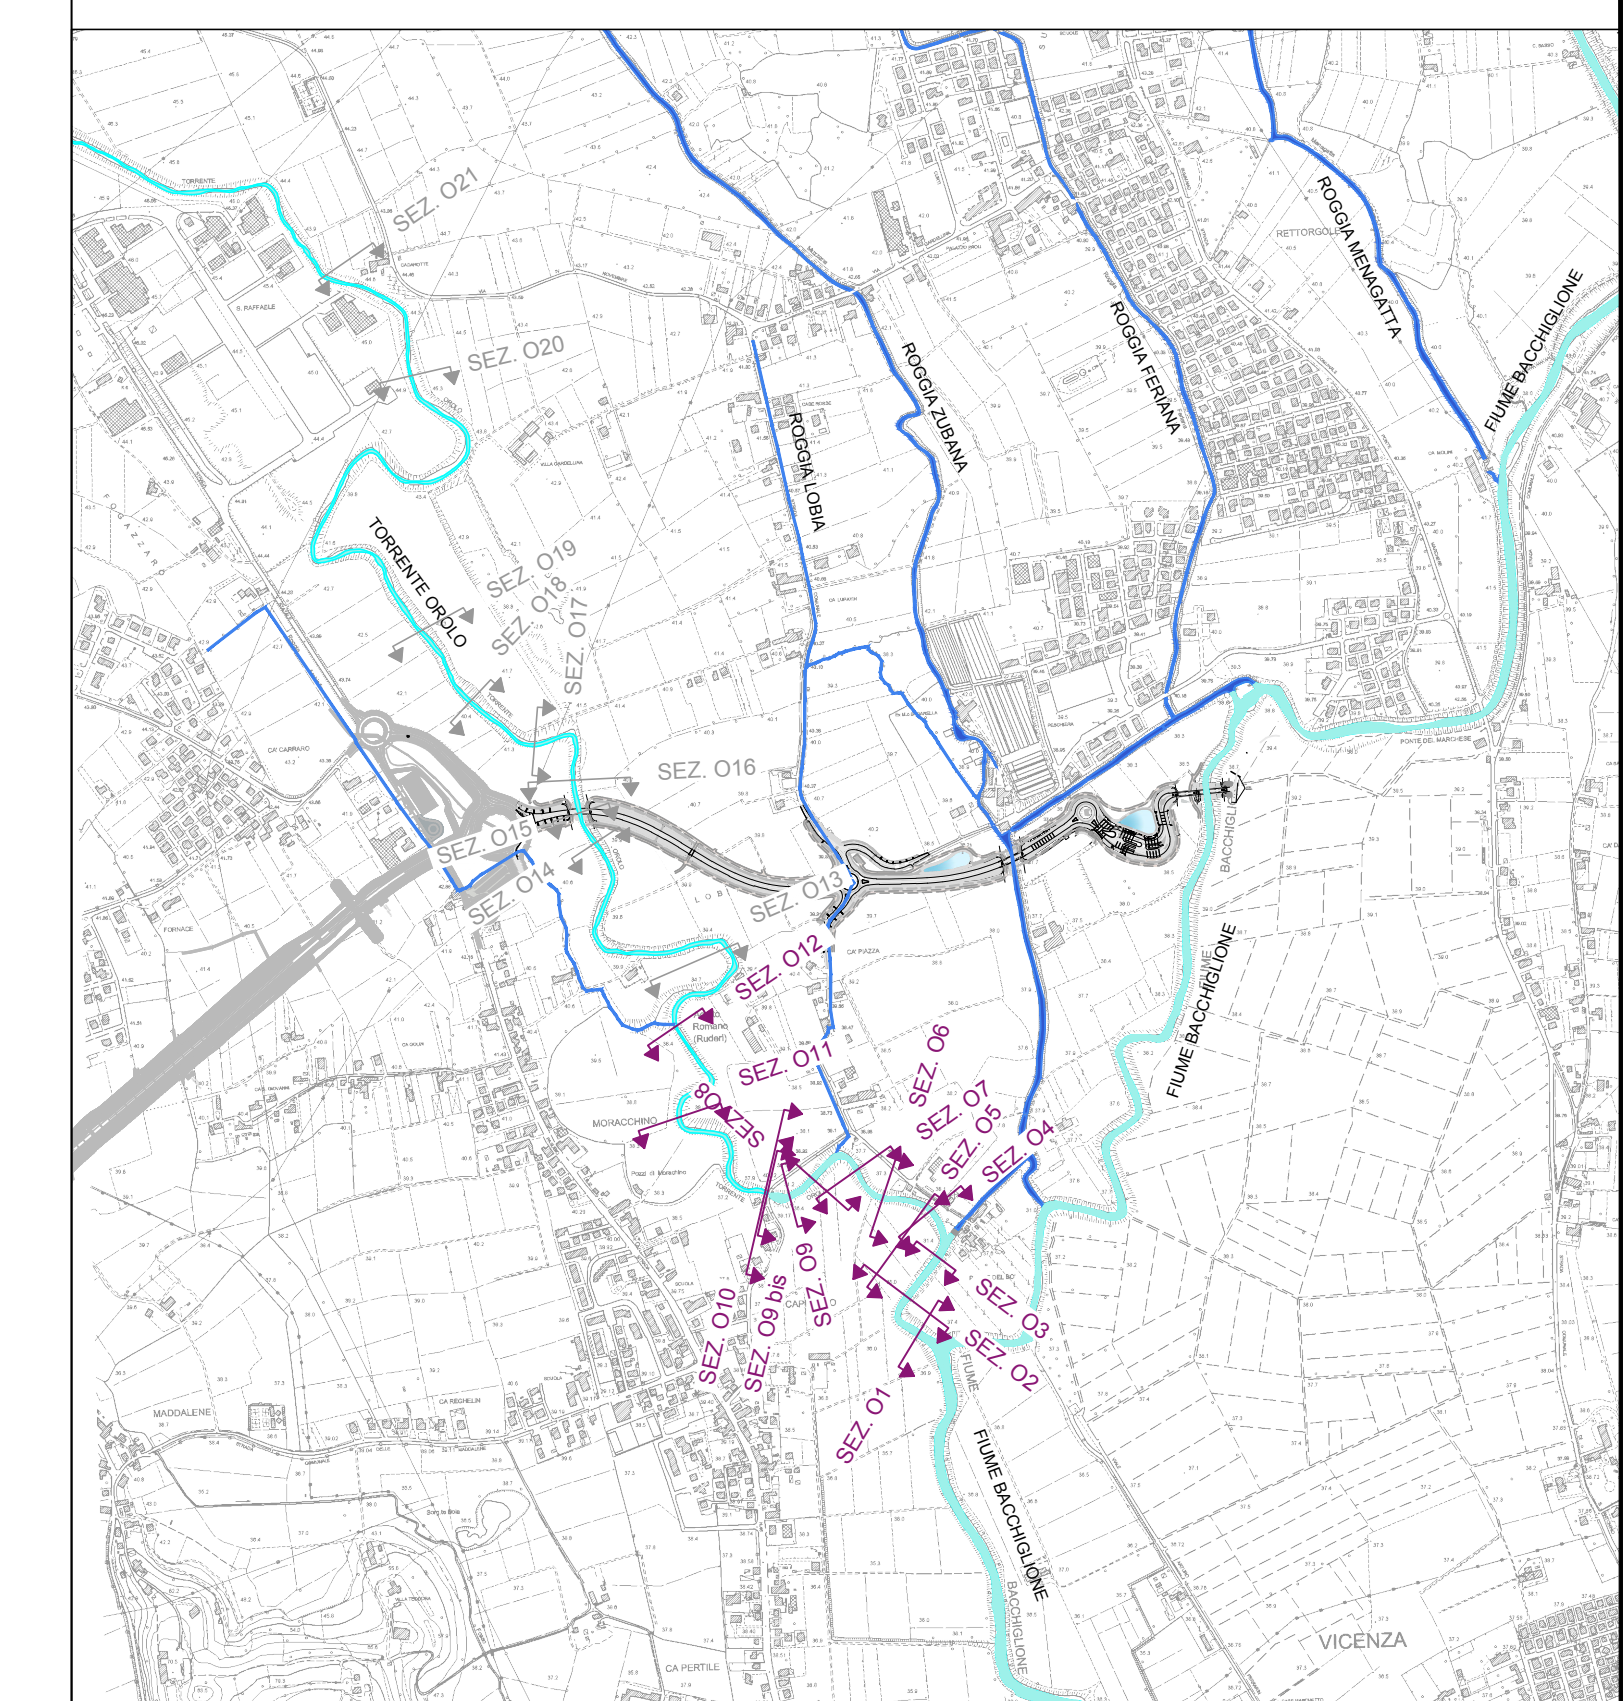

**LEGENDA**

TERRENO STATO DI FATTO

SEZ. XX SEZIONI IDRAULICHE RIPORTATE NEL PRESENTE ELABORATO

SEZ. XX SEZIONI IDRAULICHE RIPORTATE NELLA TAVOLA 1 DI 2

**anas** Direzione Progettazione e Realizzazione Lavori

Completamento della Tangenziale di Vicenza  
1° Stralcio Completamento

PROGETTO DEFINITIVO

PROGETTAZIONE: ANAS DP/PL

PROGETTISTI: ANAS DP/PL

IL GELOGO: ANAS DP/PL

IL RESPONSABILE DEL SIA: ANAS DP/PL

IL COORDINATORE PER LA SICUREZZA IN FASE DI PROGETTAZIONE: ANAS DP/PL

VISTO IL RESPONSABILE DEL PROCEDIMENTO: ANAS DP/PL

PROTOCOLLO: DATA

STUDI SPECIALISTICI IDROLOGIA E IDRAULICA  
SEZIONI IDRAULICHE DEL TORRENTE OROLO  
TAV. 1 DI 2

CODICE PROGETTO	U.V. PROG. N. PROG.	NOV. FILE	REVISIONE	SCALA
DPWE08	D 14/01	TO0100DRSZ(03-04)_A	A	1:200
C				
B				
A	EMISSIONE	Ottobre 2019		
REV.	DESCRIZIONE	DATA	REDATTO	VERIFICATO