BRETELLA DI COLLEGAMENTO ALLA BASE MILITARE DEL DIN
SEZIONE TIPO IN CORRISPONDENZA DELLA BARRIERA
SCALA 1:100

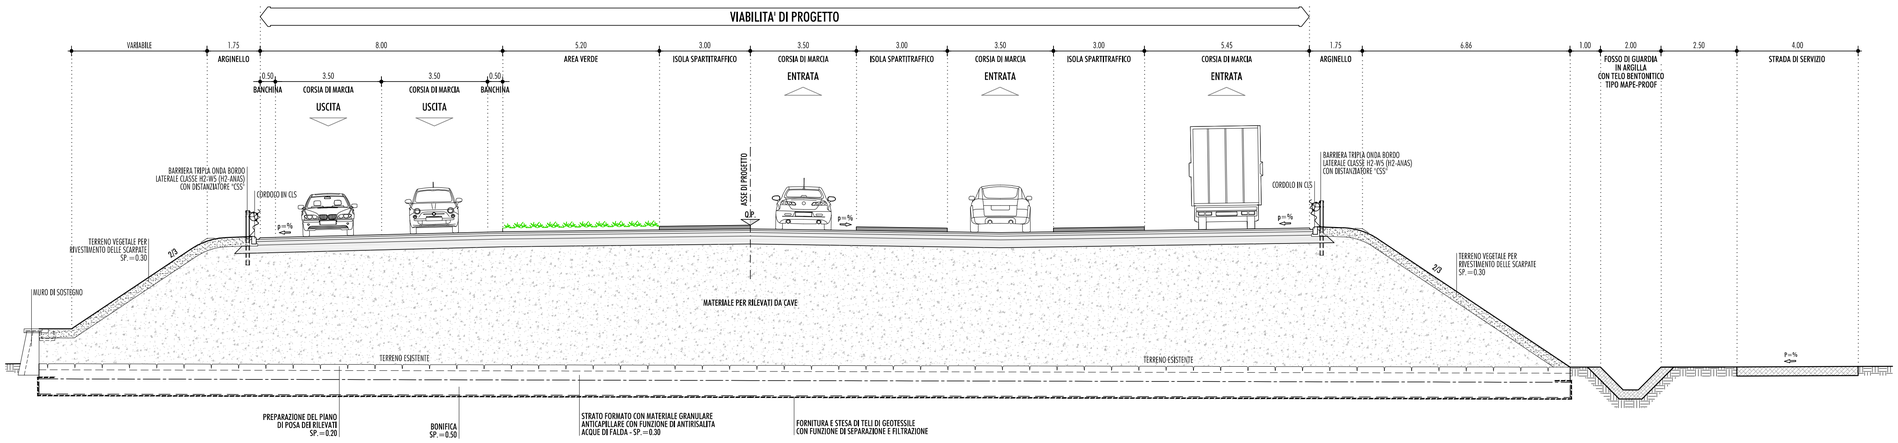

PARTICOLARE PACCHETTO
ASSE PRINCIPALE, STRADA MAGLIO DI LOBIA E ROTATORIA
SCALA 1:20

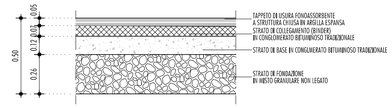

PARTICOLARE PACCHETTO
STRADA DI SERVIZIO
SCALA 1:20

PARTICOLARE EVACUAZIONE ACQUE DI PIATTAFORMA
SCALA 1:100

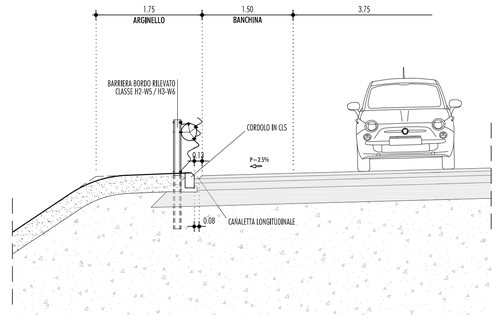

INTERSEZIONE A ROTATORIA CON BRETELLA DI COLLEGAMENTO ALLA BASE MILITARE DEL DIN
SEZIONE TIPO
SCALA 1:100

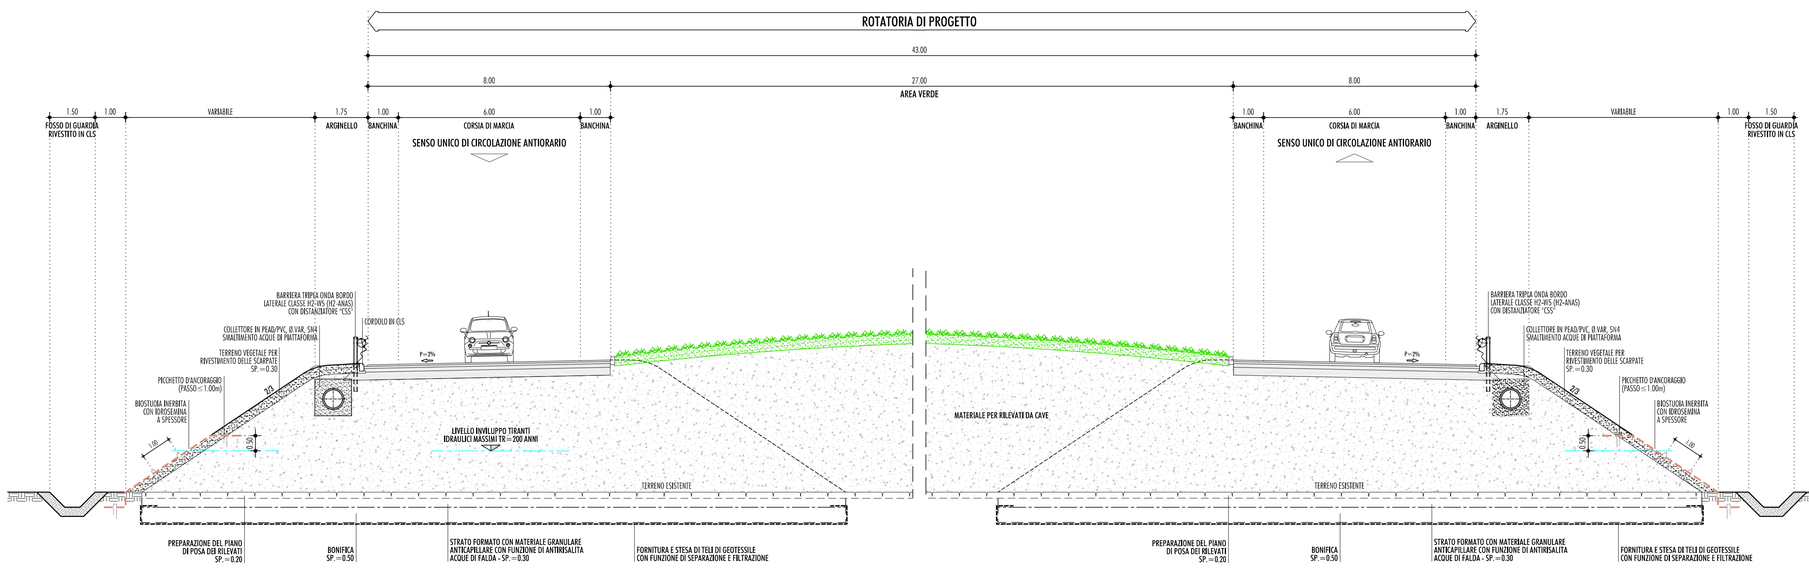

BRETELLA DI COLLEGAMENTO ALLA BASE MILITARE DEL DIN
SEZIONE TIPO IN RETTIFILO IN CORRISPONDENZA DEI FORNICI
SCALA 1:100

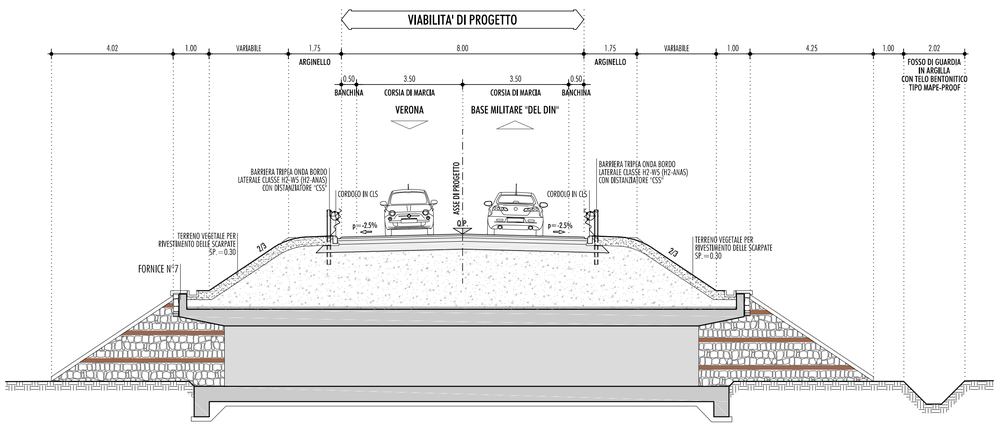

PONTE FIUME BACCHIGLIONE
SEZIONE TIPO IN RETTIFILO
(DA PROGR. 1+519.44 A PROGR. 1+593.75)
SCALA 1:100

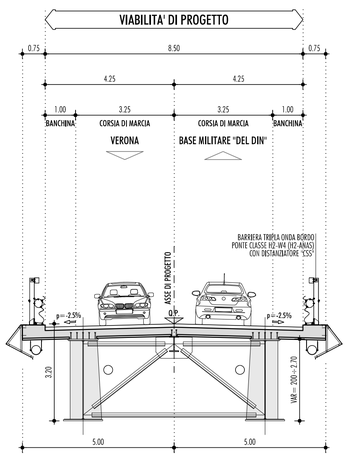

PONTE FIUME BACCHIGLIONE
SEZIONE TIPO IN RACCORDO PLANIMETRICO
(DA PROGR. 1+499.75 A 1+519.44)
SCALA 1:100

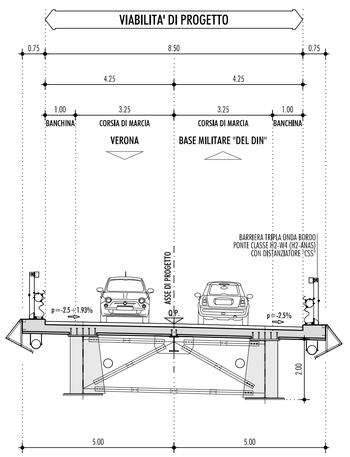

anas
GRUPPO FS ITALIANE

Direzione Progettazione e Realizzazione Lavori

Completamento della Tangenziale di Vicenza
1° Stralcio Completamento

PROGETTO DEFINITIVO

PROGETTAZIONE: ANAS DPRL

I PROGETTISTI:
ing. Antonio Scalamandrè
Ordine Ing. di Frosinone n.1063
ing. Angela Maria Carbone
Ordine Ing. di Roma n. 35599

IL GEOLOGO:
geol. Serena Majetta
Ordine Geol. del Lazio n.928

IL RESPONSABILE DEL SIA:
arch. Giovanni Magarò
Ordine Arch. di Roma n.16183

IL COORDINATORE PER LA SICUREZZA IN FASE DI PROGETTAZIONE:
geom. FABIO QUONDAM

VISTO: IL RESPONSABILE DEL PROCEDIMENTO:
ing. Anna Maria Nosari

ASSISTENZA AL GRUPPO DI PROGETTAZIONE ANAS
POLICREO SOCIETÀ DI PROGETTAZIONE srl
ing. FILIPPO VARO – Strade e Idraulica
Ordine Ing. di Parma n. 827A
ing. PIER PAOLO CORCHIA – Strutture
Ordine Ing. di Parma n. 751A
arch. SERGIO BECCARELLI – Ambiente
Ordine Arch. di Parma n. 377

PROTOCOLLO | DATA

PROGETTO INFRASTRUTTURA
SEZIONI TIPO
TAV. 2/2

CODICE PROGETTO (PROGETTO / LIV. PROG. / N. PROG.)	NOME FILE	REVISIONE	SCALA:
DPVE08 D 1401	T00PS00TRAST02_A CODICE ELAB. T00PS00TRAST02	A	1:100

REV.	DESCRIZIONE	DATA	REDATTO	VERIFICATO	APPROVATO
C					
B					
A	EMISSIONE	Ottobre 2019			