



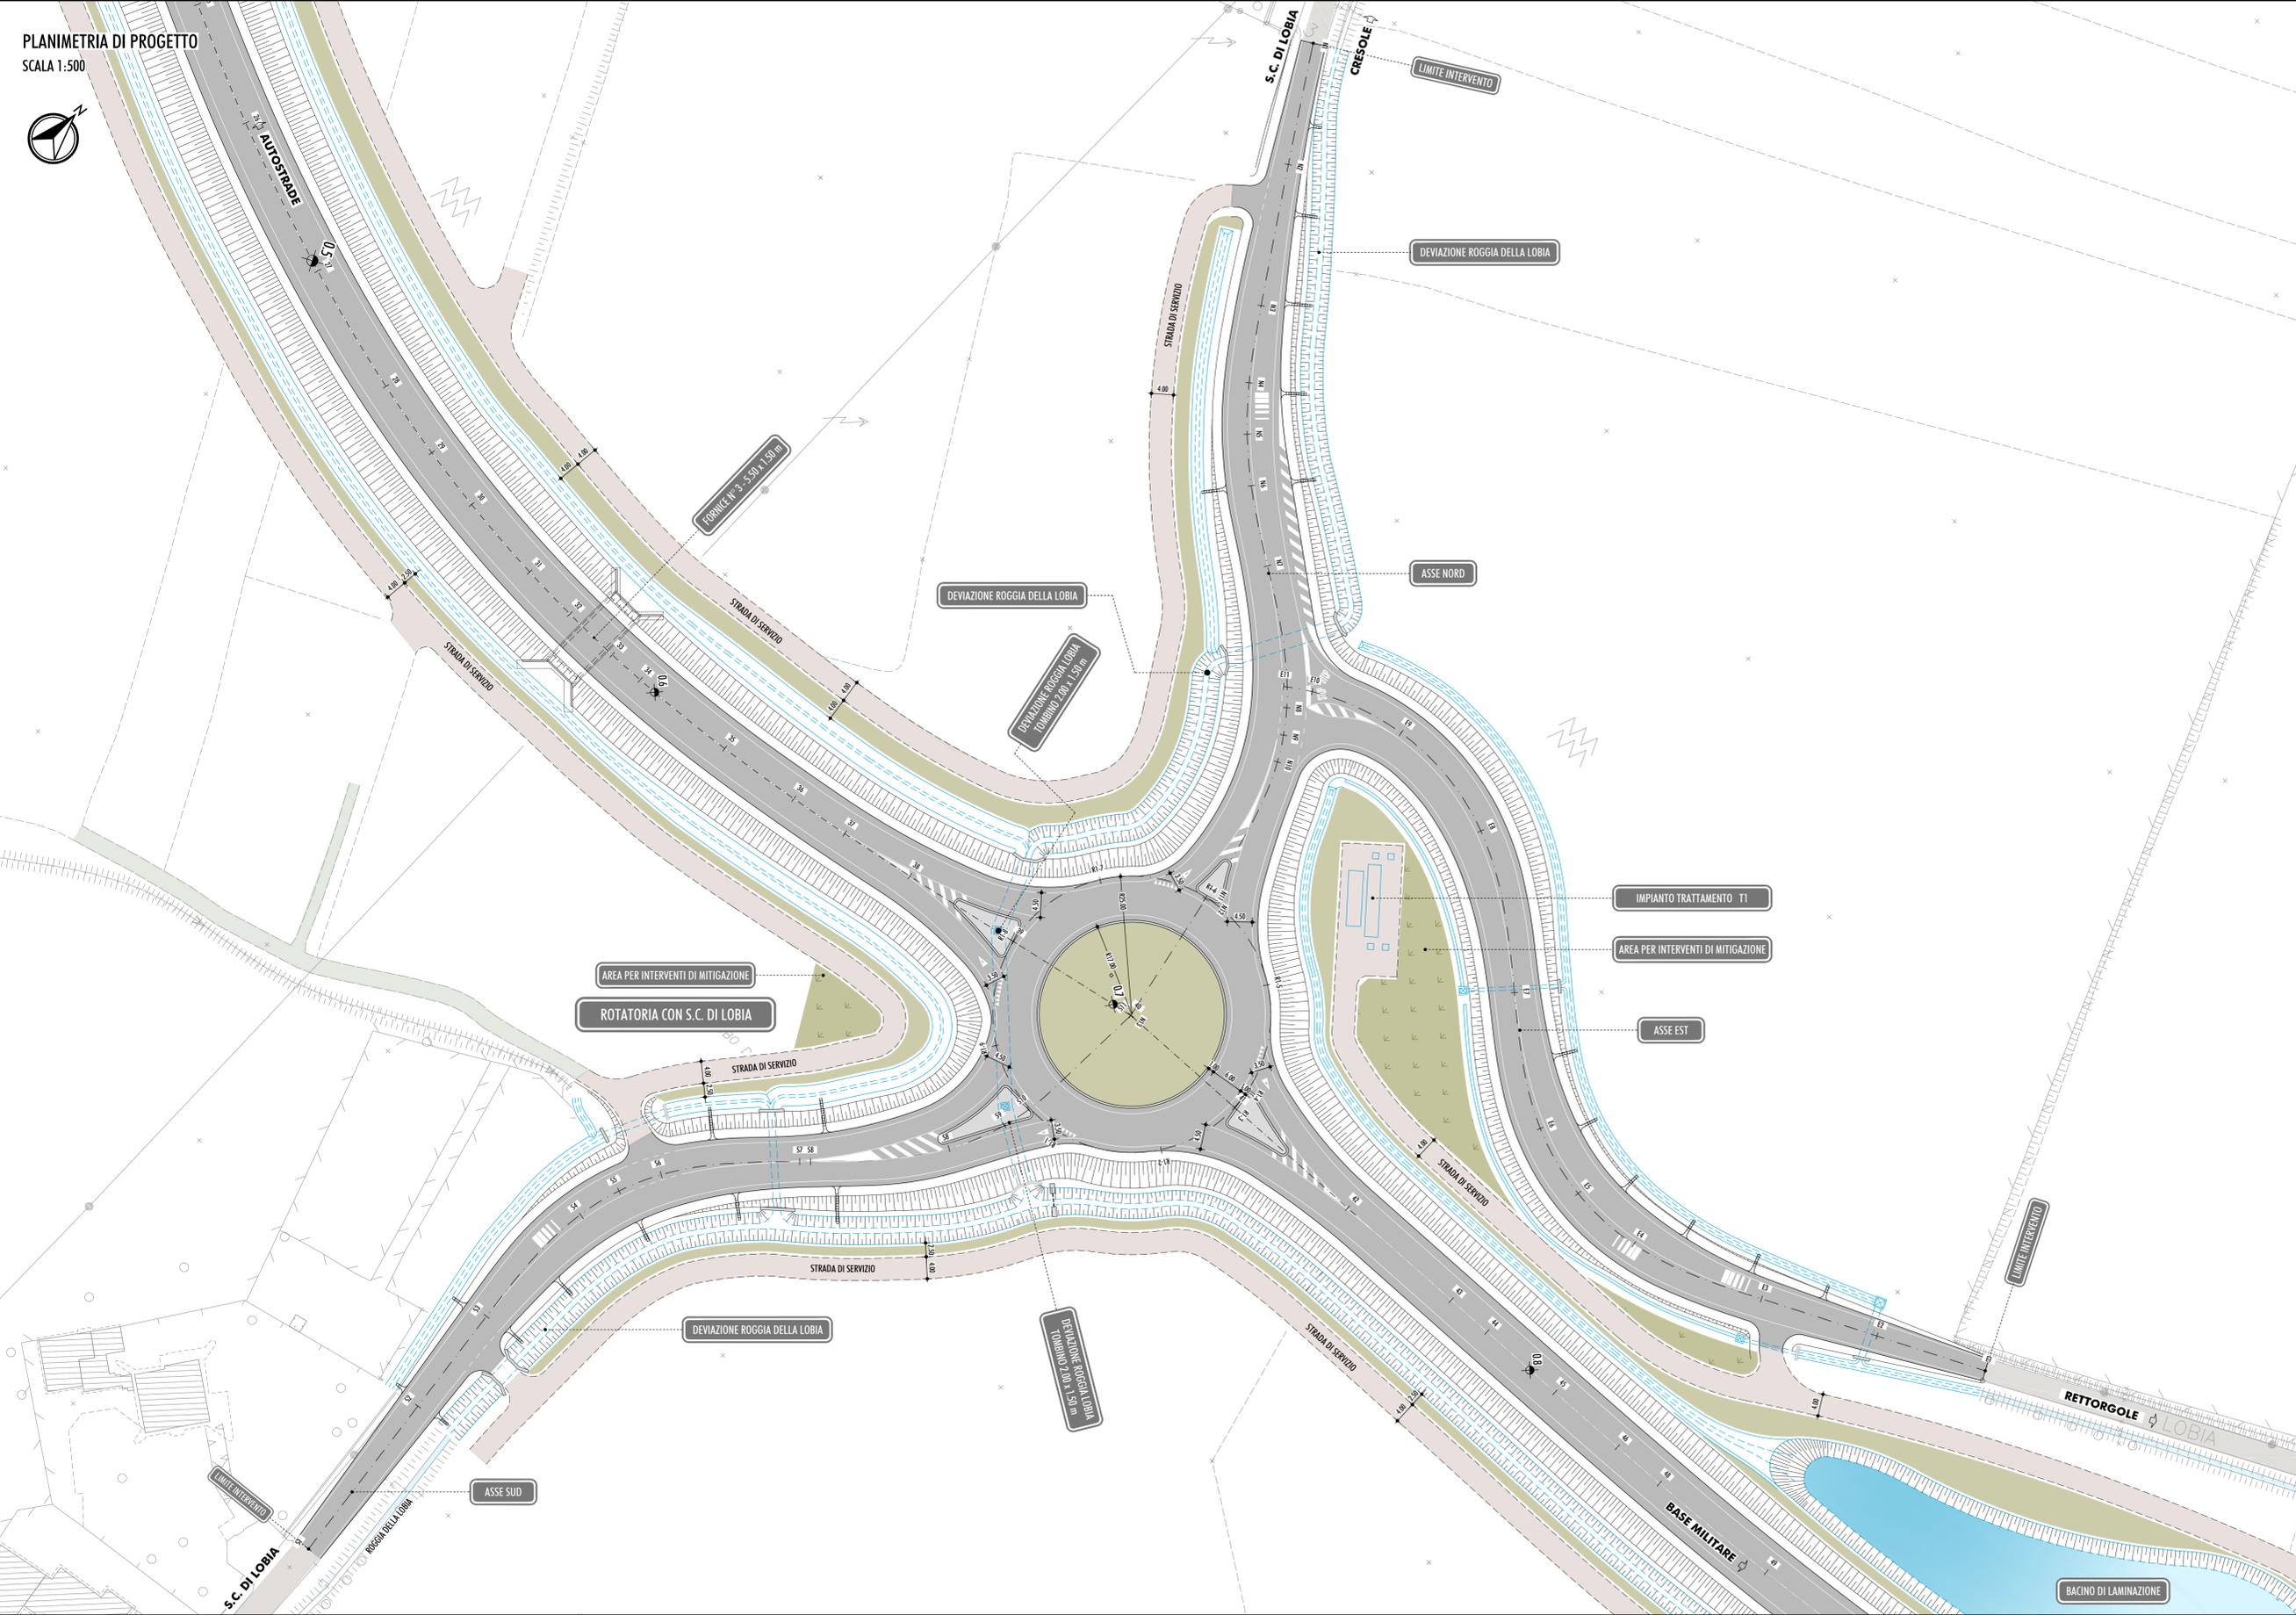

LEGENDA:

-  VIABILITA' DI PROGETTO
-  AREE VERDI
-  AREE PER INTERVENTI DI MITIGAZIONE AMBIENTALE
-  ISOLE DIVISIONALI NON SORMONTABILI
-  EMBRICI
-  SCOGLIERA IN MASSI
-  FOSSI DI GUARDIA
-  STRADA DI SERVIZIO
-  IMPIANTI DI TRATTAMENTO DELLE ACQUE DI PIATTAFORMA
-  BACINO DI LAMINAZIONE

PLANIMETRIA DI RIFERIMENTO

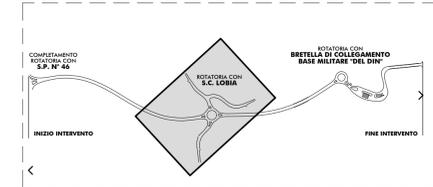


**ANAS**  
GRUPPO FS ITALIANE

**Direzione Progettazione e Realizzazione Lavori**

**Completamento della Tangenziale di Vicenza  
1° Stralcio Completamento**

**PROGETTO DEFINITIVO**

**PROGETTAZIONE: ANAS DPRL**

<p><b>I PROGETTISTI:</b> Ing. Antonio Scalamanandrà Ordine Ing. di Frosinone n. 1063 Ing. Angelo Maria Carboni Ordine Ing. di Roma n. 35599</p> <p><b>IL GEOLOGO:</b> geol. Serena Majetta Ordine Geol. del Lazio n. 528</p> <p><b>IL RESPONSABILE DEL SIA:</b> arch. Giovanni Magari Ordine Arch. di Roma n. 16183</p> <p><b>IL COORDINATORE PER LA SICUREZZA IN FASE DI PROGETTAZIONE:</b> geom. FABIO QUONDAM</p> <p><b>VISTO: IL RESPONSABILE DEL PROCEDIMENTO:</b> Ing. Anna Maria Mosari</p>	<p>ASSISTENZA AL GRUPPO DI PROGETTAZIONE ANAS</p> <p><b>POLICREO</b> SOCIETA' DI PROGETTAZIONE S.p.A.</p> <p>Ing. <b>FILIPPO VARDI</b> Ordine Ing. di Parma n. 8274 - Strade e Idraulica Ing. <b>PIER PAOLO CORCHIA</b> Ordine Ing. di Parma n. 7514 - Strutture arch. <b>SERGIO BECCARELLI</b> Ordine Arch. di Parma n. 377 - Ambiente</p>
<p>PROTOCOLLO</p>	<p>DATA</p>

**PROGETTO INFRASTRUTTURA  
INTERSEZIONE A ROTATORIA CON S.C. DI LOBIA  
PLANIMETRIA DI PROGETTO**

CODICE PROGETTO	NOME FILE	REVISIONE	SCALA:
DPVE08	TOOSV01TRAPP01_A	A	1:500
LIV. PROG.	CODICE ELAB.	DATA	REDDATO
D	T00SV01TRAPP01		
C			
B			
A	EMISSIONE	10 ottobre 2019	
REV.	DESCRIZIONE	DATA	REDDATO VERIFICATO APPROVATO