


PLANIMETRIA DI PROGETTO


SCALA 1:500

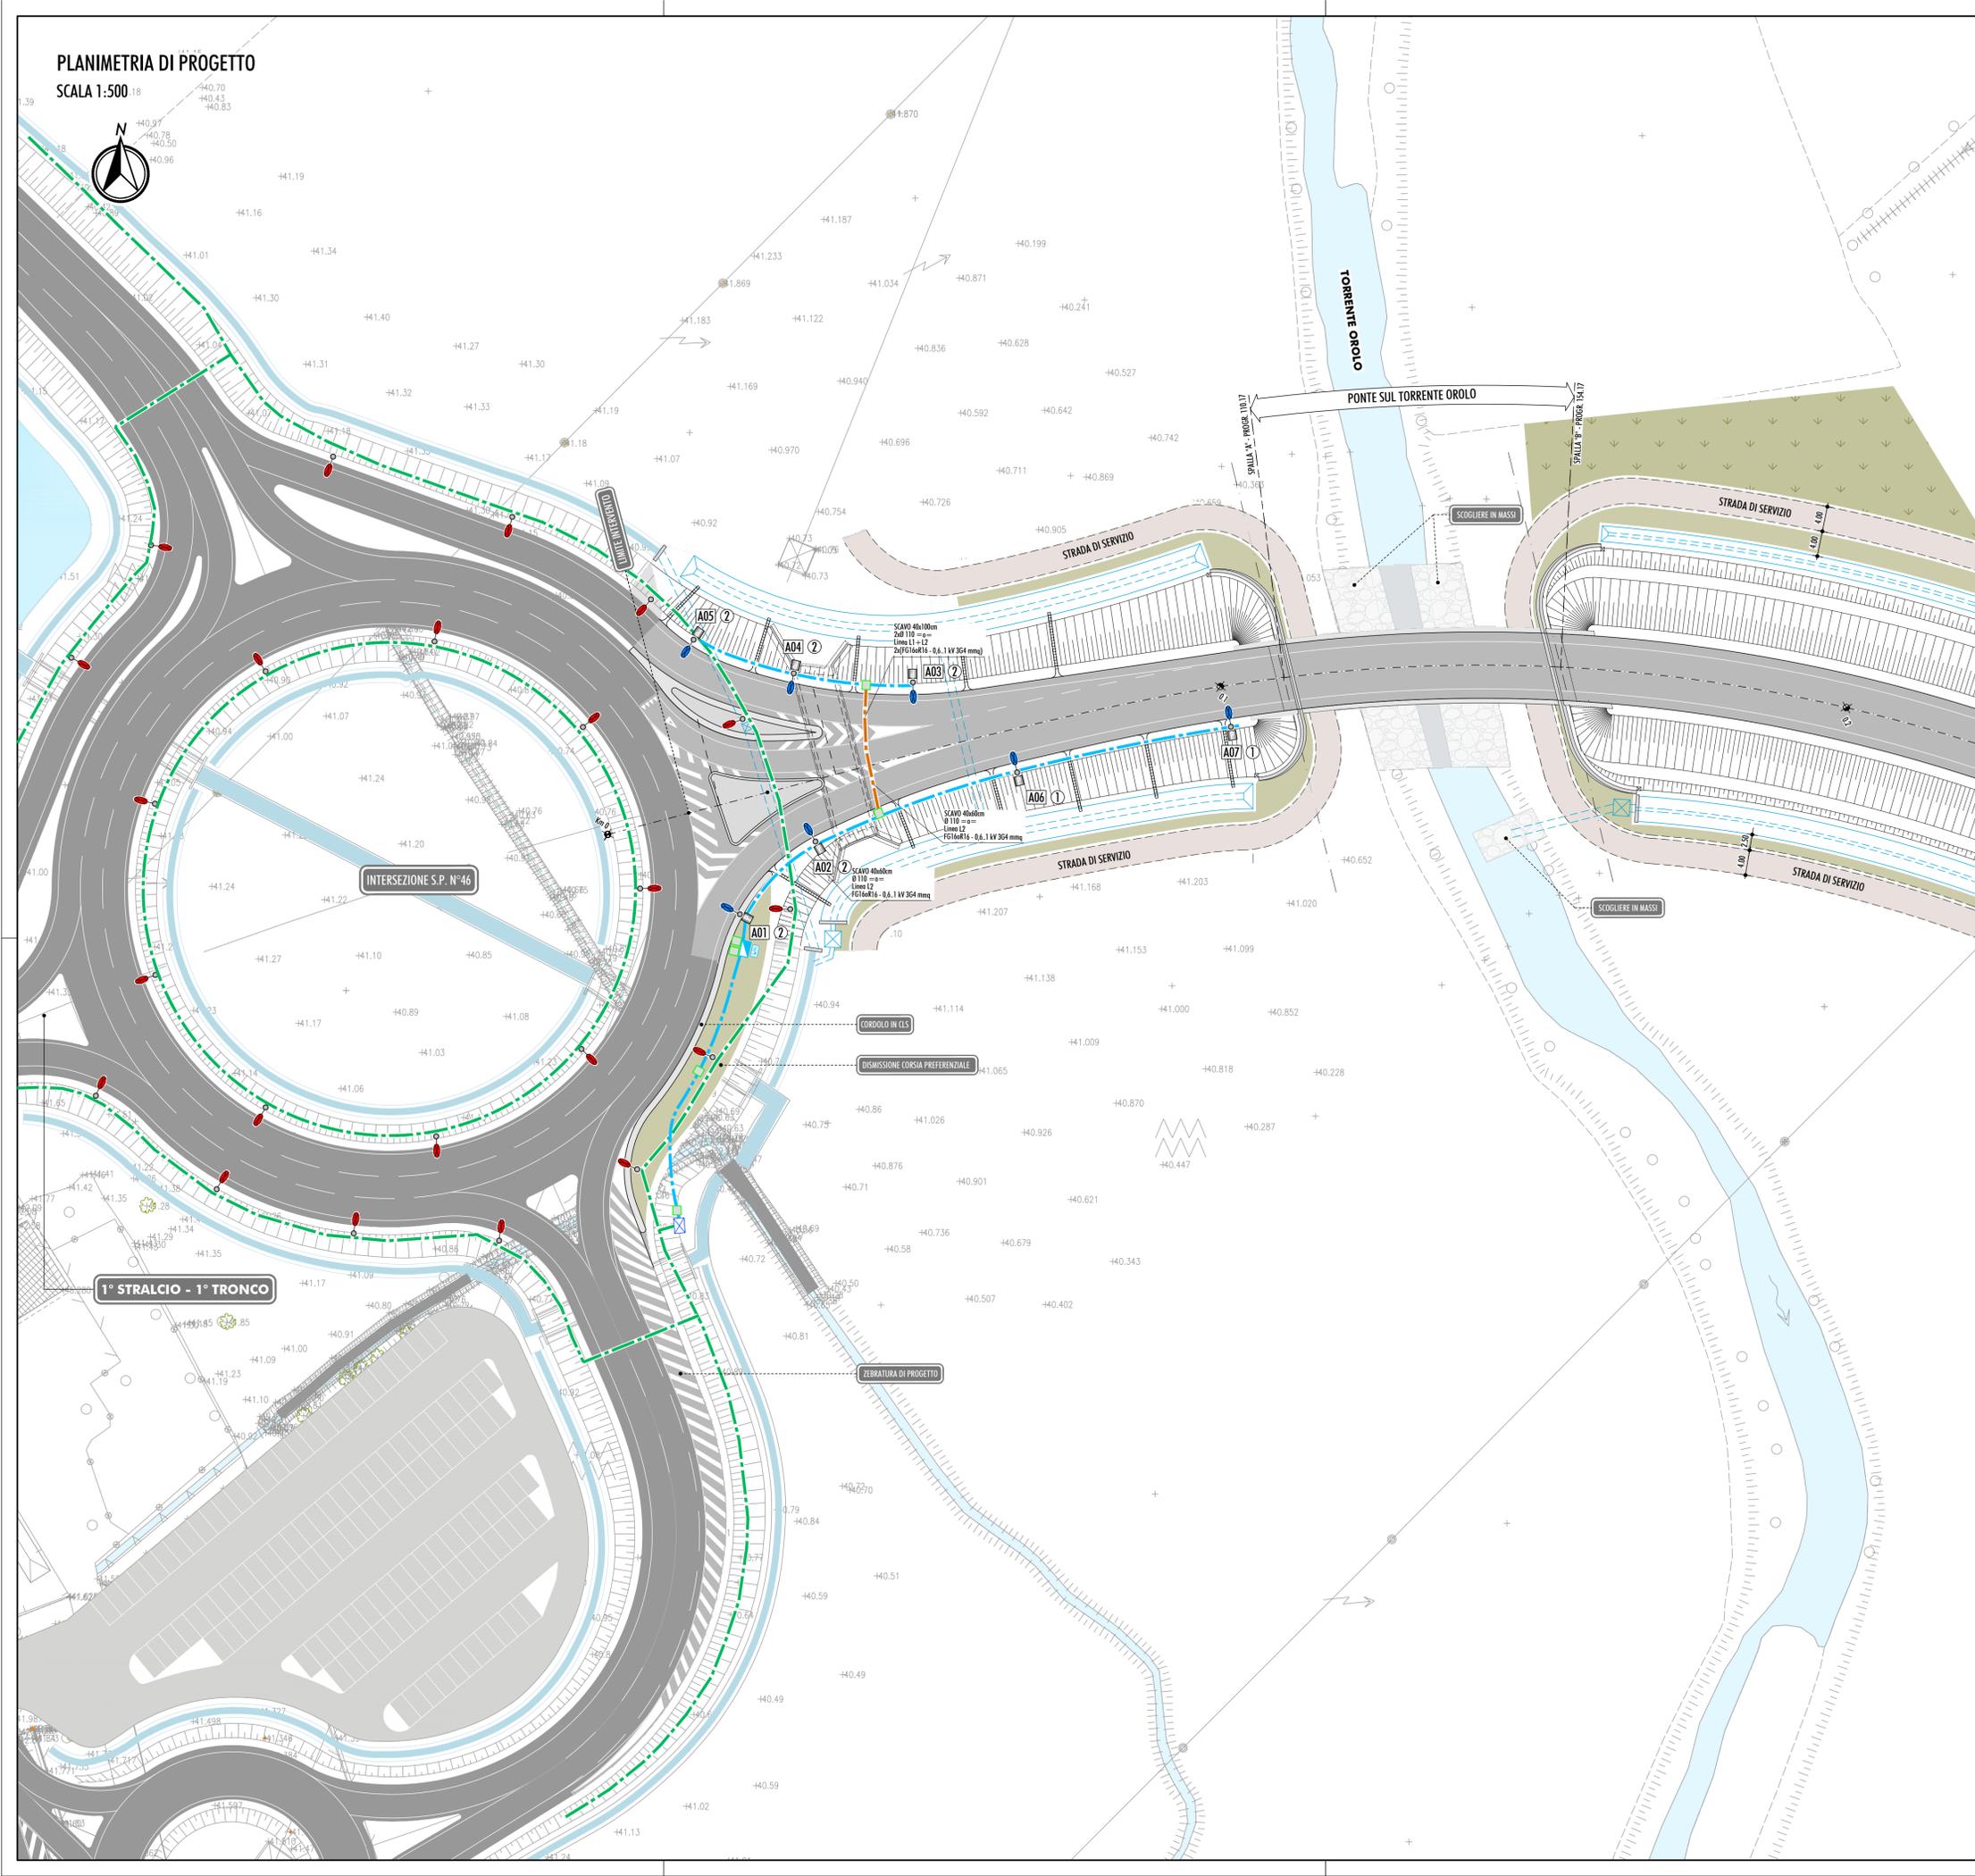

LEGENDA:

- PALO IMPIANTO ILLUMINAZIONE ESISTENTE (1° STRALCIO - 1° TRONCO)
- PALO IMPIANTO ILLUMINAZIONE CON LAMPADE LED
- PALO IMPIANTO ILLUMINAZIONE CON LAMPADE LED (DISPOSIZIONE IPOTIZZATA)
- POZZETTO DI INFILAGGIO DI NUOVA POSA
- QUADRO ELETTRICO IMPIANTO ILLUMINAZIONE PUBBLICA ESISTENTE
- POZZETTO 120 x 120 CON CHIUSINO IN GHISA D400
- POZZETTO 80 x 80 CON CHIUSINO IN GHISA D400
- POZZETTO 40 x 40 CON CHIUSINO IN GHISA
- CAVIDOTTO D110 INTERRATO - IMPIANTO DI ILLUMINAZIONE
- CAVIDOTTO D110 INTERRATO SOTTO LA SEDE STRADALE - IMPIANTO DI ILLUMINAZIONE
- CAVIDOTTO D110 INTERRATO - PREDISPOSIZIONE IMPIANTO DI ILLUMINAZIONE
- LINEA INTERRATA DATI N.4 VIE DATI DIAM.125MM INTERRATA ALL'INTERNO DI SCAVO RINFORZATO
- NUOVA LINEA INTERRATA BASSA TENSIONE N.6 VIE B.T. DIAM.125MM INTERRATA ALL'INTERNO DI SCAVO RINFORZATO

PLANIMETRIA DI RIFERIMENTO

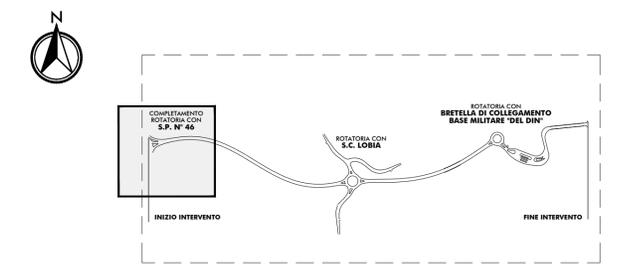

Direzione Progettazione e Realizzazione Lavori

**Completamento della Tangenziale di Vicenza
1° Stralcio Completamento**

PROGETTO DEFINITIVO

PROGETTAZIONE: ANAS DPRL

I PROGETTISTI:
Ing. Antonio Scalamandrè
Ordine Ing. di Frasimane n.1063
Ing. Angela Maria Carbona
Ordine Ing. di Roma n. 35599

IL GEOLOGO:
geol. Sarena Mojetta
Ordine Geol. del Lazio n.928

IL RESPONSABILE DEL SIA:
arch. Giovanni Magarò
Ordine Arch. di Roma n.16183

IL COORDINATORE PER LA SICUREZZA IN FASE DI PROGETTAZIONE:
geom. FABIO QUONDAM

VISTO: IL RESPONSABILE DEL PROCEDIMENTO:
Ing. Anna Maria Nasari

ASSISTENZA AL GRUPPO DI PROGETTAZIONE ANAS

POLICREO
SOCIETÀ DI PROGETTAZIONE s.r.l.

Ing. **FLIPPO VARO**
Ordine Ing. di Parma n. 827A - Strade e Idraulica

Ing. **PIER PAOLO CORCHIA**
Ordine Ing. di Parma n. 751A - Strutture

Arch. **SERGIO BECCARELLI**
Ordine Arch. di Parma n. 377 - Ambiente

PROTOCOLLO

DATA

**IMPIANTI
PLANIMETRIA ILLUMINAZIONE
INTERSEZIONE SP46 - COMPLETAMENTO**

CODICE PROGETTO		NOME FILE		REVISIONE	SCALA:
PROGETTO	LIV. PROG.	N. PROG.	TOOIM00IMPPP01_A	A	1:500
DPVE08	D	14/01	CODICE ELAB. TOOIM00IMPPP01		
C					
B					
A	EMISSIONE			10 ottobre 2019	
REV.	DESCRIZIONE			DATA	REDATTO VERIFICATO APPROVATO