PLANIMETRIA DI PROGETTO

SCALA 1:500

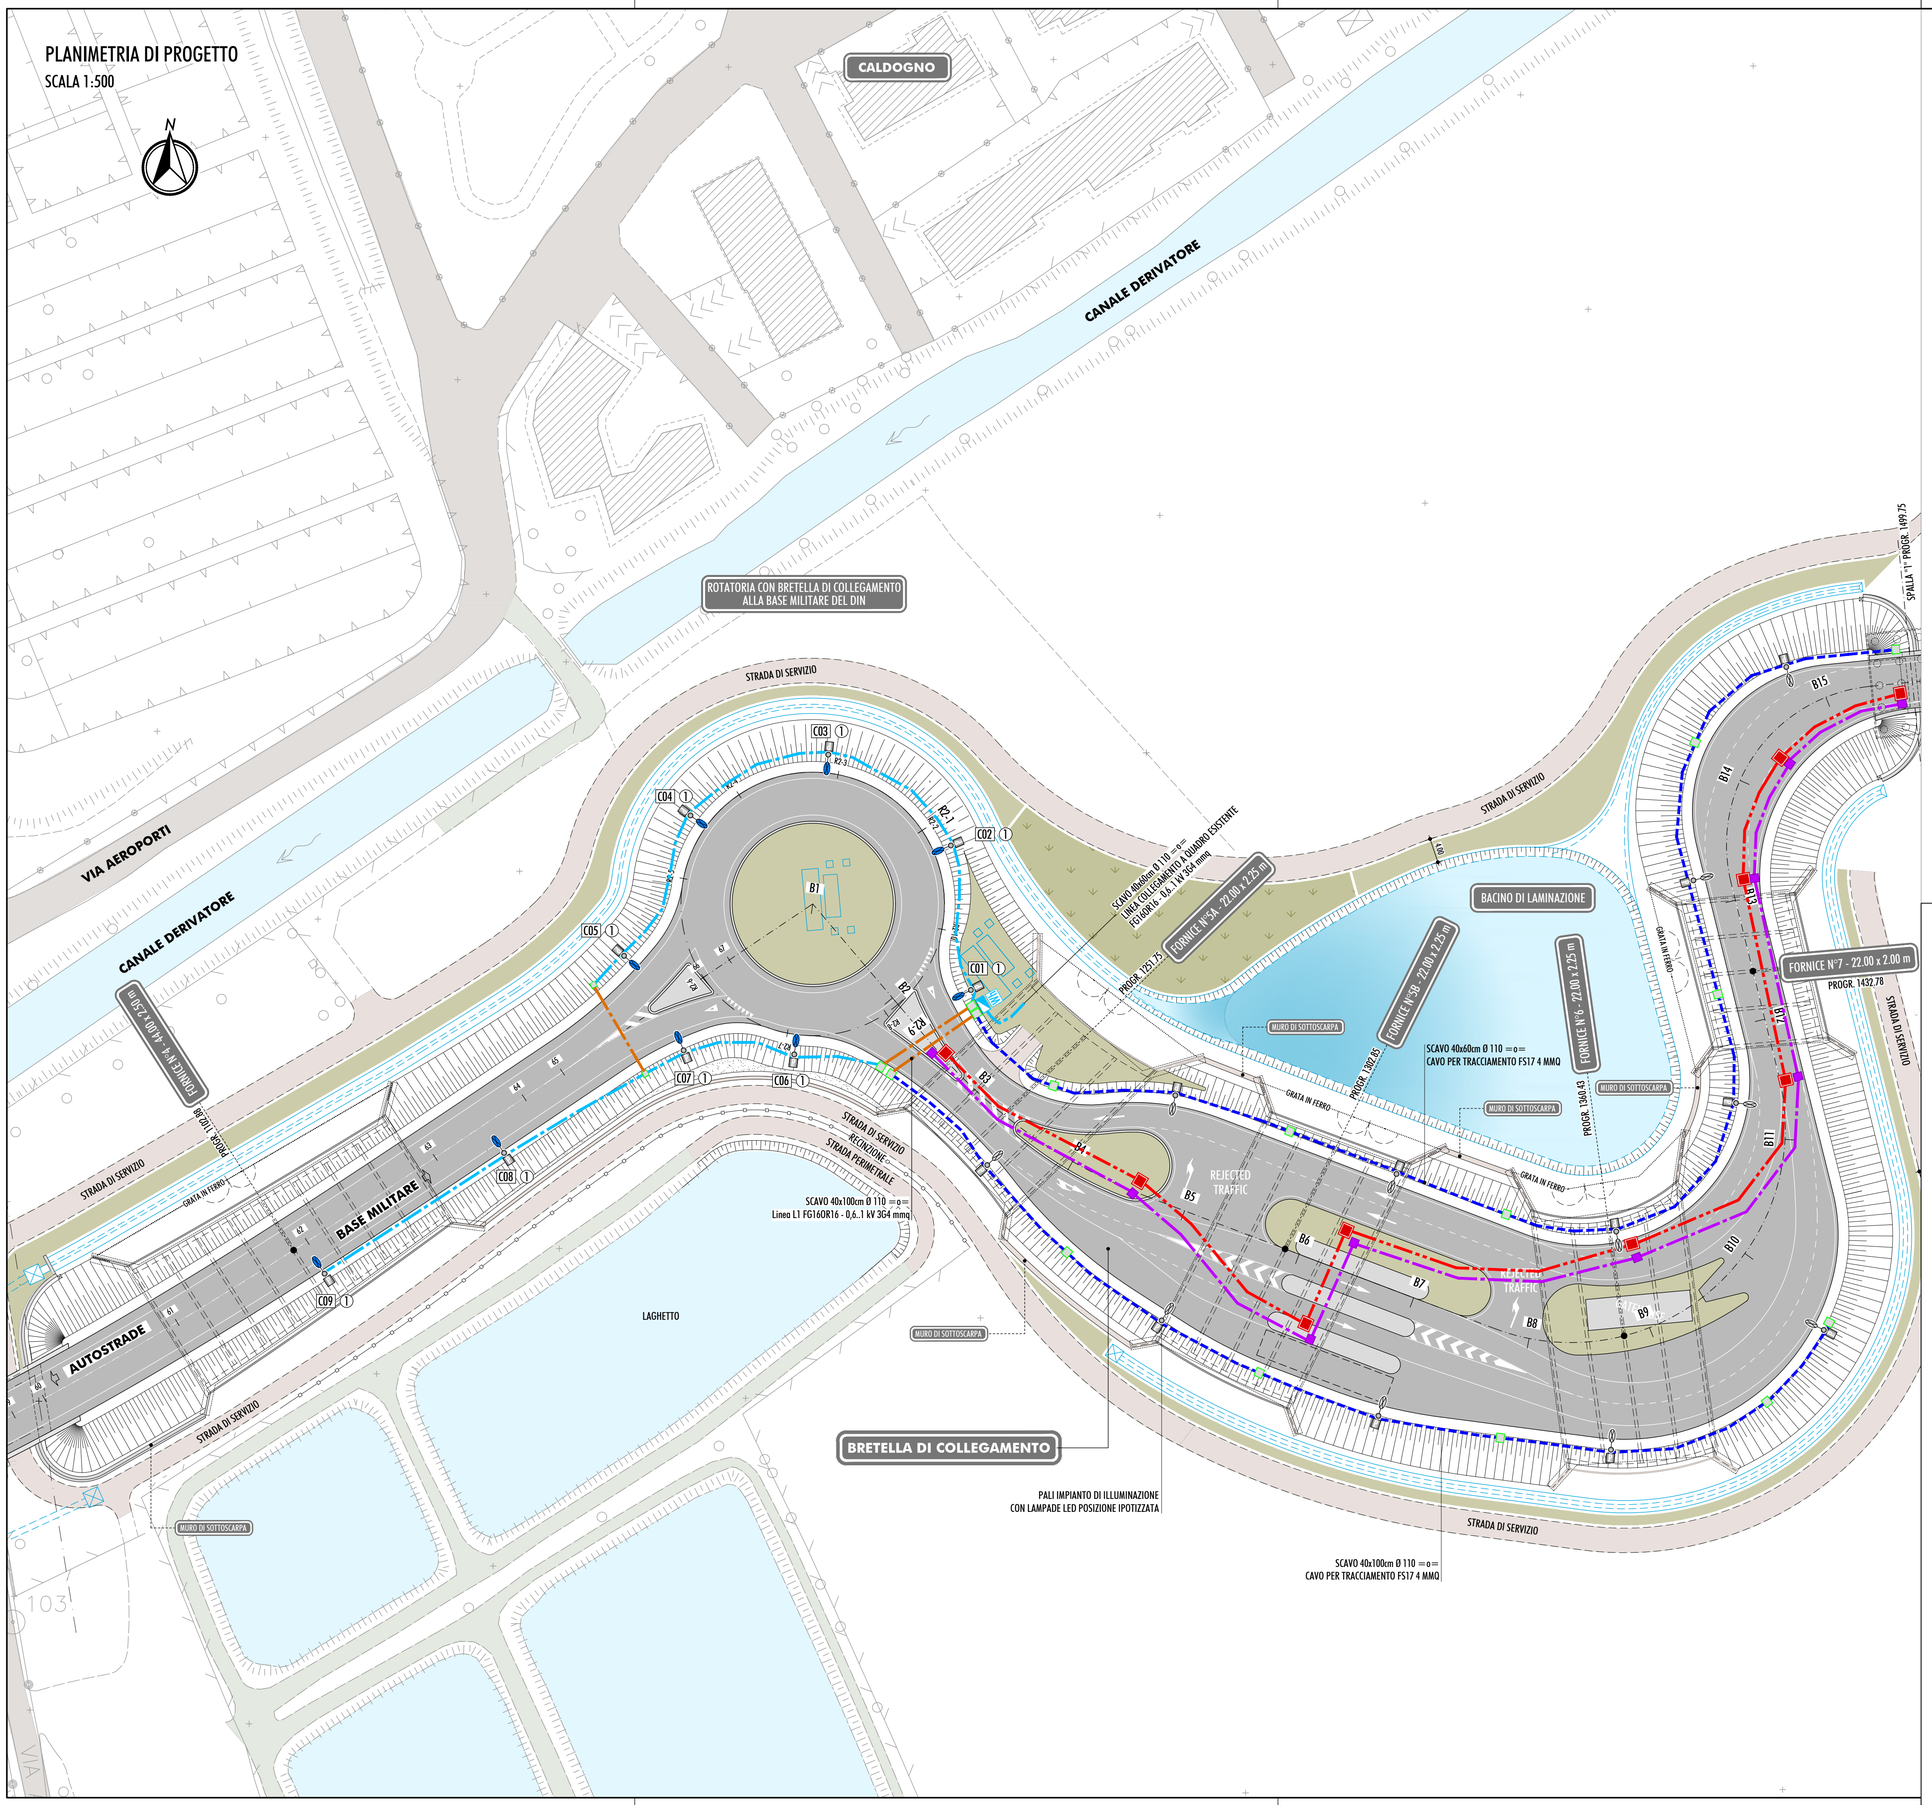

LEGENDA:

- PALO IMPIANTO ILLUMINAZIONE ESISTENTE (1° STRALCIO - 1° TRONCO)
- PALO IMPIANTO ILLUMINAZIONE CON LAMPADE LED
- PALO IMPIANTO ILLUMINAZIONE CON LAMPADE LED (DISPOSIZIONE IPOTIZZATA)
- POZZETTO DI INFILAGGIO DI NUOVA POSA
- QUADRO ELETTRICO IMPIANTO ILLUMINAZIONE PUBBLICA ESISTENTE
- POZZETTO 120 x 120 CON CHIUSINO IN GHISA D400
- POZZETTO 80 x 80 CON CHIUSINO IN GHISA D400
- POZZETTO 40 x 40 CON CHIUSINO IN GHISA
- CAVIDOTTO D110 INTERRATO - IMPIANTO DI ILLUMINAZIONE
- CAVIDOTTO D110 INTERRATO SOTTO LA SEDE STRADALE - IMPIANTO DI ILLUMINAZIONE
- CAVIDOTTO D110 INTERRATO - PREDISPOSIZIONE IMPIANTO DI ILLUMINAZIONE
- LINEA INTERRATA DATI N.4 VIE DATI DIAM.125MM INTERRATA ALL'INTERNO DI SCAVO RINFORZATO
- NUOVA LINEA INTERRATA BASSA TENSIONE N.6 VIE B.T. DIAM.125MM INTERRATA ALL'INTERNO DI SCAVO RINFORZATO

PLANIMETRIA DI RIFERIMENTO

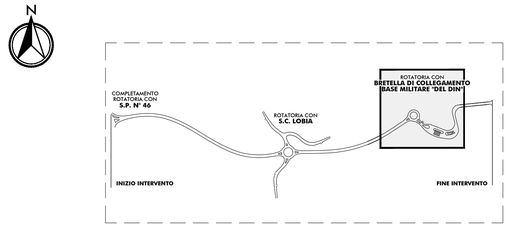

anas GRUPPO FS ITALIANE

Direzione Progettazione e Realizzazione Lavori

Completamento della Tangenziale di Vicenza

1° Stralcio Completamento

PROGETTO DEFINITIVO

PROGETTAZIONE: ANAS DPRL

I PROGETTISTI:
Ing. Antonio Scalamandré
Ordine Ing. di Frosinone n.1063

ing. Angela Maria Carbone
Ordine Ing. di Roma n. 35599

IL GEOLOGO:
geol. Serena Majetta
Ordine Geol. del Lazio n.928

IL RESPONSABILE DEL SIA:
arch. Giovanni Magarò
Ordine Arch. di Roma n.16183

IL COORDINATORE PER LA SICUREZZA IN FASE DI PROGETTAZIONE:
geom. FABIO QUONDAM

VISTO: IL RESPONSABILE DEL PROCEDIMENTO:
ing. Anna Maria Nosari

PROTOCOLLO | DATA

ASSISTENZA AL GRUPPO DI PROGETTAZIONE ANAS

POLICREO SOCIETÀ DI PROGETTAZIONE srl

ing. FILIPPO VIARO – Strade e Idraulica
Ordine Ing. di Parma n. 827A

ing. PIER PAOLO CORCHIA – Strutture
Ordine Ing. di Parma n. 751A

arch. SERGIO BECCARELLI – Ambiente
Ordine Arch. di Parma n. 377

IMPIANTI
PLANIMETRIA ILLUMINAZIONE
ROTATORIA CON BRETELLA DI COLLEGAMENTO BASE MILITARE DEL DIN

CODICE PROGETTO (PROGETTO / LIV. PROG. / N. PROG.)	NOME FILE	REVISIONE	SCALA:
DPVE08 D 1401	T00IM00IMPPP03_A CODICE ELAB. T00 IM00 IMP PP03	A	1:500

REV.	DESCRIZIONE	DATA	REDATTO	VERIFICATO	APPROVATO
C					
B					
A	EMISSIONE	Ottobre 2019			