



BRETTA DI COLLEGAMENTO ALLA BASE MILITARE DEL DIN
SEZIONE TIPO IN CORRISPONDENZA DELLA BARRIERA
SCALA 1:100

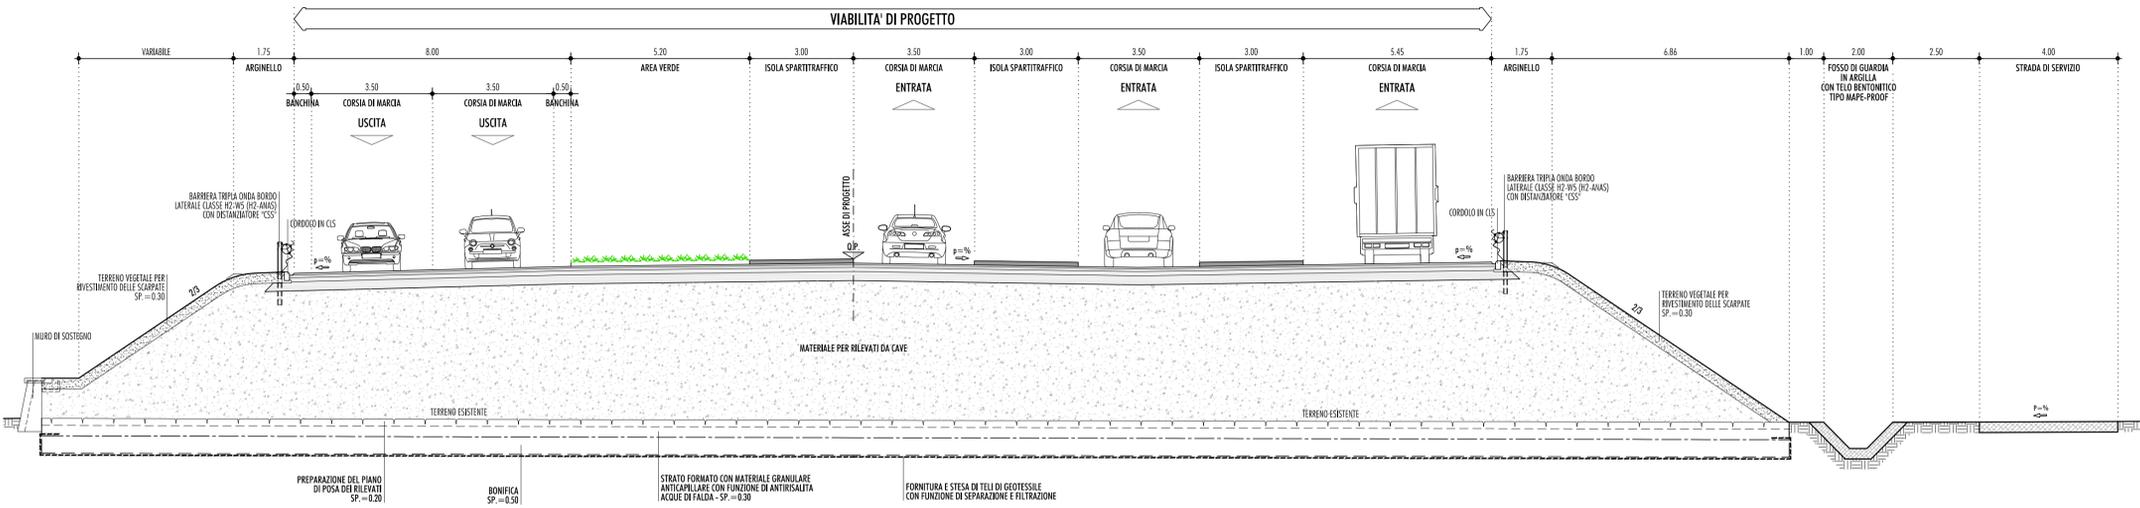


PARTICOLARE PACCHETTO
ASSE PRINCIPALE, STRADA MAGLIO DI LOBIA E ROTATORIA
SCALA 1:20

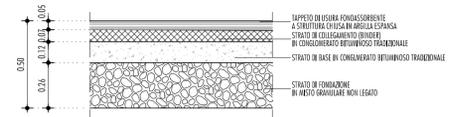


PARTICOLARE PACCHETTO
STRADA DI SERVIZIO
SCALA 1:20




PARTICOLARE EVACUAZIONE ACQUE DI PIATTAFORMA
SCALA 1:100

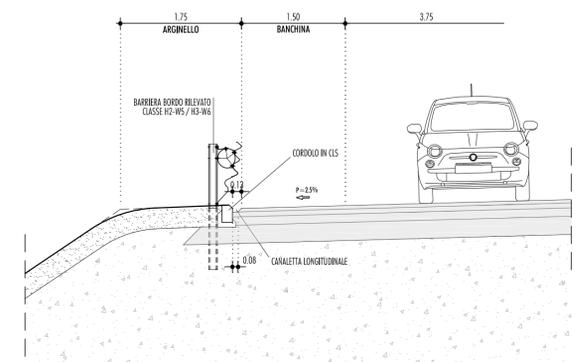


INTERSEZIONE A ROTATORIA CON BRETTA DI COLLEGAMENTO ALLA BASE MILITARE DEL DIN
SEZIONE TIPO
SCALA 1:100

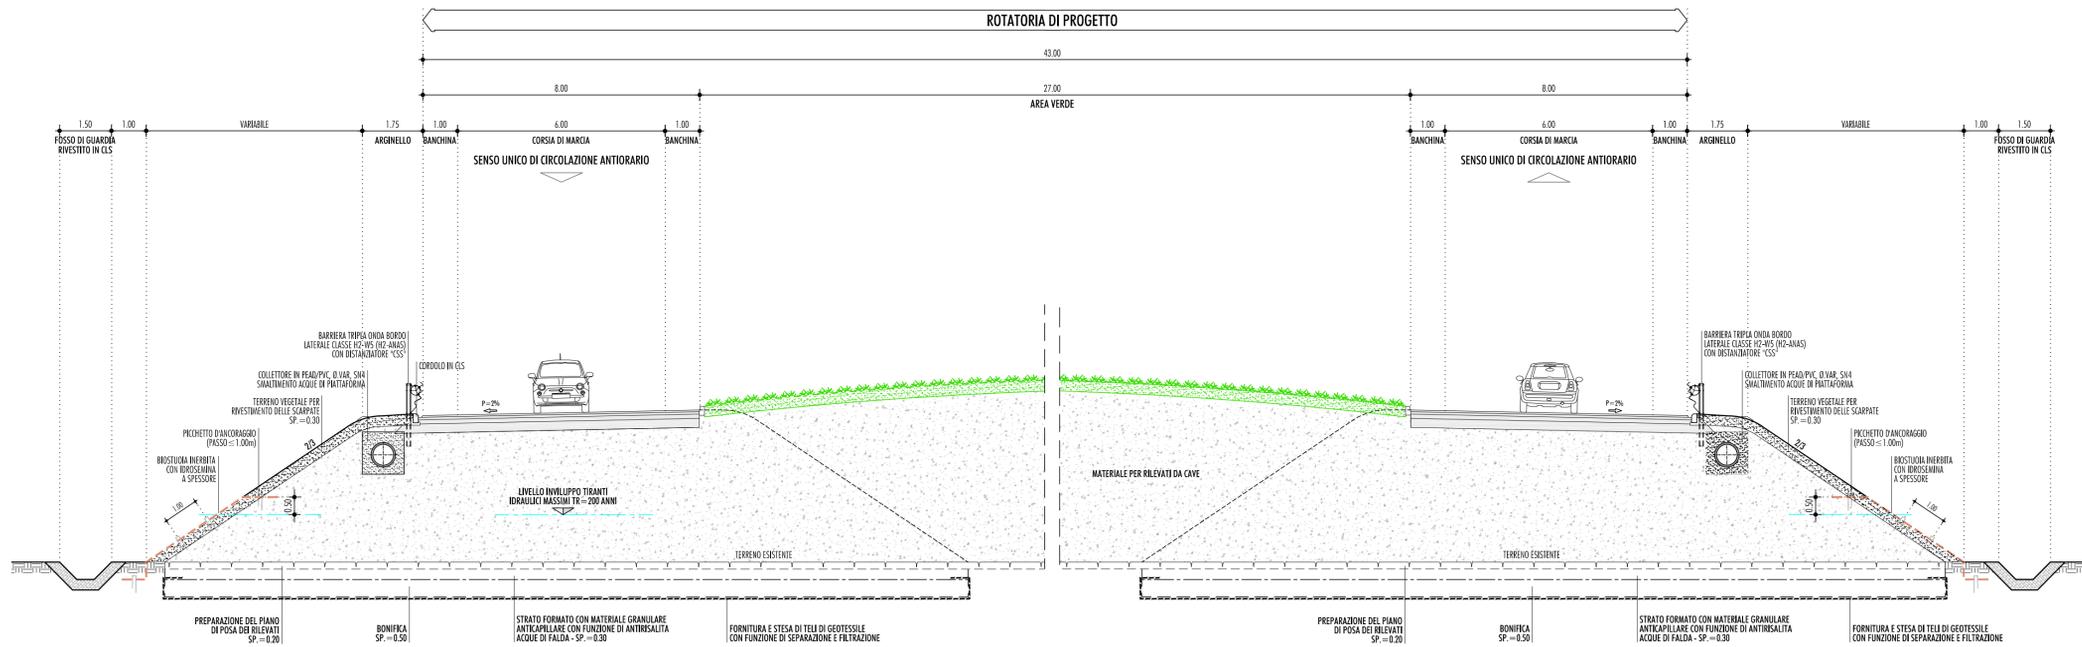


BRETTA DI COLLEGAMENTO ALLA BASE MILITARE DEL DIN
SEZIONE TIPO IN RETTIFILLO IN CORRISPONDENZA DEI FORNICI
SCALA 1:100

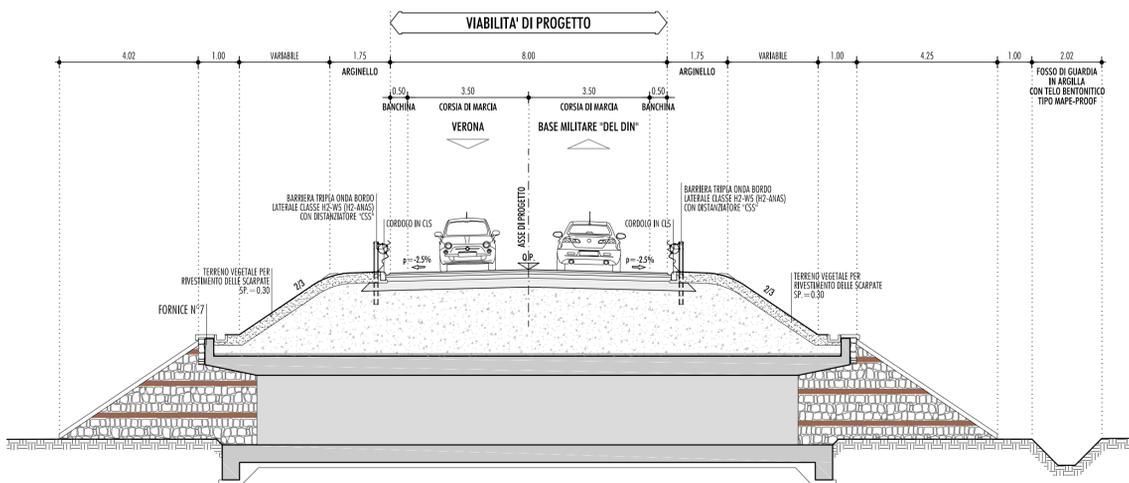

PONTE FIUME BACCHIGLIONE
SEZIONE TIPO IN RETTIFILLO
(DA PROGR. 1+519.44 A PROGR. 1+593.75)
SCALA 1:100

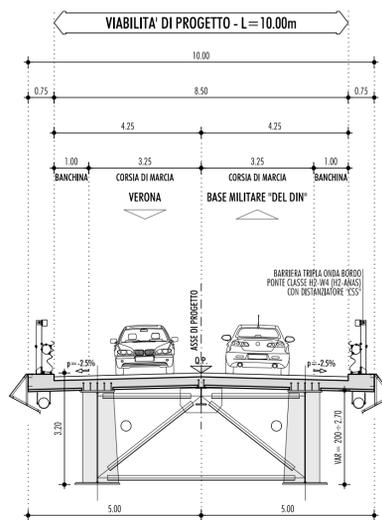

PONTE FIUME BACCHIGLIONE
SEZIONE TIPO IN CURVA
(DA PROGR. 1+499.75 A 1+519.44)
SCALA 1:100

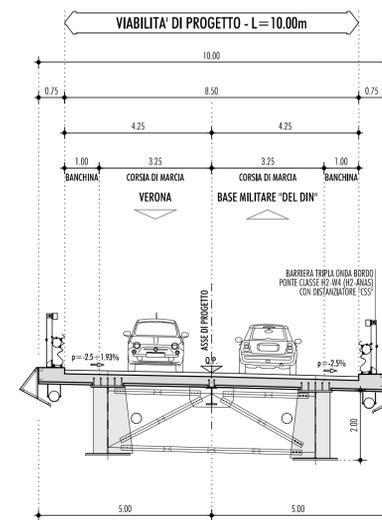

Direzione Progettazione e Realizzazione Lavori

Completamento della Tangenziale di Vicenza
1° Stralcio Completamento

PROGETTO DEFINITIVO

PROGETTAZIONE: ANAS DPR/L

PROGETTISTI:
Ing. Antonio Scalomandré
Ordine Ing. di Frosinone n.1063
Ing. Angela Maria Carbone
Ordine Ing. di Roma n. 35539

ASSISTENZA AL GRUPPO DI PROGETTAZIONE ANAS



Ing. FILIPPO VARO
Ordine Ing. di Parma n. 827A - Strade e Idraulica
Ing. Serena Majetta
Ordine Geol. del Lazio n.928 - Strutture
Ing. PIER PAOLO CORCHIA
Ordine Ing. di Parma n. 751A - Ambiente
Arch. SERGIO BECCARELLI
Ordine Arch. di Parma n. 377

IL GEOLOGO:
Ing. Angelo Maria Carbone
Ordine Ing. di Roma n. 35539

IL RESPONSABILE DEL SIA:
Arch. Giovanni Magarà
Ordine Arch. di Roma n.16183

IL COORDINATORE PER LA SICUREZZA IN FASE DI PROGETTAZIONE:
Geom. FABIO QUONDAM

VISTO: IL RESPONSABILE DEL PROCEDIMENTO:
Ing. Anna Maria Nossari

PROTOCOLLO DATA

STUDIO DI IMPATTO AMBIENTALE
SEZIONI TIPO CORPO STRADALE E OPERE D'ARTE
TRACCIATO PREFERENZIALE
TAV.2/2

CODICE PROGETTO	NOME FILE	REVISIONE	SCALA:
PROGETTO	TO01A20AMBST02_A	A	1:100
DPV/E08	D 1401		
	CODICE ELAB. T001A20AMBST02		
C			
B			
A	EMISSIONE	Ottobre 2019	
REV.	DESCRIZIONE	DATA	REDDATTO VERIFICATO APPROVATO