




BRETTA DI COLLEGAMENTO ALLA BASE MILITARE DEL DIN
SEZIONE TIPO IN CORRISPONDENZA DELLA BARRIERA
SCALA 1:100

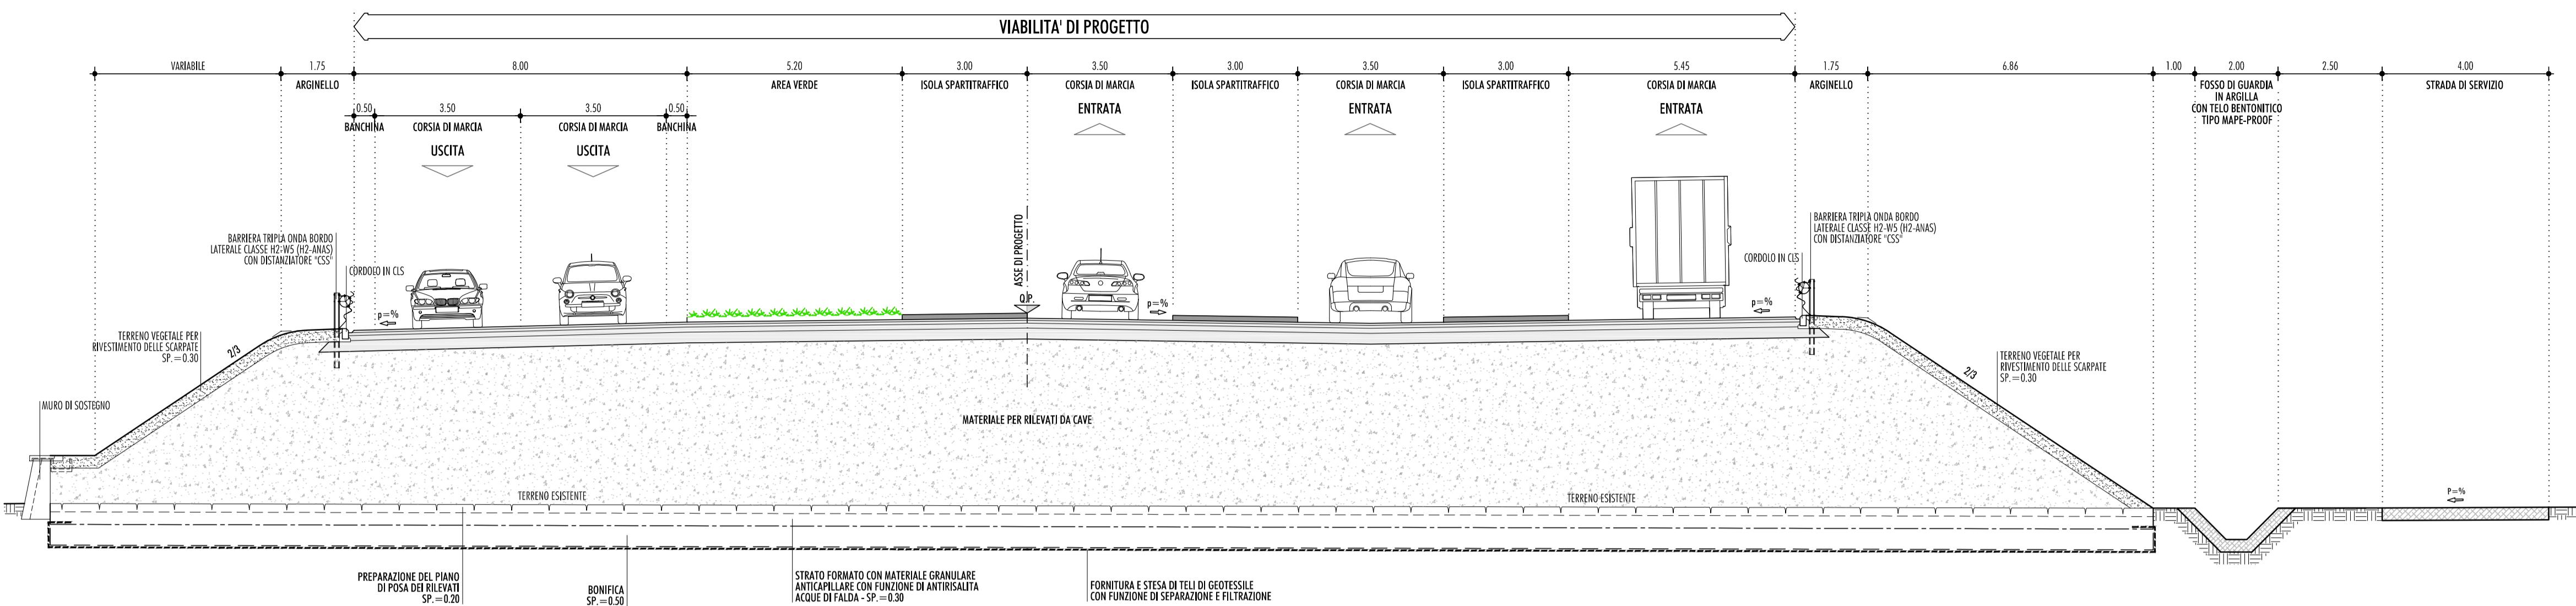


PARTICOLARE PACCHETTO
ASSE PRINCIPALE, STRADA MAGLIO DI LOBIA E ROTATORIA
SCALA 1:20

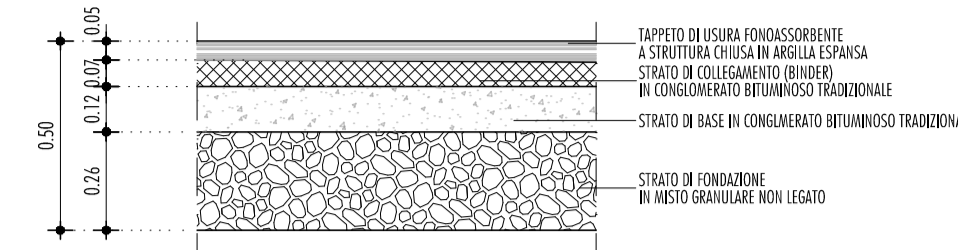


PARTICOLARE PACCHETTO
STRADA DI SERVIZIO
SCALA 1:20

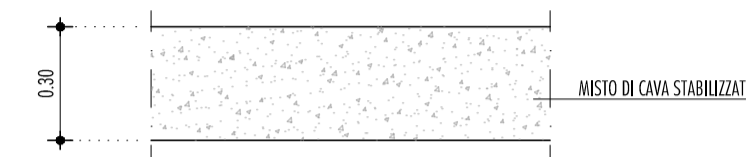


PARTICOLARE EVACUAZIONE ACQUE DI PIATTAFORMA
SCALA 1:100

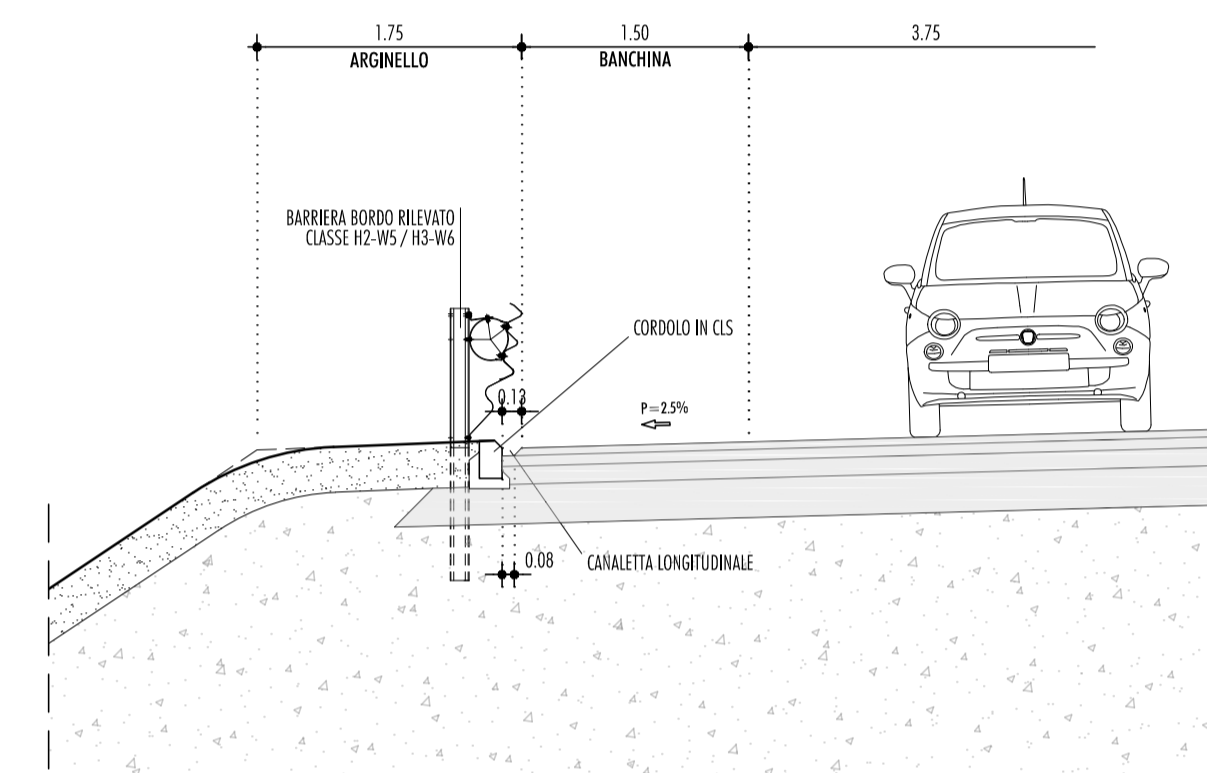


INTERSEZIONE A ROTATORIA CON BRETTA DI COLLEGAMENTO ALLA BASE MILITARE DEL DIN
SEZIONE TIPO
SCALA 1:100

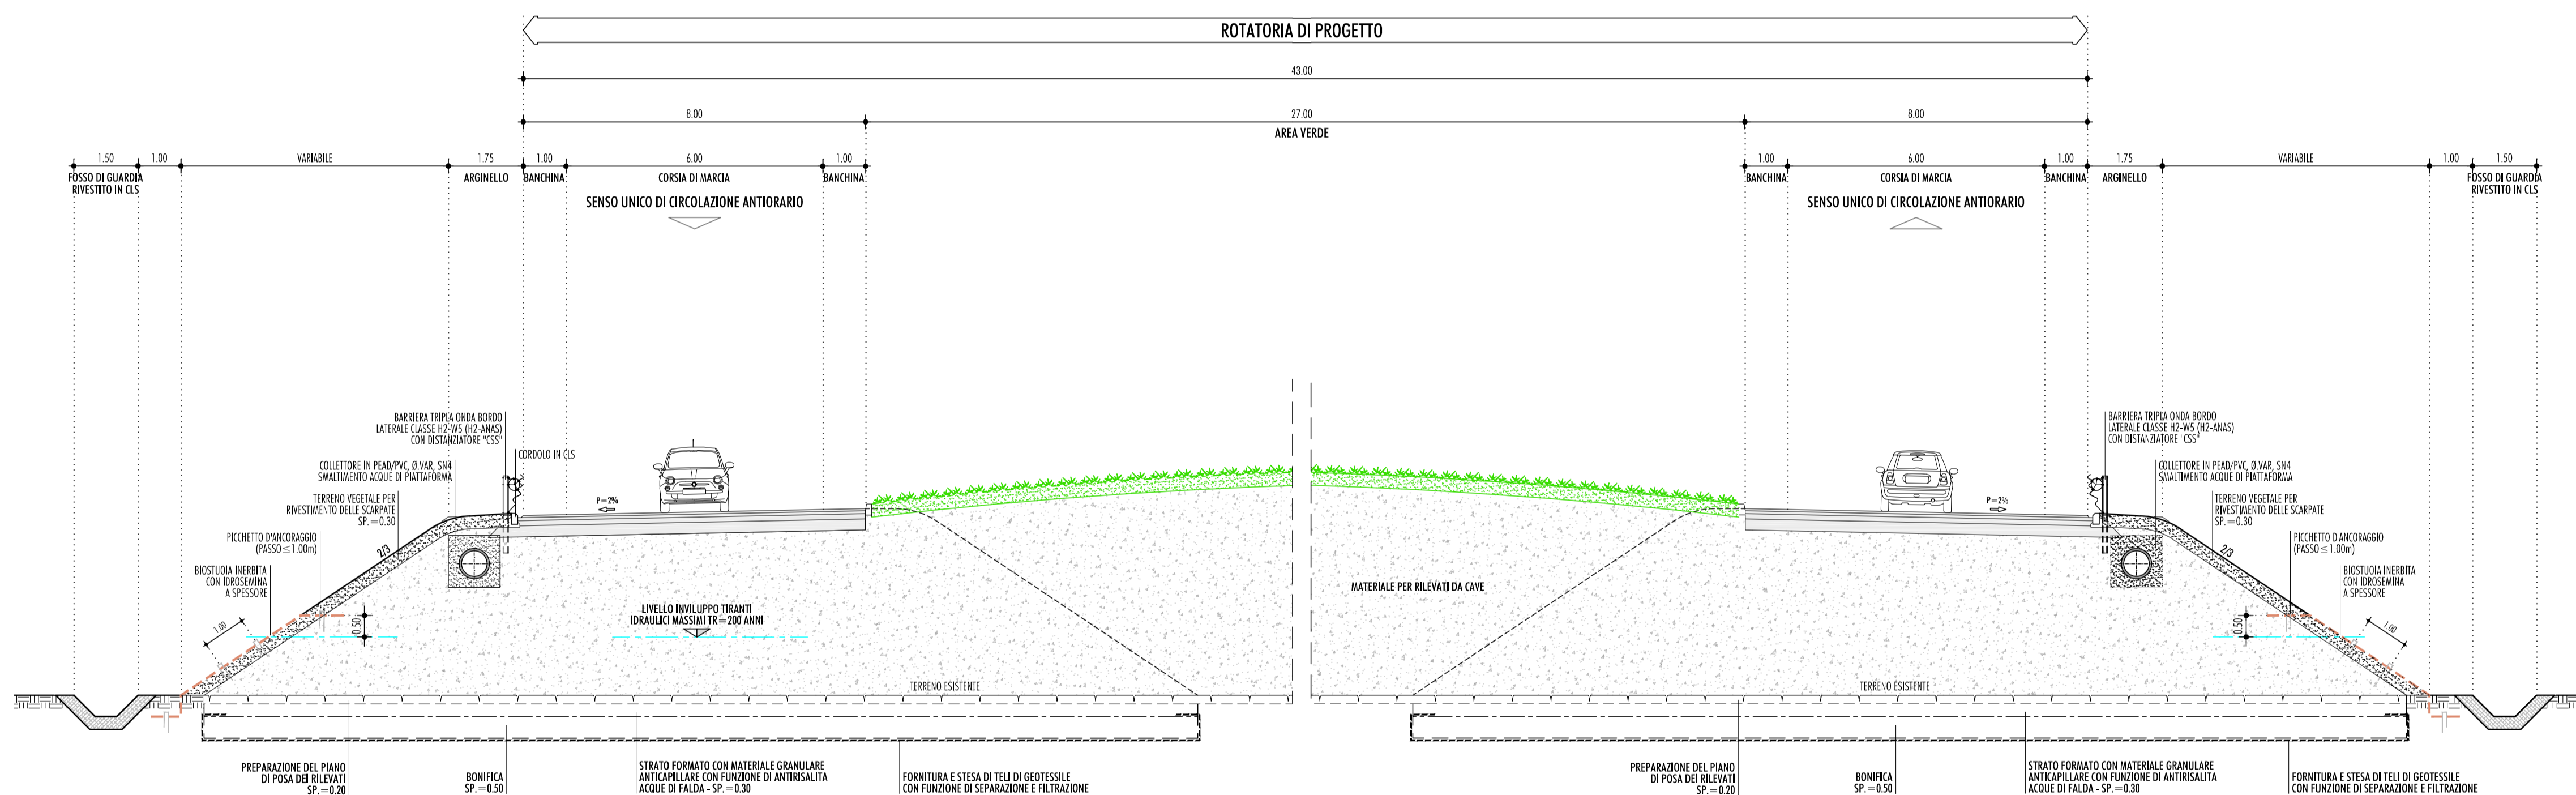


BRETTA DI COLLEGAMENTO ALLA BASE MILITARE DEL DIN
SEZIONE TIPO IN RETTIFILLO IN CORRISPONDENZA DEI FORNICI
SCALA 1:100

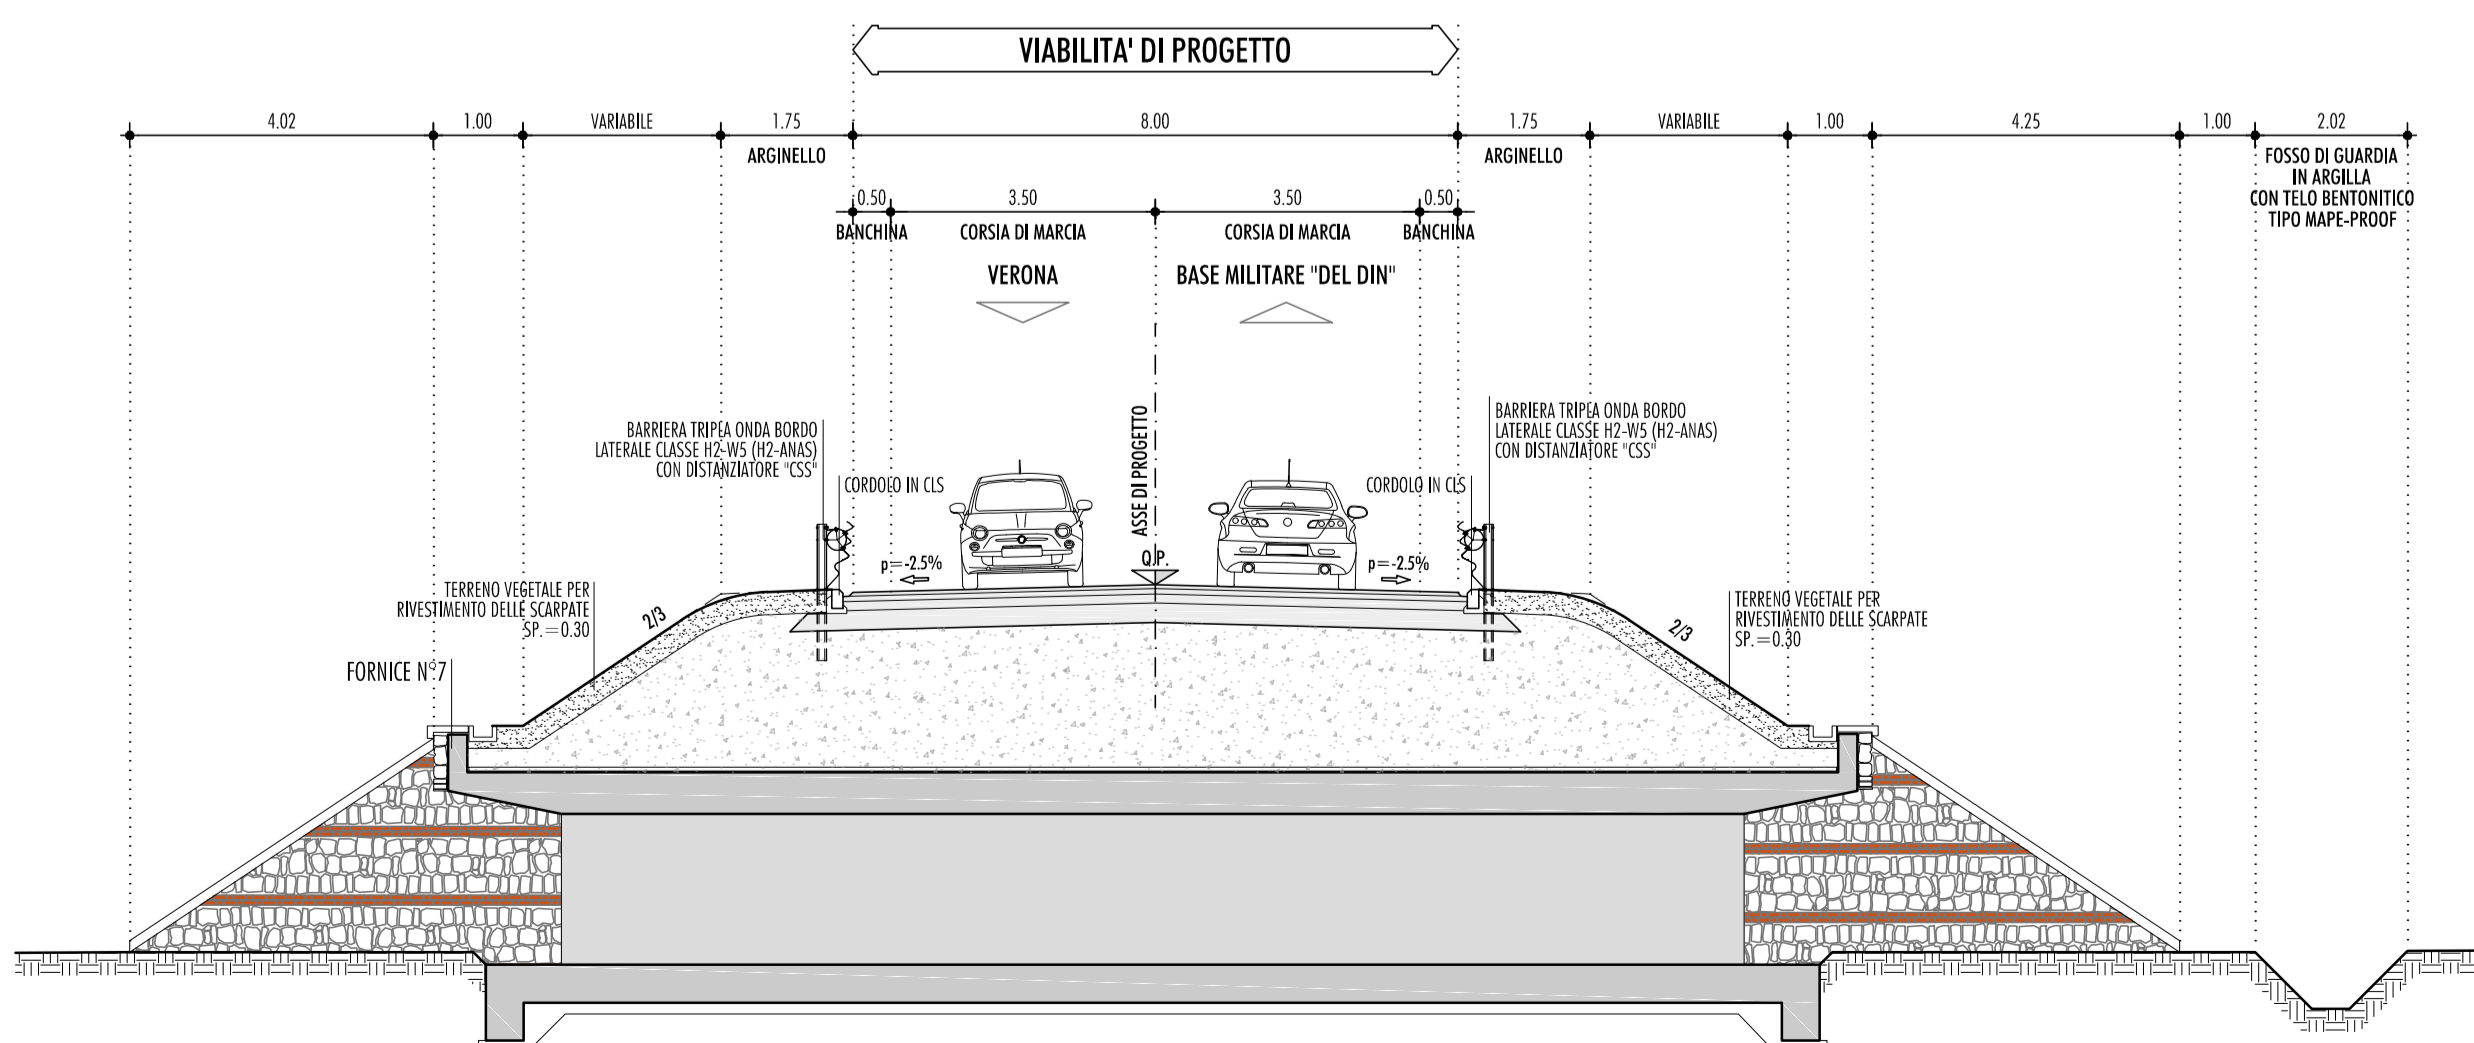

PONTE FIUME BACCHIGLIONE
SEZIONE TIPO IN RETTIFILLO
(DA PROGR. 1+519.44 A PROGR. 1+593.75)
SCALA 1:100

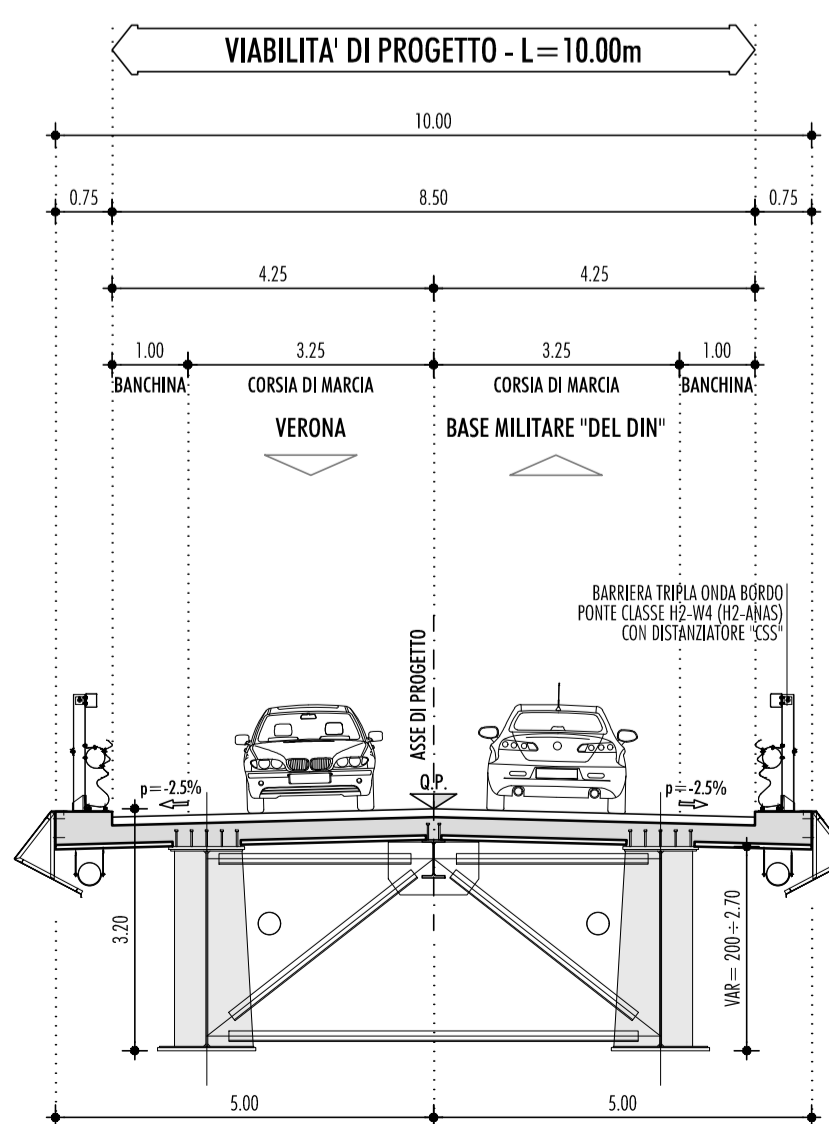

PONTE FIUME BACCHIGLIONE
SEZIONE TIPO IN CURVA
(DA PROGR. 1+499.75 A 1+519.44)
SCALA 1:100

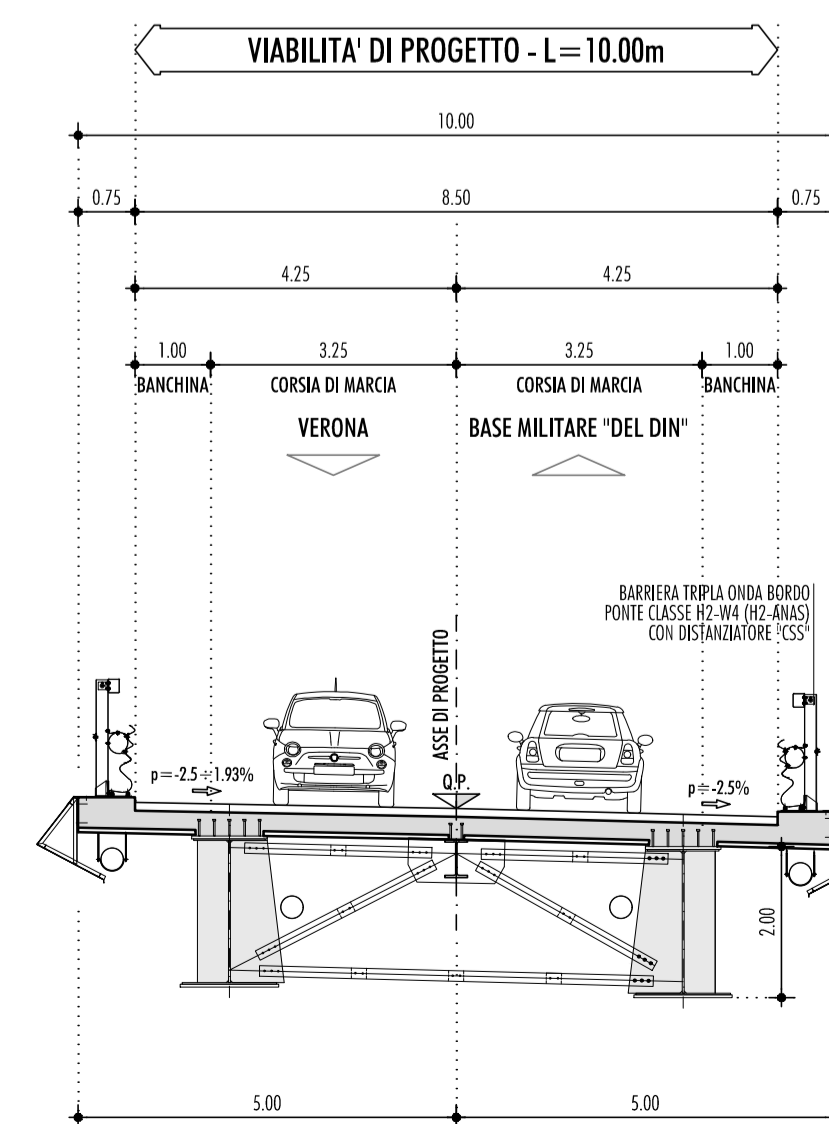

Direzione Progettazione e Realizzazione Lavori

Completamento della Tangenziale di Vicenza
1° Stralcio Completamento

PROGETTO DEFINITIVO

PROGETTAZIONE: ANAS DPR L

PROGETTISTI:
Ing. Antonio Scalomandré
Ordine Ing. di Frosinone n.1063
Ing. Angela Maria Carbone
Ordine Ing. di Roma n. 35599

IL GEOLOGO:
Ing. Serena Majetta
Ordine Geol. del Lazio n.928
Ing. Pier Paolo Corchia
Ordine Ing. di Parma n. 751A

IL RESPONSABILE DEL SIA:
arch. Giovanni Magarà
Ordine Arch. di Roma n.16183

IL COORDINATORE PER LA SICUREZZA IN FASE DI PROGETTAZIONE:
geom. FABIO QUONDAM

VISTO: IL RESPONSABILE DEL PROCEDIMENTO:
Ing. Anna Maria Nossari

ASSISTENZA AL GRUPPO DI PROGETTAZIONE ANAS



Ing. FILIPPO VARO
Ordine Ing. di Parma n. 827A - Strade e Idraulica
Ing. Serena Majetta
Ordine Geol. del Lazio n.928 - Strutture
Ing. PIER PAOLO CORCHIA
Ordine Ing. di Parma n. 751A - Ambiente
arch. SERGIO BECCARELLI
Ordine Arch. di Parma n. 377

PROTOCOLLO DATA

STUDIO DI IMPATTO AMBIENTALE
ALLEGATO 1
SEZIONI TIPO CORPO STRADALE E OPERE D'ARTE
PER CONFIGURAZIONE ALTERNATIVA 1 - TAV.2/2

CODICE PROGETTO	NOME FILE	REVISIONE	SCALA:
PROGETTO	T00IA20AMBST05_A	A	1:100
DPV E08	D 1401		
	CODICE ELAB.		
	T00IA20AMBST05		
C			
B			
A	EMISSIONE	Ottobre 2019	
REV.	DESCRIZIONE	DATA	REDDATO VERIFICATO APPROVATO