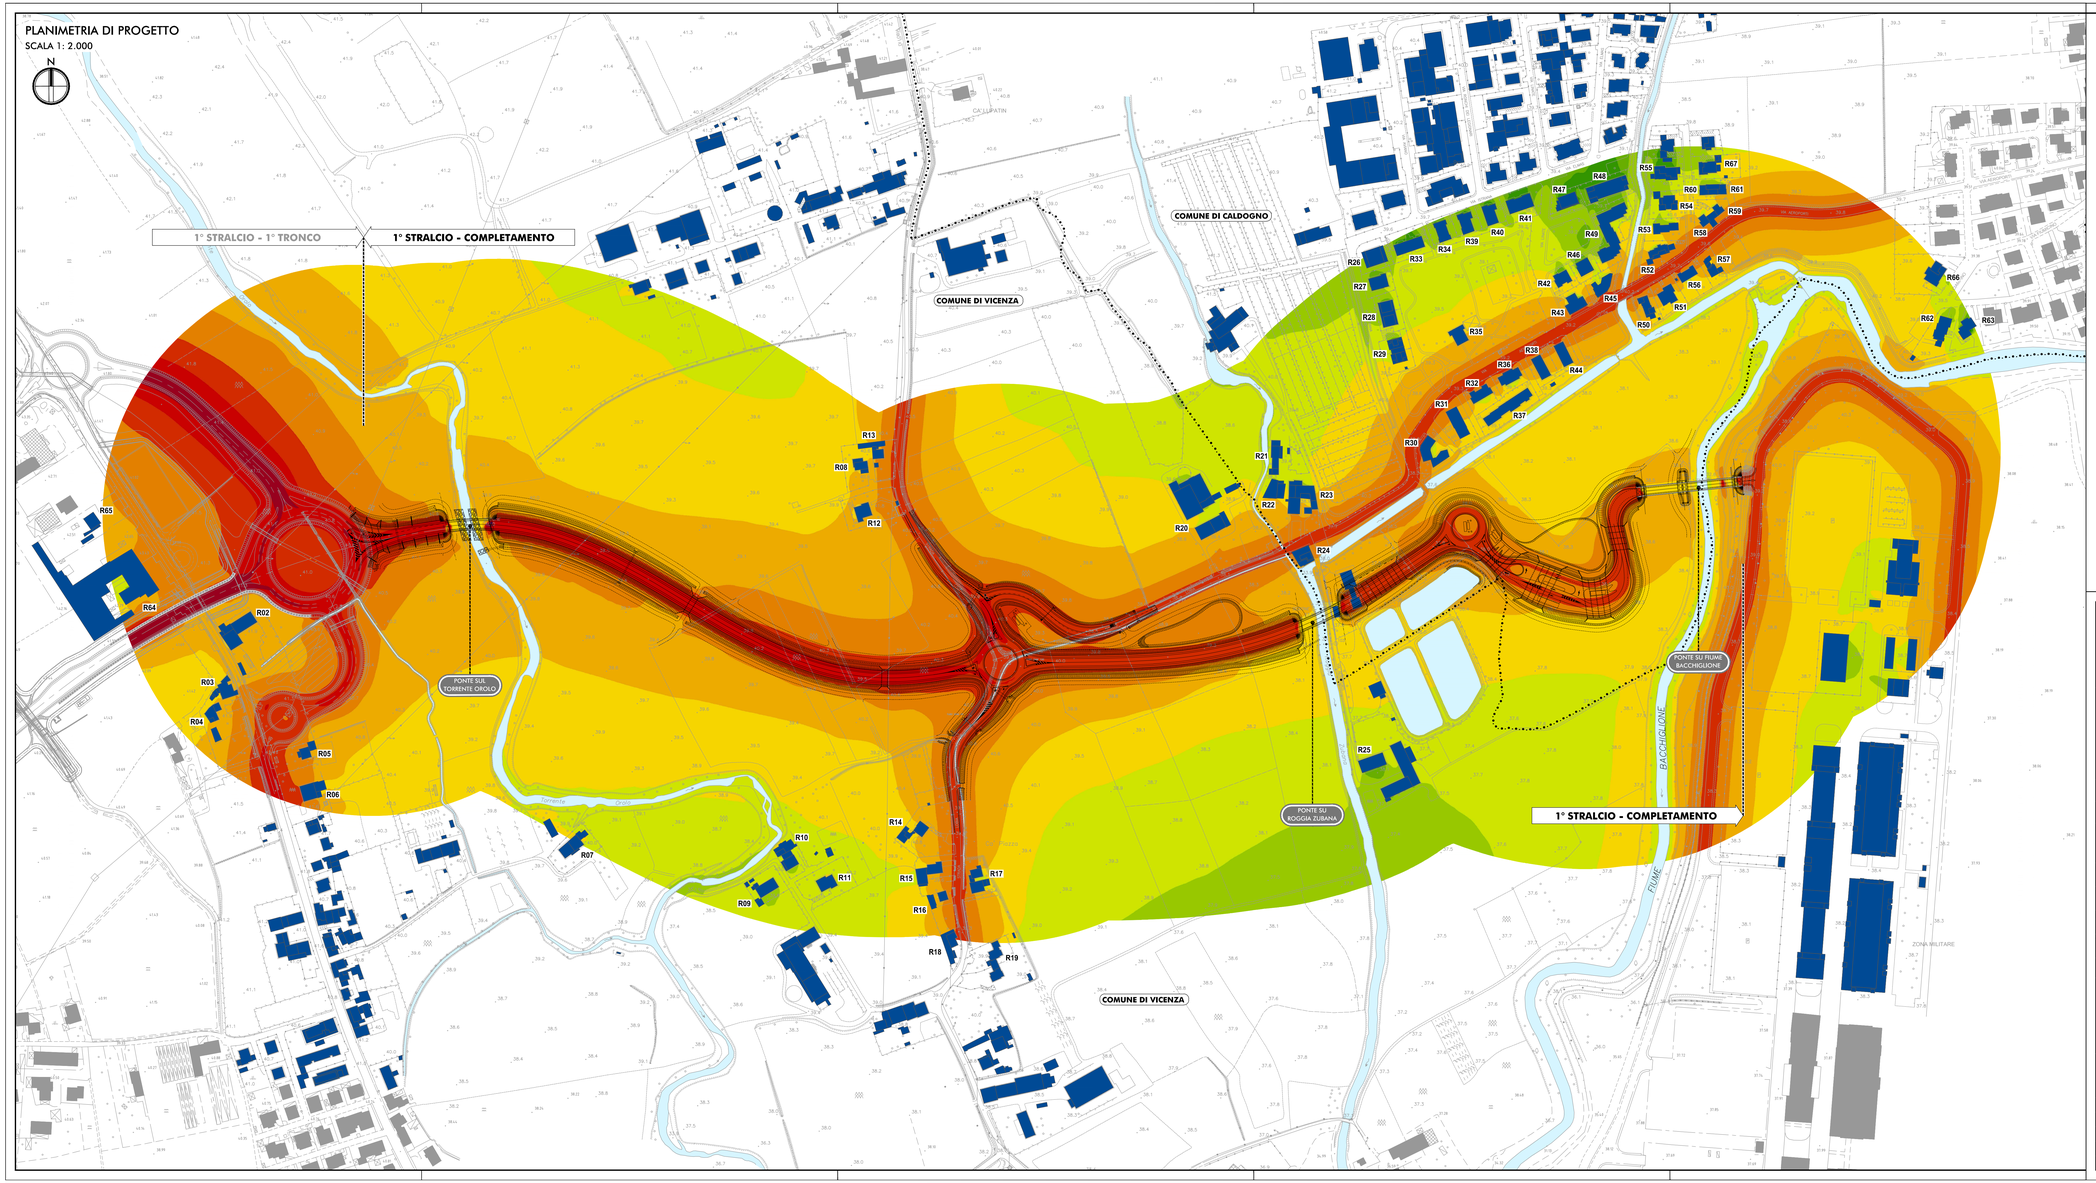

LEGENDA

- CONFINI REGIONALI
- CONFINI PROVINCIALI
- CONFINI COMUNALI
- CORSI D'ACQUA E PRESENZE IDROGRAFICHE PRINCIPALI

INFRASTRUTTURA DI PROGETTO

- TRACCIATO DI PROGETTO

MAPPATURA DELLE ISOFONICHE

L_{eq} DIURNO

	<= 30.0
30.0 <	<= 35.0
35.0 <	<= 40.0
40.0 <	<= 45.0
45.0 <	<= 50.0
50.0 <	<= 55.0
55.0 <	<= 60.0
60.0 <	<= 65.0
65.0 <	<= 70.0
70.0 <	<= 75.0
75.0 <	<= 80.0
80.0 <	

- RICETTORE OGGETTO DI CENSIMENTO
- R52 CODIFICA RICETTORE
- PROTEZIONE ANTIFONICA LOTTO 1 - TRONCO 1

anas GRUPPO FS ITALIANE

Direzione Progettazione e Realizzazione Lavori

Completamento della Tangenziale di Vicenza

1° Stralcio Completamento

PROGETTO DEFINITIVO

PROGETTAZIONE: ANAS DPRL

I PROGETTISTI:
Ing. Antonio Scalamandré
Ordine Ing. di Frosinone n.1063
Ing. Angelo Maria Carbone
Ordine Ing. di Roma n. 35599

IL GEOLOGO:
geol. Serena Miglietta
Ordine Geol. del Lazio n.928

IL RESPONSABILE DEL SIA:
arch. Giovanni Maggio
Ordine Arch. di Roma n.16183

IL COORDINATORE PER LA SICUREZZA IN FASE DI PROGETTAZIONE:
geom. FABIO GUGNDAM

VISTO: IL RESPONSABILE DEL PROCEDIMENTO:
ing. Anna Maria Nasori

ASSISTENZA AL GRUPPO DI PROGETTAZIONE ANAS
POLICREO INGEGNERIA DI PROGETTAZIONE srl

ing. FILIPPO VARIO – Strade e Idraulica
Ordine ing. di Roma n. 8274
ing. PIER PAOLO CORONA – Strutture
Ordine ing. di Parma n. 751A
arch. SERGIO BECCARELLI – Ambiente
Ordine Arch. di Parma n. 377

PROTOCOLLO	DATA

STUDIO DI IMPATTO AMBIENTALE
RUMORE: MAPPATURA DEL CLIMA ACUSTICO POST–OPERAM
PERIODO DIURNO

CODICE PROGETTO (PROGETTO / LIV. PROG. / N. PROG.)	NOME FILE	REVISIONE	SCALA:
DPVE08 D 1401	T00IA30AMBCT10_A CODICE ELAB. T00 IA30 AMB CT10	A	1:2.000

REV.	DESCRIZIONE	DATA	REDATTO	VERIFICATO	APPROVATO
C					
B					
A	EMISSIONE	Ottobre 2019			